C.N.C.

7 bis Rue Alexandre TURPAULT

78390 BOIS D'ARCY CEDEX

IND.	OBJET DE LA MODIFICATION	Numéro CERTIF.	ETUDE	VERIF. APPRO.	DATE
B	Mise à jour câblage		STE	DPA	06/11/12
A	Emission du document		GLH	DPA	28/02/12

Document propriété de Siemens S.A.S.

Indice :	A	B					
N° Affaire :	60 PO 00 1696	60 PO 00 1696					

Destination : **C.N.C. - BOIS D'ARCY - BAT. B - de RDC à Terrasse**

Désignation : **Implantation Détection Incendie**

SIEMENS

Building Technologies

Agence ANTONY
12, avenue Léon Harmel BP95
92164 ANTONY Cedex

Telephone : 01.55.59.45.00
Fax : 01.55.59.47.71
www.sbt.siemens.com/fr

Fire Safety

Numéro de carnet : **780020-P037** *Echelle :* **1/200**

Numéro d'affaire : **60 PO 00 1696**

Suivie par : **DPA** *Fichier D.A.O :* **780020-P037.dwg** *Page :* **1**

A3Pc-105x300xZ - Gabarit 4 calques

PAGE	DESIGNATION	INDICES A	B	C	D	E	F	G	H	I
01	PAGE DE GARDE	X	X							
02	LISTE DES FOLIOS	X	X							
03	LEGENDE	X								
04	IMPLANTATION DETECTION INCENDIE - BAT. B - S/SOL	X	X							
05	IMPLANTATION DETECTION INCENDIE - BAT. B - RDC	X	X							
06	IMPLANTATION DETECTION INCENDIE - BAT. B - R+1	X	X							
07	IMPLANTATION DETECTION INCENDIE - BAT. B - R+2	X	X							
08	IMPLANTATION DETECTION INCENDIE - BAT. B - R+3	X	X							
09	IMPLANTATION DETECTION INCENDIE - BAT. B - R+4	X	X							
10	IMPLANTATION DETECTION INCENDIE - BAT. B - TERRASSE	X	X							

PAGE	DESIGNATION	INDICES A	B	C	D	E	F	G	H	I

SIEMENS

C.N.C. - BOIS D'ARCY - BAT. B - de RDC à Terrasse

LISTE DES FOLIOS

INFO: 780020-P037.dwg B

PAGE: 02 A

LEGENDE

Qté		Désignation
54		Détecteur de fumée ponctuel Siemens Type FDO221
10		Déclencheur manuel d'alarme Siemens Type FDM225
21		Indicateur d'action Type FDAI92
1		Indicateur d'action Type FDAI93
		Câble 1p8/10e CR1 (Sauf si spécifié)
		Câble 1p8/10e C2 (Sauf si spécifié)


SIEMENS

C.N.C. - BOIS D'ARCY - BAT. B - de RDC à Terrasse


LEGENDE

INFO: 780020-P037.dwg


PAGE: 03 A

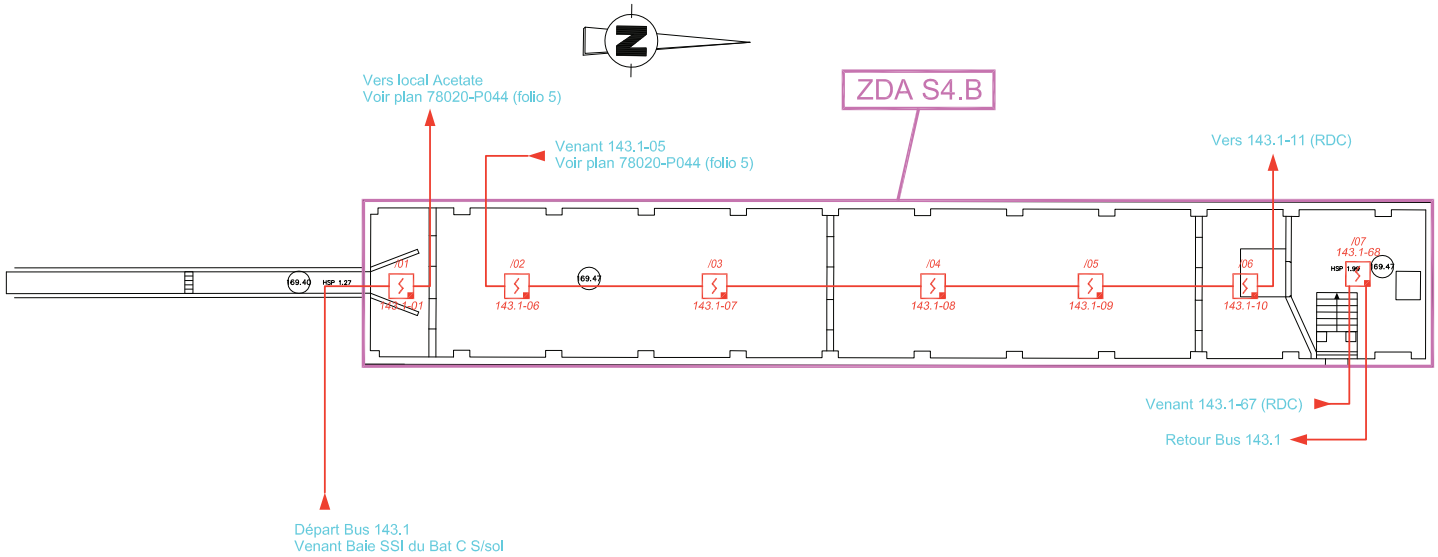


SIEMENS	C.N.C. - BOIS D'ARCY - BAT. B - de RDC à Terrasse	
	IMPLANTATION DETECTION INCENDIE - BAT. B - S/SOL	INFO: 780020-P037.dwg B PAGE: 04 A

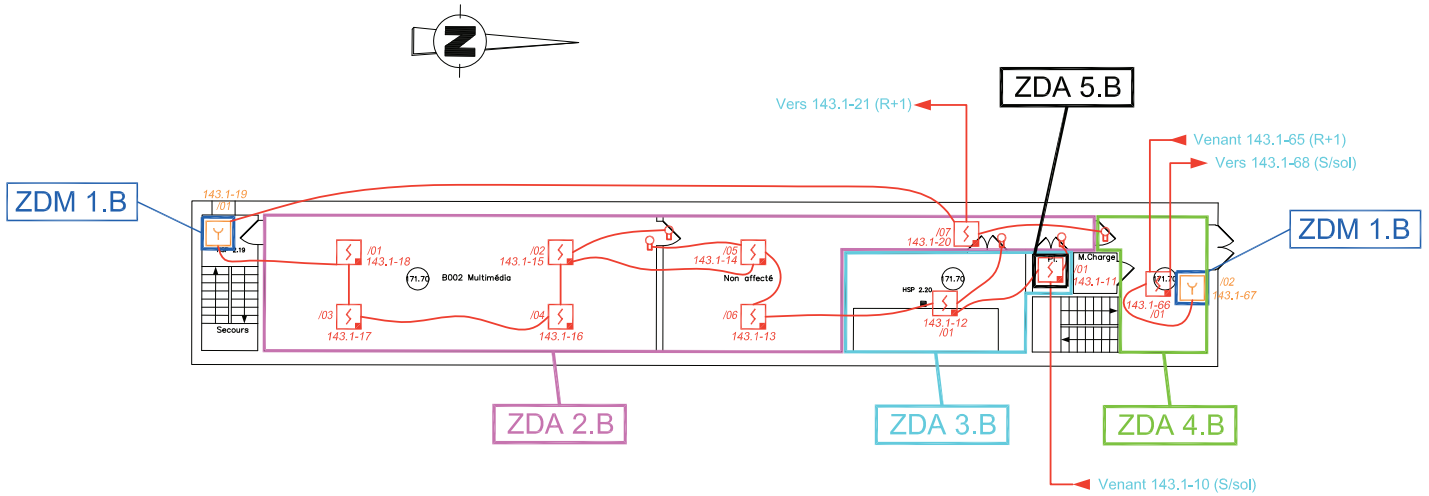


SIEMENS	C.N.C. - BOIS D'ARCY - BAT. B - de RDC à Terrasse	INFO: 780020-P037.dwg B
	IMPLANTATION DETECTION INCENDIE - BAT. B - RDC	PAGE: 05 A

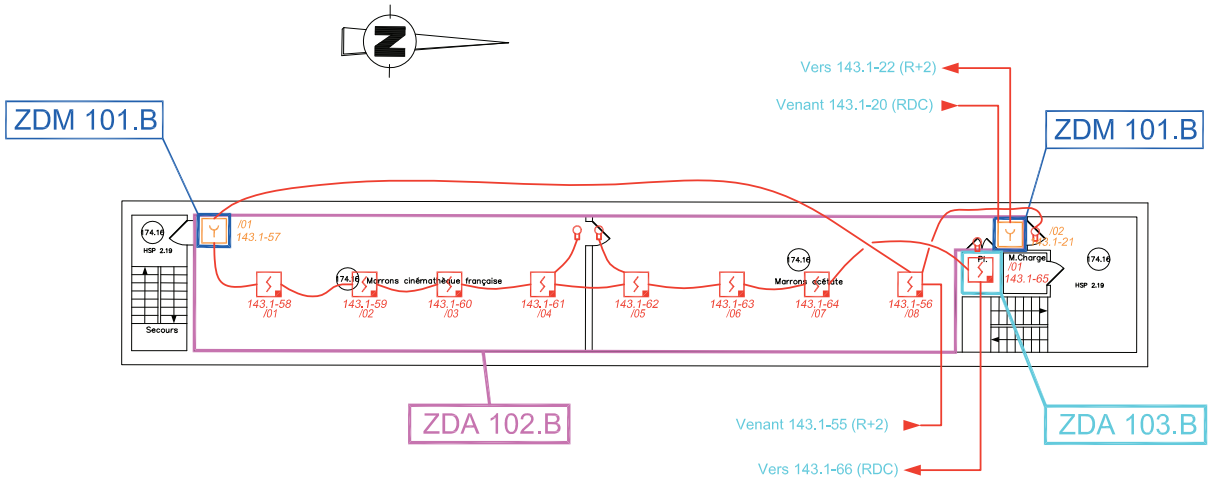


SIEMENS	C.N.C. - BOIS D'ARCY - BAT. B - de RDC à Terrasse	
	IMPLANTATION DETECTION INCENDIE - BAT. B - R+1	INFO: 780020-P037.dwg B PAGE: 06 A

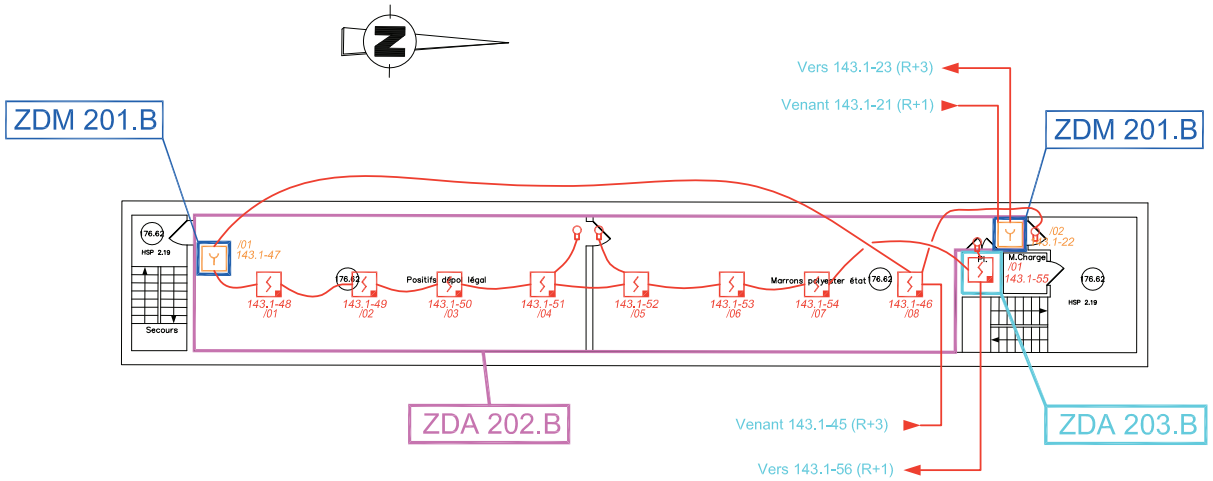


SIEMENS	C.N.C. - BOIS D'ARCY - BAT. B - de RDC à Terrasse	
	IMPLANTATION DETECTION INCENDIE - BAT. B - R+2	INFO: 780020-P037.dwg B PAGE: 07 A

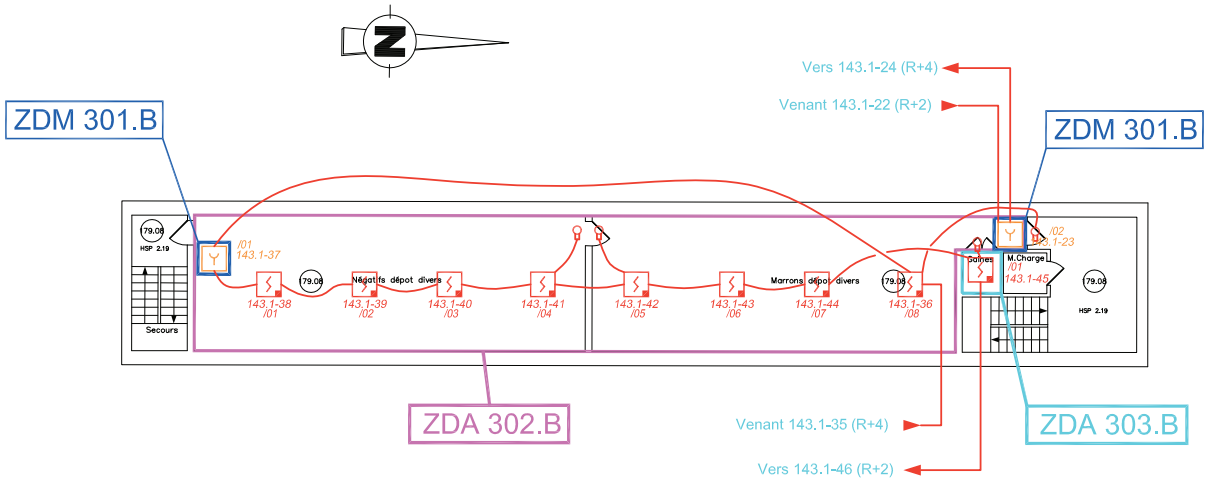

SIEMENS	C.N.C. - BOIS D'ARCY - BAT. B - de RDC à Terrasse	INFO: 780020-P037.dwg B
	IMPLANTATION DETECTION INCENDIE - BAT. B - R+3	PAGE: 08 A

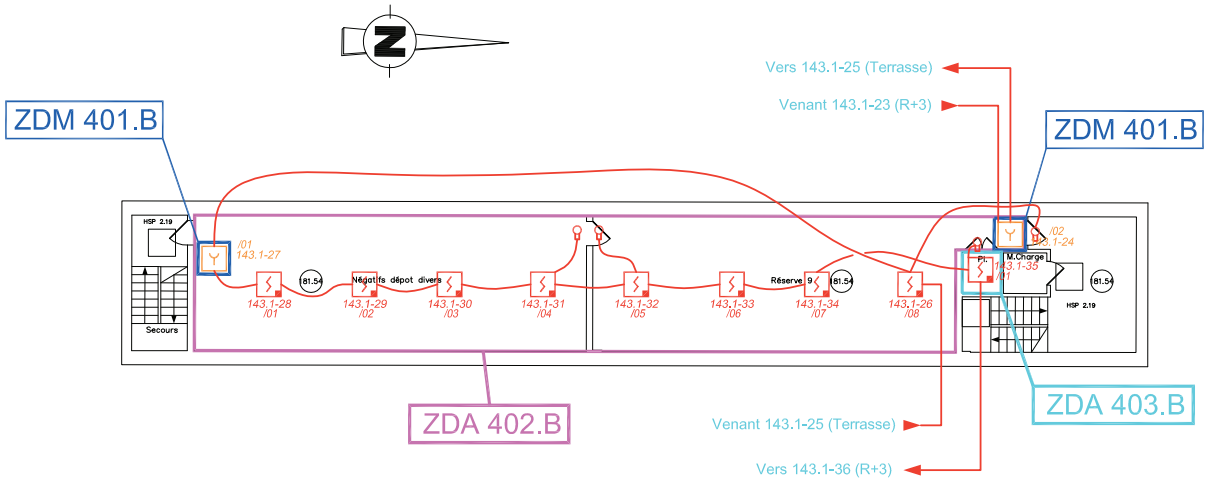

SIEMENS	C.N.C. - BOIS D'ARCY - BAT. B - de RDC à Terrasse	INFO: 780020-P037.dwg	B
	IMPLANTATION DETECTION INCENDIE - BAT. B - R+4	PAGE: 09	A

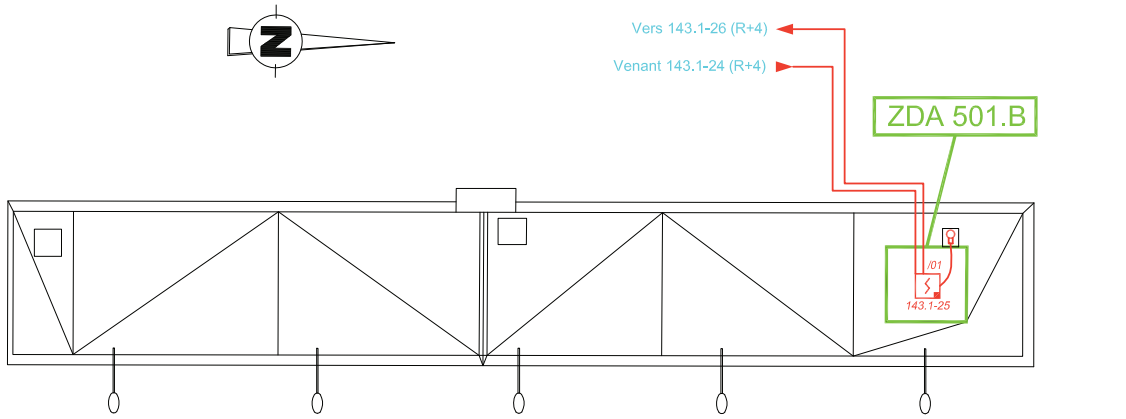

NB: L'IA SE TROUVE SUR LE PALIER ASC NIV 4

SIEMENS

C.N.C. - BOIS D'ARCY - BAT. B - de RDC à Terrasse

IMPLANTATION DETECTION INCENDIE - BAT. B - TERRASSE

INFO: 780020-P037.dwg B

PAGE: 10 A