C.N.C.

7 bis Rue Alexandre TURPAULT

78390 BOIS D'ARCY CEDEX

IND.	OBJET DE LA MODIFICATION	Numéro CERTIF.	ETUDE	VERIF. APPRO.	DATE
B	Mise à jour suivant réadressage du bus 145.2		STE	DPA	06/11/12
A	Emission du document		GLH	DPA	29/02/12

Document propriété de Siemens S.A.S.

Indice :	A	B					
N° Affaire :	60CO-0000907	60PO-001696					

Destination : **C.N.C. - BOIS D'ARCY - BAT. D - TOUS NIVEAUX**

Désignation : **Implantation Détection Incendie**

SIEMENS

Building Technologies

Agence ANTONY
12, avenue Léon Harmel BP95
92164 ANTONY Cedex

Telephone : 01.55.59.45.00
Fax : 01.55.59.47.71
www.sbt.siemens.com/fr

Fire Safety

Numéro de carnet : **780020-P038** *Echelle :* **1/200**

Numéro d'affaire : **60 PO 00 1696**

Suivie par : **DPA** *Fichier D.A.O :* **780020-P038.dwg** *Page :* **1**

A3PO-10x-002xC - Gabarit 4 calques

PAGE	DESIGNATION	INDICES A	B	C	D	E	F	G	H	I
01	PAGE DE GARDE									
02	LISTE DES FOLIOS									
03	LEGENDE									
04	IMPLANTATION DETECTION INCENDIE - BAT. D - 1er S/Sol									
05	IMPLANTATION DETECTION INCENDIE - BAT. D - RDC									
06	IMPLANTATION DETECTION INCENDIE - BAT. D - R+1									
07	IMPLANTATION DETECTION INCENDIE - BAT. D - R+2									
08	IMPLANTATION DETECTION INCENDIE - BAT. D - R+3									
09	IMPLANTATION DETECTION INCENDIE - BAT. D - R+4									
10	IMPLANTATION DETECTION INCENDIE - BAT. D - TERRASSE									

PAGE	DESIGNATION	INDICES A	B	C	D	E	F	G	H	I

SIEMENS

C.N.C. - BOIS D'ARCY - BAT. D - TOUS NIVEAUX

LISTE DES FOLIOS

INFO: 780020-P038.dwg B

PAGE: 02 A

LEGENDE

Qté		Désignation
90		Détecteur de fumée ponctuel Siemens Type FDO221
13		Déclencheur manuel d'alarme Siemens Type FDM225
23		Indicateur d'action Type FDAI92
		Câble 1p8/10e CR1 (Sauf si spécifié)
		Câble 1p8/10e C2 (Sauf si spécifié)


SIEMENS

C.N.C. - BOIS D'ARCY - BAT. D - TOUS NIVEAUX


LEGENDE

INFO: 780020-P038.dwg B


PAGE: 03 A

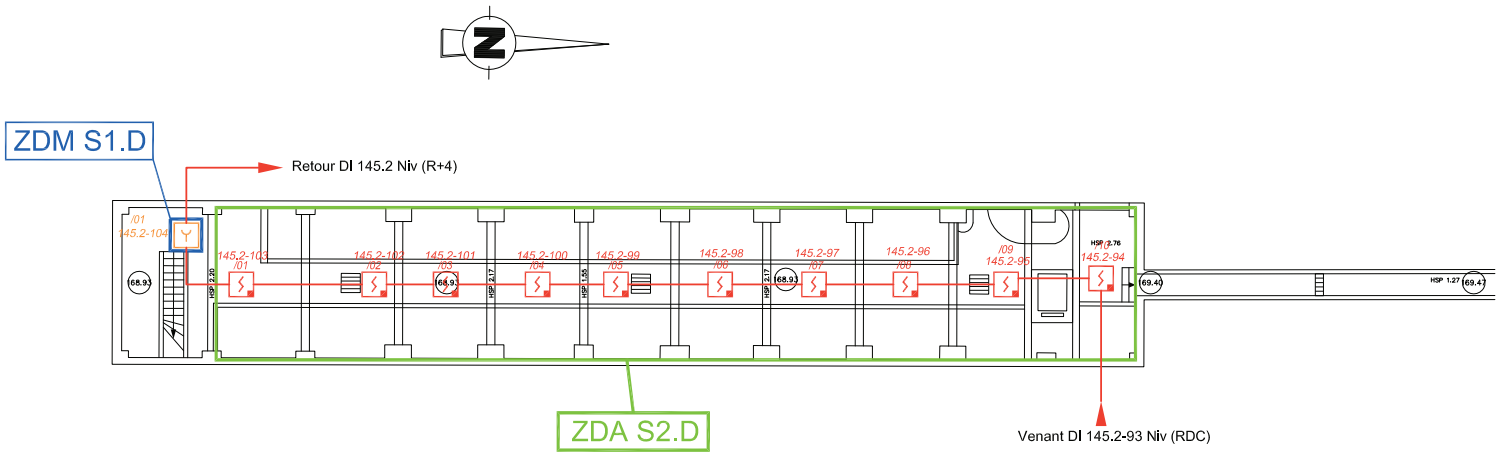


SIEMENS	C.N.C. - BOIS D'ARCY - BAT. D - TOUS NIVEAUX	INFO: 780020-P038.dwg B
	IMPLANTATION DETECTION INCENDIE - BAT. D - 1er S/Sol	PAGE: 04 A

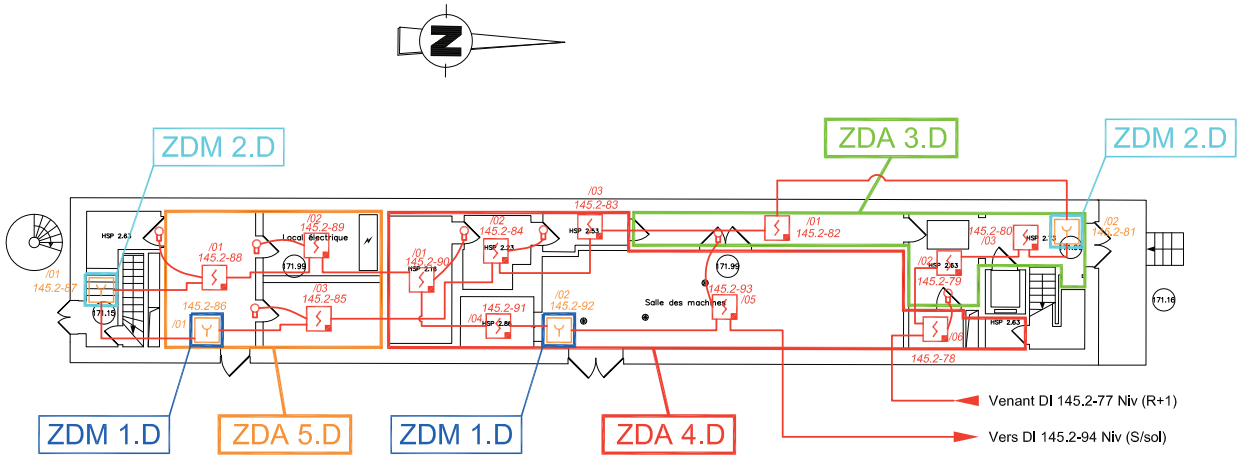

SIEMENS	C.N.C. - BOIS D'ARCY - BAT. D - TOUS NIVEAUX	INFO: 780020-P038.dwg B
	IMPLANTATION DETECTION INCENDIE - BAT. D - RDC	PAGE: 05 A

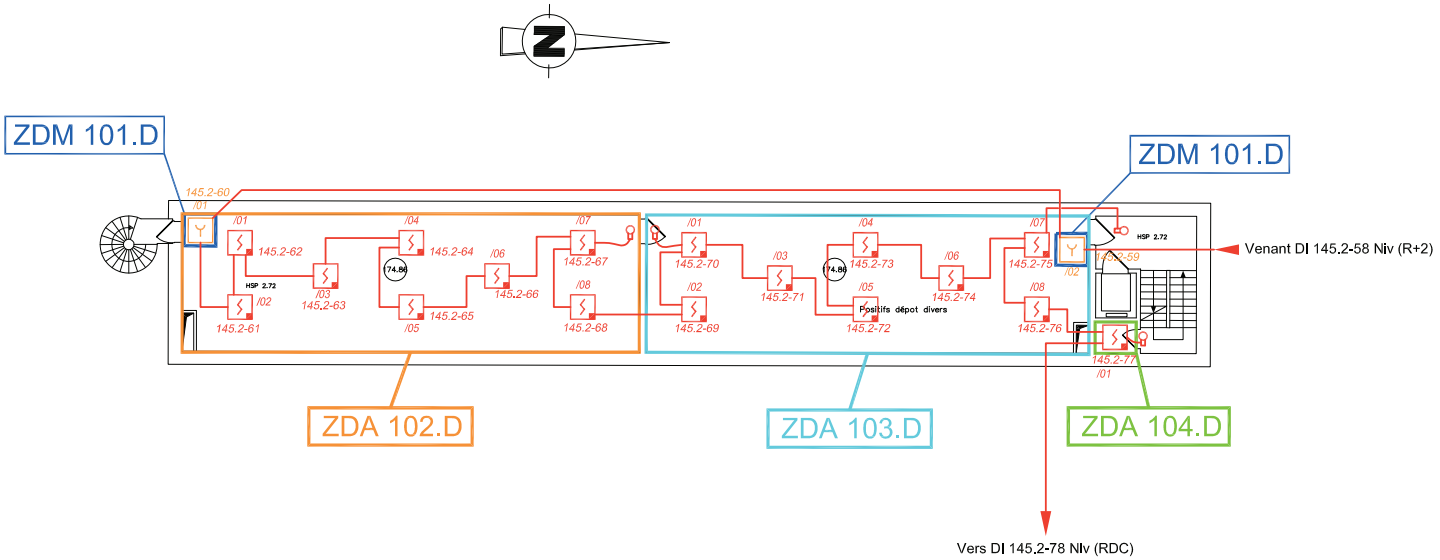

SIEMENS	C.N.C. - BOIS D'ARCY - BAT. D - TOUS NIVEAUX	INFO: 780020-P038.dwg B
	IMPLANTATION DETECTION INCENDIE - BAT. D - R+1	PAGE: 06 A

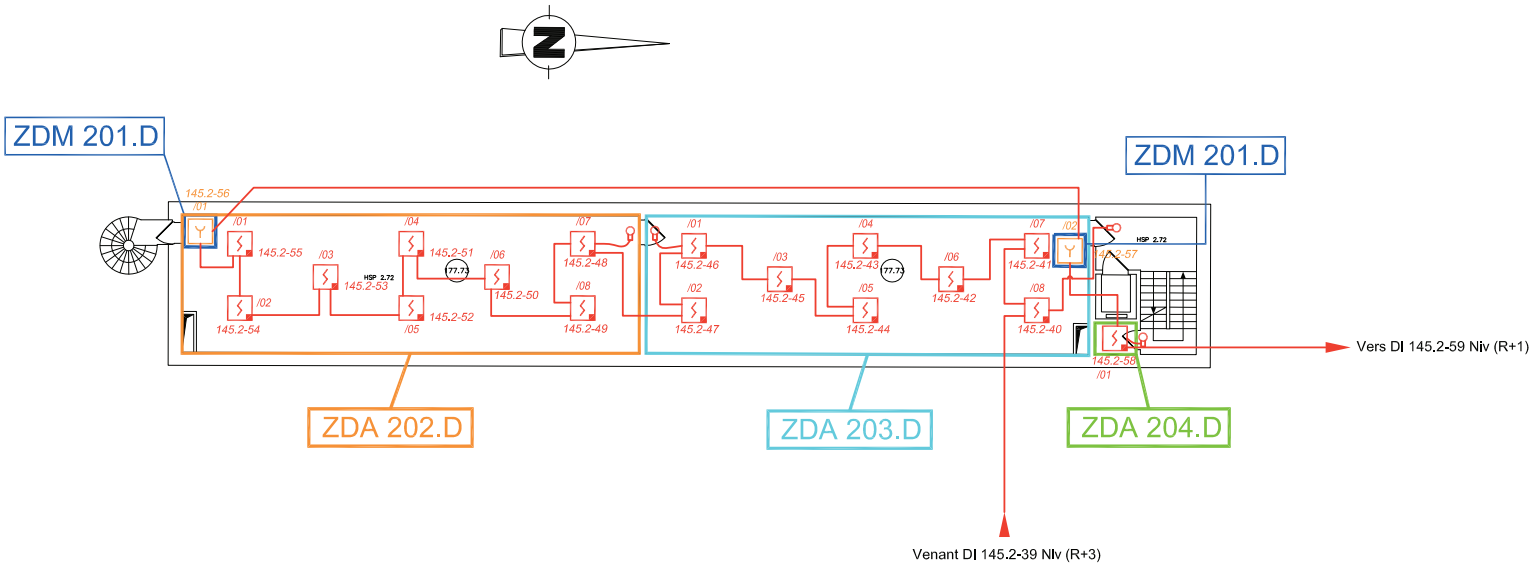


SIEMENS

C.N.C. - BOIS D'ARCY - BAT. D - TOUS NIVEAUX


IMPLANTATION DETECTION INCENDIE - BAT. D - R+2

INFO: 780020-P038.dwg B


PAGE: 07 A

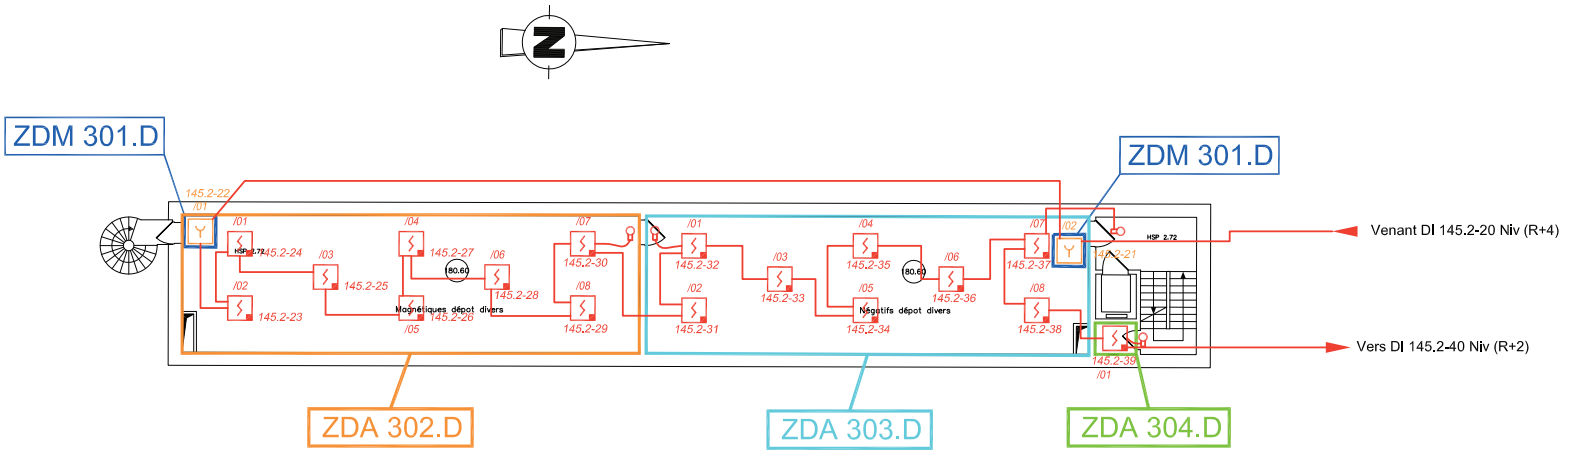

SIEMENS	C.N.C. - BOIS D'ARCY - BAT. D - TOUS NIVEAUX	INFO: 780020-P038.dwg B
	IMPLANTATION DETECTION INCENDIE - BAT. D - R+3	PAGE: 08 A

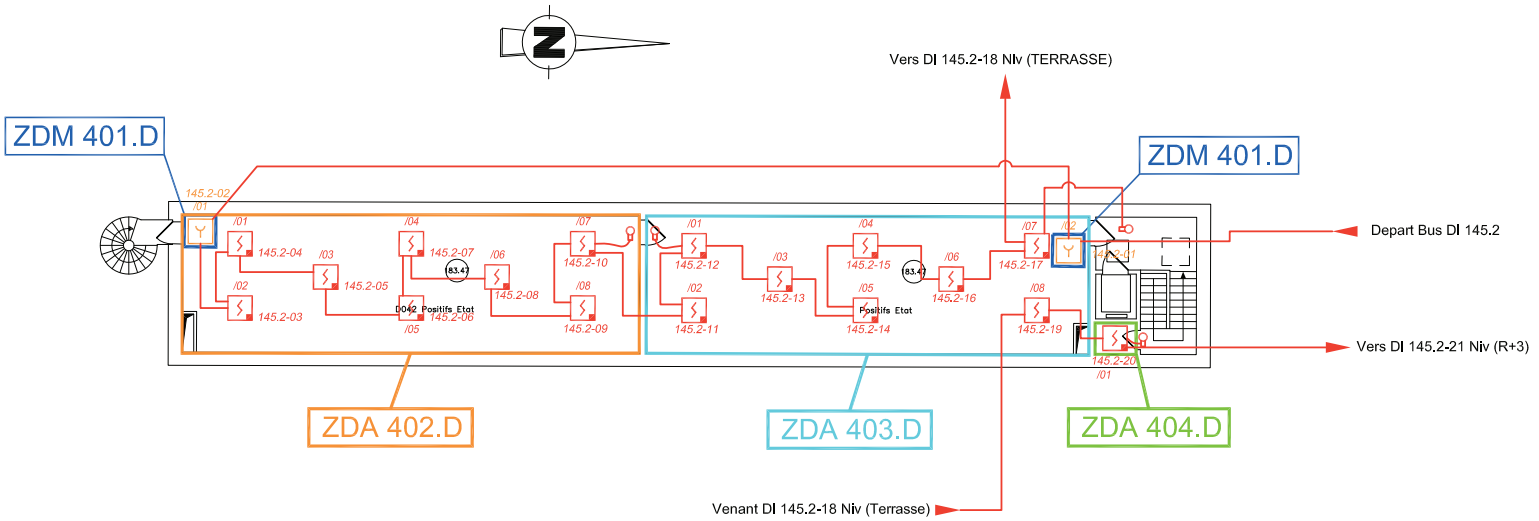

SIEMENS	C.N.C. - BOIS D'ARCY - BAT. D - TOUS NIVEAUX	INFO: 780020-P038.dwg B
	IMPLANTATION DETECTION INCENDIE - BAT. D - R+4	PAGE: 09 A

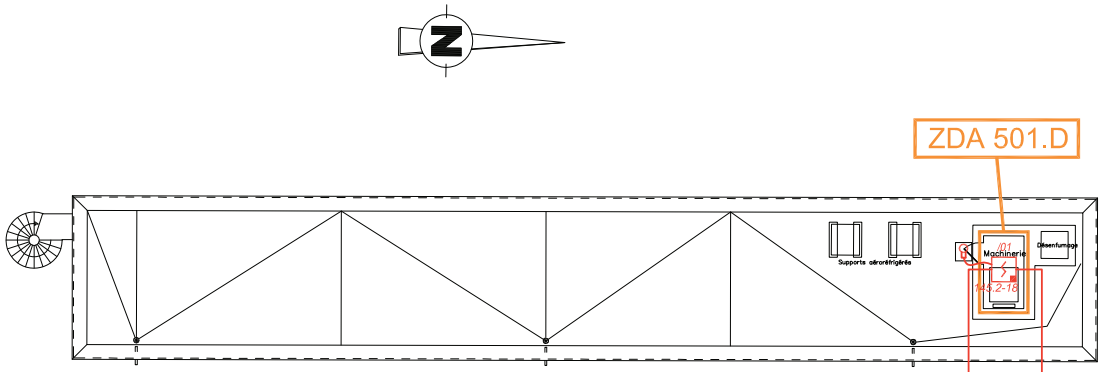

NB: L'IA SE TROUVE SUR LE PALIER ASC NIV 4

SIEMENS

C.N.C. - BOIS D'ARCY - BAT. D - TOUS NIVEAUX

IMPLANTATION DETECTION INCENDIE - BAT. D - TERRASSE

INFO: 780020-P038.dwg

PAGE: 10 B