C.N.C.

7 bis Rue Alexandre TURPAULT
78390 BOIS D'ARCY CEDEX

IND.	OBJET DE LA MODIFICATION	Numéro CERTIF.	ETUDE	VERIF. APPRO.	DATE
D	Ajout d'une FDCI pour reprise Défauts AES du dispositif chauffant dans gallerie		GLH	DPA	04/03/14
C	Essai Foyer Type		STE	DPA	23/11/12
B	Réadressage DI suivant ajouts		STE	DPA	06/11/12
A	Emission du document		GLH	DPA	29/02/12

Document propriété de Siemens S.A.S.

Indice :	A	B	C	D			
N° Affaire :	-						

Destination :

C.N.C. - BOIS D'ARCY - BATIMENT E - TOUS NIVEAUX

Désignation :

Implantation Détection Incendie

SIEMENS

Building Technologies

Agence ANTONY
12, avenue Léon Harmel BP95
92164 ANTONY Cedex
Telephone : 01.55.59.45.00
Fax : 01.55.59.47.71
www.sbt.siemens.com/fr

Fire Safety

Numéro de carnet : **780020-P039** | Echelle : **1/200**

Numéro d'affaire : **60 PO 00 1696**

Suivie par : **DPA** | Fichier D.A.O : **780020-P039.dwg** | Page : **1**

APP-105-0810C - Cadre et cartes

PAGE	DESIGNATION	INDICES A	B	C	D	E	F	G	H	I
01	PAGE DE GARDE	X	X	X	X					
02	LISTE DES FOLIOS	X	X	X	X					
03	LEGENDE	X	X	X	X					
04	IMPLANTATION DETECTION INCENDIE - COUR NIVEAU BAS	X	X	X						
05	IMPLANTATION DETECTION INCENDIE - COUR NIVEAU INTERMEDIAIRE	X	X							
06	IMPLANTATION DETECTION INCENDIE - COUR NIVEAU HAUT	X	X		X					
07	IMPLANTATION DETECTION INCENDIE - TERRASSE	X	X	X	X					

PAGE	DESIGNATION	INDICES A	B	C	D	E	F	G	H	I

SIEMENS

C.N.C. - BOIS D'ARCY - BATIMENT E - TOUS NIVEAUX

LISTE DES FOLIOS

INFO: 780020-P039.dwg

PAGE: 02

C B A D

LEGENDE

Qté		Désignation
97		Détecteur de fumée ponctuel C-line Siemens Type FDO221
1		Détecteur thermique ponctuel Siemens Type FDT221
21		Déclencheur manuel d'alarme à membrane déformable Siemens Type FDM225-RP
35		Indicateur d'action Type FDAI92
1		Sous-ensemble 4 entrées Type FDCI222
		Câble 1p8/10e CR1 (Sauf si spécifié)
		Câble 1p8/10e C2 (Sauf si spécifié)

SIEMENS


C.N.C. - BOIS D'ARCY - BATIMENT E - TOUS NIVEAUX

LEGENDE

INFO: 780020-P039.dwg

PAGE: 03

C
B
A D

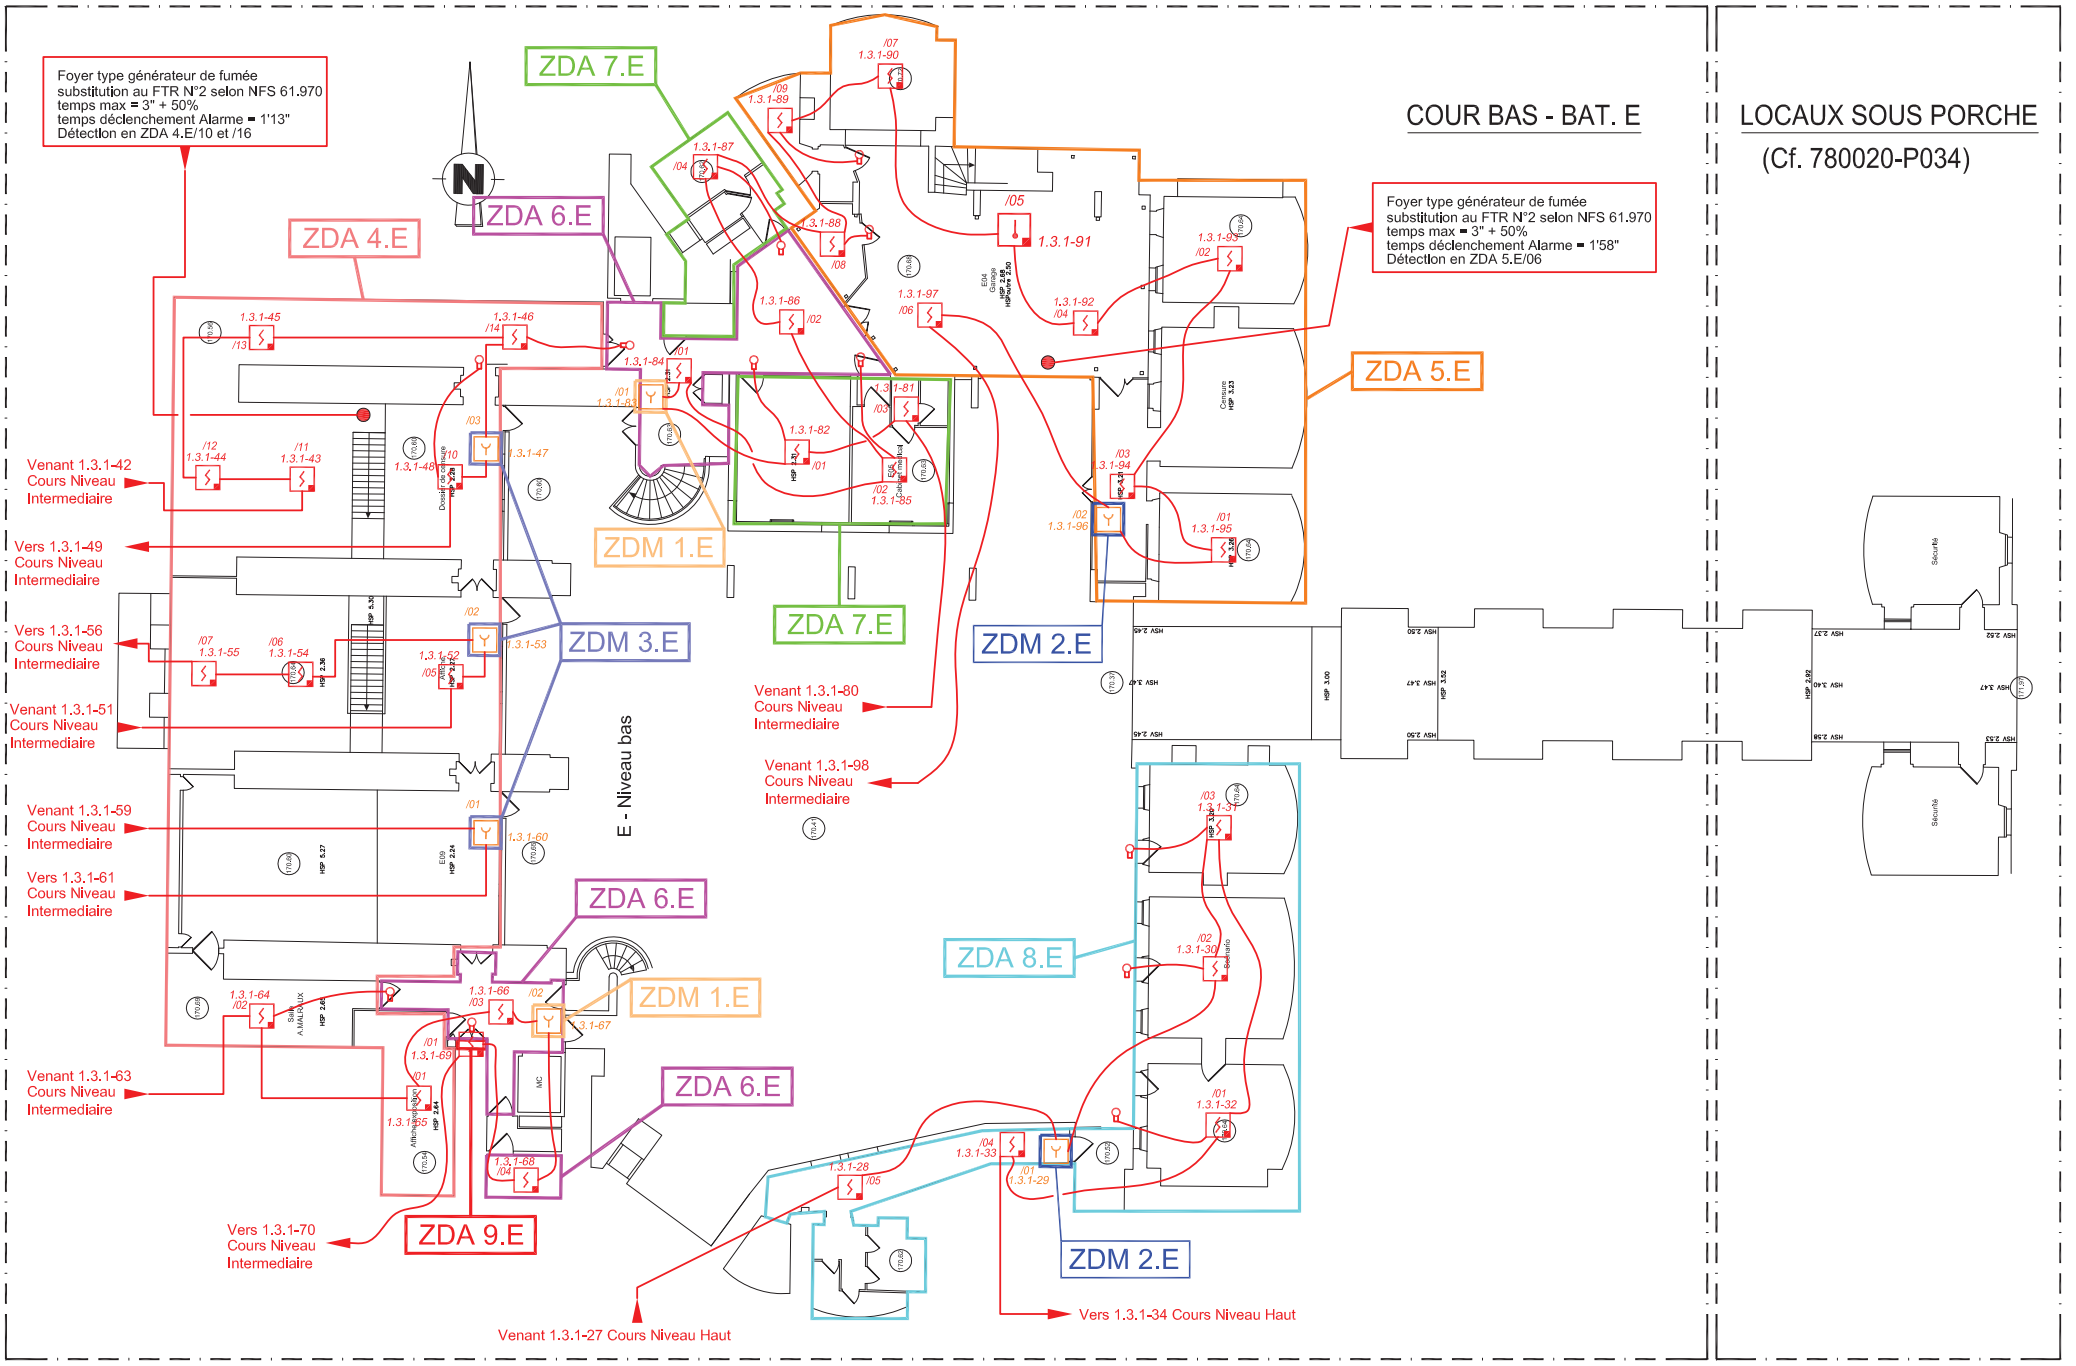

SIEMENS


C.N.C. - BOIS D'ARCY - BATIMENT E - TOUS NIVEAUX

IMPLANTATION DETECTION INCENDIE - COUR NIVEAU BAS

INFO: 780020-P039.dwg

PAGE: 04

C B A

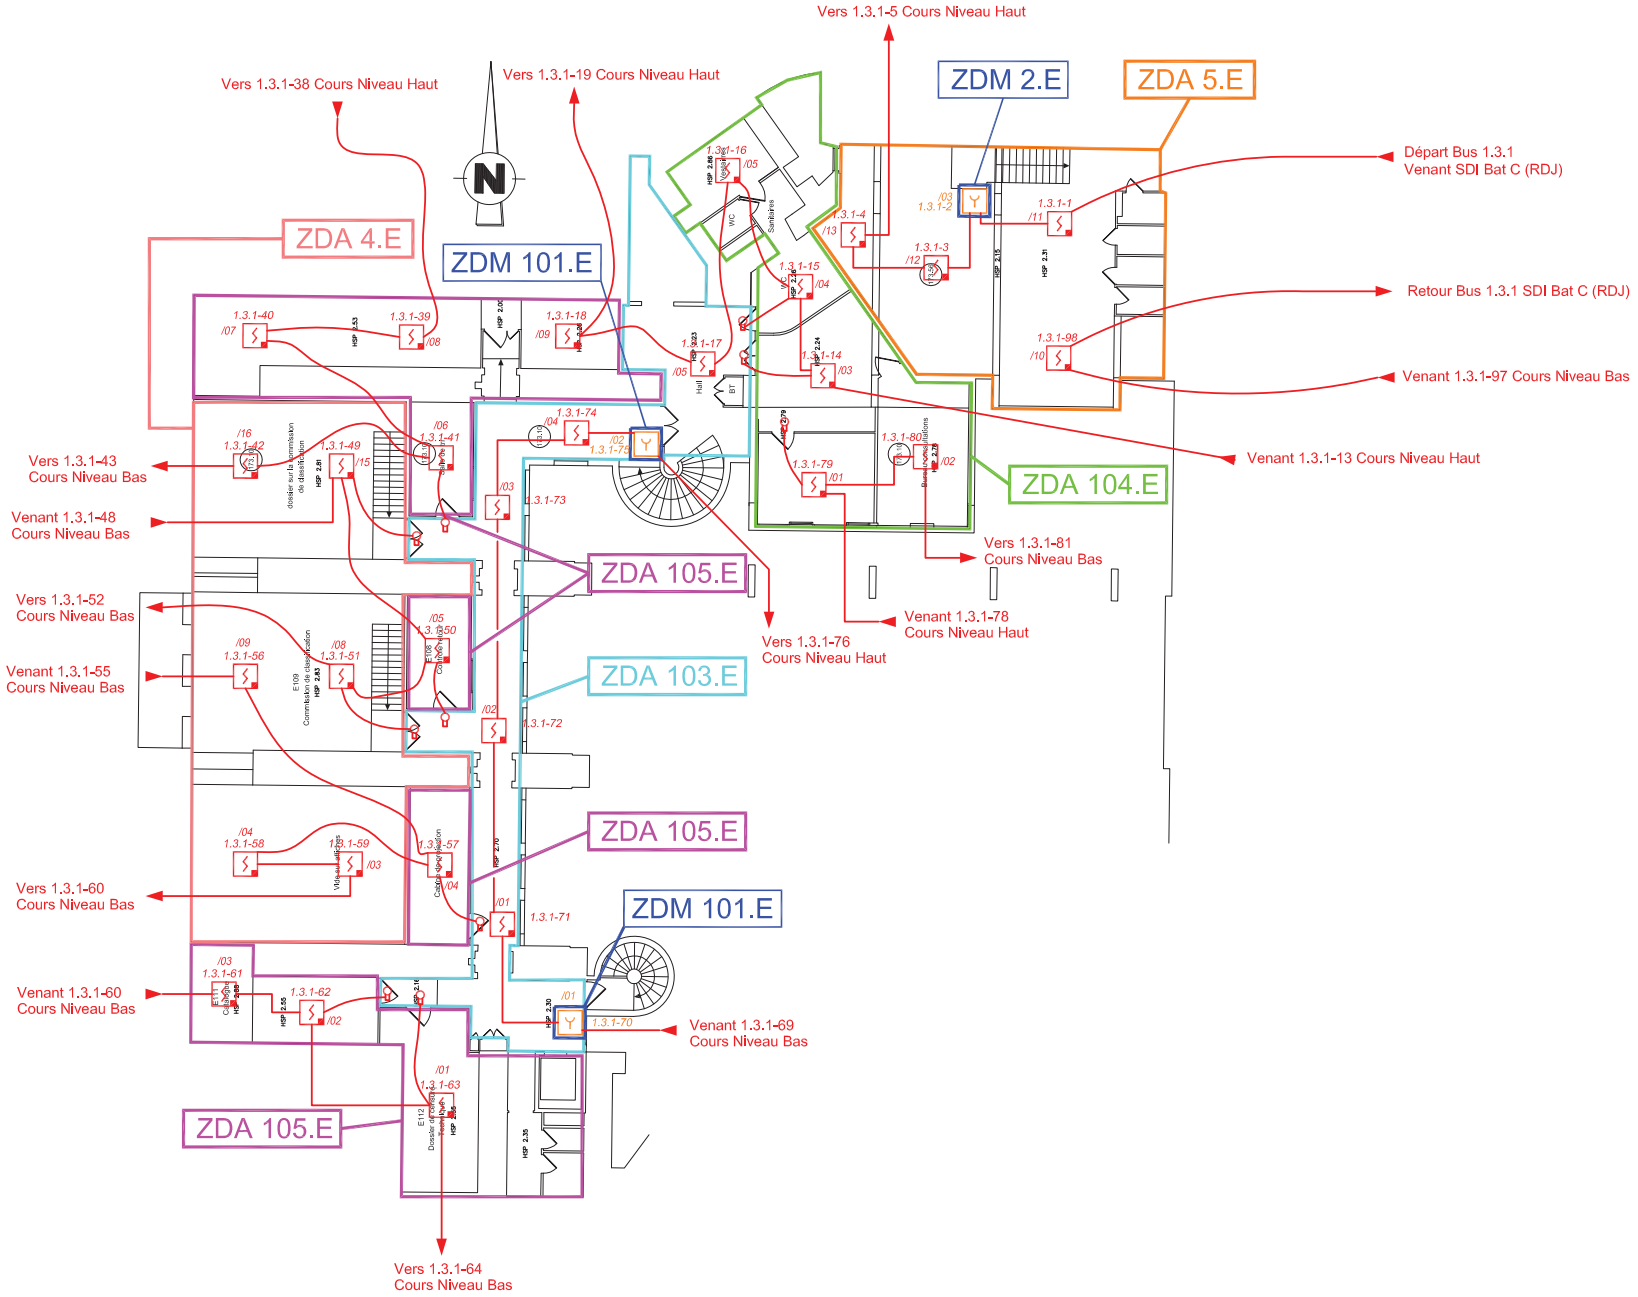


SIEMENS

C.N.C. - BOIS D'ARCY - BATIMENT E - TOUS NIVEAUX

IMPLANTATION DETECTION INCENDIE - COUR NIVEAU INTERMEDIAIRE

INFO: 780020-P039.dwg B

PAGE: 05 A

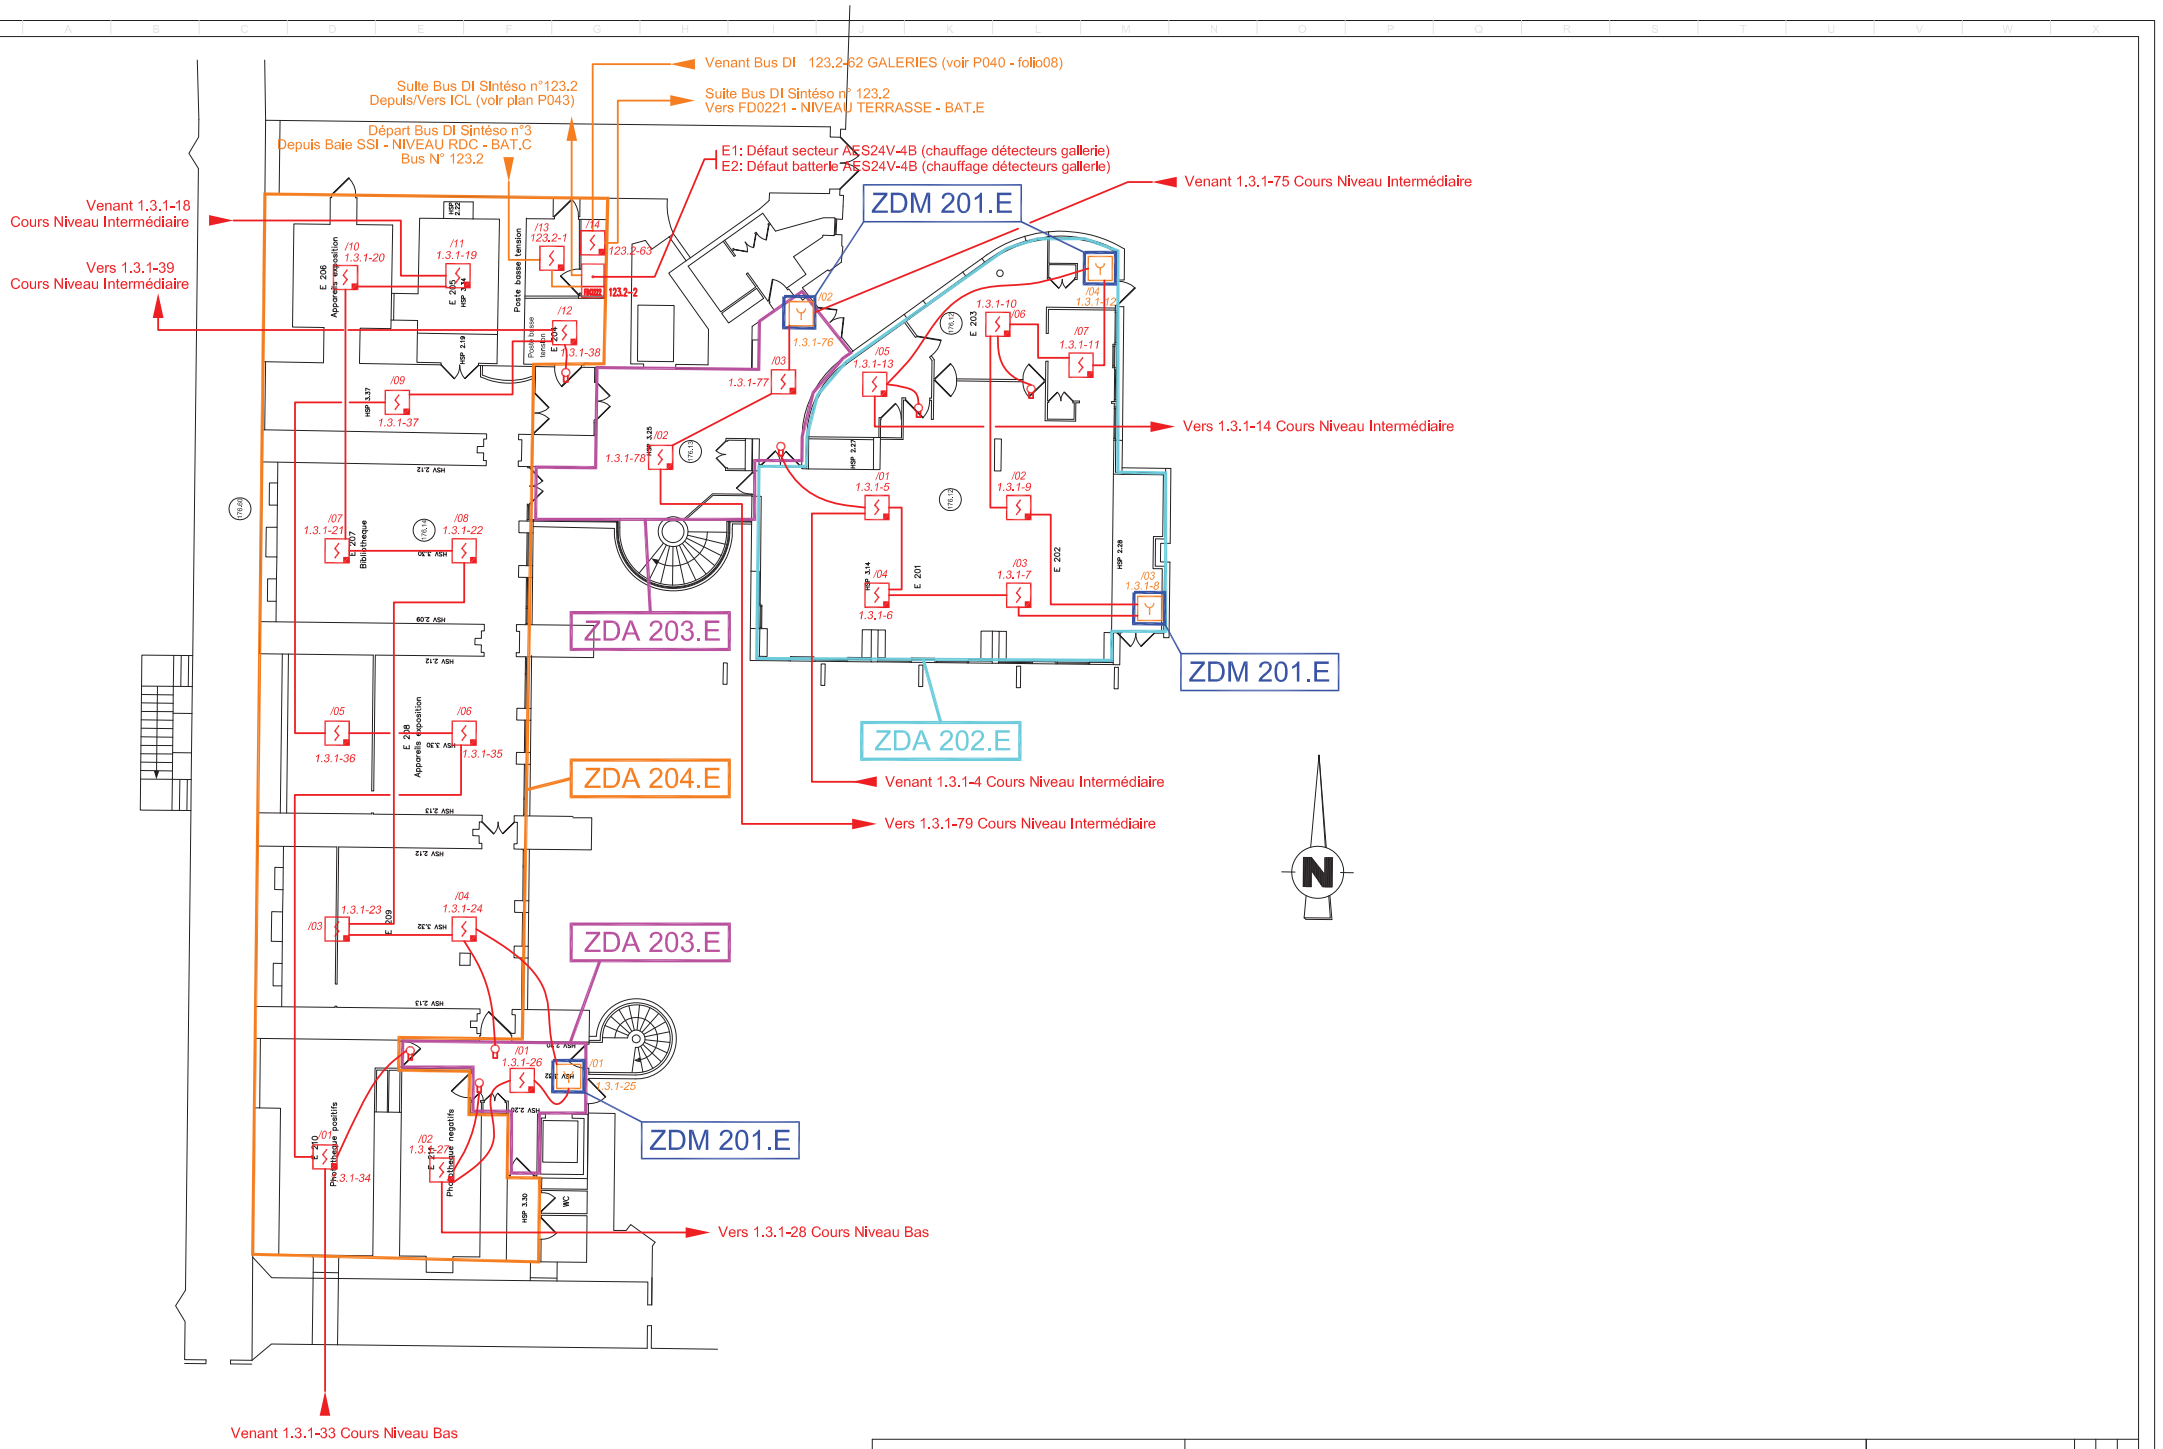


SIEMENS

C.N.C. - BOIS D'ARCY - BATIMENT E - TOUS NIVEAUX

IMPLANTATION DETECTION INCENDIE - COUR NIVEAU HAUT

INFO: 780020-P039.dwg B

PAGE: 06 A D

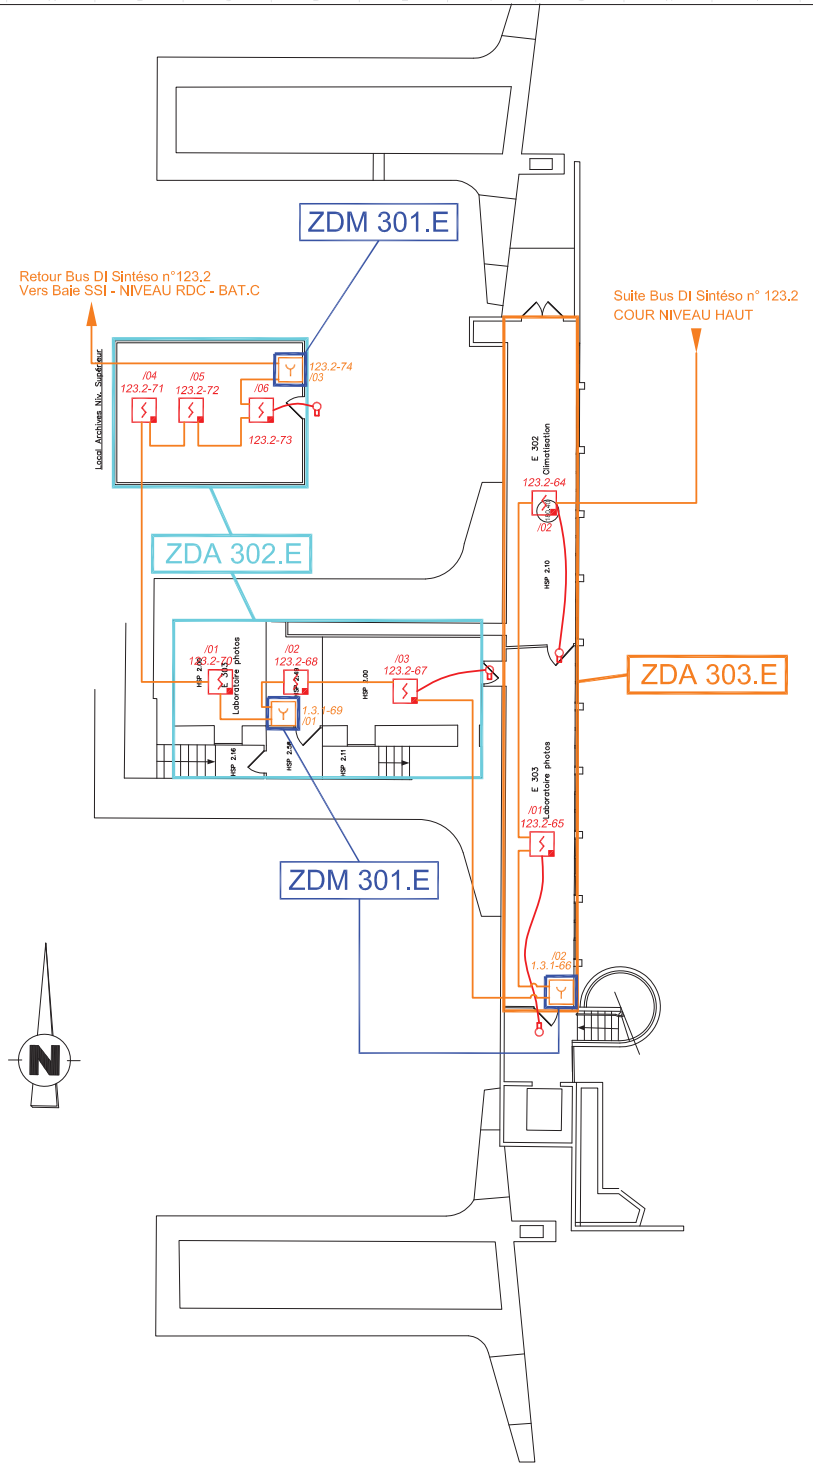

SIEMENS	C.N.C. - BOIS D'ARCY - BATIMENT E - TOUS NIVEAUX	C
	IMPLANTATION DETECTION INCENDIE - TERRASSE	INFO: 780020-P039.dwg B
		PAGE: 07 A D