C.N.C.

7 bis Rue Alexandre TURPAULT
78390 BOIS D'ARCY CEDEX

IND.	OBJET DE LA MODIFICATION	Numéro CERTIF.	ETUDE	VERIF. APPRO.	DATE
D	Ajout d'un dlspoSltlf de chauffage sur la détectlon		GLH	DPA	04/03/14
C	Essal Foyer Type		STE	DPA	23/11/12
B	Mlse à jour DI sulvant réadressage		STE	DPA	06/11/12
A	Emission du document		GLH	DPA	01/03/12

Document propriété de Siemens S.A.S.

Indice :	A	B	C	D			
N° Affaire :	-	-					

Destination :

C.N.C. - BOIS D'ARCY - GALERIES

Désignation :

Implantation Détection Incendie

SIEMENS

Building Technologies

Agence ANTONY
12, avenue Léon Harmel BP95
92164 ANTONY Cedex

Telephone : 01.55.59.45.00
Fax : 01.55.59.47.71
www.sbt.siemens.com/fr

Fire Safety

Numéro de carnet : **780020-P040** | Echelle : **1/200**

Numéro d'affaire : **60 PO 00 1696**

Suivie par : **DPA** | Fichier D.A.O : **780020-P040.dwg** | Page : **1**

APP-105-0810C - Cadre et cartes

PAGE	DESIGNATION	INDICES A	B	C	D	E	F	G	H	I
01	PAGE DE GARDE	X	X	X	X					
02	LISTE DES FOLIOS	X	X	X	X					
03	LEGENDE	X	X	X	X					
04	PLAN GENERAL - GALERIES	X								
05	IMPLANTATION DETECTION INCENDIE - GALERIE SUD OUEST	X	X		X					
06	IMPLANTATION DETECTION INCENDIE - GALERIE CENTRE	X	X	X	X					
07	IMPLANTATION DETECTION INCENDIE - GALERIE NORD OUEST	X	X		X					
08	IMPLANTATION DETECTION INCENDIE - GALERIE NORD EST	X	X		X					

PAGE	DESIGNATION	INDICES A	B	C	D	E	F	G	H	I

SIEMENS

C.N.C. - BOIS D'ARCY - GALERIES

LISTE DES FOLIOS

INFO: 780020-P040.dwg

PAGE: 02

C B A D

LEGENDE

Qté		Désignation
7		Détecteur de fumée ponctuel C-line Siemens Type FDO221
36		Détecteur de fumée ponctuel C-line Siemens Type FDO221 Avec dispositif chauffant Type FDBH291
8		Déclencheur manuel d'alarme à membrane déformable Siemens Type FDM225-RP
1		Alimentation Electrique de Sécurité Type AES24V-4B
3		Indicateur d'action Type FDAI92
		Câble 1p8/10e CR1 (Sauf si spécifié)
		Câble 1p8/10e C2 (Sauf si spécifié)
		Câble 2x1.5mm² R02V (Sauf si spécifié)

SIEMENS


C.N.C. - BOIS D'ARCY - GALERIES

LEGENDE


INFO: 780020-P040.dwg

PAGE: 03

C
B
A D

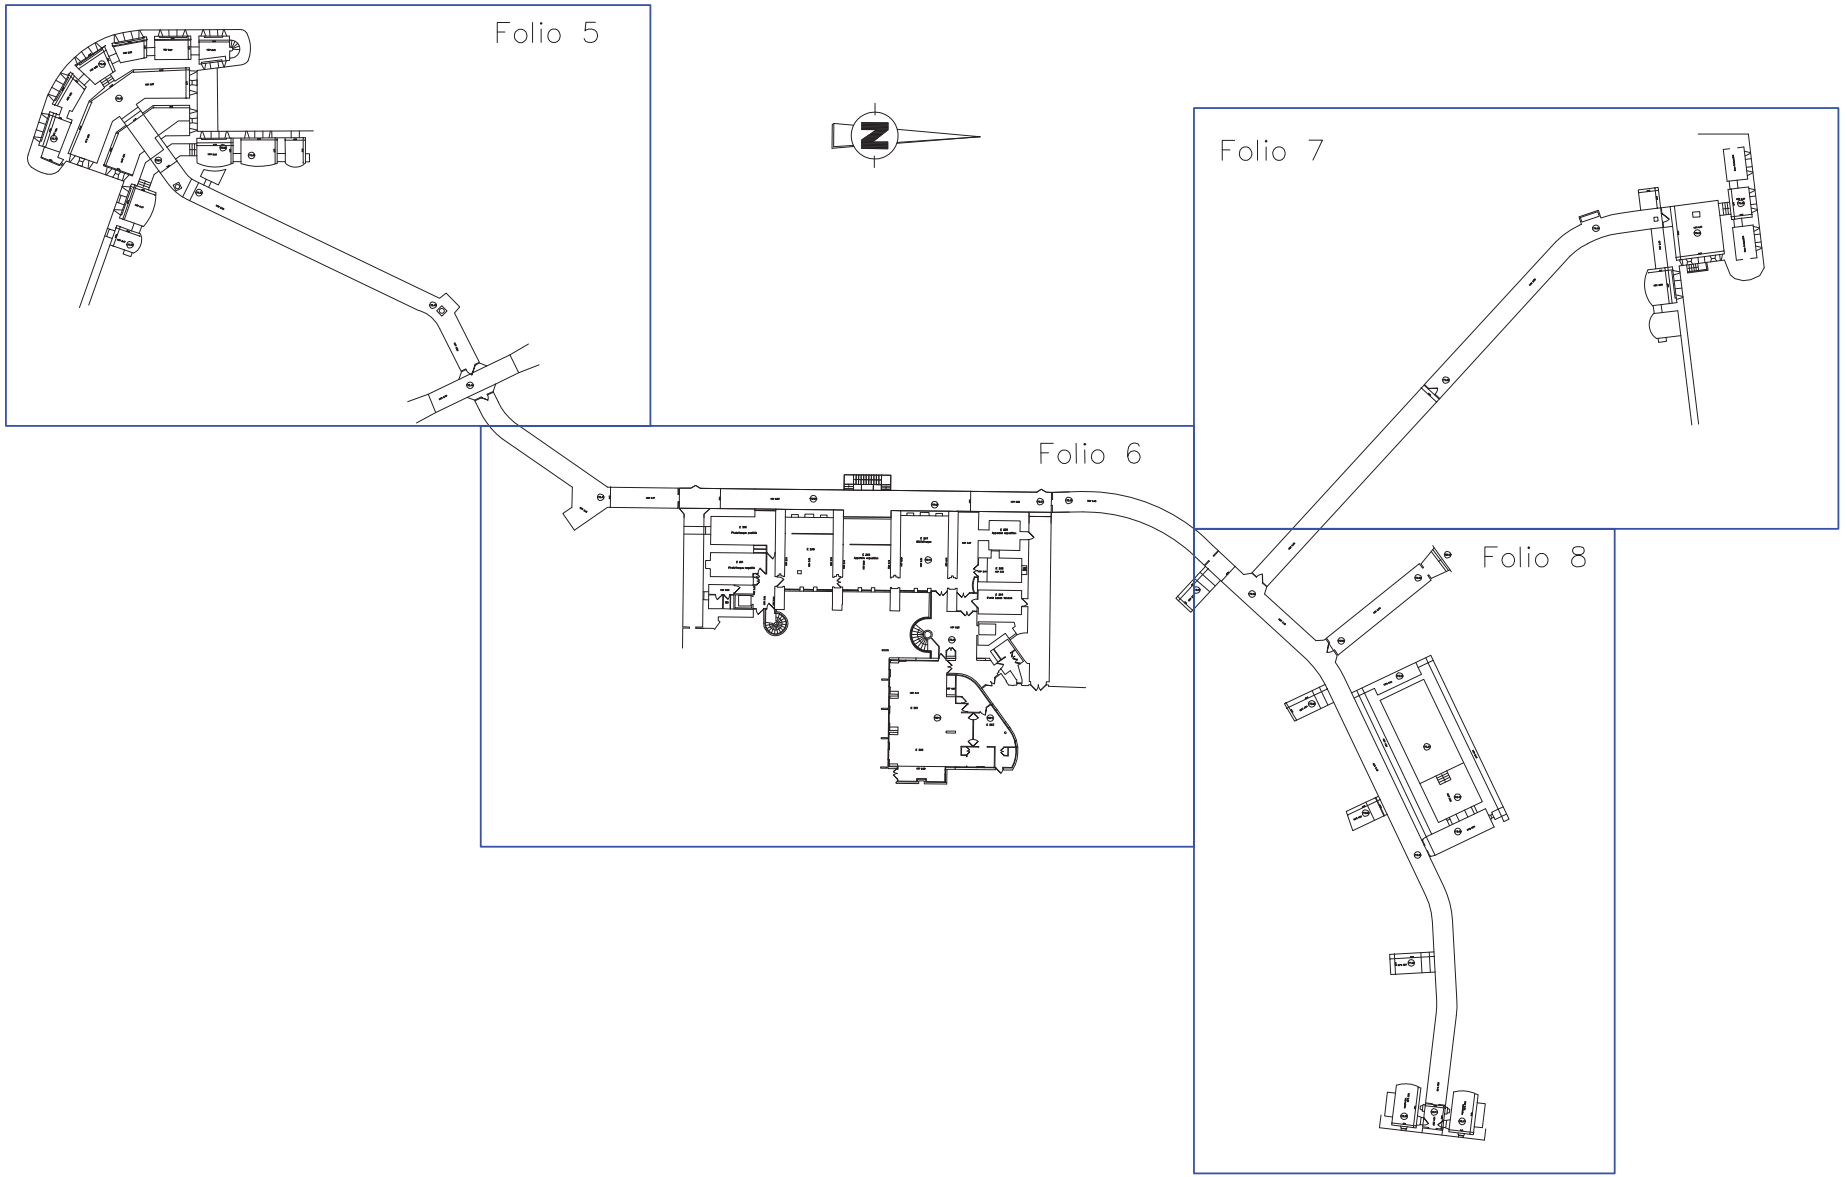

SIEMENS	C.N.C. - BOIS D'ARCY - GALERIES	INFO: 780020-P040.dwg
	PLAN GENERAL - GALERIES	PAGE: 04 A

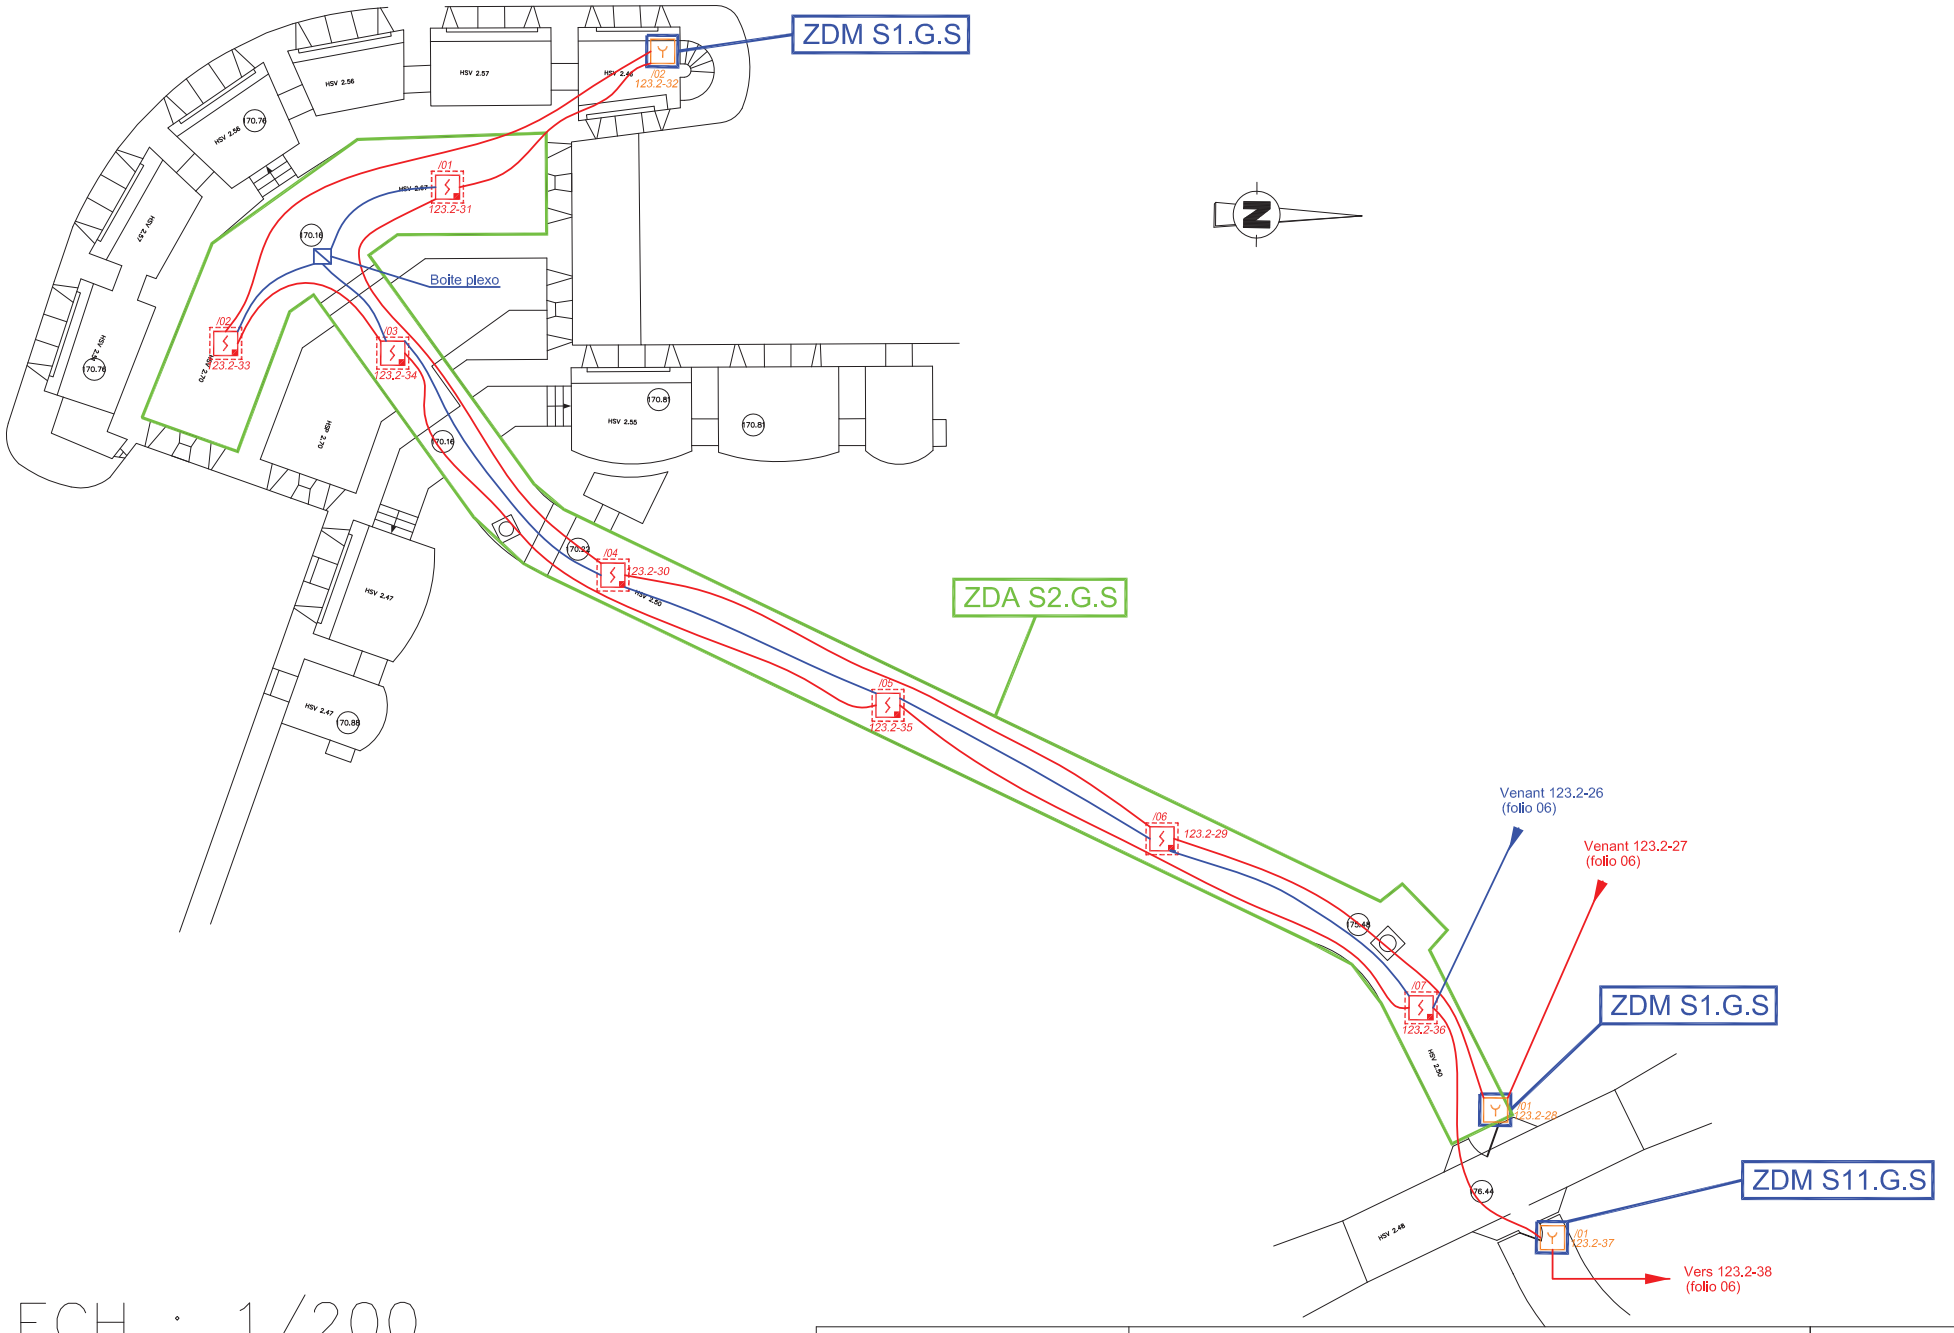

ECH : 1/200


SIEMENS

C.N.C. - BOIS D'ARCY - GALERIES

IMPLANTATION DETECTION INCENDIE - GALERIE SUD OUEST


INFO: 780020-P040.dwg B

PAGE: 05 A D

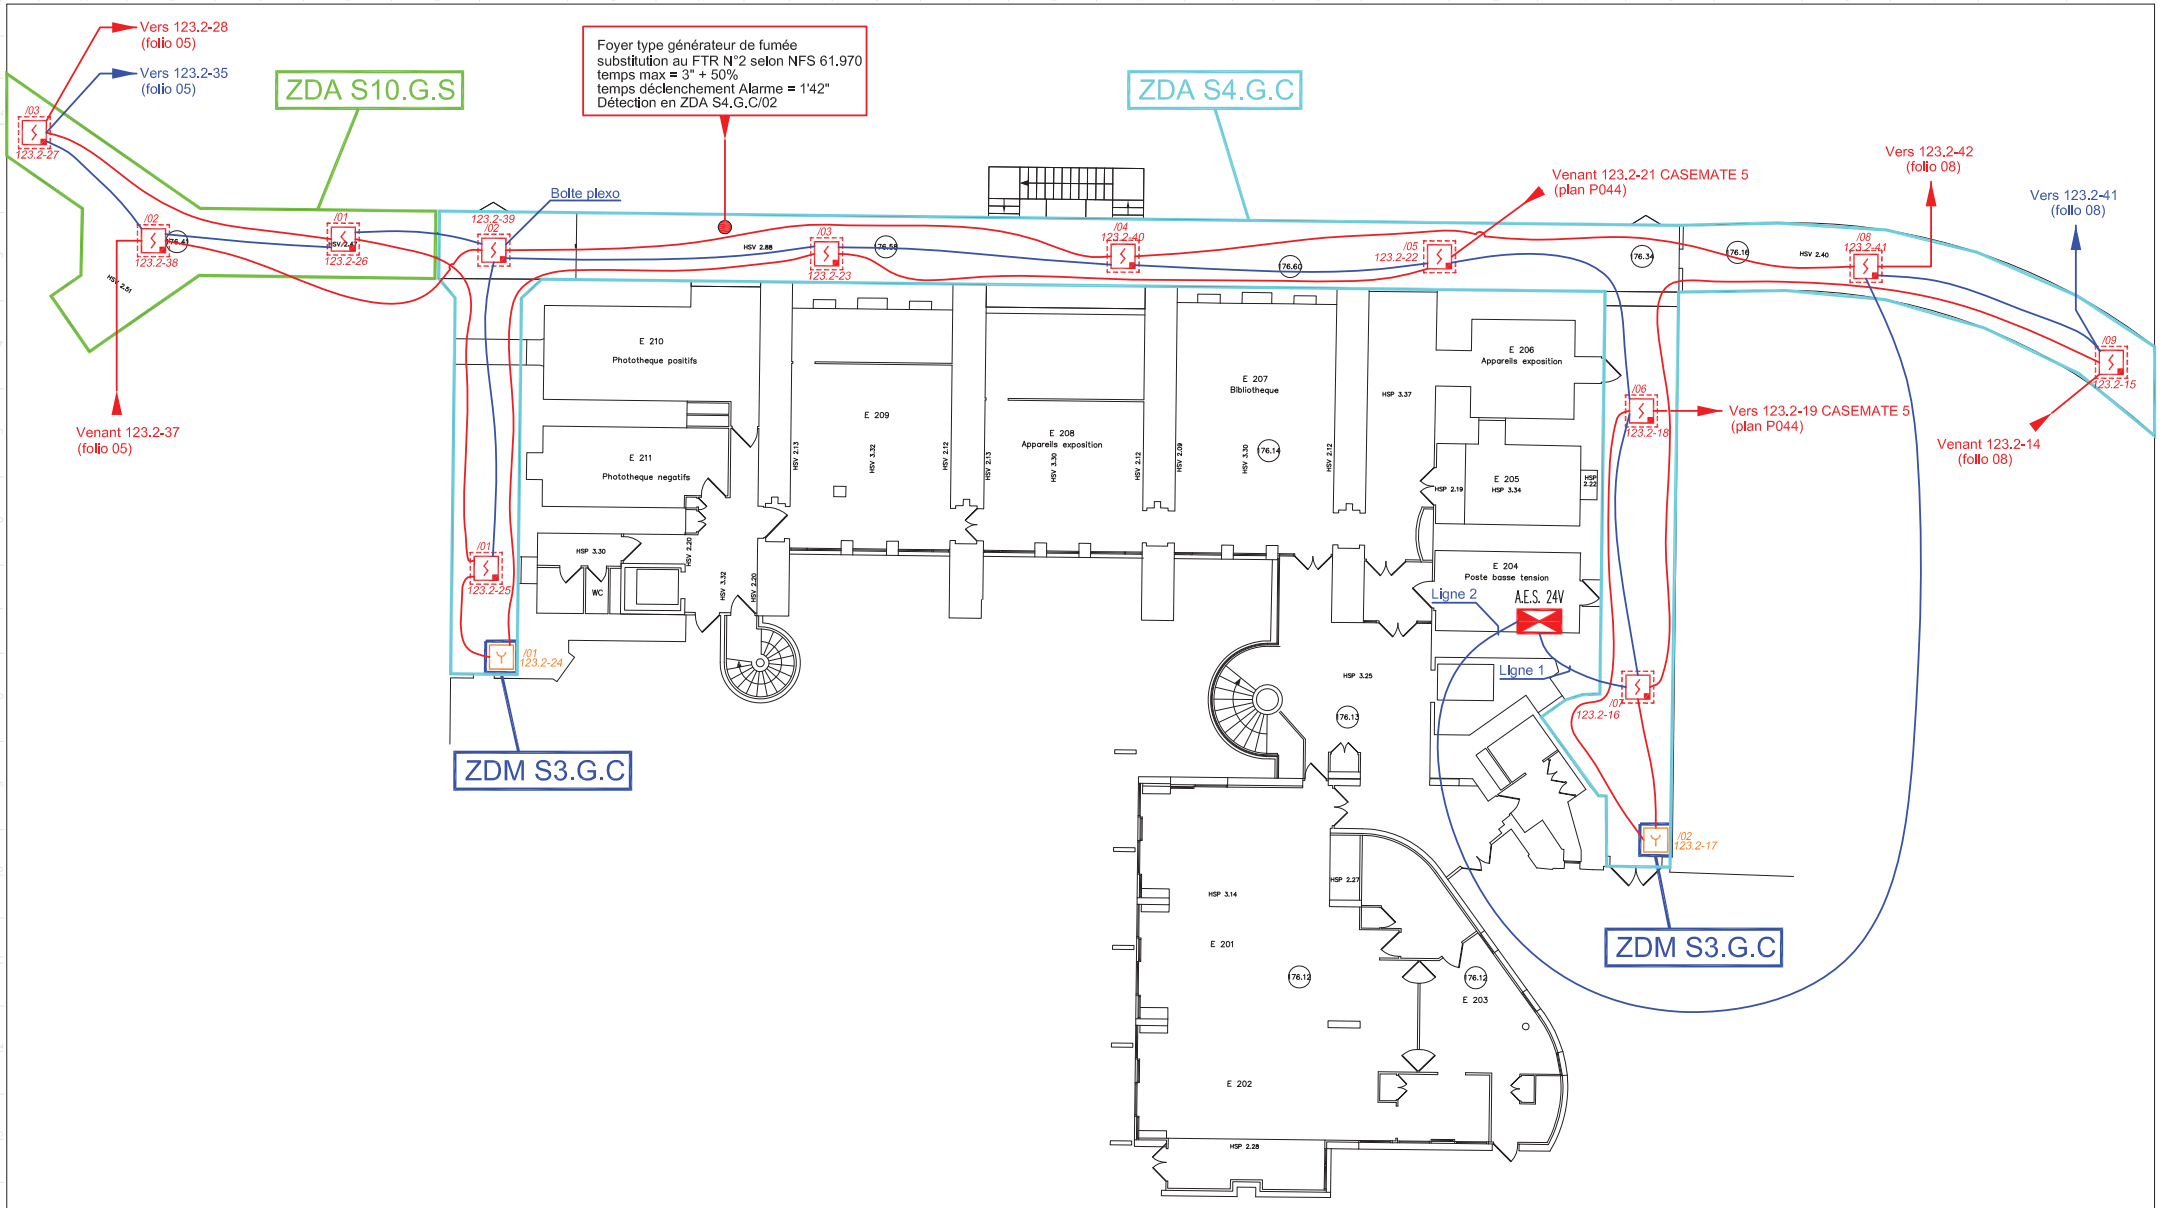

ECH : 1/200

SIEMENS	C.N.C. - BOIS D'ARCY - GALERIES	
	IMPLANTATION DETECTION INCENDIE - GALERIE CENTRE	INFO: 780020-P040.dwg C B PAGE: 06 A D

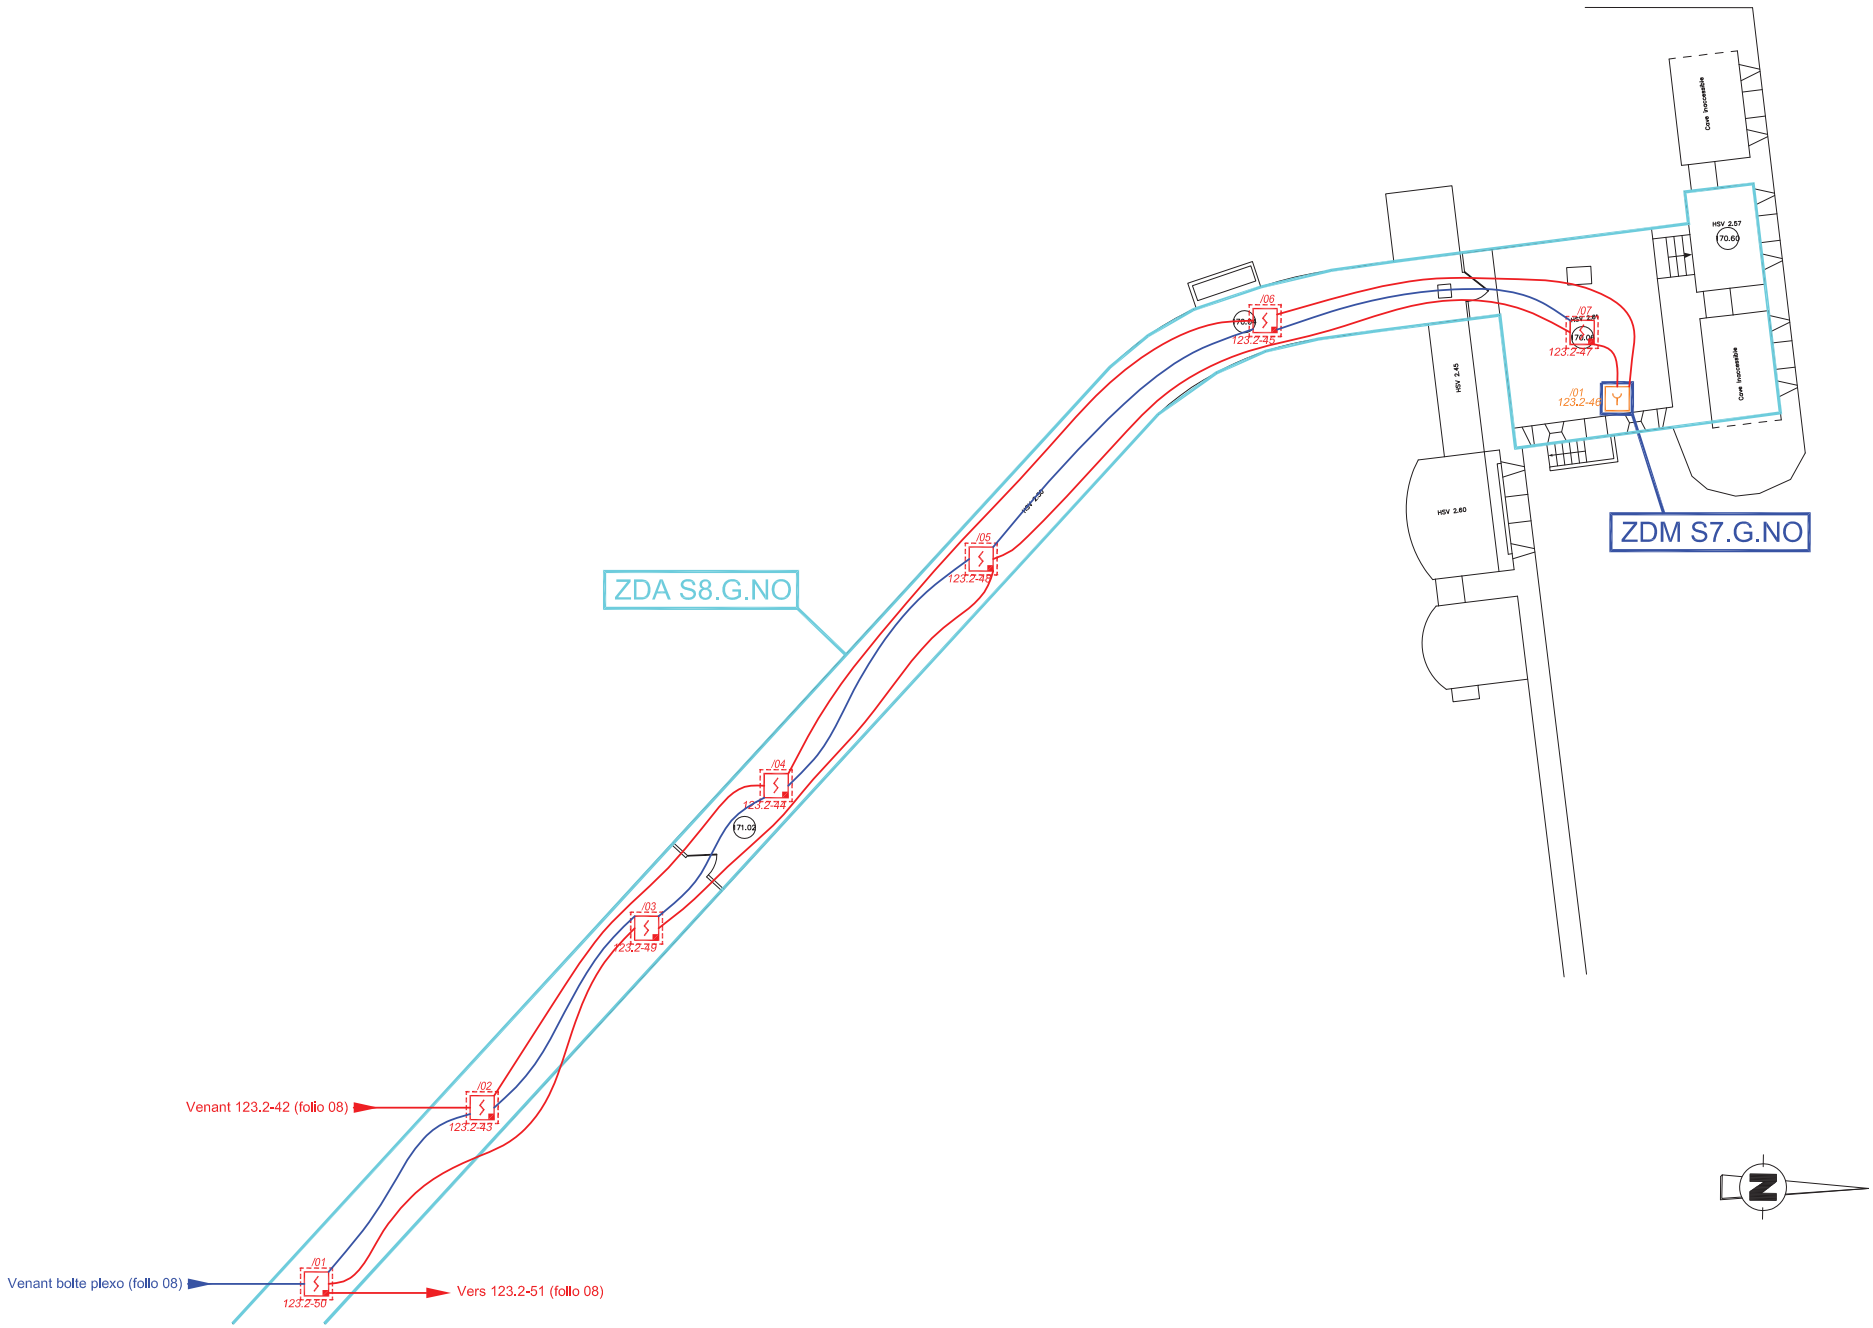

ECH : 1/200


SIEMENS

C.N.C. - BOIS D'ARCY - GALERIES

IMPLANTATION DETECTION INCENDIE - GALERIE NORD OUEST

INFO: 780020-P040.dwg B

PAGE: 07 A D

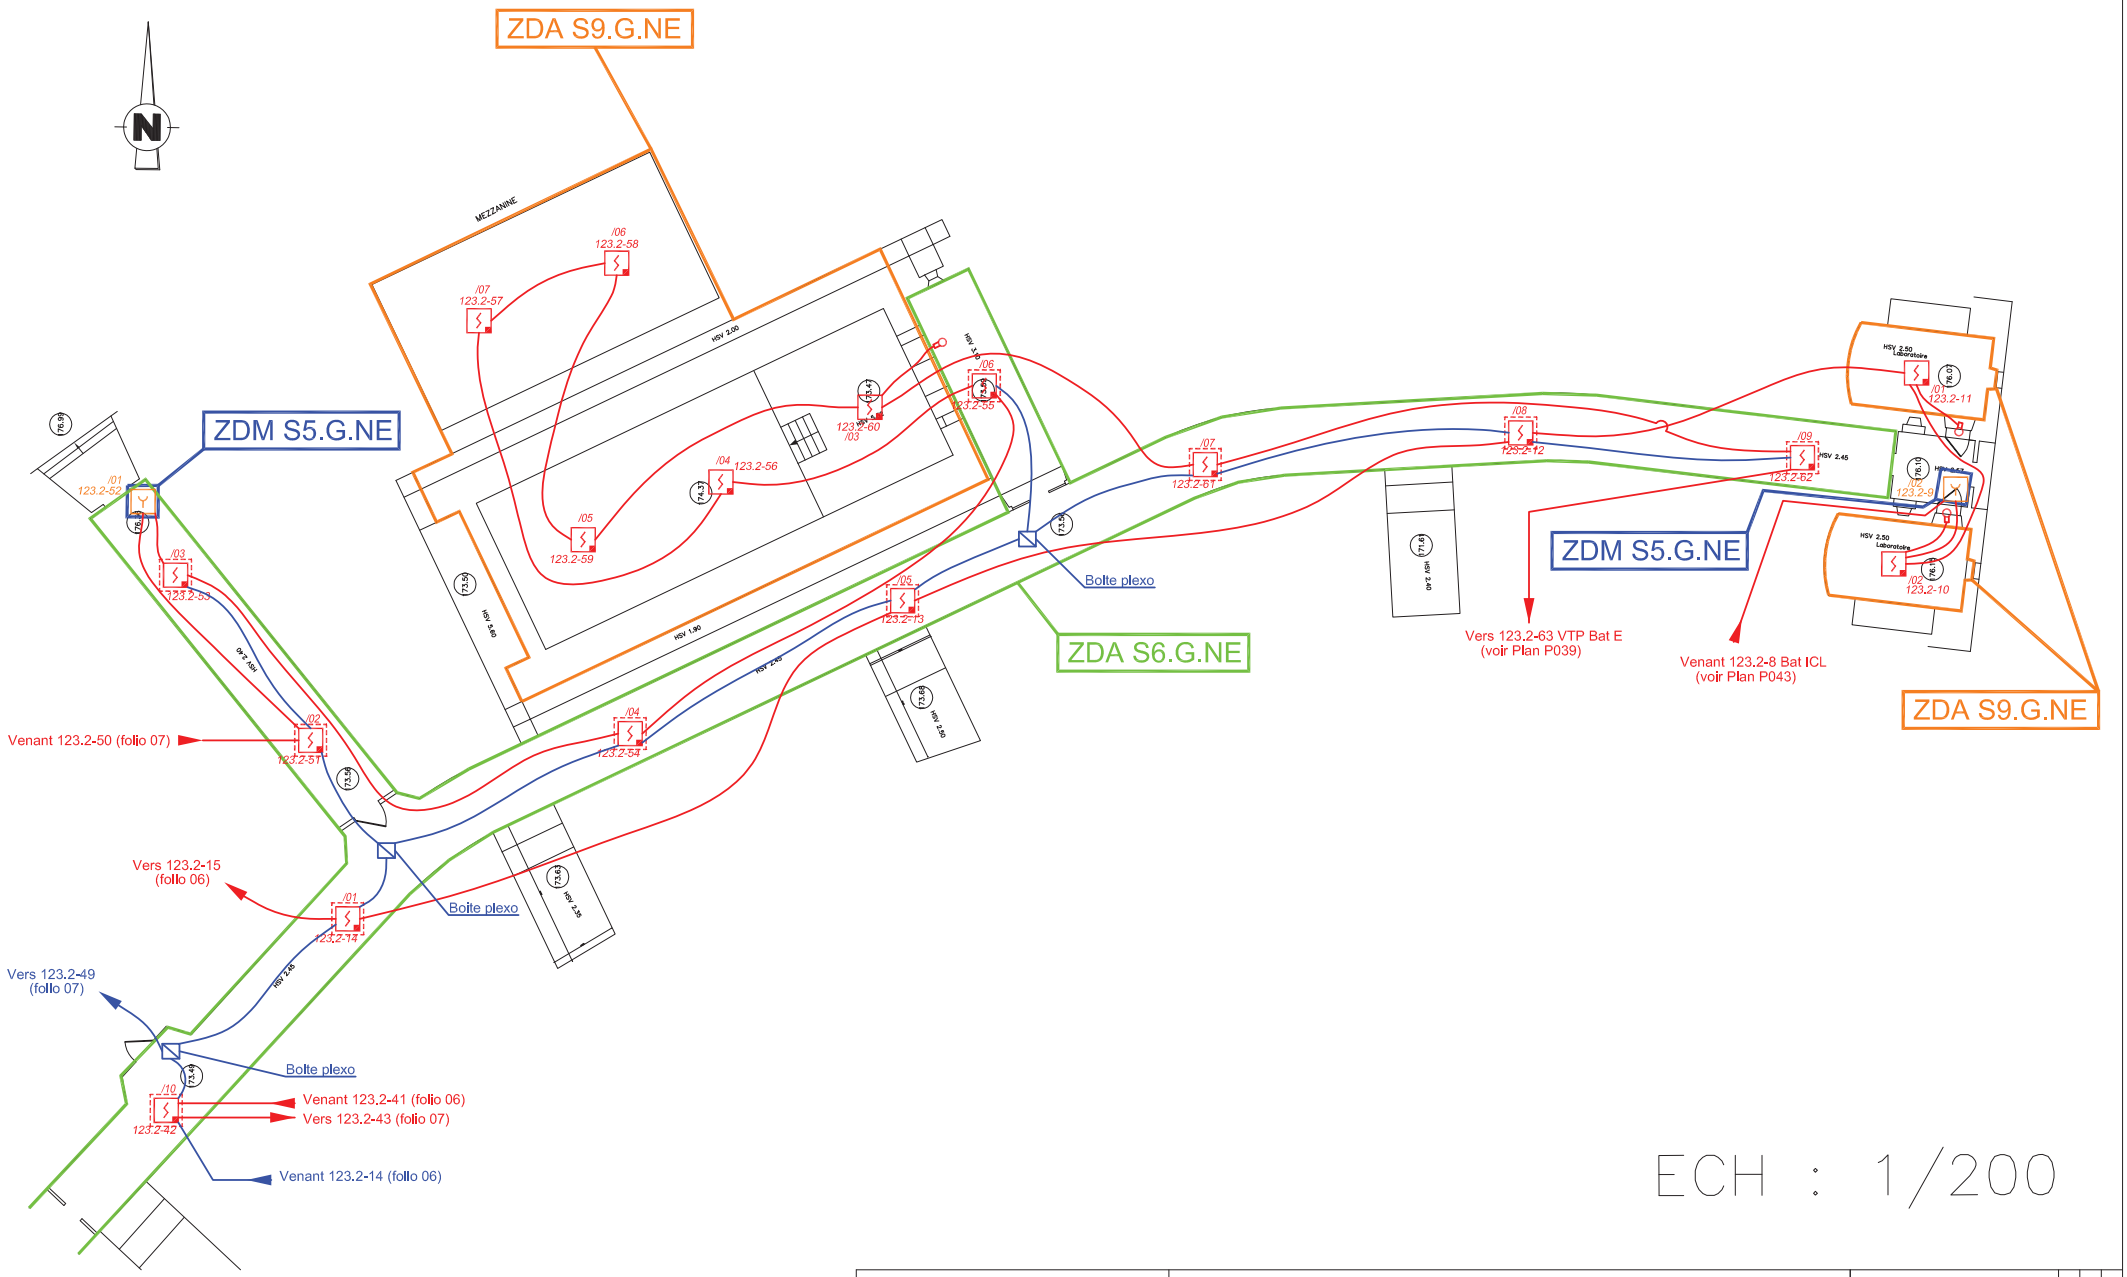

ECH : 1/200

SIEMENS	C.N.C. - BOIS D'ARCY - GALERIES	
	IMPLANTATION DETECTION INCENDIE - GALERIE NORD EST	INFO: 780020-P040.dwg B PAGE: 08 AD