C.N.C.

7 bis Rue Alexandre TURPAULT

78390 BOIS D'ARCY CEDEX

IND.	OBJET DE LA MODIFICATION	Numéro CERTIF.	ETUDE	VERIF. APPRO.	DATE
C	Mise à jour suite adressage du Bus DI		STE	DPA	06/11/12
B	Mise à jour suite adressage du Bus DI		GLH	DPA	25/09/12
A	Emission du document		GLH	DPA	01/03/12

Document propriété de Siemens S.A.S.

Indice :	A	B	C				
N° Affaire :	-						

Destination :

C.N.C. - BOIS D'ARCY - GALERIES BAT. A ET B

Désignation :

Implantation Détection Incendie

SIEMENS

Building Technologies

Agence ANTONY
12, avenue Léon Harmel BP95
92164 ANTONY Cedex

Telephone : 01.55.59.45.00
Fax : 01.55.59.47.71
www.sbt.siemens.com/fr

Fire Safety

Numéro de carnet : **780020-P041** *Echelle :* **1/200**

Numéro d'affaire : **60 PO 00 1696**

Suivie par : **DPA** *Fichier D.A.O :* **780020-P041.dwg** *Page :* **1**

A3PO~124,2x200CxC~ Calibre 4 calques

PAGE	DESIGNATION	INDICES A	B	C	D	E	F	G	H	I
01	PAGE DE GARDE	X	X	X						
02	LISTE DES FOLIOS	X	X	X						
03	LEGENDE	X		X						
04	IMPLANTATION DETECTION INCENDIE - GALERIES BAT. A ET B	X	X	X						

PAGE	DESIGNATION	INDICES A	B	C	D	E	F	G	H	I

SIEMENS

C.N.C. - BOIS D'ARCY - GALERIES BAT. A ET B

LISTE DES FOLIOS

INFO: 780020-P041.dwg

PAGE: 02

C
B
A

LEGENDE

Qté		Désignation
13		Détecteur de fumée ponctuel C-line Siemens Type FDO221
2		Déclencheur manuel d'alarme à membrane déformable Siemens Type FDM225-RP
		Câble 1p8/10e CR1 (Sauf si spécifié)
		Câble 1p8/10e C2 (Sauf si spécifié)

SIEMENS

C.N.C. - BOIS D'ARCY - GALERIES BAT. A ET B


LEGENDE

INFO: 780020-P041.dwg

PAGE: 03

C

A

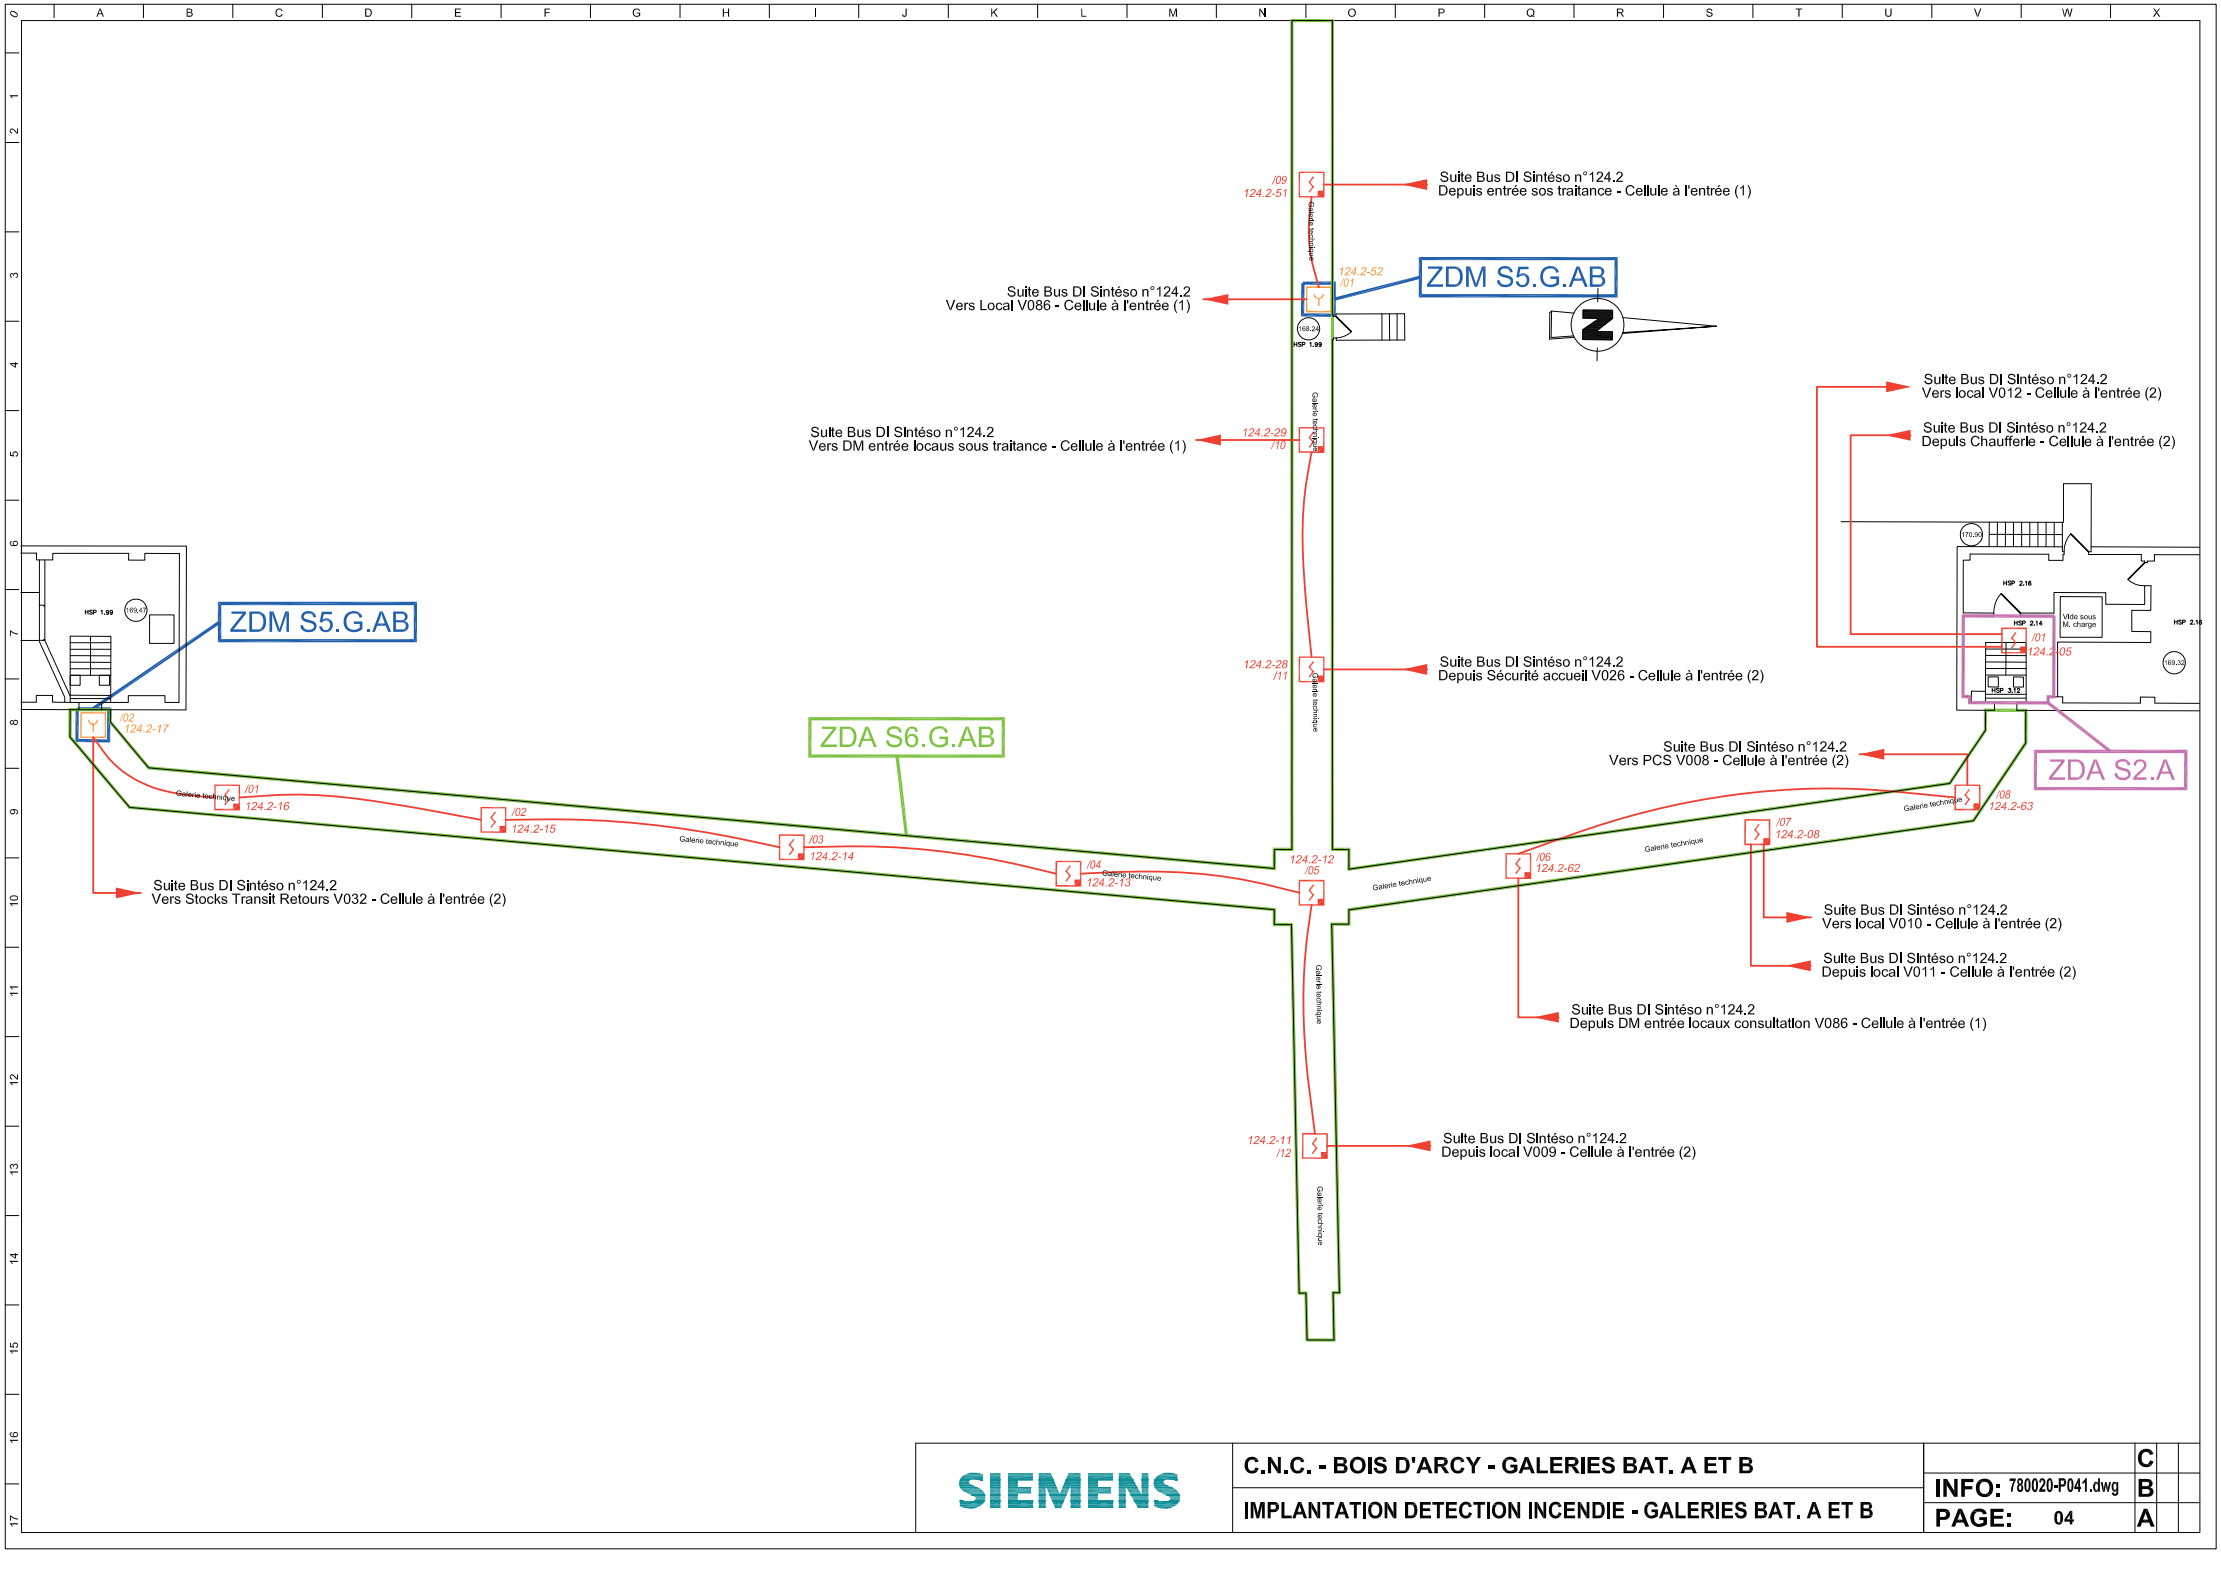

SIEMENS

C.N.C. - BOIS D'ARCY - GALERIES BAT. A ET B

IMPLANTATION DETECTION INCENDIE - GALERIES BAT. A ET B

INFO: 780020-P041.dwg

PAGE: 04

C
B
A