C.N.C.

7 bis Rue Alexandre TURPAULT

78390 BOIS D'ARCY CEDEX

IND.	OBJET DE LA MODIFICATION	Numéro CERTIF.	ETUDE	VERIF. APPRO.	DATE
D	MAJ DI et ZDA		STE	DPA	06/11/12
C	MAJ des ZD		MNO	DPA	12/10/12
B	MAJ suite retour MES:NBI		GLH	DPA	25/09/12
A	Emission du document		GLH	DPA	01/03/12

Document propriété de Siemens S.A.S.

Indice :	A	B	C	D			
N° Affaire :	-			60 PO 00 1696			

Destination : **C.N.C. - BOIS D'ARCY - CELLULE A L'ENTREE**

Désignation : **Implantation Détection Incendie**

SIEMENS

Building Technologies

Agence ANTONY
12, avenue Léon Harmel BP95
92164 ANTONY Cedex

Telephone : 01.55.59.45.00
Fax : 01.55.59.47.71
www.sbt.siemens.com/fr

Fire Safety

Numéro de carnet : **780020-P042** | *Echelle :* **1/200**

Numéro d'affaire : **60 PO 00 1696**

Suivie par : **DPA** | *Fichier D.A.O :* **780020-P042.dwg** | *Page :* **1**

A1P2=124,2x200x2 - Calandi 4 calques

PAGE	DESIGNATION	INDICES A	B	C	D	E	F	G	H	I
01	PAGE DE GARDE	X	X	X	X					
02	LISTE DES FOLIOS	X	X	X	X					
03	LEGENDE	X	X	X						
04	IMPLANTATION DETECTION INCENDIE - CELLULE A L'ENTREE (1)	X	X	X	X					
05	IMPLANTATION DETECTION INCENDIE - CELLULE A L'ENTREE (2)	X	X	X						

PAGE	DESIGNATION	INDICES A	B	C	D	E	F	G	H	I

SIEMENS

C.N.C. - BOIS D'ARCY - CELLULE A L'ENTREE

LISTE DES FOLIOS

INFO: 780020-P042.dwg

PAGE: 02

C B A D

LEGENDE

Qté		Désignation
40		Détecteur de fumée ponctuel Siemens Type FDO221
8		Déclencheur manuel d'alarme Siemens Type FDM225
1		Sous-ensemble 4 entrées Sinteso Type FDCI222
16		Indicateur d'action Type FDAI92
10		Indicateur d'action Type FDAI93
3		Détecteur gaz
		Câble 1p8/10e CR1 (Sauf si spécifié)
		Câble 1p8/10e C2 (Sauf si spécifié)

SIEMENS

C.N.C. - BOIS D'ARCY - CELLULE A L'ENTREE


LEGENDE


INFO: 780020-P042.dwg

PAGE: 03

C B A

PLAN D'ENSEMBLE GALERIE BAT. A ET B

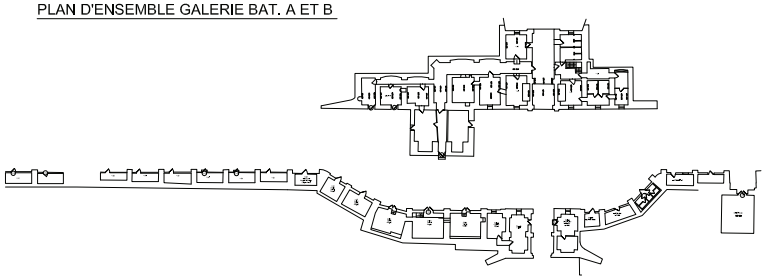

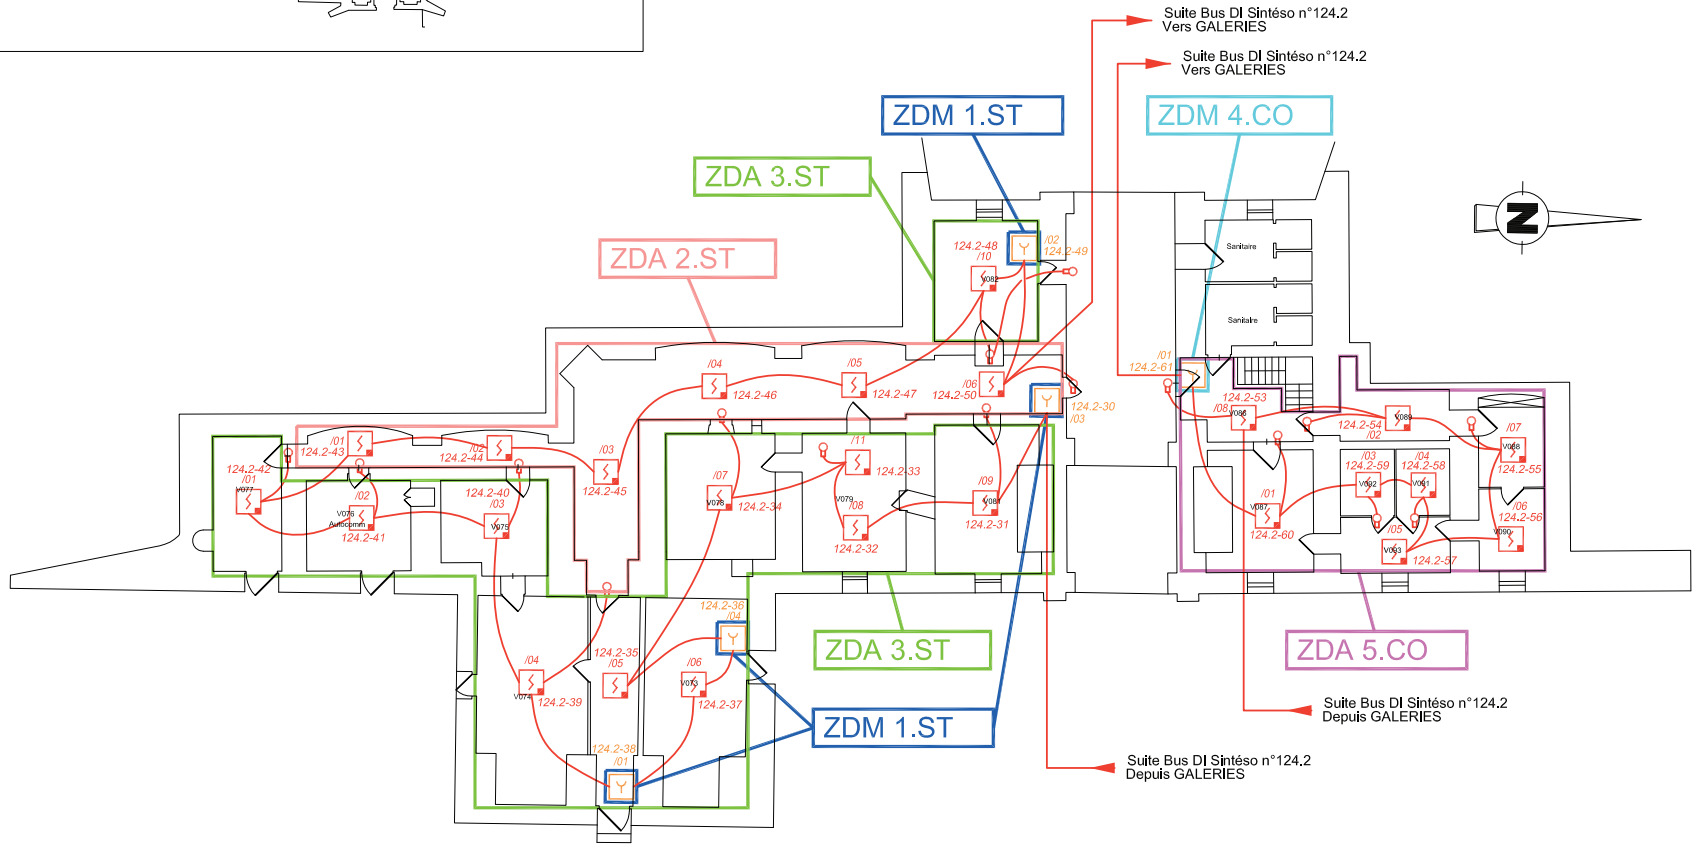

SIEMENS

C.N.C. - BOIS D'ARCY - CELLULE A L'ENTREE


IMPLANTATION DETECTION INCENDIE - CELLULE A L'ENTREE (1)


INFO: 780020-P042.dwg

PAGE: 04


C
B
A D

PLAN D'ENSEMBLE GALERIE BAT. A ET B

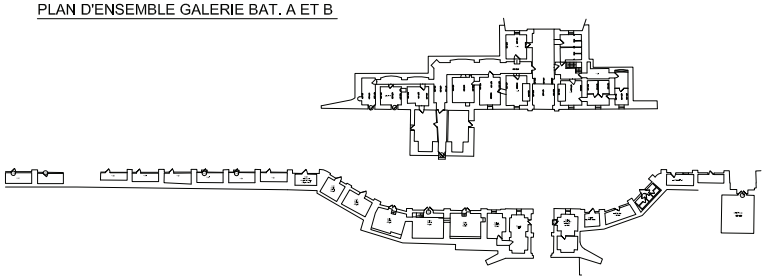

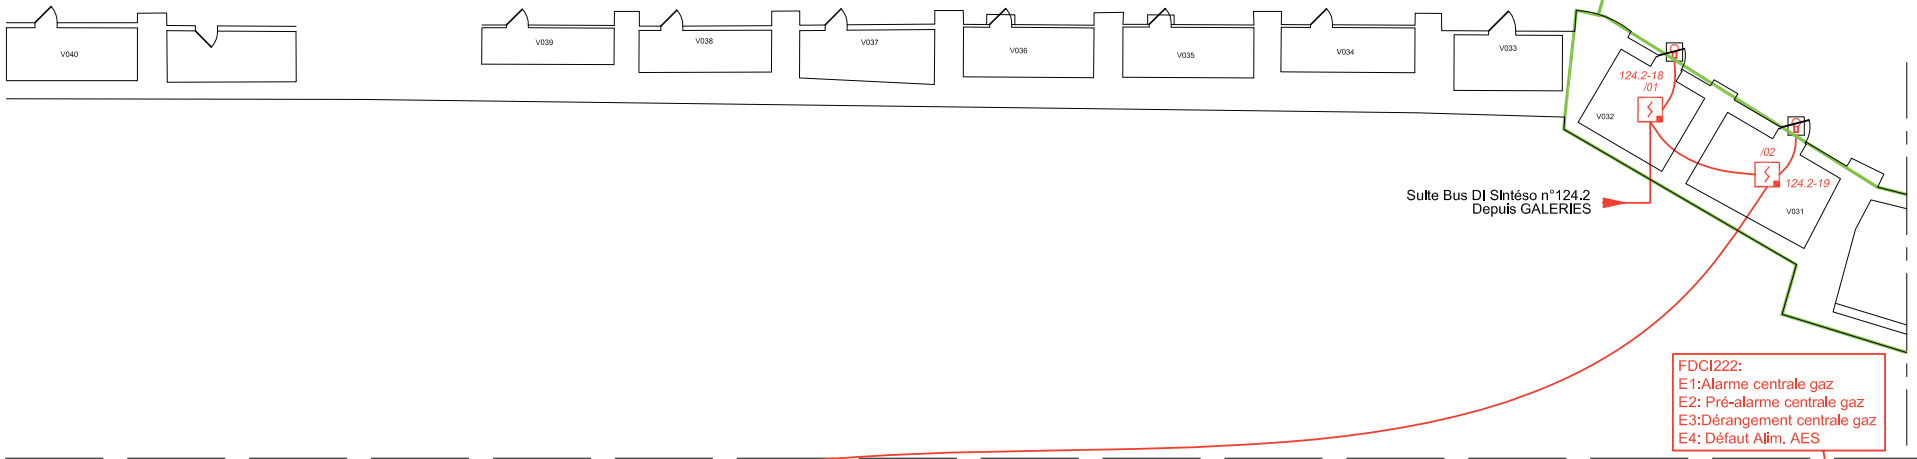

FDCI222:
E1:Alarme centrale gaz
E2: Pré-alarme centrale gaz
E3:Dérangement centrale gaz
E4: Défaut Alim. AES

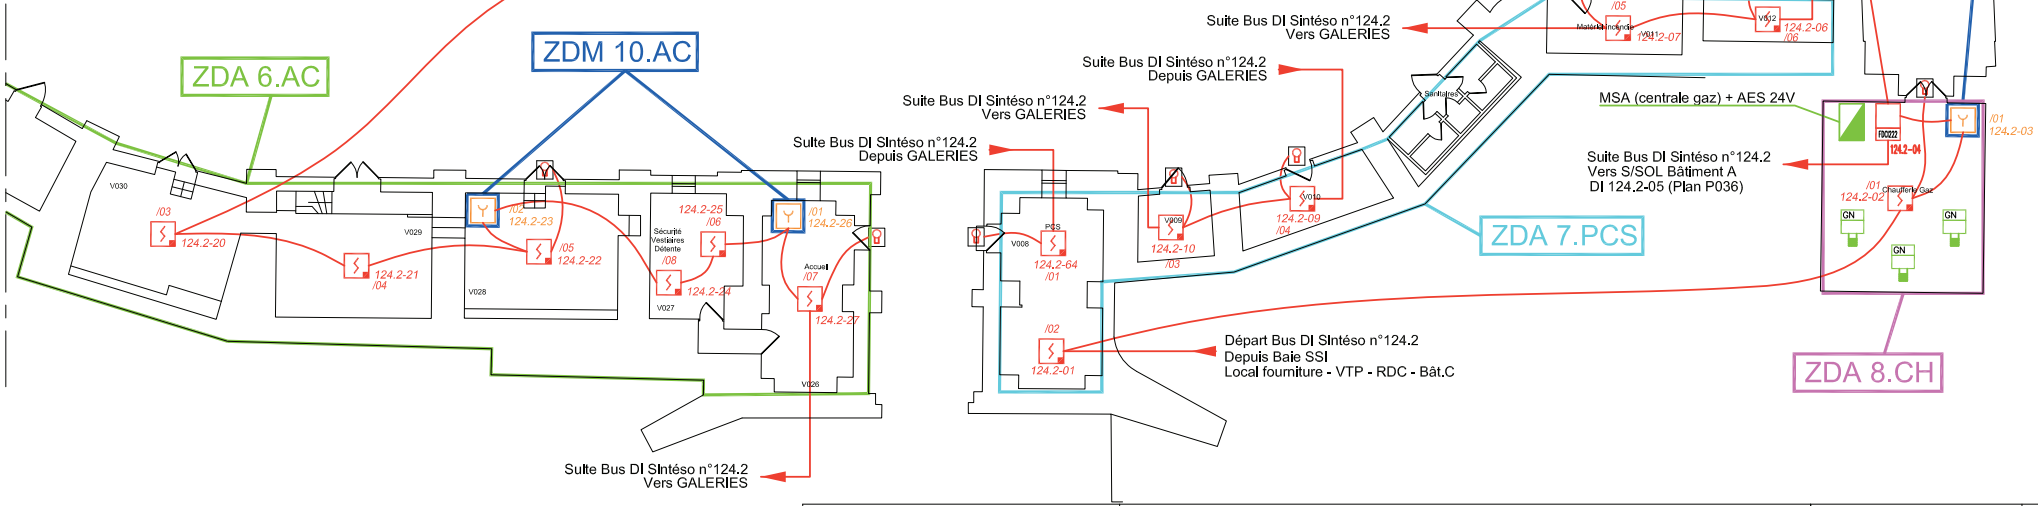

SIEMENS

C.N.C. - BOIS D'ARCY - CELLULE A L'ENTREE

IMPLANTATION DETECTION INCENDIE - CELLULE A L'ENTREE (2)

INFO:	780020-P042.dwg
PAGE:	05

C
B
A