C.N.C.

7 bis Rue Alexandre TURPAULT
78390 BOIS D'ARCY CEDEX

IND.	OBJET DE LA MODIFICATION	Numéro CERTIF.	ETUDE	VERIF. APPRO.	DATE
D	Incrémentation du bus 123.2 suite ajout d'une FDCI au Bâtiment E		GLH	DPA	04/03/14
C	Essai Foyer Type		STE	DPA	23/11/12
B	Mise à jour câblage		STE	DPA	06/11/12
A	Emission du document		GLH	DPA	02/03/12

Document propriété de Siemens S.A.S.

Indice :	A	B	C	D			
N° Affaire :	-						

Destination :

C.N.C. - BOIS D'ARCY - LOCAUX CASEMATES ET ACETATE

Désignation :

Implantation Détection Incendie

SIEMENS

Building Technologies

Agence ANTONY
12, avenue Léon Harmel BP95
92164 ANTONY Cedex

Telephone : 01.55.59.45.00
Fax : 01.55.59.47.71
www.sbt.siemens.com/fr

Fire Safety

Numéro de carnet : **780020-P044** | Echelle : **1/200**

Numéro d'affaire : **60 PO 00 1696**

Suivie par : **DPA** | Fichier D.A.O : **780020-P044.dwg** | Page : **1**

APP-105-0810C - Cadre et cartes

PAGE	DESIGNATION	INDICES A	B	C	D	E	F	G	H	I
01	PAGE DE GARDE	X	X	X	X					
02	LISTE DES FOLIOS	X	X	X	X					
03	LEGENDE	X	X	X						
04	IMPLANTATION DETECTION INCENDIE - CASEMATES 1 A 5	X			X					
05	IMPLANTATION DETECTION INCENDIE - LOCAL ACETATE	X	X	X						

PAGE	DESIGNATION	INDICES A	B	C	D	E	F	G	H	I

SIEMENS

C.N.C. - BOIS D'ARCY - LOCAUX CASEMATES ET ACETATE

LISTE DES FOLIOS

INFO: 780020-P044.dwg

PAGE: 02

C B A D

LEGENDE

Qté		Désignation
13		Détecteur de fumée ponctuel Siemens Type FDO221
6		Déclencheur manuel d'alarme à membrane déformable Siemens Type FDM225-RP
3		Indicateur d'action Type FDAI92
5		Indicateur d'action Type FDAI93
		Câble 1p8/10e CR1 (Sauf si spécifié)
		Câble 1p8/10e C2 (Sauf si spécifié)

SIEMENS


C.N.C. - BOIS D'ARCY - LOCAUX CASEMATES ET ACETATE

LEGENDE

INFO: 780020-P044.dwg


PAGE: 03

C
B
A

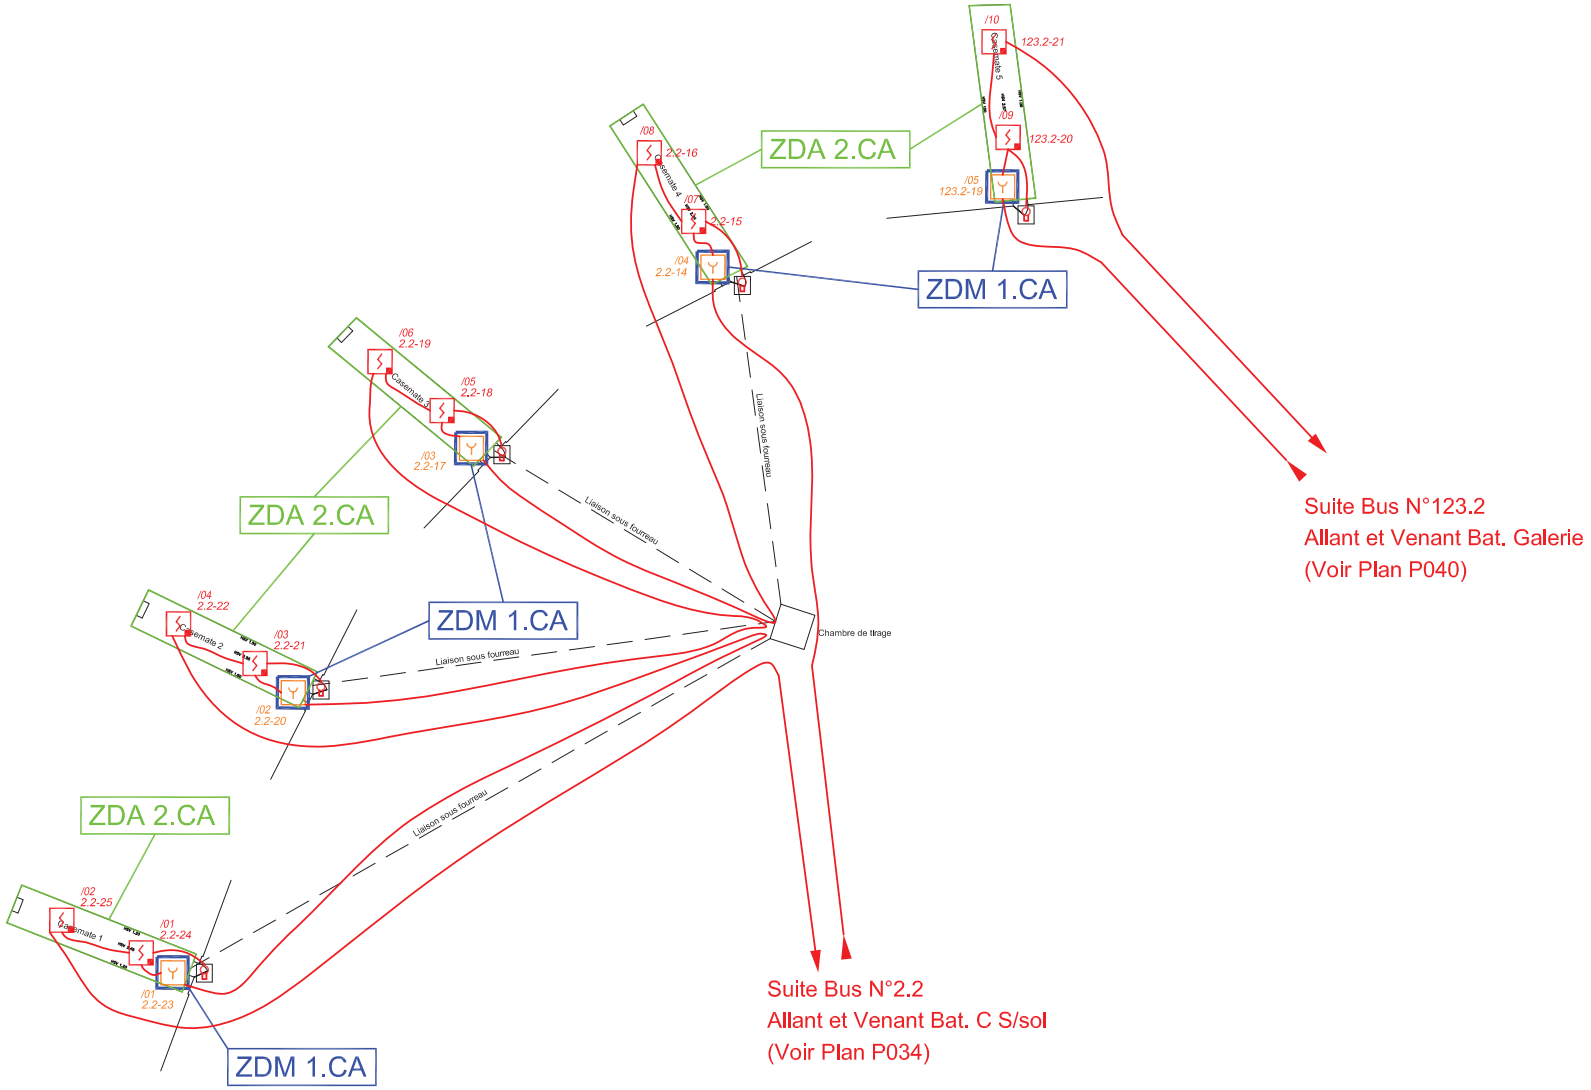

ECH : 1/200

SIEMENS	C.N.C. - BOIS D'ARCY - LOCAUX CASEMATES ET ACETATE	INFO: 780020-P044.dwg B
	IMPLANTATION DETECTION INCENDIE - CASEMATES 1 A 5	PAGE: 04 A D

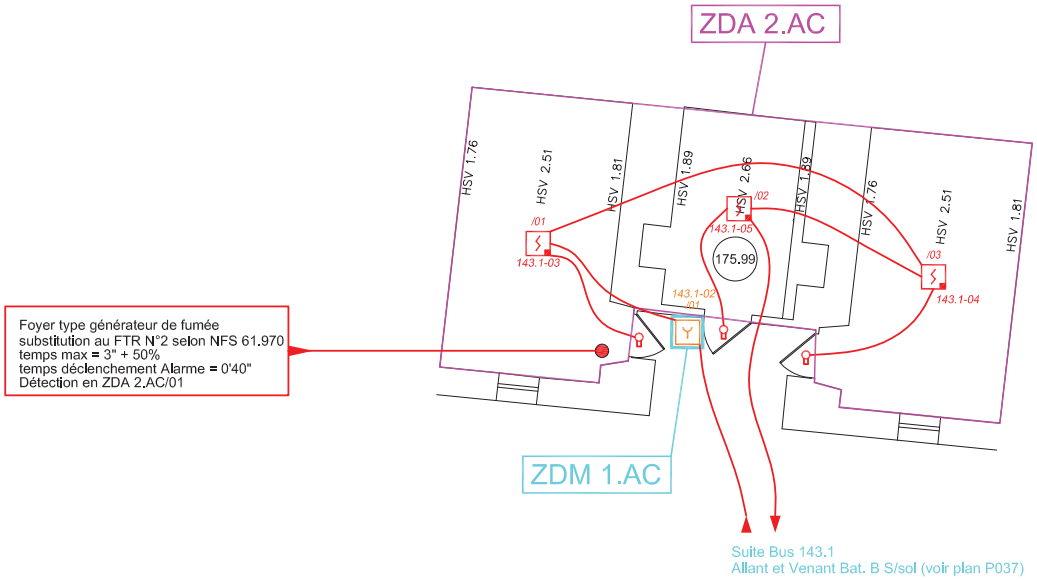

ECH : 1/100

SIEMENS	C.N.C. - BOIS D'ARCY - LOCAUX CASEMATES ET ACETATE	C
	IMPLANTATION DETECTION INCENDIE - LOCAL ACETATE	INFO: 780020-P044.dwg B
		PAGE: 05 A