
SYNOPTIQUE ASSERVISSEMENT BATIMENT Z1

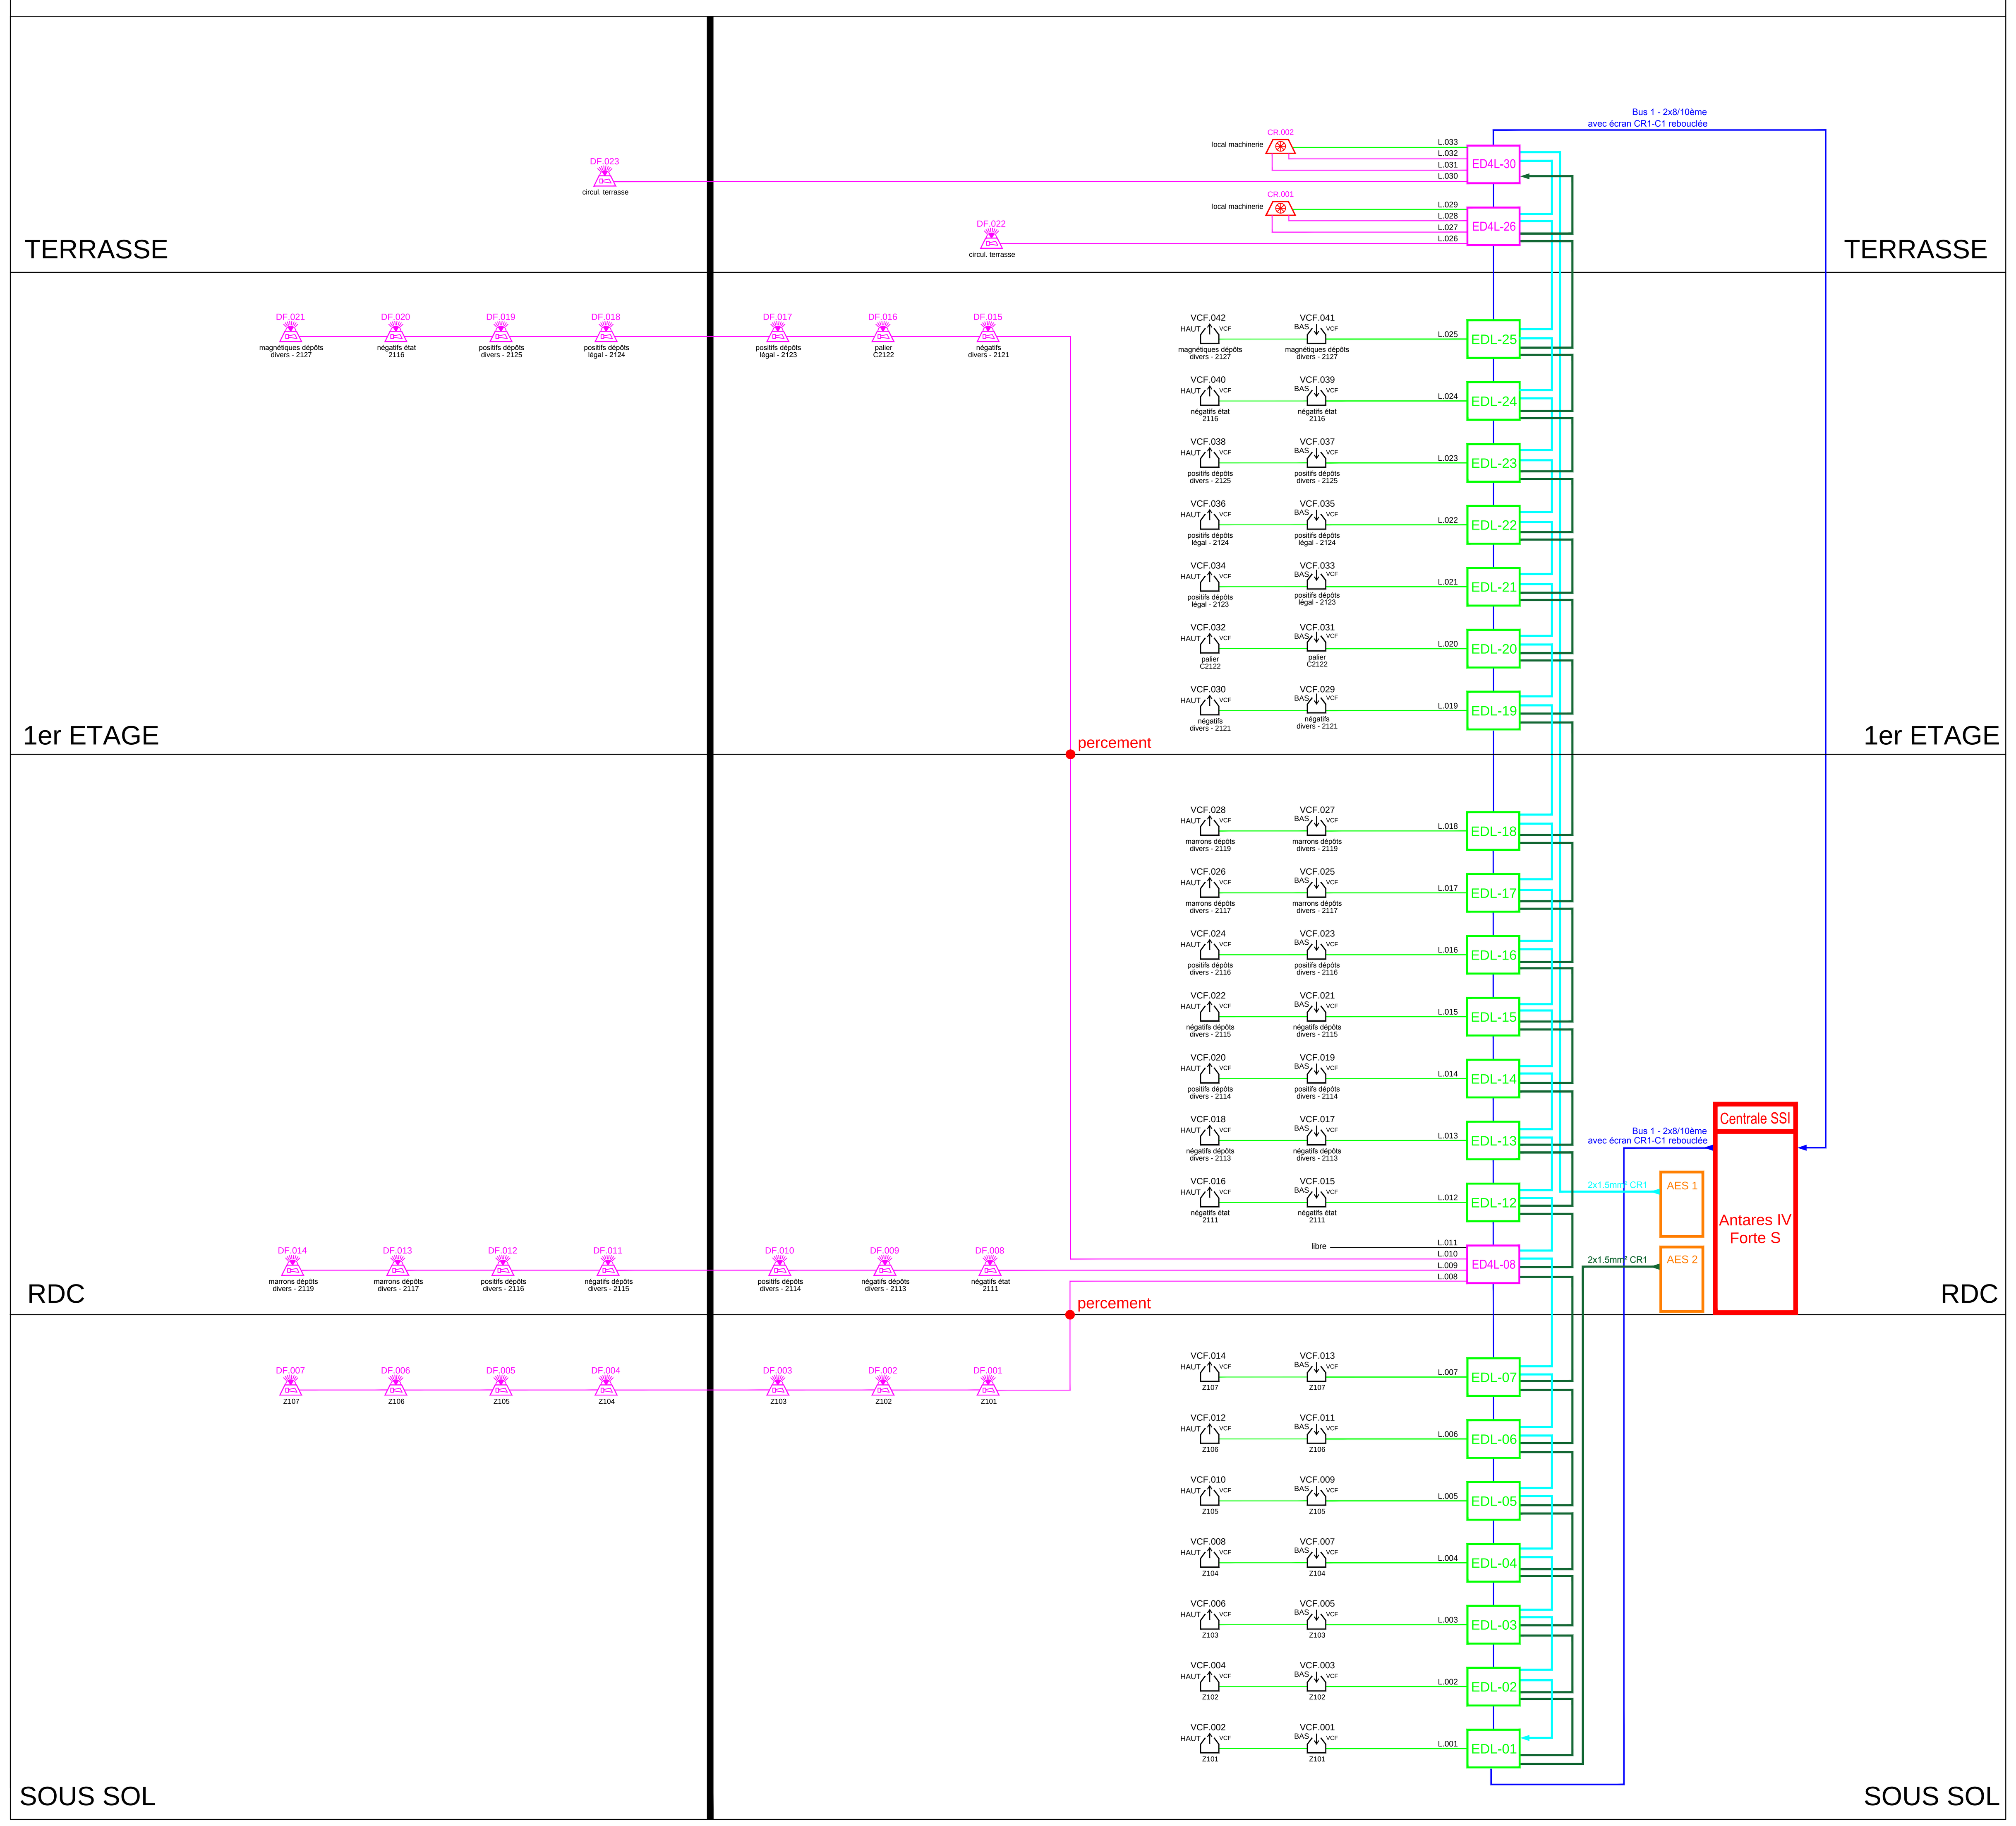

LEGENDE SDI

SYMBOLES	DESCRIPTIONS
	Diffuseur sonore avec flash
VCF	Volet télécommandé de désenfumage
FdL	Résistance de fin de ligne
	Coffret de relayage pour ventilateur de désenfumage
	Câble CR1- 2x1.5mm² + 2p8/10è - CR1
	Câbles CR1 - 2x1.5mm²
EDL	Elément Déporté adressable 1 ligne de DAS
ED4L	Elément Déporté adressable avec 4 lignes collectives permettant de piloter de 1 à 4 DAS par ligne (sans limitation de distance à 2m) ou 1 ligne de sirènes.
centrale ssi	Antares IV , Forte S

MAITRISE D'OUVRAGE:

Centre national du cinéma et de l'image animée (CNC)
12, rue de Lübeck
75784 Paris cedex 16

MAITRISE D'OUVRAGE DELEGUE:

Centre national du cinéma et de l'image animée (CNC)
12, rue de Lübeck
75784 Paris cedex 16

DEPARTEMENT DES YVELINES
COMMUNE DE MONTIGNY LE BRETONNEUX

FORT DE SAINT-CYR
BATIMENT Z2

MISE EN CONFORMITE DU
SYSTEME DE SECURITE INCENDIE
ET RENOVATION DU
SYSTEME DE DESENFUMAGE

ARCHITECTE :

MAITRISE D'OEUVRE:

COORDINATION SPS :

BUREAU DE CONTROLE :

COORDINATEUR SSI :

TITULAIRE

AMICA
116 Quai de Besons - Batiment B
95100 ARGENTEUIL
Tél : 01.46.25.84.00
Fax : 01.46.25.83.83

1ère Emission	21/02/2017	0
Objet des modifications :	Date	Indice

SYNOPTIQUE ASSERVISSEMENT
BATIMENT Z1 - TOUT NIVEAU

N° D'AFFAIRE	FICHIER INFORMATIQUE	DESSINE PAR :	ECHELLE	FORMAT	DATE
1QKKD0	CNC-AMI-Z1-EXE-PLA-SYN-002-0.dwg	NGUYEN	sans	A0	21/02/2017

CLIENT	EMETTEUR	PHASE	TYPE DE DOC	BATIMENT	NIVEAU	ZONE	N° LOT	METIER	N° PLAN	INDICE
CNC	AMICA	EXE	PLN	Z2	TN	-	-	SYN	002	0