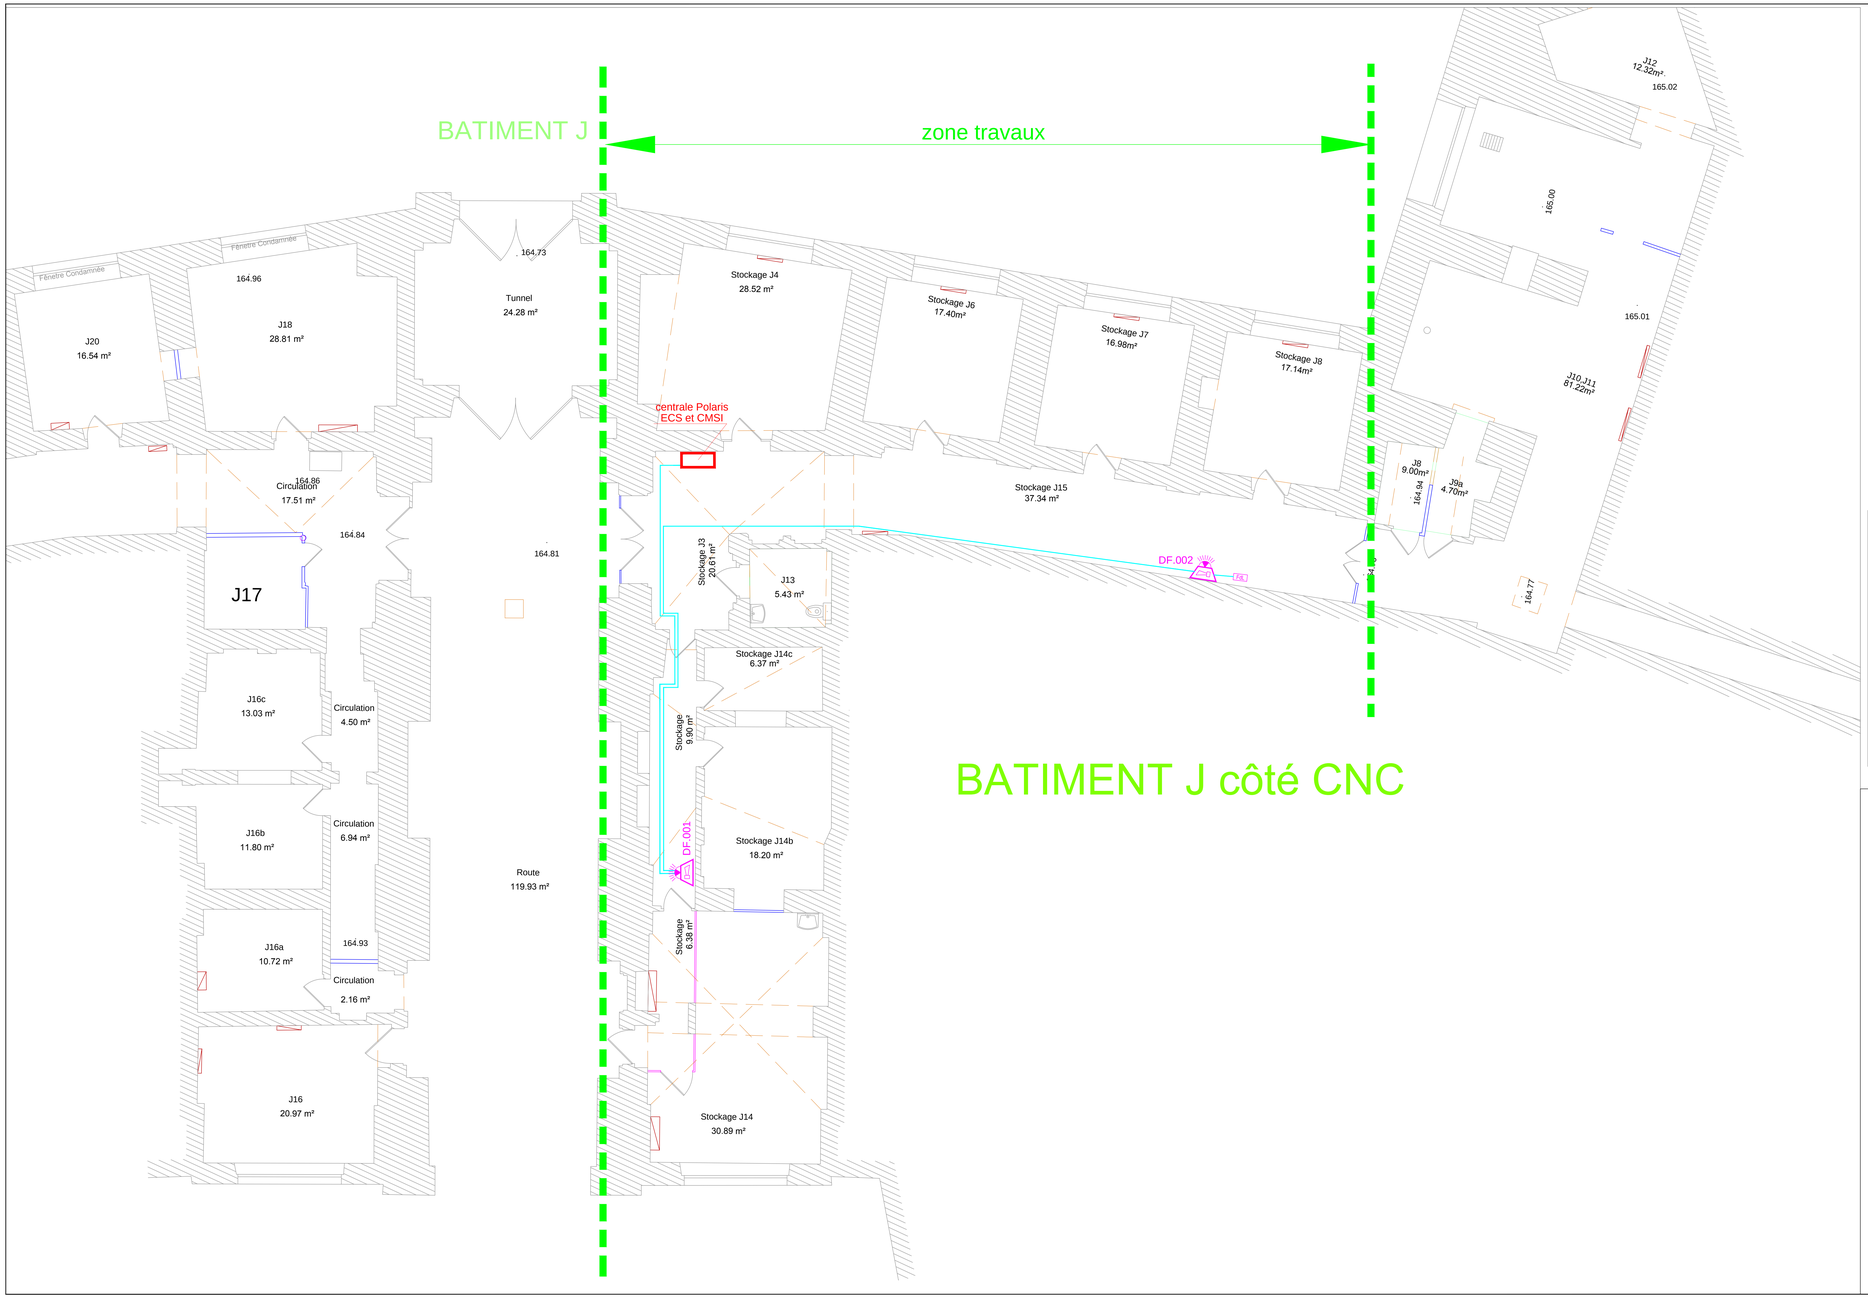


LEGENDE SDI

SYMBOLES	DESCRIPTIONS
	Câbles CR1- 2x1.5mm²
centrale ssi	Polaris C10 - ECS et CMSI
	Diffuseur sonore avec flash
FdL	Résistance de fin de ligne

MAITRISE D'OUVRAGE:
Centre national du cinéma et de l'image animée (CNC)
12, rue de Lübeck
75784 Paris cedex 16

MAITRISE D'OUVRAGE DELEGUE:
Centre national du cinéma et de l'image animée (CNC)
12, rue de Lübeck
75784 Paris cedex 16

DEPARTEMENT DES YVELINES
COMMUNE DE MONTIGNY LE BRETONNEUX

FORT DE SAINT-CYR
BATIMENT J

MISE EN CONFORMITE DU
SYSTEME DE SECURITE INCENDIE
ET RENOVATION DU
SYSTEME DE DESENFUMAGE

ARCHITECTE :

MAITRISE D'OEUVRE :

COORDINATION SPS :

BUREAU DE CONTROLE :

COORDINATEUR SSI :

TITULAIRE
AMICA
116 Quai de Besons - Batiment B
95100 ARGENTEUIL
Tél : 01.46.25.84.00
Fax : 01.46.25.83.83

1ère Emission	20/03/2017	0
Objet des modifications :	Date	Indice

IMPLANTATION ASSERVISSEMENT
BATIMENT J - NIVEAU RDC

N° D'AFFAIRE	FICHIER INFORMATIQUE	DESSINE PAR :	ECHELLE	FORMAT	DATE
-	CNC-AMI-J-EXE-PLA-DI-004-0.dwg	NGUYEN	1/50è	A0	20/03/2017

CLIENT	EMETTEUR	PHASE	TYPE DE DOC	BATIMENT	NIVEAU	ZONE	N° LOT	METIER	N° PLAN	INDICE
CNC	AMICA	EXE	PLN	J	R0	-	-	SSI	004	0