
SYNOPTIQUE DETECTION INCENDIE BATIMENT Z2

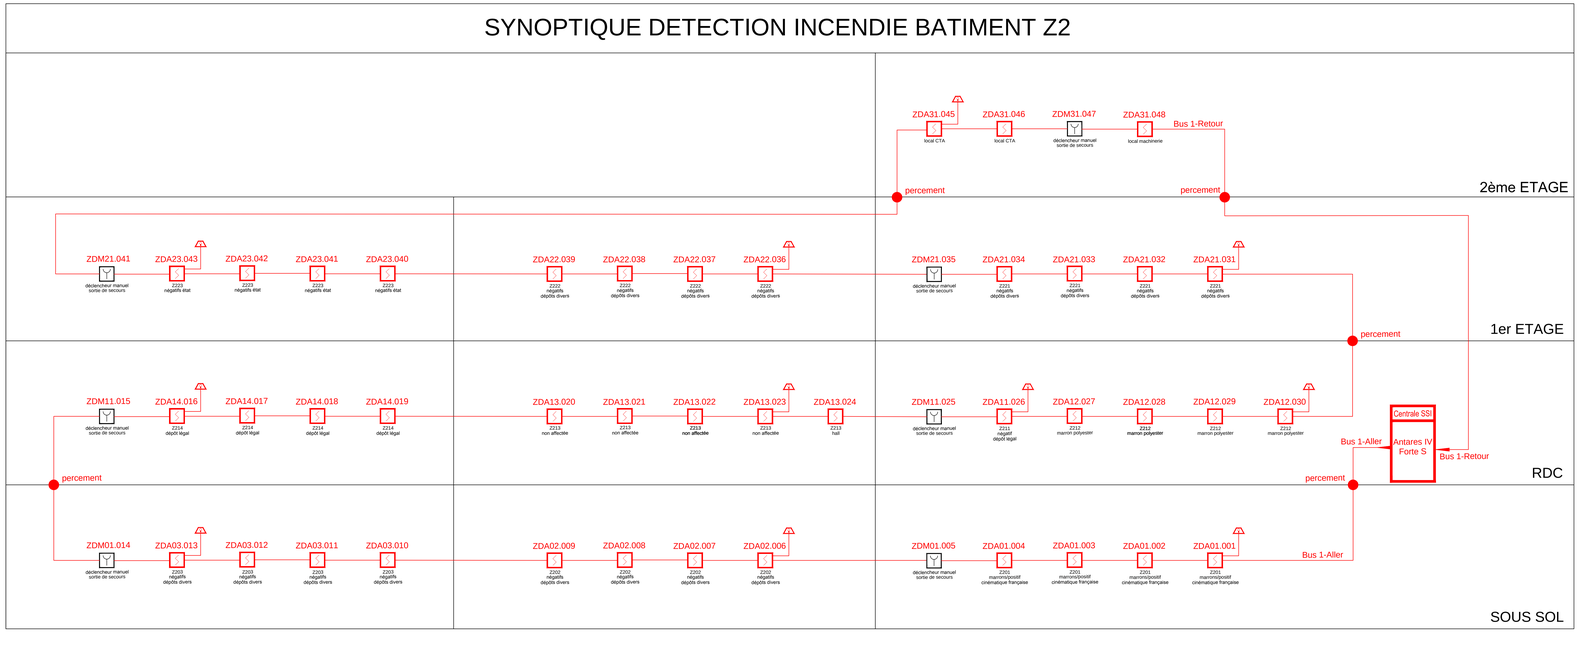

LEGENDE SDI

SYMBOLES	DESCRIPTIONS
	Détecteur optique de fumée
	Déclencheur manuel (H: 1,30m)
	Indicateur d'action
	Câbles de liaison SSI - CR1 1p8/10 ème

MAITRISE D'OUVRAGE:
CNC
Centre national du cinéma et de l'image animée (CNC)
12, rue de Lübeck
75784 Paris cedex 16

MAITRISE D'OUVRAGE DELEGUE:
CNC
Centre national du cinéma et de l'image animée (CNC)
12, rue de Lübeck
75784 Paris cedex 16

ARCHITECTE :

COORDINATION SPS :

COORDINATEUR SSI :

DEPARTEMENT DES YVELINES
COMMUNE DE MONTIGNY LE BRETONNEUX

FORT DE SAINT-CYR
BATIMENT Z2

MISE EN CONFORMITE DU
SYSTEME DE SECURITE INCENDIE
ET RENOVATION DU
SYSTEME DE DESENFUMAGE

MAITRISE D'OEUVRE :

BUREAU DE CONTROLE :

TITULAIRE :
AMICA
AMICA ,
116 Quai de Besons - Batiment B
95100 ARGENTEUIL
Tél : 01.46.25.84.00
Fax : 01.46.25.83.83

1ère Emission	06/02/2017	0
Objet des modifications :	Date	Indice

SYNOPTIQUE DETECTION INCENDIE
BATIMENT Z2 - TOUT NIVEAU

N° D'AFFAIRE	FICHIER INFORMATIQUE	DESSINE PAR :	ECHELLE	FORMAT	DATE
1QKKD0	CNC-AMI-Z2-EXE-PLA-SYN-001-0.dwg	NGUYEN	sans	A0	06/02/2017

CLIENT	EMETTEUR	PHASE	TYPE DE DOC	BATIMENT	NIVEAU	ZONE	N° LOT	METIER	N° PLAN	INDICE
CNC	AMICA	EXE	PLN	Z2	TN	*	*	SYN	001	0