1

LIAISONS 5 / 11 (A1 - B1)

LIAISONS 12 / 13 / 14 / 15 / 16 / 17 / 18 / 19 / 20 (A1 - B1)

LIAISONS 10 / 9 (B1 - B1)

LIAISONS 5 / 7 (A1 - B1)

LIAISONS 12 / 13 / 14 / 15 / 16 / 17 / 18 / 19 / 20 (A1 - B1)

LIAISONS 1 / 2 / 3 /4 (A1 vers A1)

LIAISONS 8 / 8 bis (depuis A1 vers A2)

LIAISON 11 : (depuis B1 (salle PRA) vers B2 (ateliers))

LIAISON 6 : (depuis A1 vers B2)

VOIR PLAN DE DETAIL

B 1 SERVICES GENERAUX

B 2 ATELIERS

A 1 SEDIAC

A 2 IFPS

B 3

B4

B6

7

6

11

8-8b

EPSM DU FINISTERE SUD	N° DE PLAN	Ech.	Date 18/09 2026	EPSM FINISTERE SUD
SITE EPSM - projet FIBRE 2026	1			
Plan de MASSE (1)		Format A2	Phase DCE	

2

LIAISONS 5 / 11 (A1 - B1)

LIAISONS 12 / 13 / 14 / 15 / 16 / 17 / 18 / 19 / 20 (A1 - B1)

LIAISONS 10 / 9 (B1 - B1)

LIAISON 11 (depuis B1 (salle PRA) vers B2 (ateliers))

LIAISON 6 (depuis A1 vers B2)

LIAISONS 5 / 7 (A1 - B1)

LIAISONS 12 / 13 / 14 / 15 / 16 / 17 / 18 / 19 / 20 (A1 - B1)

LIAISONS 1 / 2 / 3 / 4 (A1 vers A1)

LIAISONS 8 / 8 bis (depuis A1 vers A2)

Logement 11
Logement 10
Logement 12
Logement 14
Bâtiment 3
Bâtiment 24
Clinique 6
Amicale
Bâtiment 48
"Le Hameau"
Profondeur moyenne 0.8

B1 SERVICES GENERAUX — Voir détail Plans N°7-8

B1 MAGASIN

B2 ATELIERS — Voir détail Plan N°9

A1 SEDIAC — Voir détail Plans N°3-4 5-6


A2 IFPS — Voir détail Plans N°10-11


FIBRE 2026

FIBRE 2026 A1 / B1

FIBRE 2026 A1 / A2

EPSM DU FINISTERE SUD	N° DE PLAN	Ech.	Date	EPSM FINISTÈRE SUD
SITE EPSM - projet FIBRE 2026	**2**	1/750	18/09 2026	
Plan de MASSE (2)		Format A2	Phase DCE	

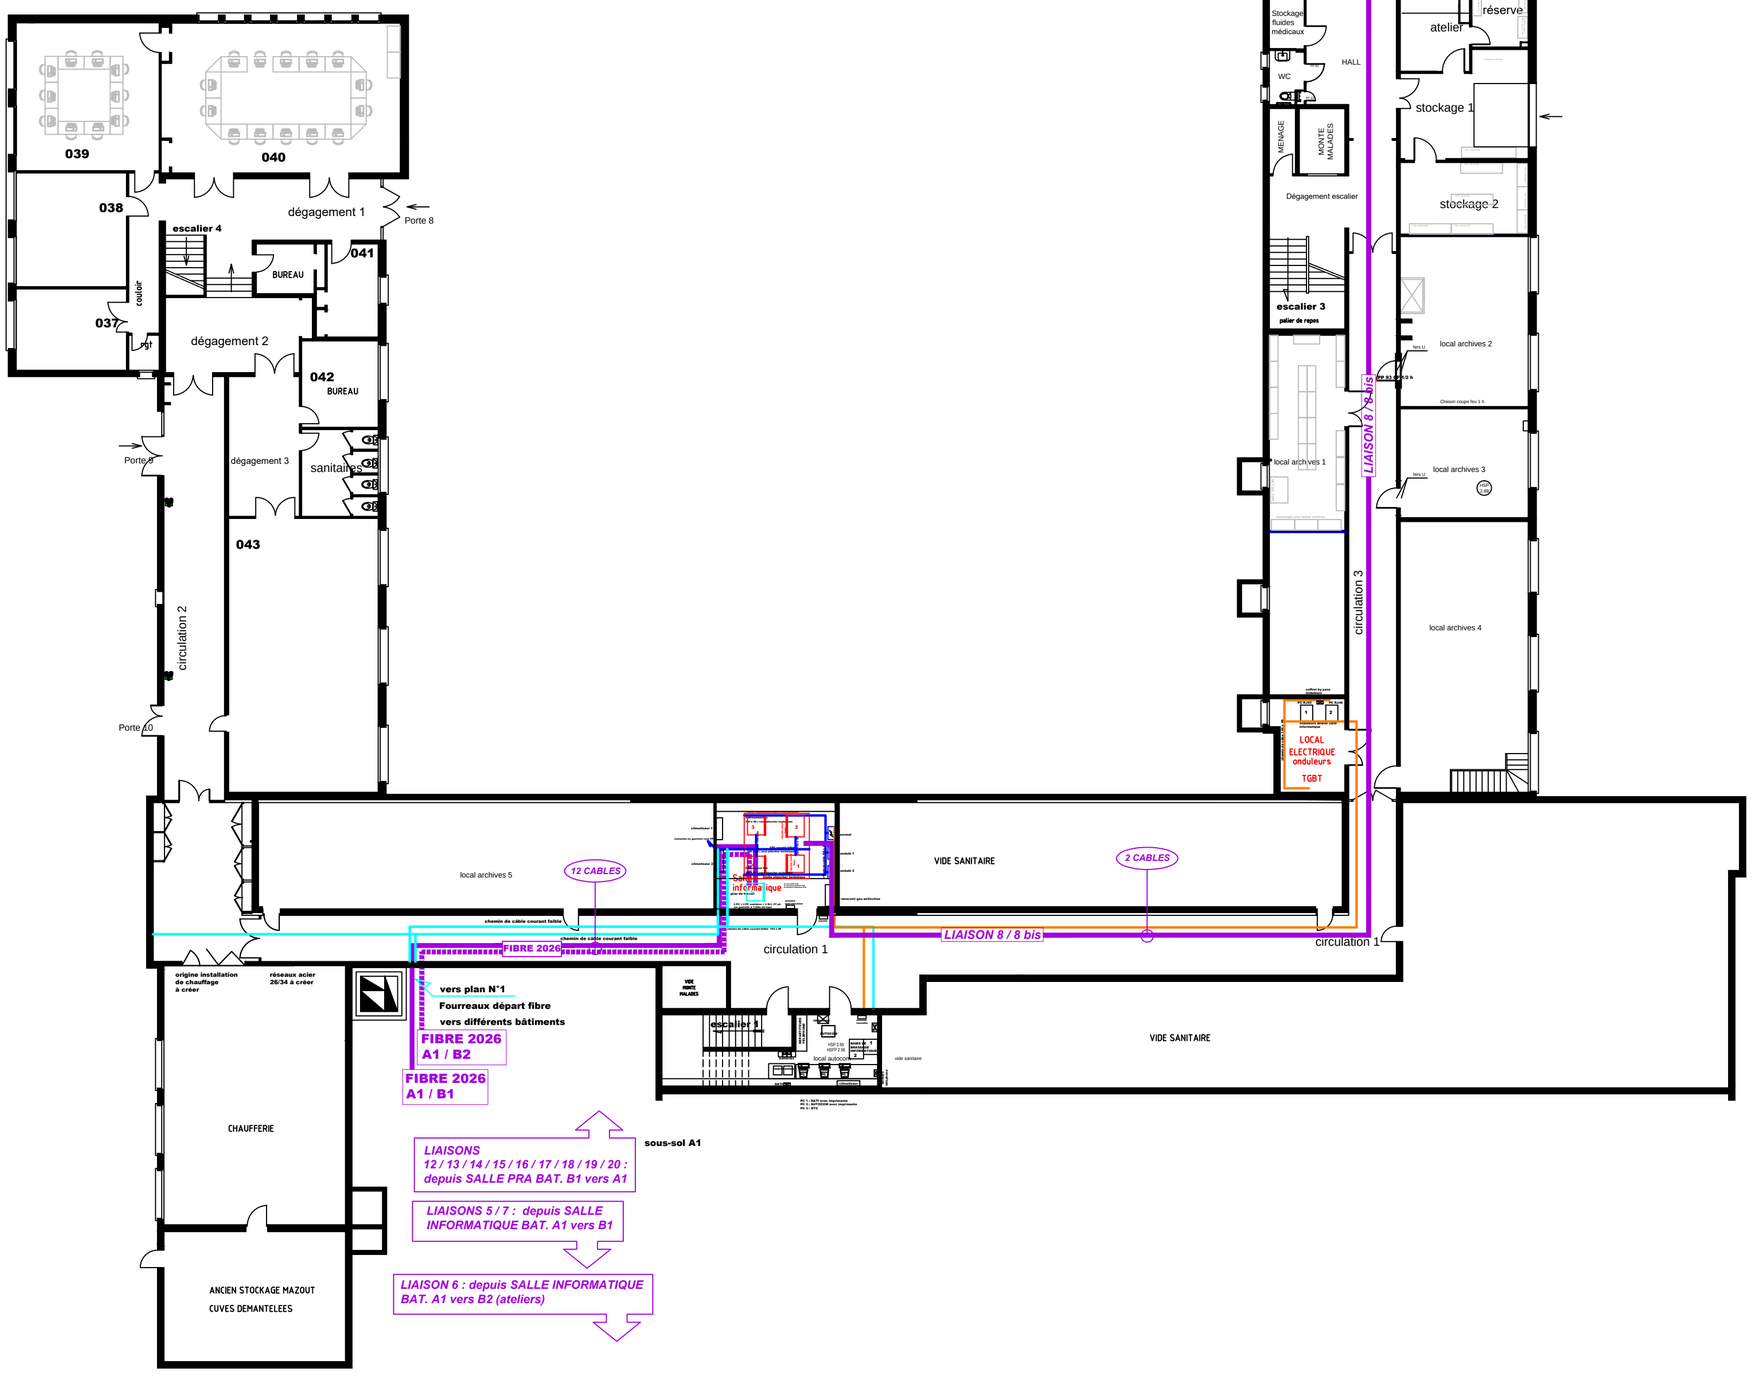

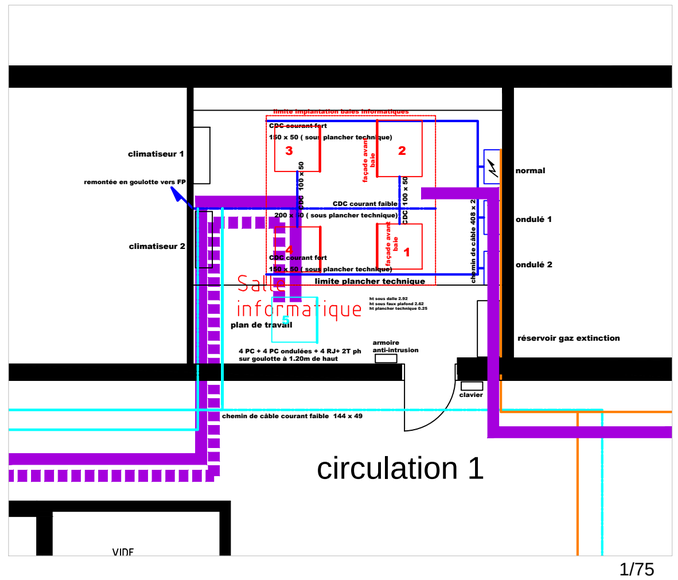

1/75

EPSM DU FINISTERE SUD projet FIBRE 2026	N° DE PLAN	Ech.	Date	EPSM FINISTERE SUD
		1/200	18/09 2026	
A1 Sediac - ENTREE FIBRE	3	Format A2	Phase DCE	

REZ DE CHAUSSEE BAS
N0




EPSM DU FINISTERE SUD projet FIBRE 2026	N° DE PLAN	Ech.	Date	EPSM FINISTERE SUD
		1/200	18/09 2026	
A1 Sediac - RDC Bas (0) - INTERIEUR	**4**	Format A2	Phase DCE	

REZ DE CHAUSSEE HAUT
N1



EPSM DU FINISTERE SUD projet FIBRE 2026	N° DE PLAN	Ech.	Date	EPSM FINISTERE SUD
A1 Sediac- RDC Haut (1) - INTERIEUR	**5**	1/200	18/09 2026	
		Format A2	Phase DCE	

ETAGE N2

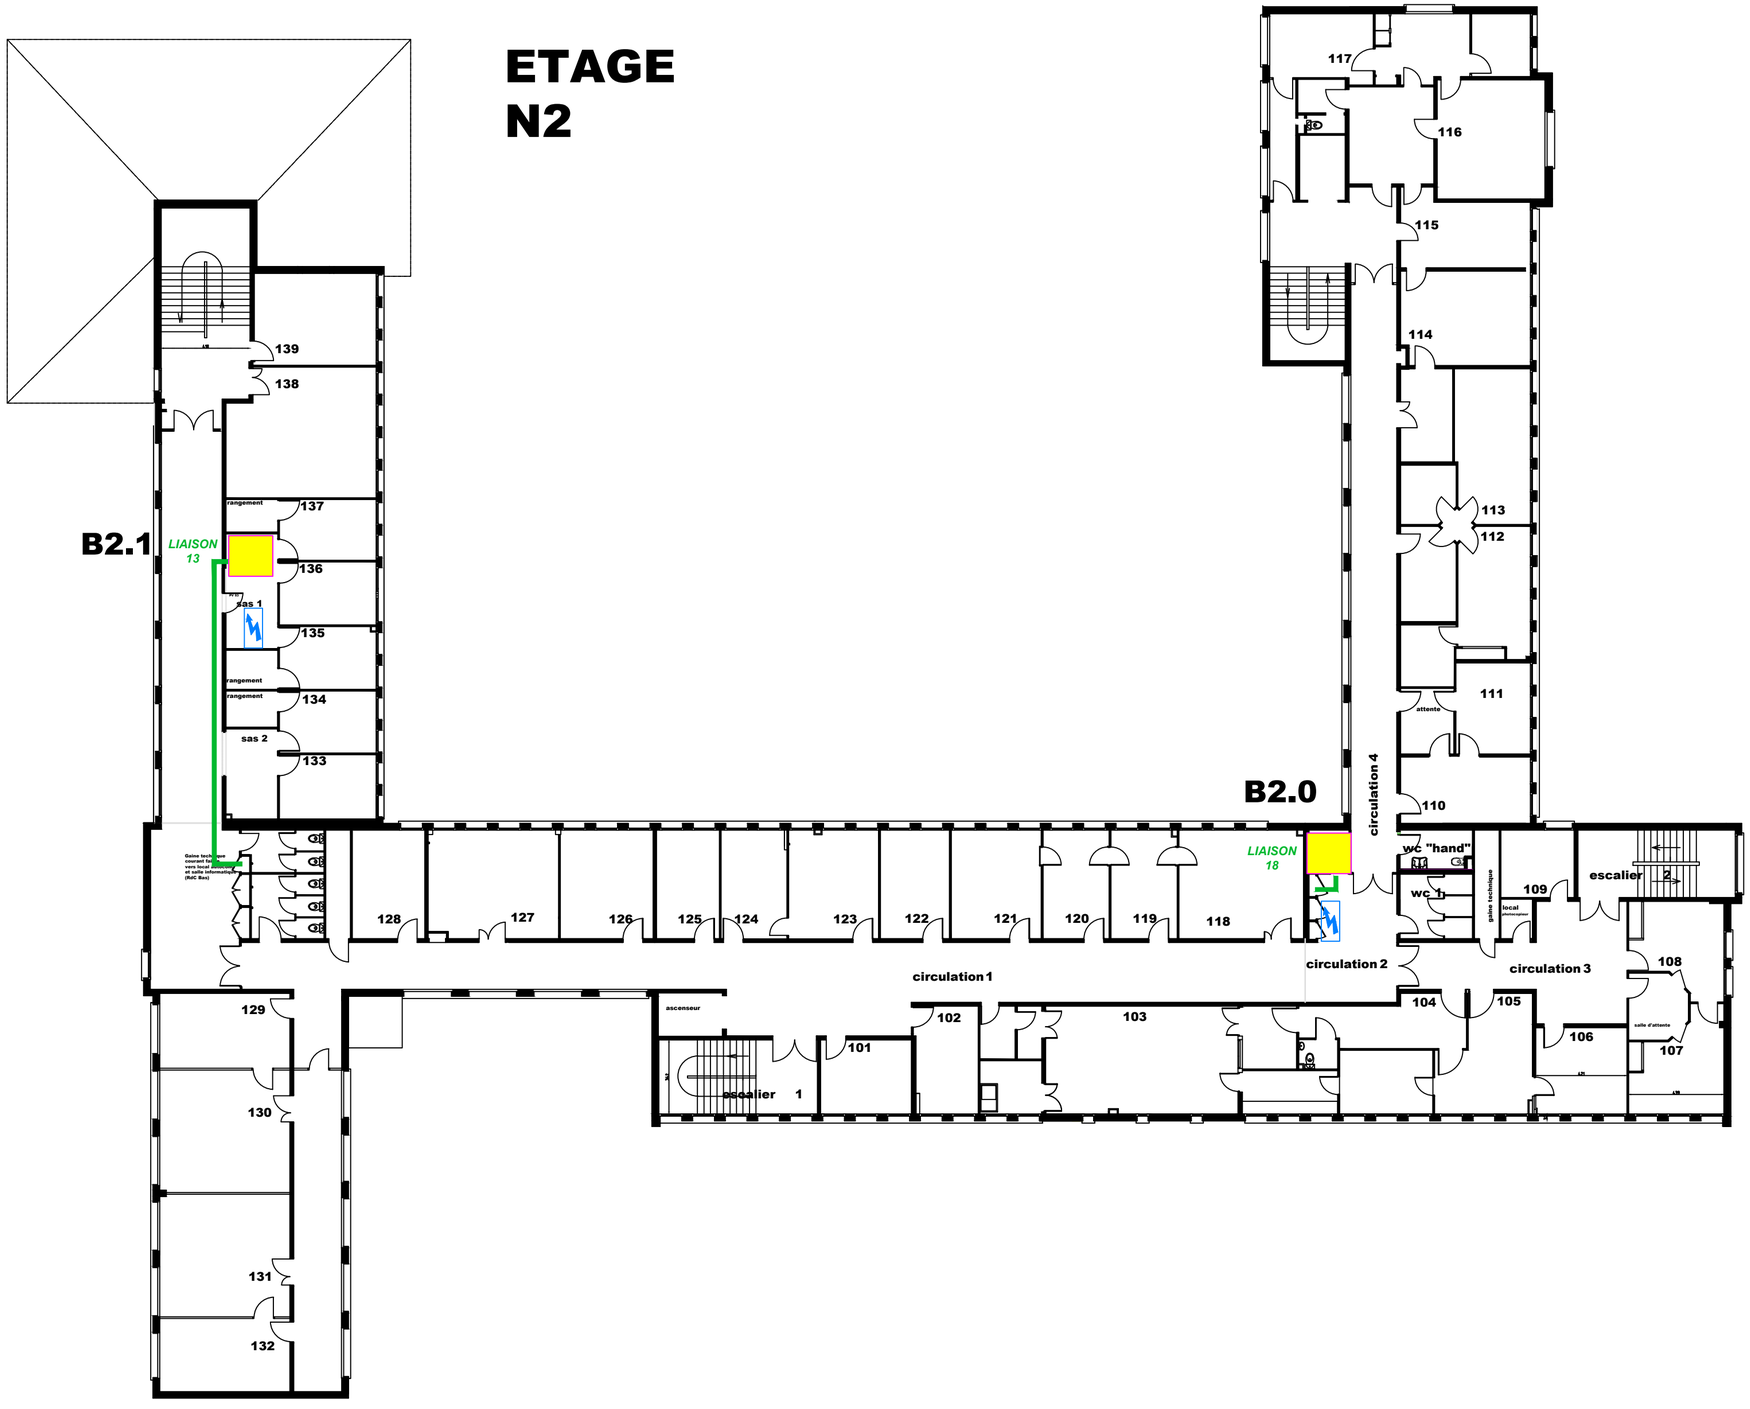

EPSM DU FINISTERE SUD projet FIBRE 2026	N° DE PLAN	Ech.	Date	EPSM FINISTERE SUD
A1 Sediac ETAGE (2) - INTERIEUR	**6**	1/200	18/09 2026	
		Format A2	Phase DCE	

FIBRE 2026 *CHEMINEMENT EXTERIEUR*

LIAISONS 12 / 13 / 14 / 15 / 16 / 17 / 18 / 19 / 20 : depuis SALLE PRA BAT. B1 vers A1

LIAISONS 5 / 7 : depuis SALLE INFORMATIQUE BAT. A1 vers B1

LIAISON 6 : depuis A1 vers B2 (ateliers)
LIAISON 11 : depuis B1 (salle PRA) vers B2 (ateliers)

LIAISON 5

LIAISONS 10 / 11 / 12 / 13 / 14 / 15 / 16 / 17 / 18 / 19 / 20

LIAISON 10

LIAISON 7

LIAISON 10

sortie vers chambre de tirage extérieure

magasin matériels

local compresseurs

niveau RDC BAS

gaine technique vers RDC haut

armoire électrique TGBT coffret GTC

cave à vin

dégt 1

Congélation hors service

local chariots

chambre froide produits finis +1- /+3-C

allotissement +8/+10-C

décontamination

dégagement

dégt escalier

réserves

réserves

chambre froide négative

réserves

wc

sas

chambre froide risque +1-

palier

bureau

accueil

baie informatique services généraux

sas Ch. Fr.

sas cong.

dégt 2

local ménage

local machinerie ascenseur

circulation 2

circulation 1

dépôt local pochettes (véhicules

plateau bascule

bureau

vestiaires hommes

réserves sèches

arrêt d'urgence plate forme élévatrice

PLATE-FORME ÉLÉVATRICE

local poubelles

réserves

local pain

réserves entretien

division toute hauteur et rebouchage porte

sanitaires

garage atelier

vestiaire

hall

Bureau responsable garage


bureau

vestiaires femmes


bac graisse

point d'eau chaude


EPSM DU FINISTERE SUD projet FIBRE 2026	N° DE PLAN	Ech. 1/500	Date 18/09 2026	EPSM FINISTERE SUD
B1 Services Généraux	**7**	Format A3	Phase DCE	

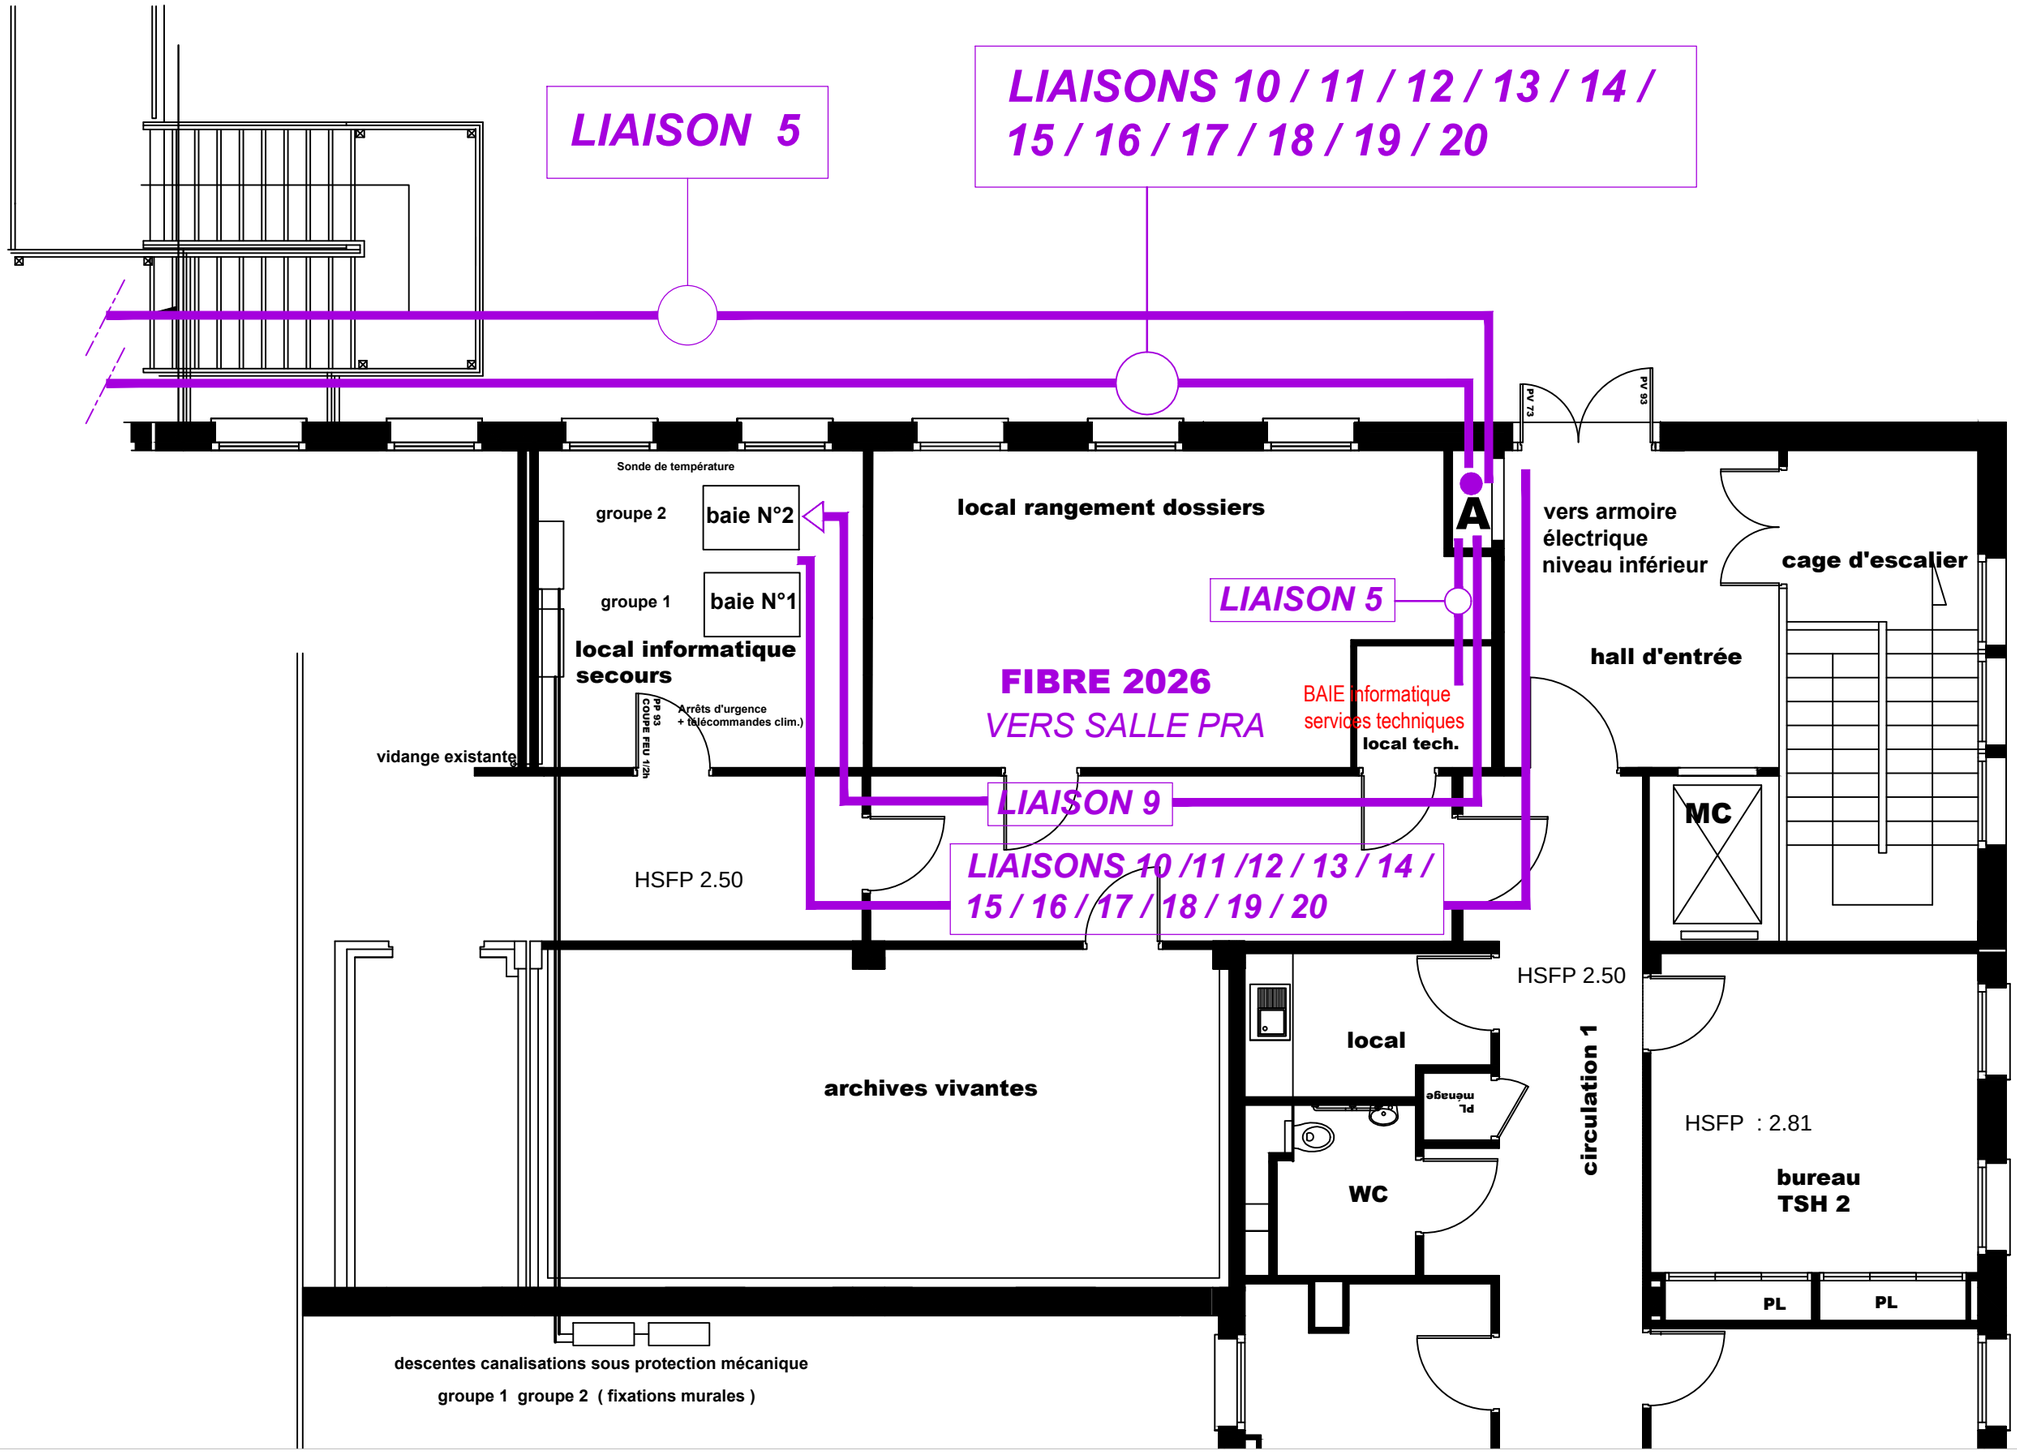

EPSM DU FINISTERE SUD **B2** (ateliers) - projet FIBRE 2026	N° DE PLAN	Ech. 1/75	Date 18/09 2026	EPSM FINISTERE SUD
Plan RDC atelier métallerie	**8**	Format A3	Phase DCE	

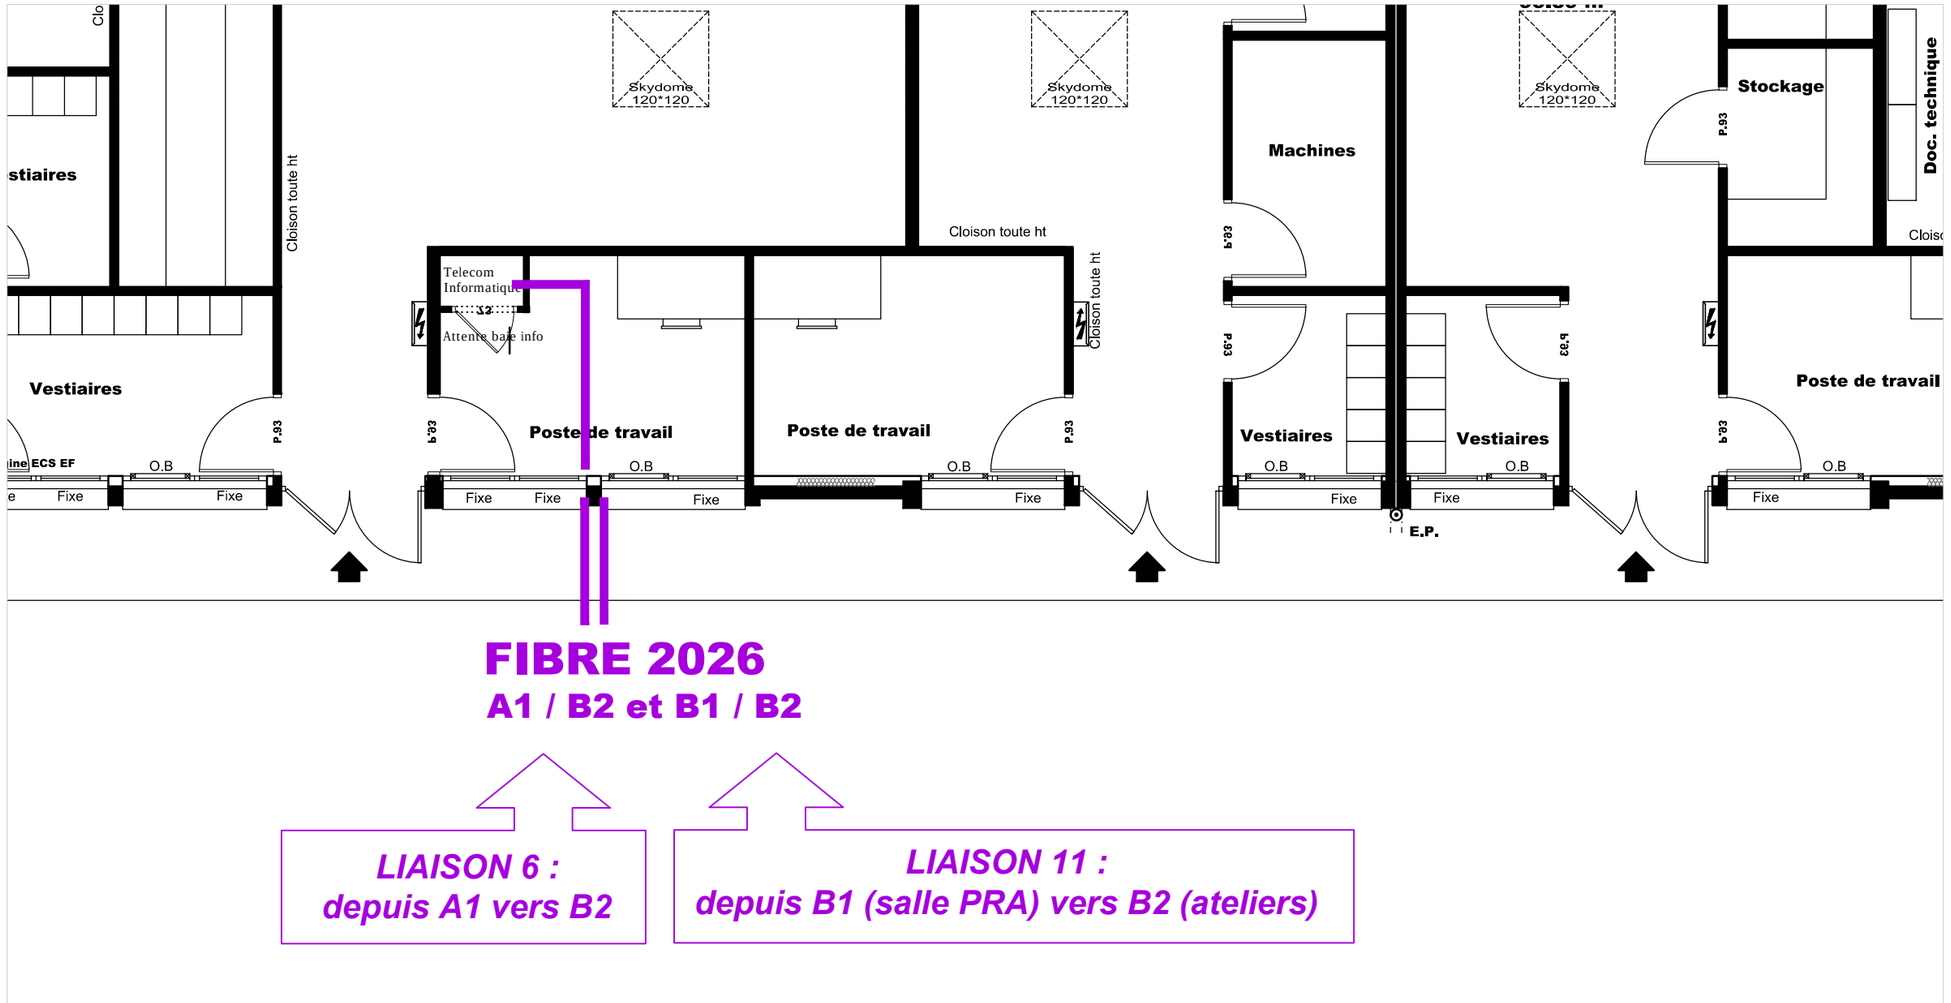

ECH. 1/75

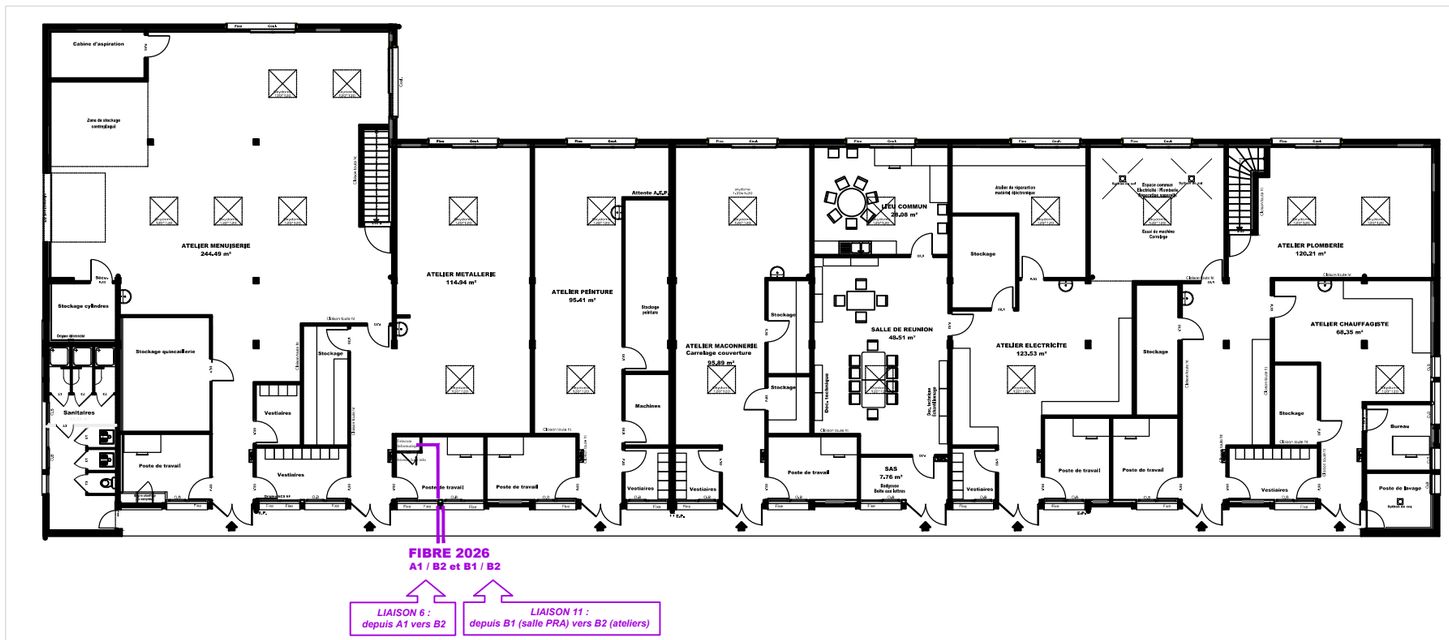

EPSM DU FINISTERE SUD **B2** (ateliers) - projet FIBRE 2026	N° DE PLAN	Ech.	Date 18/09 2026	EPSM FINISTÈRE SUD
Plan RDC atelier métallerie	**9**	Format A3	Phase DCE	

BATIMENT C

NIV. SOUS/SOL

NIV. SOUS/SOL

GALERIE TECHNIQUE

Traversée de plancher vers ETAGE

GALERIE TECHNIQUE

accès galerie technique

GALERIE TECHNIQUE

GALERIE TECHNIQUE

GALERIE TECHNIQUE

Traversée de plancher vers ETAGE

LOCAUX DESAFFECTES
vide de construction

LIAISON 8 bis

GALERIE TECHNIQUE

LIAISON 8


VIDE SANITAIRE

CHAUFFERIE

LIAISON 8 : depuis A1 (Sediac) vers A2 (Ifps)

BATIMENT C

LIAISON 8 bis : depuis A1 vers A2 (Ifps)

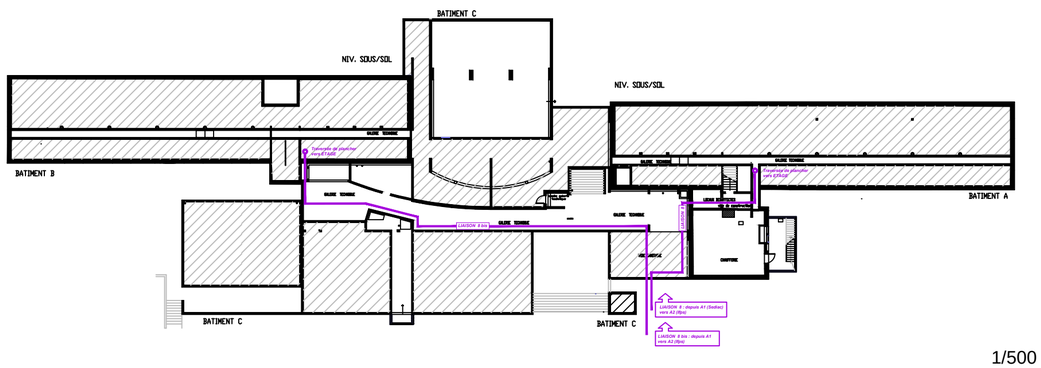

1/500

EPSM DU FINISTERE SUD	N° DE PLAN	Ech.	Date	EPSM FINISTERE SUD
A2 (Ifps) - projet FIBRE 2026	**10**	1/125	18/09 2026	
Plan SOUS SOL		Format A2	Phase DCE	

11

REZ DE CHAUSSEE

AMPHITHEATRE

REZ DE CHAUSSEE

LOCAL TECH ASC

ASCENSEUR

RANGT N° 2 AUDIO VIDEO

HSFP 3.00

DEGt. N°2

SALLE N°4

Vide sous amphi

HSFP 3.70

SALLE INFORMATIQUE

DOCUMENTALISTE

LOCAL TECH inf. tél.

LIAISON 8 bis

BAIE

DEGt. N°1

HSFP 2.80

CAFETERIA

HALL C.D.I.

CENTRE DE DOCUMENTATI

SALLE DE FORMATION

LIAISON 8

BAIE

ESCALIER CENTRE

PL tech

SANITAIRES N°1 H et F

SANITAIRES N°2 Femmes

SAS N°1

HSFP 2.40

SANITAIRES N°2 Hommes

rangement N°1 Audio vidéo

accès galerie technique

DEGt. N°2

ARCHIVES vivantes

LOCAL TECH. ELEC

ASCENSEUR

PL Tech inf tél

DEGt. N°2

HSFP 2.40

HALL D'ACCUEIL

désenfumage hall

LOCAL PHOTOCOPIEUR

ATTENTE

BUREAU DIRECTEUR ADJOINT

ESCALIER CENTRE

DEGt. N°1

HSFP 2.40

HSFP 2.70 SALLE N°3

SALLE N°2

HSFP 2.70

SALLE N°1

HSFP 2.70

BATIMENT C

SECRETARIAT N°1

SECRETARIAT N°2

RESERVE

BUREAU DE DIRECTION

COUR ACCES CHAUFFERIE

HSFP 3.70

12.39

HSFP 3.80


HSFP 3.80

ADMINISTRATION

PATIO

BATIMENT C

BATIMENT C

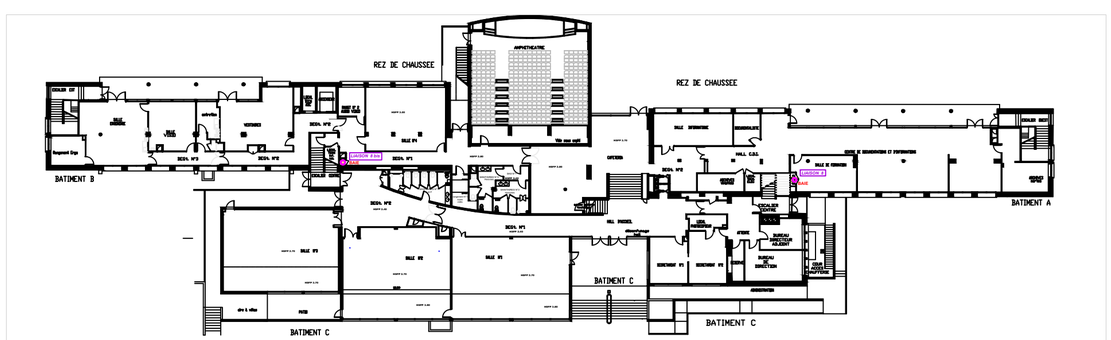

1/500

EPSM DU FINISTERE SUD	N° DE PLAN	Ech.	Date	EPSM FINISTERE SUD
A2 (Ifps) - projet FIBRE 2026	**11**	1/125	18/09 2026	
Plan RDC		Format A2	Phase DCE	