

Centre des Finances Publiques 22 rue Borde
Travaux de rénovation des réseaux EU / EP

Liste des documents Phase DCE - ind 1 - du 05/10/2026

N°	Type / intitulé du document	N° Document	Indice	Date	Commentaires
0	**Pieces écrite**				
0.1	CCTP Lot Unique Plomberie	-	01	02/10/2026	
1	**Plans généraux**				
1.1	Plan d'ensemble niveau RDC	01	01	02/10/2026	avec réseaux EU N-1 représentés
1.2	Plan d'ensemble niveau N-1	02	01	02/10/2026	
1.3	Plan d'ensemble niveau N-2	03	01	02/10/2026	
1.4	Plan d'ensemble - repérage des toitures terrasses	04	01	02/10/2026	
1.5	Zoom 1 - niveau N-1	05	01	02/10/2026	
1.6	Zoom 2 - niveau N-1	06	01	02/10/2026	
1.7	Zoom 3 - niveau N-1	07	01	02/10/2026	
1.8	Zoom 4 - niveau N-1	08	01	02/10/2026	
1.9	Zoom 6 - niveau N-1	09	01	02/10/2026	
1.10	Zoom 9 - niveau N-1	10	01	02/10/2026	
1.11	Zoom 3 - niveau N-2	11	01	02/10/2026	
1.15	Zoom 6 - niveau N-2	12	01	02/10/2026	
1.16	Zoom 7 - niveau N-2	13	01	02/10/2026	
1.17	Zoom 8 - niveau N-2	14	01	02/10/2026	

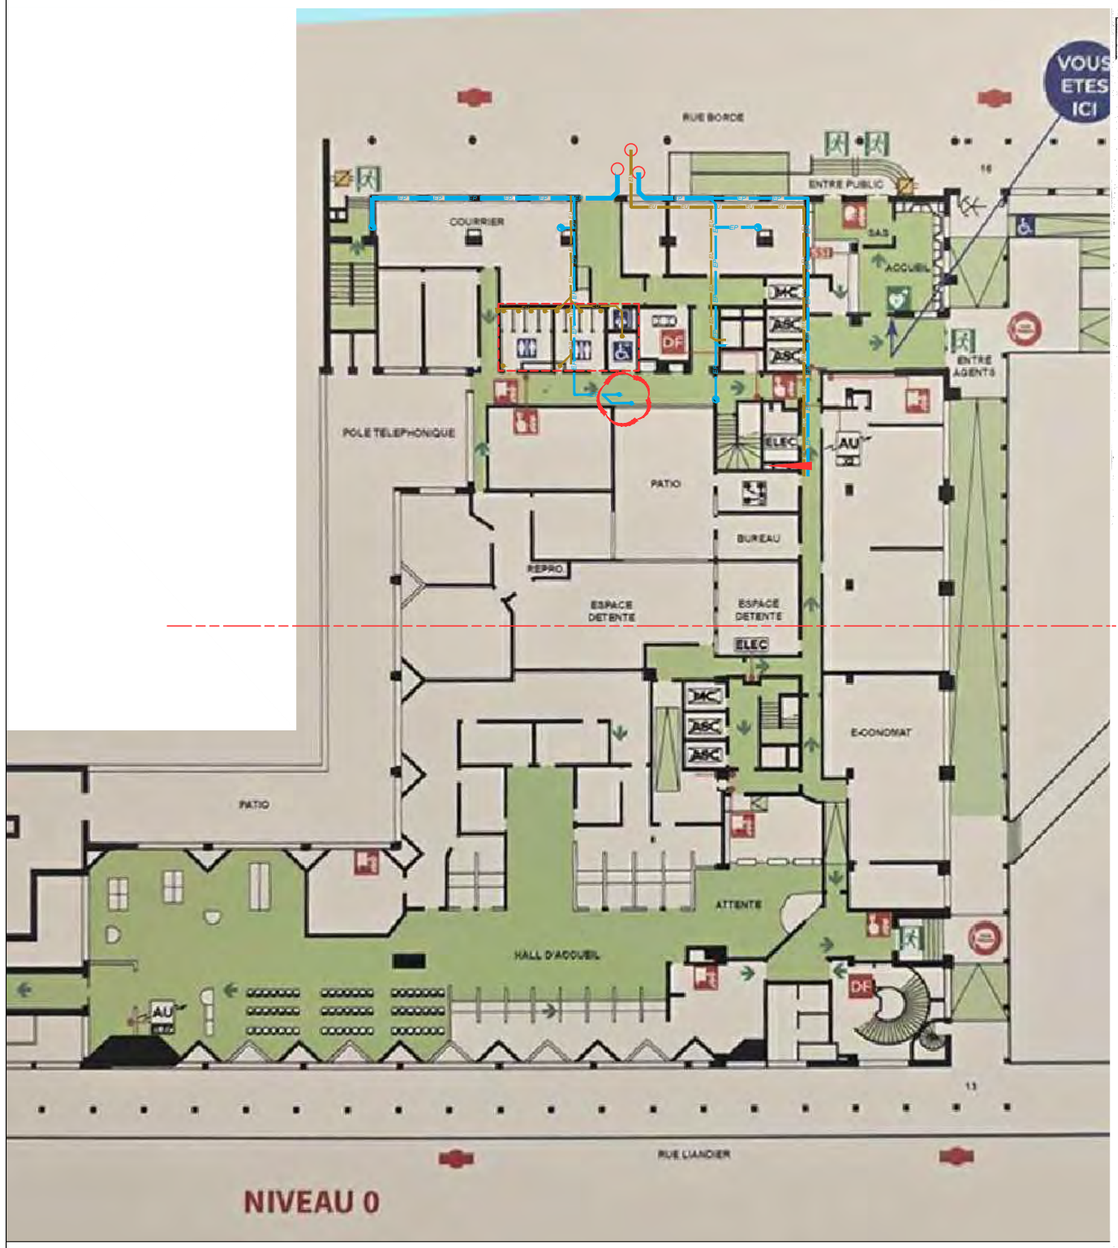

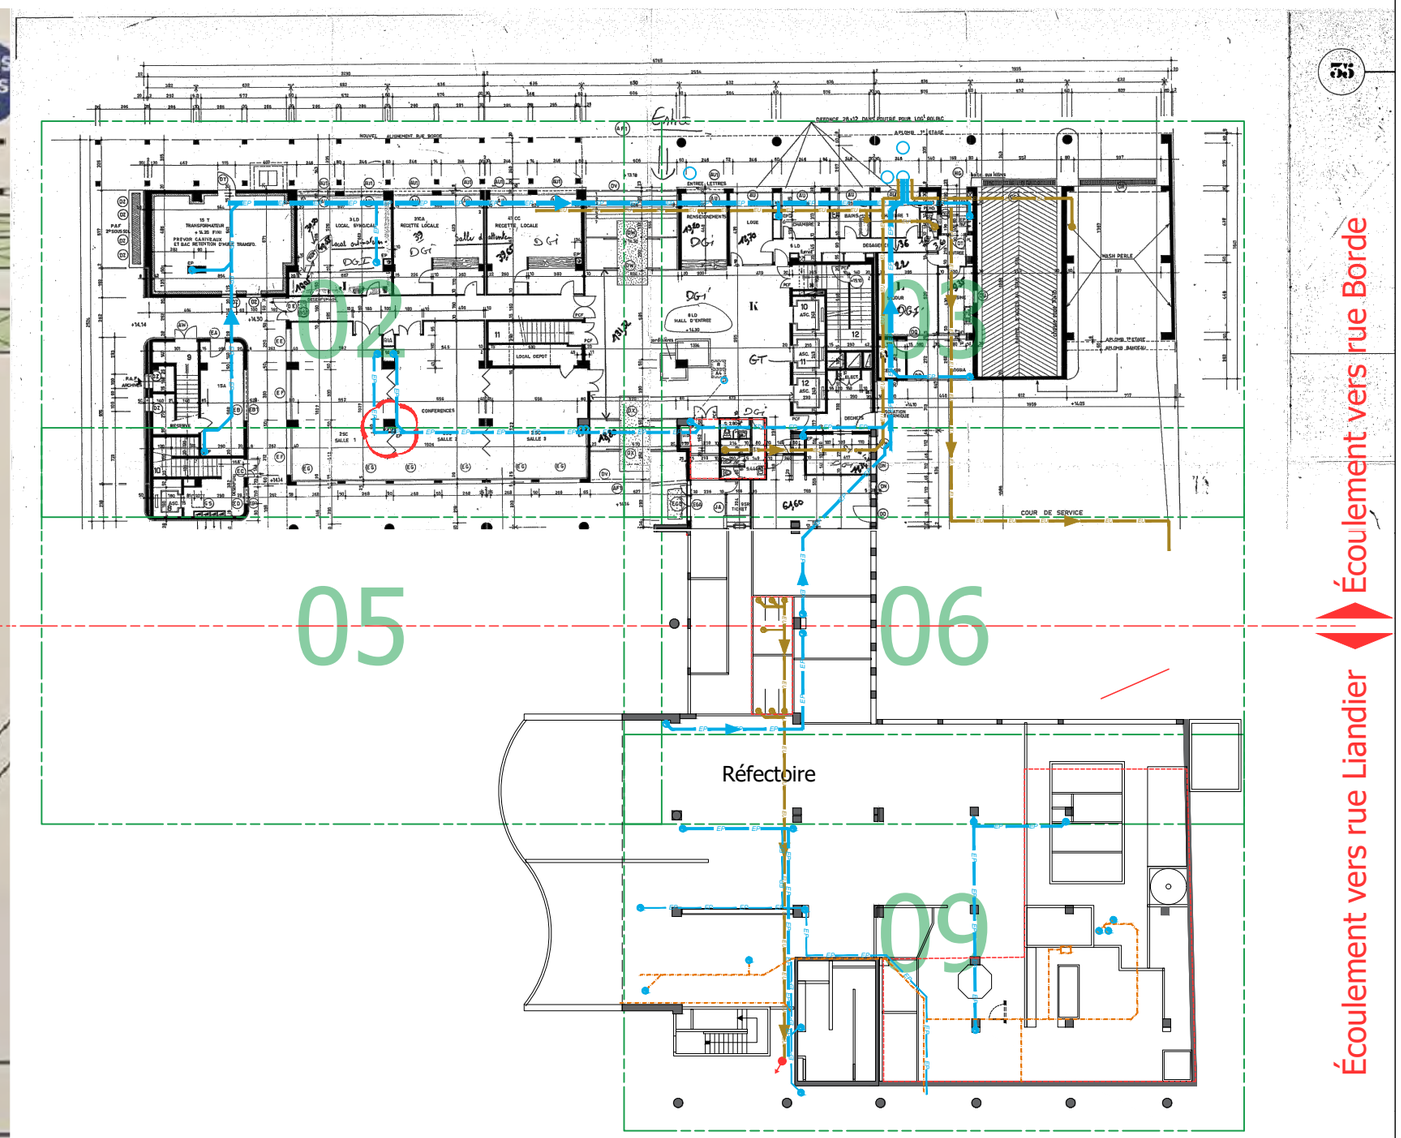

* Représentation du réseau en sous-face du plancher bas RDC

PFRA EP-EU Parking Mlle au 22 Rue Borde, 13008 Marseille
Direction Régionale des Finances Publiques PACA

MAITRE D'OUVRAGE

MAITRE D'OEUVRE

3i ARCHITECTES — 3i CONSEILS

Fond de plan _ EDL / Projet
RDC

01

N° PROJET	PHASE	NUMERO	INDICE	ECHELLE	DATE
3i.26.05.08	DCE	01	1	1/300	02/10/2026

MINISTERE DE L'ECONOMIE ET DES FINANCES
DIRECTION DU PERSONNEL ET DES SERVICES GENERAUX
SOUS DIRECTION DE L'EQUIPEMENT - BUREAU E2.

10.54


HOTEL DES FINANCES DE MARSEILLE
AVENUE DU PRADO - 13008

T.G. D.G.I.

1ER SOUS - SOL

CLAUDE GROS
Architecte D.P.L.G.
UN LE CORBUSIER
13008 MARSEILLE

DATE :
ECHELLE : 0.01 m/m

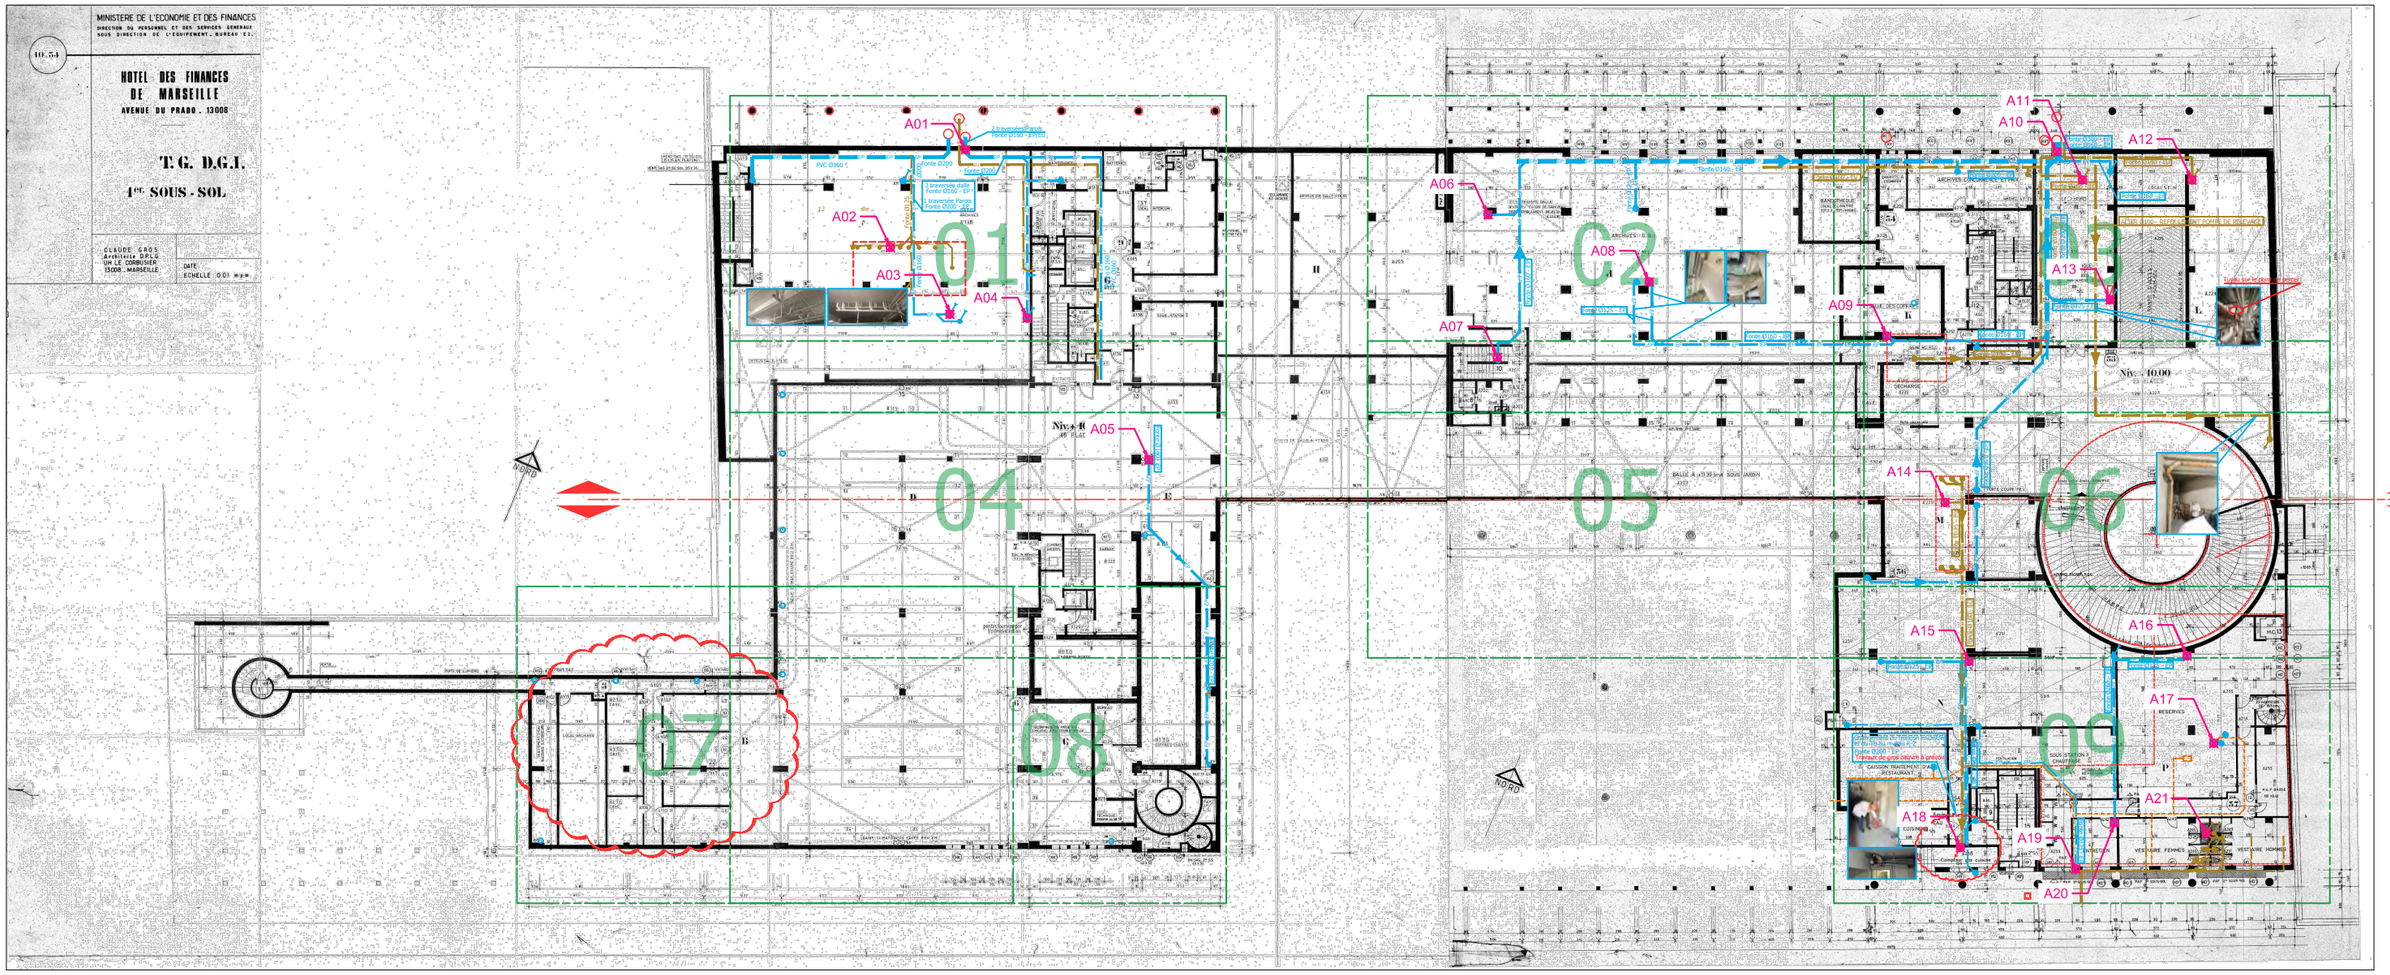

A99 — Référence

Point de prélèvement amiante

Nota. La référence A21 se trouve en sous-face du Plancher Haut niveau R-2

PFRA EP-EU Parking Mlle au 22 Rue Borde, 13008 Marseille
Direction Régionale des Finances Publiques PACA


MAITRE D'OUVRAGE

MAITRE D'OEUVRE
3i ARCHITECTES
3i CONSEILS

Réseaux existants _ EDL / Projet R-1
en Sous-Face PH_R-1

02

N° PROJET	PHASE	NUMERO	INDICE	ECHELLE	DATE
3i.26.05.08	DCE	02	1	1/500	02/10/2026

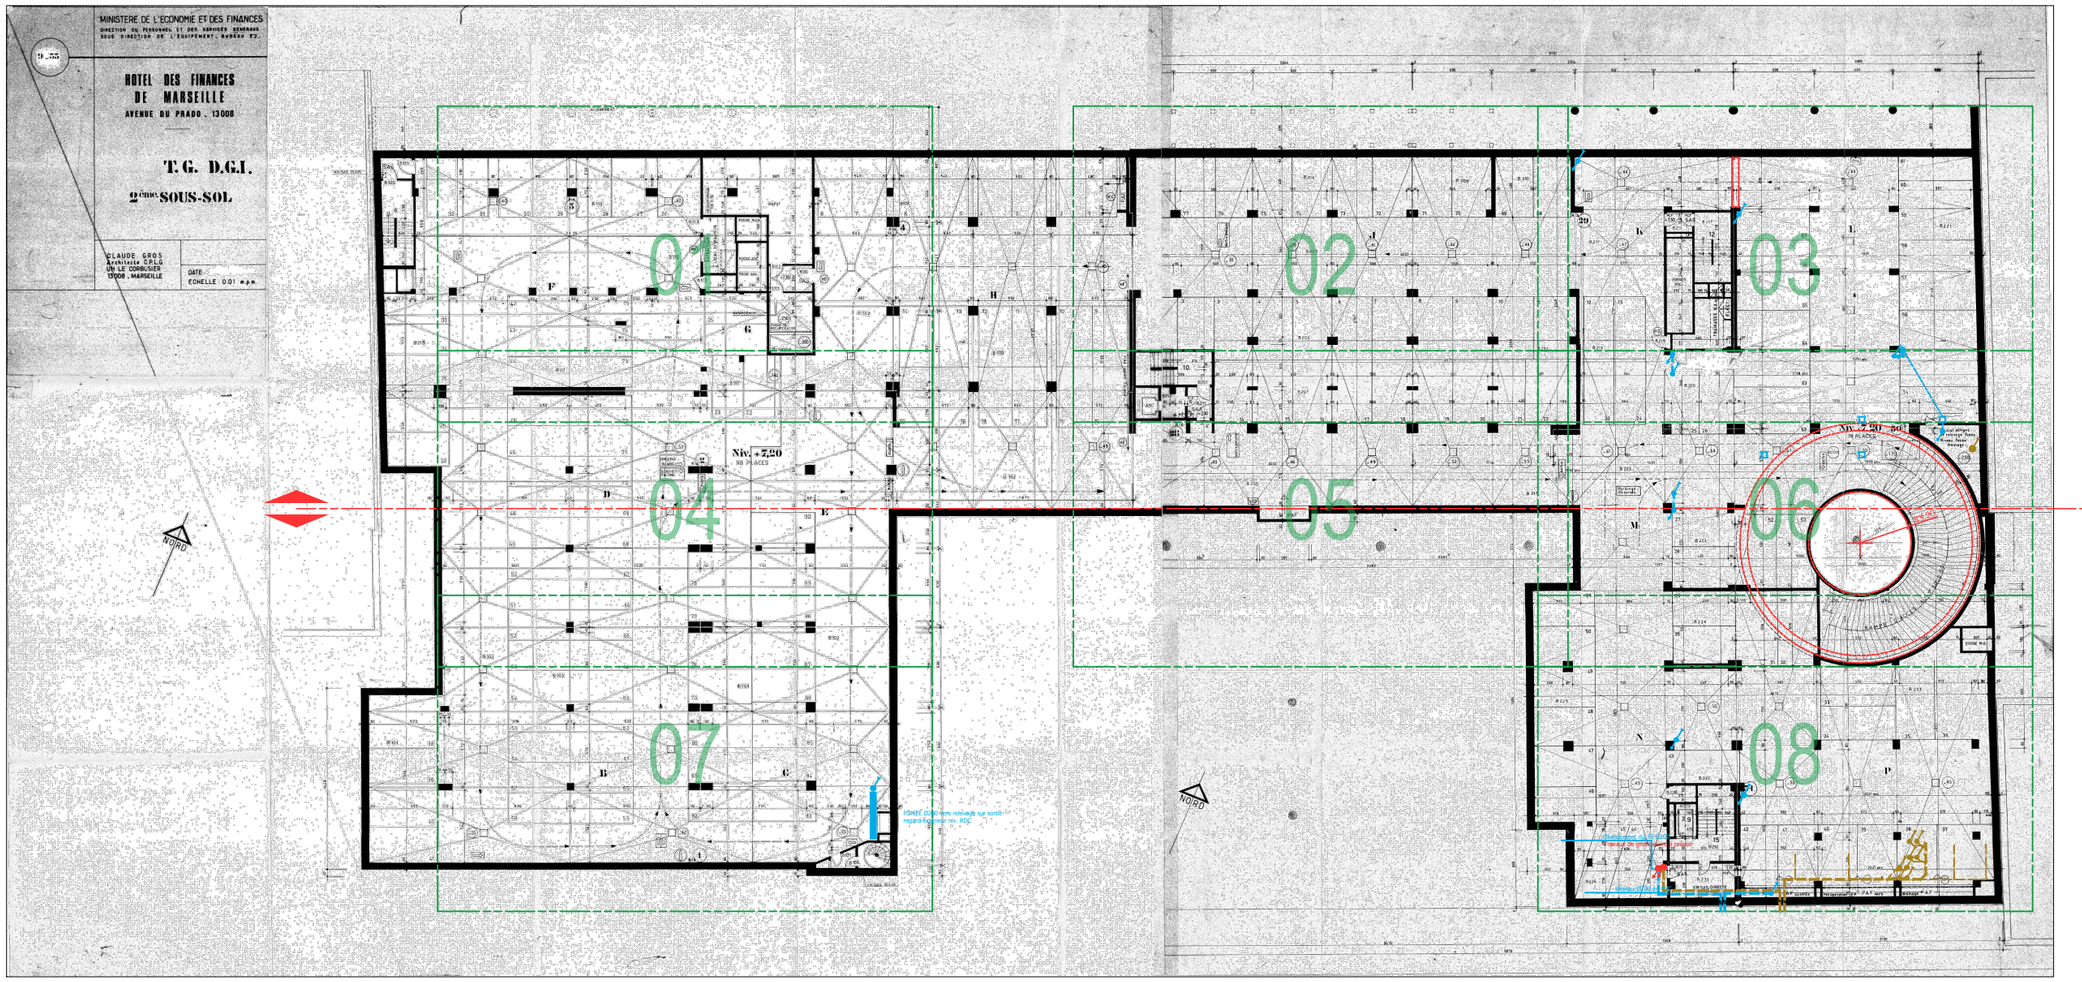

PFRA EP-EU Parking Mlle au 22 Rue Borde, 13008 Marseille

Direction Régionale des Finances Publiques PACA

MAITRE D'OUVRAGE

MAITRE D'OEUVRE


3i ARCHITECTES

3i CONSEILS

Fond de plan _ EDL / Projet
R-2

03

N° PROJET	PHASE	NUMERO	INDICE	ECHELLE	DATE
3i.26.05.08	DCE	03	1	1/500	02/10/2026

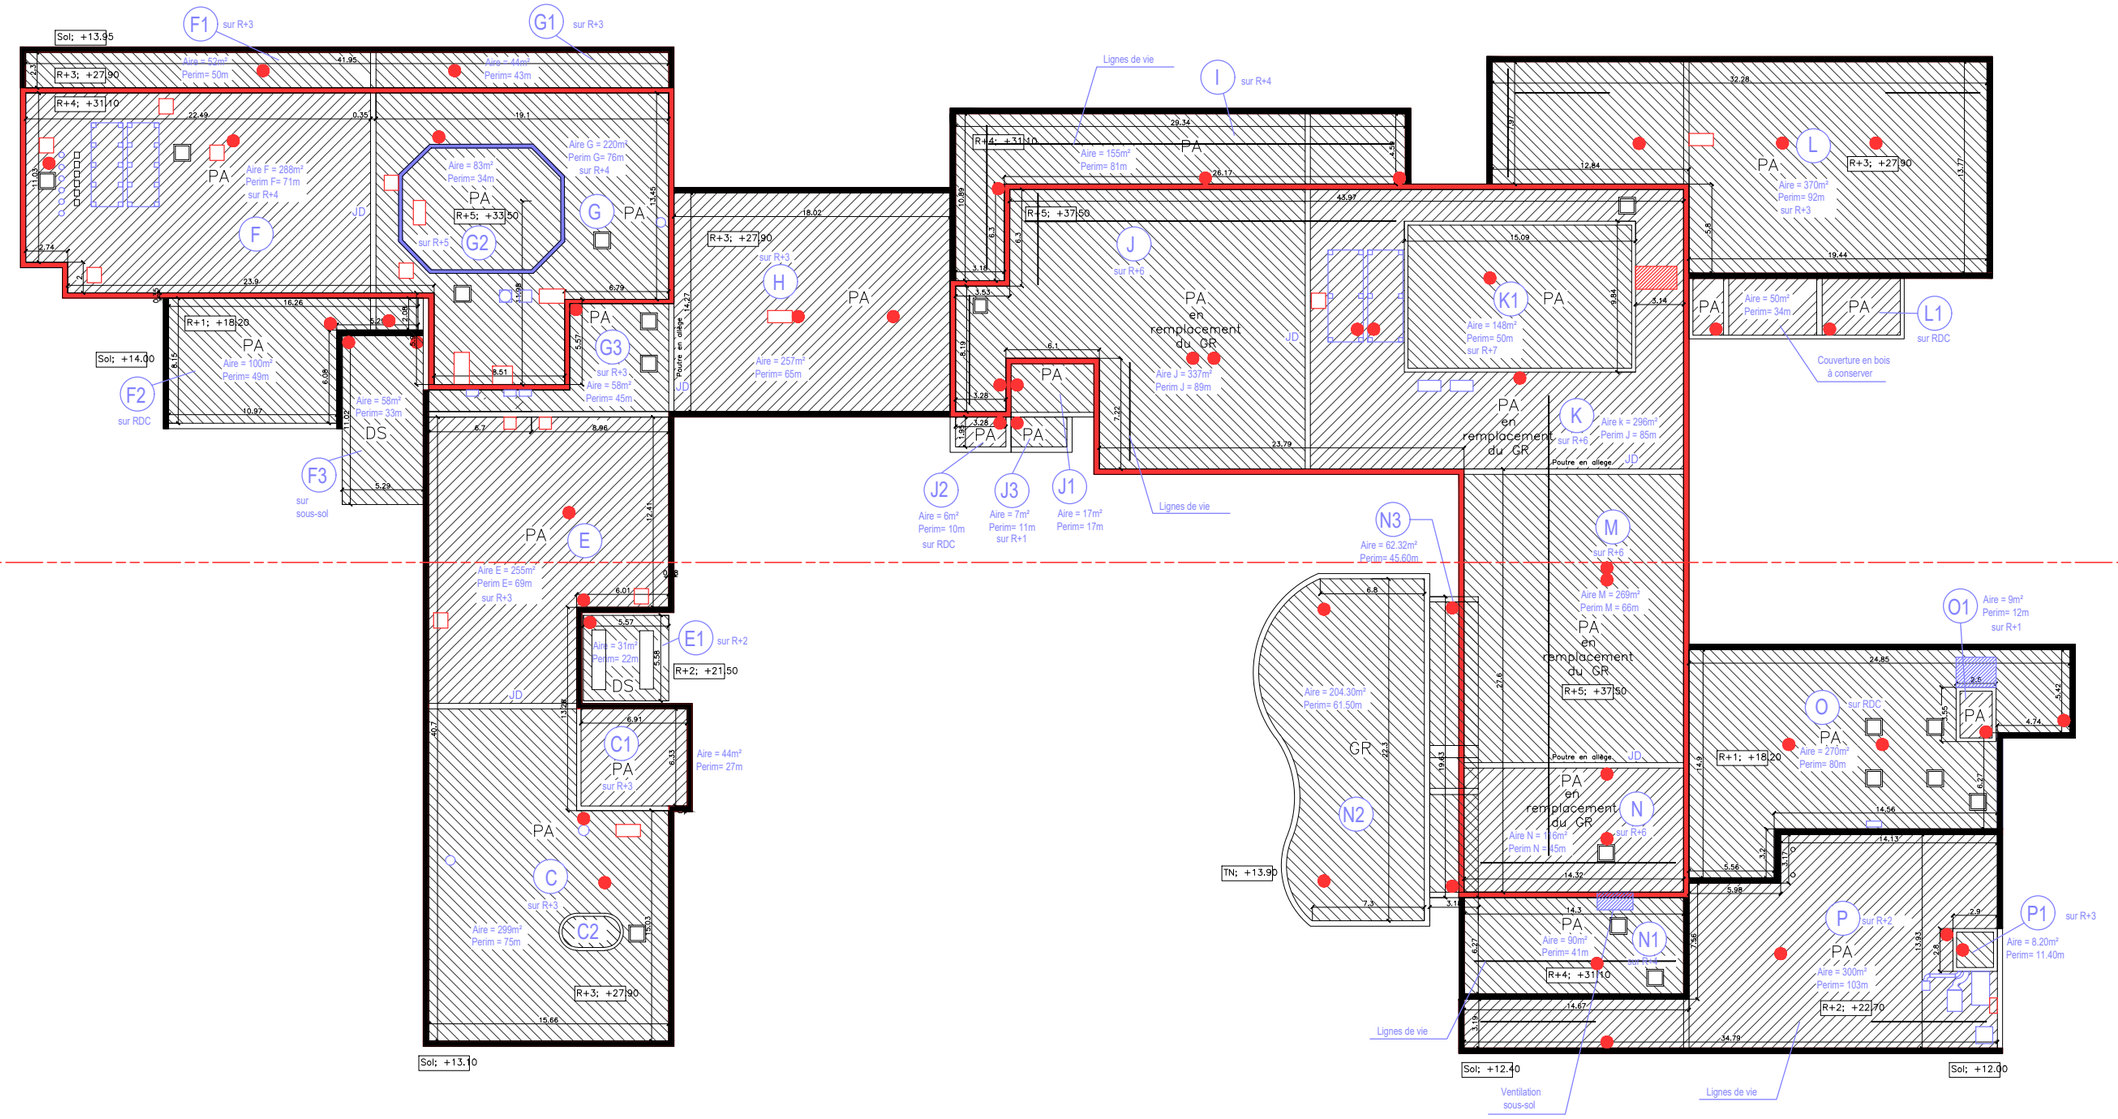

PFRA EP-EU Parking Mlle au 22 Rue Borde, 13008 Marseille

Direction Régionale des Finances Publiques PACA

MAITRE D'OUVRAGE

MAITRE D'OEUVRE

3i ARCHITECTES | 3i CONSEILS

Fond de plan _ EDL
TOITURES

04

N° PROJET	PHASE	NUMERO	INDICE	ECHELLE	DATE
3i.26.05.08	DCE	DCE-04	1	1/400	02/10/2026

A01

2 traversées Parois
Fonte Ø160 - EP/EU

PVC Ø160

Fonte Ø200

Fonte Ø200

3 traversée dalle
Fonte Ø160 - EP

1 traversée Parois
Fonte Ø200 - EP

Fonte Ø125

12 [illegible]alle

A02

A03

A04

Fonte Ø160

PVC Ø160





PFRA EP-EU Parking Mlle au 22 Rue Borde, 13008 Marseille **Direction Régionale des Finances Publiques PACA**	MAITRE D'OUVRAGE	MAITRE D'OEUVRE 3i ARCHITECTES / 3i CONSEILS	Fond de plan _ EDL / Projet R-1 _ Zoom 01		05
			3i.26.05.08 (N° PROJET)	DCE (PHASE) / 05 (NUMERO) / 1 (INDICE)	1/100 (ECHELLE) / 02/10/2026 (DATE)

A06

A07

A08

Fonte Ø160 - EP

Fonte Ø125 - EP

Fonte Ø160 - EP

Fonte Ø125 - EP

Fonte Ø160

EP

DESSUS DE DALLE +13,30

SOUS TRANSFO DALLE
A +13.30 - FACON DE CANIVEAU
PAR REMBLAIMENT DE +13.30
A +14.30

ARCHIVES D.G.

A205

A204

A201

A202

A203

A134

SAS


ASC.8


10

II

PAF 2

R.A.

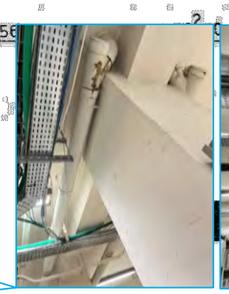

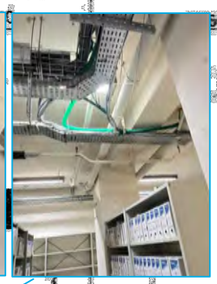

PFRA EP-EU Parking Mlle au 22 Rue Borde, 13008 Marseille

Direction Régionale des Finances Publiques PACA

MAITRE D'OUVRAGE

MAITRE D'OEUVRE

3i ARCHITECTES

3i CONSEILS

Fond de plan _ EDL / Projet
R-1 _ Zoom 02

06

N° PROJET	PHASE	NUMERO	INDICE	ECHELLE	DATE
3i.26.05.08	DCE	06	1	1/100	02/10/2026

A11

A10

A12

A13

A09

Fonte Ø300 - EP
Fonte Ø160 - EP

Fonte Ø160 - EU

Fonte Ø200 - EP

Fonte Ø160 - EU

Fonte Ø160 - EP

ACIER Ø100 - REFOULEMENT POMPE DE RELEVAGE

Fonte Ø160 - EU

Fonte Ø200 - EP

Fonte Ø125 - EP

Fonte Ø160 - EP

Fonte Ø160 - EU

Tuyau sur le point de percer



CHARIOTS A COURRIER

ARCHIVES CONCURRENCE ET PRIX

OTHEQUE CLIMATISE 50% HYGRO.

SALLE DES COFFRES

AIRE DE DECHARGE

CAVE

SAS

GAINE W.C. R.D.C.

LOCAL S.E.M.

RAMPE D'ACCES 1e SOUS-SOL

TRAITEMENT D'AU

Niv. - 10.00

23 PLACES

DESENFUM. 80 X 50

AMENEE A.F. EN

CF 2 HEURES

TRAINASSE

ASC.


ELEC.

RIA

A205 A206 A207 A208 A209 A210 A211 A212 A213 A214 A215 A216 A217 A218 A219 A220 A221 A222 A223 A224 A225 A226 A227



PFRA EP-EU Parking Mlle au 22 Rue Borde, 13008 Marseille Direction Régionale des Finances Publiques PACA	MAITRE D'OUVRAGE	MAITRE D'OEUVRE 3i ARCHITECTES / 3i CONSEILS	Fond de plan _ EDL / Projet R-1 _ Zoom 03			07
			3i.26.05.08 (N° PROJET)	DCE (PHASE)	07 (NUMERO)	1 (INDICE)	1/100 (ECHELLE)	02/10/2026 (DATE)

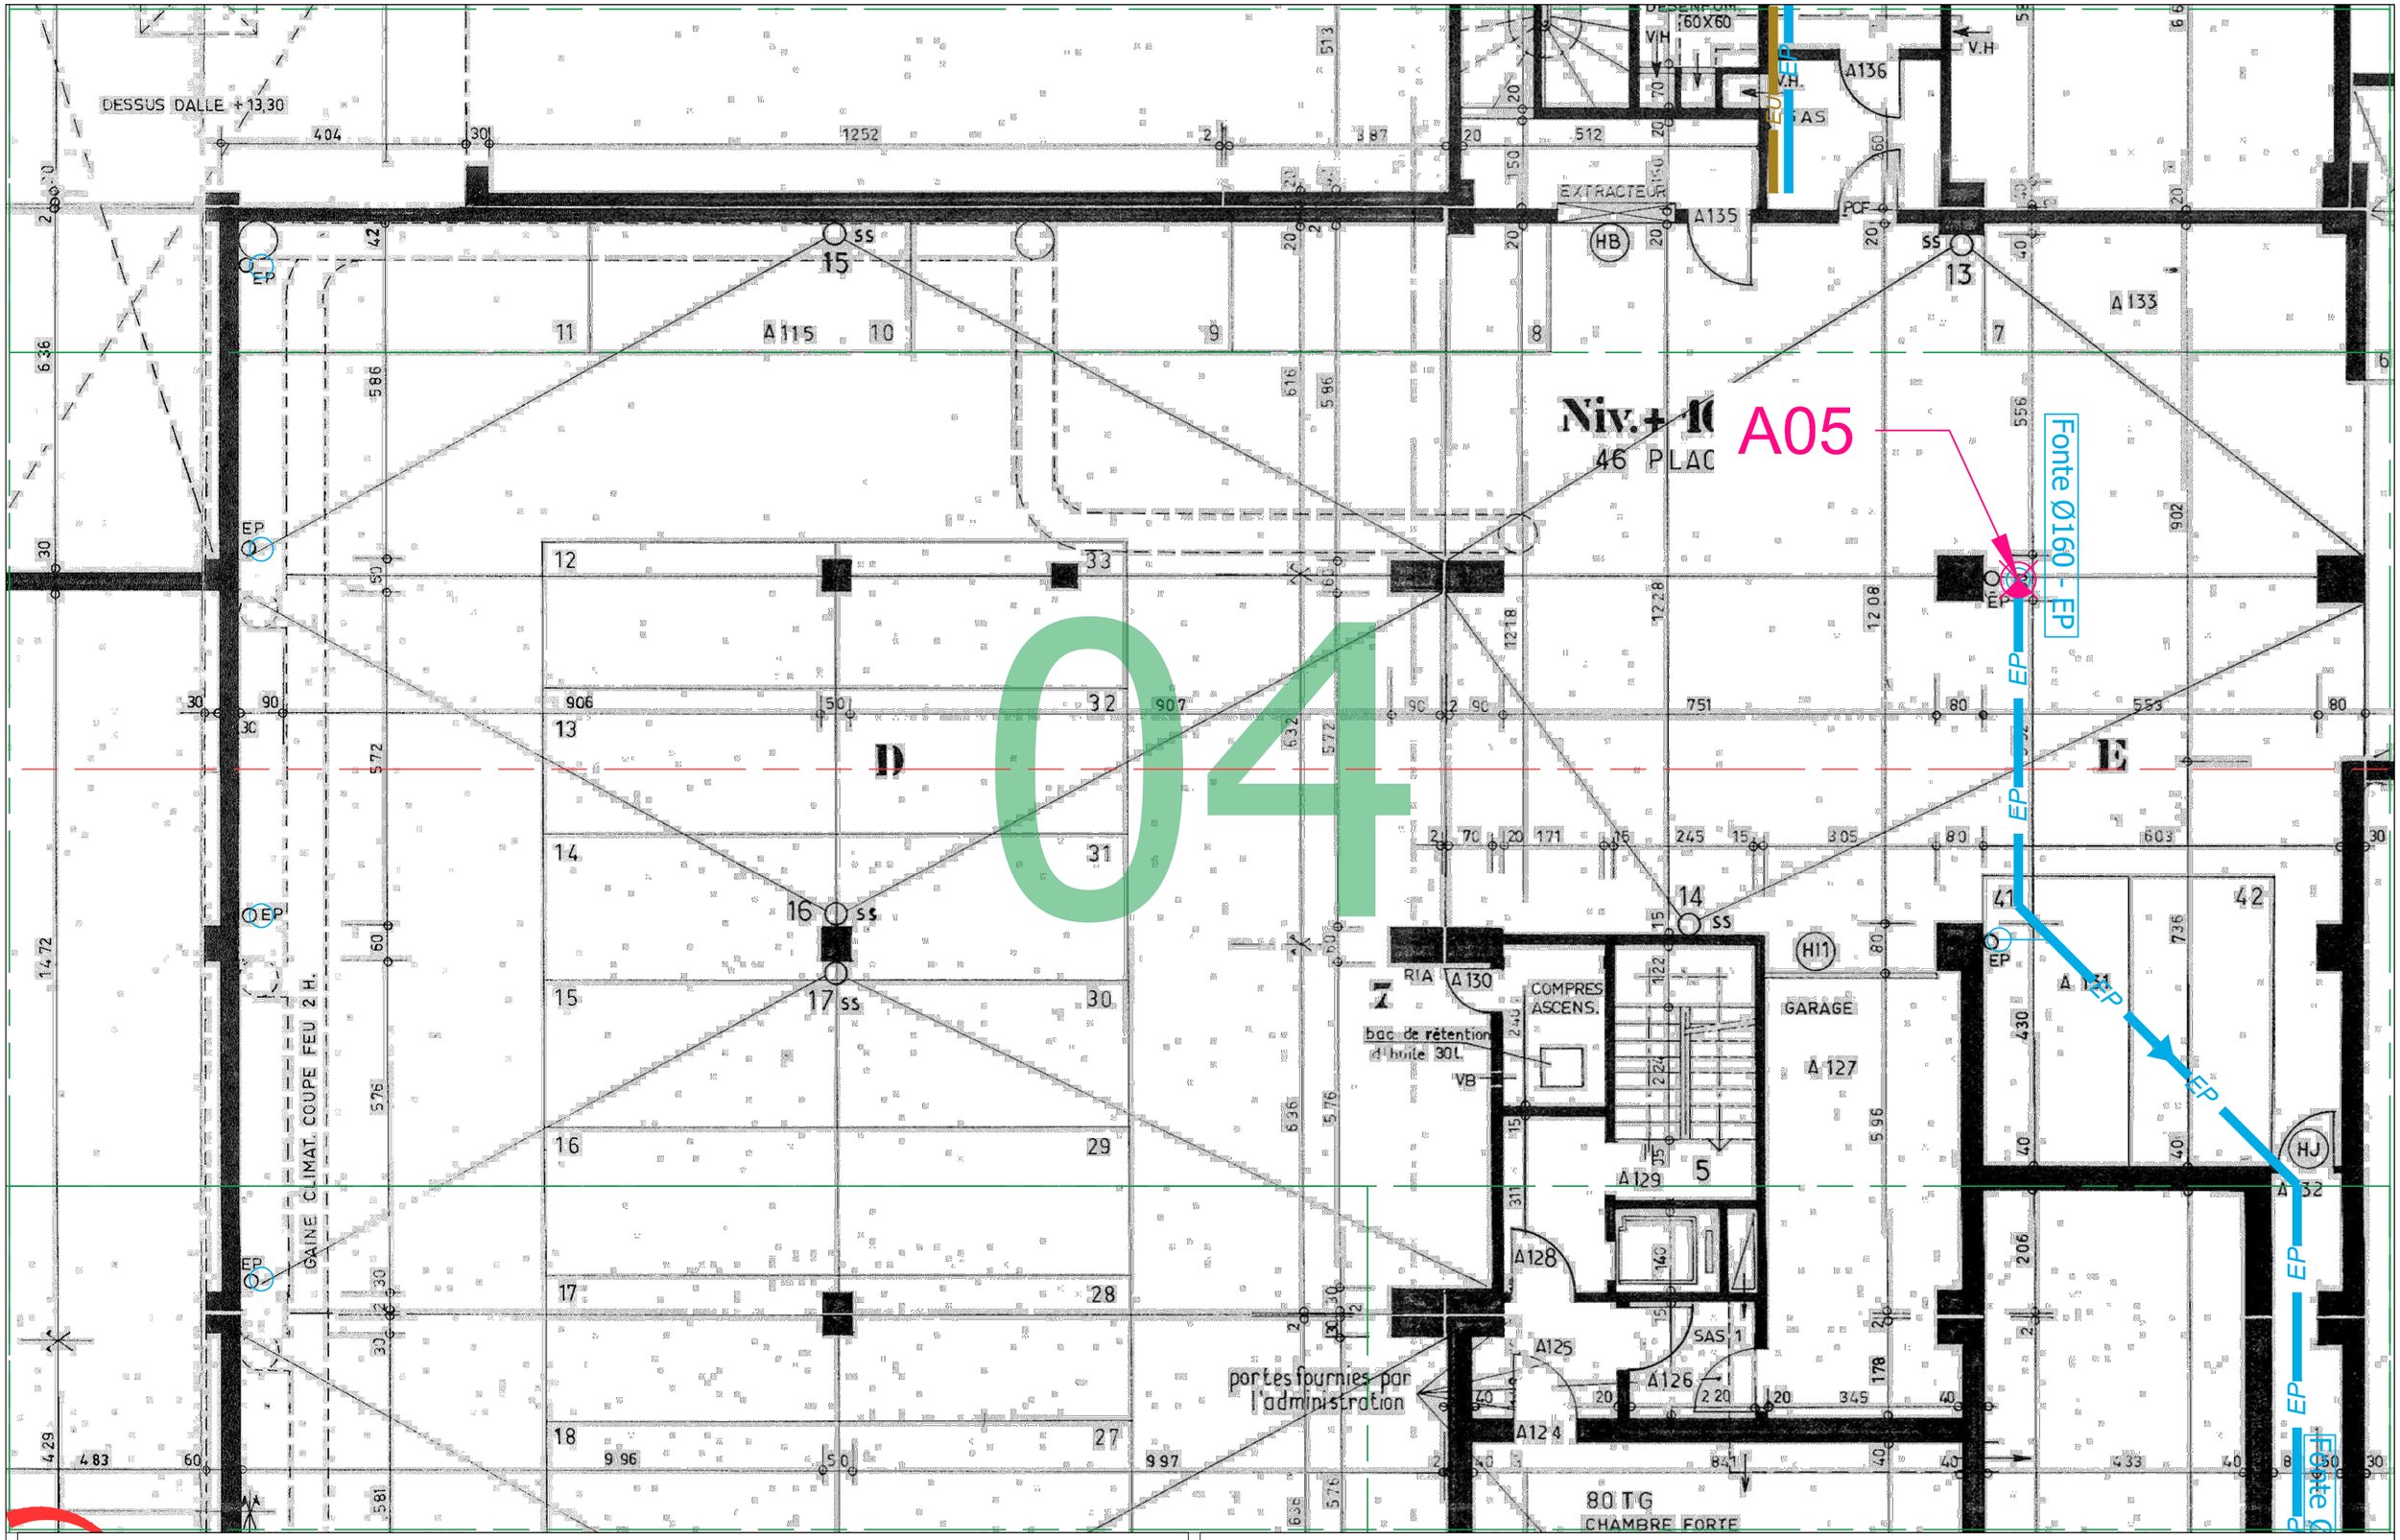

PFRA EP-EU Parking Mlle au 22 Rue Borde, 13008 Marseille

Direction Régionale des Finances Publiques PACA

MAITRE D'OUVRAGE

MAITRE D'OEUVRE


3i ARCHITECTES

3i CONSEILS

Fond de plan _ EDL / Projet
R-1 _ Zoom 04

08

N° PROJET	PHASE	NUMERO	INDICE	ECHELLE	DATE
3i.26.05.08	DCE	08	1	1/100	02/10/2026

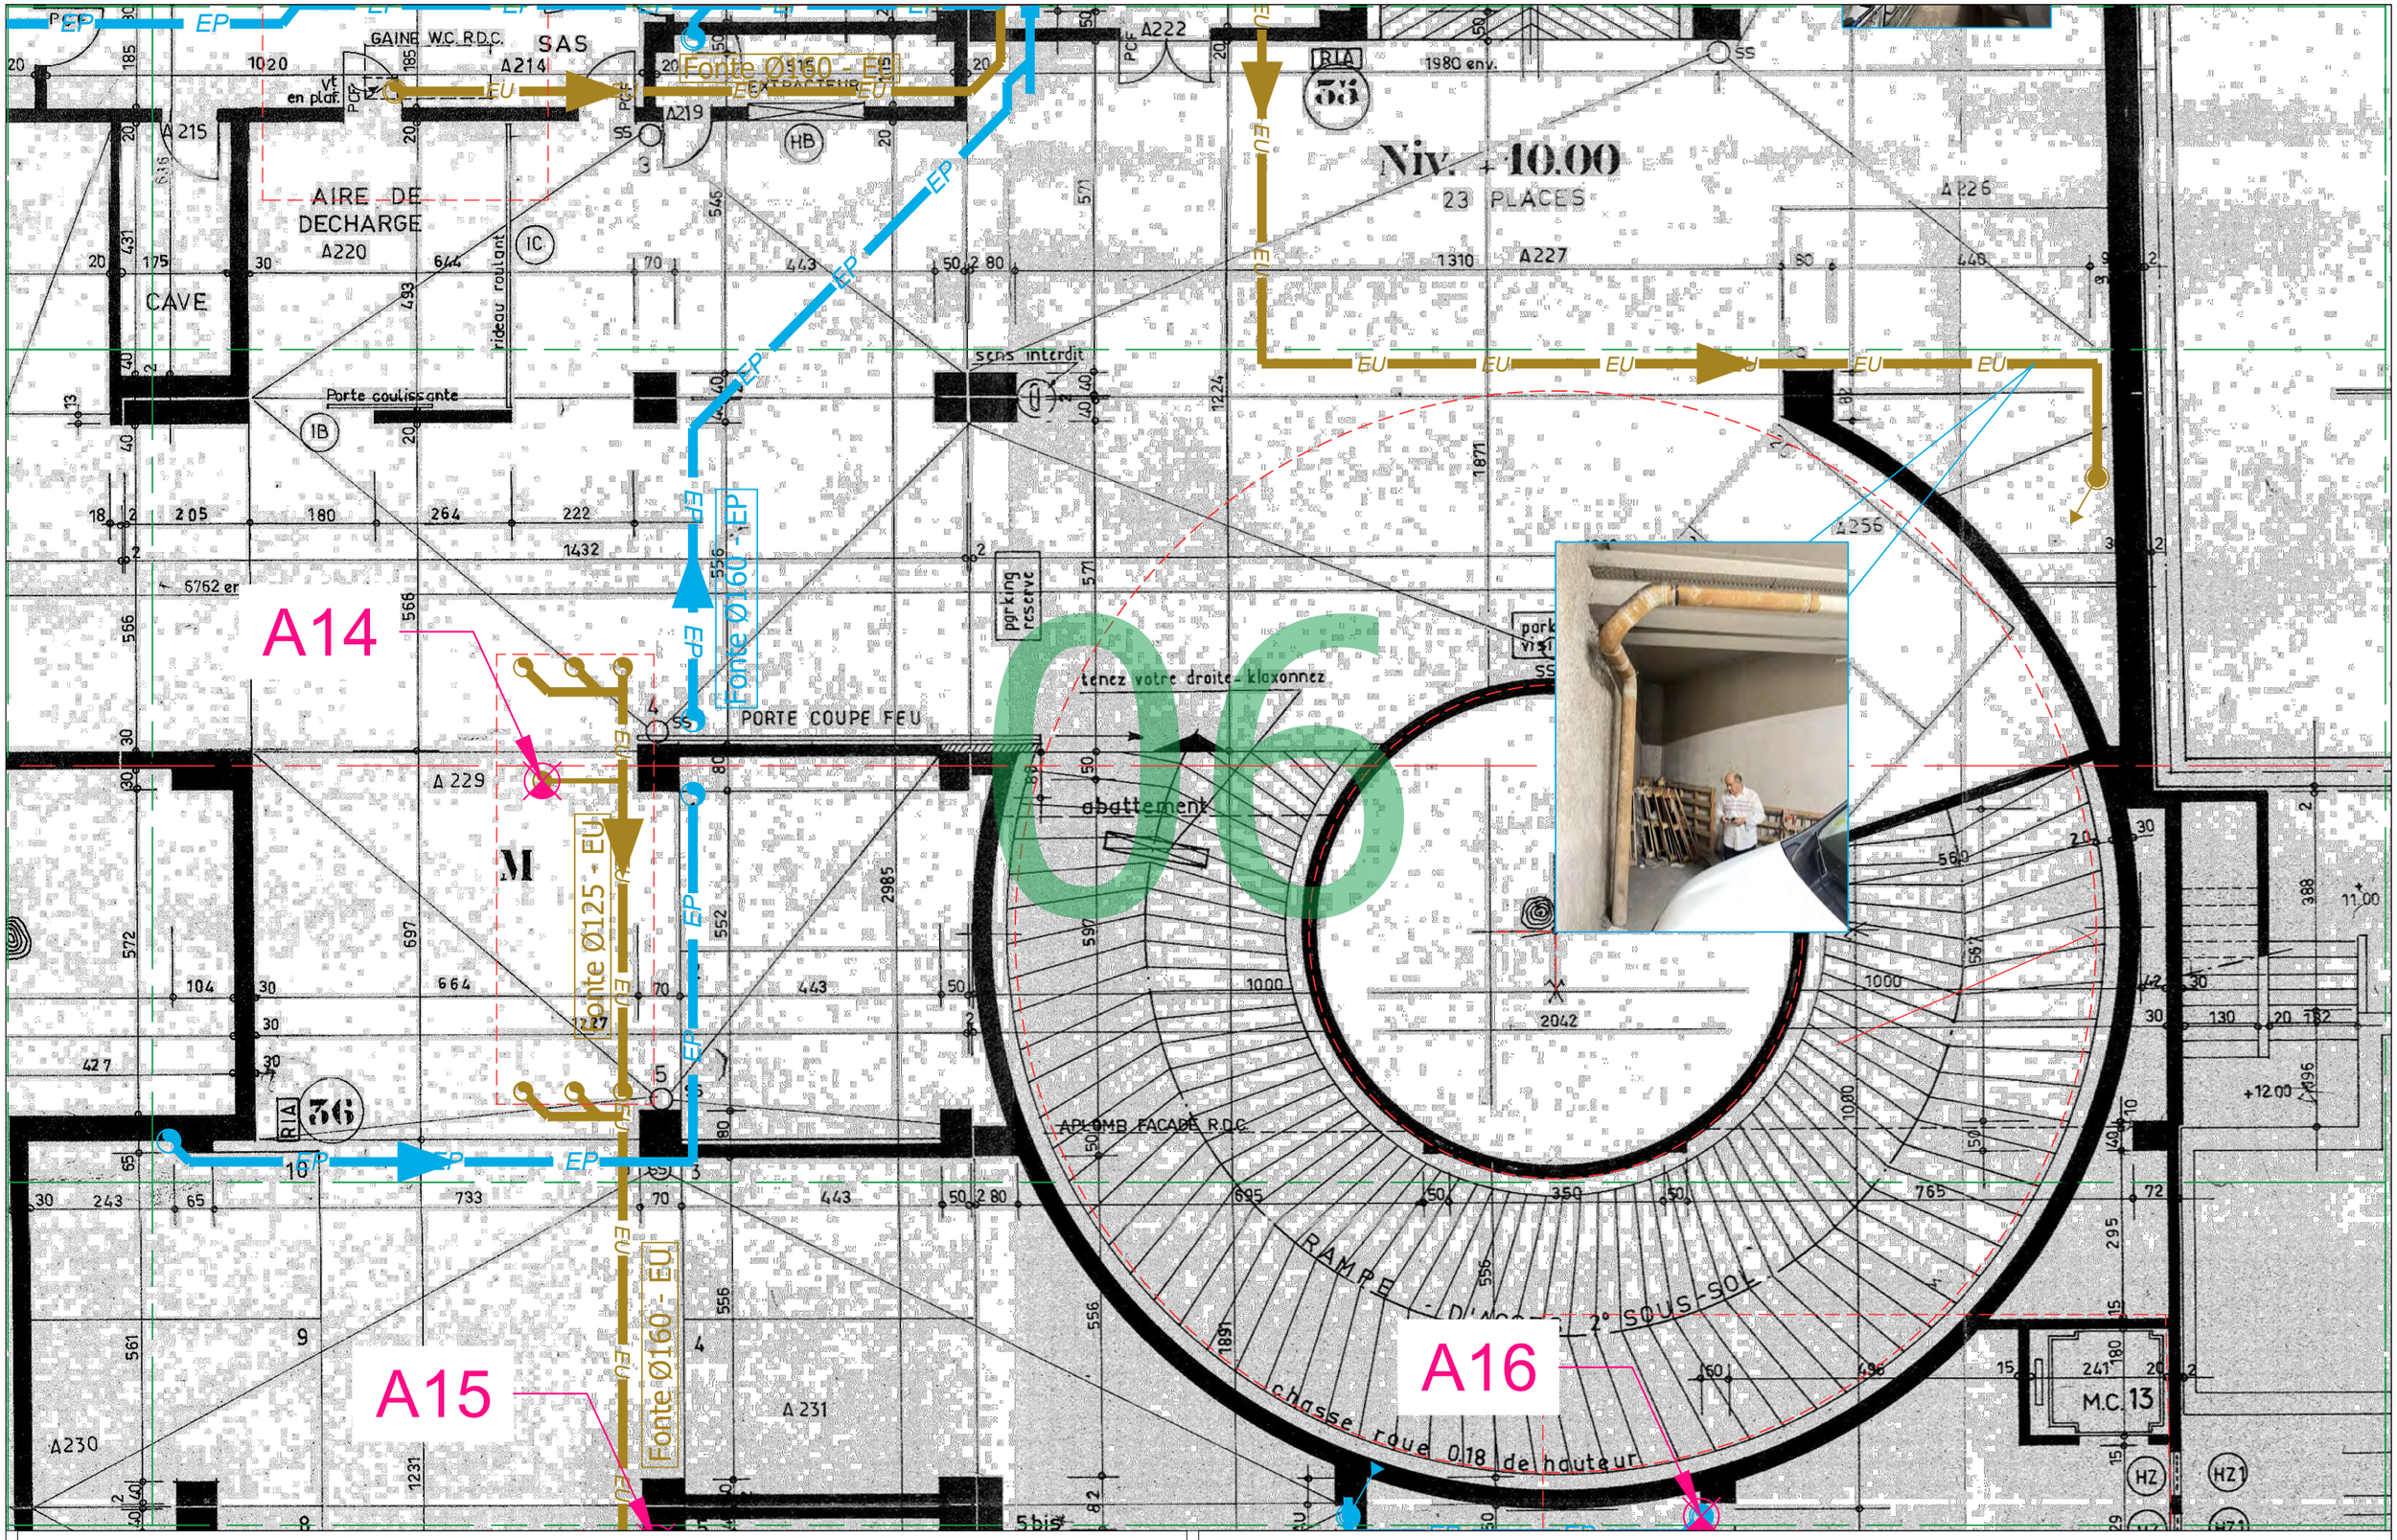

PFRA EP-EU Parking Mlle au 22 Rue Borde, 13008 Marseille

Direction Régionale des Finances Publiques PACA

MAITRE D'OUVRAGE

MAITRE D'OEUVRE

3i ARCHITECTES

3i CONSEILS

Fond de plan _ EDL / Projet
R-1 _ Zoom 06

09

N° PROJET	PHASE	NUMERO	INDICE	ECHELLE	DATE
3i.26.05.08	DCE	09	1	1/100	02/10/2026

A15

A16

A17

A18

A19

A20

A21

Fonte Ø160 - EU

Fonte Ø125 - EP

Fonte Ø160 - EP

Fonte Ø125 - EP

Changement du tronçon encastré et du Té au niveau R-2

Fonte Ø200 - EP

Travaux de gros oeuvre à prévoir





RAMPE D'ACCES 2° SOUS-SOL

chasse roue 0.18 de hauteur

M.C. 13

RESERVES

PCF 22 HAUTEURS DE 19.5 cm

GAINE VERS RESTAURANT

CAISSON TRAITEMENT D'AIR RESTAURANT

SOUS STATION 3 CHAUFFAGE

VENTILATION

POTEAU A REPRENDRE

P.A.F BASSE 130 X040

CUISINE

Compteur gaz cuisine

4T ENTRETIEN

VESTIAIRE FEMMES

VESTIAIRE HOMMES

PAF 2° SOUS-SOL

09

PFRA EP-EU Parking Mlle au 22 Rue Borde, 13008 Marseille

Direction Régionale des Finances Publiques PACA

MAITRE D'OUVRAGE

MAITRE D'OEUVRE


3i ARCHITECTES

3i CONSEILS

Fond de plan _ EDL / Projet
R-1 _ Zoom 09

10

N° PROJET	PHASE	NUMERO	INDICE	ECHELLE	DATE
3i.26.05.08	DCE	10	1	1/100	02/10/2026

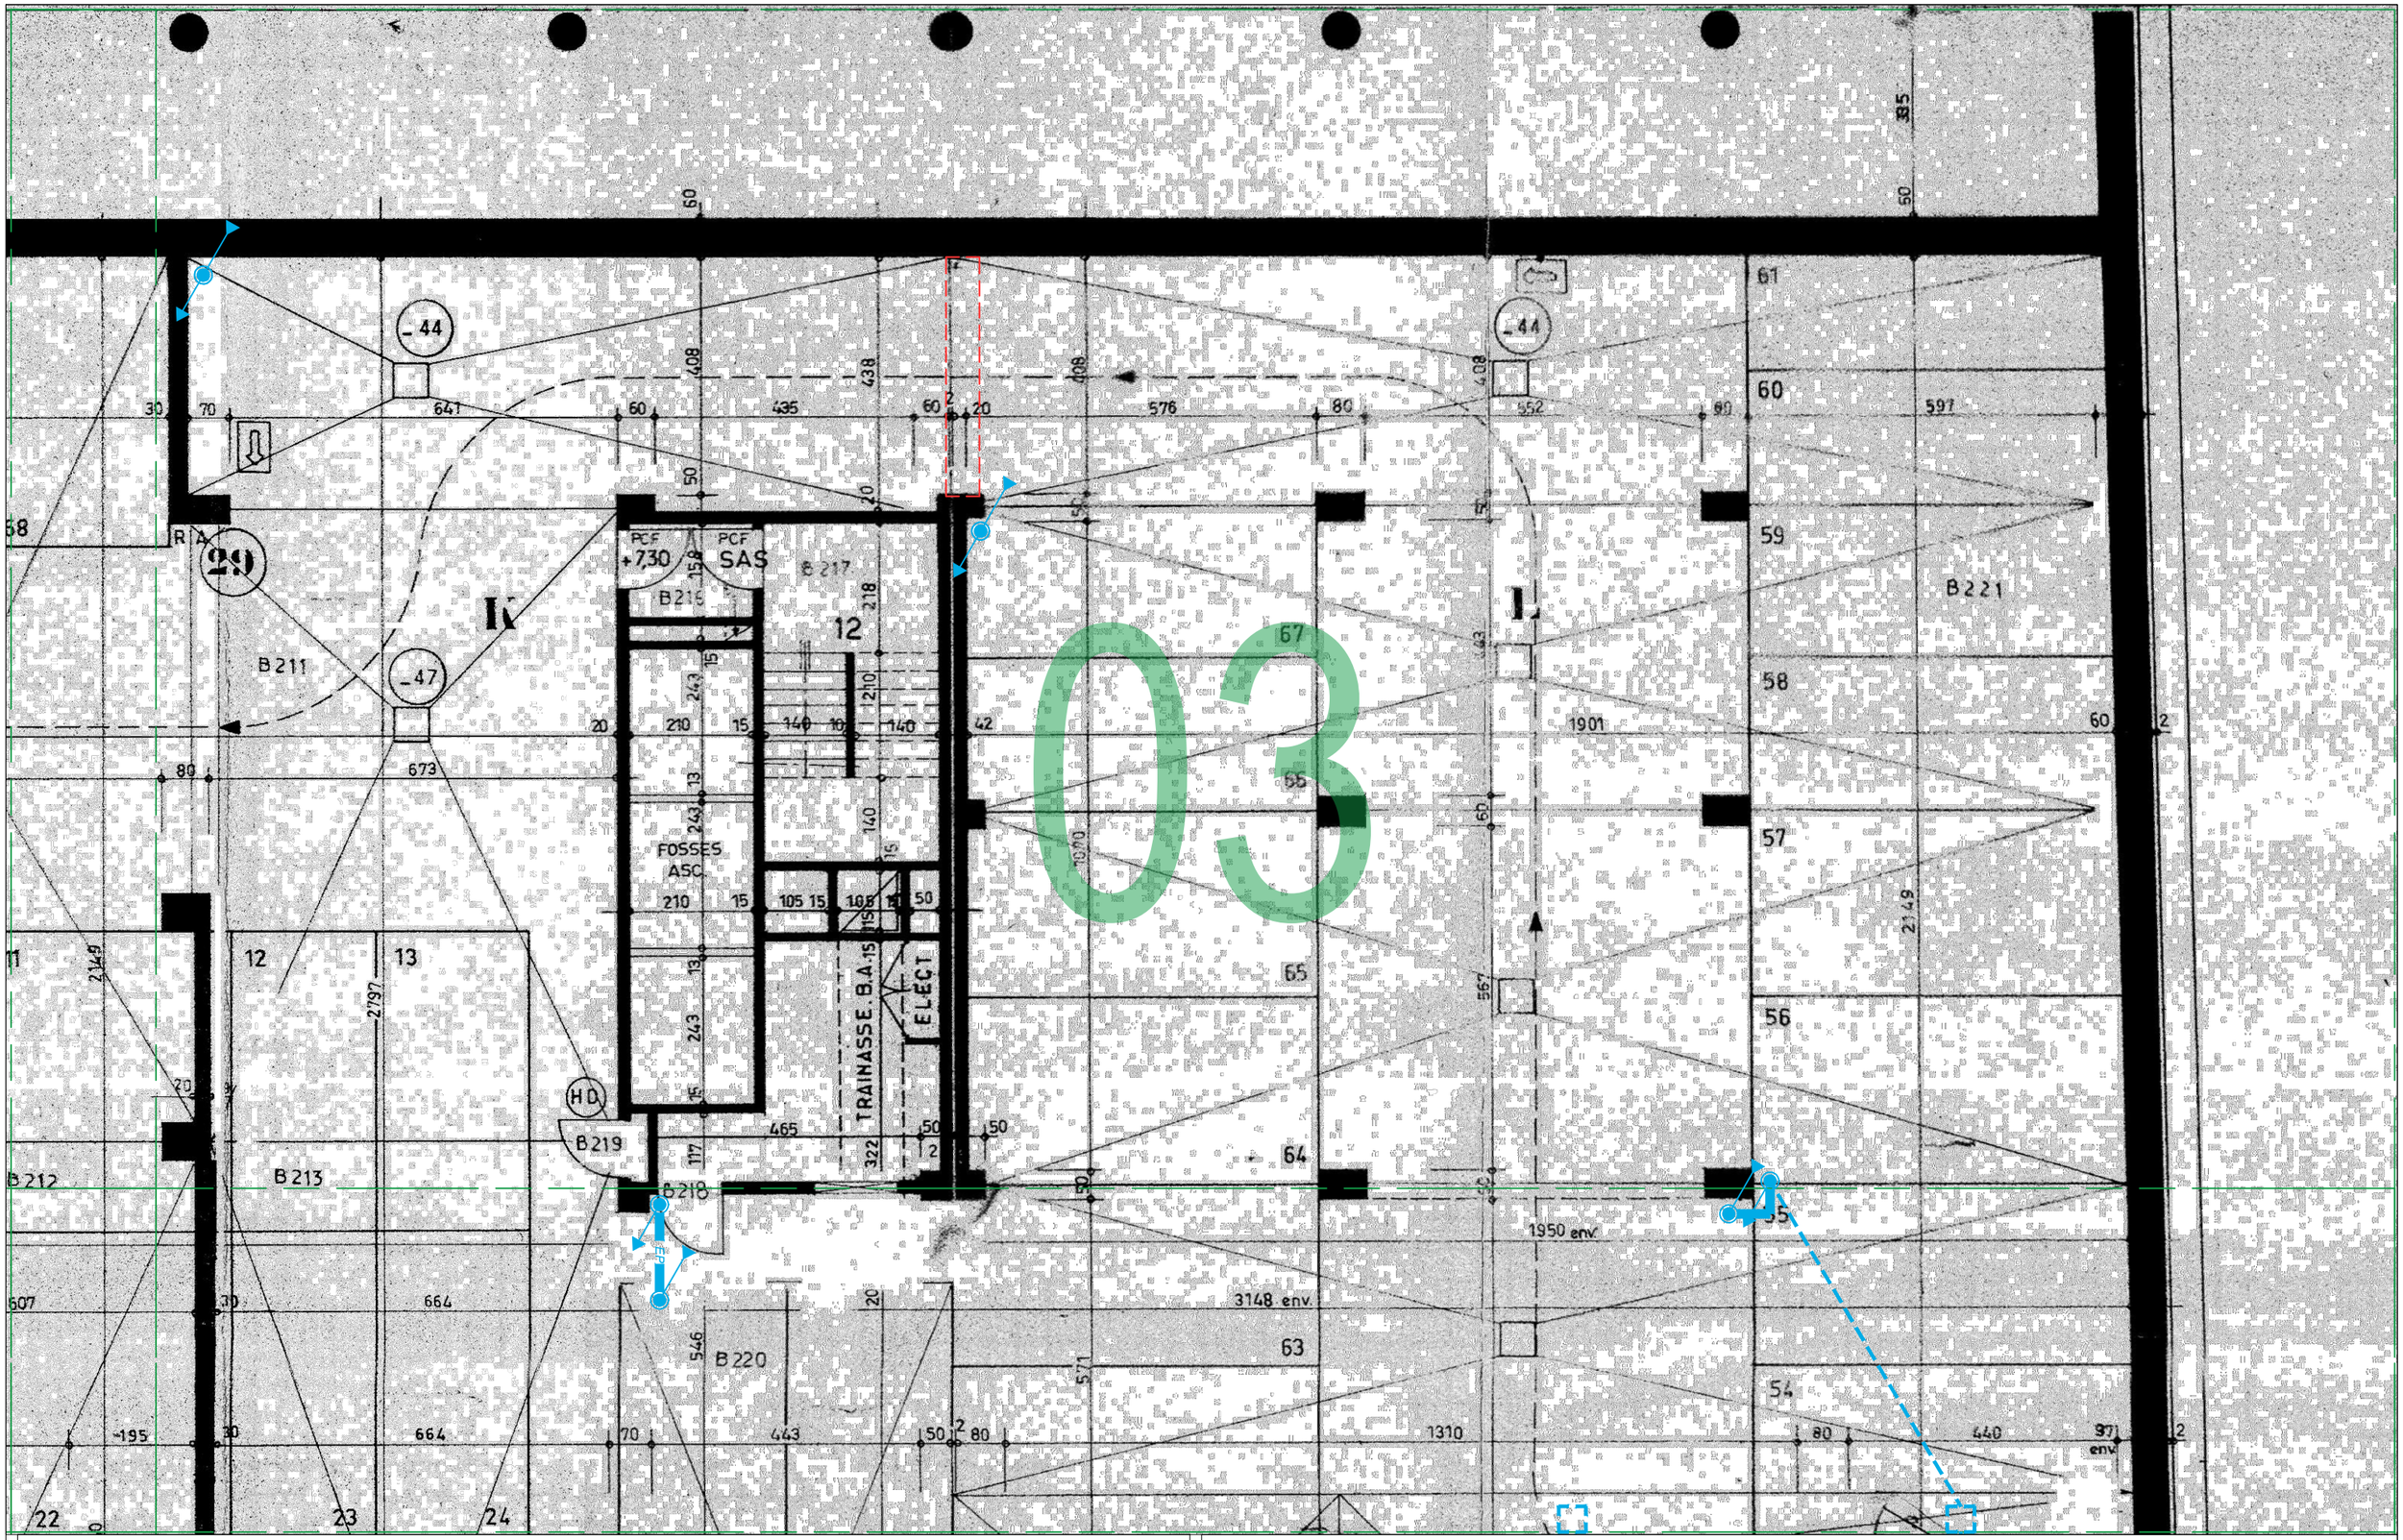

PFRA EP-EU Parking Mlle au 22 Rue Borde, 13008 Marseille

Direction Régionale des Finances Publiques PACA

MAITRE D'OUVRAGE


MAITRE D'OEUVRE

3i ARCHITECTES | 3i CONSEILS

Fond de plan _ EDL
R-2 _ Zoom 03

11

N° PROJET	PHASE	NUMERO	INDICE	ECHELLE	DATE
3i.26.05.08	DCE	11	1	1/100	02/10/2026

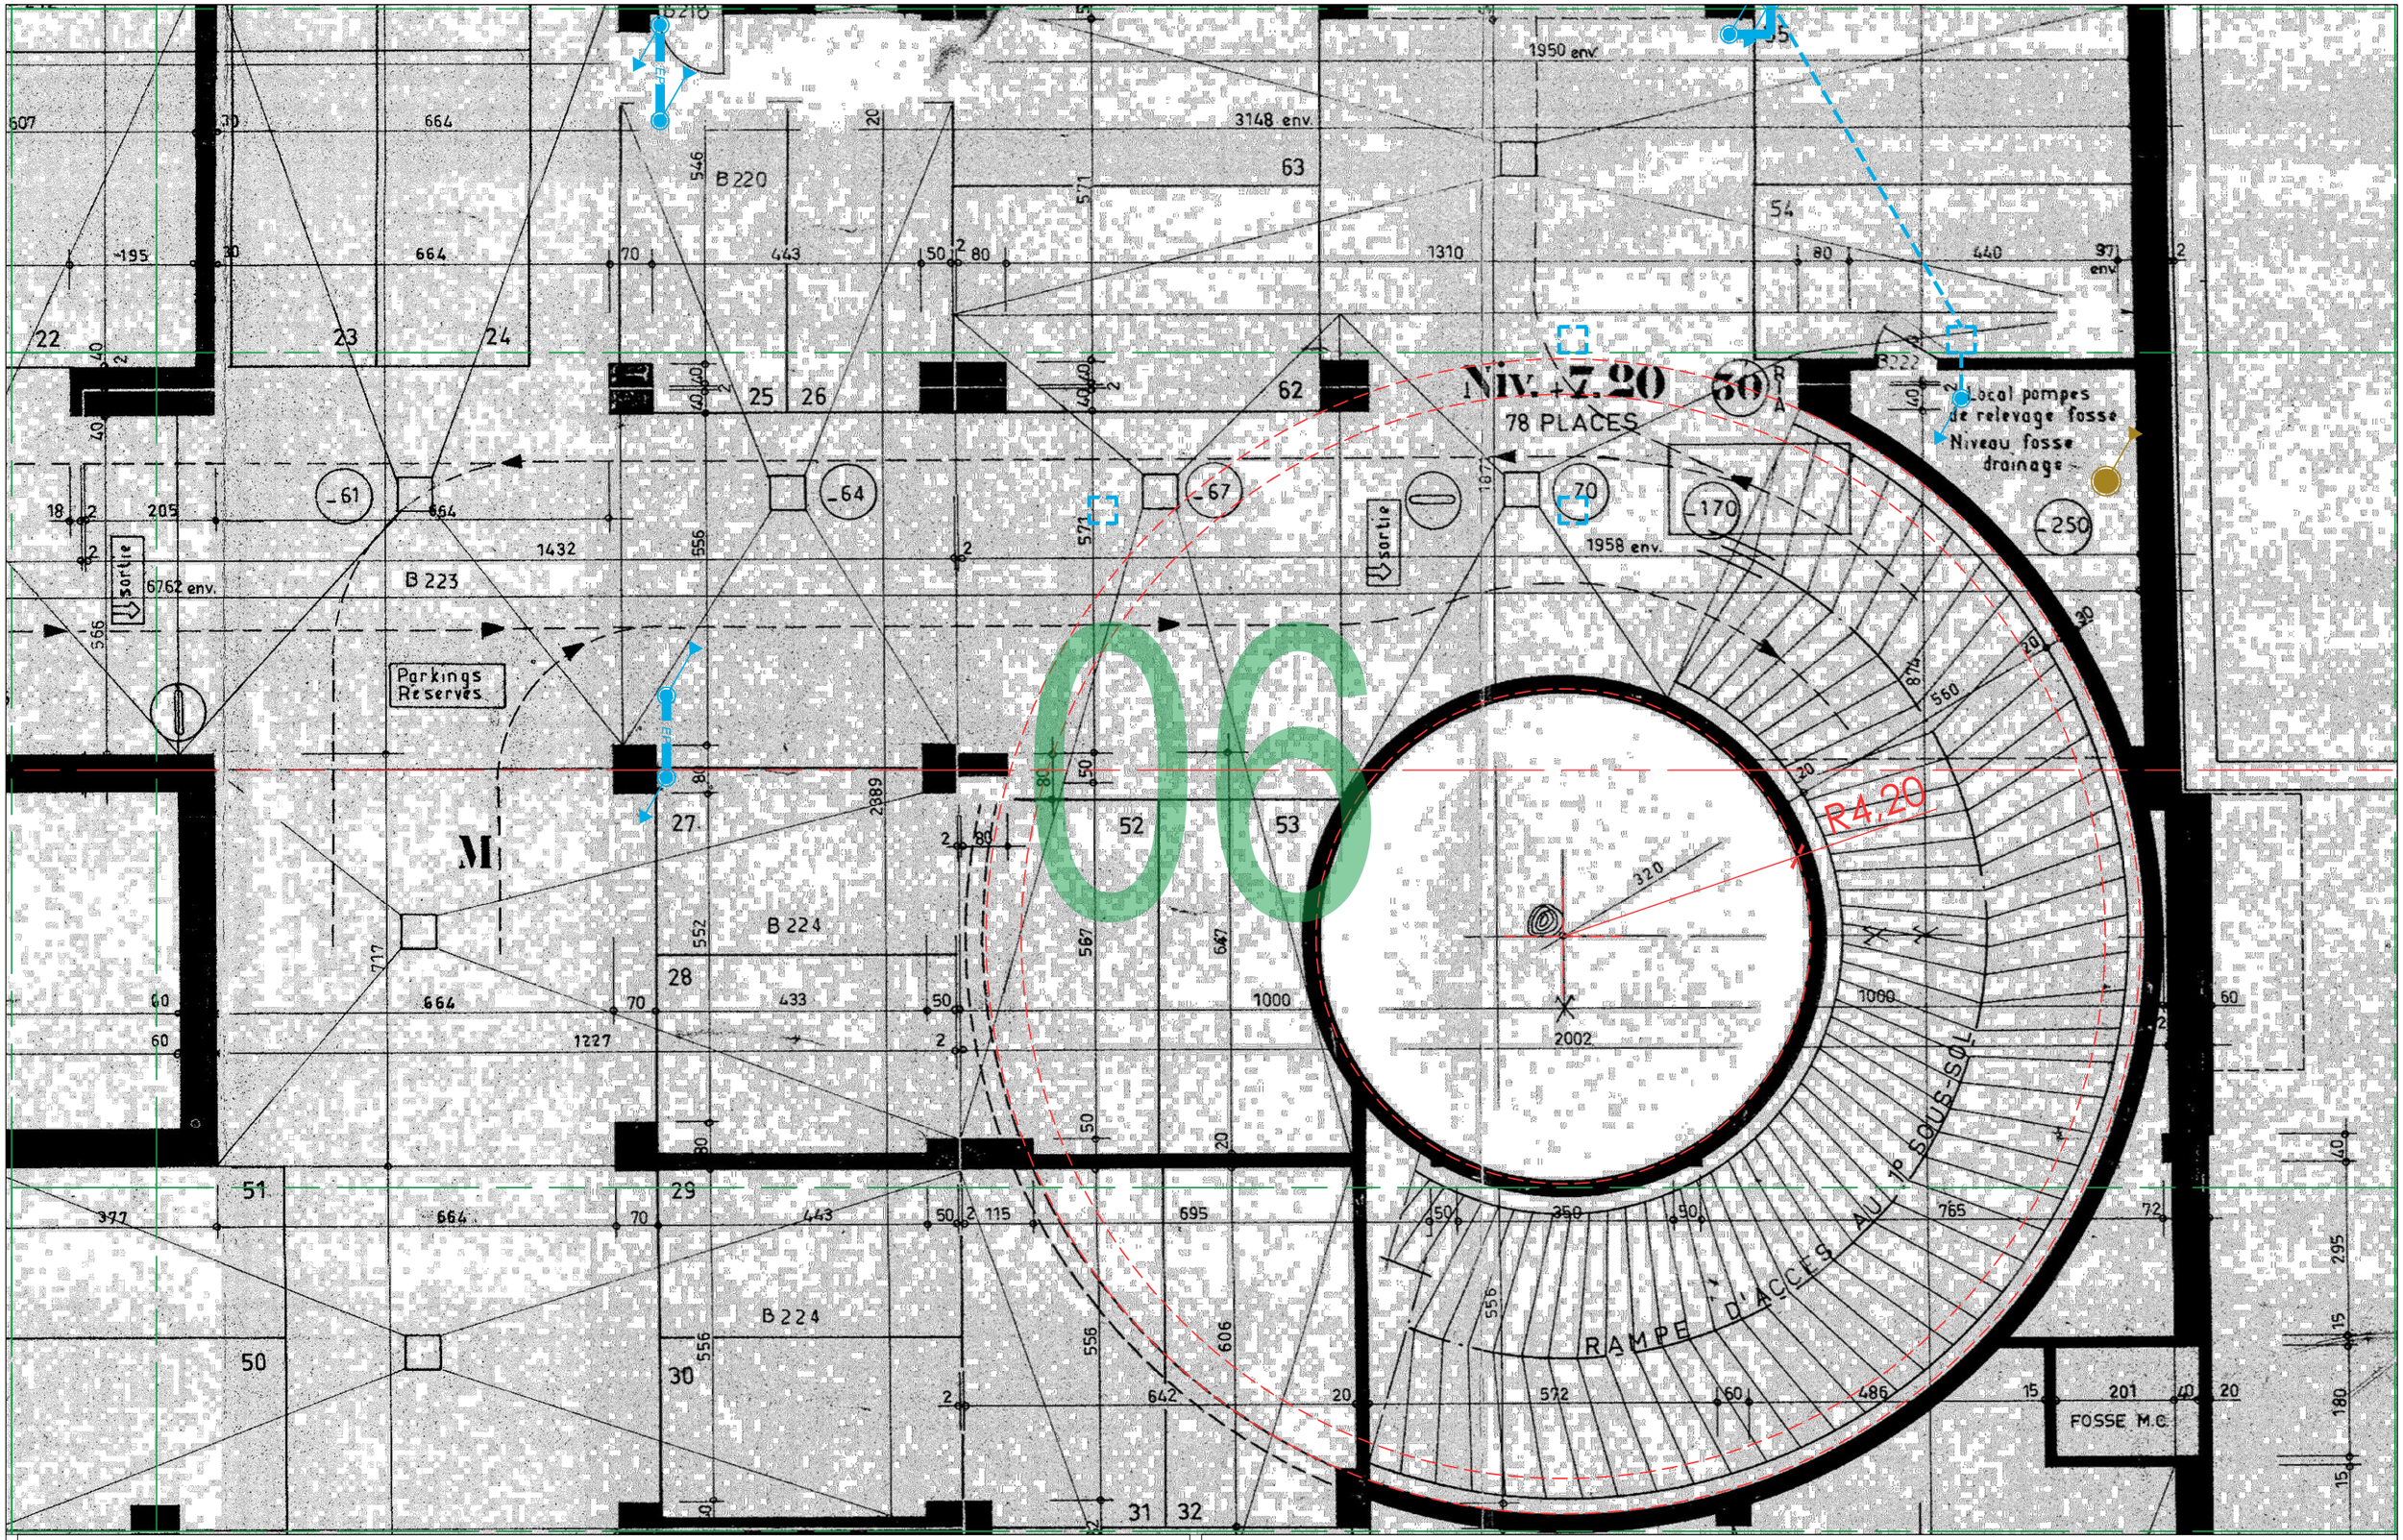

PFRA EP-EU Parking Mlle au 22 Rue Borde, 13008 Marseille

Direction Régionale des Finances Publiques PACA

MAITRE D'OUVRAGE

MAITRE D'OEUVRE


3i ARCHITECTES

3i CONSEILS

Fond de plan _ EDL / Projet
R-2 _ Zoom 06

12

N° PROJET	PHASE	NUMERO	INDICE	ECHELLE	DATE
3i.26.05.08	DCE	12	1	1/100	02/10/2026

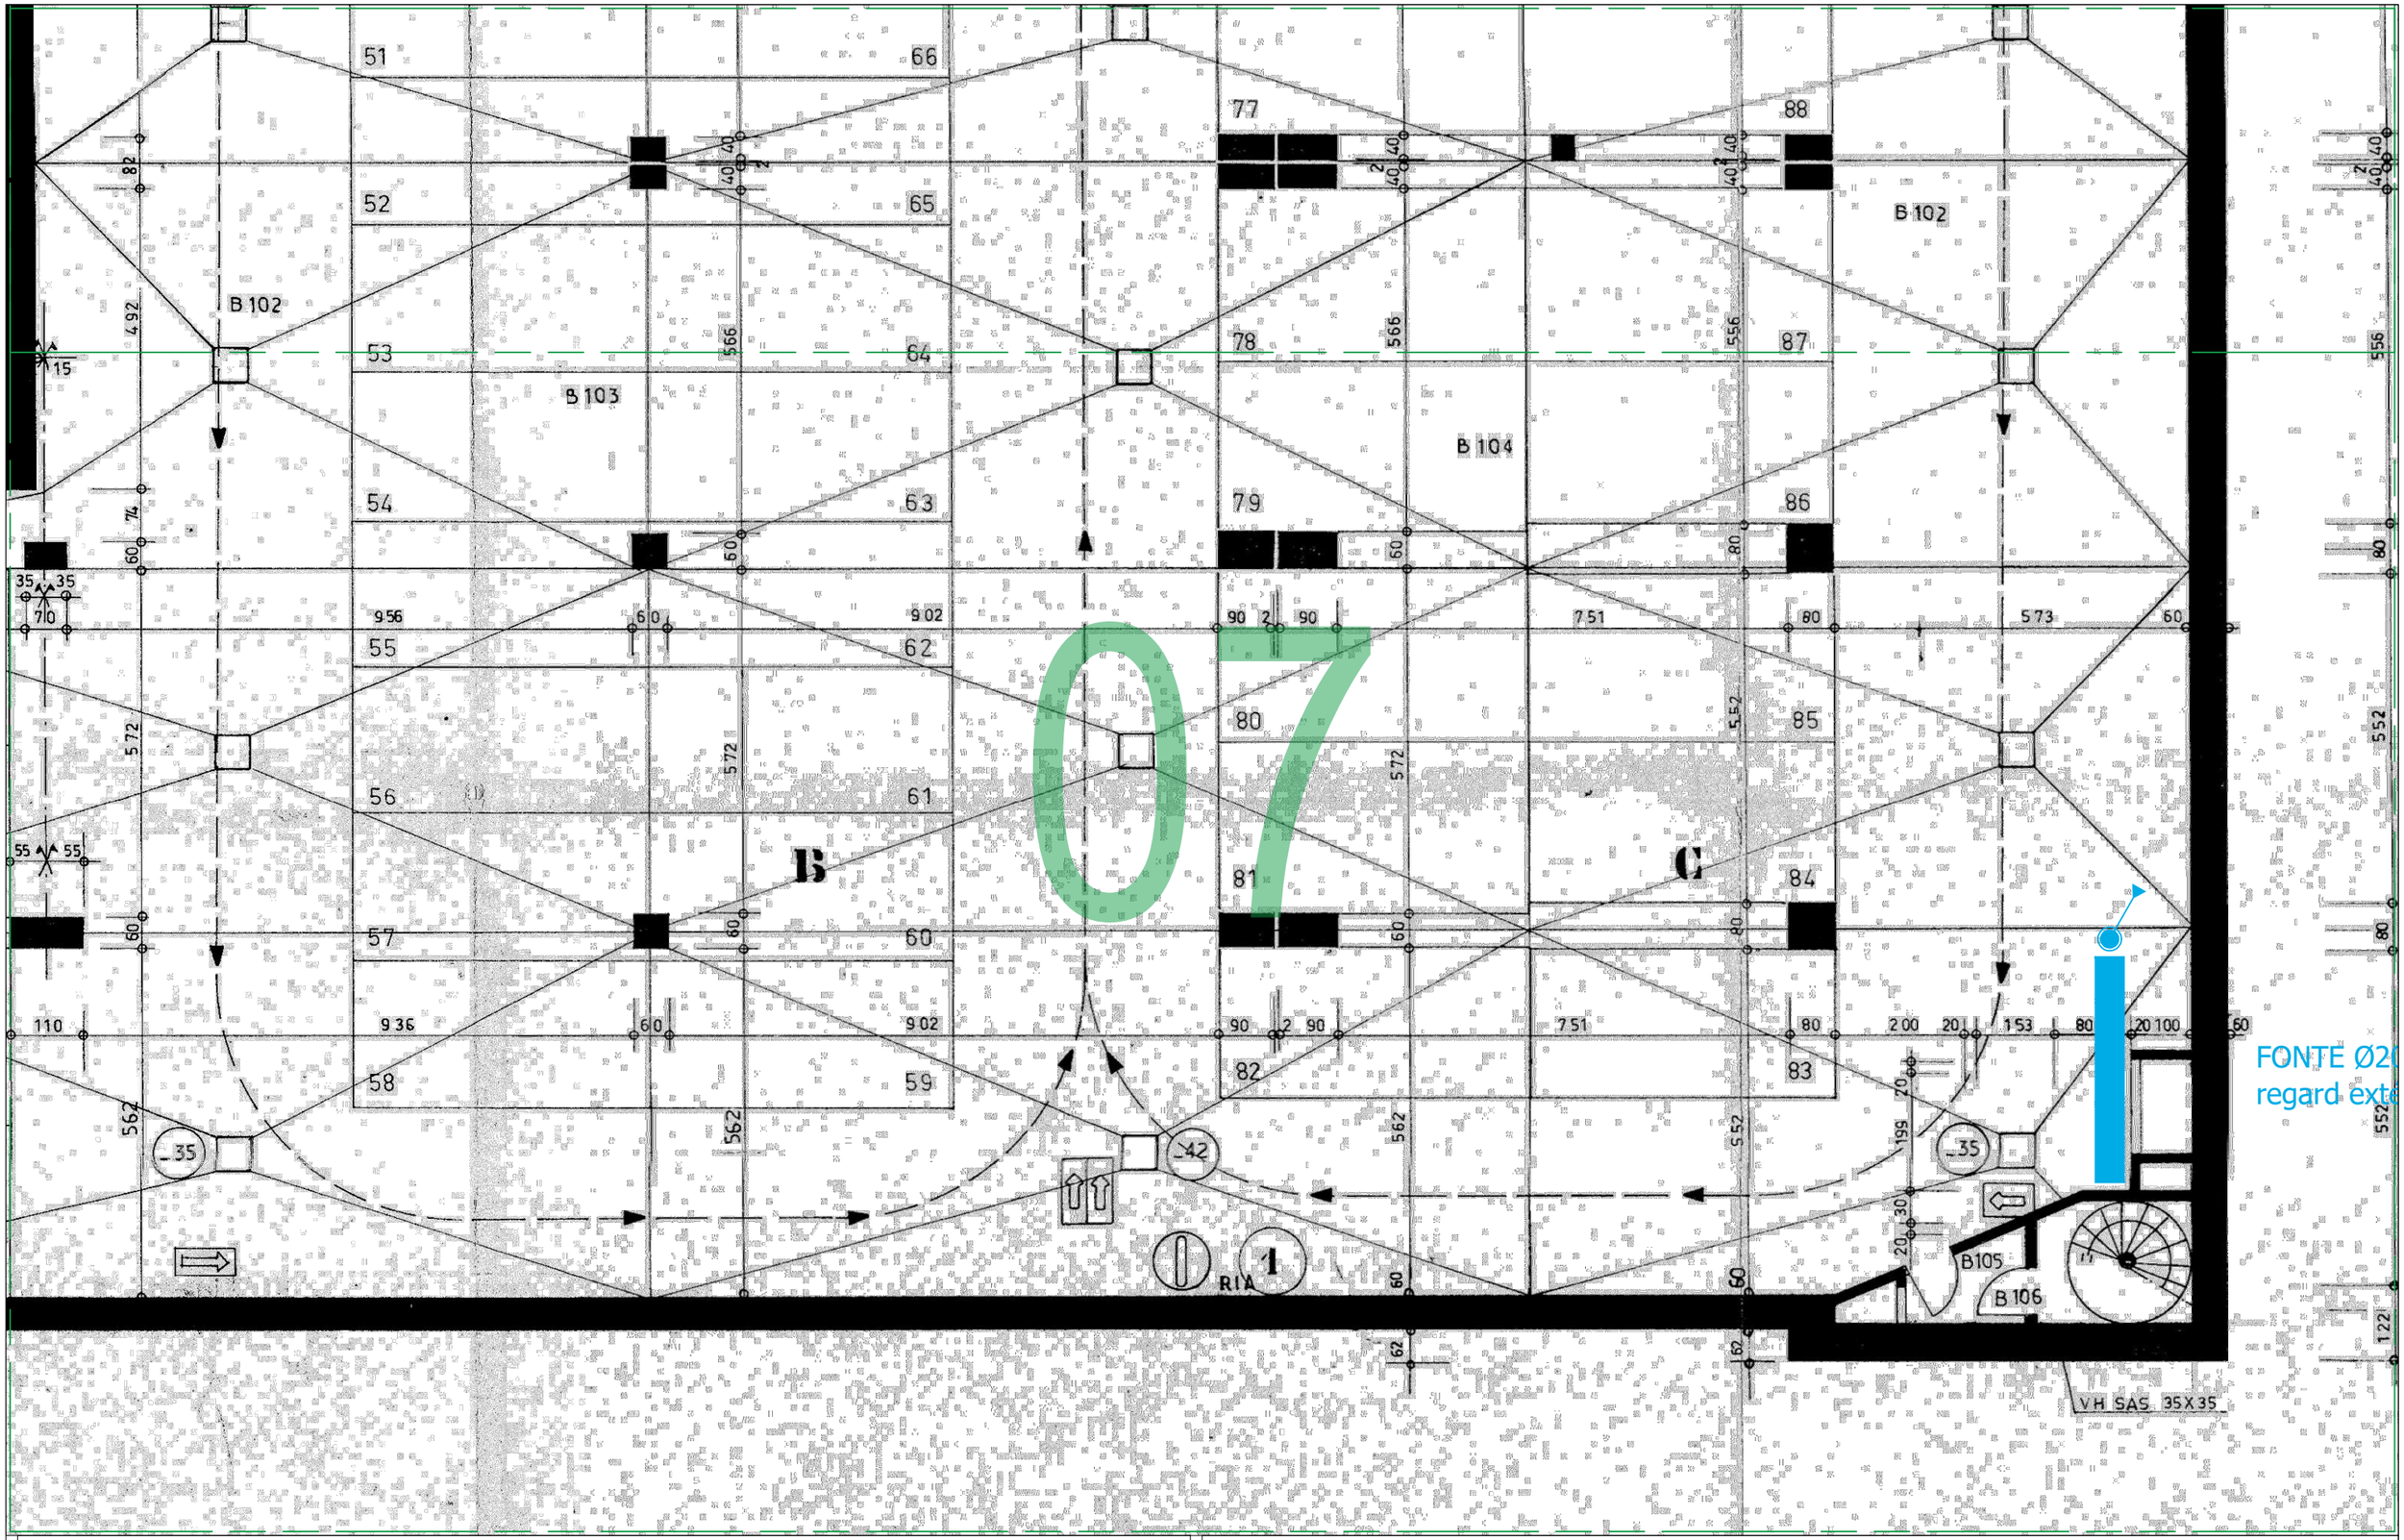

PFRA EP-EU Parking Mlle au 22 Rue Borde, 13008 Marseille

Direction Régionale des Finances Publiques PACA

MAITRE D'OUVRAGE	MAITRE D'OEUVRE		Fond de plan _ EDL / Projet R-2 _ Zoom 07					13
	3i ARCHITECTES	3i CONSEILS	3i.26.05.08	DCE	13	1	1/100	02/10/2026
			N° PROJET	PHASE	NUMERO	INDICE	ECHELLE	DATE

Changement du Té Ø200

Travaux de gros oeuvre à prévoir

Réseau Ø200 en PVC

08

PFRA EP-EU Parking Mlle au 22 Rue Borde, 13008 Marseille

Direction Régionale des Finances Publiques PACA

MAITRE D'OUVRAGE

MAITRE D'OEUVRE

3i ARCHITECTES

3i CONSEILS

Fond de plan _ EDL / Projet
R-2 _ Zoom 08

14

N° PROJET	PHASE	NUMERO	INDICE	ECHELLE	DATE
3i.26.05.08	DCE	14	1	1/100	02/10/2026