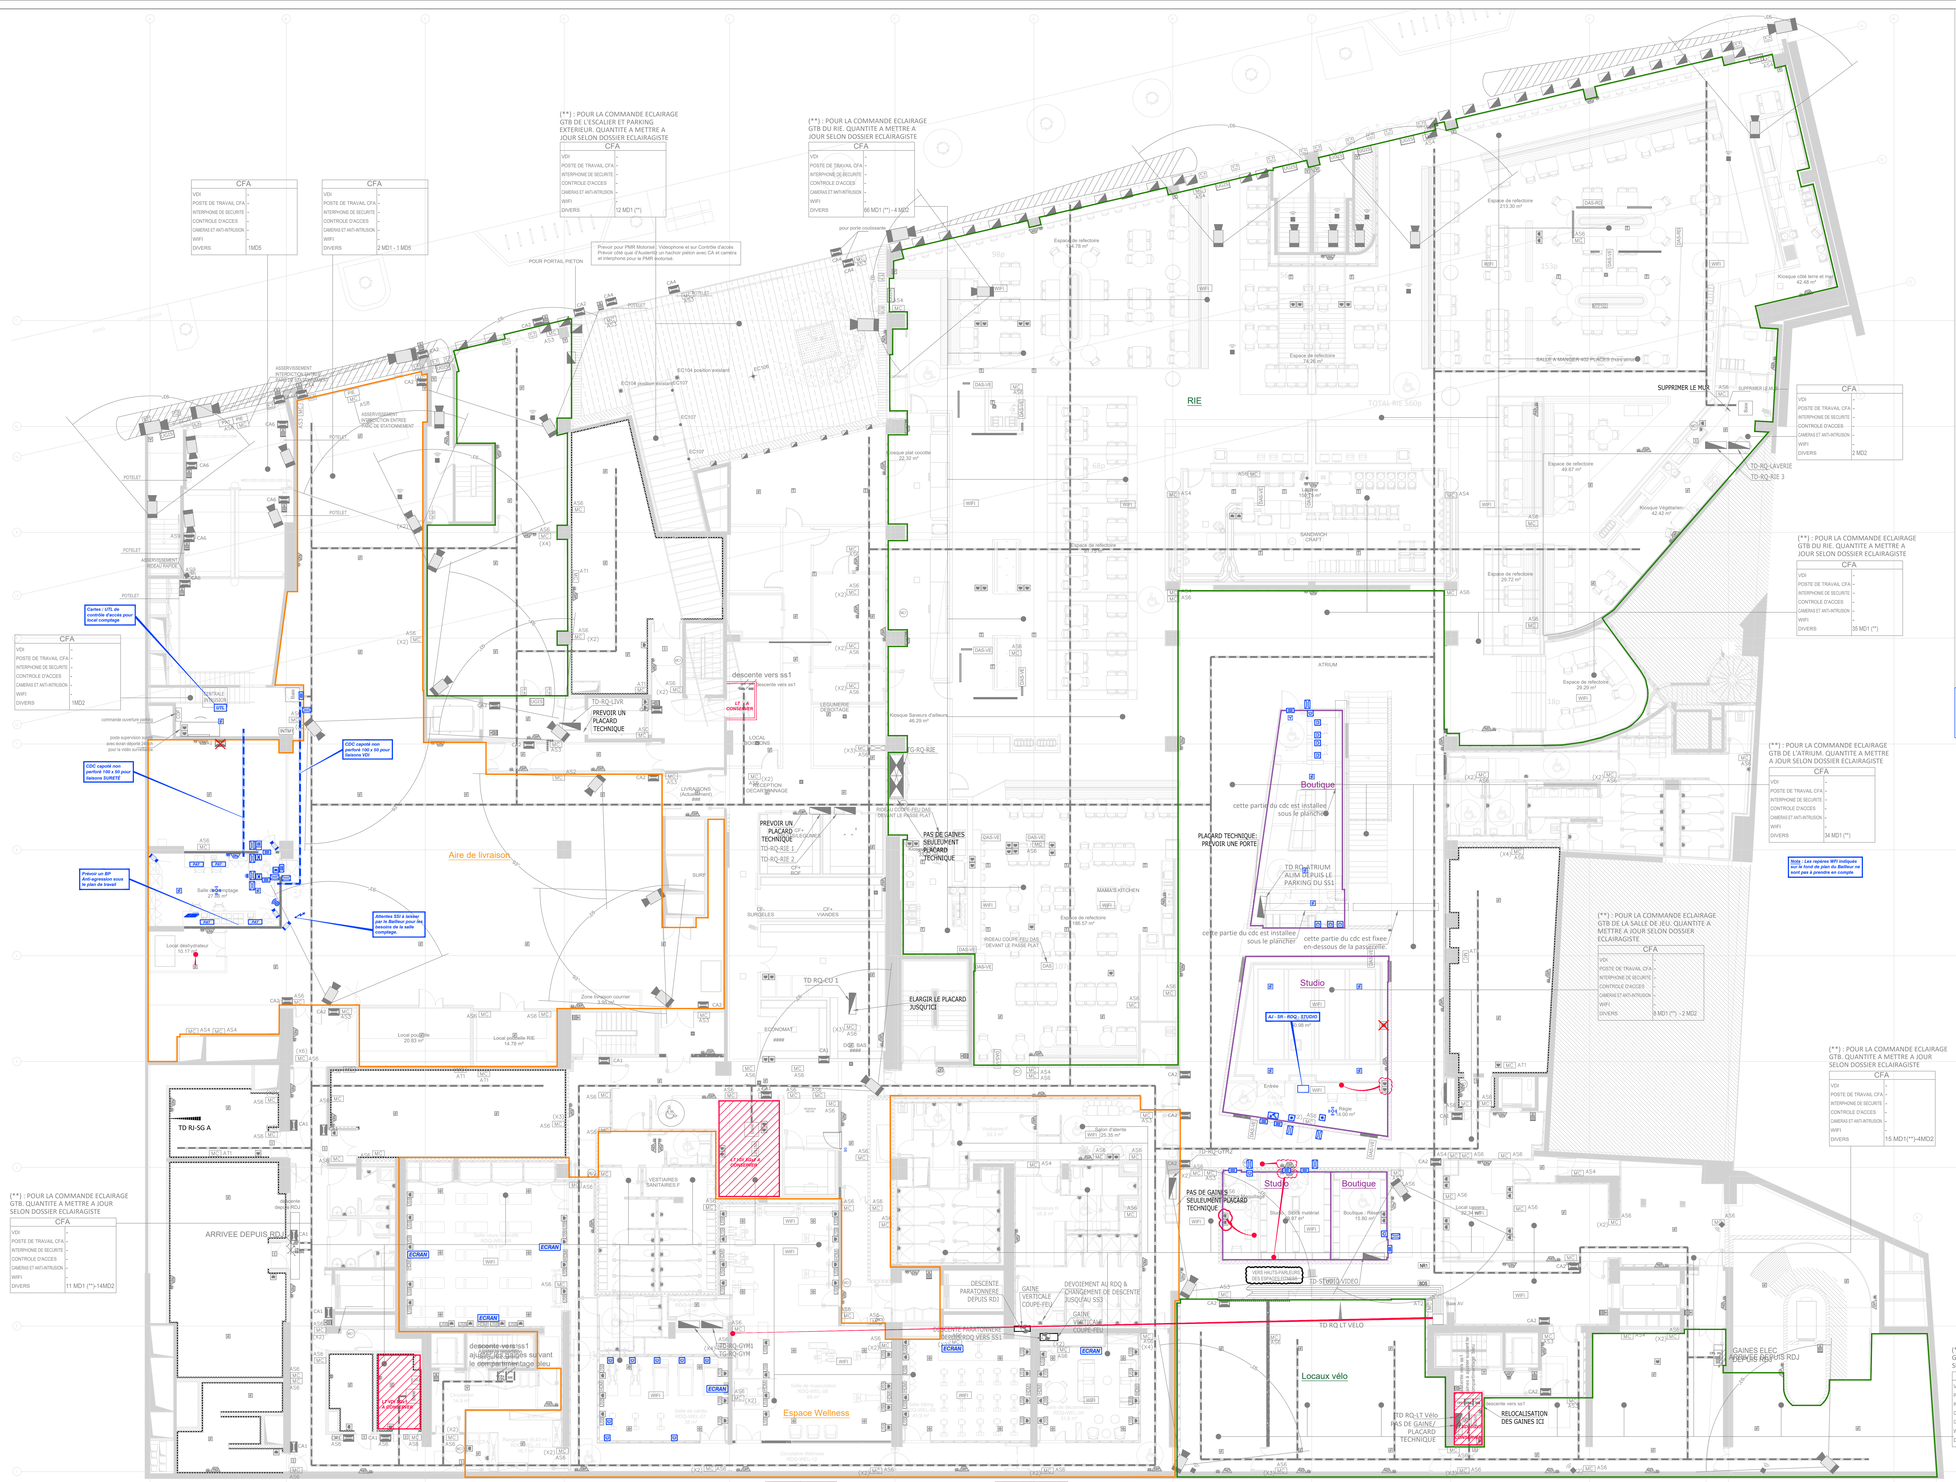

(**) : POUR LA COMMANDE ECLAIRAGE GTB DE L'ESCALIER ET PARKING EXTERIEUR, QUANTITE A METTRE A JOUR SELON DOSSIER ECLAIRAGISTE
CFA
VDI -
POSTE DE TRAVAIL CFA -
INTERPHONE DE SECURITE -
CONTROLE D'ACCES -
CABLERIE ET ANTI-INTRUSION -
WIFI -
DIVERS 12 MD1 (*)
(**) : POUR LA COMMANDE ECLAIRAGE GTB DU RIE. QUANTITE A METTRE A JOUR SELON DOSSIER ECLAIRAGISTE
CFA
VDI -
POSTE DE TRAVAIL CFA -
INTERPHONE DE SECURITE -
CONTROLE D'ACCES -
CABLERIE ET ANTI-INTRUSION -
WIFI -
DIVERS 66 MD1 (*) - 4 MD2
CFA
VDI -
POSTE DE TRAVAIL CFA -
INTERPHONE DE SECURITE -
CONTROLE D'ACCES -
CABLERIE ET ANTI-INTRUSION -
WIFI -
DIVERS 1 MD5
CFA
VDI -
POSTE DE TRAVAIL CFA -
INTERPHONE DE SECURITE -
CONTROLE D'ACCES -
CABLERIE ET ANTI-INTRUSION -
WIFI -
DIVERS 2 MD1 - 1 MD5
Prévoir pour PMR Motorisé : Vidéophone et sur Contrôle d'accès Prévoir côté gaz d'Auxerre : un hachoir piéton avec CA et carrière et interphone pour la PMR motorisé.
POUR PORTAIL PIETON
porte pour coulissante
RIE
Espace de réfection 14.78 m²
Espace de réfection 14,06 m²
Espace de réfection 29,30 m²
Espace de réfection 49,87 m²
Espace de réfection 29,72 m²
Espace de réfection 29,29 m²
Espace de réfection 46,29 m²
Espace de réfection 196.57 m²
Kiosque côté terre et mer 42.48 m²
Kiosque Végétarien 42.42 m²
Kiosque Saveurs d'ailleurs 46.29 m²
TOTAL RIE 560p
BALEA MANGER 402 PLACES (hors) annuel
SUPPRIMER LE MUR
SUPPRIMER LE MUR
TD-RQ-LAVERIE
TD-RQ-RIE 3
CFA
VDI -
POSTE DE TRAVAIL CFA -
INTERPHONE DE SECURITE -
CONTROLE D'ACCES -
CABLERIE ET ANTI-INTRUSION -
WIFI -
DIVERS 2 MD2
(**) : POUR LA COMMANDE ECLAIRAGE GTB DU RIE. QUANTITE A METTRE A JOUR SELON DOSSIER ECLAIRAGISTE
CFA
VDI -
POSTE DE TRAVAIL CFA -
INTERPHONE DE SECURITE -
CONTROLE D'ACCES -
CABLERIE ET ANTI-INTRUSION -
WIFI -
DIVERS 35 MD1 (*)
(**) : POUR LA COMMANDE ECLAIRAGE GTB DU L'ATRIUM. QUANTITE A METTRE A JOUR SELON DOSSIER ECLAIRAGISTE
CFA
VDI -
POSTE DE TRAVAIL CFA -
INTERPHONE DE SECURITE -
CONTROLE D'ACCES -
CABLERIE ET ANTI-INTRUSION -
WIFI -
DIVERS 34 MD1 (*)
Note : Les repères WIFI indiqués sur le fond de plan du Balleur ne sont pas à prendre en compte
(**) : POUR LA COMMANDE ECLAIRAGE GTB DE LA SALLE DE JEU. QUANTITE A METTRE A JOUR SELON DOSSIER ECLAIRAGISTE
CFA
VDI -
POSTE DE TRAVAIL CFA -
INTERPHONE DE SECURITE -
CONTROLE D'ACCES -
CABLERIE ET ANTI-INTRUSION -
WIFI -
DIVERS 3 MD1 (*) - 2 MD2
(**) : POUR LA COMMANDE ECLAIRAGE GTB. QUANTITE A METTRE A JOUR SELON DOSSIER ECLAIRAGISTE
CFA
VDI -
POSTE DE TRAVAIL CFA -
INTERPHONE DE SECURITE -
CONTROLE D'ACCES -
CABLERIE ET ANTI-INTRUSION -
WIFI -
DIVERS 15 MD1(**)-4MD2
(**) : POUR LA COMMANDE ECLAIRAGE GTB. QUANTITE A METTRE A JOUR SELON DOSSIER ECLAIRAGISTE
CFA
VDI -
POSTE DE TRAVAIL CFA -
INTERPHONE DE SECURITE -
CONTROLE D'ACCES -
CABLERIE ET ANTI-INTRUSION -
WIFI -
DIVERS 22 MD1 (**)-2MD2
(**) : POUR LA COMMANDE ECLAIRAGE GTB DE RIE. QUANTITE A METTRE A JOUR SELON DOSSIER ECLAIRAGISTE
CFA
VDI -
POSTE DE TRAVAIL CFA -
INTERPHONE DE SECURITE -
CONTROLE D'ACCES -
CABLERIE ET ANTI-INTRUSION -
WIFI -
DIVERS 11 MD1 (**)-14MD2
Cortex : LYS. de contrôle d'accès pour local comptage
CDC capoté non perforé 100 x 50 pour liaisons SURETE
Prévoir un BP Anti-agression sous le plan de travail
Alimentée SSI à laisser par le Balleur pour les besoins de la salle comptage.
Aire de livraison
PREVOIR UN PLACARD TECHNIQUE
TD-RQ-RIE 1
TD-RQ-RIE 2
PAS DE GAINES SEULEMENT PLACARD TECHNIQUE
PLACARD TECHNIQUE PREVOIR UNE PORTE
ELARGIR LE PLACARD JUSQU'ICI
TD RQ-CU 1
TD RQ-LT VELO
PAS DE GAINE / PLACARD TECHNIQUE
RELOCALISATION DES GAINES ICI
Locaux vélo
ATRIUM
TD RI-SG A
ARRIVEE DEPUIS RDJ
descente vers ss1
descente vers ss1
descente vers ss1 ALIMENTATION A PREVOIR SUIVANT le descendeur/monte-charge
descente vers ss1
descente vers ss1
descente vers ss1