CARNET DE DETAILS DES ESPACES

Liste des pièces

01 Axonométrie
02 Plan
03 Coupe
04 Repérage des sols
05 Repérage des cloisons
06 Repérage des plafonds et luminaires
07 Repérage du mobilier et agencement
08 Détails Comptoir d’accueil - MOB_COM-ACC-WEL
09 Détails Banquette rangement bas - MOB_BQT-RGT
10 Détails Casiers vestiaires
11 Détails Casiers vestiaires 1 - MOB_CAS-Well1
12 Détails Casiers vestiaires 1 - MOB_CAS-Well1
13 Détails Casiers vestiaires 1 - MOB_CAS-Well1
14 Détails Casiers vestiaires 2 - MOB_CAS-Well2
15 Détails Casiers vestiaires 2 - MOB_CAS-Well2
16 Détails Casiers vestiaires 2 - MOB_CAS-Well2
17 Détails Casiers vestiaires 3 - MOB_CAS-Well3
18 Détails Casiers vestiaires 3 - MOB_CAS-Well3
19 Détails Casiers vestiaires 3 - MOB_CAS-Well3
20 Détails Casiers vestiaires 4 - MOB_CAS-Well4
21 Détails Casiers vestiaires 4 - MOB_CAS-Well4
22 Détails Casiers vestiaires 4 - MOB_CAS-Well4

PROJET CAMPUS - IMMEUBLE A5

50 avenue Pierre Mendès France
75013 Paris

MAÎTRISE D'OUVRAGE

Caisse des Dépôts et des Consignations
56 rue de Lille
75007 Paris
07 87 18 58 82

AMO

Co-S
36 rue de Bagnolet, 75020 Paris
06 47 08 27 21

BUREAU DE CONTRÔLE

Qualiconsult
1 bis rue du Petit Clamart
78140 Vélizy-Villacoublay
07 63 32 84 25

MAÎTRISE D'ŒUVRE

ARCHITECTE

architecturestudio
10 rue Lacuée, 75012 Paris
01 43 45 18 00

BE FLUIDES & ÉLECTRICITÉ

Barbanel
8 avenue Louis Pasteur, 92220 Bagneux
01 82 00 14 53

BE PERFORMANCE ENVIRONNEMENTALE

Oasiis
12 rue des Frigos, 75013 Paris
01 42 01 00 79

ÉCONOMISTE

écocités
9 bis rue Jules César, 75012 Paris
01 40 02 02 00

BE SÉCURITÉ INCENDIE

Studio Fahrenheit
163 rue du Faubourg Saint-Honoré, 75008 Paris
06 88 21 48 72

ACOUSTICIEN

Studio Fa
9 avenue de la République, 75011 Paris
09 50 49 26 13

PAYSAGISTE

Acmé paysage
353 rue des Pyrénées, 75020 Paris
06 10 98 82 09

SCÉNOGRAPHE

Scenevolution
88 rue des Hanots
93100 Montreuil

DESIGNER SIGNALÉTIQUE

integral designers
5 rue Jules Vallée, 75011 Paris
06 64 75 30 28

BE SMART BUILDING

Urban Practices
91 avenue des Champs-Élysées, 75008 Paris
01 44 86 80 00

BE STRUCTURE


CIPB
29 rue Giraudineau, 94300 Vincennes
06 76 40 90 40


ESPACE WELLNESS

TITRE


16/01/2026	-
DATE	ECHELLE

PAPMF2	PRO	AS	ARC	CAR	RDQ	0	1.6.14
AFFAIRE	PHASE	EMETTEUR	LOT	TYPE DE DOC.	NIVEAU	INDICE	N° DE FEUILLE

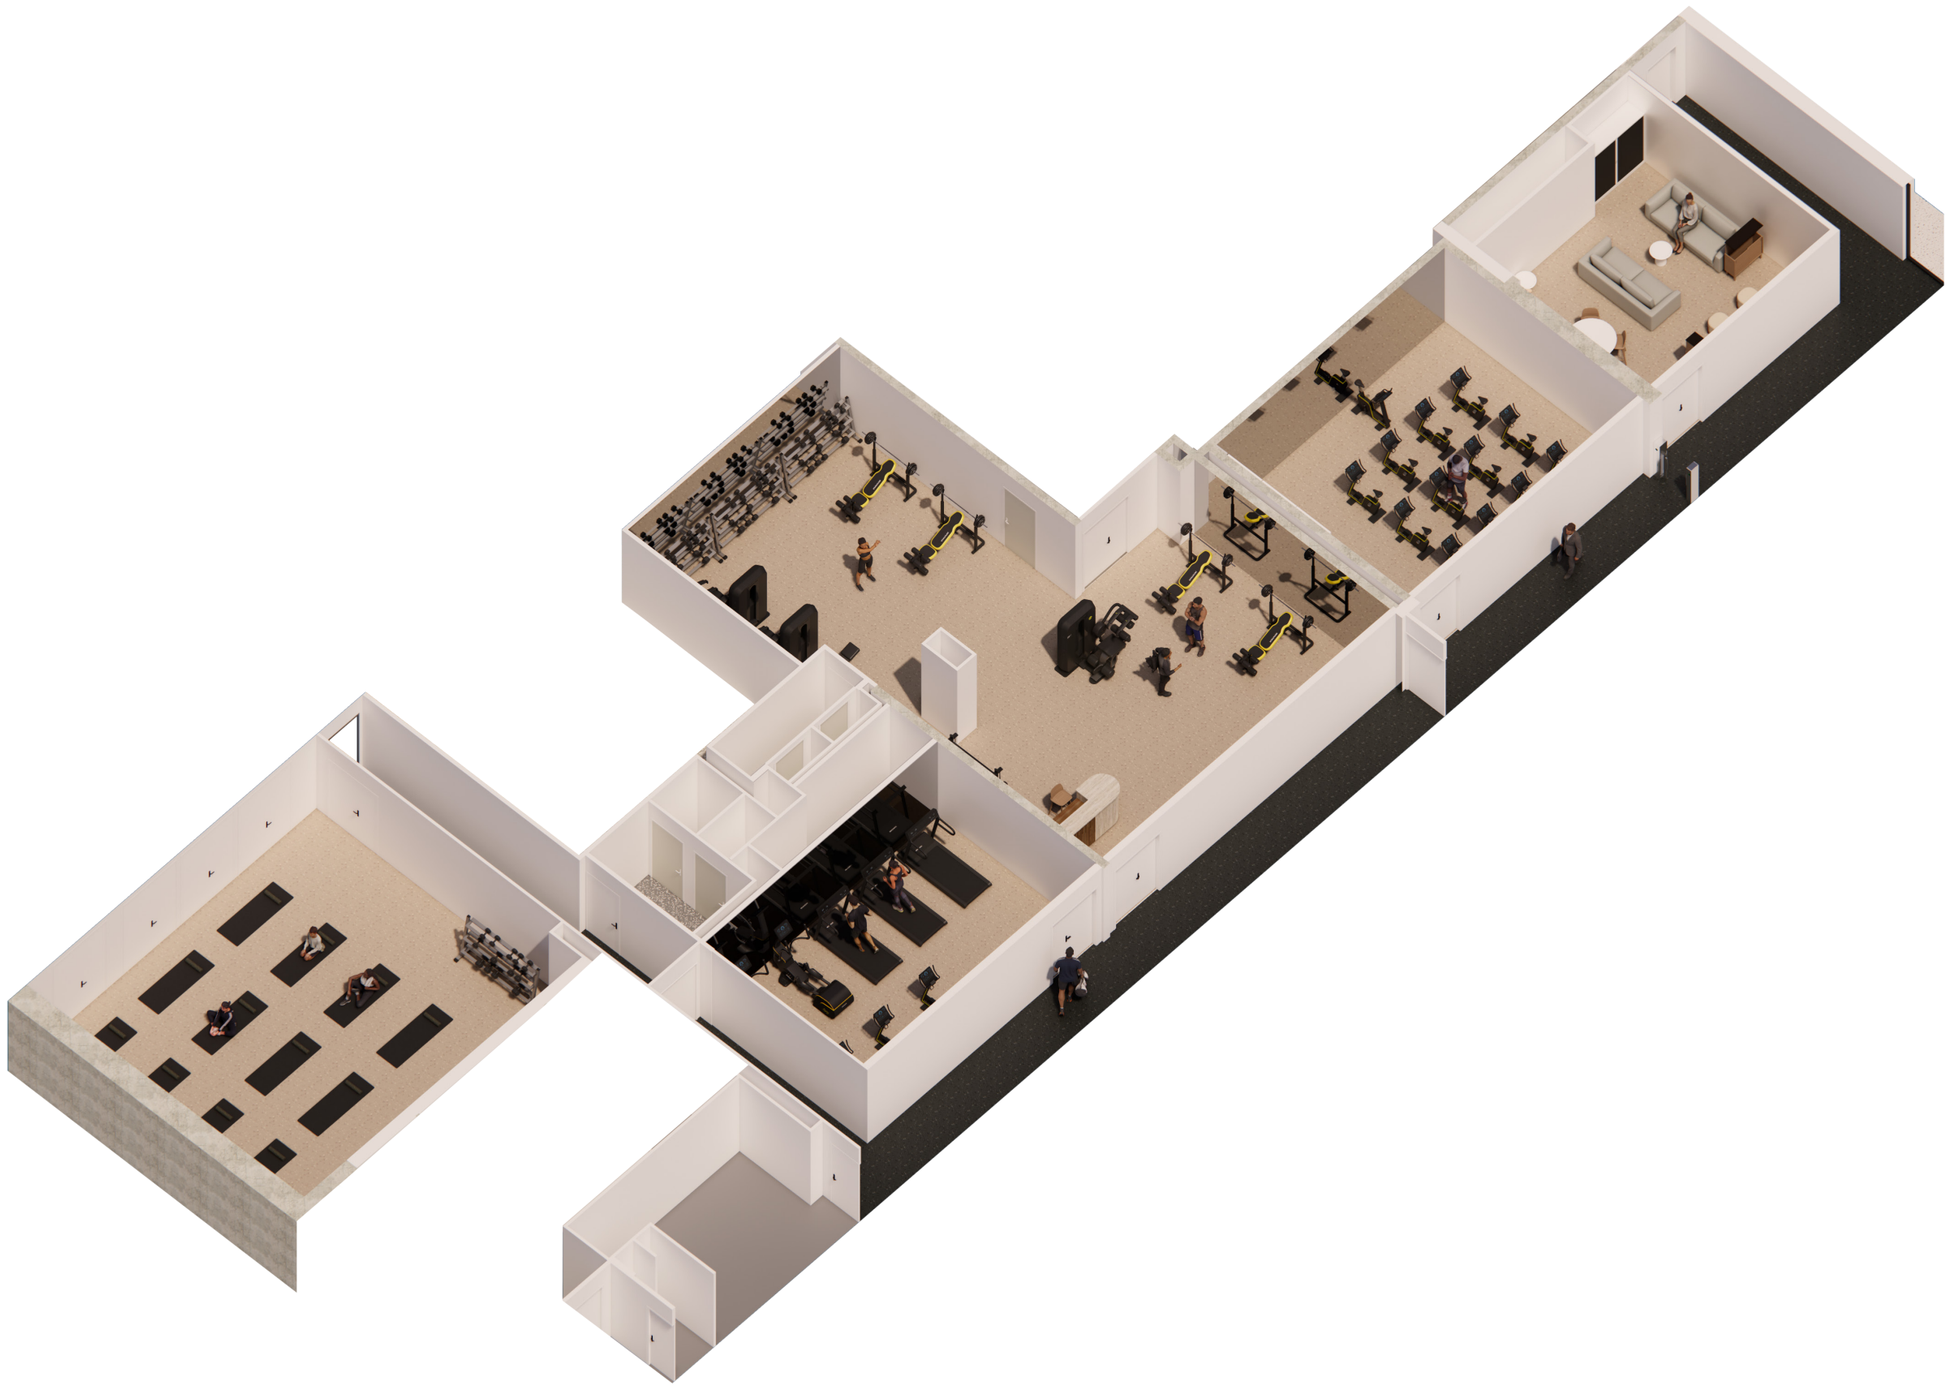

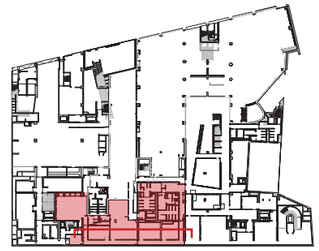



MAÎTRE D'OUVRAGE	ASSISTANT MAÎTRISE D'OUVRAGE	MAÎTRE D'ŒUVRE		TITRE						ECHELLE	DATE	
Caisse des Dépôts et des Consignations 56 rue de Lille 75007 Paris	**Co-S** 36 rue de Bagnolet 75020 Paris	**architecturestudio** 10 rue Lacuée 75012 Paris	**PROJET CAMPUS - IMMEUBLE A5** 50 avenue Pierre Mendès France 75013 Paris	ESPACE WELLNESS - Axonométrie							16/01/2026	
				PAPMF2 AFFAIRE	PRO PHASE	AS EMETTEUR	ARC LOT	AXO TYPE DE DOC.	RDQ NIVEAU	0 INDICE	1.6.14 N° DE FEUILLE	01 N° D'ORDRE

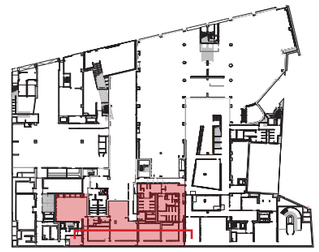



MAÎTRE D'OUVRAGE	ASSISTANT MAÎTRISE D'OUVRAGE	MAÎTRE D'ŒUVRE		TITRE						ECHELLE	DATE	
Caisse des Dépôts et des Consignations 56 rue de Lille 75007 Paris	**Co-S** 36 rue de Bagnolet 75020 Paris	**architecturestudio** 10 rue Lacuée 75012 Paris	**PROJET CAMPUS - IMMEUBLE A5** 50 avenue Pierre Mendès France 75013 Paris	ESPACE WELLNESS - Plan						1:125	16/01/2026	
				PAPMF2 AFFAIRE	PRO PHASE	AS EMETTEUR	ARC LOT	PLN TYPE DE DOC.	RDQ NIVEAU	0 INDICE	1.6.14 N° DE FEUILLE	02 N° D'ORDRE

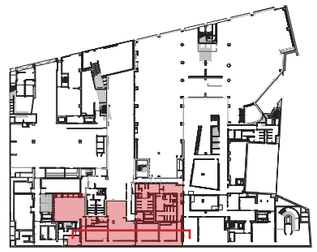

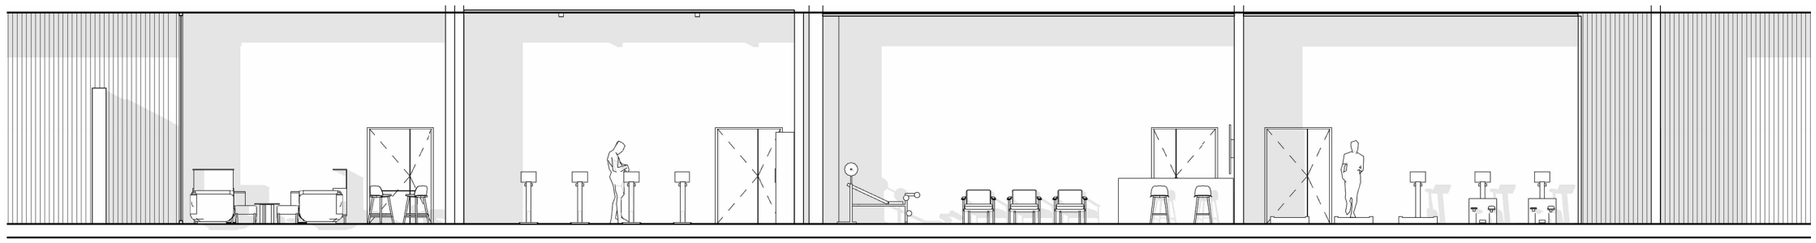


COUPE AA’

MAÎTRE D'OUVRAGE	ASSISTANT MAÎTRISE D'OUVRAGE	MAÎTRE D'ŒUVRE		TITRE						ECHELLE	DATE	
Caisse des Dépôts et des Consignations 56 rue de Lille 75007 Paris	**Co-S** 36 rue de Bagnolet 75020 Paris	**architecturestudio** 10 rue Lacuée 75012 Paris	**PROJET CAMPUS - IMMEUBLE A5** 50 avenue Pierre Mendès France 75013 Paris	ESPACE WELLNESS - Coupe						1:125	16/01/2026	
				PAPMF2 AFFAIRE	PRO PHASE	AS EMETTEUR	ARC LOT	COU TYPE DE DOC.	RDQ NIVEAU	0 INDICE	1.6.14 N° DE FEUILLE	03 N° D'ORDRE


LEGENDE

- Caoutchouc sol sportif
- Peinture de sol

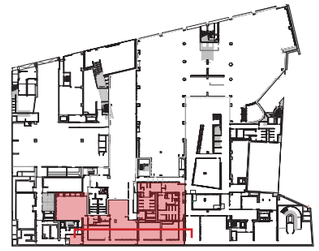

NB: Revêtement de sol hors-travaux preneur, à la charge du bailleur.


Document bailleur de référence :
556.10_GEN _ARC_DET_GYM_ind.A du 26/04/2024

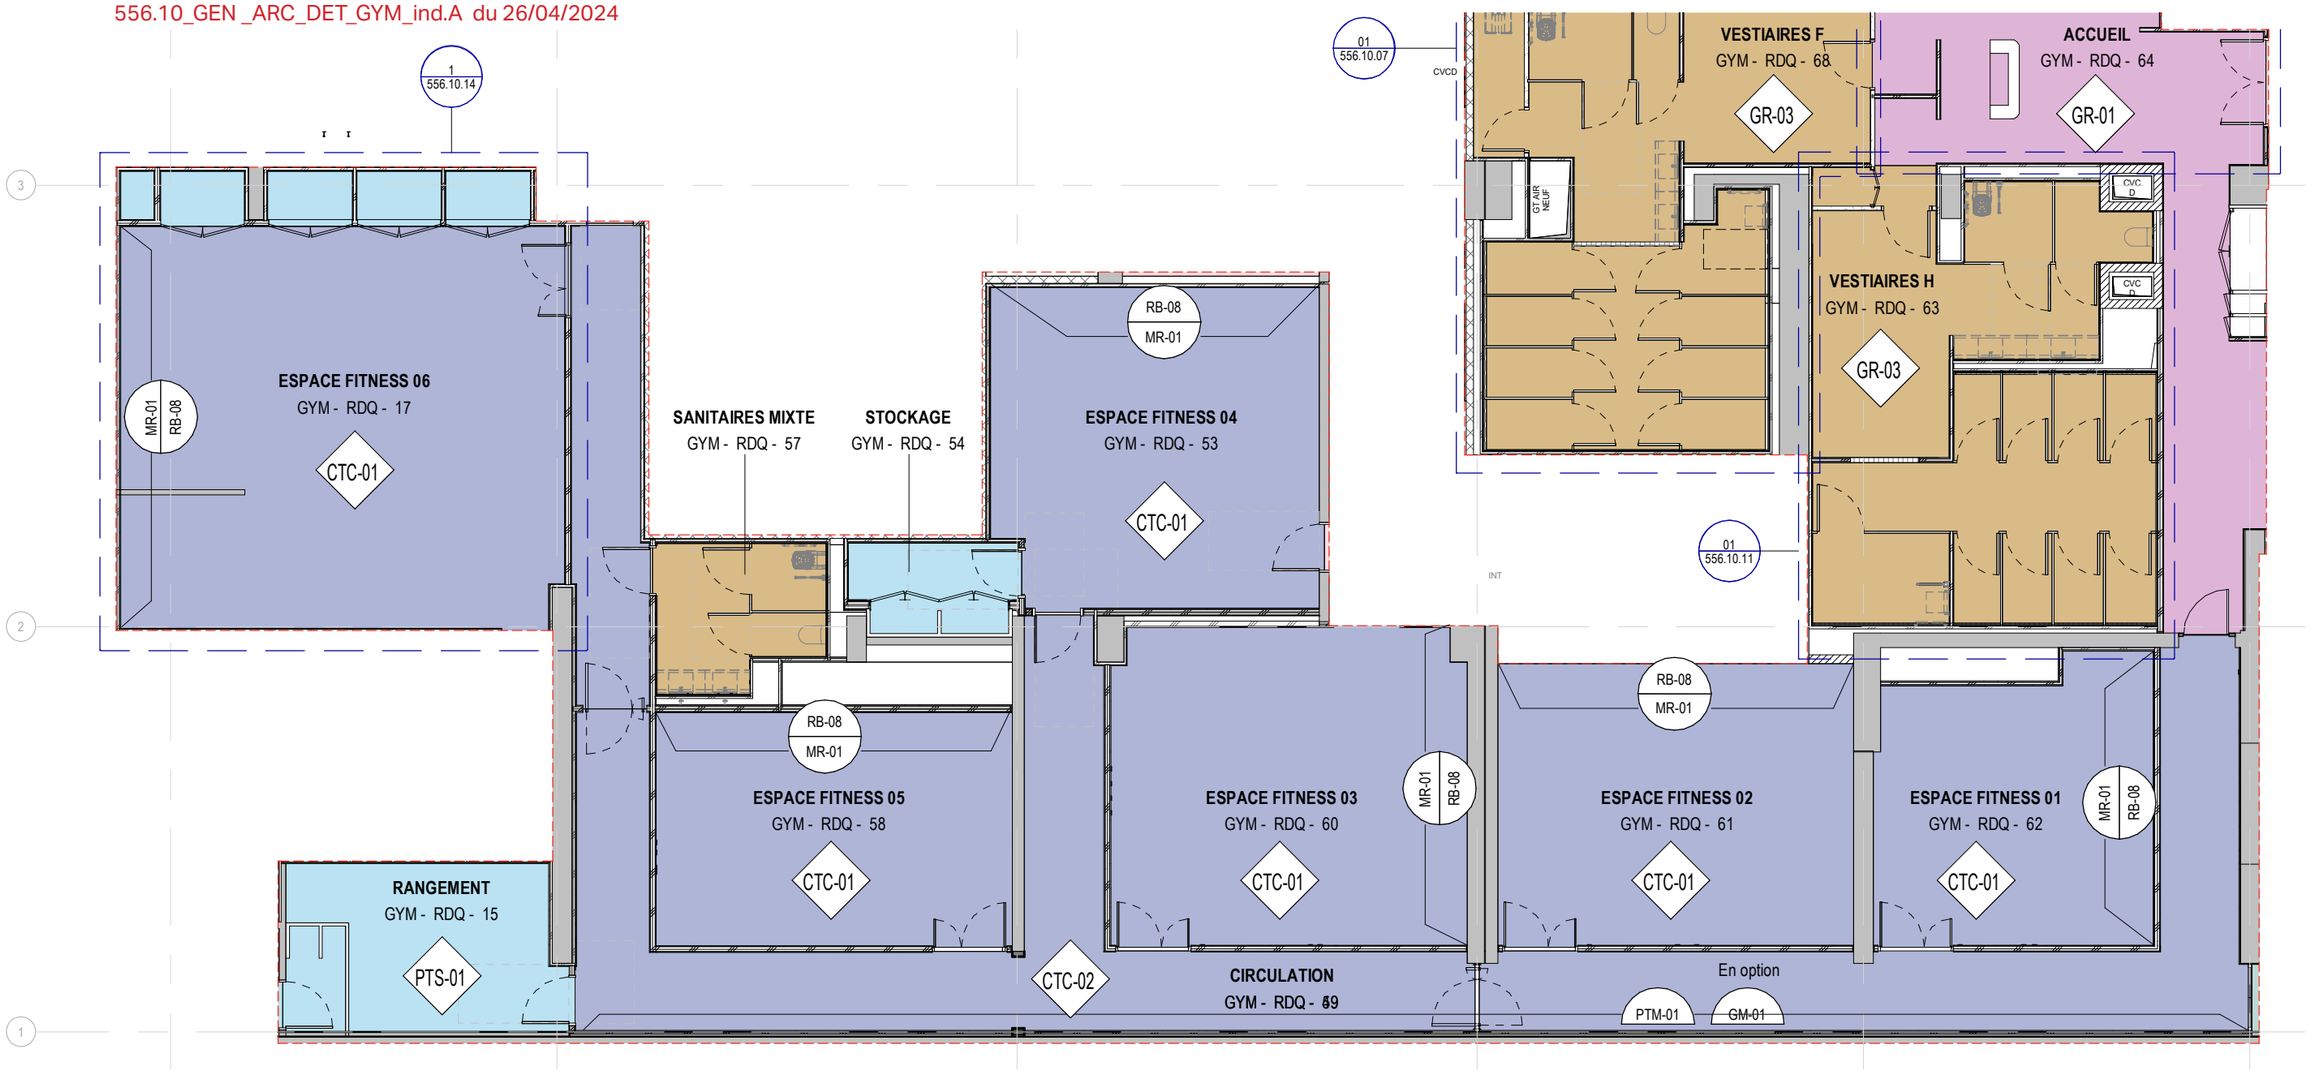


MAÎTRE D'OUVRAGE	ASSISTANT MAÎTRISE D'OUVRAGE	MAÎTRE D'ŒUVRE		TITRE						ECHELLE	DATE	
Caisse des Dépôts et des Consignations 56 rue de Lille 75007 Paris	**Co-S** 36 rue de Bagnolet 75020 Paris	**architecturestudio** 10 rue Lacuée 75012 Paris	**PROJET CAMPUS - IMMEUBLE A5** 50 avenue Pierre Mendès France 75013 Paris	ESPACE WELLNESS - Repérage des sols						1:125	16/01/2026	
				PAPMF2 AFFAIRE	PRO PHASE	AS EMETTEUR	ARC LOT	PLN TYPE DE DOC.	RDQ NIVEAU	0 INDICE	1.6.14 N° DE FEUILLE	04 N° D'ORDRE

LEGENDE

Claustra

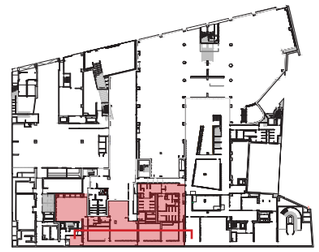

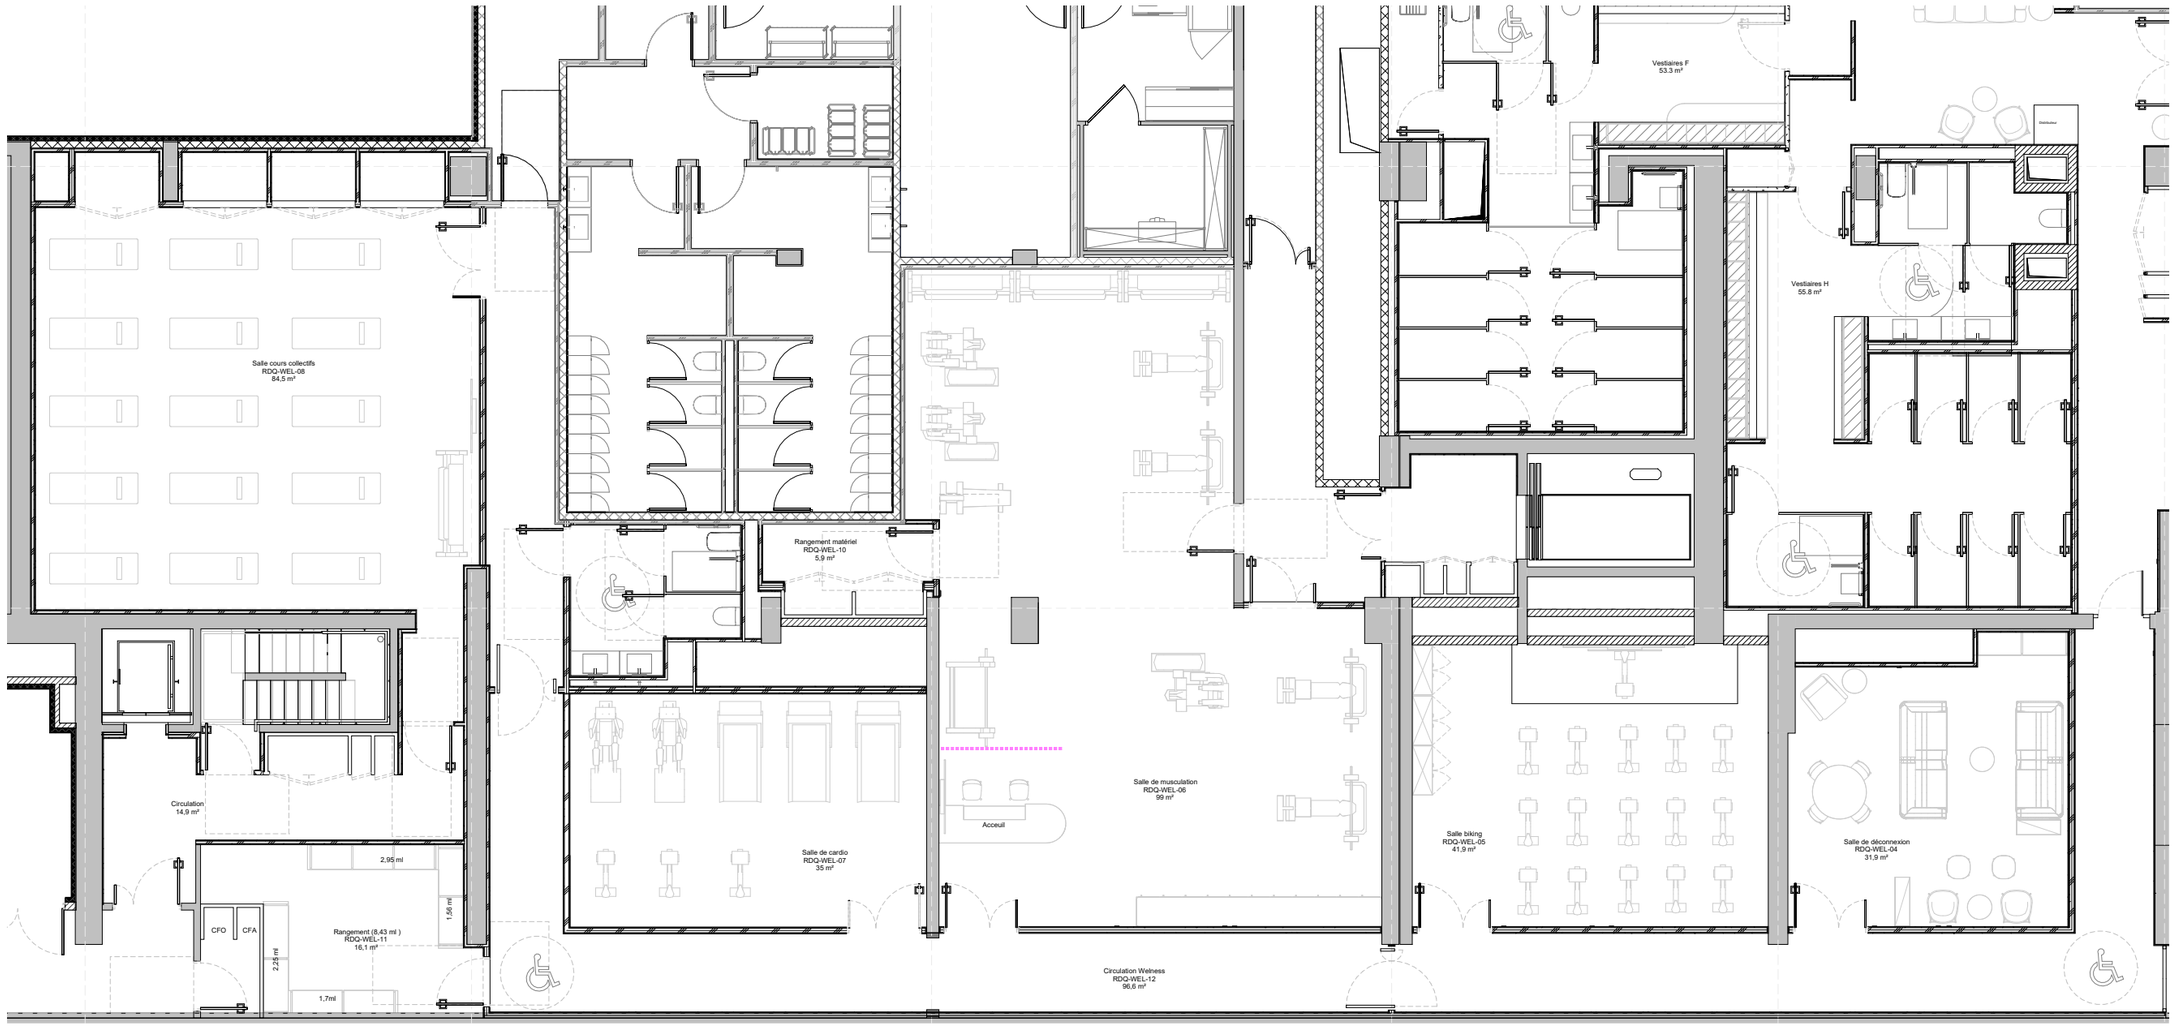

MAÎTRE D'OUVRAGE	ASSISTANT MAÎTRISE D'OUVRAGE	MAÎTRE D'ŒUVRE		TITRE						ECHELLE	DATE	
Caisse des Dépôts et des Consignations 56 rue de Lille 75007 Paris	**Co-S** 36 rue de Bagnolet 75020 Paris	**architecturestudio** 10 rue Lacuée 75012 Paris	**PROJET CAMPUS - IMMEUBLE A5** 50 avenue Pierre Mendès France 75013 Paris	ESPACE WELLNESS - Repérage des cloisons						1:125	16/01/2026	
				PAPMF2 AFFAIRE	PRO PHASE	AS EMETTEUR	ARC LOT	PLN TYPE DE DOC.	RDQ NIVEAU	0 INDICE	1.6.14 N° DE FEUILLE	05 N° D'ORDRE

LEGENDE

FP-03


DALLE EN FIBRES DE BOIS - ORGANIC MINERAL
LOT PLF
CODE: FP-03
LOCALISATION: ZONES BUREAUX TOUS NIVEAUX, GYM, RDQ
FABRICANT: KNAUF
NOM DU MODELE: ORGANIC MINERAL
TAILLE: 60 X 60 AVEC DECOUPES SELON CALEPINAGE ARCHITECTE
COULEUR: AU CHOIX DE L'ARCHITECTE

FP-04

FP PLAQUES DE PLATRE A PEINDRE
LOT PLF
CODE: FP-04
LOCALISATION: SELON REPERAGE PLAFOND
FINITION: LOT PEINTURE - COULEUR AU
CHOIX DE L'ARCHITECTE
NOTE: TRAPPE INVISIBLE A PREVOIR
SELON BESOIN TECHNIQUE

FP-05

FP PLAQUES DE PLATRE HYDRO A PEINDRE
LOT PLF
CODE: FP-05
LOCALISATION: ZONES HUMIDES
FINITION: LOT PEINTURE - COULEUR AU
CHOIX DE L'ARCHITECTE
NOTE: TRAPPE INVISIBLE A PREVOIR
SELON BESOIN TECHNIQUE

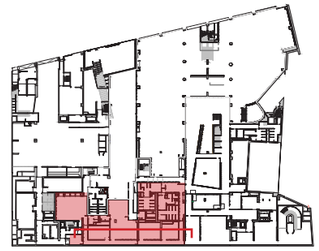

NB: Repérage des plafonds et luminaires hors-travaux preneur, à la charge du bailleur.


Document bailleur de référence :
556.10_GEN _ARC_DET_GYM_ind.A du 26/04/2024




MAÎTRE D'OUVRAGE	ASSISTANT MAÎTRISE D'OUVRAGE	MAÎTRE D'ŒUVRE		TITRE						ECHELLE	DATE	
Caisse des Dépôts et des Consignations 56 rue de Lille 75007 Paris	**Co-S** 36 rue de Bagnolet 75020 Paris	**architecturestudio** 10 rue Lacuée 75012 Paris	**PROJET CAMPUS - IMMEUBLE A5** 50 avenue Pierre Mendès France 75013 Paris	ESPACE WELLNESS - Repérage des plafonds et luminaires						1:125	16/01/2026	
				PAPMF2 AFFAIRE	PRO PHASE	AS EMETTEUR	ARC LOT	PLN TYPE DE DOC.	RDQ NIVEAU	0 INDICE	1.6.14 N° DE FEUILLE	06 N° D'ORDRE

LEGENDE


- Mobilier et agencement sur mesure prévu au marché travaux courant
- Mobilier et agencement sur mesure prévu au marché travaux preneur
- Plantes plastiques
- Équipement prévu au marché courant

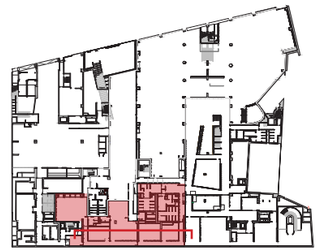

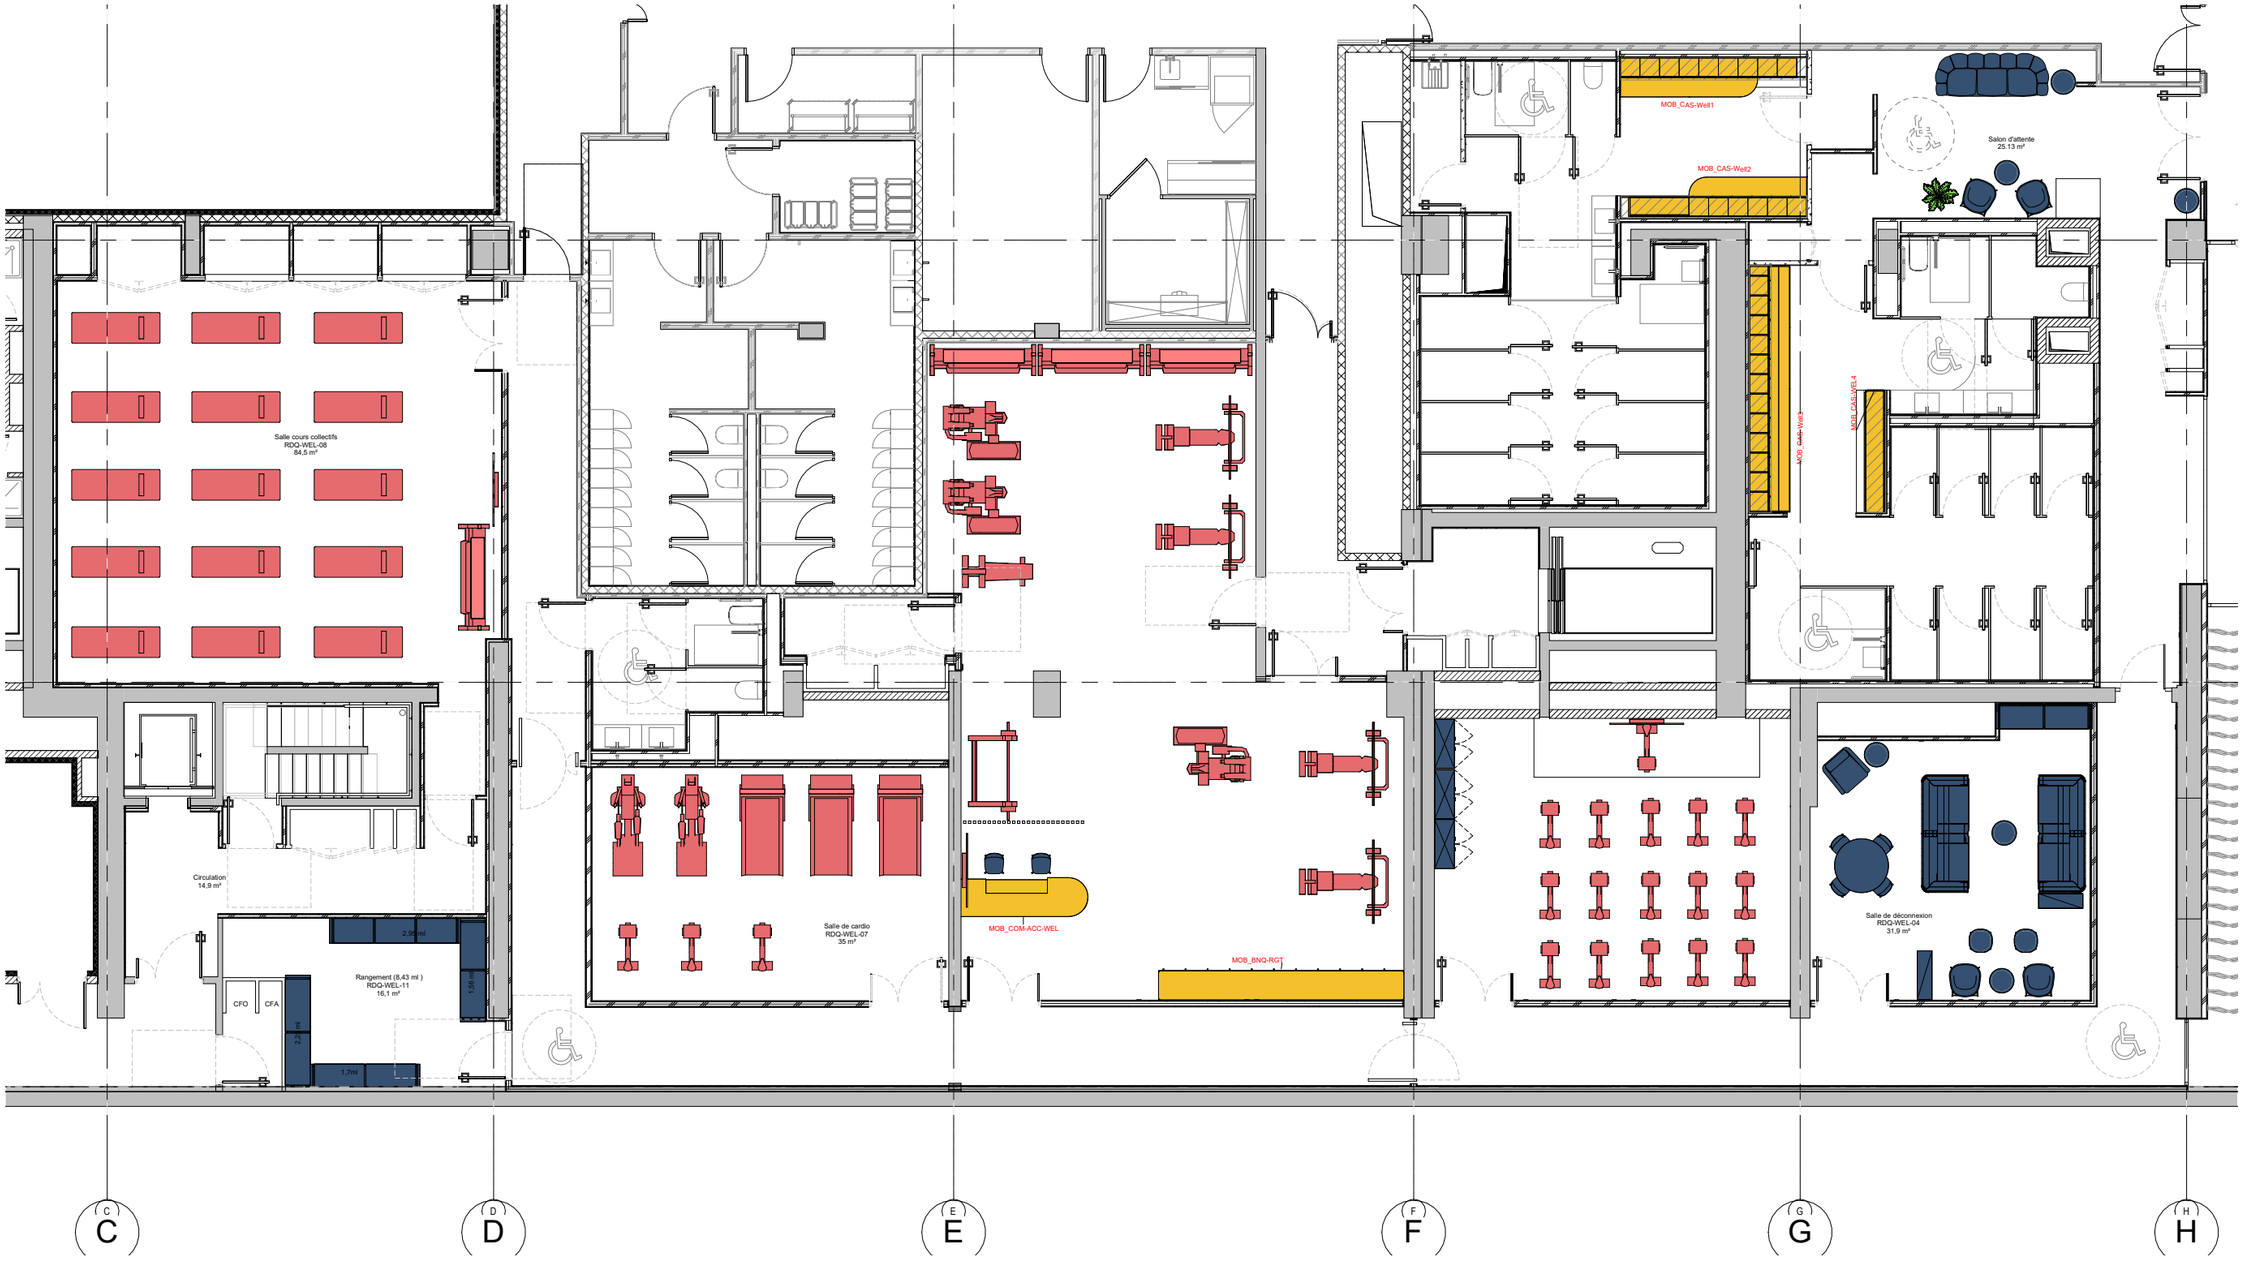


MAÎTRE D'OUVRAGE	ASSISTANT MAÎTRISE D'OUVRAGE	MAÎTRE D'ŒUVRE		TITRE						ECHELLE	DATE	
Caisse des Dépôts et des Consignations 56 rue de Lille 75007 Paris	**Co-S** 36 rue de Bagnolet 75020 Paris	**architecturestudio** 10 rue Lacuée 75012 Paris	**PROJET CAMPUS - IMMEUBLE A5** 50 avenue Pierre Mendès France 75013 Paris	ESPACE WELLNESS - Repérage du mobilier et agencement						1:125	16/01/2026	
				PAPMF2 AFFAIRE	PRO PHASE	AS EMETTEUR	ARC LOT	PLN TYPE DE DOC.	RDQ NIVEAU	0 INDICE	1.6.14 N° DE FEUILLE	07 N° D'ORDRE

Comptoir d'accueil h100 (MOB_COM-ACC-WEL)

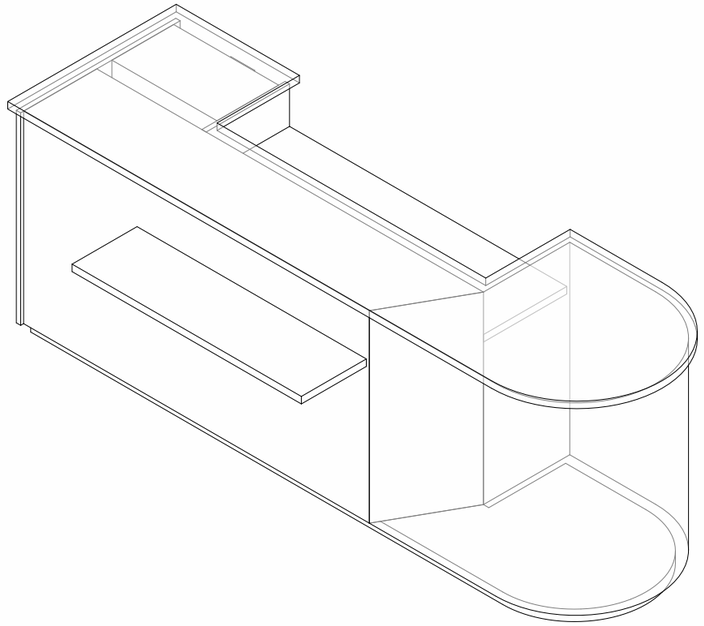


Axonométrie

Echelle:

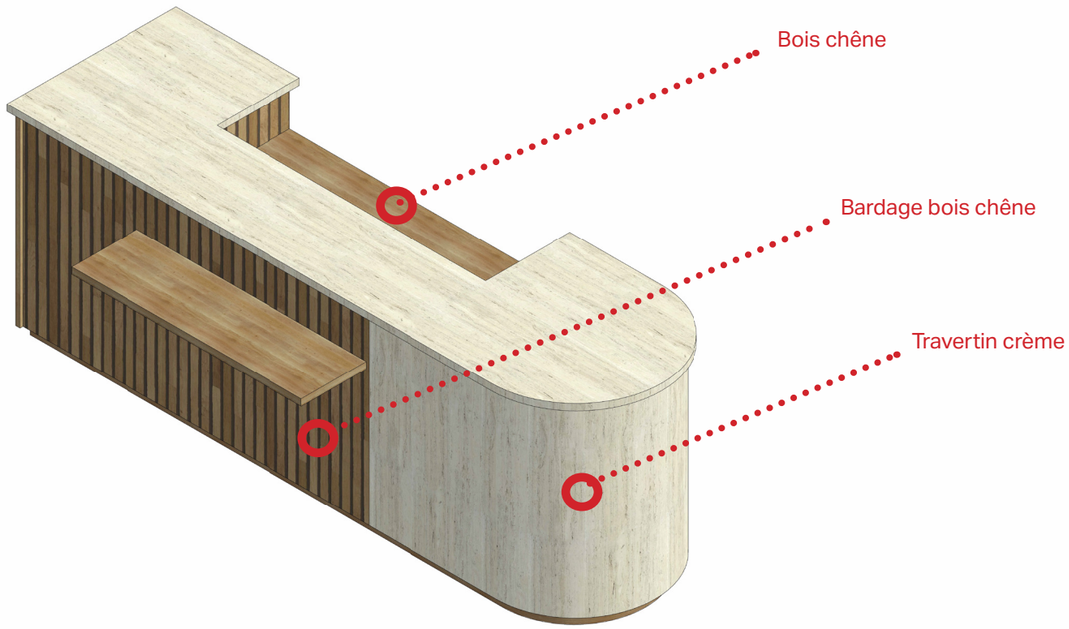


Axonométrie texturée

Echelle:

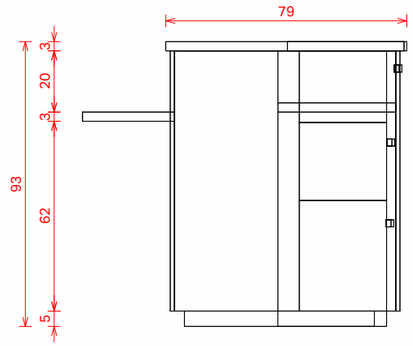


Coupe de détail

Echelle: 1 : 20

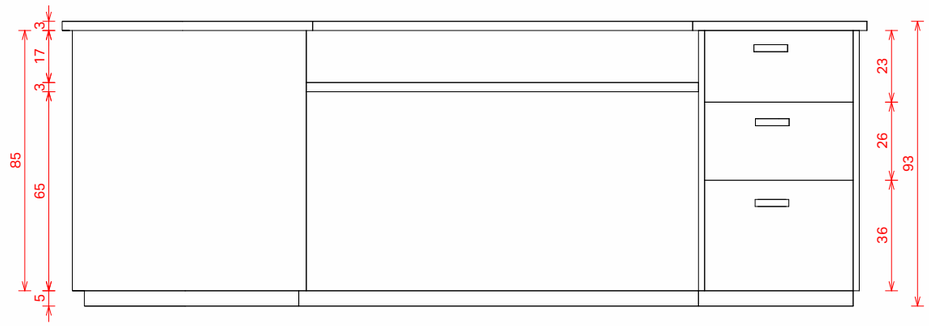

Elévation arrière1

Echelle: 1 : 20

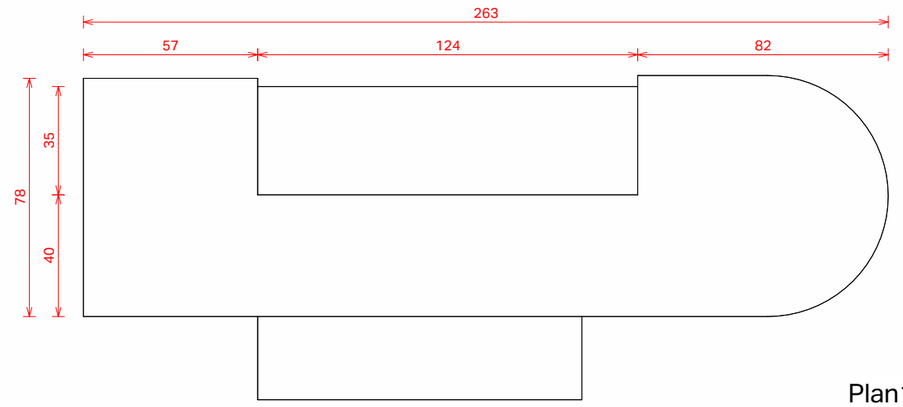


Plan1

Echelle: 1 : 20


MAÎTRE D'OUVRAGE	ASSISTANT MAÎTRISE D'OUVRAGE	MAÎTRE D'ŒUVRE		TITRE						ECHELLE	DATE	
Caisse des Dépôts et des Consignations 56 rue de Lille 75007 Paris	**Co-S** 36 rue de Bagnolet 75020 Paris	**architecturestudio** 10 rue Lacuée 75012 Paris	**PROJET CAMPUS - IMMEUBLE A5** 50 avenue Pierre Mendès France 75013 Paris	ESPACE WELLNESS - Détails Comptoir d'accueil - MOB_COM-ACC-WEL						1:20	16/01/2026	
				PAPMF2 AFFAIRE	PRO PHASE	AS EMETTEUR	ARC LOT	DET TYPE DE DOC.	RDQ NIVEAU	0 INDICE	1.6.14 N° DE FEUILLE	08 N° D'ORDRE


Banquette avec rangements (MOB_BQT-RGT)

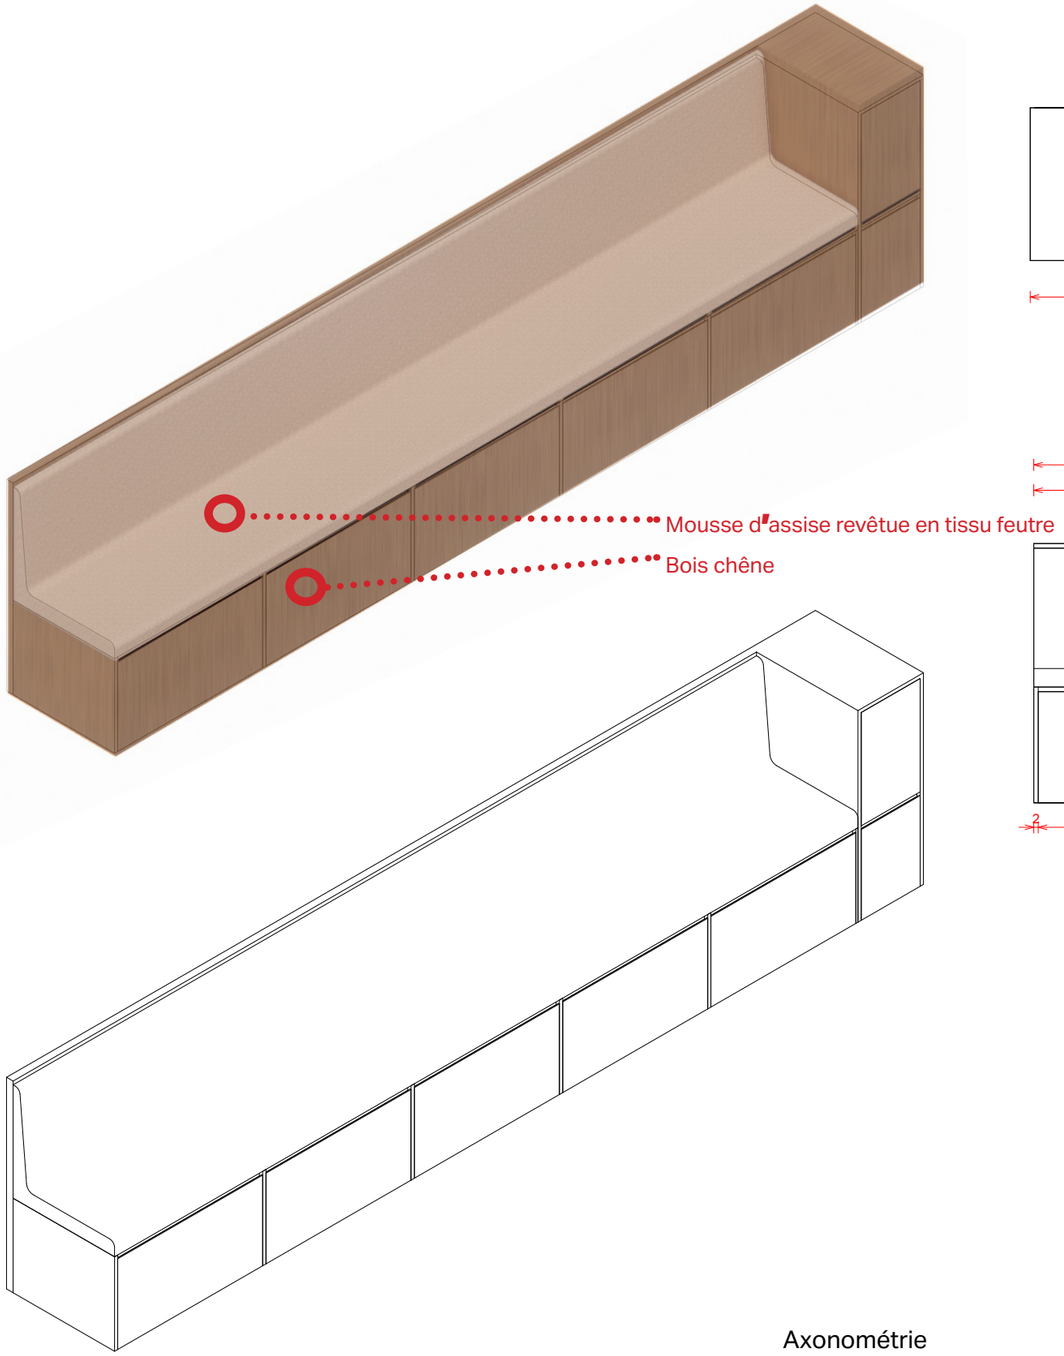

Axonométrie


Echelle:

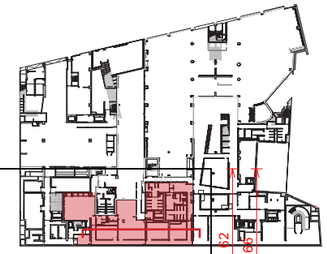

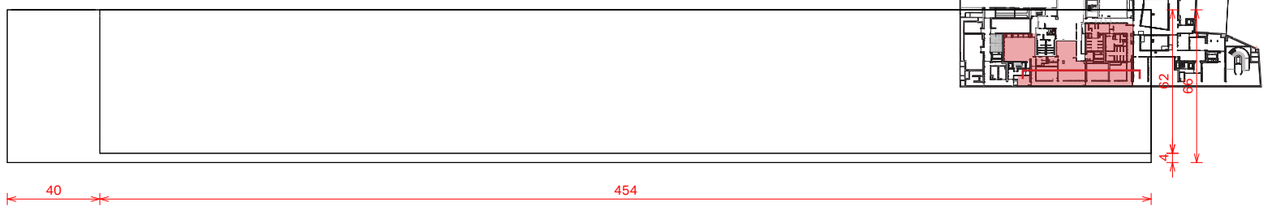


Plan détaillé

Echelle: 1 : 25

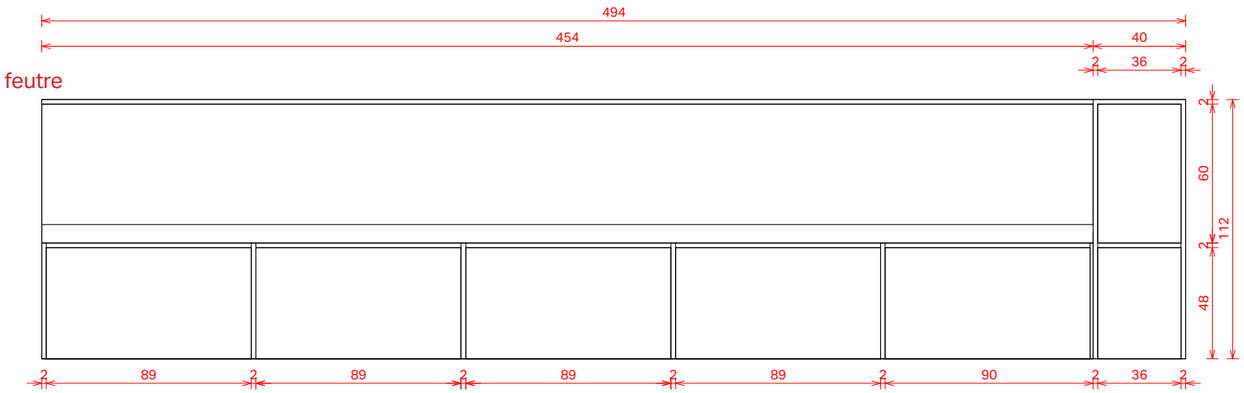


Elévation arrière

Echelle: 1 : 25

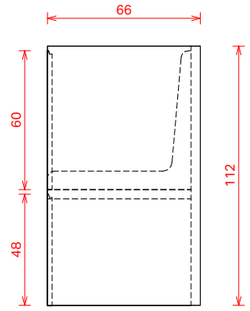

Elévation de gauche

Echelle: 1 : 25

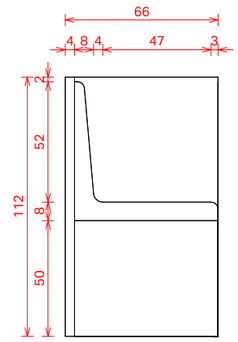


Coupe de détail B

Echelle: 1 : 25

MAÎTRE D'OUVRAGE	ASSISTANT MAÎTRISE D'OUVRAGE	MAÎTRE D'ŒUVRE		TITRE	ECHELLE	DATE
Caisse des Dépôts et des Consignations 56 rue de Lille 75007 Paris	**Co-S** 36 rue de Bagnolet 75020 Paris	**architecturestudio** 10 rue Lacuée 75012 Paris	**PROJET CAMPUS - IMMEUBLE A5** 50 avenue Pierre Mendès France 75013 Paris	ESPACE WELLNESS - Détails Banquette avec rangements - MOB_BQT-RGT	1:20	16/01/2026

PAPMF2	PRO	AS	ARC	DET	RDQ	0	1.6.14	09
AFFAIRE	PHASE	EMETTEUR	LOT	TYPE DE DOC.	NIVEAU	INDICE	N° DE FEUILLE	N° D'ORDRE

Casiers Vestiaires Wellness

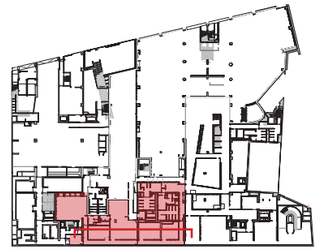

Casiers (68) :

- 61 casiers
  L40 ; P40 ; H100
- 7 casiers
  L40 ; P40 ; H149

Détail :

- Vestiaire F
31 casiers hauteur 100cm
3 casiers hauteur 149cm

- Vestiaire H
30 casiers hauteur 100cm
4 casiers hauteur 149cm

Tablettes “beauté” (2) :

- Tablette Vestiaire Femme
  L120 ; P40 ; H103
- Tablette Vestiaire Homme
  L88 ; P40 ; H103

Banquettes / étagères chaussures (3) :

- Banquette Vestiaire Femme
  L280 ; P40 ; H50
- Banquette Vestiaire Femme
  L240 ; P40 ; H50
- Banquette Vestiaire Homme
  L500 ; P40 ; H50

Serrures OJMAR

Serrure “invisible”
L10.8 ; l6.5 ; P7.8


Bout sortant visible 2cm.

Casiers LOGIFLEX

“Blocs” de quatre
L80 ; P40 : H200
“Blocs” de deux et “blocs” de modèles bas disponibles.






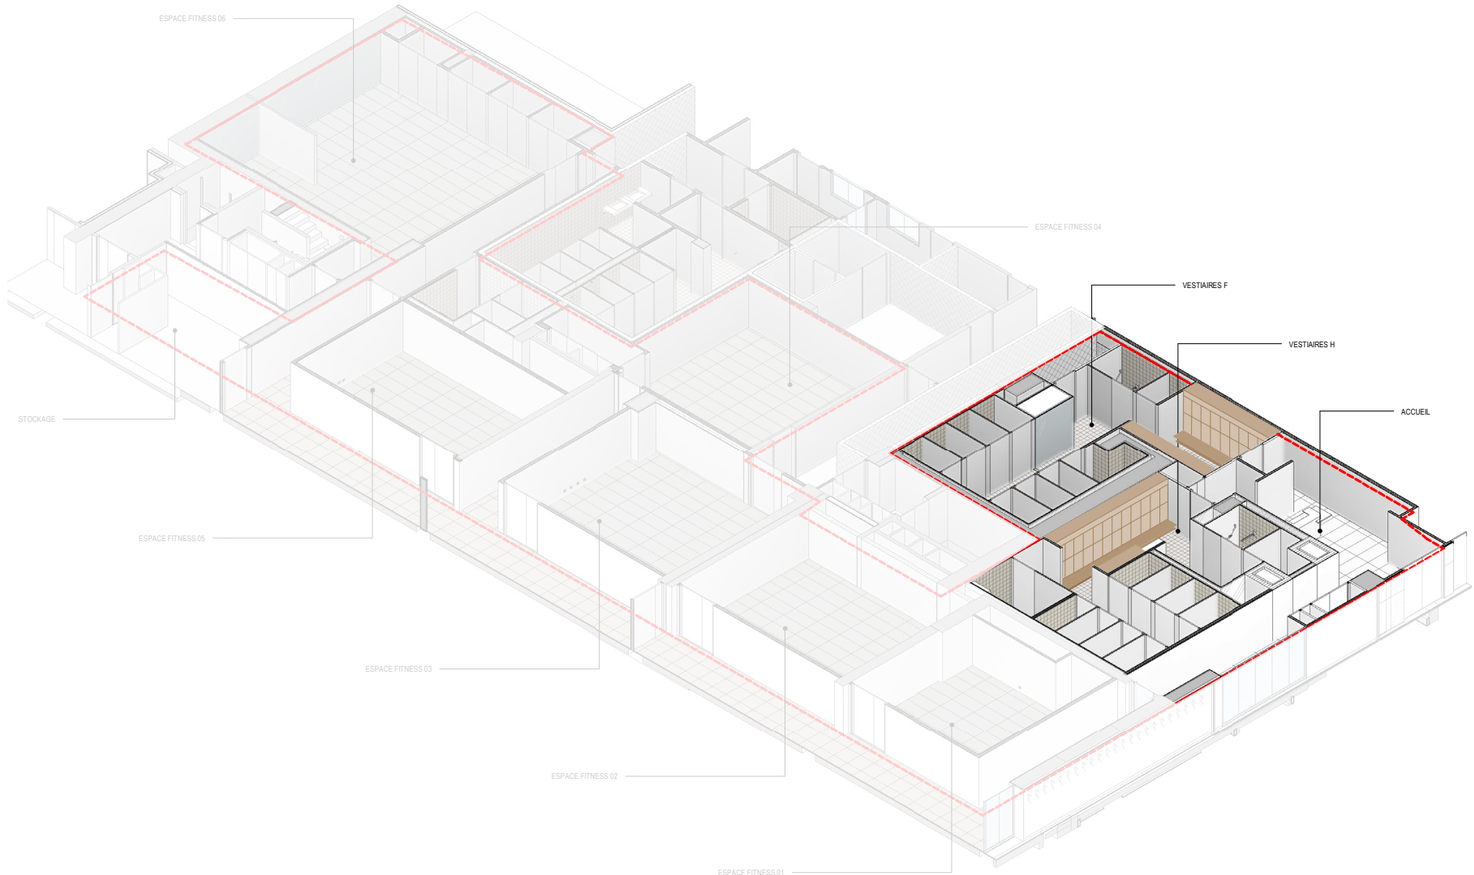

MAÎTRE D'OUVRAGE	ASSISTANT MAÎTRISE D'OUVRAGE	MAÎTRE D'ŒUVRE		TITRE						ECHELLE	DATE	
Caisse des Dépôts et des Consignations 56 rue de Lille 75007 Paris	**Co-S** 36 rue de Bagnolet 75020 Paris	**architecturestudio** 10 rue Lacuée 75012 Paris	**PROJET CAMPUS - IMMEUBLE A5** 50 avenue Pierre Mendès France 75013 Paris	ESPACE WELLNESS - Détails Casiers vestiaires							16/01/2026	
				PAPMF2 AFFAIRE	PRO PHASE	AS EMETTEUR	ARC LOT	DET TYPE DE DOC.	RDQ NIVEAU	0 INDICE	1.6.14 N° DE FEUILLE	10 N° D'ORDRE


Casiers vestiaires 1 (CAS-Well1)

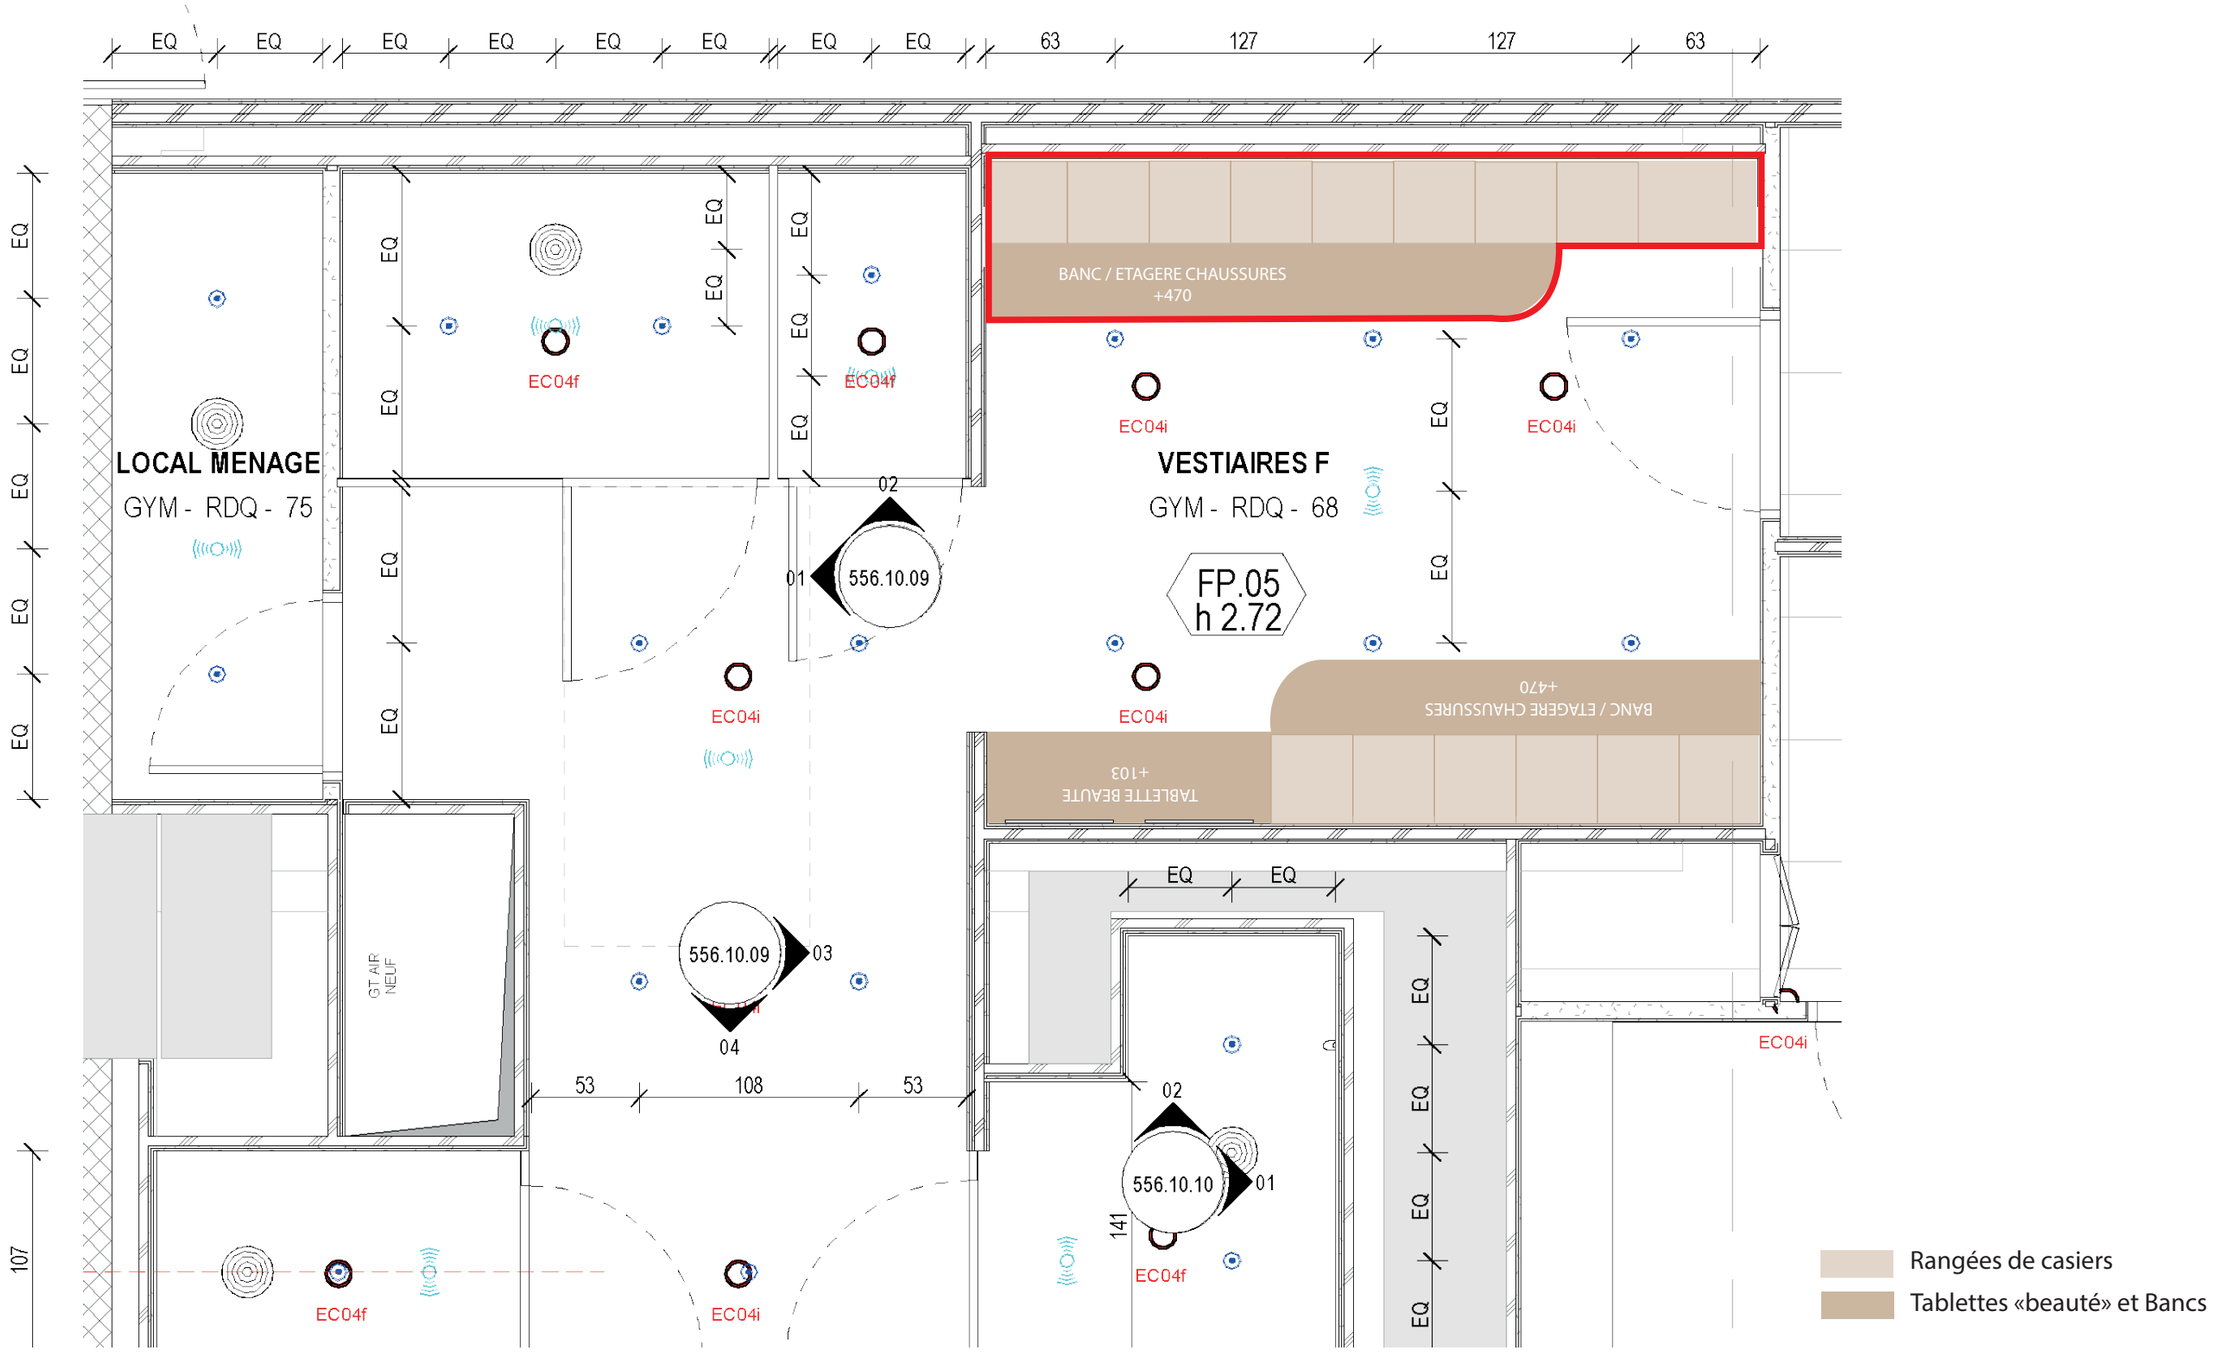


MAÎTRE D'OUVRAGE	ASSISTANT MAÎTRISE D'OUVRAGE	MAÎTRE D'ŒUVRE		TITRE	ECHELLE	DATE
Caisse des Dépôts et des Consignations 56 rue de Lille 75007 Paris	**Co-S** 36 rue de Bagnolet 75020 Paris	**architecturestudio** 10 rue Lacuée 75012 Paris	**PROJET CAMPUS - IMMEUBLE A5** 50 avenue Pierre Mendès France 75013 Paris	ESPACE WELLNESS - Détails Casiers vestiaires 1 - CAS-Well1	1:20	16/01/2026


PAPMF2	PRO	AS	ARC	DET	RDQ	0	1.6.14	11
AFFAIRE	PHASE	EMETTEUR	LOT	TYPE DE DOC.	NIVEAU	INDICE	N° DE FEUILLE	N° D'ORDRE

Casiers vestiaires 1 (MOB_CAS-Well1)

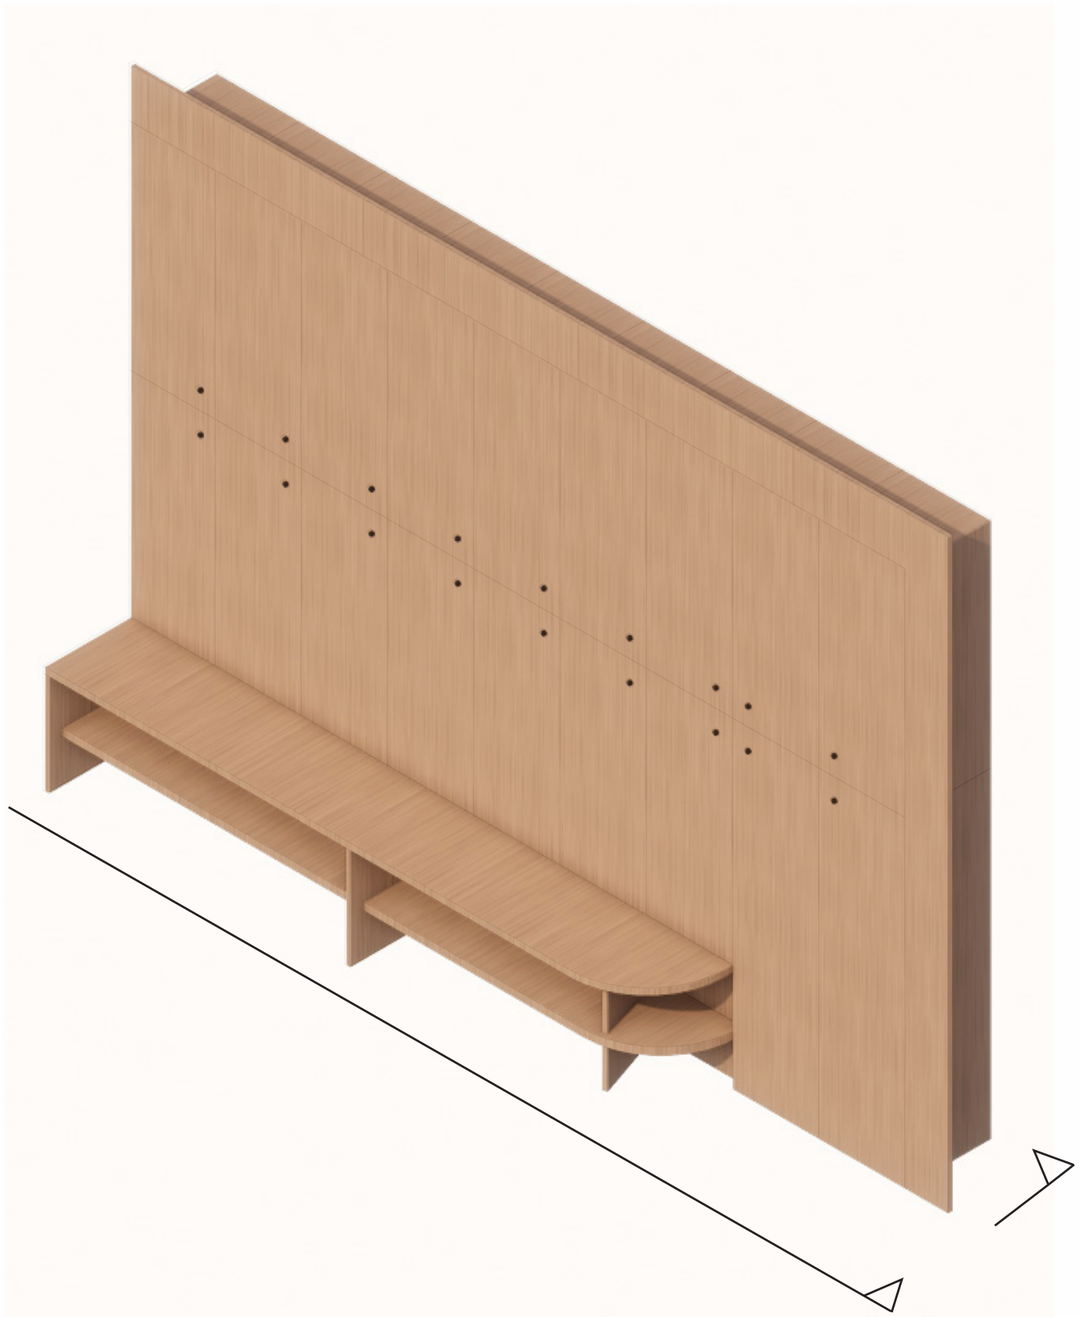

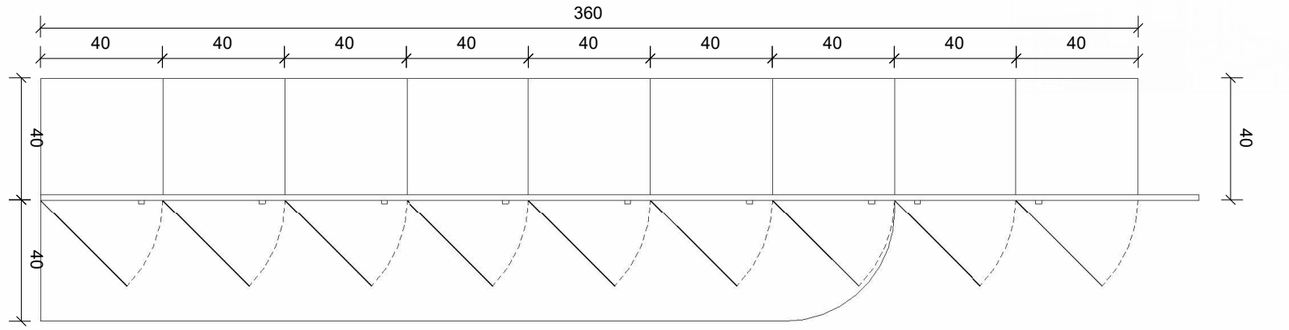


PLAN

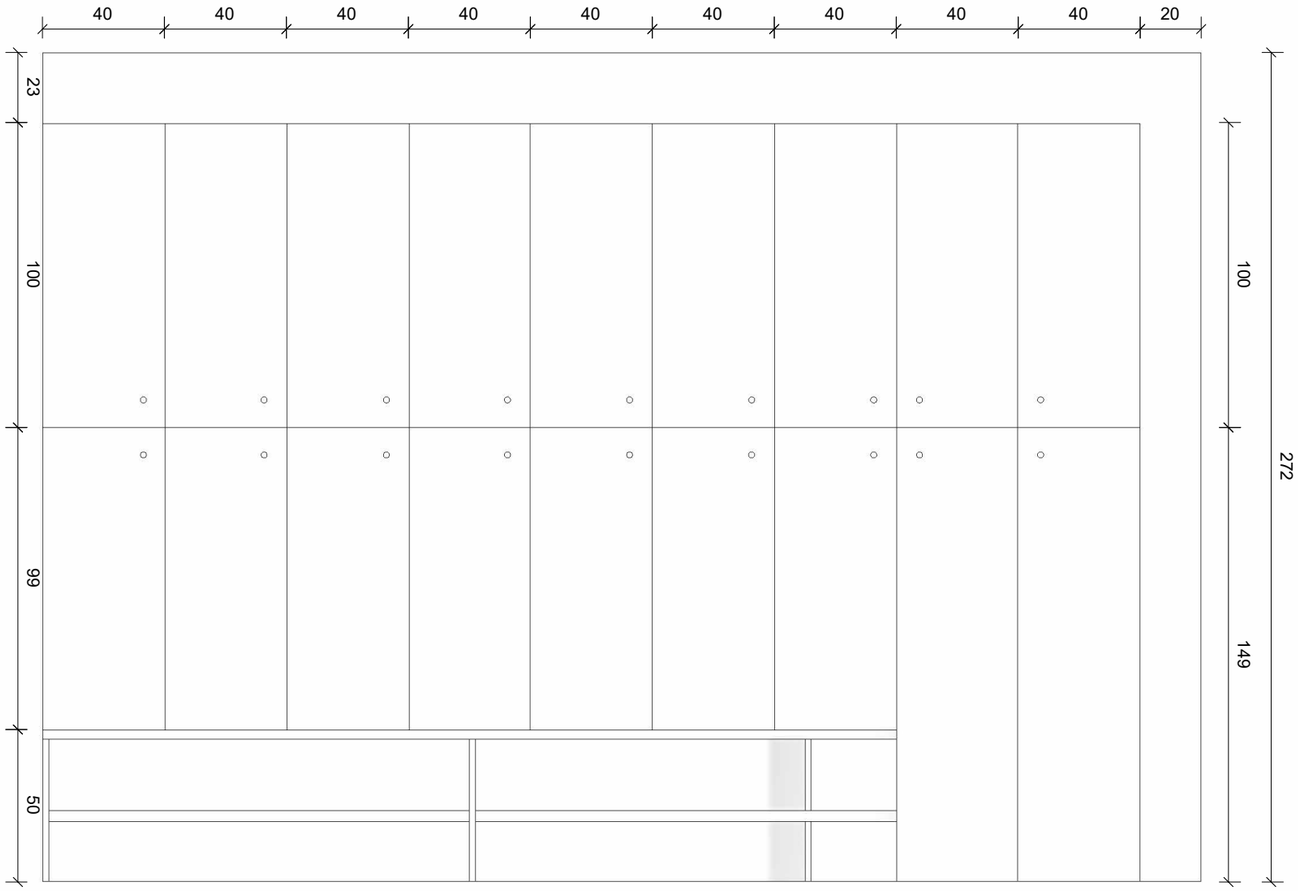


ELEVATION


MAÎTRE D'OUVRAGE	ASSISTANT MAÎTRISE D'OUVRAGE	MAÎTRE D'ŒUVRE		TITRE						ECHELLE	DATE	
Caisse des Dépôts et des Consignations 56 rue de Lille 75007 Paris	**Co-S** 36 rue de Bagnolet 75020 Paris	**architecturestudio** 10 rue Lacuée 75012 Paris	**PROJET CAMPUS - IMMEUBLE A5** 50 avenue Pierre Mendès France 75013 Paris	ESPACE WELLNESS - Détails Casiers vestiaires 1 - MOB_CAS-Well1						1:20	16/01/2026	
				PAPMF2 AFFAIRE	PRO PHASE	AS EMETTEUR	ARC LOT	DET TYPE DE DOC.	RDQ NIVEAU	0 INDICE	1.6.14 N° DE FEUILLE	12 N° D'ORDRE

Casiers vestiaires 1 (MOB_CAS-Well1)

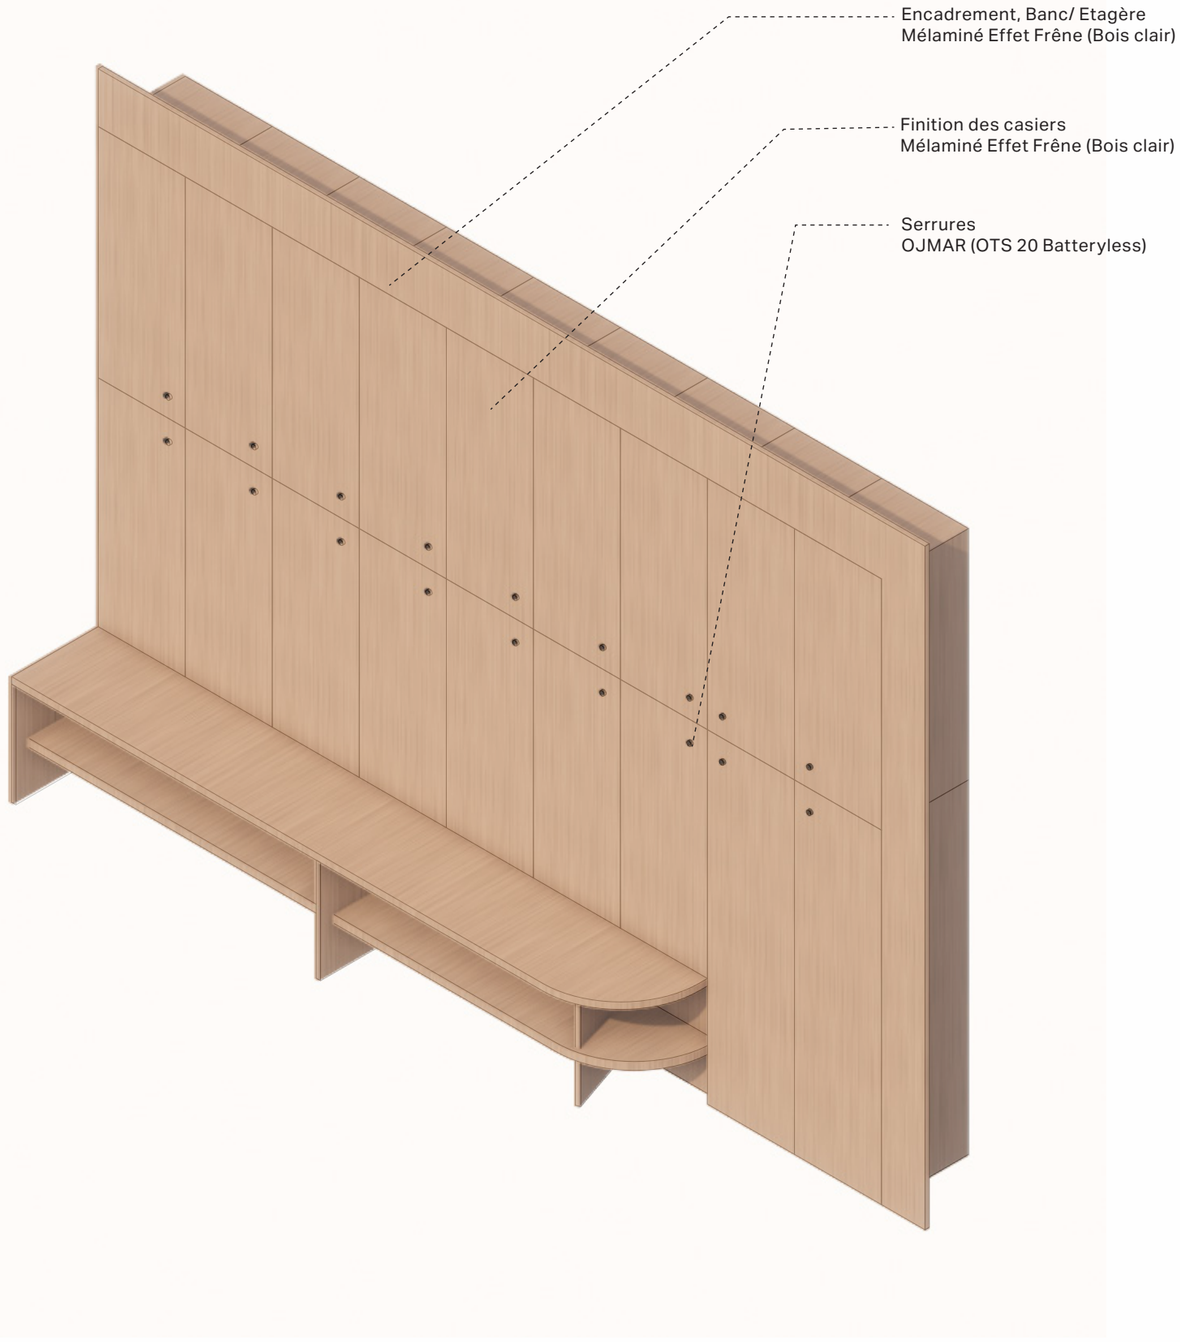

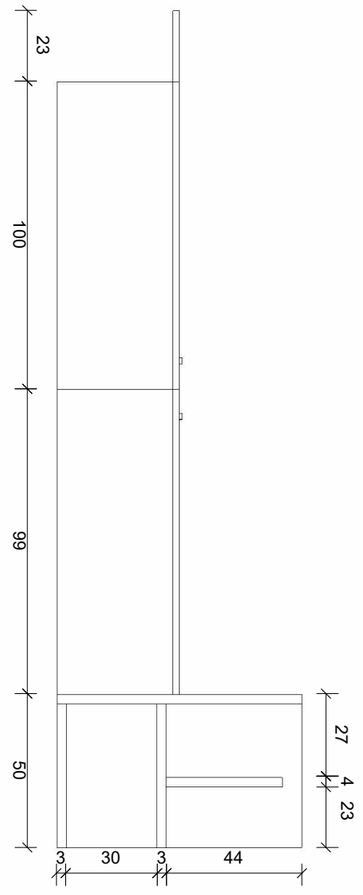


ELEVATION

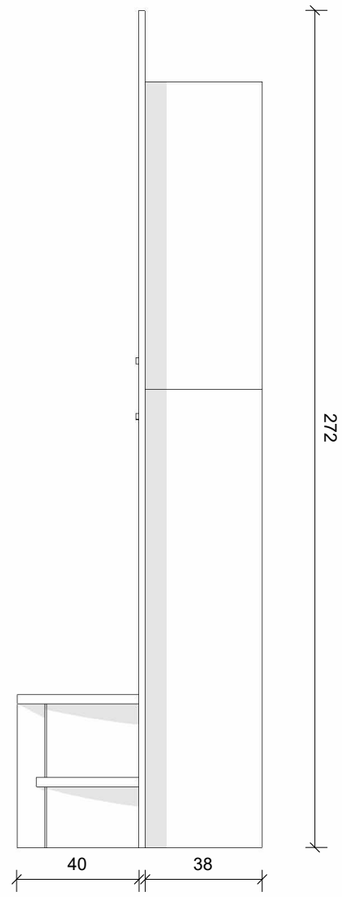

COUPE


MAÎTRE D'OUVRAGE	ASSISTANT MAÎTRISE D'OUVRAGE	MAÎTRE D'ŒUVRE		TITRE						ECHELLE	DATE	
Caisse des Dépôts et des Consignations 56 rue de Lille 75007 Paris	**Co-S** 36 rue de Bagnolet 75020 Paris	**architecturestudio** 10 rue Lacuée 75012 Paris	**PROJET CAMPUS - IMMEUBLE A5** 50 avenue Pierre Mendès France 75013 Paris	ESPACE WELLNESS - Détails Casiers vestiaires 1 - MOB_CAS-Well1						1:20	16/01/2026	
				PAPMF2 AFFAIRE	PRO PHASE	AS EMETTEUR	ARC LOT	DET TYPE DE DOC.	RDQ NIVEAU	0 INDICE	1.6.14 N° DE FEUILLE	13 N° D'ORDRE


Casiers vestiaires 2 (MOB_CAS-Well2)

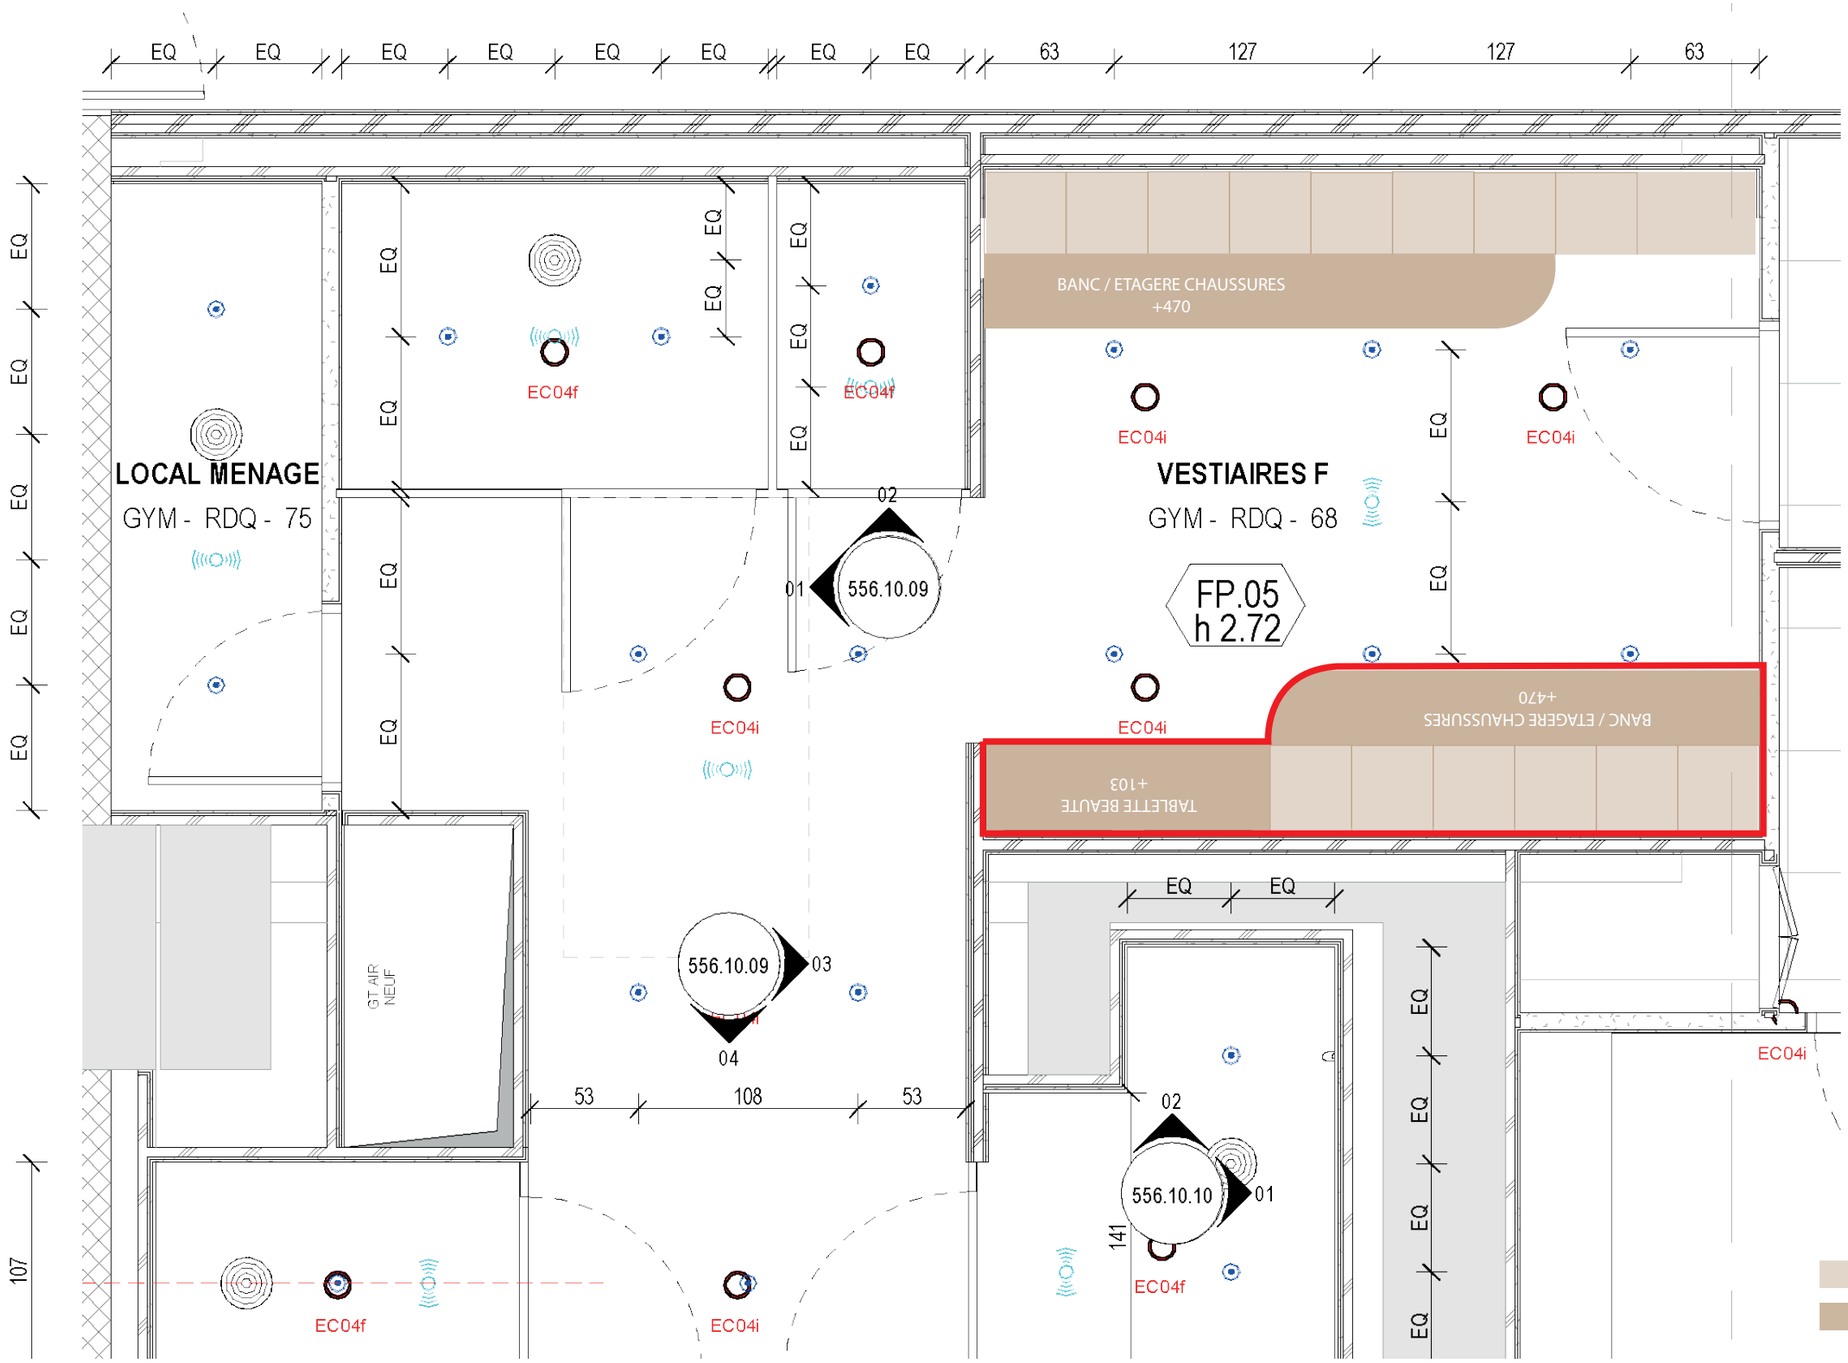


MAÎTRE D'OUVRAGE	ASSISTANT MAÎTRISE D'OUVRAGE	MAÎTRE D'ŒUVRE		TITRE						ECHELLE	DATE	
Caisse des Dépôts et des Consignations 56 rue de Lille 75007 Paris	**Co-S** 36 rue de Bagnolet 75020 Paris	**architecturestudio** 10 rue Lacuée 75012 Paris	**PROJET CAMPUS - IMMEUBLE A5** 50 avenue Pierre Mendès France 75013 Paris	ESPACE WELLNESS - Détails Casiers vestiaires 2 - MOB_CAS-Well2						1:20	16/01/2026	
				PAPMF2 AFFAIRE	PRO PHASE	AS EMETTEUR	ARC LOT	DET TYPE DE DOC.	RDQ NIVEAU	0 INDICE	1.6.14 N° DE FEUILLE	14 N° D'ORDRE

Casiers vestiaires 2 (MOB_CAS-Well2)

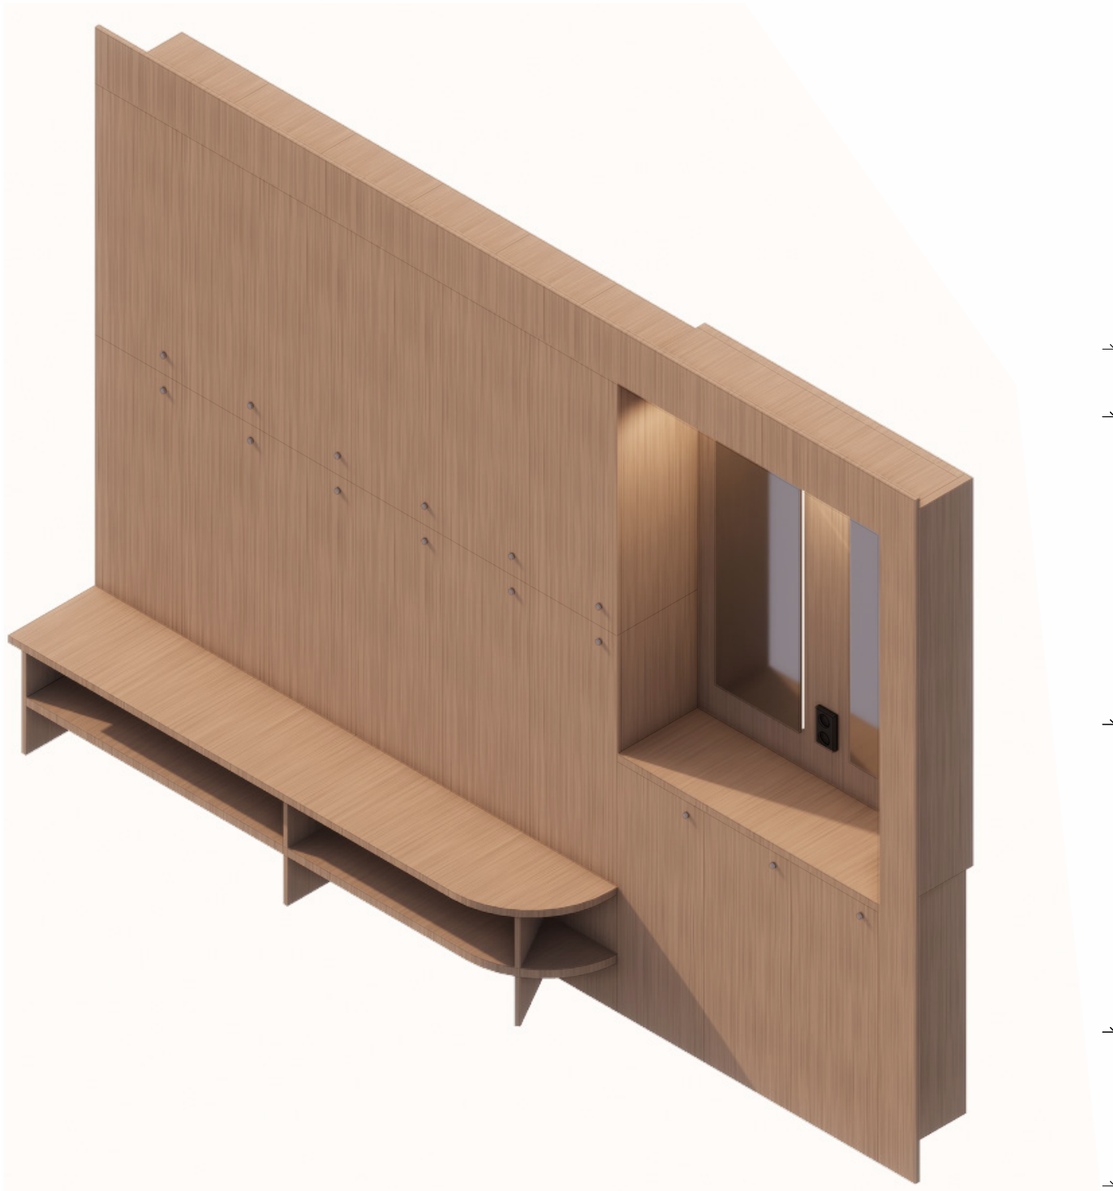

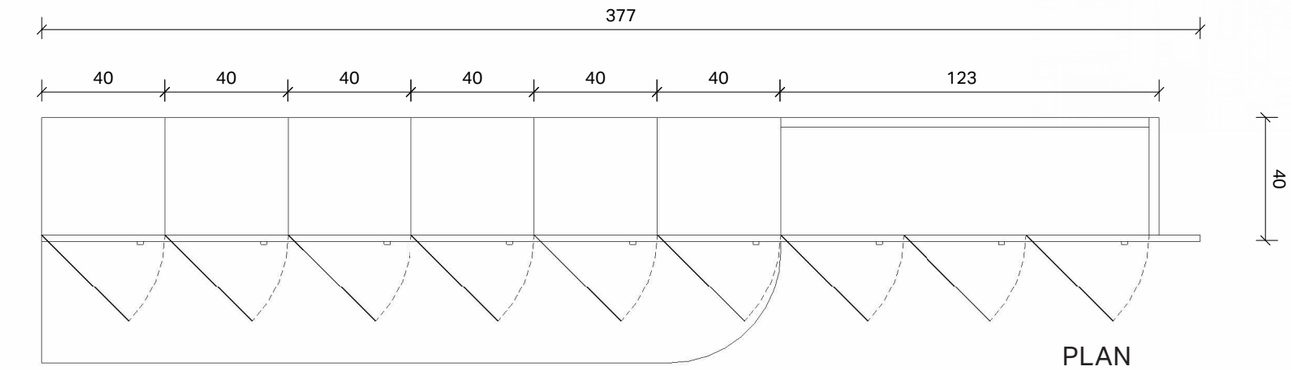

PLAN

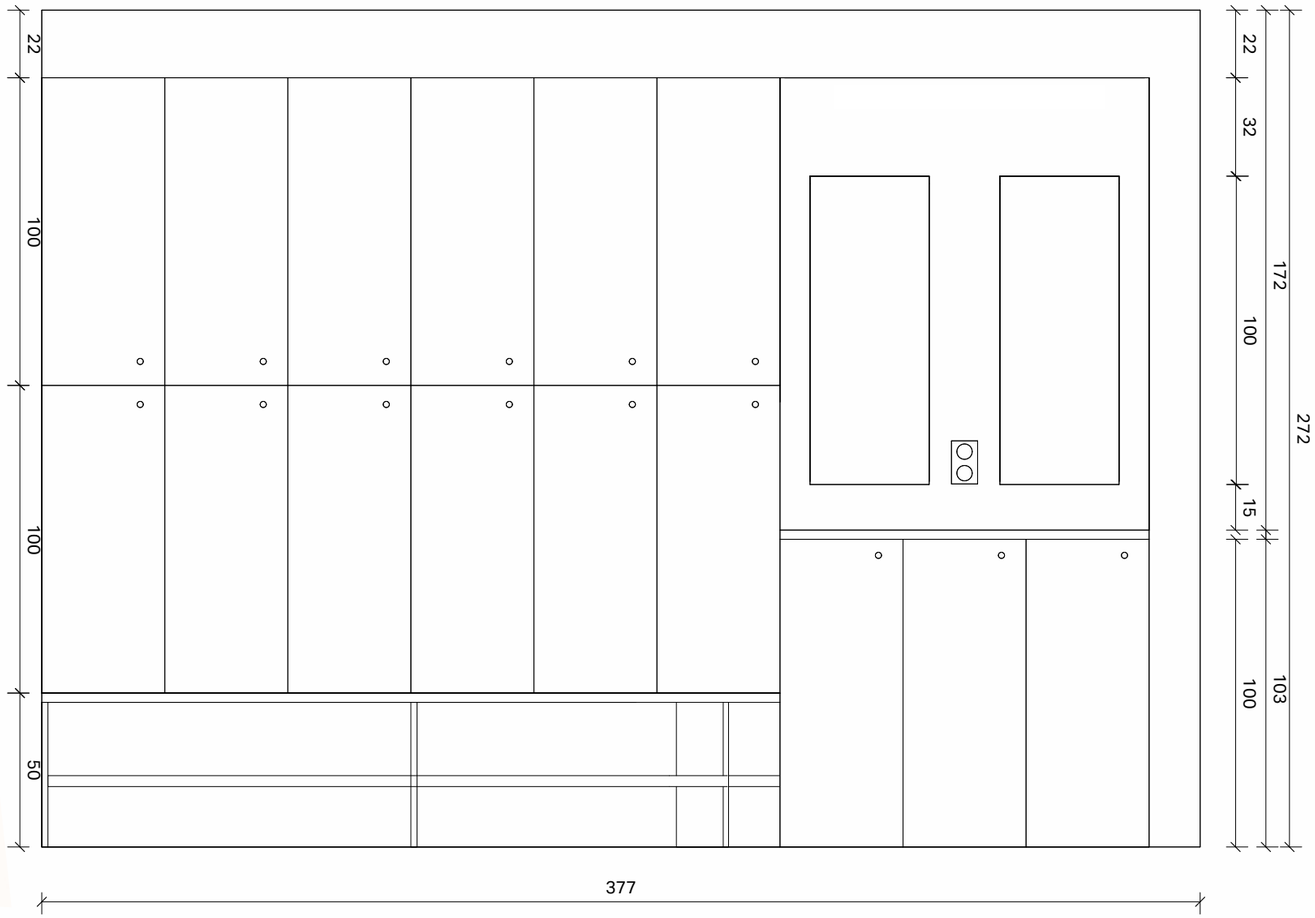


ELEVATION

MAÎTRE D'OUVRAGE	ASSISTANT MAÎTRISE D'OUVRAGE	MAÎTRE D'ŒUVRE		TITRE	ECHELLE	DATE
Caisse des Dépôts et des Consignations 56 rue de Lille 75007 Paris	**Co-S** 36 rue de Bagnolet 75020 Paris	**architecturestudio** 10 rue Lacuée 75012 Paris	**PROJET CAMPUS - IMMEUBLE A5** 50 avenue Pierre Mendès France 75013 Paris	ESPACE WELLNESS - Détails Casiers vestiaires 2 - MOB_CAS-Well2	1:25	16/01/2026

AFFAIRE	PHASE	EMETTEUR	LOT	TYPE DE DOC.	NIVEAU	INDICE	N° DE FEUILLE	N° D'ORDRE
PAPMF2	PRO	AS	ARC	DET	RDQ	0	1.6.14	15

Casiers vestiaires 2 (MOB_CAS-Well2)

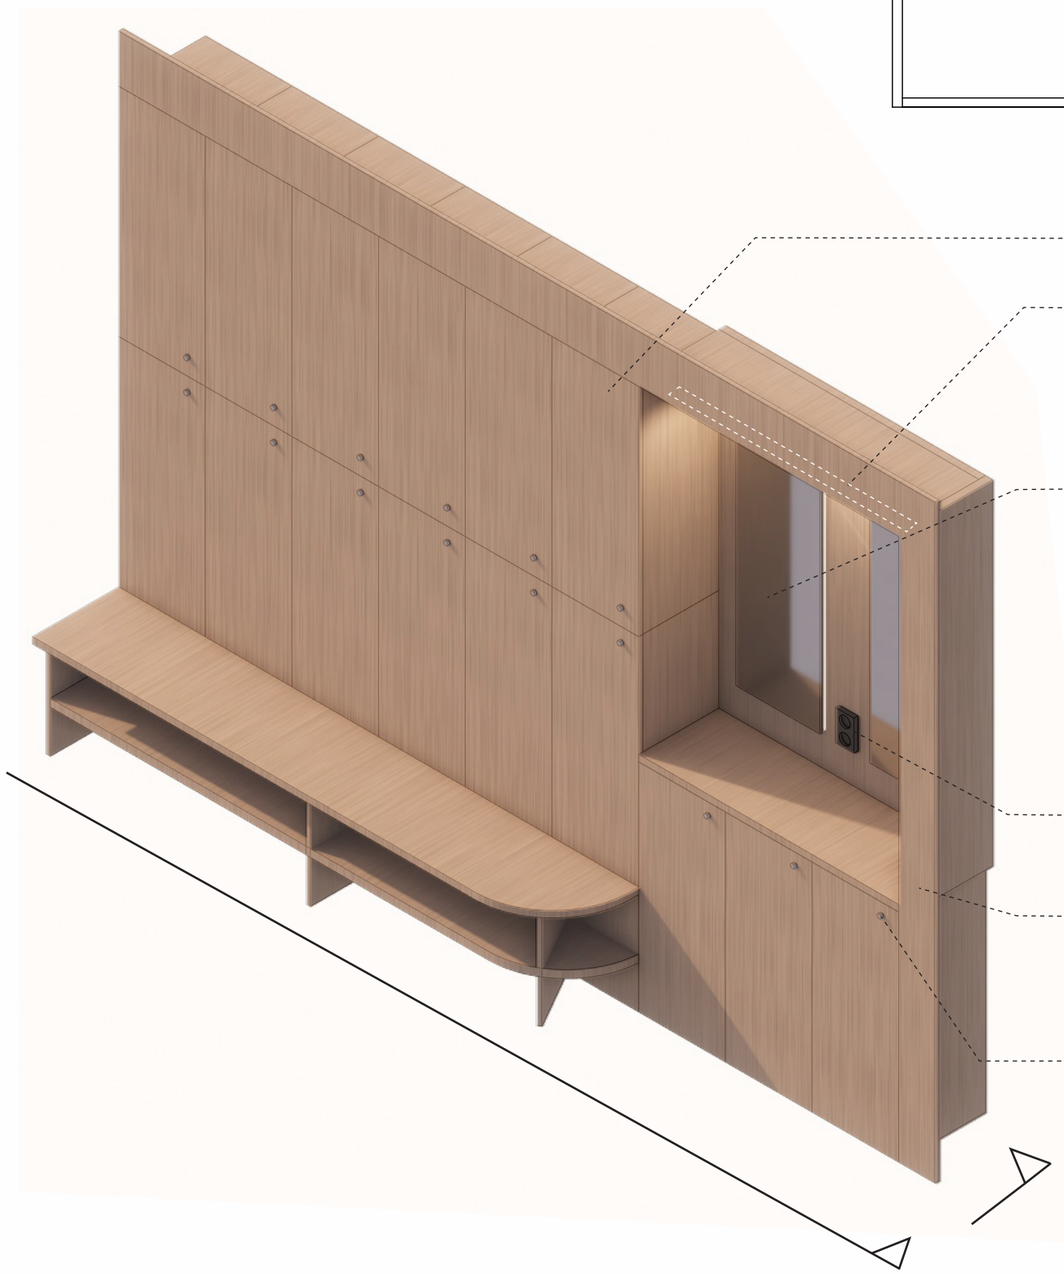

Finition des casiers
Mélaminé Effet Frêne (Bois clair)


Eclairage LED
Bande 118 cm

Mirroirs rétroéclairés
Pièces 39x100cm
Ruban LED

Prise de courant double
Finition RAL Noir

Encadrement, Banc/ Etagère / Tablette
Mélaminé Effet Frêne (Bois clair)


Serrures
OJMAR (OTS 20 Batteryless)

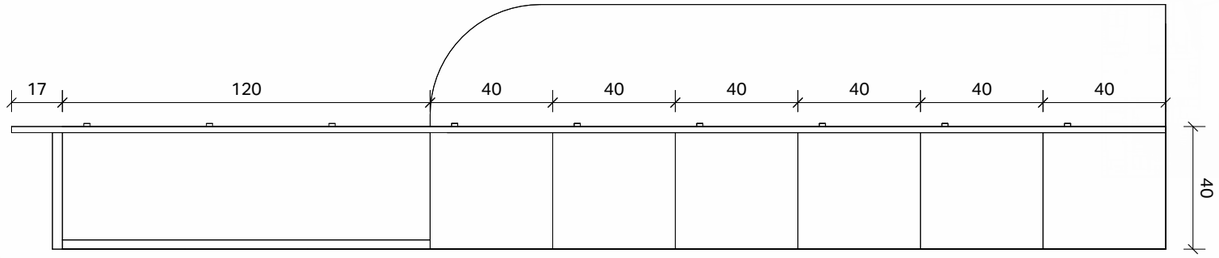

PLAN



ELEVATION

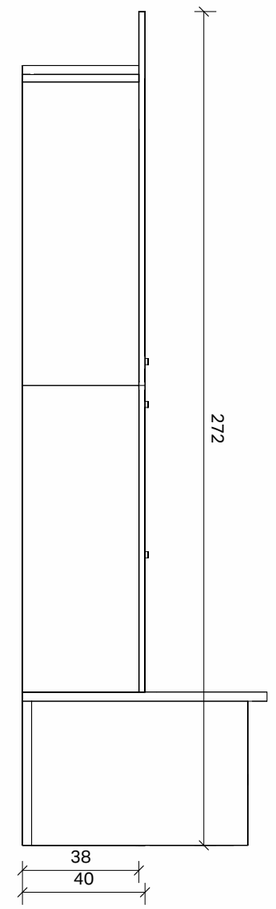

COUPE

MAÎTRE D'OUVRAGE	ASSISTANT MAÎTRISE D'OUVRAGE	MAÎTRE D'ŒUVRE		TITRE						ECHELLE	DATE	
Caisse des Dépôts et des Consignations 56 rue de Lille 75007 Paris	**Co-S** 36 rue de Bagnolet 75020 Paris	**architecturestudio** 10 rue Lacuée 75012 Paris	**PROJET CAMPUS - IMMEUBLE A5** 50 avenue Pierre Mendès France 75013 Paris	ESPACE WELLNESS - Détails Casiers vestiaires 2 - MOB_CAS-Well2						1:20	16/01/2026	
				PAPMF2 AFFAIRE	PRO PHASE	AS EMETTEUR	ARC LOT	DET TYPE DE DOC.	RDQ NIVEAU	0 INDICE	1.6.14 N° DE FEUILLE	16 N° D'ORDRE

Casiers vestiaires 3 (MOB_CAS-Well3)



01 GYM - PLAN PLAFOND TER PH- 50e - VESTAIRE H

SCALE 1 : 50


Rangées de casiers


Tablettes «beauté» et Bancs

MAÎTRE D'OUVRAGE	ASSISTANT MAÎTRISE D'OUVRAGE	MAÎTRE D'ŒUVRE		TITRE	ECHELLE	DATE
Caisse des Dépôts et des Consignations 56 rue de Lille 75007 Paris	**Co-S** 36 rue de Bagnolet 75020 Paris	**architecturestudio** 10 rue Lacuée 75012 Paris	**PROJET CAMPUS - IMMEUBLE A5** 50 avenue Pierre Mendès France 75013 Paris	ESPACE WELLNESS - Détails Casiers vestiaires 3 - MOB_CAS-Well3	1:25	16/01/2026

AFFAIRE	PHASE	EMETTEUR	LOT	TYPE DE DOC.	NIVEAU	INDICE	N° DE FEUILLE	N° D'ORDRE
PAPMF2	PRO	AS	ARC	DET	RDQ	0	1.6.14	17

Casiers vestiaires 3 (MOB_CAS-Well3)

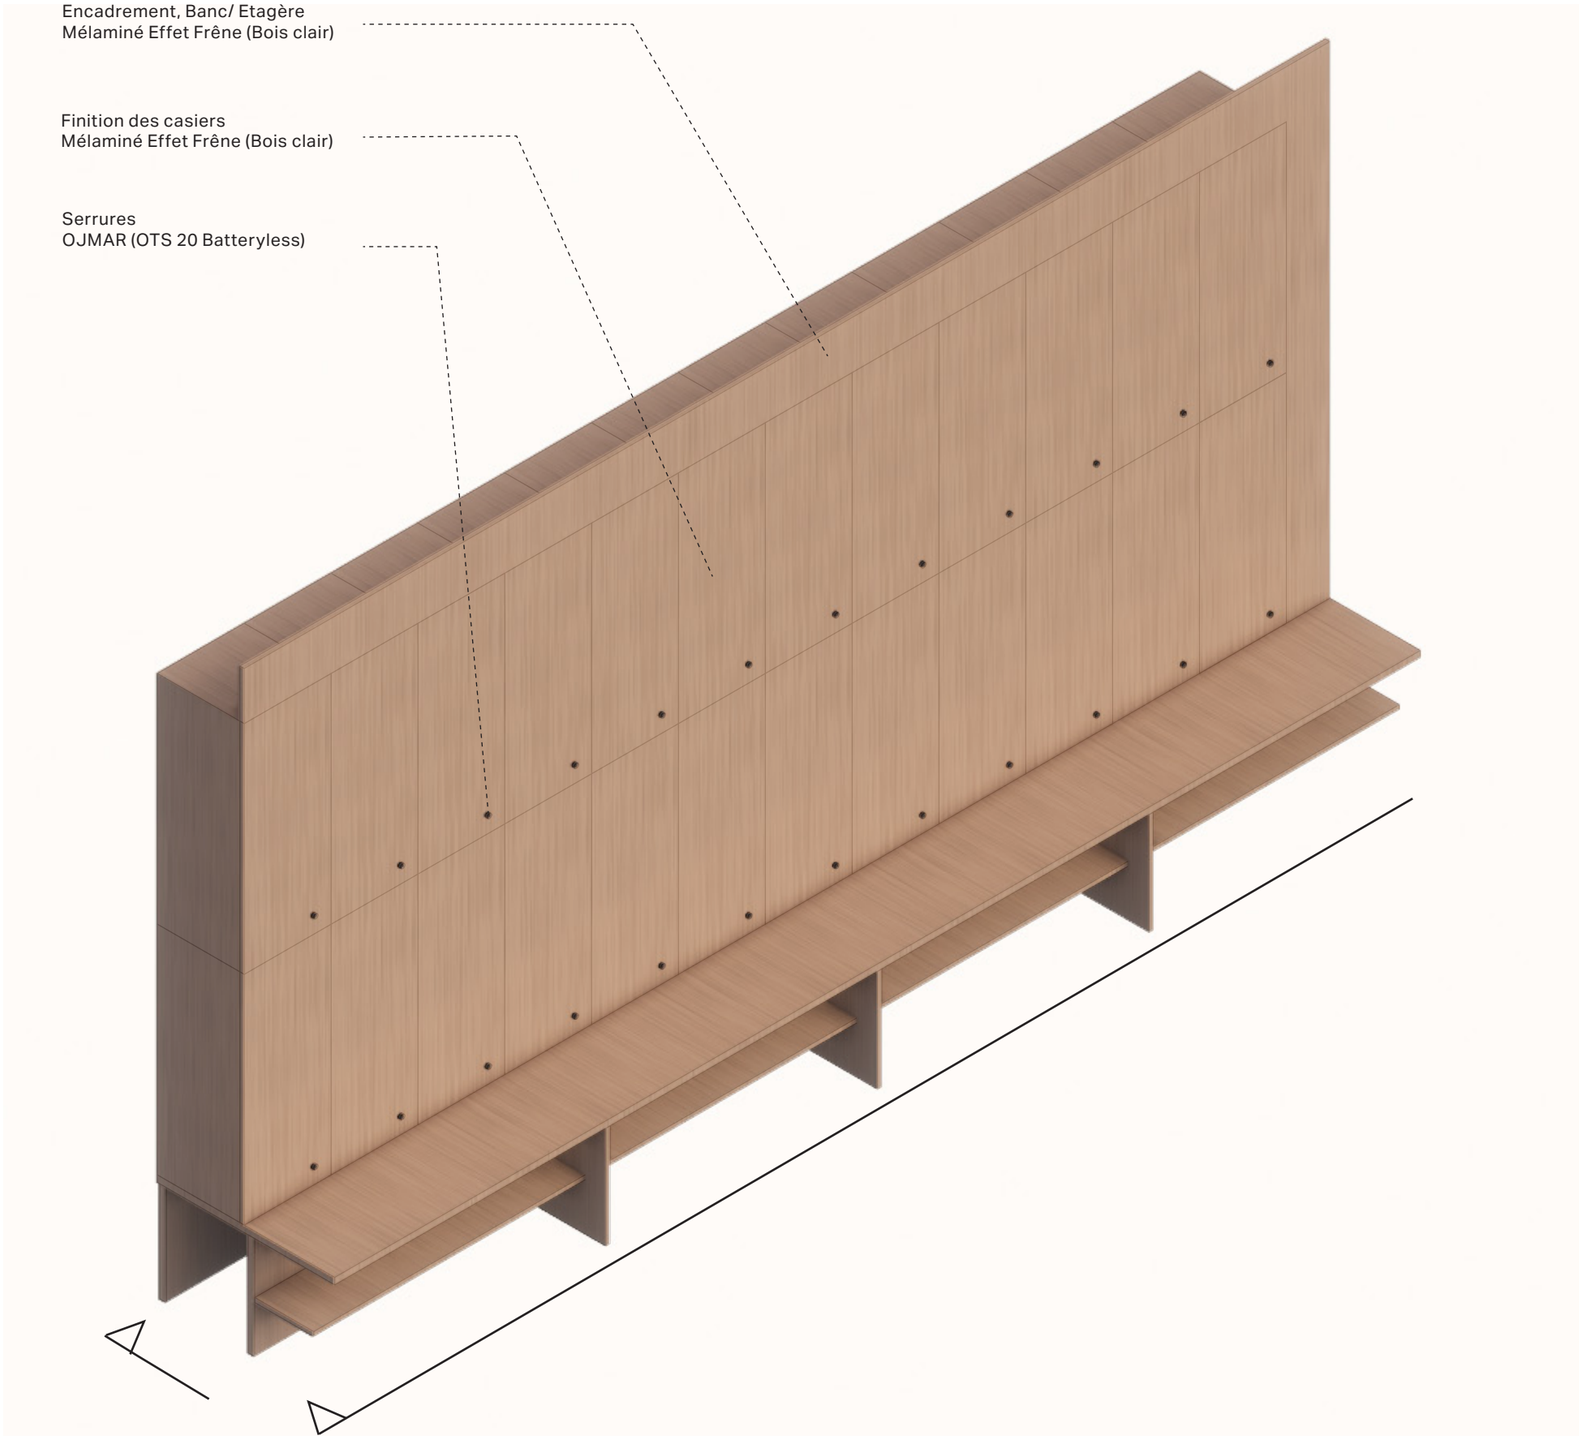


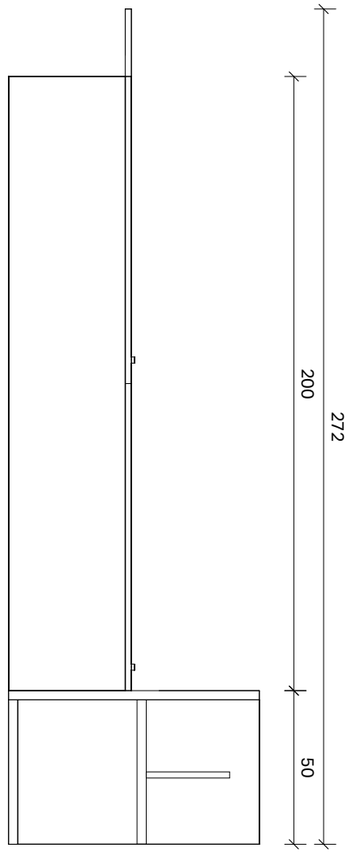


ELEVATION

MAÎTRE D'OUVRAGE	ASSISTANT MAÎTRISE D'OUVRAGE	MAÎTRE D'ŒUVRE		TITRE						ECHELLE	DATE	
Caisse des Dépôts et des Consignations 56 rue de Lille 75007 Paris	**Co-S** 36 rue de Bagnolet 75020 Paris	**architecturestudio** 10 rue Lacuée 75012 Paris	**PROJET CAMPUS - IMMEUBLE A5** 50 avenue Pierre Mendès France 75013 Paris	ESPACE WELLNESS - Détails Casiers vestiaires 3 - MOB_CAS-Well3						1:20	16/01/2026	
				PAPMF2 AFFAIRE	PRO PHASE	AS EMETTEUR	ARC LOT	DET TYPE DE DOC.	RDQ NIVEAU	0 INDICE	1.6.14 N° DE FEUILLE	18 N° D'ORDRE


Casiers vestiaires 3 (MOB_CAS-Well3)

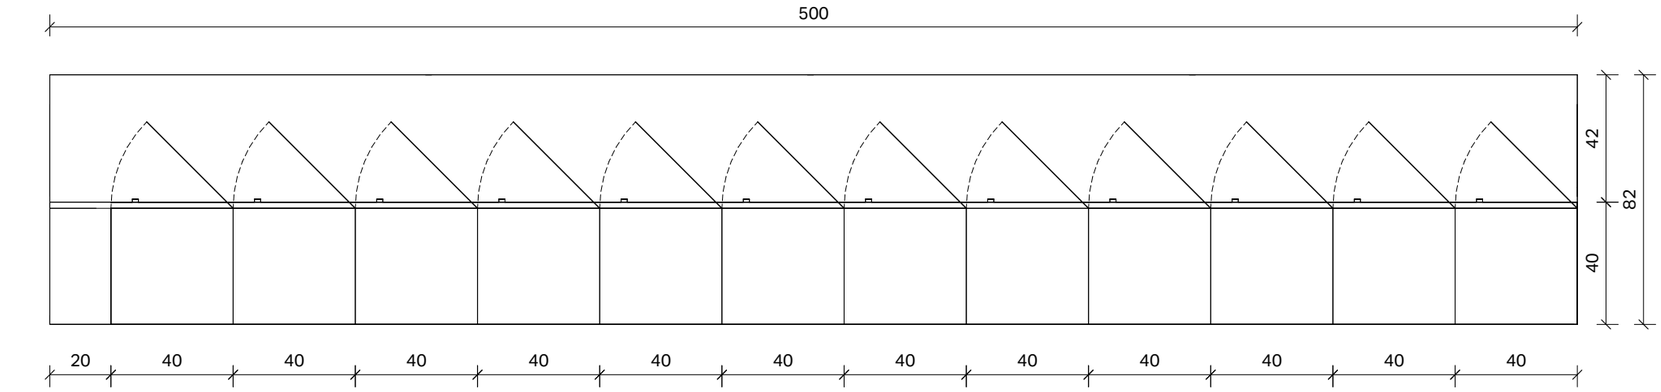

PLAN

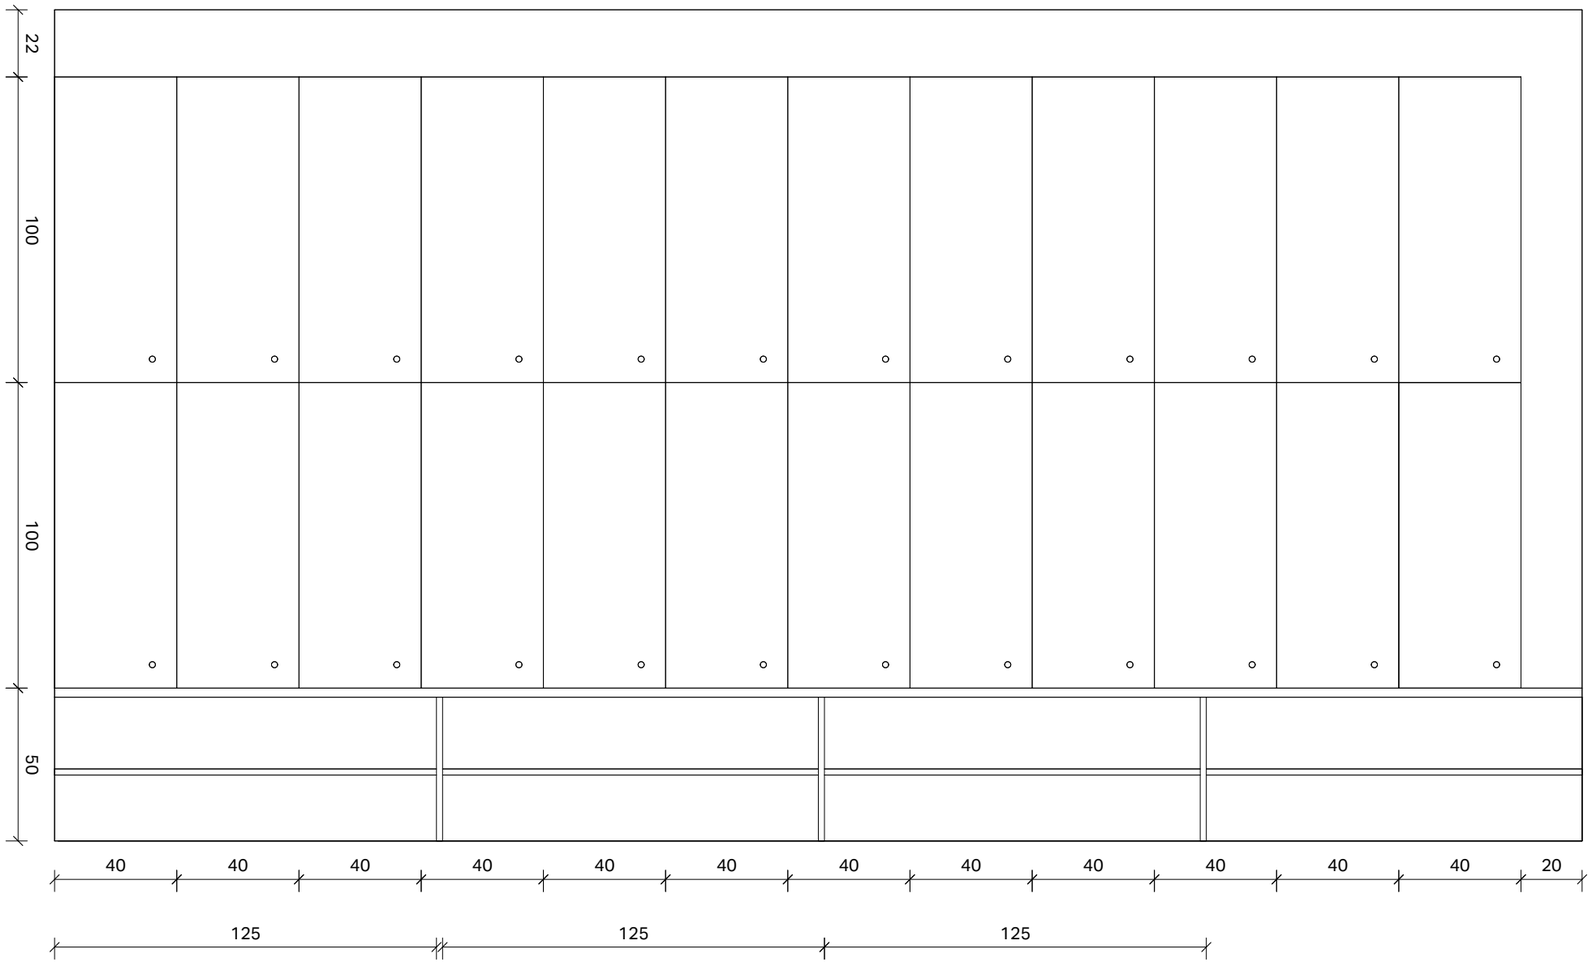

ELEVATION

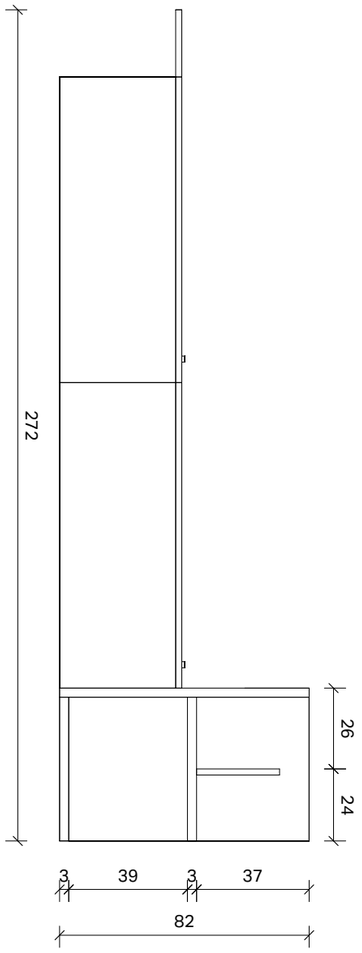

COUPE

MAÎTRE D'OUVRAGE	ASSISTANT MAÎTRISE D'OUVRAGE	MAÎTRE D'ŒUVRE		TITRE	ECHELLE	DATE
Caisse des Dépôts et des Consignations 56 rue de Lille 75007 Paris	**Co-S** 36 rue de Bagnolet 75020 Paris	**architecturestudio** 10 rue Lacuée 75012 Paris	**PROJET CAMPUS - IMMEUBLE A5** 50 avenue Pierre Mendès France 75013 Paris	ESPACE WELLNESS - Détails Casiers vestiaires 3 - MOB_CAS-Well3	1:25	16/01/2026

PAPMF2	PRO	AS	ARC	DET	RDQ	0	1.6.14	19
AFFAIRE	PHASE	EMETTEUR	LOT	TYPE DE DOC.	NIVEAU	INDICE	N° DE FEUILLE	N° D'ORDRE

Casiers vestiaires 4 (MOB_CAS-Well4)




01 GYM - PLAN PLAFOND TER PH- 50e - VESTAIRE H
SCALE 1 : 50


Rangées de casiers

Tablettes «beauté» et Bancs


MAÎTRE D'OUVRAGE	ASSISTANT MAÎTRISE D'OUVRAGE	MAÎTRE D'ŒUVRE		TITRE						ECHELLE	DATE	
Caisse des Dépôts et des Consignations 56 rue de Lille 75007 Paris	**Co-S** 36 rue de Bagnolet 75020 Paris	**architecturestudio** 10 rue Lacuée 75012 Paris	**PROJET CAMPUS - IMMEUBLE A5** 50 avenue Pierre Mendès France 75013 Paris	ESPACE WELLNESS - Détails Casiers vestiaires 4 - MOB_CAS-Well4						1:20	16/01/2026	
				PAPMF2 AFFAIRE	PRO PHASE	AS EMETTEUR	ARC LOT	DET TYPE DE DOC.	RDQ NIVEAU	0 INDICE	1.6.14 N° DE FEUILLE	20 N° D'ORDRE

Casiers vestiaires 4 (MOB_CAS-Well4)

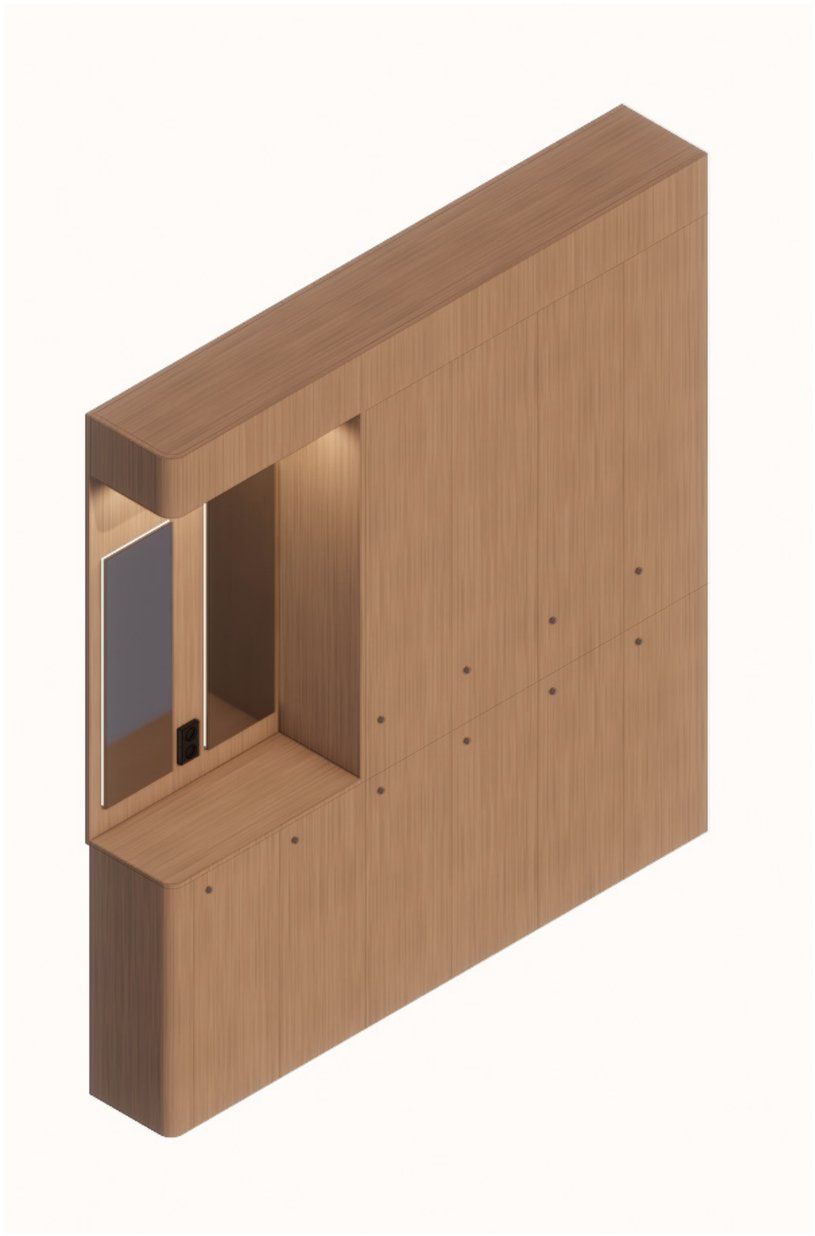


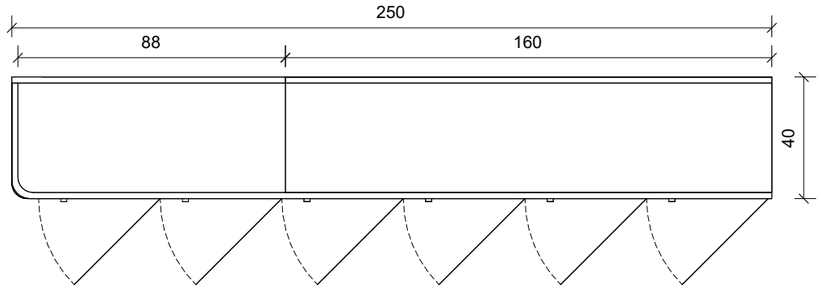


PLAN

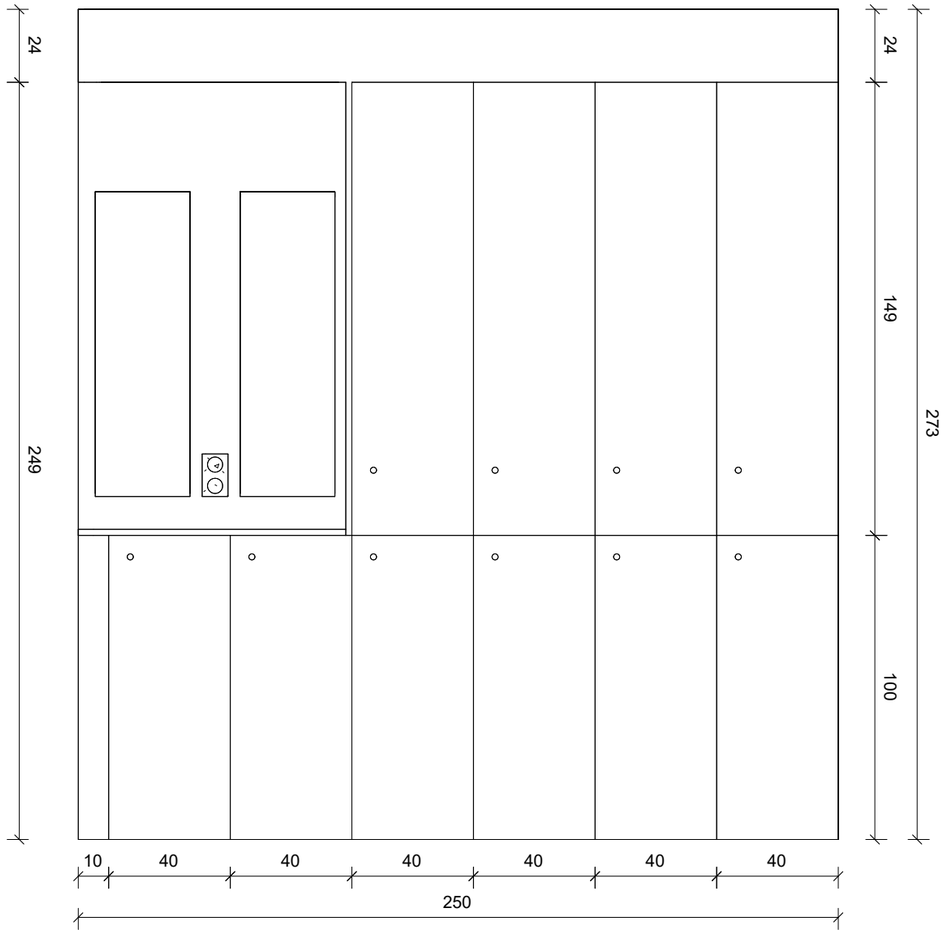

ELEVATION

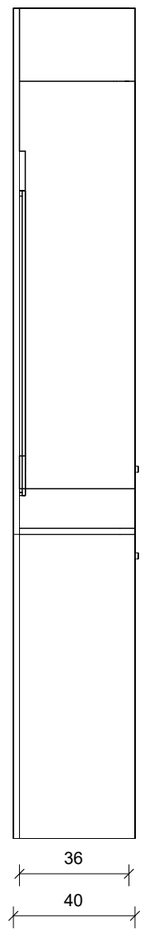


COUPE

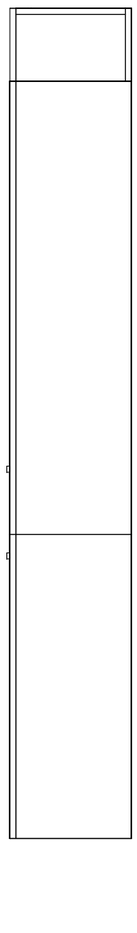


ELEVATION


MAÎTRE D'OUVRAGE	ASSISTANT MAÎTRISE D'OUVRAGE	MAÎTRE D'ŒUVRE		TITRE						ECHELLE	DATE	
Caisse des Dépôts et des Consignations 56 rue de Lille 75007 Paris	**Co-S** 36 rue de Bagnolet 75020 Paris	**architecturestudio** 10 rue Lacuée 75012 Paris	**PROJET CAMPUS - IMMEUBLE A5** 50 avenue Pierre Mendès France 75013 Paris	ESPACE WELLNESS - Détails Casiers vestiaires 4 - MOB_CAS-Well4						1:25 1:20	16/01/2026	
				PAPMF2 AFFAIRE	PRO PHASE	AS EMETTEUR	ARC LOT	DET TYPE DE DOC.	RDQ NIVEAU	0 INDICE	1.6.14 N° DE FEUILLE	21 N° D'ORDRE

Casiers vestiaires 4 (MOB_CAS-Well4)

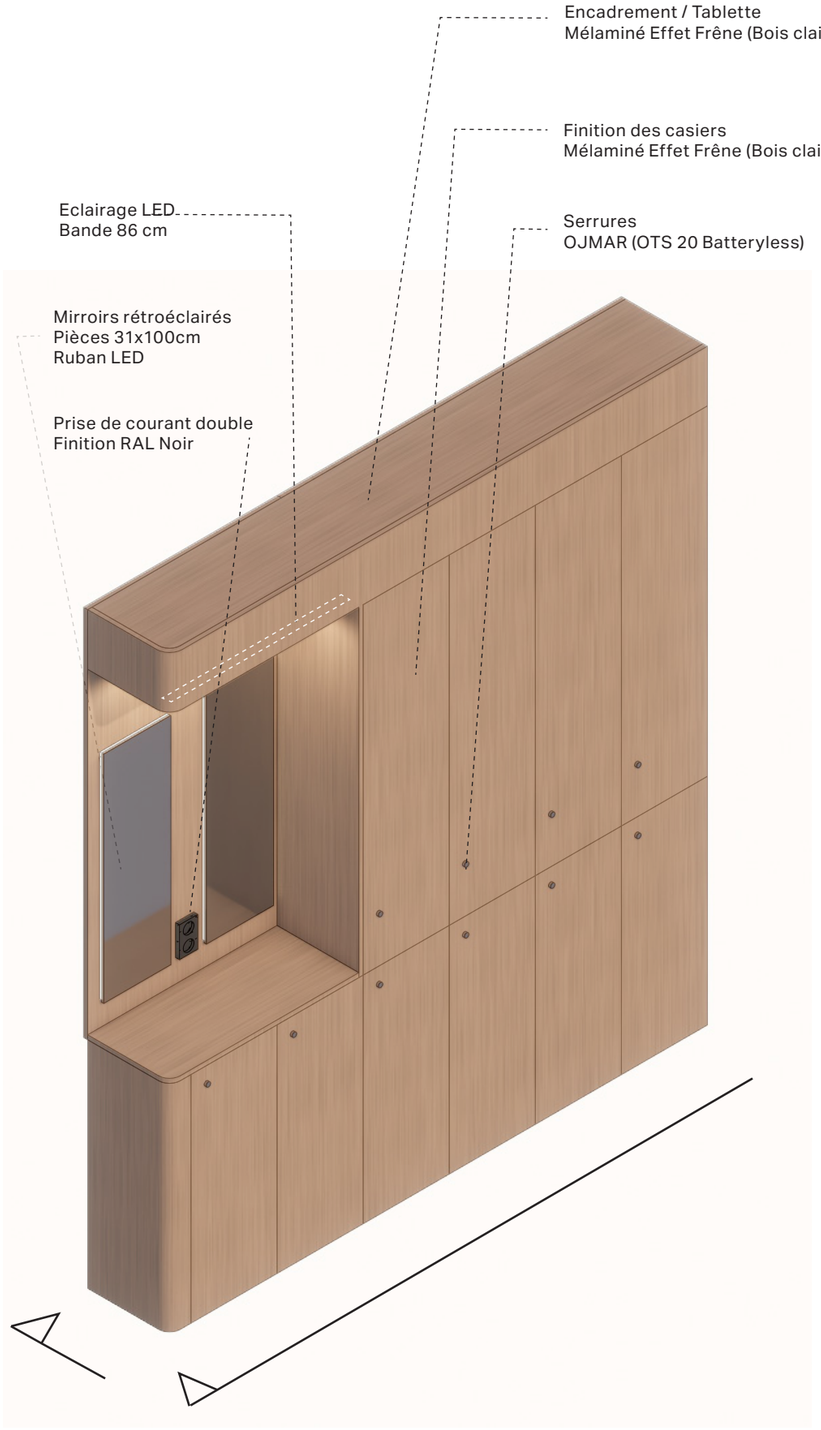


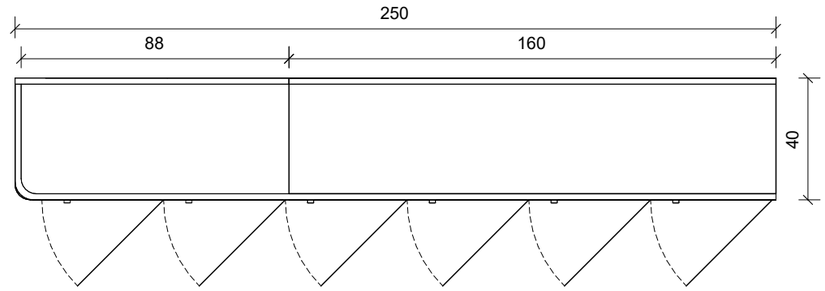


PLAN

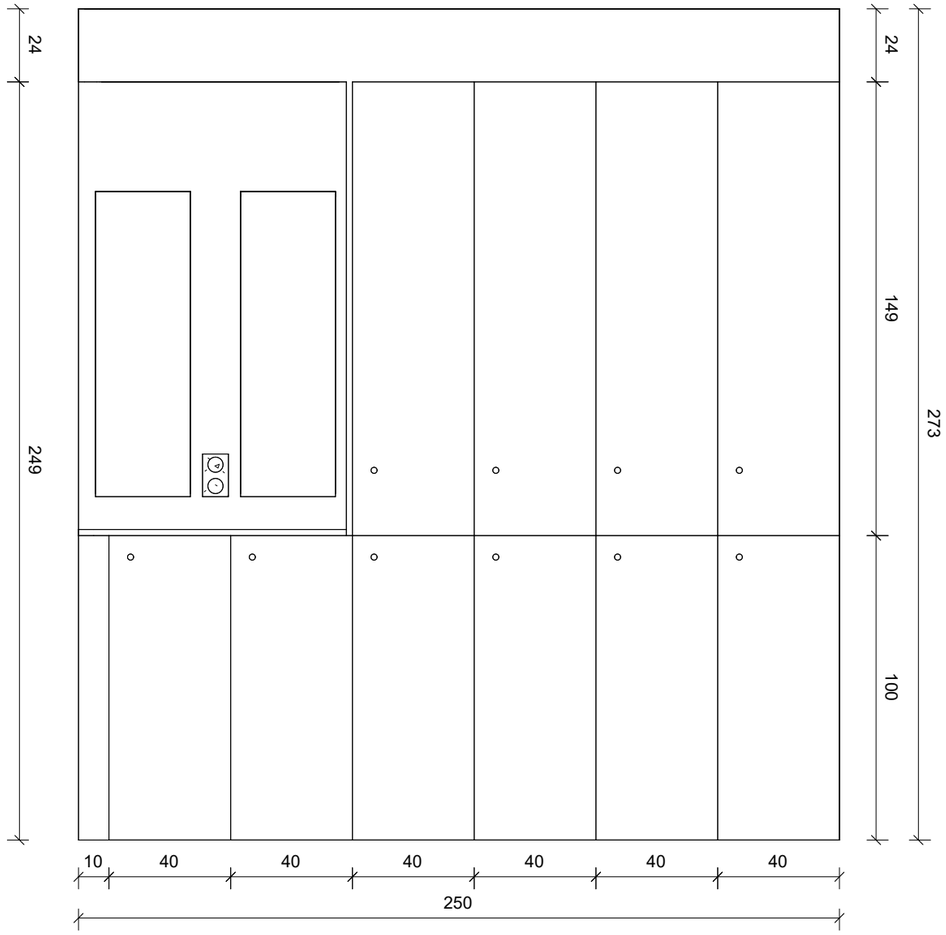

ELEVATION

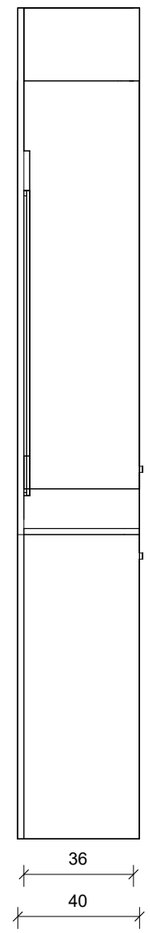

COUPE

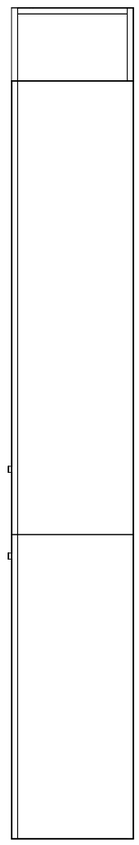

ELEVATION

MAÎTRE D'OUVRAGE	ASSISTANT MAÎTRISE D'OUVRAGE	MAÎTRE D'ŒUVRE		TITRE						ECHELLE	DATE	
Caisse des Dépôts et des Consignations 56 rue de Lille 75007 Paris	**Co-S** 36 rue de Bagnolet 75020 Paris	**architecturestudio** 10 rue Lacuée 75012 Paris	**PROJET CAMPUS - IMMEUBLE A5** 50 avenue Pierre Mendès France 75013 Paris	ESPACE WELLNESS - Détails Casiers vestiaires 4 - MOB_CAS-Well4						1:20	16/01/2026	
				PAPMF2 AFFAIRE	PRO PHASE	AS EMETTEUR	ARC LOT	DET TYPE DE DOC.	RDQ NIVEAU	0 INDICE	1.6.14 N° DE FEUILLE	22 N° D'ORDRE