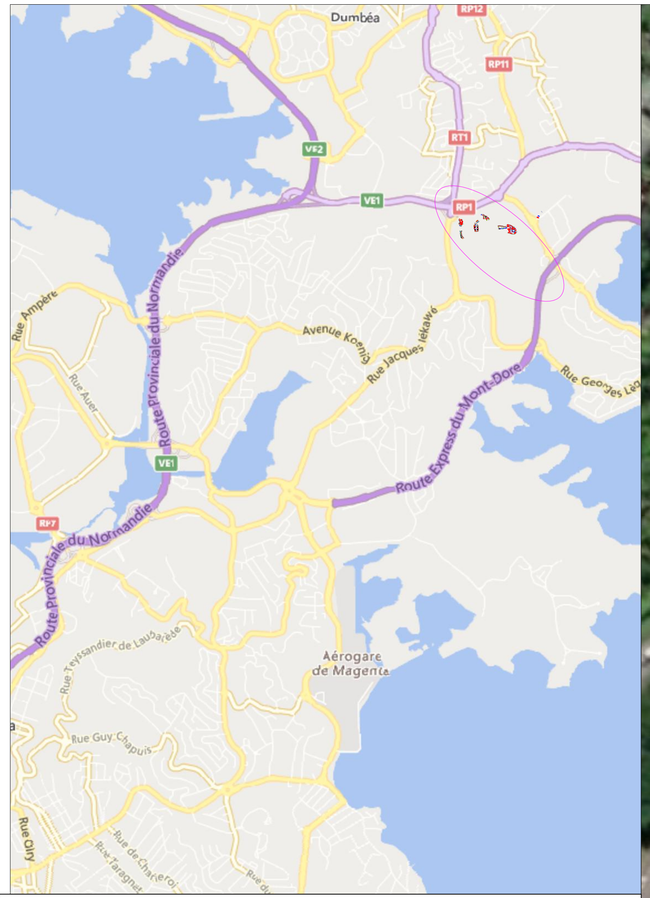


Maître d'Ouvrage : COMGENDNC

MINISTÈRE DE L'INTÉRIEUR
Liberté
Égalité
Fraternité

REFECTION VOIRIES CASERNES PAITA - KONE - NOUMEA

DCE

2.0 VUE D'ENSEMBLE

Maîtrise d'Oeuvre

BECK:
1141 GABRIEL SALMON
BP 1845 - 98860 KONE
Mobile: ((687) 81.59.62
mail: beck@mls.nc

ETIK:
94 rue Bénébig
Vallée des Colons
98 800 Nouméa
Mobile : (687) 53.79.47
mail : arthur@etiknc.net

Présenté par
le maitre d'oeuvre
A.RAYNAUD

Echelle: 1/500

Mises à jour
A. Création 01/09/2026

7) STEP - Création voie d'accès 3m:
- Terrassement
- 30cm GNT Ø + 15cm GNT Ø
- Bicouche prégravilloné

4) BSF - Création parking 5 places 13mx5.5m:
- Terrassement pour encaissement et respect pente 4% max (un petit talus 3H/2V sera présent en arrière bordure)
- 30cm GNT Ø + 15cm GNT Ø
- Imprégnation + 5cm BBSG Ø
- Marquage 6 places
- 1 MAC à réaliser

3) Affaissement:
- Décapage sur 20cm
- Remise à la cote des 2 regard au niveau voirie -5cm
- Remblais en GNT Ø
- Remise en place de la terre végétale décapée

5) Parking CSAG - Réfection chaussée:
- Nettoyage et rabotage
- Reprofilage avec 5cm d'apport moyen en GNT (zone jaune nécessitant un reprofilage soigné pour pentes)
- BBSG sur 5cm
- Démolition et reprise regard avec Grille 80x80
- 15ML de T2 à déposer et reposer
- Démolition d'un ancien caniveau en béton 25ml

1) Garage VBRG et sortie soute à munitions:
- Terrassement
- 30cm GNT Ø + 20cm GNT Ø
- Imprégnation + 5cm BBSG Ø (option Bicouche prégravillonné sur zc circulation)
- Caniveau CC2 le long de la jonction avec le dock grille 80x80 D400 évacuation en D500 avec tete de buse jusqu'à la descente de talus
- 12ML de descente d'eau bétonné avec cailloux pour casser la vitess débroussaillage du talus)

2) BR - Création d'un parking 10 places:
- Terrassement
- 30cm GNT
- Imprégnation et BBSG Ø sur 5cm (option bicouche prégravillonné)
- TB D300 et D300 bétonnée des entrée et sorties avec reprise des raccordements fossé en amont et aval
- Marquage places de parking
- GNT accotement bord enrobé 5m3

6) Terrain de basket:
- Nettoyage de l'herbe ayant envahi le terrain
- Réalisation d'une noue pour gérer l'eau et bétonnage jonction fossé
- Décroutage et reprofilage du terrain avec 5cm d'apport moyen
- Imprégnation et BBSG 0/10 sur 5cm
- Réalisation du marquage (2 baskets +2 volleys)

Attention pas de réhausse du terrain, on conserve les massifs et fixations existantes

1bis SOUTE A MUNITION(voie de 3M de large + retournement et raccord existant):
- Dérasement et nettoyage herbe et terre sur route existante
- Elagage des branches gênant l'acces et la rotation
- Rabotage et reprofilage avec 10cm d'apport de GNT + renforcement raquette sur 30cm en GNT Ø

- Imprégnation et BBSG Ø sur 5cm
- Mise en oeuvre de GNT sur accotement 4M3