LEGENDE

- Voirie VL en bicouche prégravilloné
- Voirie VL en enrobé
- Reprofilage accotement en GNT
- Bordure T2
- CC2
- Canalisation
- Fossé
- Grille ou tampon
- Elagage
- 22.77 Côte projet

Maître d'Ouvrage : COMGENDNC

MINISTÈRE
DE L'INTÉRIEUR
Liberté
Égalité
Fraternité

Présenté par
le maitre d'oeuvre
A.RAYNAUD

Echelle: 1/300

REFECTION VOIRIES
CASERNES
PAITA - KONE - NOUMEA

DCE


2.1 VUE EN PLAN
1) GARAGE VBRG

Maîtrise d'Oeuvre

BECK:
1141 GABRIEL SALMON
BP 1845 - 98860 KONE
Mobile: ((687) 81.59.62
mail: beck@mls.nc

ETIK:
94 rue Bénébig
Vallée des Colons
98 800 Nouméa
Mobile : (687) 53.79.47
mail : arthur@etiknc.net

Mises à jour
A. Création 01/09/2026

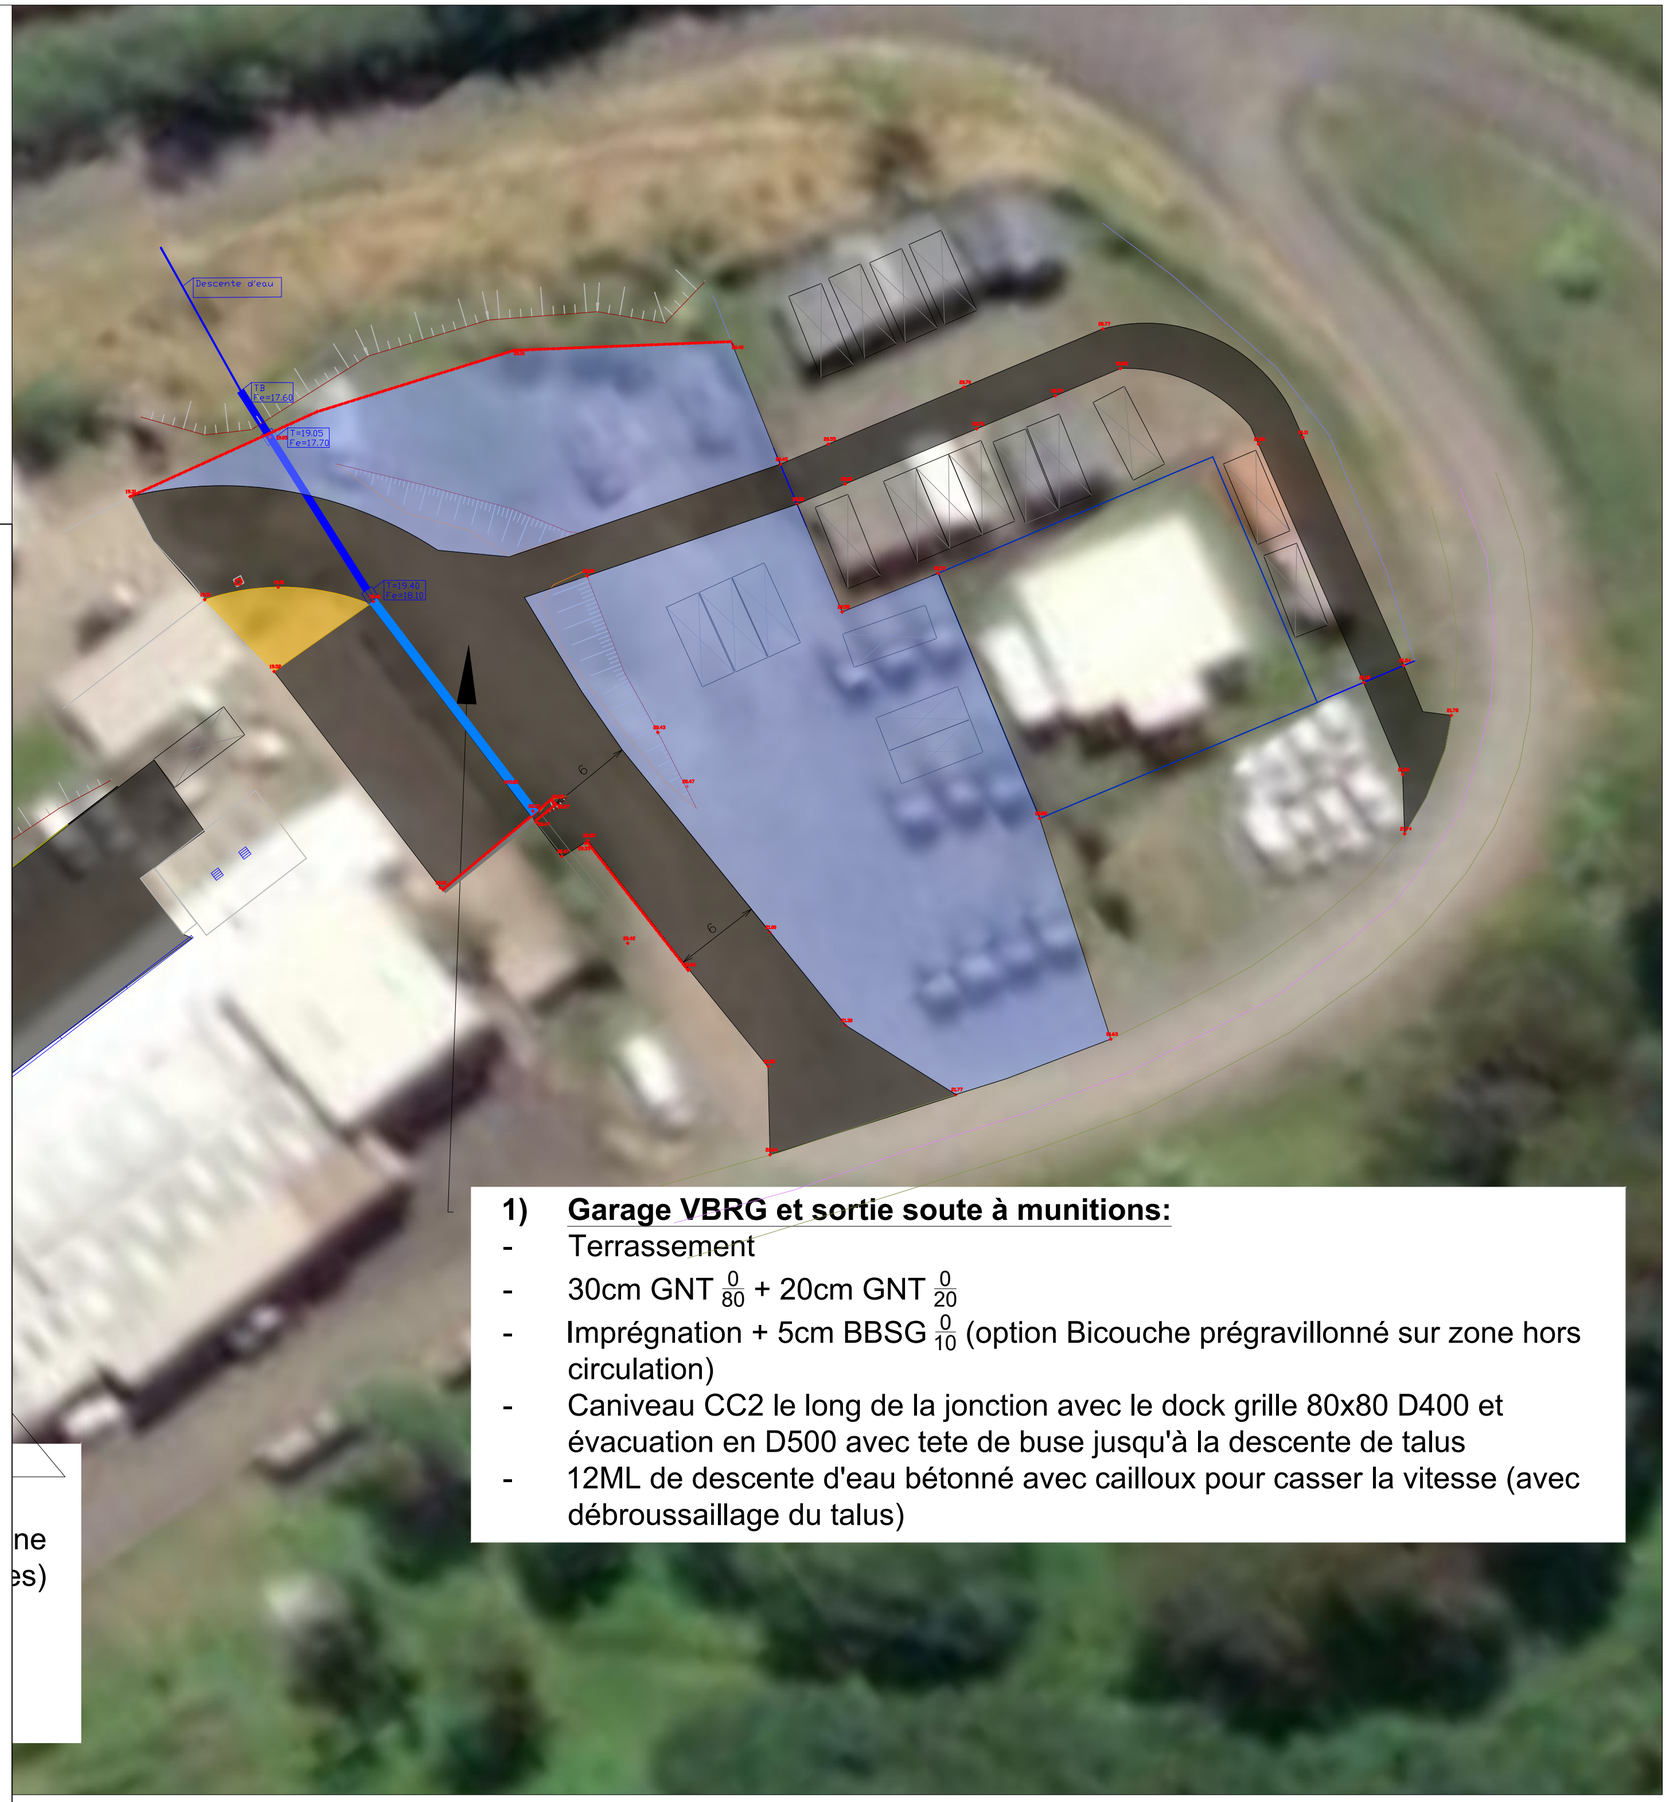

1) **Garage VBRG et sortie soute à munitions:**
- Terrassement
- 30cm GNT $\frac{0}{80}$ + 20cm GNT $\frac{0}{20}$
- Imprégnation + 5cm BBSG $\frac{0}{10}$ (option Bicouche prégravillonné sur zone hors circulation)
- Caniveau CC2 le long de la jonction avec le dock grille 80x80 D400 et évacuation en D500 avec tete de buse jusqu'à la descente de talus
- 12ML de descente d'eau bétonné avec cailloux pour casser la vitesse (avec débroussaillage du talus)