LEGENDE

- Voirie VL en enrobé
- Reprofilage accotement en GNT
- Bordure T2
- Fossé
- Canalisation bétonnée D500
- Portail coulissant manuel
- Cloture à déposer/reposer
- 22.77 Côte projet

Maître d'Ouvrage : COMGENDNC

MINISTÈRE
DE L'INTÉRIEUR
Liberté
Égalité
Fraternité

Présenté par
le maitre d'oeuvre
A.RAYNAUD

Echelle: 1/400

REFECTION VOIRIES CASERNES PAITA - KONE - NOUMEA

DCE

3.1 VUE EN PLAN - PAÏTA

Maîtrise d'Oeuvre

BECK:
1141 GABRIEL SALMON
BP 1845 - 98860 KONE
Mobile: ((687) 81.59.62
mail: beck@mls.nc


ETIK:
94 rue Bénébig
Vallée des Colons
98 800 Nouméa
Mobile : (687) 53.79.47
mail : arthur@etiknc.net

Mises à jour
A. Création 16/09/2026

1) Réfection voirie existante:
- Rabotage et reprofilage sur 5cm GNT moyen (raccordement sur caniveau existant)
- Imprégnation + 5cm BBSG $\frac{0}{10}$
- Marquage parking + 3 places lettres "PAM1" + 2 fleches circulation

- Faire une plateforme en GNT 20cm

- MAC + fourniture tampon 80x80

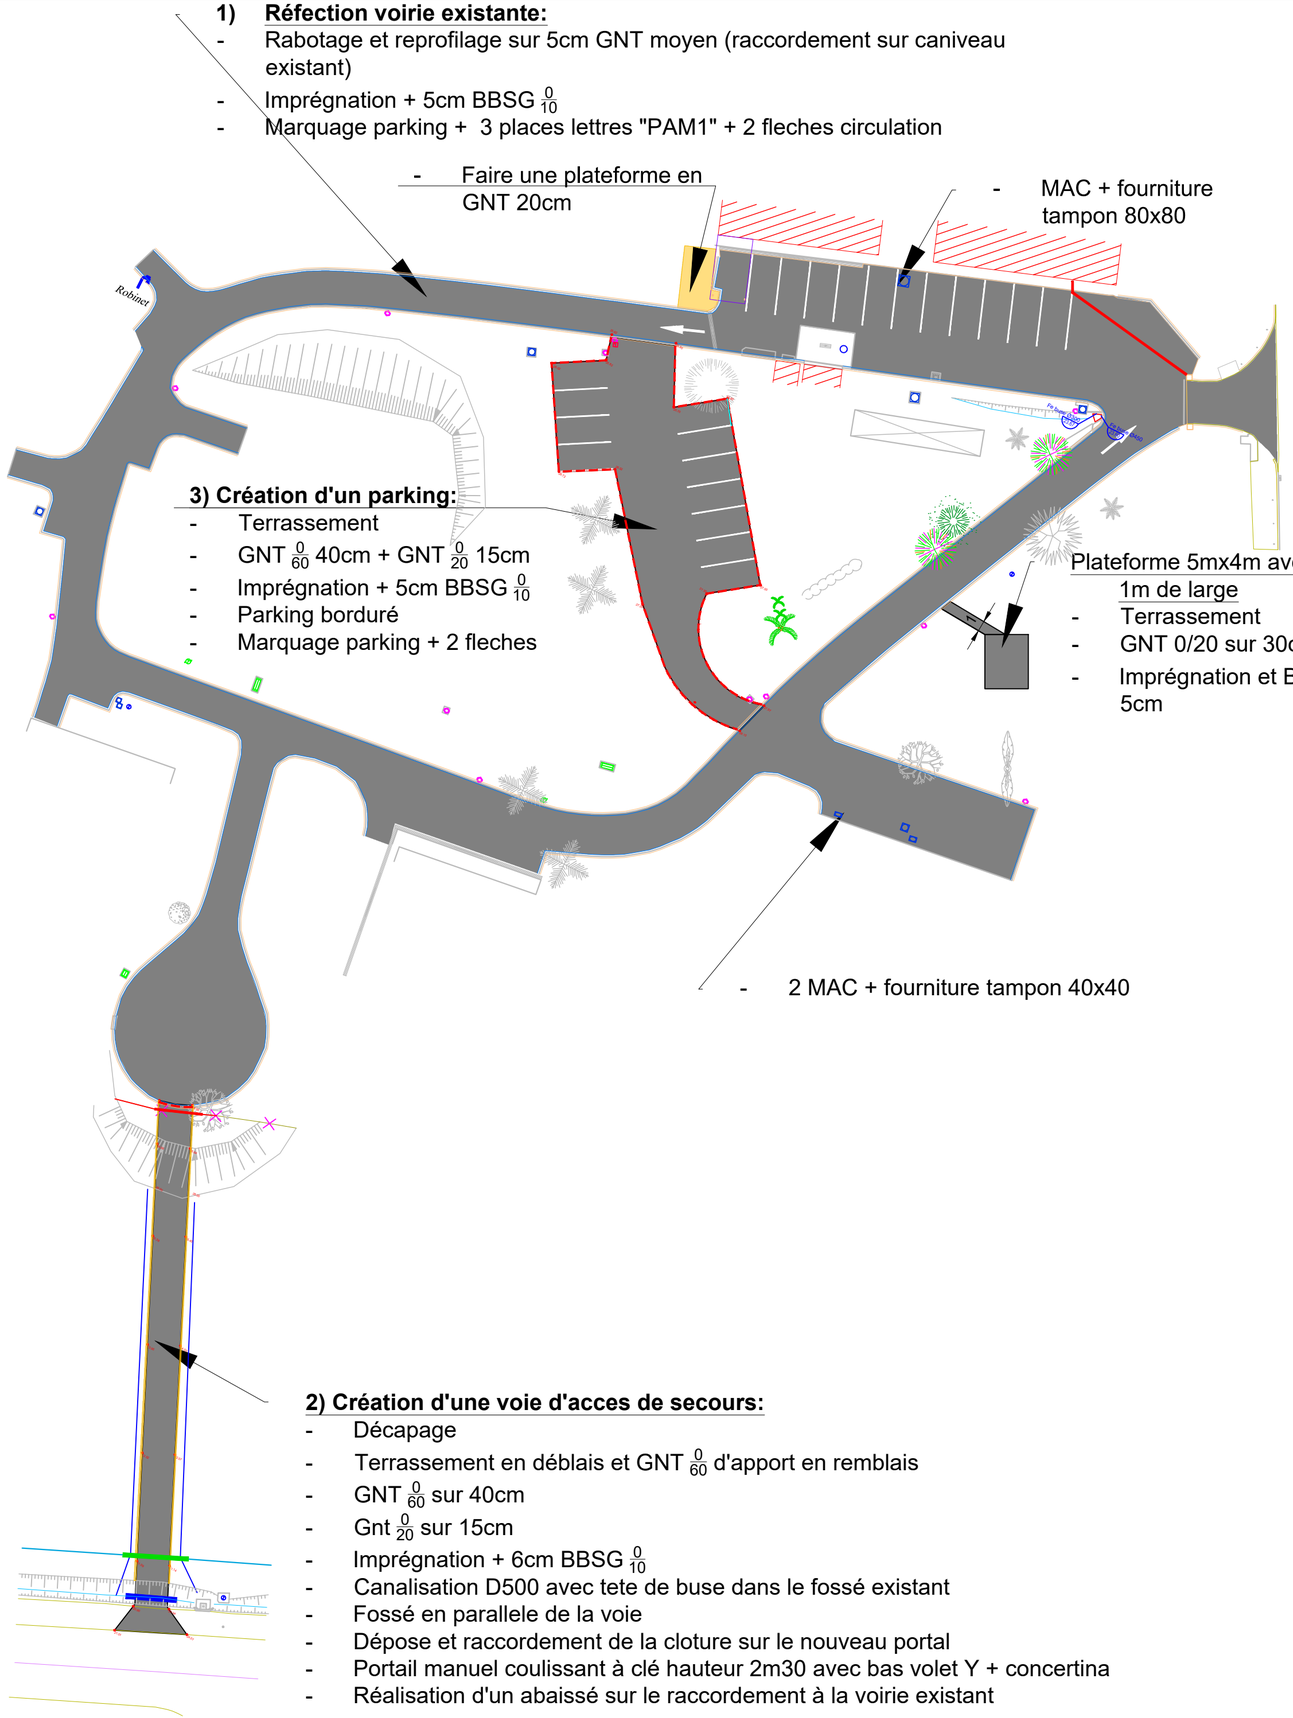

3) Création d'un parking:
- Terrassement
- GNT $\frac{0}{60}$ 40cm + GNT $\frac{0}{20}$ 15cm
- Imprégnation + 5cm BBSG $\frac{0}{10}$
- Parking borduré
- Marquage parking + 2 fleches

Plateforme 5mx4m avec chemin 1m de large
- Terrassement
- GNT 0/20 sur 30cm
- Imprégnation et BBSG $\frac{0}{10}$ sur 5cm

- 2 MAC + fourniture tampon 40x40

2) Création d'une voie d'acces de secours:
- Décapage
- Terrassement en déblais et GNT $\frac{0}{60}$ d'apport en remblais
- GNT $\frac{0}{60}$ sur 40cm
- Gnt $\frac{0}{20}$ sur 15cm
- Imprégnation + 6cm BBSG $\frac{0}{10}$
- Canalisation D500 avec tete de buse dans le fossé existant
- Fossé en parallele de la voie
- Dépose et raccordement de la cloture sur le nouveau portal
- Portail manuel coulissant à clé hauteur 2m30 avec bas volet Y + concertina
- Réalisation d'un abaissé sur le raccordement à la voirie existant