LEGENDE

- Voirie VL en enrobé
- Reprofilage accotement en GNT
- Bordure T2
- 22.77 Côte projet

Maître d'Ouvrage : COMGENDNC

MINISTÈRE
DE L'INTÉRIEUR
Liberté
Égalité
Fraternité

Présenté par
le maitre d'oeuvre
A.RAYNAUD

Echelle: 1/250

REFECTION VOIRIES
CASERNES
PAITA - KONE - NOUMEA

DCE


4.1 VUE EN PLAN - KONE

Maîtrise d'Oeuvre

BECK:
1141 GABRIEL SALMON
BP 1845 - 98860 KONE
Mobile: ((687) 81.59.62
mail: beck@mls.nc

ETIK:
94 rue Bénébig
Vallée des Colons
98 800 Nouméa
Mobile : (687) 53.79.47
mail : arthur@etiknc.net

Mises à jour
A. Création 16/09/2026

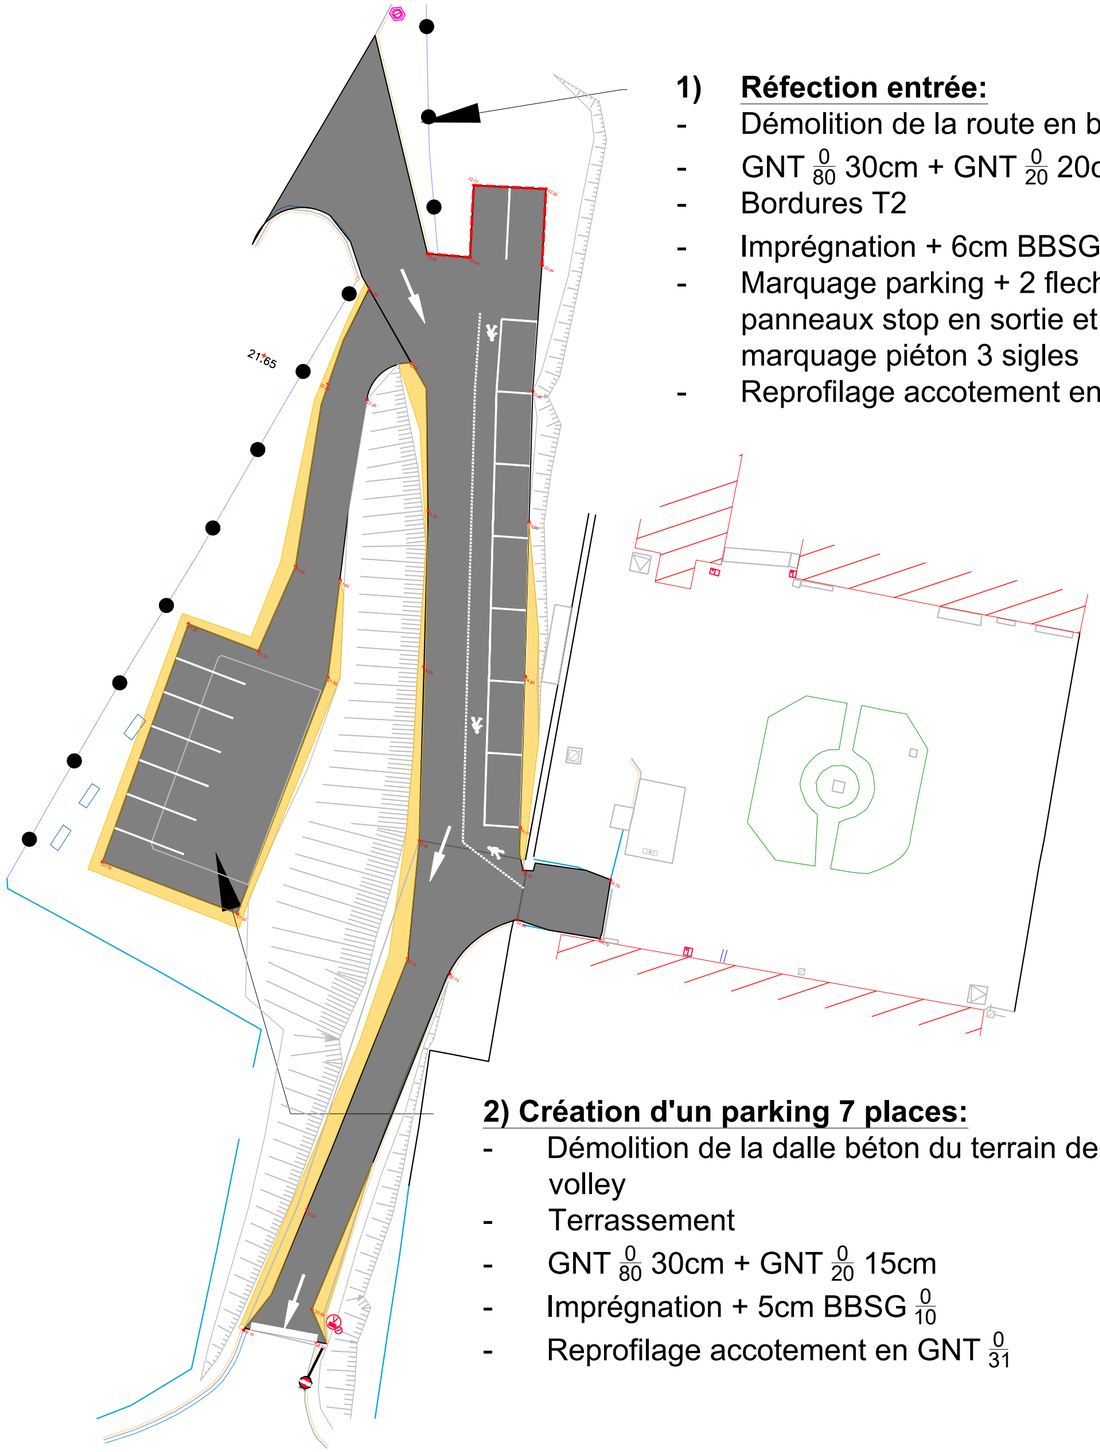

1) Réfection entrée:

- Démolition de la route en béton existante
- GNT $\frac{0}{80}$ 30cm + GNT $\frac{0}{20}$ 20cm
- Bordures T2
- Imprégnation + 6cm BBSG $\frac{0}{10}$
- Marquage parking + 2 fleches circulation + panneaux stop en sortie et marquage au sol + marquage piéton 3 sigles
- Reprofilage accotement en GNT 0/31

2) Création d'un parking 7 places:

- Démolition de la dalle béton du terrain de volley
- Terrassement
- GNT $\frac{0}{80}$ 30cm + GNT $\frac{0}{20}$ 15cm
- Imprégnation + 5cm BBSG $\frac{0}{10}$
- Reprofilage accotement en GNT $\frac{0}{31}$