Néo Architecture

NÉO ARCHITECTURE - 677 Boulevard des Amandiers 04100 MANOSQUE - Tel: 07 56 82 98 99
mail: d.vl@neo-architecture.fr - site web: www.neo-architecture.fr

Maître d'ouvrage :

DDT 04

DIGNE LES BAINS 04000

Terrain :

125 rue Saunerie
04200 SISTERON

Projet 251203 MC DDT04 SISTERON

SORTIE D'INSALUBRITE PARTIES COMMUNES ET LOGEMENTS R+2 et R+3

PHASE DCE


Echelle: 1:50

A-2.3 PLAN R+2 et R+3 EXISTANT


Date d'édition	*indice*	*modification*
	00	

Date du document : 30/09/2026

2606 I 7 SISTERON LOGEMENTS PRO.pln

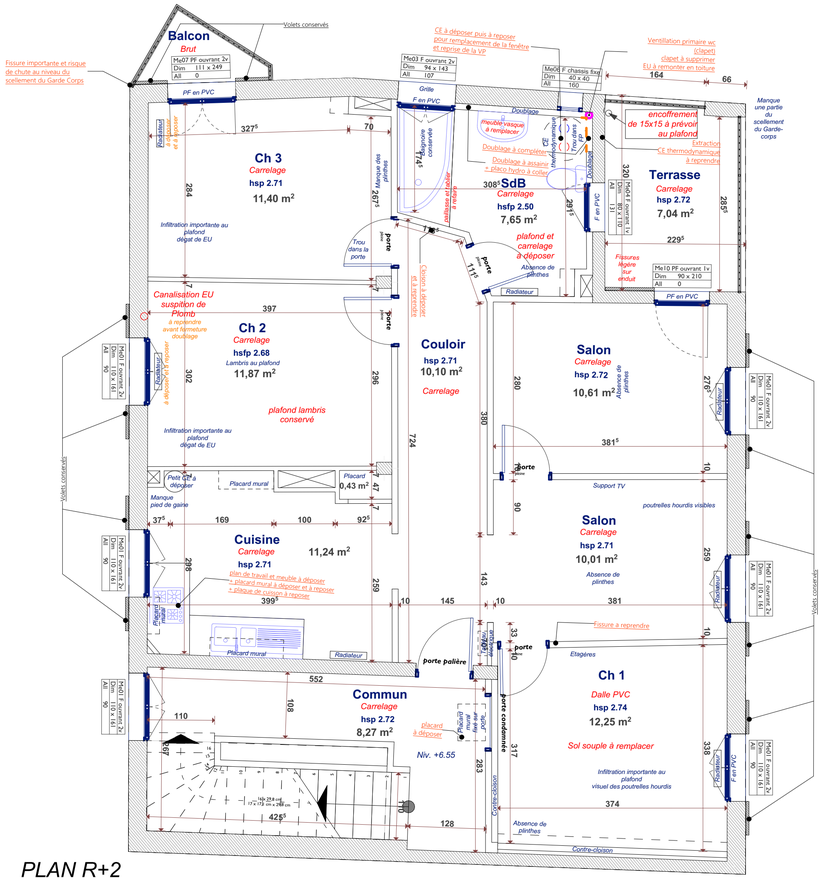

PLAN R+2

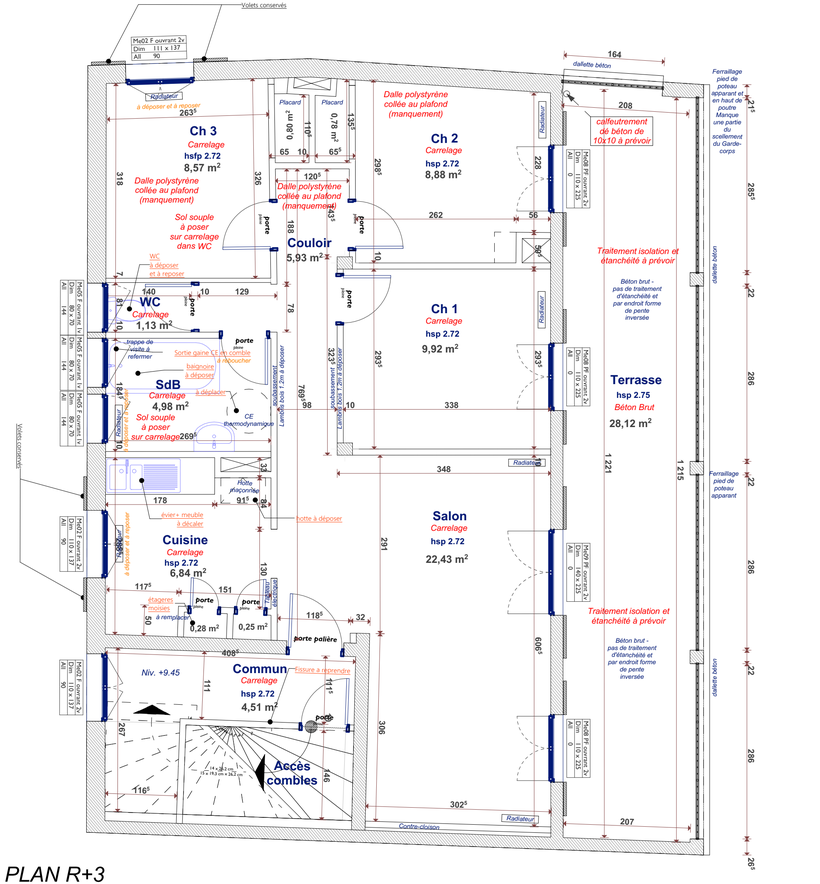

PLAN R+3