OPÉRATION C.H.R. DIJON

DOSSIER N° 822 PIÈCE N° E 75

DÉSIGNATION SERVICES GENERAUX

COUPES TRANSVERSALES

ÉCHELLE DE 0. 02 POUR MÈTRE DATE : LE 15 novembre 1954

NOTA. LES ENTREPRENEURS SERONT TENUS DE VÉRIFIER TOUTES LES COTES ET RESTERONT RESPONSABLES DES ERREURS OU OMISSIONS QU'ILS N'AURONT PAS SIGNALÉES EN TEMPS UTILE.

N°	DATES	ARCH.	NOTES
A	29.10.79		Extention quai


SIGNATURES :


MICHEL ROUX-SPITZ
ARCHITECTE EN CHEF DU GOUVERNEMENT
PREMIER GRAND PRIX DE ROME
PARIS, 33 Rue OCT. FEUILLET TRO. 42-25 ++28
NANTES, 11 RUE VOLTAIRE, TÉL. 337-71
LYON TÉL.

SOBSOC

776 A

ROGER BARADE
ARCHITECTE DIPLOMÉ PAR LE GOUVERNEMENT
ARCHITECTE DES CENTRE HOSPITALIERS
DIRECTION DES TRAVAUX
DIJON, 6 BIS, RUE DU PALAIS - TÉL. 0 3-30-33

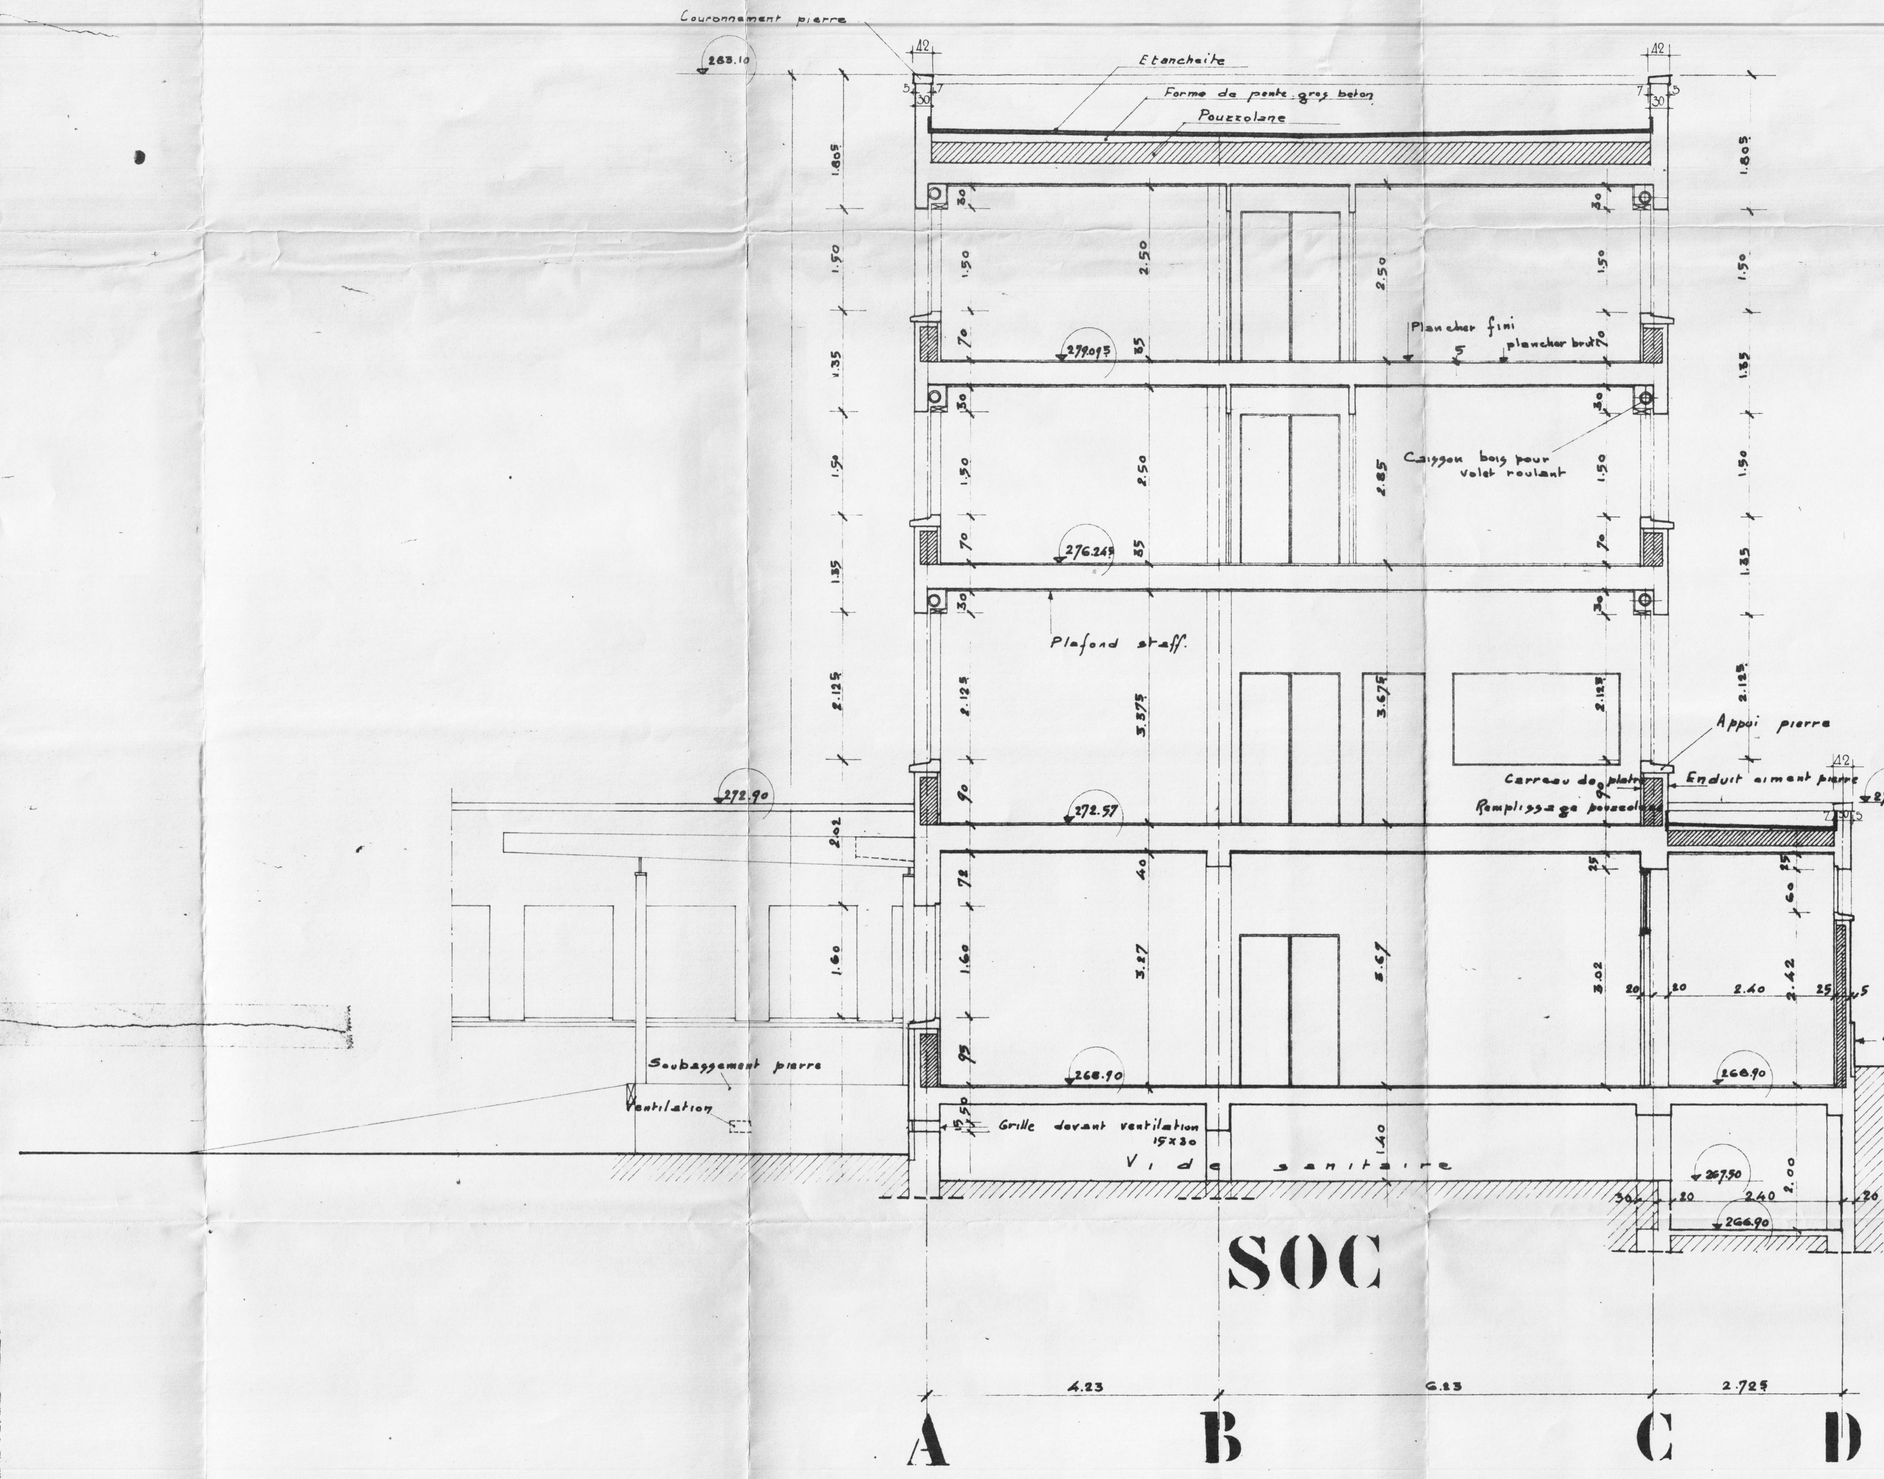

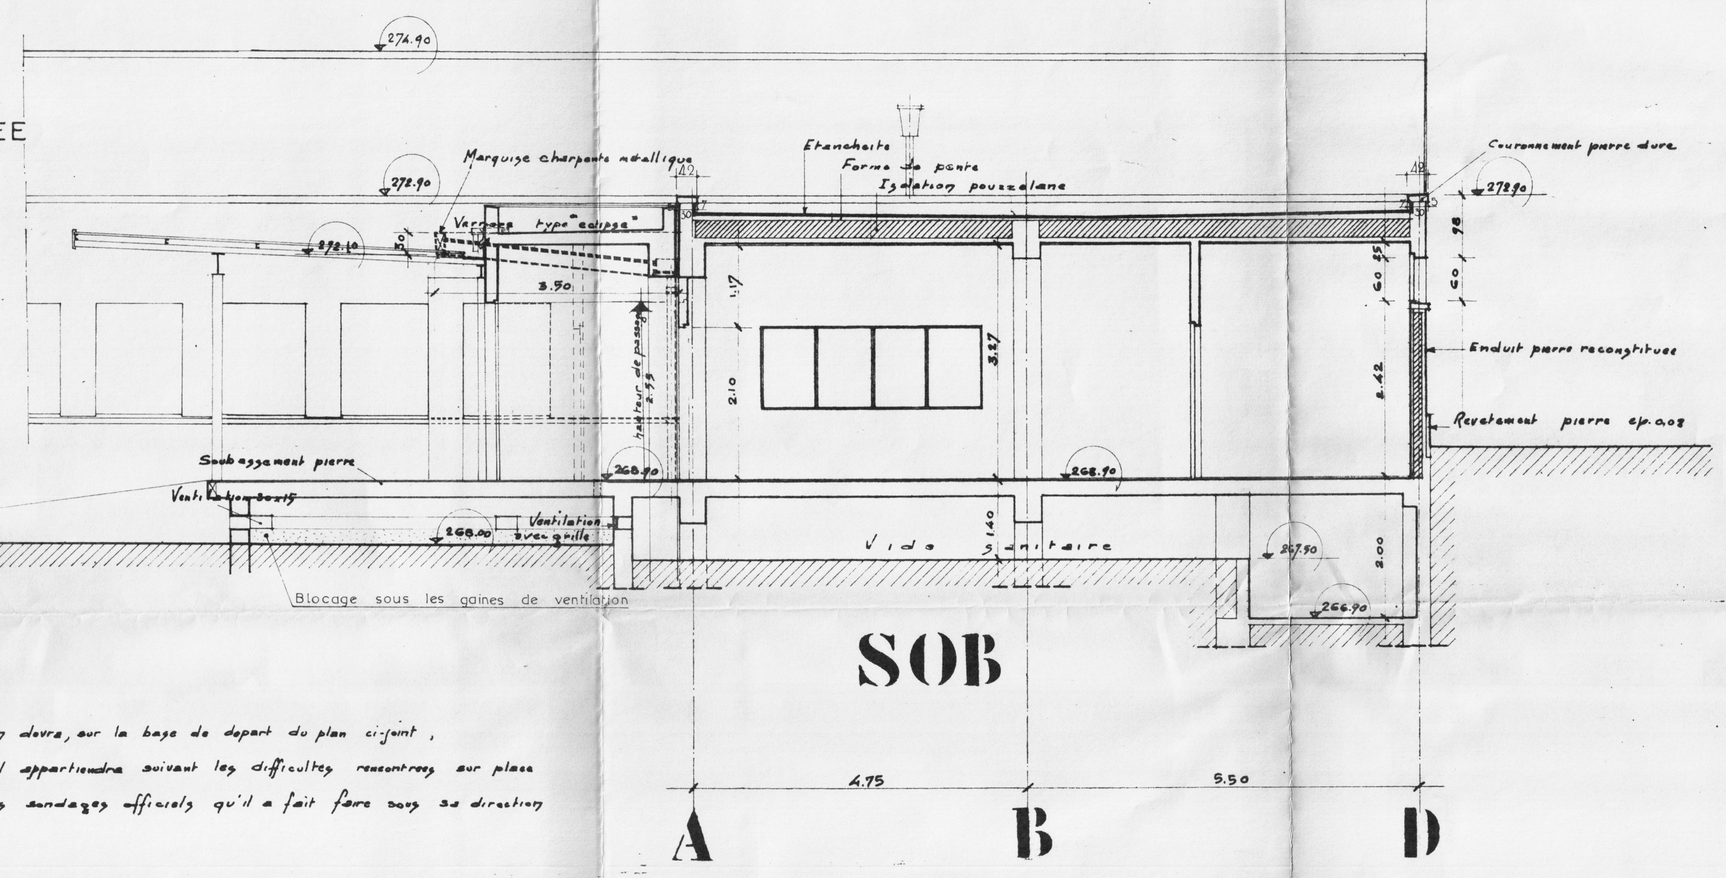

Nota :

L'Architecte chargé de l'execution devra, sur la base de départ du plan ci-joint, prendre telles dispositions qu'il appartiendra suivant les difficultés rencontrées sur place et suivant les resultats des sondages officiels qu'il a fait faire sous sa direction