PLAN N: 841
AFFAIRE : 16.021

DATE: Paris le: 12/10/56
Echelle: 0.02 _ 0.05 P.M

ARCHITECTE D'EXECUTION Monsieur ROGER BARADE DPLG

CENTRE HOSPITALIER REGIONAL

DE


— DIJON —

S.O.C_

P.H.1

COFFRAGE

SOCIETE GENERALE D ENTREPRISES 56 r. St-Honoré PARIS 8e		
N°	DATE	MODIFICATIONS

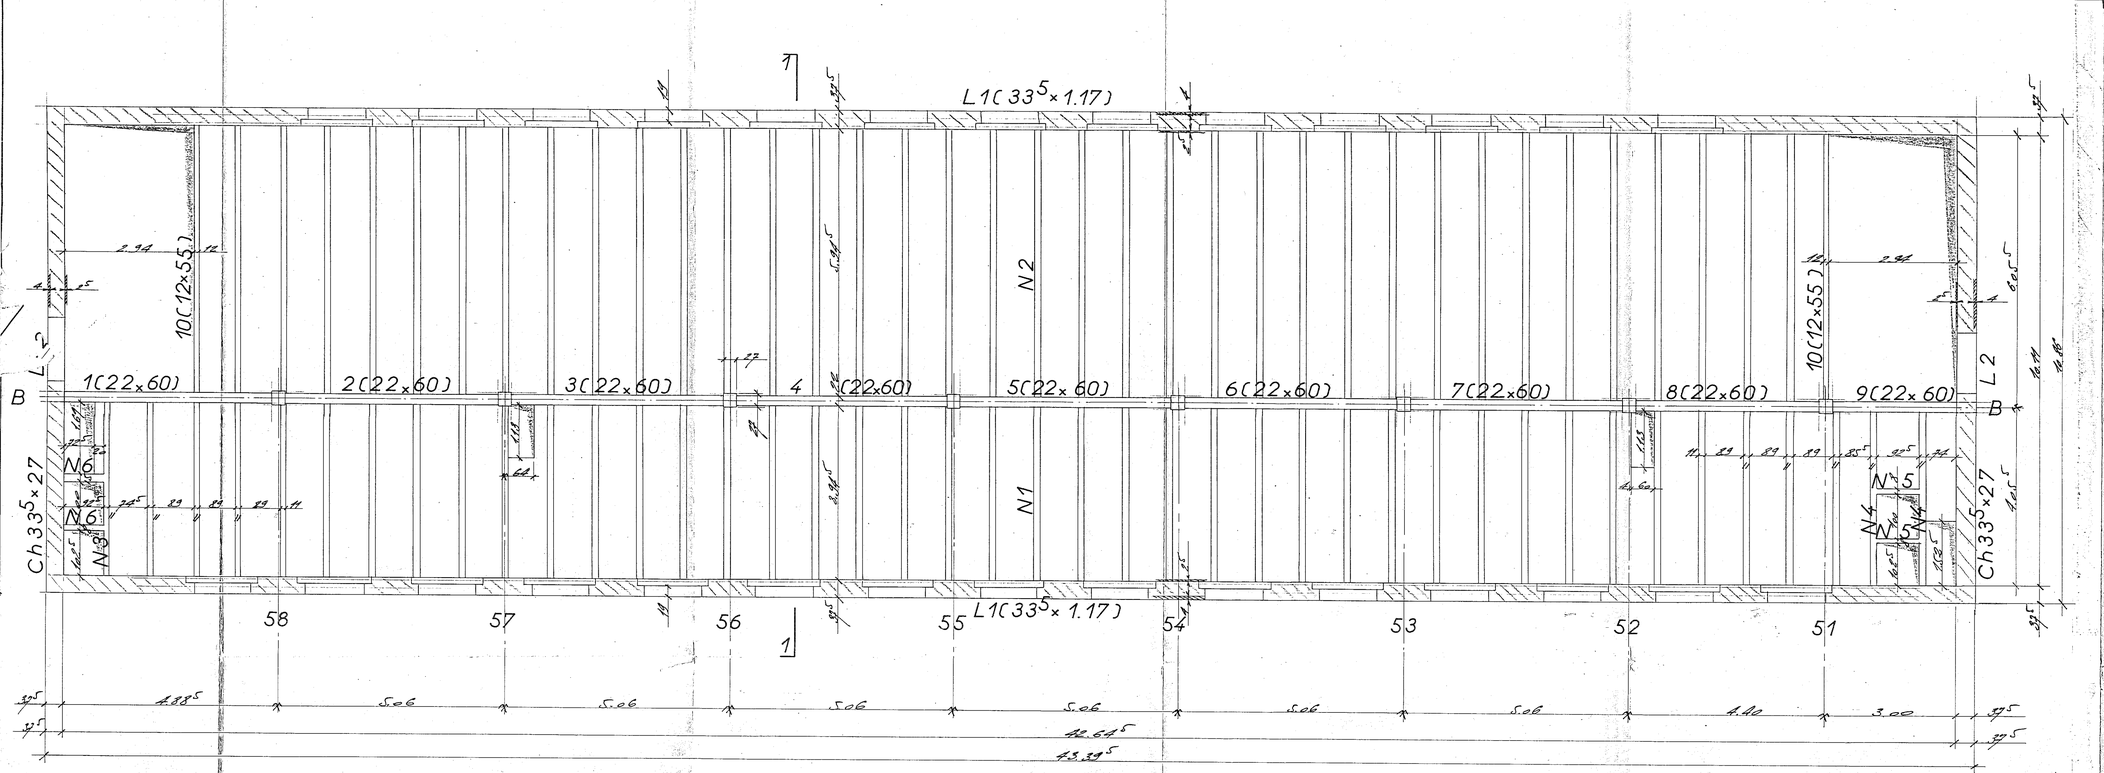

COUPE 1_1

