

1/ RDC - Existant

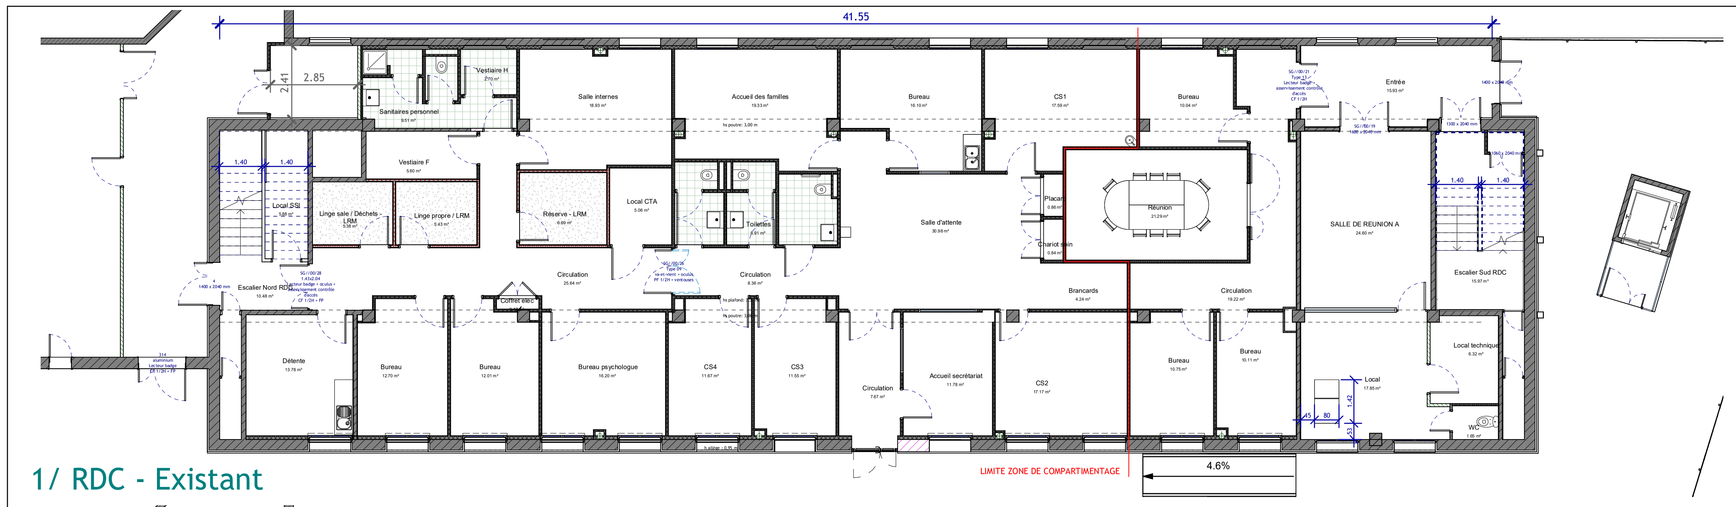

2/ RDC - Projet




3/ R+1 - Existant

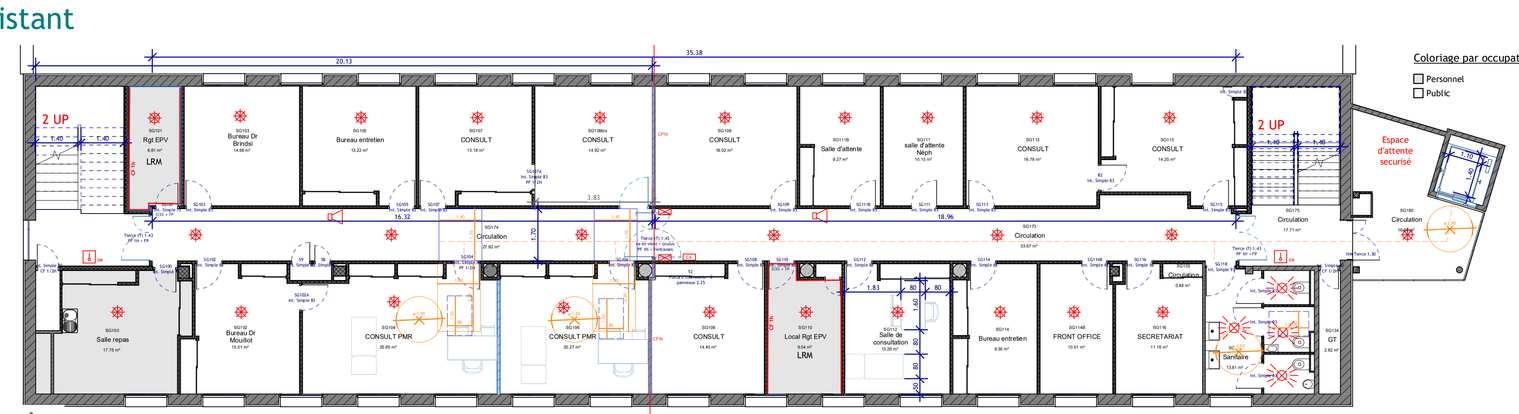


4/ R+1 - Projet


5/ R+2 - Existant

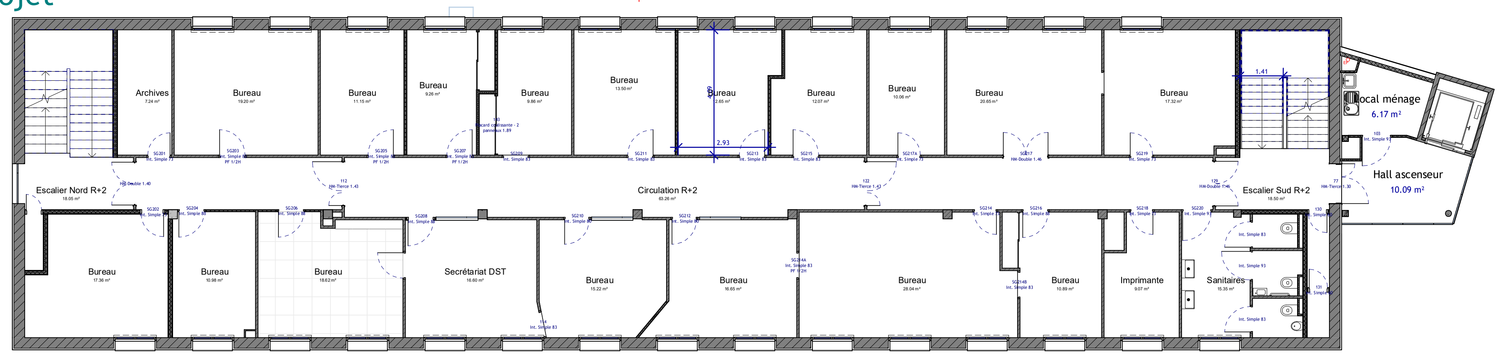


6/ R+2 - Projet

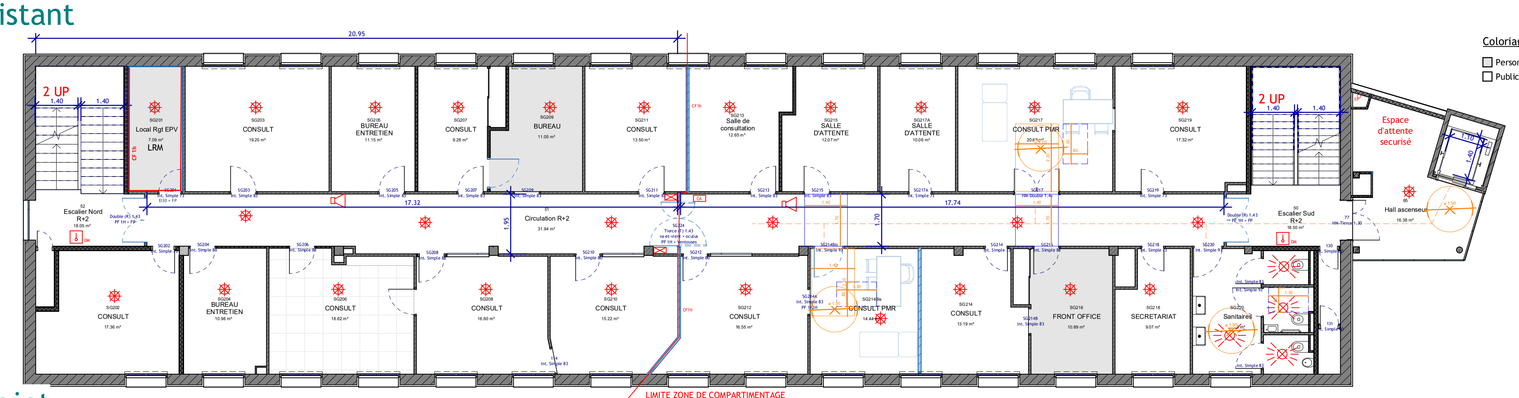

7/ R+3 - Existant

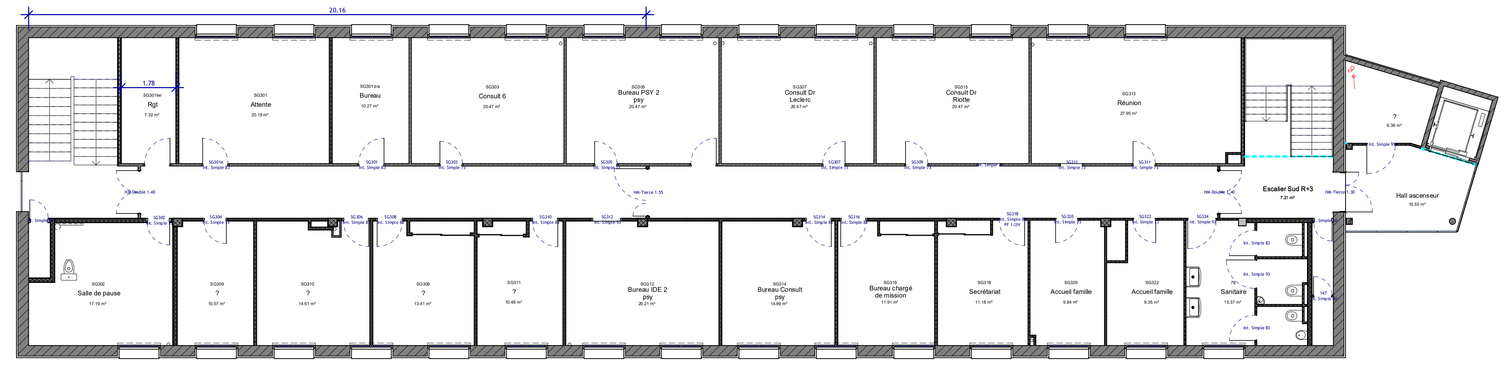

8/ R+3 - Projet

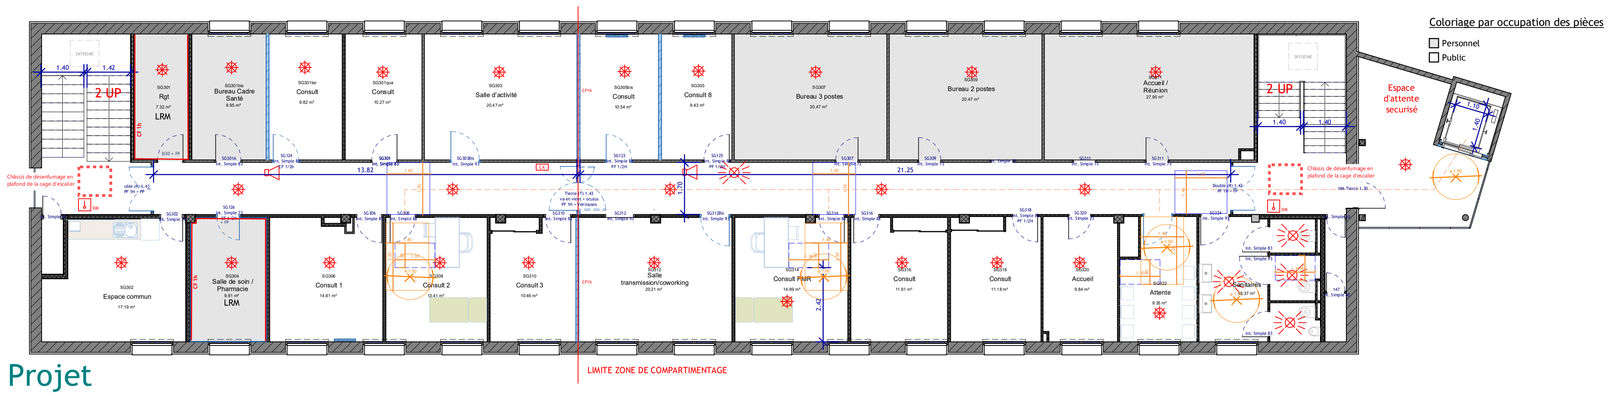


Légende


- Détecteur incendie
- Indicateur d'action
- Ventouse électro-magnétique
- AGS
- Flash sanitaire
- Report d'alarme
- Asservissement contrôle d'accès
- Déclencheur manuel

Accessibilité PMR :

- Aire de retournement
- Aire de manoeuvre des portes
- Zone de transfert

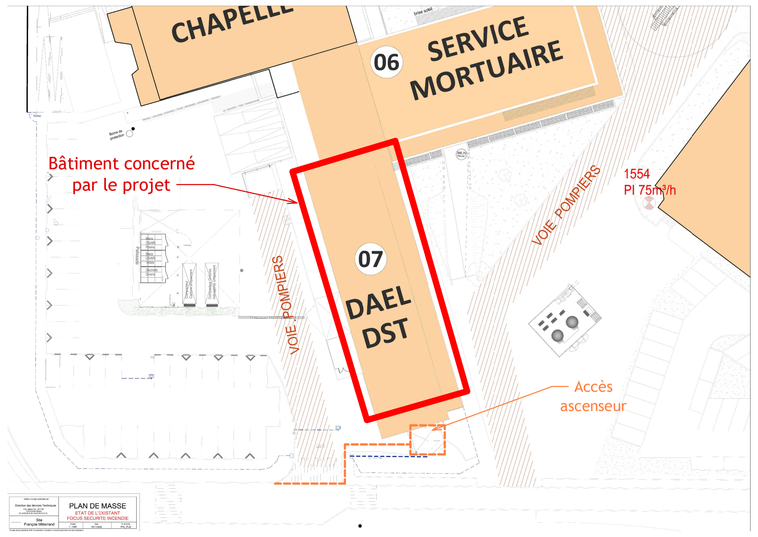

PLAN DE SITUATION

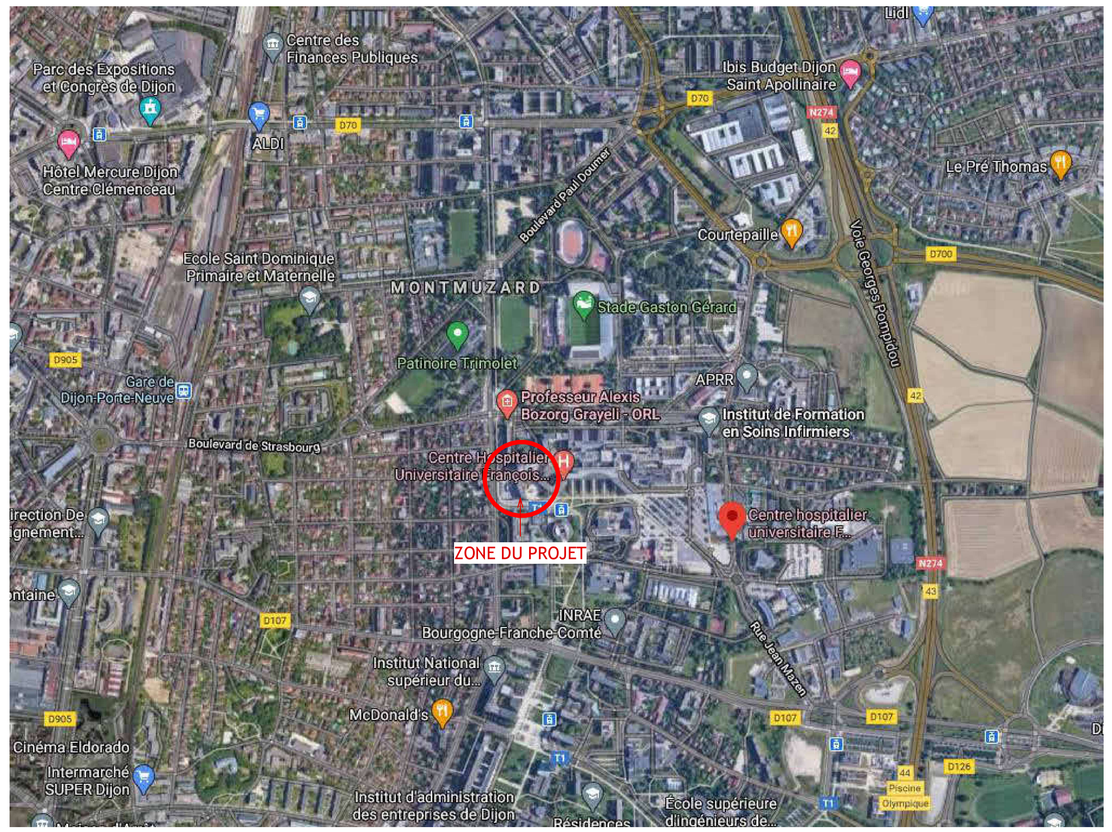

Maîtrise d'oeuvre :

Direction des Services Techniques
5 Bd Jeanne d'Arc - BP 7790
21079 DIJON CEDEX
Tél: 03.80.29.35.50 /
Fax:03.80.29.37.20

Site François MITTERRAND

Bâtiment n° 07

DST/DAEL/CRPT

Réhabilitation

État : Projet | Phase : AT

Autorisation de travaux

Lot	Niveau	Échelle	Date
ARCHI	Tous	1 : 100	22/07/2026
Dessiné par	N° révision	Format feuille	Numéro de feuille
SJV	1	A0	AT_BANZAI

Ce plan est la propriété du CHU. Il ne peut être ni reproduit, ni communiqué à des tiers sans autorisation