| LEGENDE | |
|---|---|
| | **LUMINAIRES** |
| | Type 1: Applique murale |
| | Type 2: Hublot avec détecteur intégré |
| | Type 3: Suspension |

| ECLAIRAGE DE SECOURS | |
|---|---|
| S | Bloc autonome éclairage de sécurité |

| COMMANDES D'ECLAIRAGE | |
|---|---|
| | Interrupteur simple allumage |
| | Interrupteur va et vient |
| | Bouton poussoir |

| APPAREILLAGES | |
|---|---|
| | Armoire électrique |
| | Prise de courant Normale 2P+T 16A 230V. |
| | Coupure d'urgence |

| CHEMINEMENTS | |
|---|---|
| | Plinthe technique PVC 2 compartiments |

# CATHEDRALE SAINT MICHEL
# MAISON CANONIALE
## CARCASSONNE

**Maître d'Ouvrage :**

Maîtrise d'ouvrage

DRAC Occitanie
5 Rue de la Salle l'Évêque,
34000 Montpellier
Tél : 04 67 02 32 00

Direction régionale des affaires culturelles Occitanie

# SECURISATION GENERALE VIS A VIS DU RISQUE INCENDIE

| | |
|---|---|
| **LOT N°06** | **ELECTRICITE CFO- CFA** |
| **PLAN** | **EL01** |

**ARCHITECTE :**


Maël de Quelen
Architecte des Monuments Historiques
Restauration
Monuments historiques & demeures privées
27, passage du Caire - 75002 Paris
Tél : 09 54 80 95 85
maeldequelen@gmail.com
Siret : 809 306 236 00013 – APE 7111Z

| | |
|---|---|
| **N° Dossier :** | **2481** |
| **Date :** | **09/2026** |
| **Echelle :** | |
| **Stade d'étude:** | **DCE** |

| Date | Modifications |
|---|---|
| **Juillet 2026** | Edition originale |
| **Septembre 2026** | Séparation des lots |
| | |
| | |

**DS INGENIERIE S.A.S.**
178, Rue Jacques BREL
46000 - CAHORS
Téléphone : 05.65.24.00.05
Messagerie : ds-ingenierie@orange.fr

**PREVOIR LA DEPOSE COMPLETE DE L'INSTALLATION ELECTRIQUE EXISTANTE HORS SYSTEME INTRUSION**

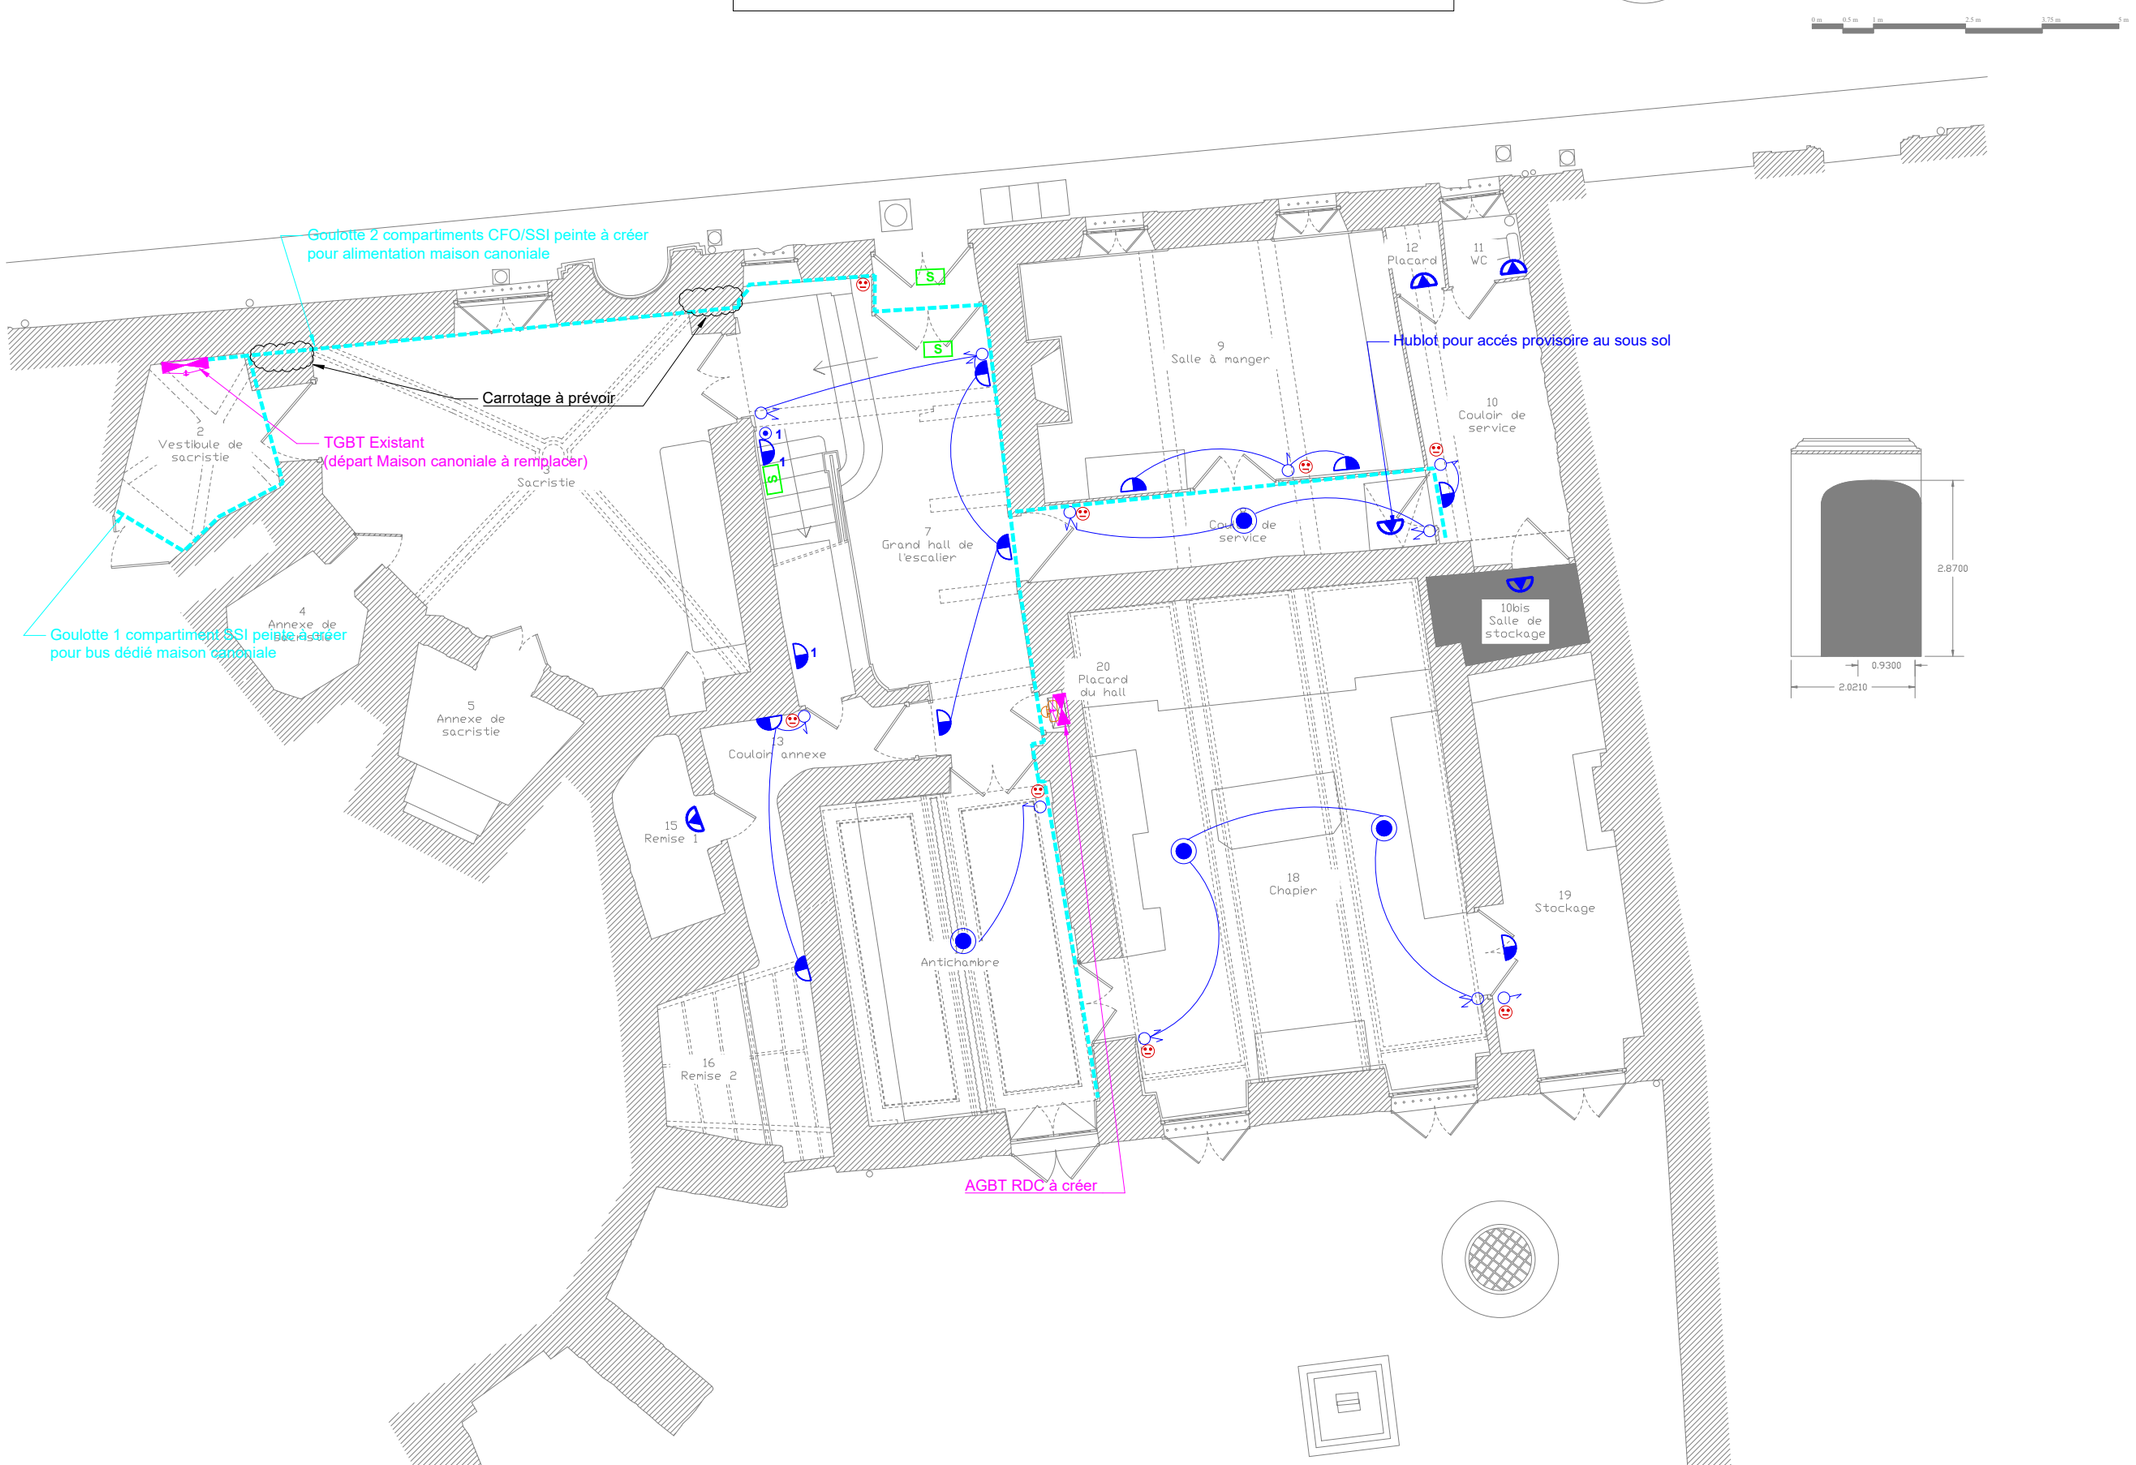


| | | | |
|---|---|---|---|
| CATHEDRALE SAINT MICHEL- MAISON CANONIALE | PHASE : DCE | DS INGENIERIE | 09/2026 |
| CARCASSONNE | TRAVAUX | DS INGENIERIE SAS | Ech: 1/100° |
| Niveau: RDC | ELECTRICITE CFO-CFA | 178, Rue Jacques BREL - 46000 CAHORS | FOLIO 1 / 3 |

**PREVOIR LA DEPOSE COMPLETE DE L'INSTALLATION ELECTRIQUE EXISTANTE HORS SYSTEME INTRUSION**




| | | | |
|---|---|---|---|
| CATHEDRALE SAINT MICHEL- MAISON CANONIALE | PHASE : DCE | DS INGENIERIE | 09/2026 |
| CARCASSONNE | TRAVAUX | DS INGENIERIE SAS | Ech: 1/100° |
| Niveau: R+1 | ELECTRICITE CFO-CFA | 178, Rue Jacques BREL - 46000 CAHORS | FOLIO 2 / 3 |

**PREVOIR LA DEPOSE COMPLETE DE L'INSTALLATION ELECTRIQUE EXISTANTE HORS SYSTEME INTRUSION**




| | | | |
|---|---|---|---|
| CATHEDRALE SAINT MICHEL- MAISON CANONIALE | PHASE : DCE | DS INGENIERIE | 09/2026 |
| CARCASSONNE | TRAVAUX | DS INGENIERIE SAS | Ech: 1/100° |
| Niveau: R+2 | ELECTRICITE CFO-CFA | 178, Rue Jacques BREL - 46000 CAHORS | FOLIO 3 / 3 |