
Nomenclature	
Repère	Désignation
1	CB074 et CB 075
2	Tableau HTA
3	Transformateur HTA/BT
4	Coffret B3 - Faculté
5	TGBT
6	Armoires batteries onduleur
7	By Pass onduleur
8	Onduleur


Nomenclature	
Repère	Désignation
9	TGBT TDHQ
10	Coffret ventilation
11	CF GTC LT3
12	Armoier de compensation
13	TD RdC BAS
14	Coffret Portail
15	Groupe électrogène

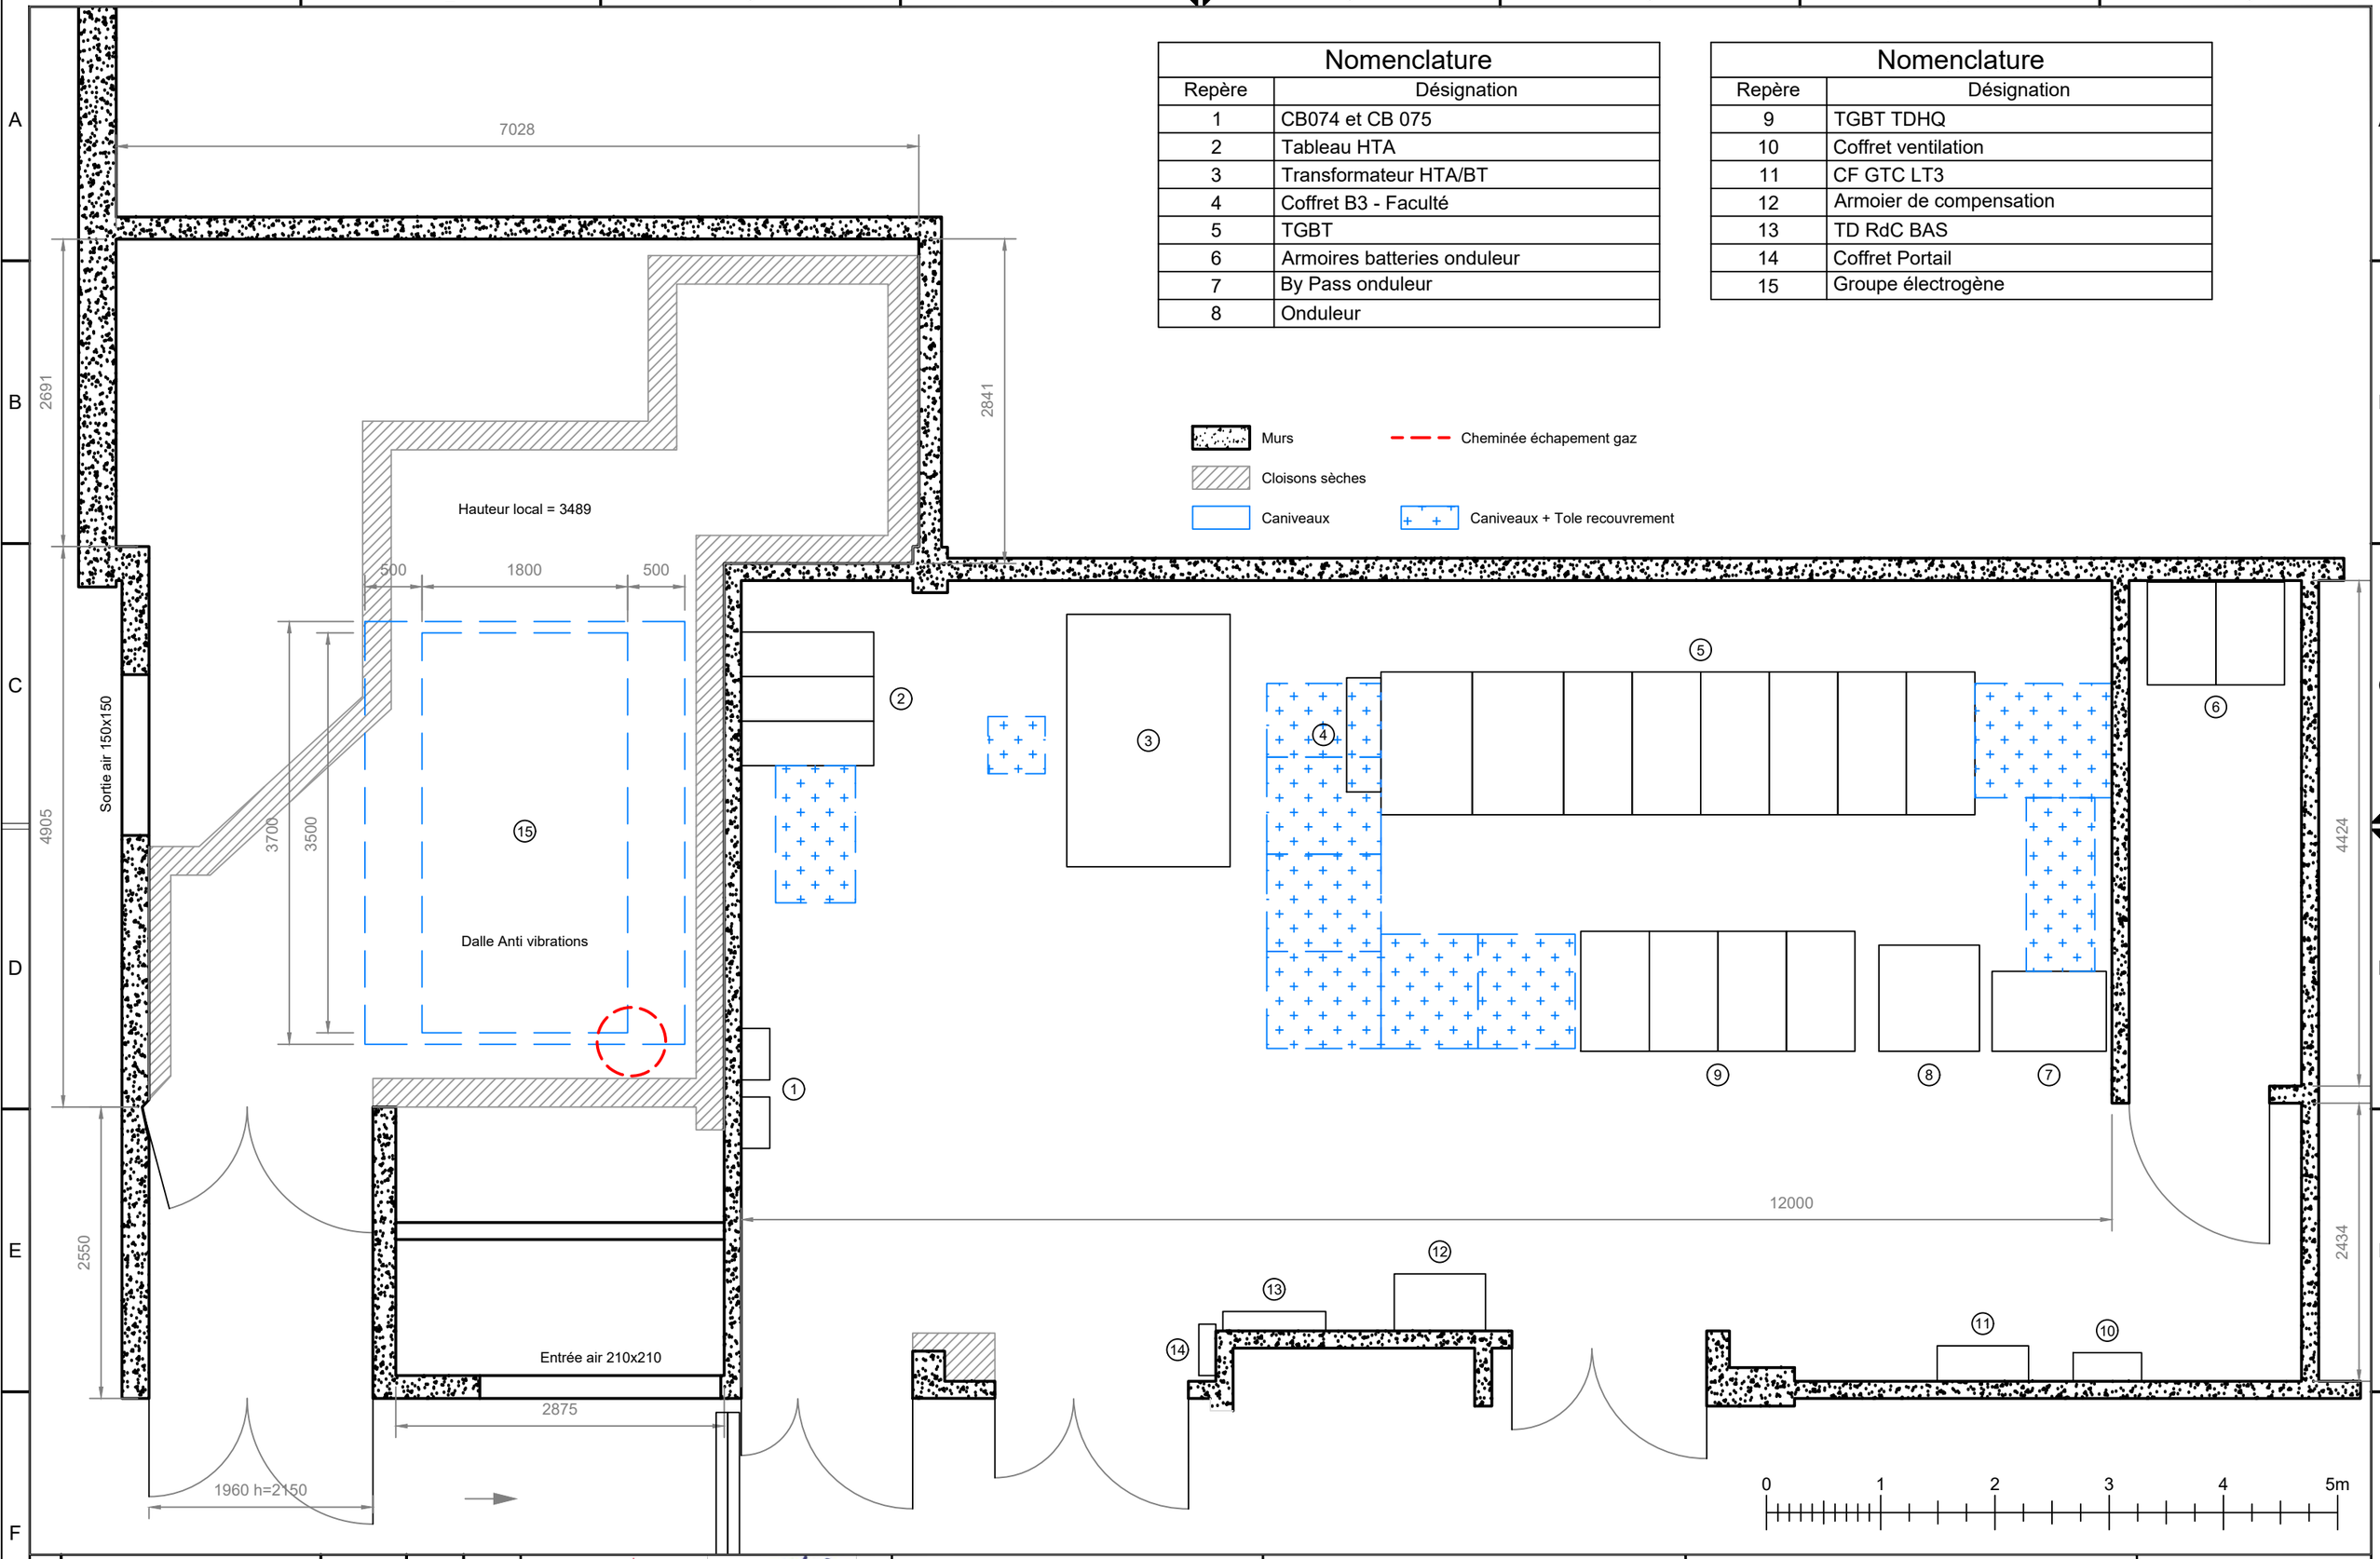

0	Création	03/04/2026	BD	TL	LT ENGINEERING CONSULTING & EXPERTISE	CHU Dijon Bourgogne	PBHU	LOCAUX TECHNIQUE PBHU Plan d'aménagement actuel .	N° AFFAIRE : -	ECHELLE : 1/50
Ind.	MODIFICATIONS	DATE	DESS.	VERIF.					N° DU DOCUMENT : PBHU-EL-001	FEUILLE 1 2

Nomenclature	
Repère	Désignation
1	CB074 et CB 075
2	Tableau HTA
4	Coffret B3 - Faculté
5	TGBT
6	Armoires batteries onduleur
7	By Pass onduleur
8	Onduleur
9	TGBT TDHQ
10	Coffret ventilation

Nomenclature	
Repère	Désignation
11	CF GTC LT3
13	TD RdC BAS
14	Coffret Portail
15	Groupe électrogène
16	Transformateur HT/BT
17	Transformateur HT/BT
18	Futur Armoire Batteries

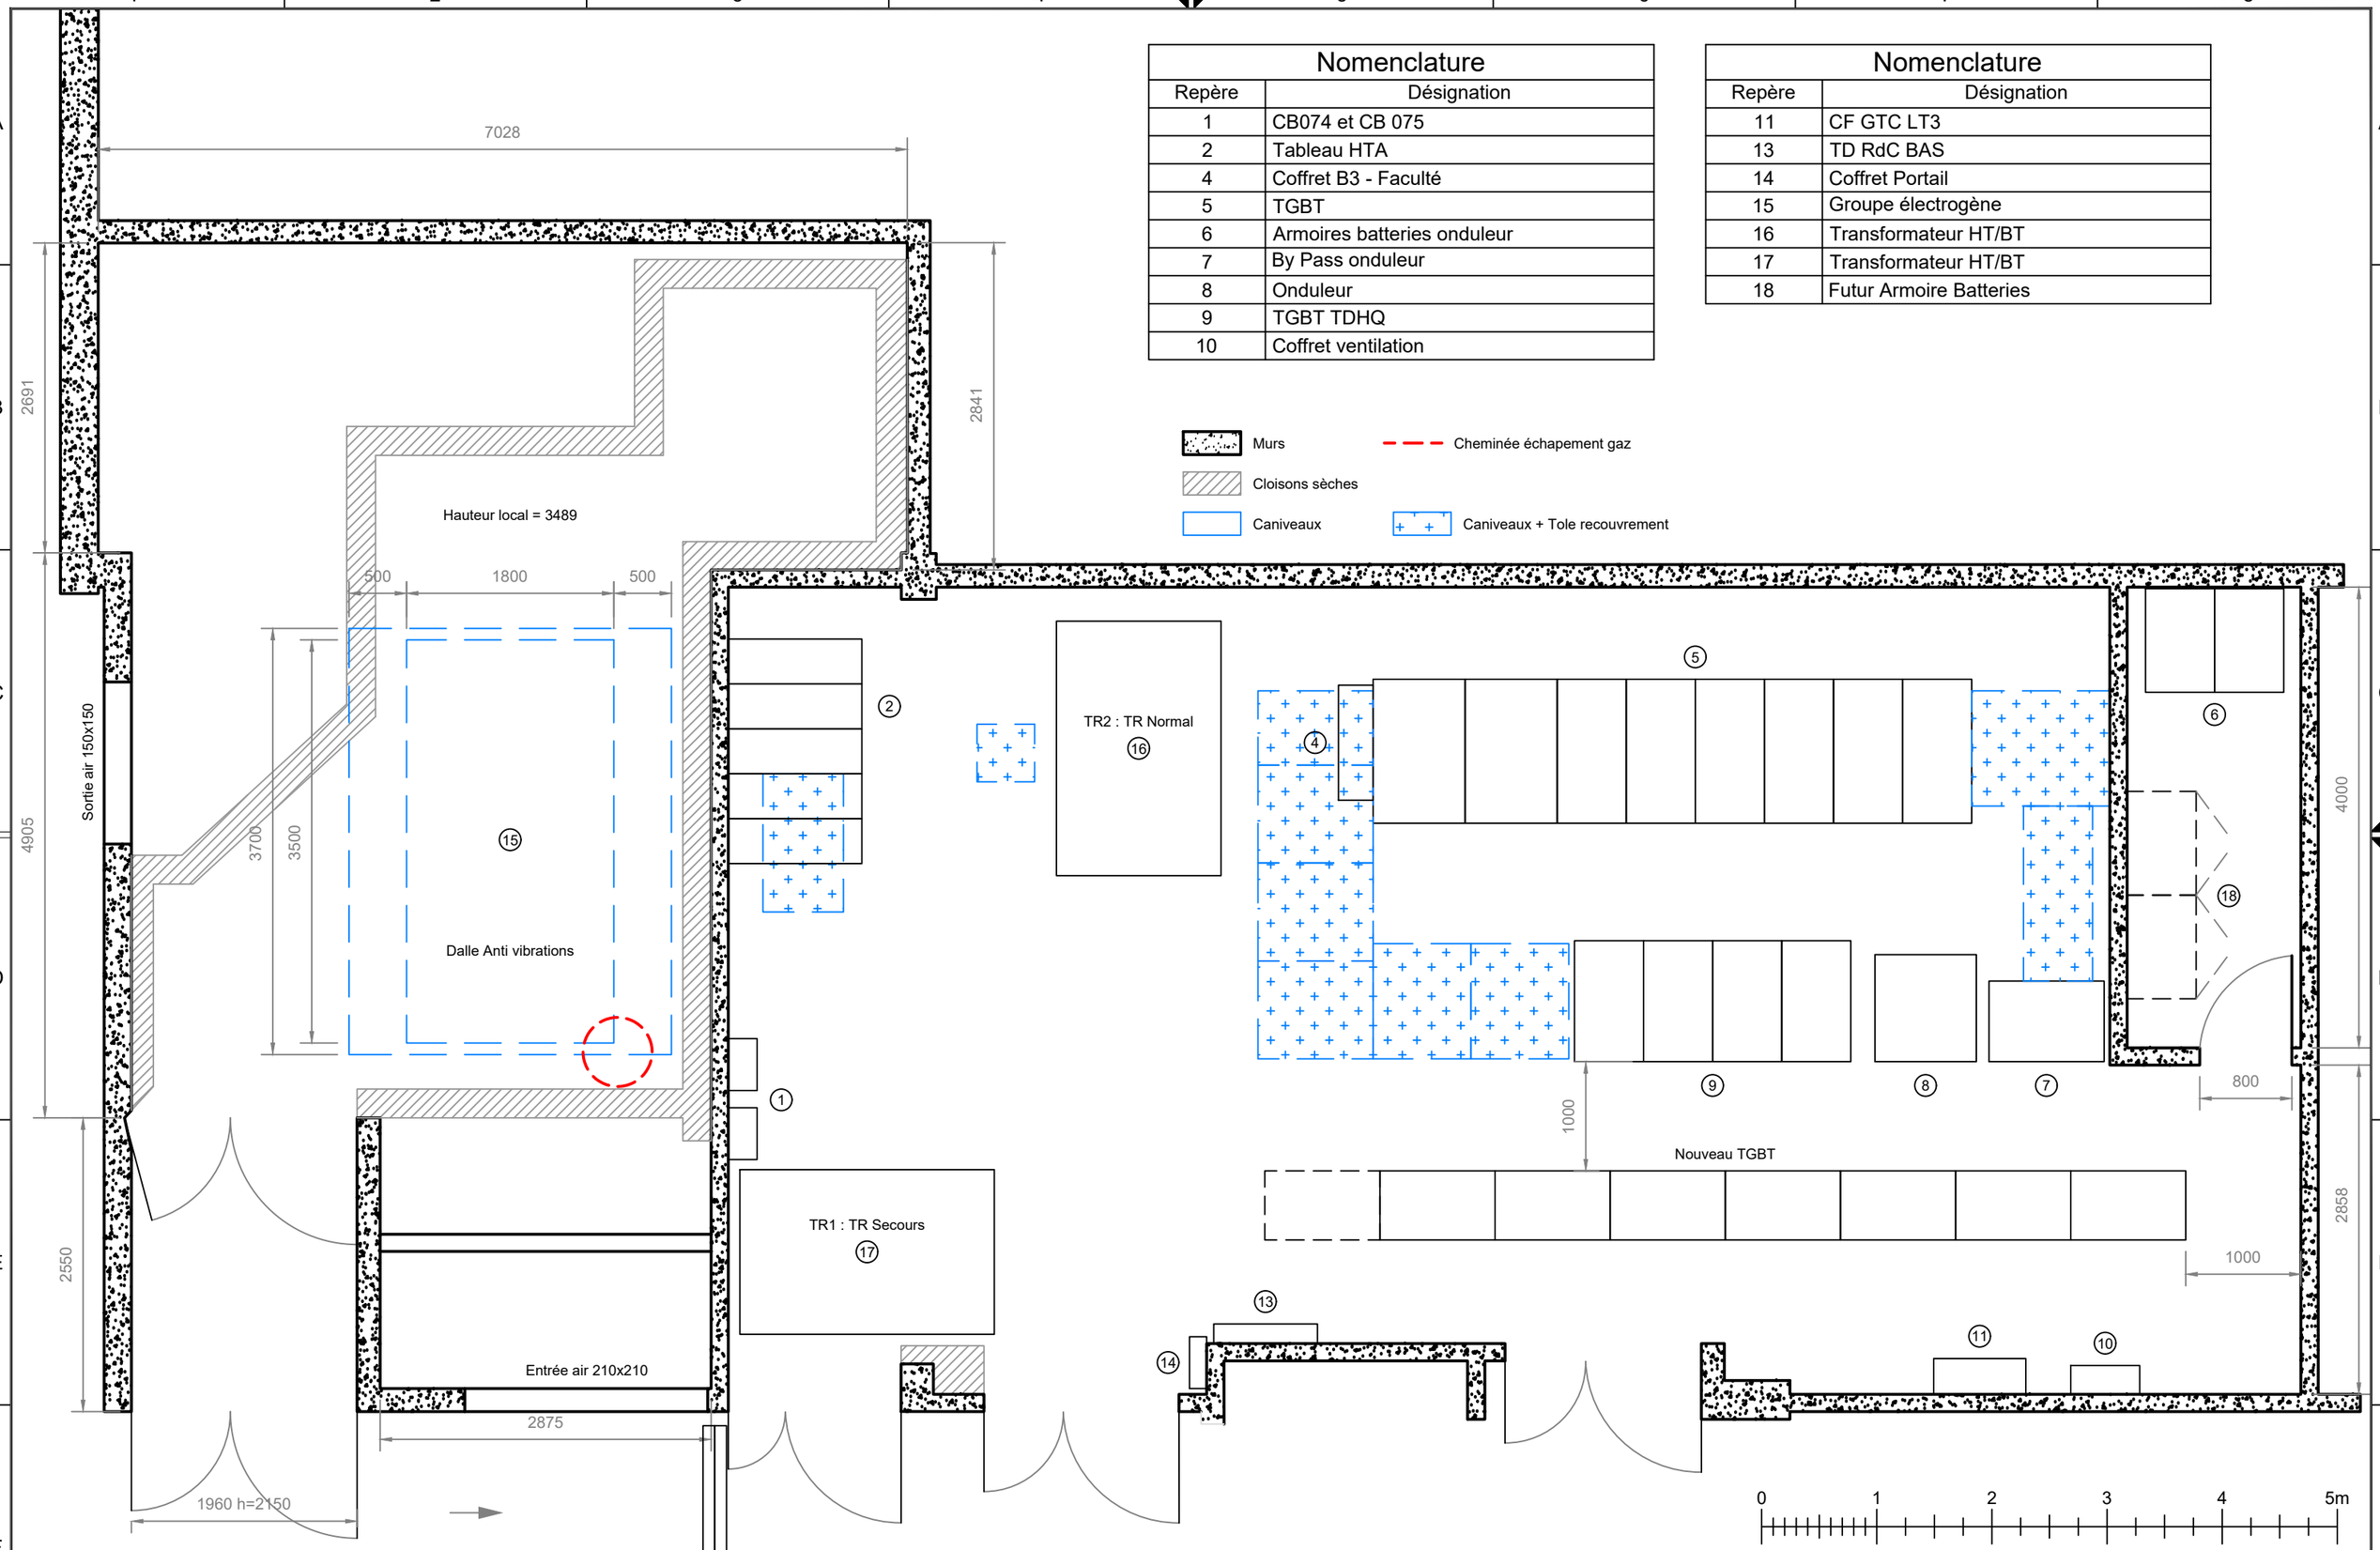

0	Création	04/05/26	BD	TL			
Ind.	MODIFICATIONS	DATE	DESS.	VERIF.			

LT ENGINEERING CONSULTING & EXPERTISE

CHU Dijon Bourgogne

PBHU

LOCAUX TECHNIQUE PBHU
Plan d'aménagement futur
.

N° AFFAIRE : -

ECHELLE : 1/50

N° DU DOCUMENT : PBHU-EL-001

FEUILLE 2
2