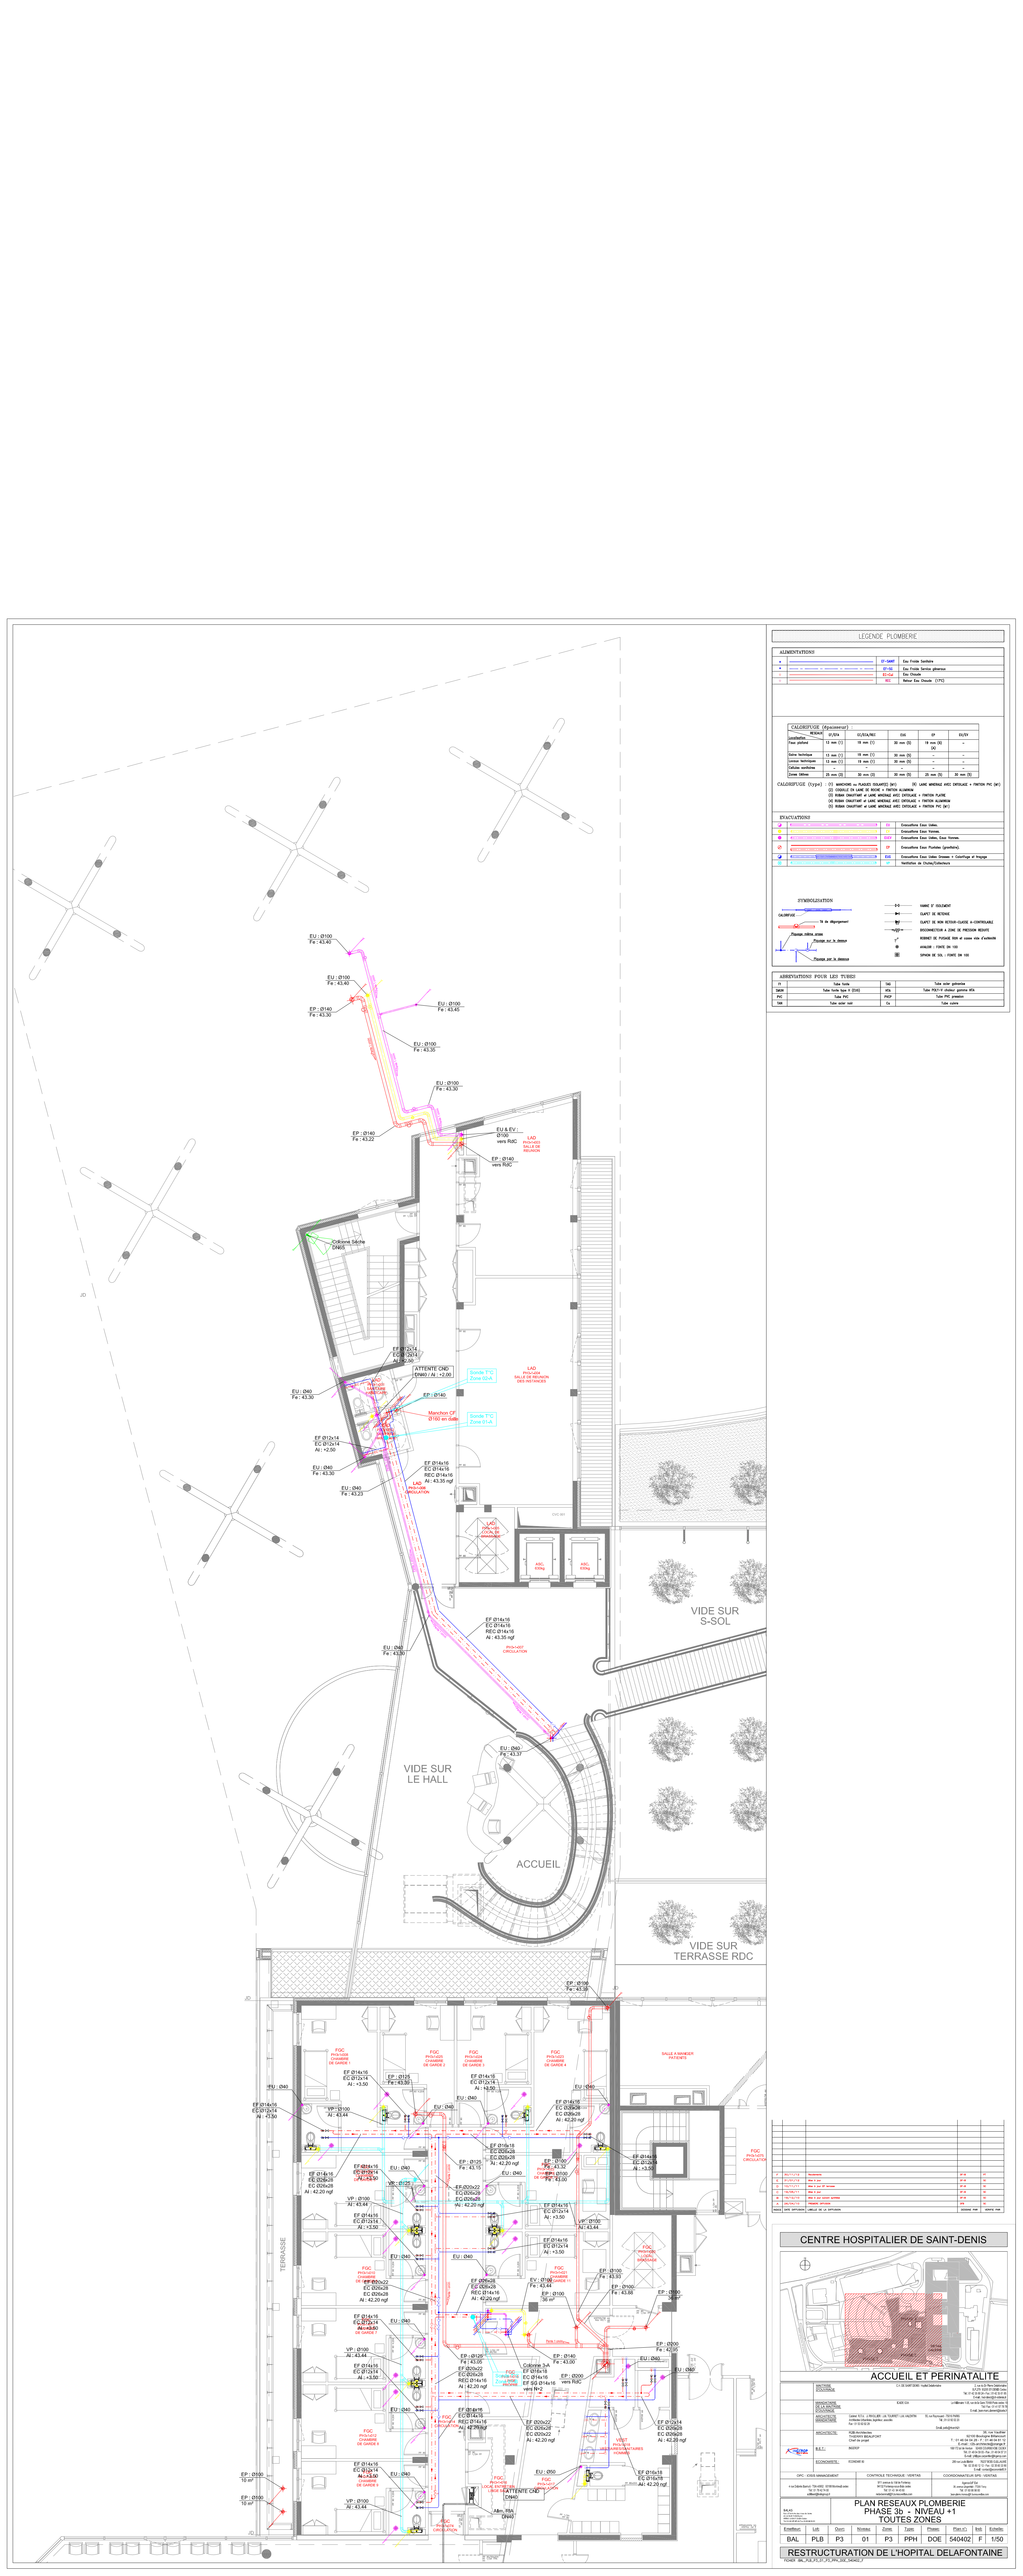

LEGENDE PLOMBERIE
ALIMENTATIONS
EF-SAN
Eau Froide Sanitaire
EF-IRR
Eau Froide Sanitaire gâchantoir
EC-Cal
Eau Chaude
RCI
Retour Eau Chaude (1/4")
CALORIFUGE (Epaisseur)
MENAGE
EF/EFS
EC/ECS
EU/EV
EP
EU/EV
Tube plombé
13 mm (1)
19 mm (1)
35 mm (5)
19 mm (4) VC
Tube technique
13 mm (1)
19 mm (1)
35 mm (5)
-
Lavabo technique
13 mm (1)
19 mm (1)
35 mm (5)
-
Cellule sanitaire
-
-
-
-
Cuves 500mm
25 mm (2)
50 mm (3)
35 mm (5)
25 mm (5)
50 mm (5)
CALORIFUGE (type) :
(1) MINERVAL « PLUGO SOLAIRE 3pl+ » SE LAINE MINERALE AVEC ENTOILAGE + FINITION PVC (ep)
(2) MINERVAL « PLUGO 3pl+ » SE LAINE DE ROCHE + FINITION ALUMINIUM
(3) RUBAN CHAUFFANT et LAINE MINERALE AVEC ENTOILAGE + FINITION PLOMB
(4) RUBAN CHAUFFANT et LAINE MINERALE AVEC ENTOILAGE + FINITION ALUMINIUM
(5) RUBAN CHAUFFANT et LAINE MINERALE AVEC ENTOILAGE + FINITION PVC (ep)
EVACUATIONS
EU
Evacuations Eaux Usées
EV
Evacuations Eaux Vannes
EUV
Evacuations Eaux Usées, Eaux Vannes
EP
Evacuations Eaux Pluviales (pluviales).
EUG
Evacuations Eaux Usées Grasses + Colonnage et bagage
VP
Ventilation de Chute/Collectives
DYNDISLOCATION
CALORIFUGE
Té de dégorgement
Flasque intérieure acier
Flasque sur le dessus
Flasque sur le dessous
MANC 3" ISOLANT
CLAVET DE RETENUE
CLAVET DE NON RETOUR-CLAPET A CONTROVALVE
DISCONNECTEUR A ZONE DE PRESSION REDUITE
ROBINET DE PURGE FER et cuivre vis d'arrêtoir
ANGLOR / FONTE DN 100
SIPHON DE SOL / FONTE DN 100
ABREVIATIONS POUR LES TUBES
TI
Tube Inoxydable
TAC
Tube acier galvanisé
TAPI
Tube Polyéthylène (ISO) Haute Densité
TCu
Tube Cuivre écroui
PVC
Tube PVC
PVCP
Tube PVC pression
TAN
Tube acier noir
Fo
Tube fonte
VC
Tube cuivre
EU : Ø100
Fe : 43.40
EU : Ø100
Fe : 43.40
EU : Ø100
Fe : 43.45
EP : Ø140
Fe : 43.30
EU : Ø100
Fe : 43.35
EU : Ø100
Fe : 43.30
EP : Ø140
Fe : 43.22
EU & EV : Ø125
Fe : 43.30
LAO SALLE DE REUNION
EP : Ø140
vers RdC
Ordinaire Salle de DAAS
EF Ø12x14
EC Ø12x14
Ai : +2.50
ATTENTE CHD Ø40 / Ai : +2.00
Goulotte T.C. Zone GD.A
LAO SALLE DE REUNION DES INFIRMIERS
EU : Ø40
Fe : 43.30
EP : Ø140
Manchon CF Ø100 en Gaine
Goulotte T.C. Zone D.A.A.
EF Ø12x14
EC Ø12x14
Ai : +2.50
EU : Ø40
Fe : 43.30
EF Ø16x16
EC Ø14x16
REC Ø14x16
Ai : 43.35 ngf
EU : Ø40
Fe : 43.23
LAO Ø160 PVC Pression CIRCULATION
ARC. ESNG
ARC. ESNG
EF Ø14x16
EC Ø14x16
REC Ø14x16
Ai : 43.35 ngf
EU : Ø40
Fe : 43.30
EU : Ø40
Fe : 43.37
VIDE SUR S-SOL
VIDE SUR LE HALL
ACCUEIL
VIDE SUR TERRASSE RDC
EP : Ø100
Fe : 43.30
FGC PHILIPS CHAMBRE DE GARDE 2
FGC PHILIPS CHAMBRE DE GARDE 3
FGC PHILIPS CHAMBRE DE GARDE 4
SALLE A MANGER PATIENTS
EF Ø14x16
EC Ø12x14
Ai : +3.50
EF Ø14x16
EC Ø12x14
Ai : +3.50
EU : Ø40
EF Ø14x16
EC Ø26x28
Ai : 42.20 ngf
EF Ø14x16
EC Ø12x14
Ai : +3.50
EF Ø14x16
EC Ø26x28
Ai : 42.20 ngf
EF Ø16x16
EC Ø12x14
Ai : +3.50
EF Ø14x16
EC Ø12x14
Ai : +3.50
EF Ø14x16
EC Ø26x28
Ai : 42.20 ngf
EF Ø14x16
EC Ø12x14
Ai : +3.50
EF Ø14x16
EC Ø12x14
Ai : +3.50
EF Ø14x16
EC Ø26x28
Ai : 42.20 ngf
EF Ø14x16
EC Ø12x14
Ai : +3.50
EF Ø14x16
EC Ø12x14
Ai : +3.50
EF Ø14x16
EC Ø26x28
Ai : 42.20 ngf