

REALISE PAR UN PRODUIT AUTODESK A BUT EDUCATIF


VUE EN PLAN

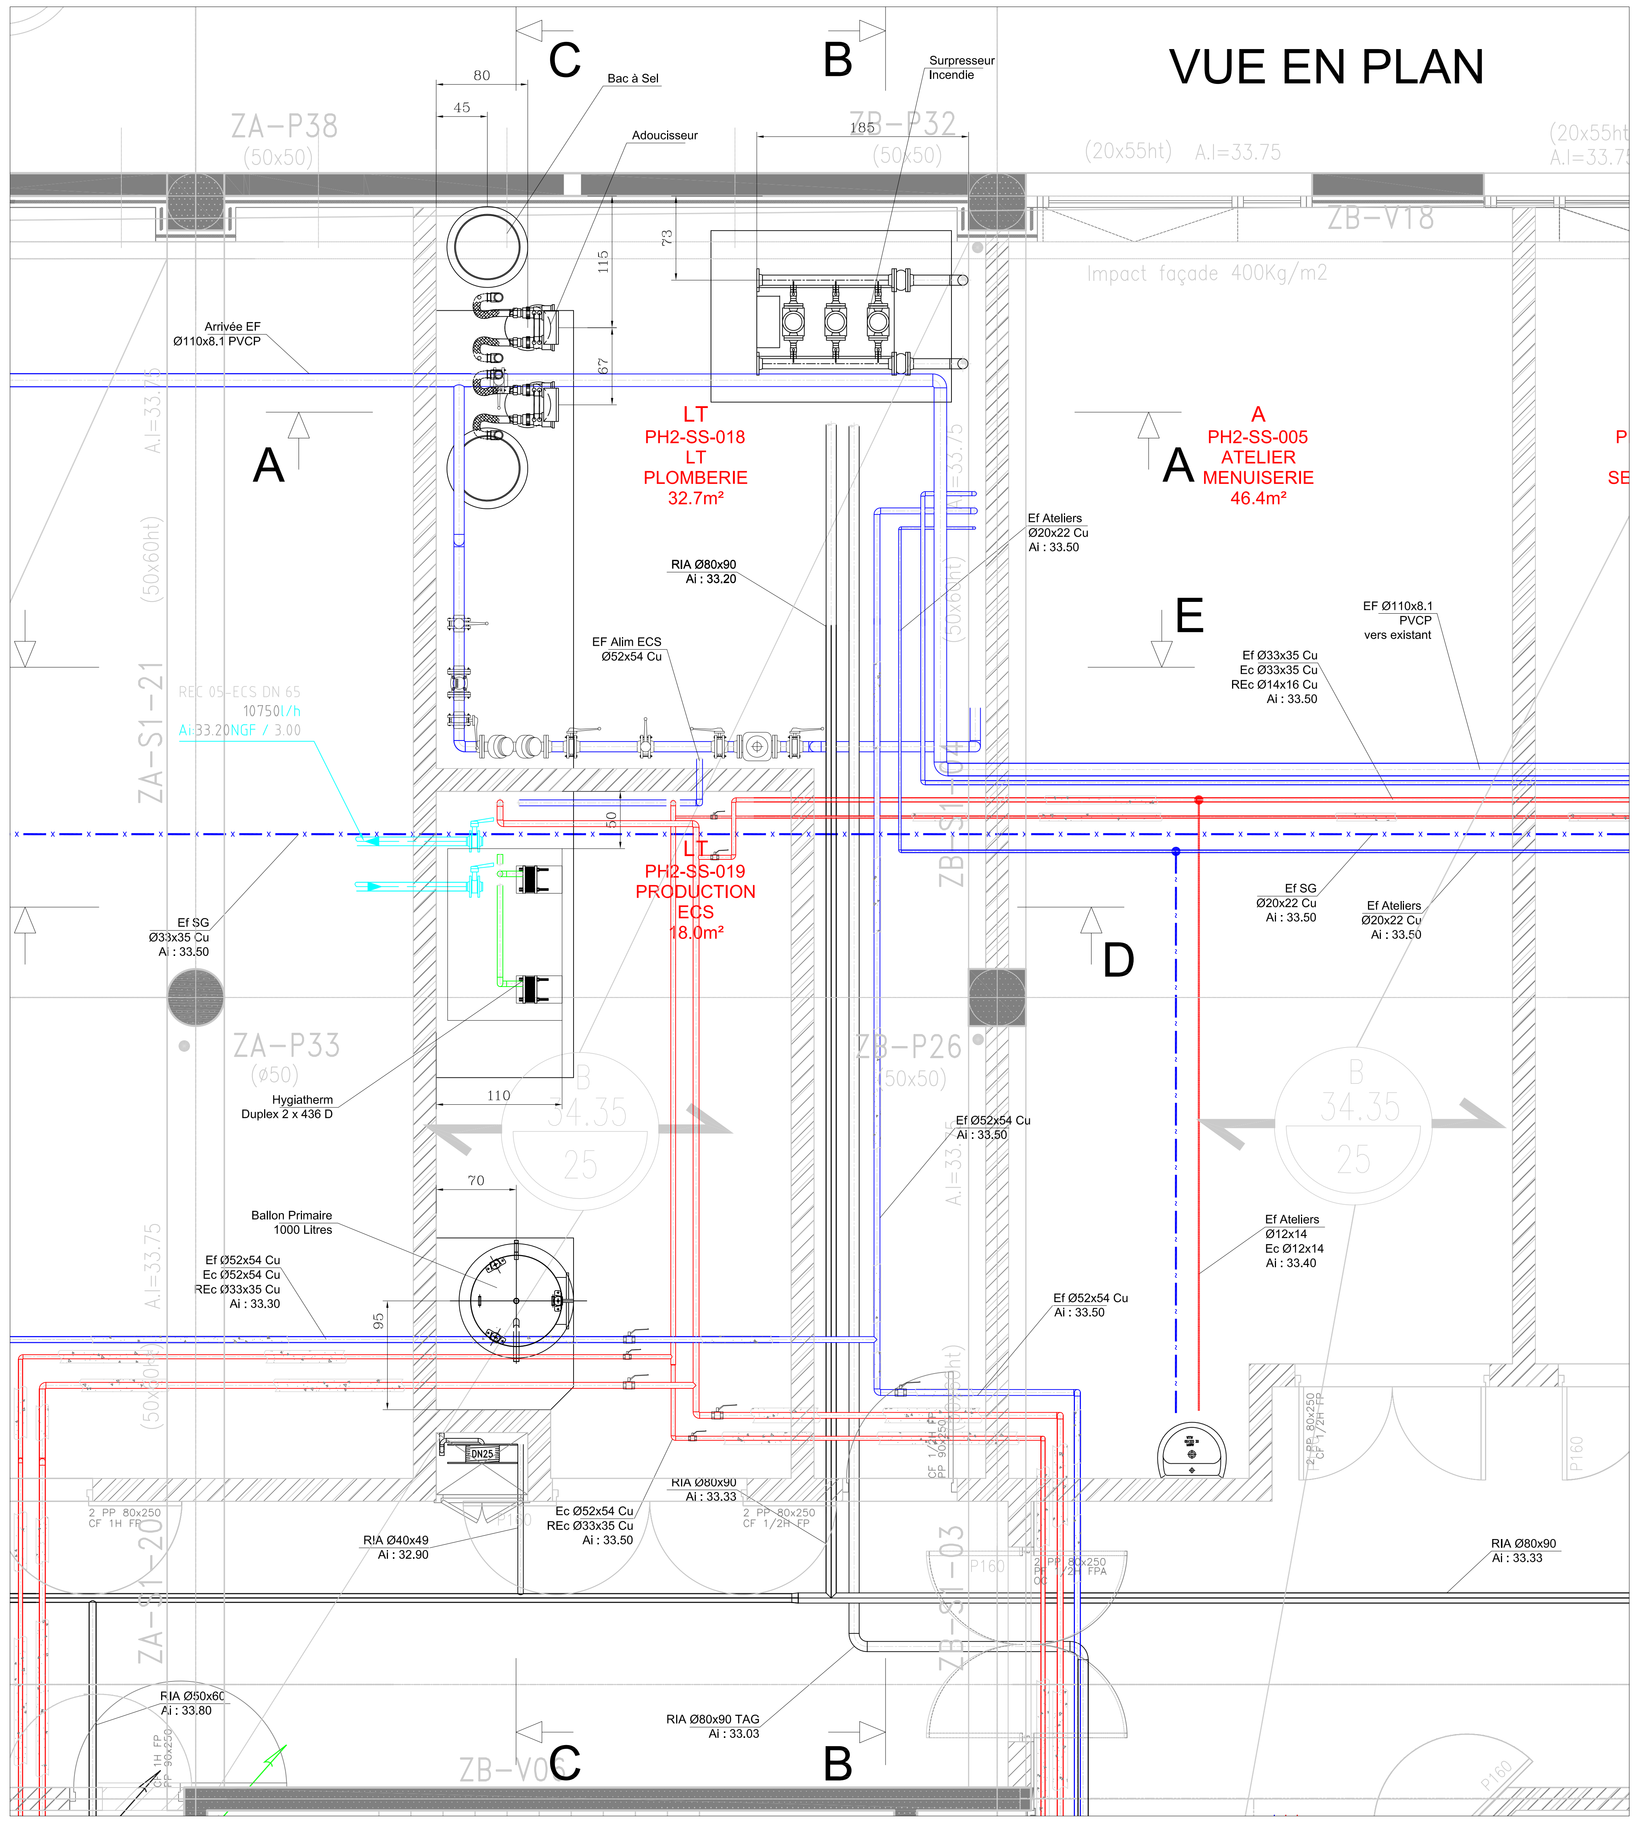


Coupe B-B

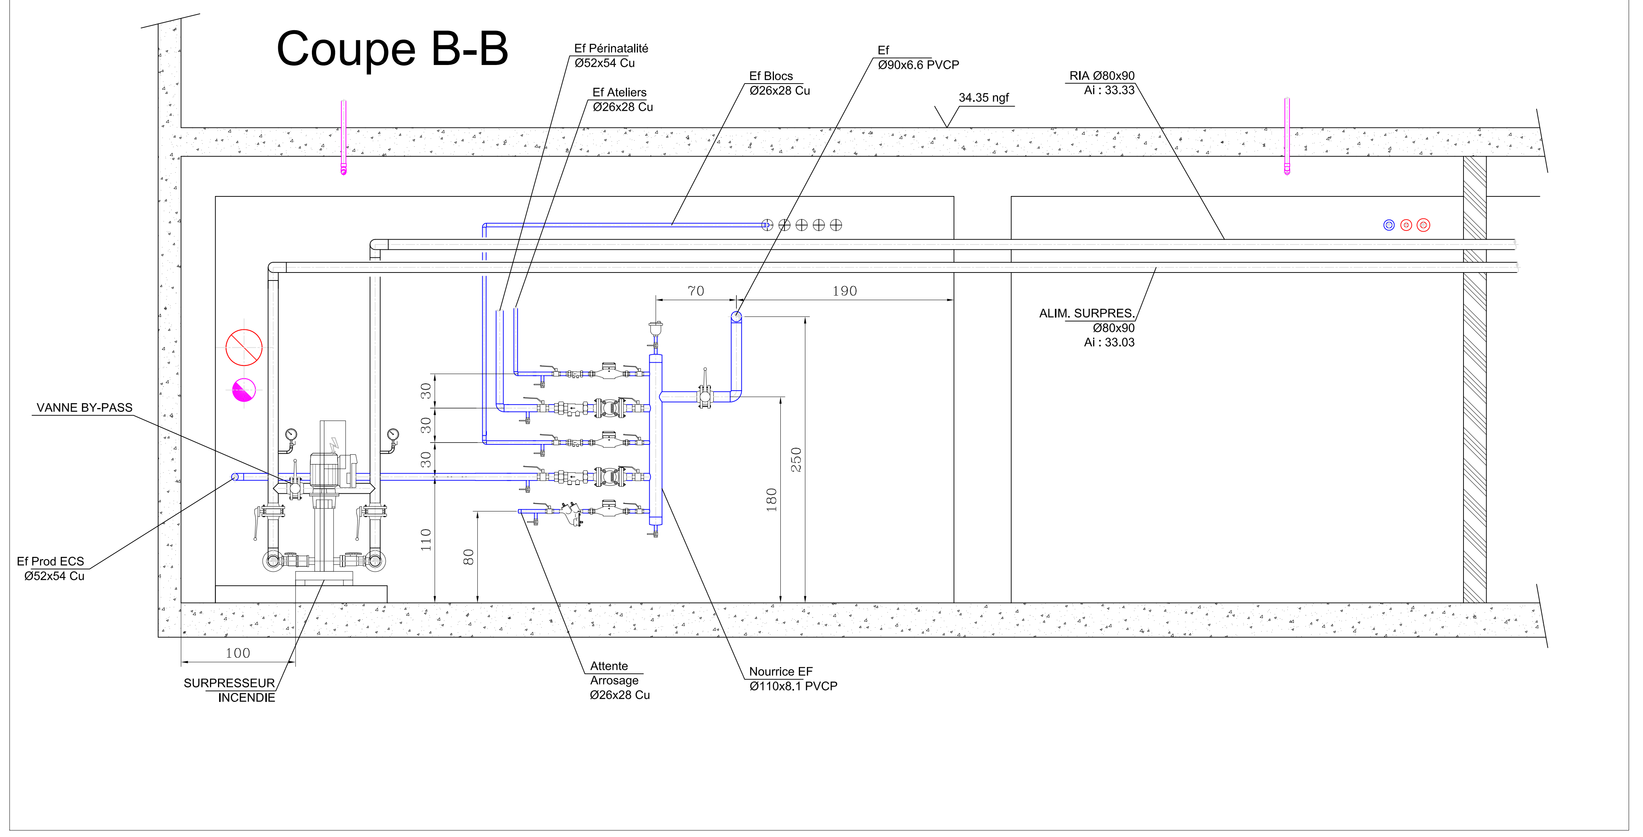


Coupe C-C

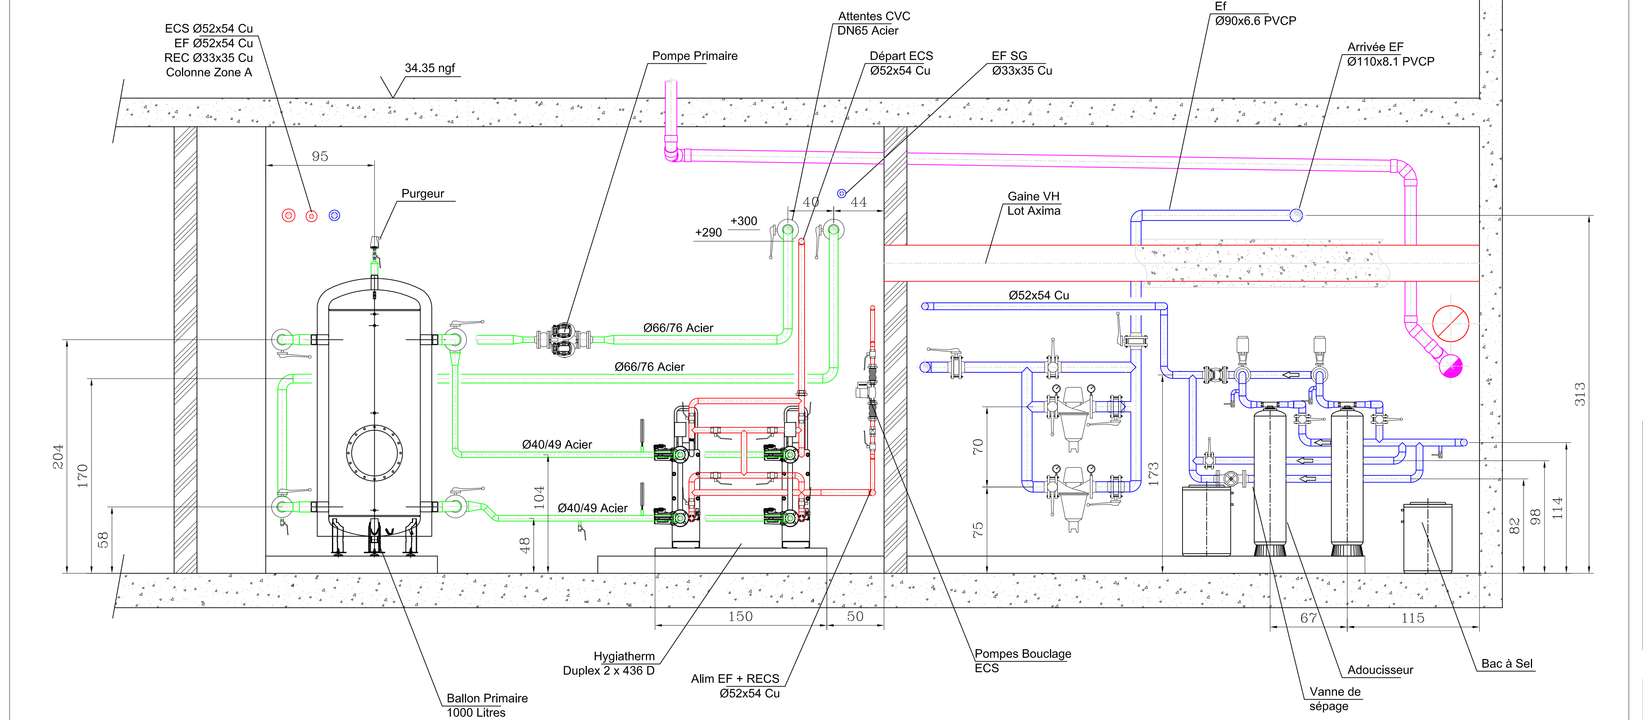


Coupe A-A

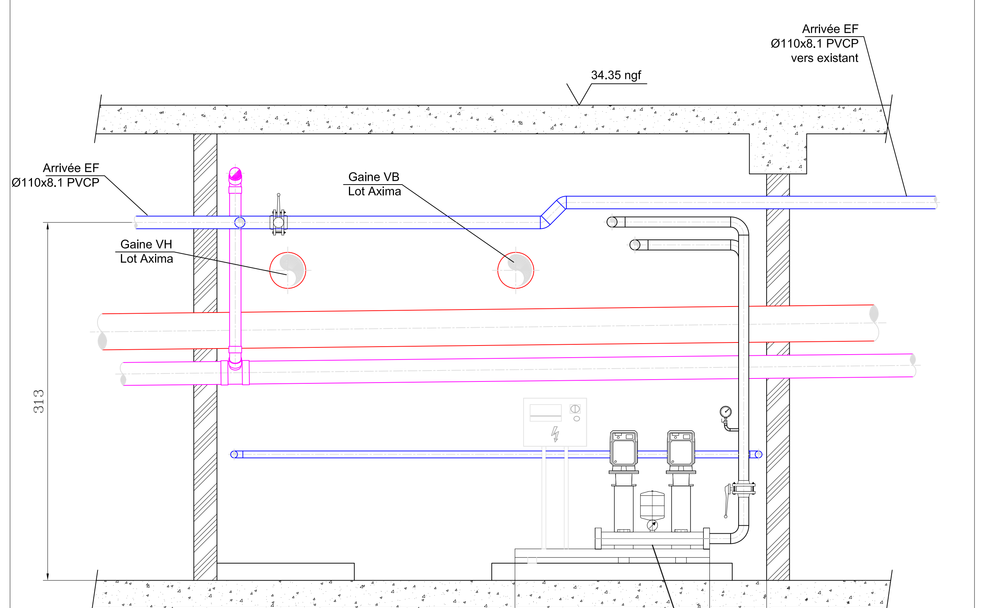

Coupe E-E

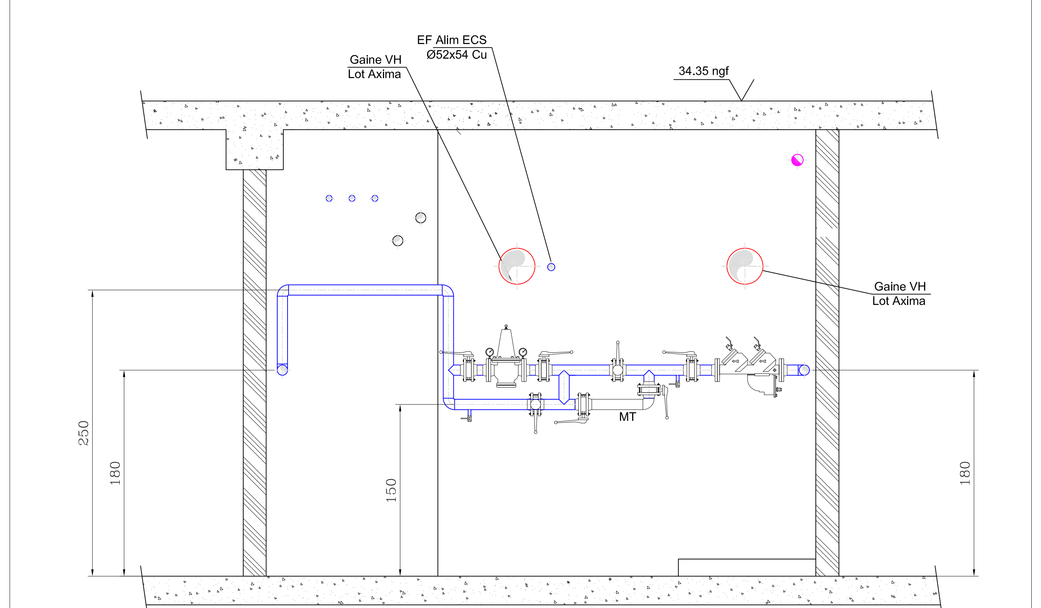


Coupe D-D

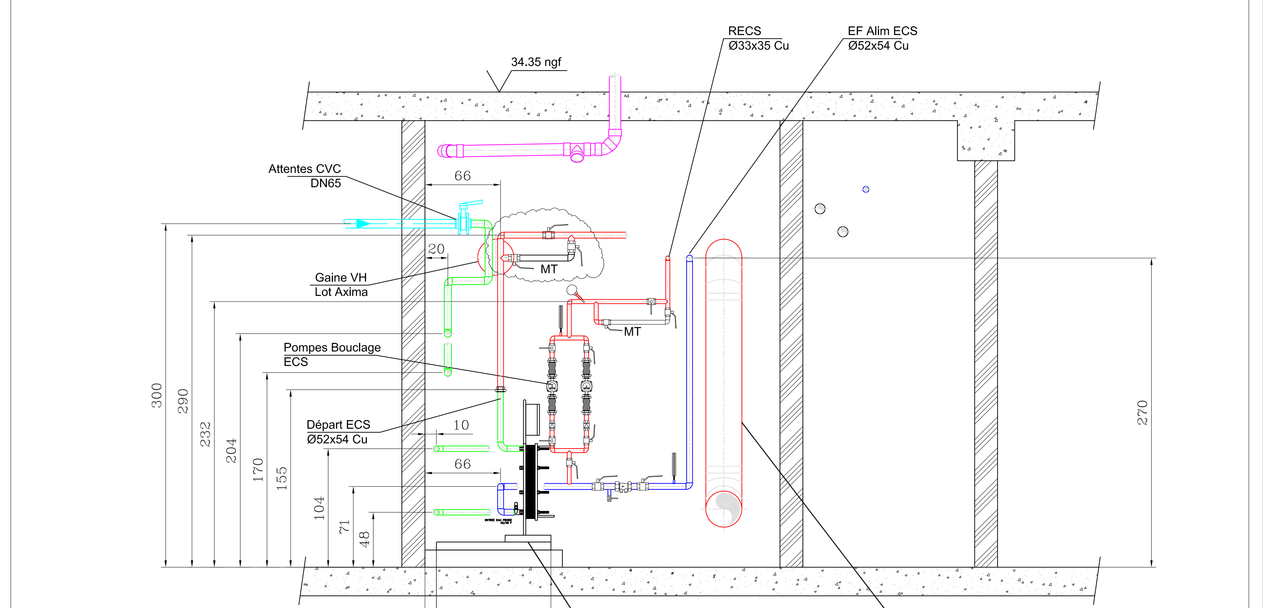

A	11/2017	PREMIERE DIFFUSION	SP-S
INDICE	DATE DIFFUSION	OBJET DE LA DIFFUSION	DESSINE PAR / VERIFIE PAR

CENTRE HOSPITALIER DE SAINT-DENIS

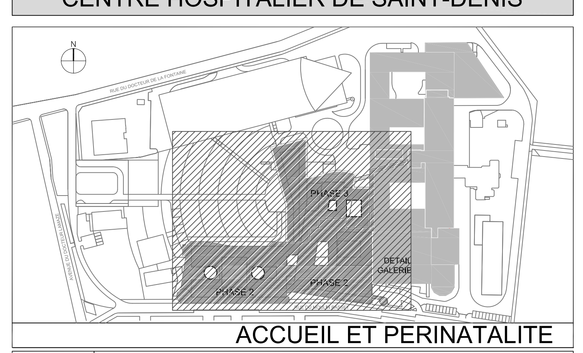

ACCUEIL ET PERINATALITE

chsd.jpg	MAITRISE D'OUVRAGE	C.H. DE SAINT DENIS Hopital Delafontaine — 2, rue du Dr Pierre Delafontaine BP 279 93205 ST-DENIS Cedex Tél. 01 42 35 60 24 - Fax: 01 42 35 61 85 E-mail: hsd-dev@ch-stdenis.fr
bade.bmp	MANDATAIRE DE LA MAITRISE D'OUVRAGE	ICADE CGA — Le Millénaire 1-35, rue Emile Zola 72100 Paris cedex 15 Tél: Fax: 01 41 97 76 76 E-mail: j.lavarenne.clement@icade.fr
logoRTJ.jpg	ARCHITECTE MANDATAIRE	Cabinet R.T.V. - J. RAOULLIER / J.M. TOURRET / J.M. VALENTIN Architectes d'Intérieur, Ingénieur, associés — 55, rue Raynouard - 75016 PARIS Tél: 01 53 92 02 20 Fax: 01 53 92 02 29 E-mail: jmt@rtvarchi.fr
vierge	ARCHITECTE:	RGB-Architectes THIERRY BEAUFORT Chef de projet — 3/5, rue Vaucanson 92100 Boulogne Billancourt T. / 01 46 04 04 26 - F. / 01 46 04 91 12 E-mail: t.beaufort@rgb-architectes.com
INGEROP	B.E.T.:	INGEROP — 168/172 rue Anatole France 92309 LEVALLOIS CEDEX Tél: 01 49 04 59 00 - Fax: 01 49 04 37 31 E-mail: philippe.carpentier@ingerop.com
LOISEAU/M	ECONOMISTE:	ECONOME 92 — 291 rue Louis Blériot 76237 BOIS GUILLAUME Tél.: 02 35 80 12 12 - Fax: 02 35 60 33 90 E-mail: contact@econome92.fr

OPC : ICOSIS MANAGEMENT	CONTROLE TECHNIQUE : VERITAS	COORDONNATEUR SPS : VERITAS
4 rue Dolores Ibarruri -TSA 40022 - 93188 Montreuil cedex Tél: 01 70 42 74 00 - LeBlanc@icosis.fr	9/11 avenue du Val de Fontenay 94120 Fontenay-sous-Bois Cedex Tél: 01 41 94 46 00 - reims.hmonitor@fr.bureauveritas.com	Agence IdF Est 36, avenue Jacques - 77200 Torcy Tél: 01 60 05 69 00 - jean-pierre.lemaire@fr.bureauveritas.com

BALAS — Bureau d'Architecture des Hauts de Seine — 26 rue Paul Vaillant-Couturier — 92240 MALAKOFF Tél. 01 46 56 46 00 Fax 01 46 56 46 01

PLAN DETAIL PLOMBERIE
PHASE 2 - NIVEAU -1
LOCAUX PLOMBERIE

Emetteur:	Lot:	Ouvr:	Niveau:	Zone:	Type:	Phase:	Plan n°:	Ind:	Echelle:
BAL	PLB	P2	S1	B	CCD	DOE	130103	0	1/25

RESTRUCTURATION DE L'HOPITAL DELAFONTAINE

FICHIER : 3BL-PLB-P2-S1-B-CCD--DOE--130103--0.DWG

REALISE PAR UN PRODUIT AUTODESK A BUT EDUCATIF