LEGENDE:

	Vanne d'isolement		Détendeur Régulateur
	Vanne d'isolement fermée		Clapet anti pollution
	Vanne de réglage		Clapet anti retour
	Vanne TA		Manchette souple
	Filtre	M	Manomètre
		T	Thermomètre
C	Compteur		Anti Bélier
	Manchette Compteur		
	Disconnecteur hydraulique		Robinet de pulsage

EAU FROIDE

EAU FROIDE ADOUCIE


BOUCLAGE EAU CHAUDE

ECS EAU CHAUDE

NOTA :
Les allmentations EF sont calorifugées anti-condatation épalsseur 9mm type Armaflex.
Les alimentations EC et Retour EC sont calorifugées anti-condatation épaisseur 19mm type Armaflex.

INDICE	DATE DIFFUSION	LIBELLE DE LA DIFFUSION	DESSINE PAR	VERIFIE PAR
0	09/11/09	PREMIERE DIFFUSION	DFB	PT

CENTRE HOSPITALIER DE SAINT-DENIS

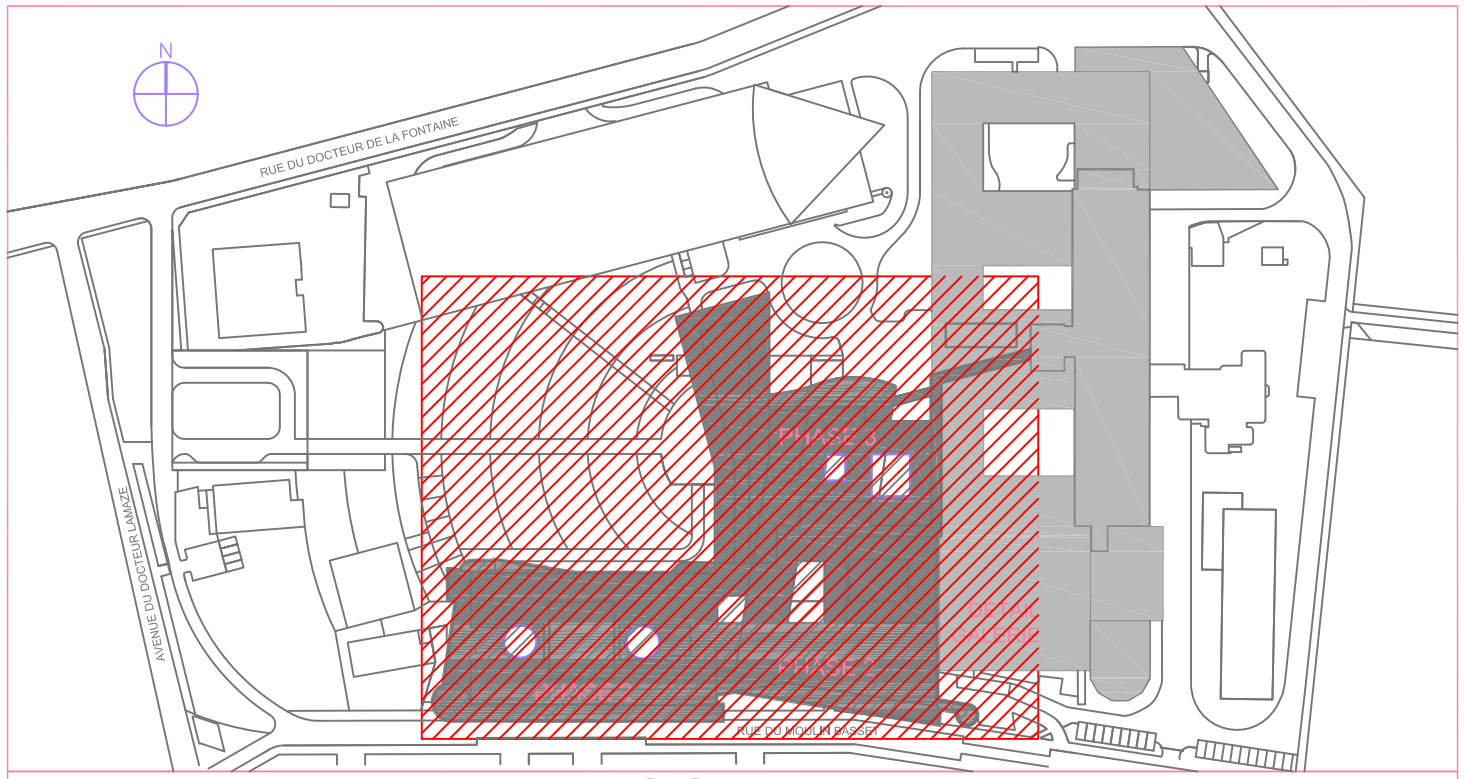

ACCUEIL ET PERINATALITE

MAITRISE D'OUVRAGE	C.H. DE SAINT DENIS Hopital Delafontaine	2, rue du Dr Pierre Delafontaine B.P.279 93205 ST-DENIS Cedex Tél : 01 42 35 60 24 - Fax : 01 42 35 61 85 E-mail : hsd-direct@ch-stdenis.fr
MANDATAIRE DE LA MAITRISE D'OUVRAGE	ICADE G3A	Le Millénaire 1-35, rue de la Gare 75168 Paris cedex 19 Tél / Fax : 01 41 57 78 78 E-mail : jean-marc.clement@icade.fr
ARCHITECTE MANDATAIRE	Cabinet R.T.V. J. RIVOLLIER / J.M. TOURRET / J.M. VALENTIN Architectes Urbanistes, Ingénieur, associés	55, rue Raynouard - 75016 PARIS Tél : 01 53 92 02 20 Fax : 01 53 92 02 29 Email: paris@rtvarchi.fr
ARCHITECTE:	R2B-Architectes THIERRY BEAUFORT Chef de projet	38, rue Vauthier 92100 Boulogne Billancourt T.: 01 46 04 04 28 - F.: 01 46 04 81 12 E-mail : r2b-architecte@orange.fr
B.E.T.:	INGEROP	168/172 bd de Verdun 92408 COURBEVOIE CEDEX Tél : 01 49 04 59 05 - Fax : 01 49 04 57 31 E-mail : philippe.carpentier@ingerop.com
ECONOMISTE.:	ECONOMIE 80	280 rue Louis Blériot 76237 BOIS GUILLAUME Tél : 02 35 60 12 12 - Fax : 02 35 60 33 90 E-mail : contact@economie80.fr

OPC : IOSIS MANAGEMENT	CONTROLE TECHNIQUE : VERITAS	COORDONNATEUR SPS : VERITAS
4 rue Dolorès Ibarruri - TSA 40002 93188 Montreuil cedex Tél : 01 78 42 74 00 a.billaud@iosisgroup.fr	9/11 avenue du Val de Fontenay 94132 Fontenay-sous-Bois cedex Tél : 01 43 94 45 60 reda-benmati@fr.bureauveritas.com	Agence IdF Est 38, avenus Lingenfeld - 77200 Torcy Tél : 01 60 06 90 00 jean-pierre.moreau@fr.bureauveritas.com


BALAS
Parc d'Activite des rives de Seine
10-12 RUE P.NICOLAU
95583 SAINT OUEN Cedex
Tel:01.49.45.45.14 Fax:01.49.48.91.00

SCHEMA PLOMBERIE
PHASE 2 - TOUTES ZONES
LOCAL BRANCHEMENT EF

Emetteur:	Lot:	Ouvr:	Niveau:	Zone:	Type:	Phase:	Plan n°:	Ind:	Echelle:
BAL	PLB	P2	S1	TZ	SCH	DOE	030100	0	sans

RESTRUCTURATION DE L'HOPITAL DELAFONTAINE

FICHIER : SCHÉMA EF-ECS.DWG

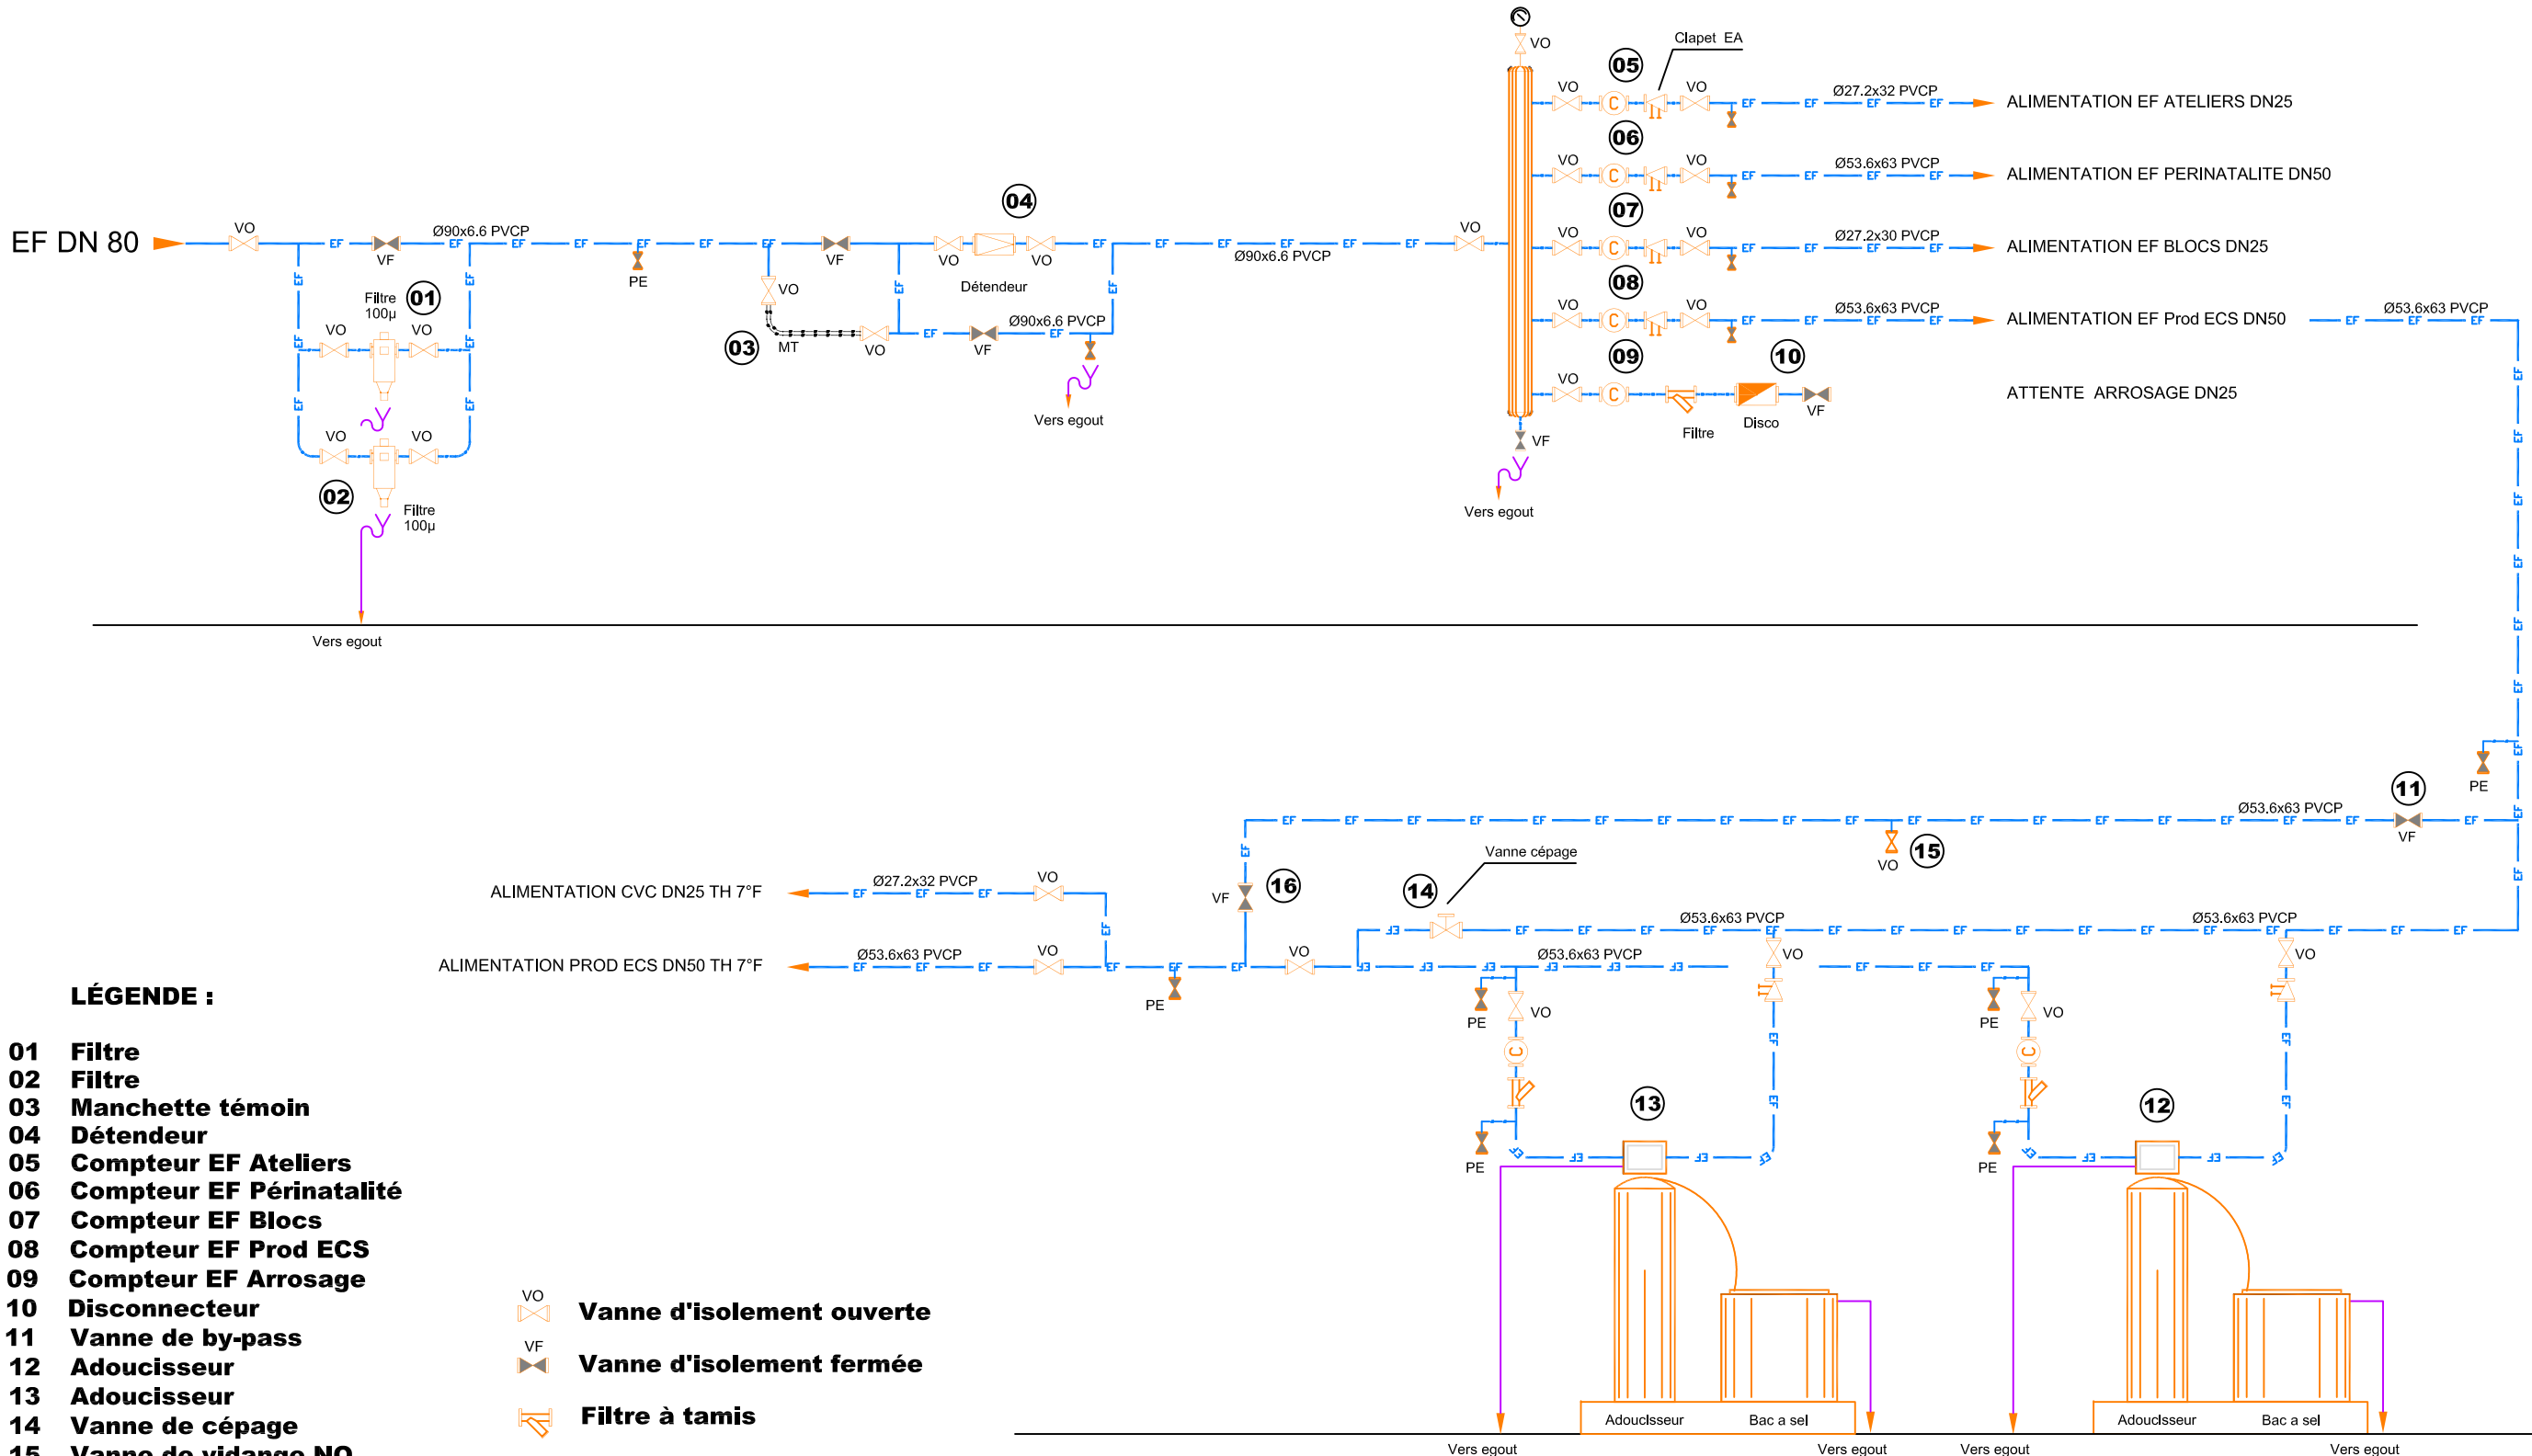

LÉGENDE :

01	Filtre
02	Filtre
03	Manchette témoin
04	Détendeur
05	Compteur EF Ateliers
06	Compteur EF Périnatalité
07	Compteur EF Blocs
08	Compteur EF Prod ECS
09	Compteur EF Arrosage
10	Disconnecteur
11	Vanne de by-pass
12	Adoucisseur
13	Adoucisseur
14	Vanne de cépage
15	Vanne de vidange NO
16	Vanne de by-pass

VO **Vanne d'isolement ouverte**

VF **Vanne d'isolement fermée**

Filtre à tamis

Clapet anti-pollution

BALAS
PARC_D'ACTIVIATE_DES_RIVES_DE_SEINE
10-12_RUE_PIERRE_NICOLAU
93583-SAINT_OUEN_CEDEX
TEL:01.49.45.45.45_FAX:01.49.48.91.00

SCHEMA PLOMBERIE
LOCAL BRANCHEMENT EF

CENTRE HOSPITALIER DE SAINT-DENIS
ACCUEIL ET PERINATALITE