

LEGENDE PLOMBERIE

ALIMENTATIONS

- EF-SANIT — Eau Froide Sanitaire
- EF-SG — Eau Froide Service généraux
- EFA — Eau Froide ADOUCIE (5°F.)
- EC-Cul — Eau Chaude (7°F.)
- REC — Retour Eau Chaude (7°F)

CALORIFUGE (épaisseur) :

Localisation \ RESEAUX	EF/EFA	EC/ECA/REC	EUG	EP	EU/EV
Faux plafond	13 mm (1)	19 mm (1)	30 mm (5)	19 mm (6) (A)	–
Gaine technique	13 mm (1)	19 mm (1)	30 mm (5)	–	–
Locaux techniques	13 mm (1)	19 mm (1)	30 mm (5)	–	–
Cellules sanitaires	–	–	–	–	–
Zones gélives	25 mm (3)	30 mm (3)	30 mm (5)	25 mm (5)	30 mm (5)

CALORIFUGE (type) :
(1) MANCHONS ou PLAQUES ISOLANT(E) (M1)
(2) COQUILLE EN LAINE DE ROCHE + FINITION ALUMINIUM
(3) RUBAN CHAUFFANT et LAINE MINERALE AVEC ENTOILAGE + FINITION PLATRE
(4) RUBAN CHAUFFANT et LAINE MINERALE AVEC ENTOILAGE + FINITION ALUMINIUM
(5) RUBAN CHAUFFANT et LAINE MINERALE AVEC ENTOILAGE + FINITION PVC (M1)
(6) LAINE MINERALE AVEC ENTOILAGE + FINITION PVC (M1)

EVACUATIONS

- EU — Evacuations Eaux Usées.
- EV — Evacuations Eaux Vannes.
- EU/EV — Evacuations Eaux Usées, Eaux Vannes.
- EP — Evacuations Eaux Pluviales (gravitaire).
- EUG — Evacuations Eaux Usées Grasses + Calorifuge et traçage
- Aspiration des graisses
- EUH — Evacuations Eaux Usées Chargées d'Hydrocarbure.
- VP — Ventilation de Chutes/Collecteurs

SYMBOLISATION


- CALORIFUGE
- Té de dégorgement
- Piquage même arase
- Piquage sur le dessus
- Piquage par le dessous
- VANNE D'ISOLEMENT
- CLAPET DE RETENUE
- CLAPET DE NON RETOUR-CLASSE A-CONTROLABLE
- DISCONNECTEUR A ZONE DE PRESSION REDUITE
- ROBINET DE PUISAGE RAN et casse vide d'extrémité
- AVALOIR : FONTE DN 100
- SIPHON DE SOL : FONTE DN 100

ABREVIATIONS POUR LES TUBES

Ft	Tube fonte	TAG	Tube acier galvanisé
SMUH	Tube fonte type H (EUG)	HTA	Tube POLY-V chaleur gamme HTA
PVC	Tube PVC	PVCP	Tube PVC pression
TAN	Tube acier noir	Cu	Tube cuivre

INDICE	DATE DIFFUSION	LIBELLE DE LA DIFFUSION	DESSINE PAR	VERIFIE PAR
A	01/07/11	Mise à jour	GFB	
0	13/05/11	PREMIERE DIFFUSION	ESN	

CENTRE HOSPITALIER DE SAINT-DENIS

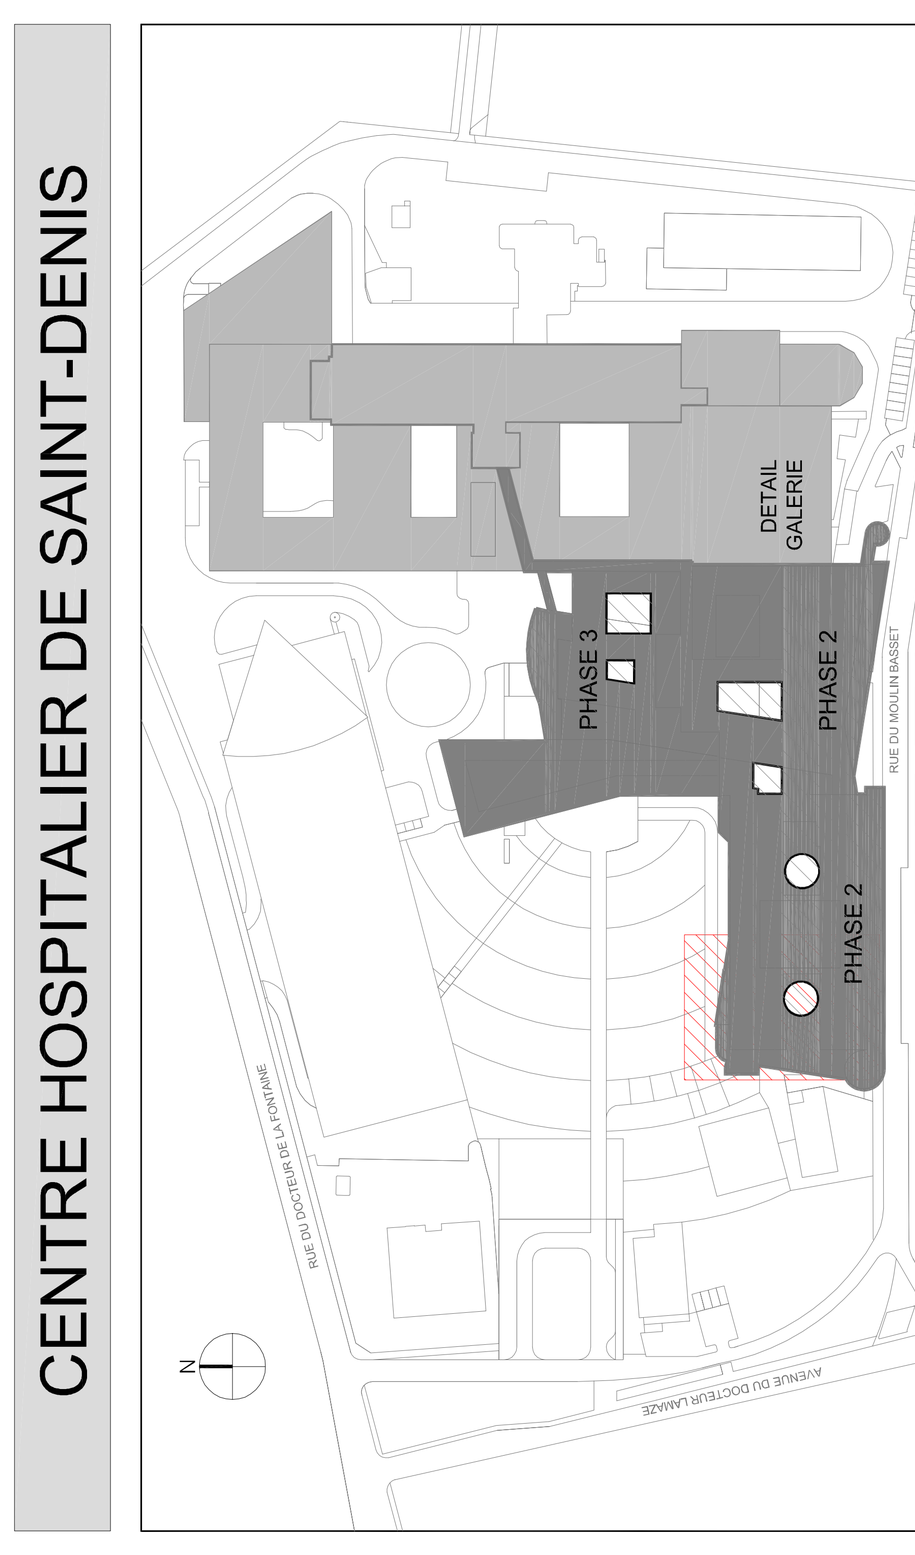

ACCUEIL ET PERINATALITE

MAITRISE D'OUVRAGE: C.H. DE SAINT DENIS Hopital Delafontaine — 2, rue du Dr Pierre Delafontaine B.P.279 93205 ST-DENIS Cedex — Tél : 01 42 35 61 24 - Fax : 01 42 35 61 85 — E-mail : hsd-direct@ch-stdenis.f r

MANDATAIRE DE LA MAITRISE D'OUVRAGE: ICADE G3A — Le Millénaire 1-35, rue de la Gare 75168 Paris cedex 19 — Tél / Fax : 01 41 57 78 78 — E -mail : jean-marc.clement@icade.fr

ARCHITECTE MANDATAIRE: Cabinet R.T.V. J. RIVOLLIER / J.M. TOURRET / J.M. VALENTIN Architectes Urbanistes, Ingénieur, associés — 55, rue Raynouard - 75016 PARIS — Tél : 01 53 92 02 20 — Fax : 01 53 92 02 29 — Email: paris@rtvarchi.fr

ARCHITECTE: R2B-Architectes THIERRY BEAUFORT Chef de projet — 38, rue Vauthier 92100 Boulogne Billancourt — T.: 01 46 04 04 28 - F.: 01 46 04 81 12 — E-mail : r2b-architecte@orange.fr

B.E.T.: INGEROP — 168/172 bd de Verdun 92408 COURBEVOIE CEDEX — Tél : 01 49 04 59 05 - Fax : 01 49 04 57 31 — E-mail : philippe.carpentier@ingerop.com

ECONOMISTE: ECONOMIE 80 — 280 rue Louis Blériot 76237 BOIS GUILLAUME — Tél : 02 35 60 12 12 - Fax : 02 35 60 33 90 — E-mail : contact@economie80.fr

OPC : IOSIS MANAGEMENT — 4 rue Dolorès Ibarruri - TSA 40002 93188 Montreuil cedex — Tél : 01 78 42 74 00 — a.billaud@iosisgroup.fr

CONTROLE TECHNIQUE : VERITAS — 9/11 avenue du Val de Fontenay 94132 Fontenay-sous-Bois cedex — Tél : 01 43 94 45 60 — reda-benmati@fr.bureauveritas.com

COORDONNATEUR SPS : VERITAS — Agence IdF Est 38, avenue Lingenfeld - 77200 Torcy — Tél : 01 60 06 90 00 — jean-pierre.moreau@fr.bureauveritas.com

BALAS

PLAN RESEAUX PLOMBERIE
PHASE 2 - NIVEAU +2
ZONE A

Emetteur:	Lot:	Ouvr:	Niveau:	Zone:	Type:	Phase:	Plan n°:	Ind:	Echelle:
BAL	PLB	P2	02	A	PPH	DOE	530403	A	1/50

RESTRUCTURATION DE L'HOPITAL DELAFONTAINE