LEGENDE PLOMBERIE

ALIMENTATIONS

EF-SANIT	Eau Froide Sanitaire
EF-SG	Eau Froide Service généraux
EFA	Eau Froide ADOUCIE (5°F.)
EC-Cuil	Eau Chaude (7°F.)
REC	Retour Eau Chaude (7°F)

CALORIFUGE (épaisseur) :

Localisation \ RESEAUX	EF/EFA	EC/ECA/REC	EUG	EP	EU/EV
Faux plafond	13 mm (1)	19 mm (1)	30 mm (5)	19 mm (6) (A)	-
Gaine technique	13 mm (1)	19 mm (1)	30 mm (5)	-	-
Locaux techniques	13 mm (1)	19 mm (1)	30 mm (5)	-	-
Cellules sanitaires	-	-	-	-	-
Zones Gélives	25 mm (3)	30 mm (3)	30 mm (5)	25 mm (5)	30 mm (5)

CALORIFUGE (type) :
(1) MANCHONS ou PLAQUES ISOLANT(E) (M1)
(2) COQUILLE EN LAINE DE ROCHE + FINITION ALUMINIUM
(3) RUBAN CHAUFFANT et LAINE MINERALE AVEC ENTOILAGE + FINITION PLATRE
(4) RUBAN CHAUFFANT et LAINE MINERALE AVEC ENTOILAGE + FINITION ALUMINIUM
(5) RUBAN CHAUFFANT et LAINE MINERALE AVEC ENTOILAGE + FINITION PVC (M1)
(6) LAINE MINERALE AVEC ENTOILAGE + FINITION PVC (M1)

EVACUATIONS

EU	Evacuations Eaux Usées.
EV	Evacuations Eaux Vannes.
EU/EV	Evacuations Eaux Usées, Eaux Vannes.
EP	Evacuations Eaux Pluviales (gravitaire).
EUG	Evacuations Eaux Usées Grasses + Calorifuge et traçage
	Aspiration des graisses
EUH	Evacuations Eaux Usées Chargées d'Hydrocarbure.
VP	Ventilation de Chutes/Collecteurs

SYMBOLISATION

CALORIFUGE
Té de dégorgement
Piquage même arase
Piquage sur le dessus
Piquage par le dessous

VANNE D' ISOLEMENT
CLAPET DE RETENUE
CLAPET DE NON RETOUR-CLASSE A-CONTROLABLE
DISCONNECTEUR A ZONE DE PRESSION REDUITE
ROBINET DE PUISAGE RàN et casse vide d'extrémité
AVALOIR : FONTE DN 100
SIPHON DE SOL : FONTE DN 100


ABREVIATIONS POUR LES TUBES

Ft	Tube fonte	TAG	Tube acier galvanisé
SMUH	Tube fonte type H (EUG)	HTA	Tube POLY-V choleur gamme HTA
PVC	Tube PVC	PVCP	Tube PVC pression
TAN	Tube acier noir	Cu	Tube cuivre

INDICE	DATE DIFFUSION	LIBELLE DE LA DIFFUSION	DESSINE PAR	VERIFIE PAR
0	13/05/11	PREMIERE DIFFUSION	ESN	
A	01/07/11	Mise à jour	SFB	

CENTRE HOSPITALIER DE SAINT-DENIS

ACCUEIL ET PERINATALITE

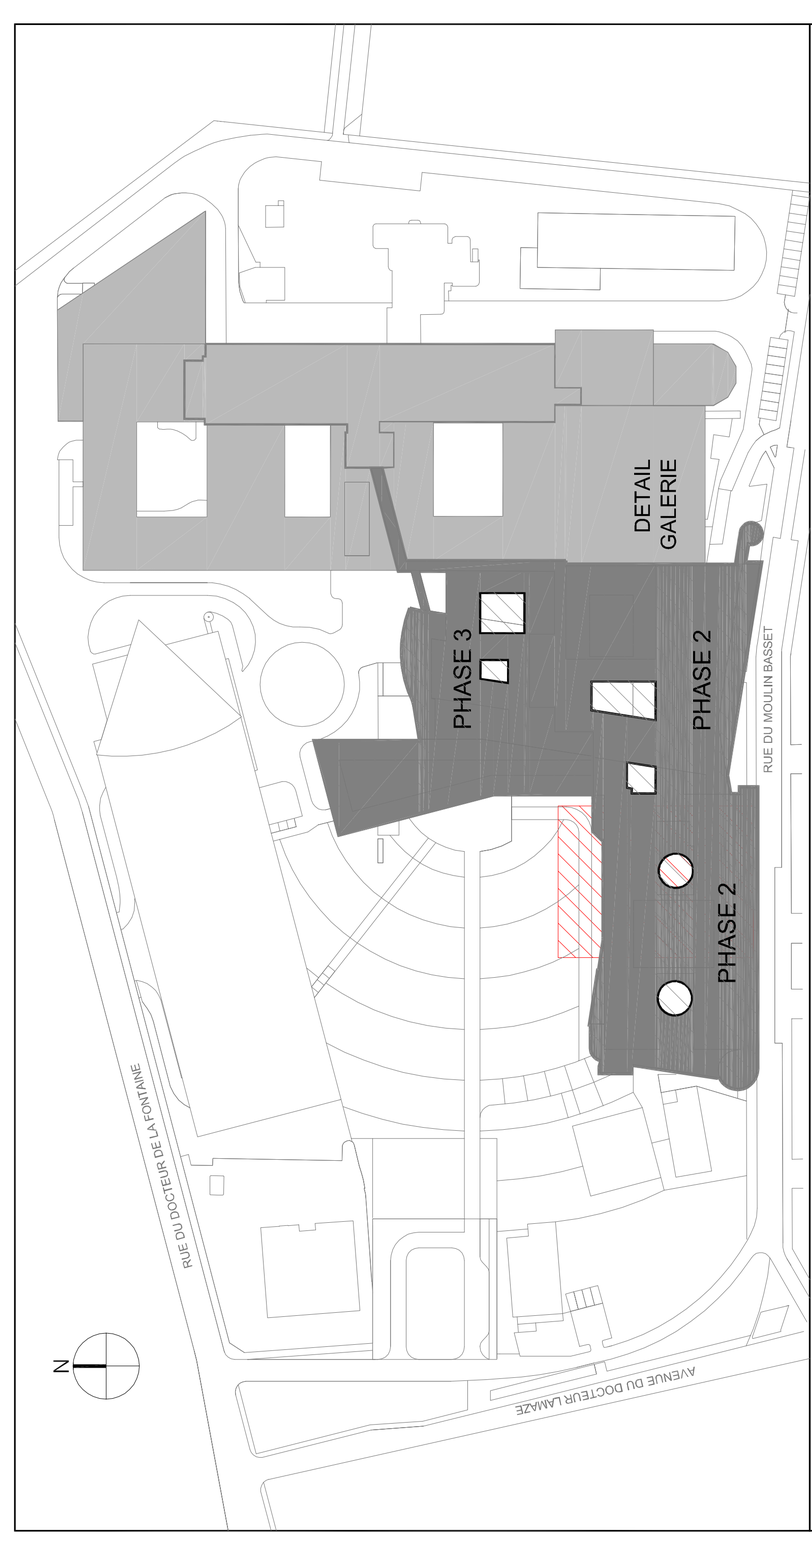

MAITRISE D'OUVRAGE — C.H. DE SAINT DENIS Hopital Delafontaine — 2, rue du Dr Pierre Delafontaine, B.P.279 93205 ST-DENIS Cedex, Tel : 01 42 35 61 24 - Fax : 01 42 35 61 65, E-mail : hsd-direct@ch-stdenis.f r
MANDATAIRE DE LA MAITRISE D'OUVRAGE — ICADE G3A — Le Millénaire 1-35, rue de la Gare 75168 Paris cedex 19, Tel / Fax : 01 41 57 78 78, E -mail : jean-marc.clement@icade.fr
ARCHITECTE MANDATAIRE — Cabinet R.T.V. J. RIVOLLIER / J.M. TOURRET / J.M. VALENTIN, Architectes Urbanistes, Ingenieur, associés — 55, rue Raynouard - 75016 PARIS, Tel : 01 53 92 02 20, Fax : 01 53 92 02 29, Email: paris@rtvarch.fr
ARCHITECTE: — R2B-Architectes, THIERRY BEAUFORT, Chef de projet — 38, rue Vauthier, 92100 Boulogne Billancourt, T : 01 46 04 04 28 - F : 01 46 04 81 12, E-mail : r2b-architecte@orange.fr
B.E.T.: — INGEROP — 168/172 bd de Verdun 92408 COURBEVOIE CEDEX, Tel : 01 49 04 59 05 - Fax : 01 49 04 57 31, E-mail : philippe.carpentier@ingerop.com
ECONOMISTE: — ECONOMIE 80 — 280 rue Louis Blériot 76237 BOIS GUILLAUME, Tel : 02 35 60 12 12 - Fax : 02 35 60 33 90, E-mail : contact@economie80.fr
OPC : IOSIS MANAGEMENT — 4 rue Dolorès Ibarruri - TSA 40002 93188 Montreuil cedex, Tel : 01 78 42 74 00, a.billaud@iosisgroup.fr
CONTROLE TECHNIQUE : VERITAS — 9/11 avenue du Val de Fontenay, 94132 Fontenay-sous-Bois cedex, Tel : 01 43 94 45 60, reda-benmai@fr.bureauveritas.com
COORDONNATEUR SPS : VERITAS — Agence IdF Est, 38, avenue Lingenfeld - 77200 Torcy, Tel : 01 60 06 90 00, jean-pierre.moreau@fr.bureauveritas.com
BALAS

PLAN RESEAUX PLOMBERIE PHASE 2 - NIVEAU +2 ZONE B

Emetteur:	Lot:	Ouvr:	Niveau:	Zone:	Type:	Phase:	Plan n°:	Ind:	Echelle:
BAL	PLB	P2	02	B	PPH	DOE	530404	A	1/50

RESTRUCTURATION DE L'HOPITAL DELAFONTAINE

FICHIER : BAL_PLB_P2_02_TZ_PPH_DOE_530400_0

