
CENTRE HOSPITALIER DE SAINT-DENIS

ACCUEIL ET PERINATALITE

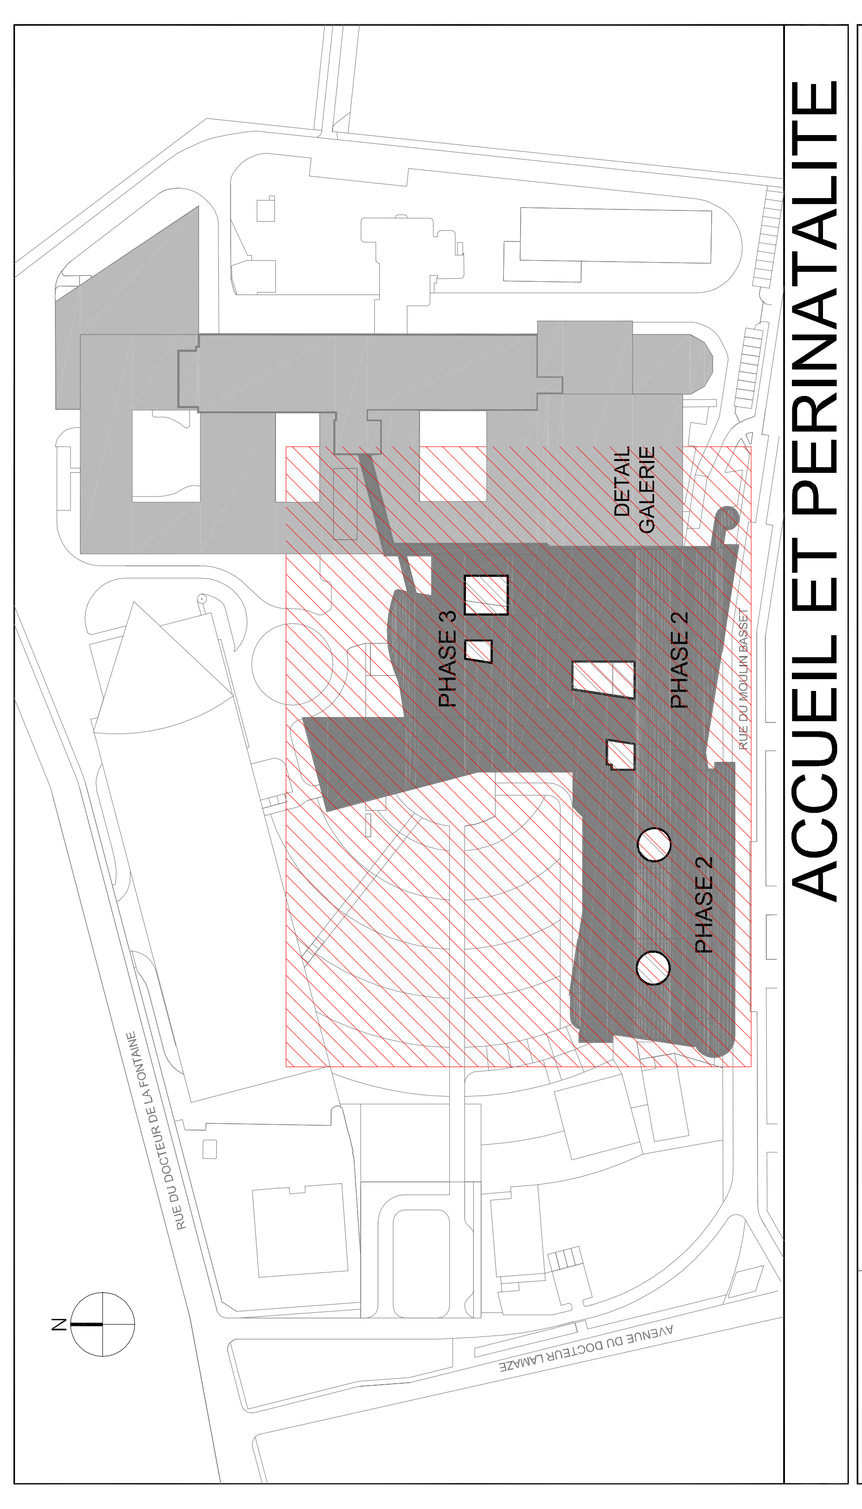

MAITRISE D'OUVRAGE : C.H. DE SAINT DENIS Hopital Delafontaine — 2, rue du Dr Pierre Delafontaine, B.P.279 93205 ST-DENIS Cedex, Tél : 01 42 35 6 0 24 - Fax : 01 42 35 61 85, E-mail : hsd-direct@ch-stdenis.f r

MANDATAIRE DE LA MAITRISE D'OUVRAGE : ICADE G3A — Le Millenaire 1-35, rue de la Gare 75168 Paris cedex 19, Tél / Fax : 01 41 57 78 78, E -mail : jean-marc.clement@icade.fr

ARCHITECTE MANDATAIRE : Cabinet R.T.V. J. RIVOLLIER / J.M. TOURRET / J.M. VALENTIN, Architectes Urbanistes, Ingénieur, associés — 55, rue Raynouard - 75016 PARIS, Tél : 01 53 92 02 20, Fax : 01 53 92 02 29, Email: paris@rtvarchi.fr

ARCHITECTE : R2B-Architectes, THIERRY BEAUFORT, Chef de projet — 38, rue Vauthier, 92100 Boulogne Billancourt, T.: 01 46 04 04 28 - F.: 01 46 04 81 12, E-mail : r2b-architecte@orange.fr

B.E.T. : INGEROP — 168/172 bd de Verdun 92408 COURBEVOIE CEDEX, Tél : 01 49 04 59 05 - Fax : 01 49 04 57 31, E-mail : philippe.carpentier @ingerop.com

ECONOMISTE : ECONOMIE 80 — 280 rue Louis Blériot 76237 BOIS GUILLAUME, Tél : 02 35 60 12 12 - Fax : 02 35 60 33 90, E-mail : contact@economie80.fr

OPC : IOSIS MANAGEMENT — 4 rue Dolorès Ibarruri - TSA 40002 93188 Montreuil cedex, Tél : 01 78 42 74 00, a.billaud@iosisgroup.fr

CONTROLE TECHNIQUE : VERITAS — 9/11 avenue du Val de Fontenay, 94132 Fontenay-sous-Bois cedex, Tél : 01 43 94 45 60, reda-benmalti@fr.bureauveritas.com

COORDONNATEUR SPS : VERITAS — Agence IdF Est, 38, avenue Lingenfeld - 77200 Torcy, Tél : 01 60 06 90 00, jean-pierre.moreau@fr.bureauveritas.com

BALAS

PLAN RESEAUX PLOMBERIE
PHASE 2 - NIVEAU +1
ZONE D

Emetteur:	Lot:	Ouvr:	Niveau:	Zone:	Type:	Phase:	Plan n°:	Ind:	Echelle:
BAL	PLB	P2	01	D	PPH	EXE	530306	A	1/50

RESTRUCTURATION DE L'HOPITAL DELAFONTAINE

INDICE	DATE DIFFUSION	LIBELLE DE LA DIFFUSION	DESSINE PAR	VERIFIE PAR
A	15/07/09	PREMIERE DIFFUSION	DFB	SC

LEGENDE PLOMBERIE

ALIMENTATIONS

- EF-SANT — Eau Froide Sanitaire
- EF-SG — Eau Froide Service généraux
- EC-Cui — Eau Chaude
- REC — Retour Eau Chaude (17°C)

CALORIFUGE (épaisseur) :

Localisation \ RESEAUX	EF/EFA	EC/ECA/REC	EUG	EP	EU/EV
Faux plafond	13 mm (1)	19 mm (1)	30 mm (5)	19 mm (6) (A)	-
Gaine technique	13 mm (1)	19 mm (1)	30 mm (5)	-	-
Locaux techniques	13 mm (1)	19 mm (1)	30 mm (5)	-	-
Cellules sanitaires	-	-	-	-	-
Zones Gélives	25 mm (3)	30 mm (3)	30 mm (5)	25 mm (5)	30 mm (5)

CALORIFUGE (type) : (1) MANCHONS ou PLAQUES ISOLANT(E) (M1) (6) LAINE MINERALE AVEC ENTOILAGE + FINITION PVC (M1)
(2) COQUILLE EN LAINE DE ROCHE + FINITION ALUMINIUM
(3) RUBAN CHAUFFANT et LAINE MINERALE AVEC ENTOILAGE + FINITION PLATRE
(4) RUBAN CHAUFFANT et LAINE MINERALE AVEC ENTOILAGE + FINITION ALUMINIUM
(5) RUBAN CHAUFFANT et LAINE MINERALE AVEC ENTOILAGE + FINITION PVC (M1)

EVACUATIONS

- EU — Evacuations Eaux Usées.
- EV — Evacuations Eaux Vannes.
- EU/EV — Evacuations Eaux Usées, Eaux Vannes.
- EP — Evacuations Eaux Pluviales (gravitaire).
- EUG — Evacuations Eaux Usées Grasses + Calorifuge et traçage
- VP — Ventilation de Chutes/Collecteurs

SYMBOLISATION

- CALORIFUGE
- Té de dégorgement
- Piquage même arase
- Piquage sur le dessus
- Piquage par le dessous
- VANNE D' ISOLEMENT
- CLAPET DE RETENUE
- CLAPET DE NON RETOUR-CLASSE A-CONTROLABLE
- DISCONNECTEUR A ZONE DE PRESSION REDUITE
- ROBINET DE PUSAGE RdN et casse vide d'extrémité
- AVALOIR : FONTE DN 100
- SIPHON DE SOL : FONTE DN 100

ABREVIATIONS POUR LES TUBES

		TAG	
Ft	Tube fonte	TAG	Tube acier galvanise
SMUH	Tube fonte type H (EUG)	HTA	Tube POLY-V chaleur gamme HTA
PVC	Tube PVC	PVCP	Tube PVC pression
TAN	Tube acier noir	Cu	Tube cuivre

