


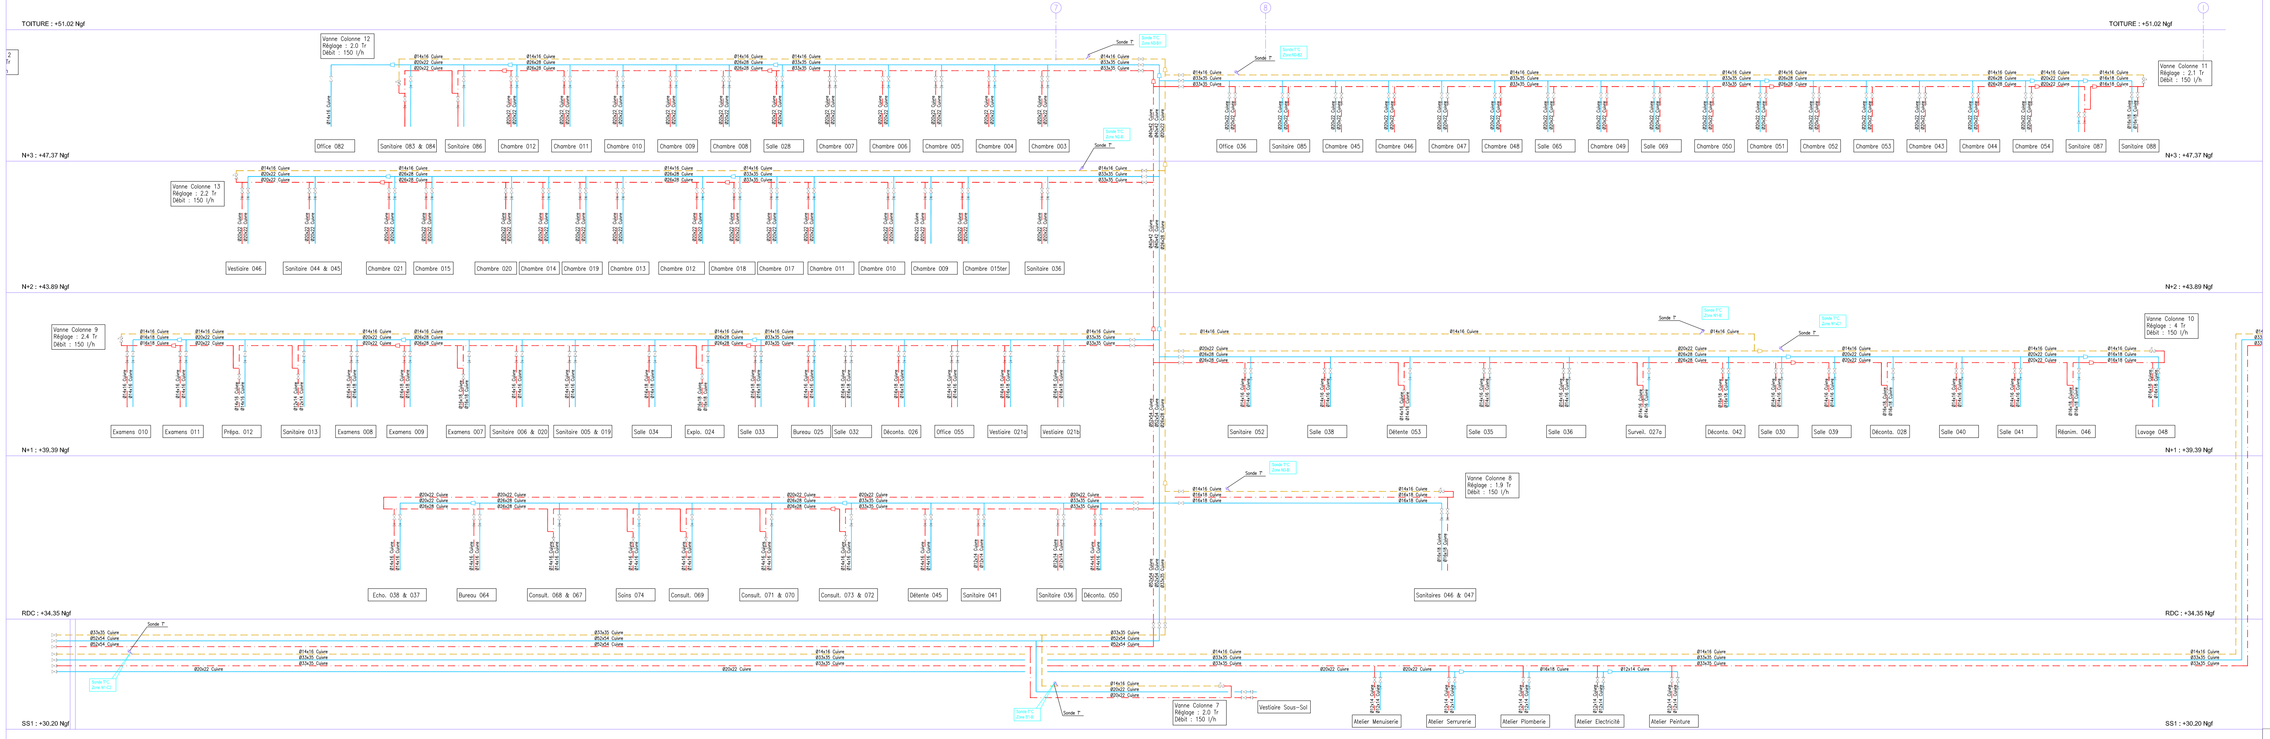

LEGENDE:

- Vanne d'isolement
- Vanne d'isolement fermée
- Vanne de réglage
- Vanne TA
- Filtre
- Compteur
- Manchette Compteur
- Disconnecteur hydraulique
- Détendeur Régulateur
- Clapet anti pollution
- Clapet anti retour
- Manchette souple
- Manomètre
- Thermomètre
- Anti Bélier
- Robinet de purlage


NOTA :
Les alimentations EF sont calorifugées anti-condstation épaisseur 9mm type Armaflex.
Les alimentations EC et Retour EC sont calorifugées anti-condstation épaisseur 13mm type Armaflex.

ALIMENTATIONS

EF	Eau Froide Sanitaires	
ECS	Eau Chaude Sanitaires	
RECS	Retour Eau Chaude Sanitaires	
EFSG	Eau Froide Services Généraux	
EFAR	Eau Froide Arrosage	

INDICE	DATE DIFFUSION	LIBELLE DE LA DIFFUSION	DESSINE PAR	VERIFIE PAR
A	30/07/11	Mise à jour	IFB	
O	13/05/11	PREMIERE DIFFUSION	ESK	

CENTRE HOSPITALIER DE SAINT-DENIS

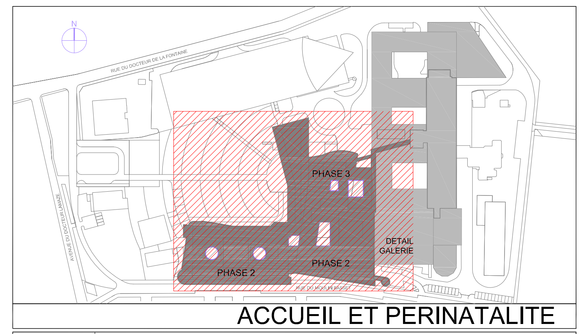

ACCUEIL ET PERINATALITE

MAITRISE D'OUVRAGE	C.H. DE SAINT DENIS Hopital Delafontaine	2, rue du Dr Pierre Delafontaine B.P.279 93205 ST-DENIS Cedex Tél : 01 42 35 6 0 24 - Fax : 01 42 35 61 85 E-mail : hsd-direct@ch-stdenis.f r
MANDATAIRE DE LA MAITRISE D'OUVRAGE	ICADE G3A	Le Millénaire 1-35, rue de la Gare 75168 Paris cedex 19 Tél / Fax : 01 41 57 78 78 E -mail : jean-marc..clement@icade.fr
ARCHITECTE MANDATAIRE	Cabinet R.T.V. J. RIVOLLIER / J.M. TOURRET / J.M. VALENTIN Architectes Urbanistes, Ingénieur, associés	55, rue Raynouard - 75016 PARIS Tél : 01 53 92 02 20 Fax : 01 53 92 02 29 Email: paris@rtvarchi.fr
ARCHITECTE:	R2B-Architectes THIERRY BEAUFORT Chef de projet	38, rue Vauthier 92100 Boulogne Billancourt T.: 01 46 04 04 28 - F.: 01 46 04 81 12 E-mail : r2b-architecte@orange.fr
B.E.T.:	INGEROP	168/172 bd de Verdun 92408 COURBEVOIE CEDEX Tél : 01 49 04 59 05 - Fax : 01 49 04 57 31 E-mail : phillipe.carpentier.@ingerop.com
ECONOMISTE:	ECONOMIE 80	280 rue Louis Blériot 76237 BOIS GUILLAUME Tél : 02 35 60 12 12 - Fax : 02 35 60 33 90 E-mail : contact@economie80.fr

OPC : IOSIS MANAGEMENT	CONTROLE TECHNIQUE : VERITAS	COORDONNATEUR SPS : VERITAS
4 rue Dolorès Ibarruri - TSA 40002 93188 Montreuil cedex Tél : 01 78 42 74 00 a.billaud@iosisgroup.fr	9/11 avenue du Val de Fontenay 94132 Fontenay-sous-Bois cedex Tél : 01 43 94 45 60 reda-benmati@fr.bureauveritas.com	Agence IdF Est 35, avenus Lingenfeld - 77200 Torcy Tél : 01 60 06 90 00 jean-pierre.moreau@fr.bureauveritas.com

BALAS
Parc d'Activité des mves de Seine
50 bd BLE FABOLIAU
95563 SAINT OUEN Cedex
Tel:01 49 45 45 24 Fax:01 49 45 46 26.30

SCHEMA PLOMBERIE
PHASE 2 - TOUTES ZONES
ALIMENTATIONS EF-ECS-RECS

Emetteur:	Lot:	Ouvr:	Niveau:	Zone:	Type:	Phase:	Plan n°:	Ind:	Echelle:
BAL	PLB	P2	TN	TZ	SCH	DOE	039900	A	sans

RESTRUCTURATION DE L'HOPITAL DELAFONTAINE

FICHIER : BAL_PLB_P2_TN_TZ_SCH_DOE_039900_A.DWG