

RÉALISÉ À L'AIDE D'UN PRODUIT AUTODESK VERSION ÉTUDIANT


VUE EN PLAN

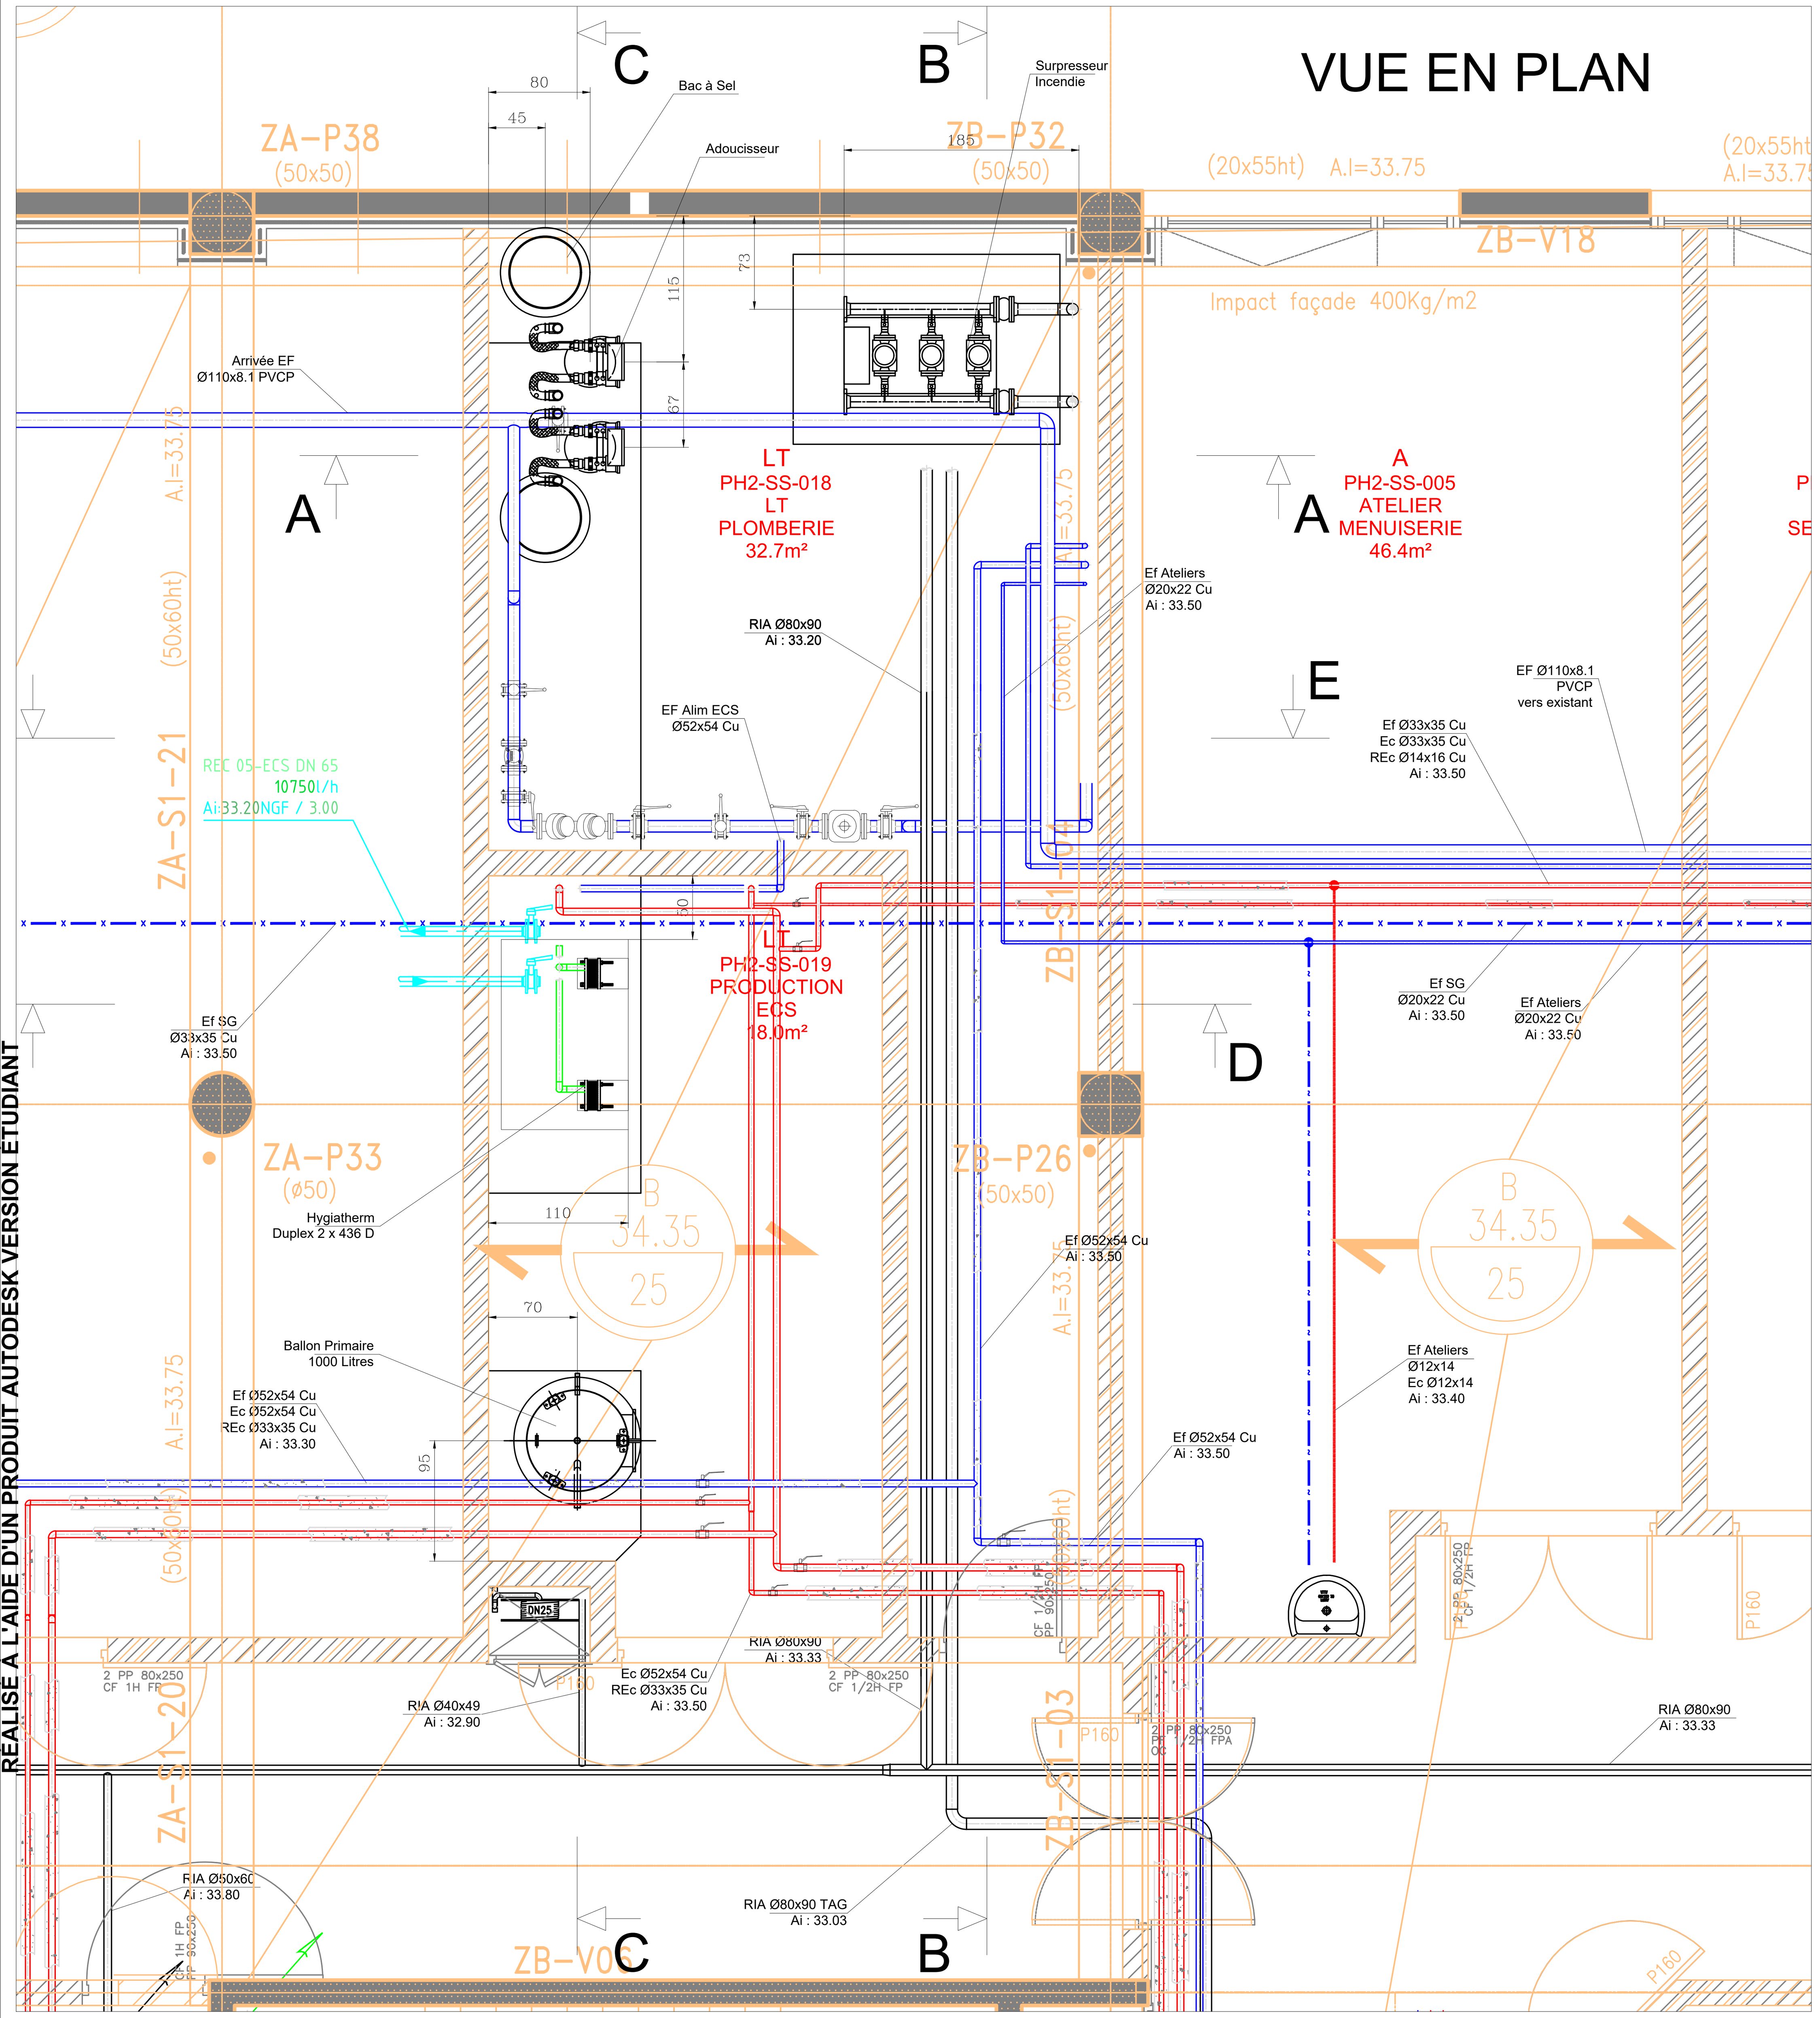


Coupe B-B

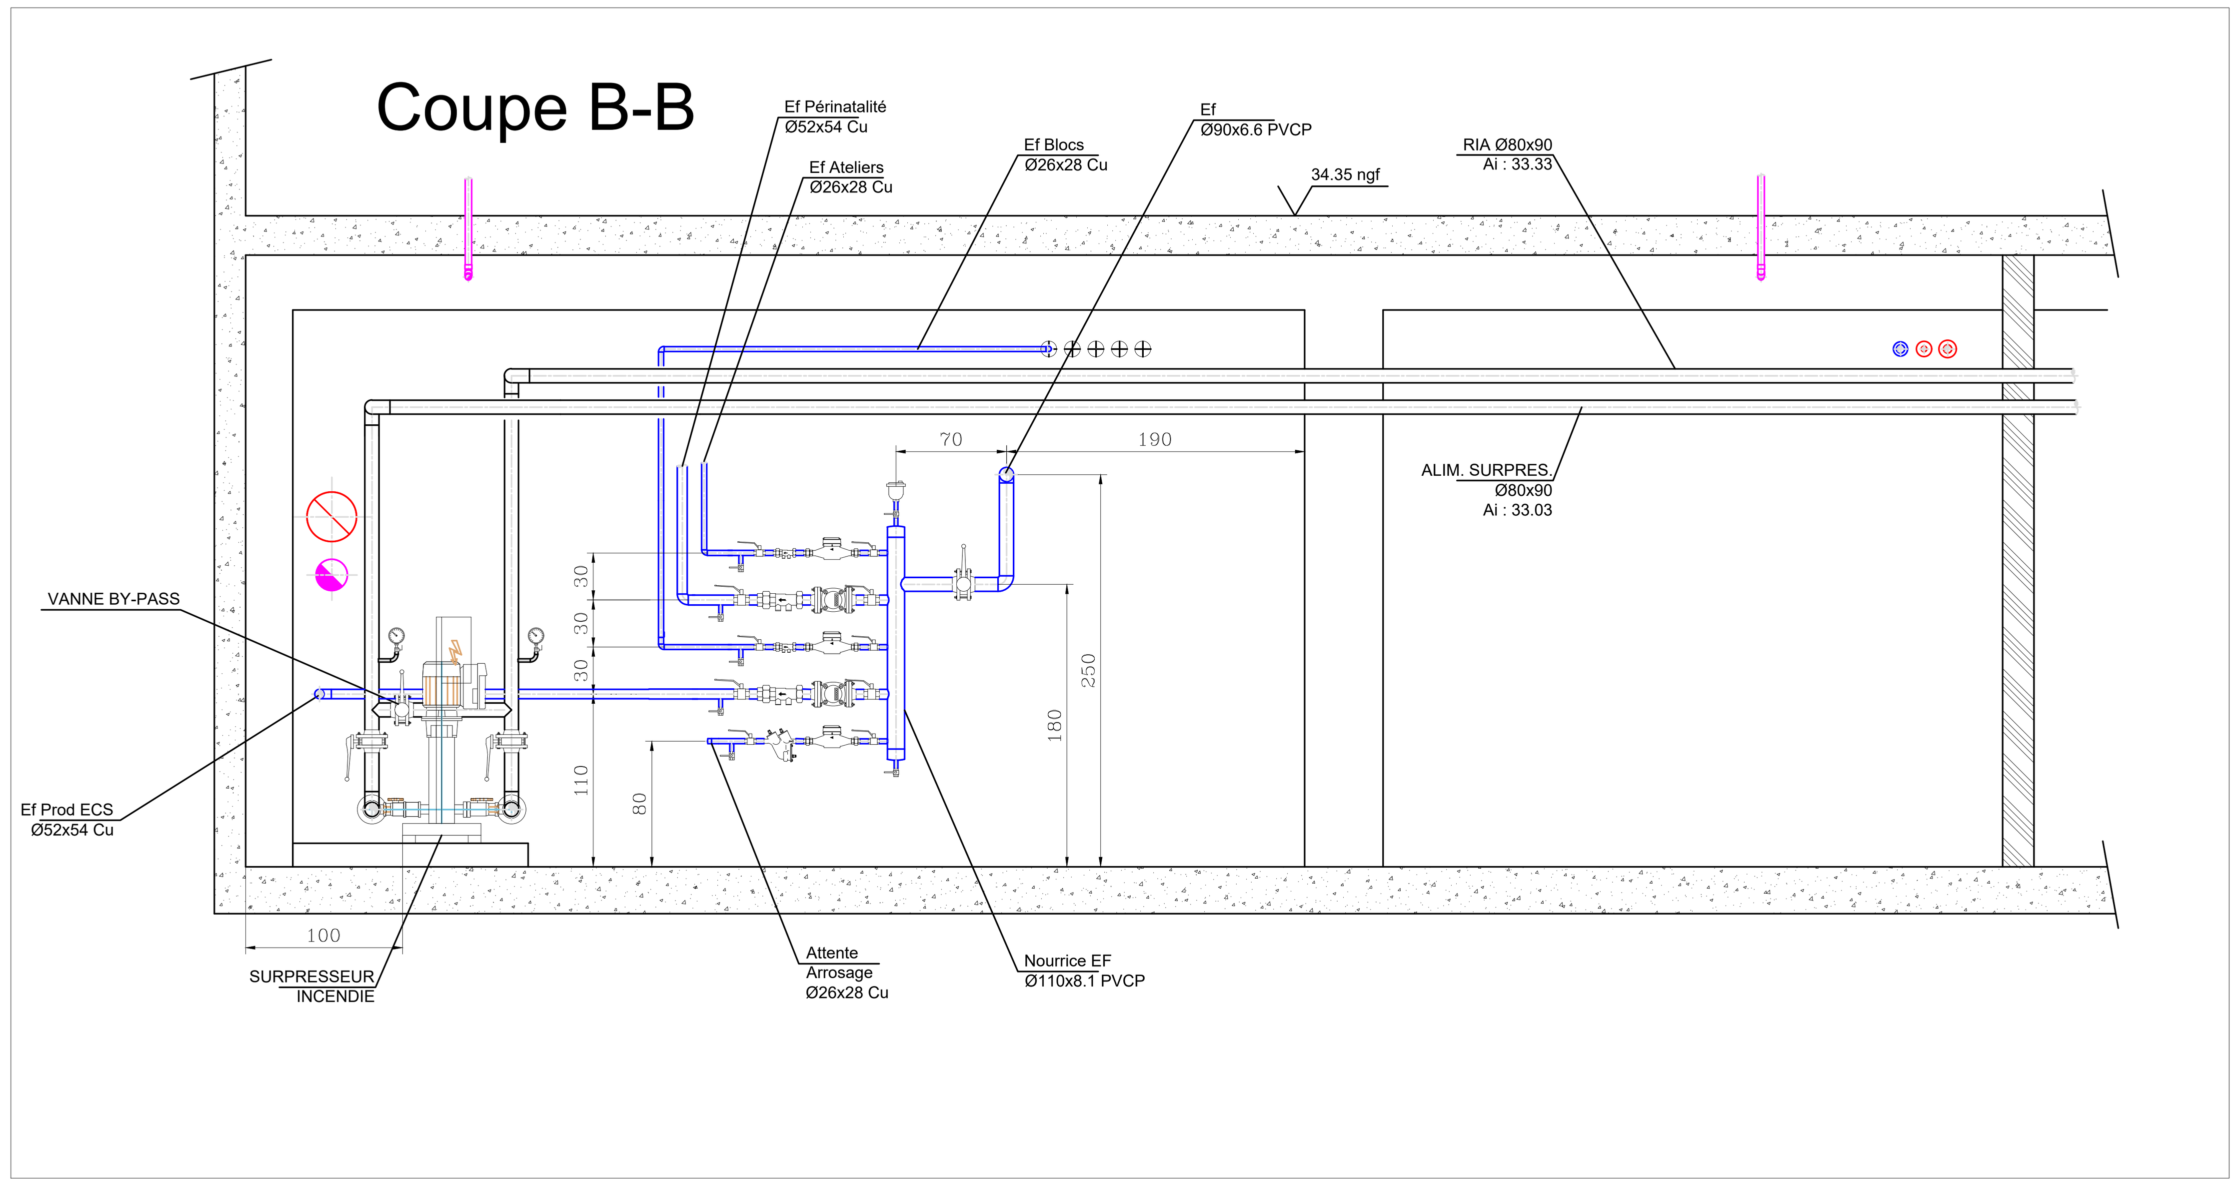


Coupe C-C

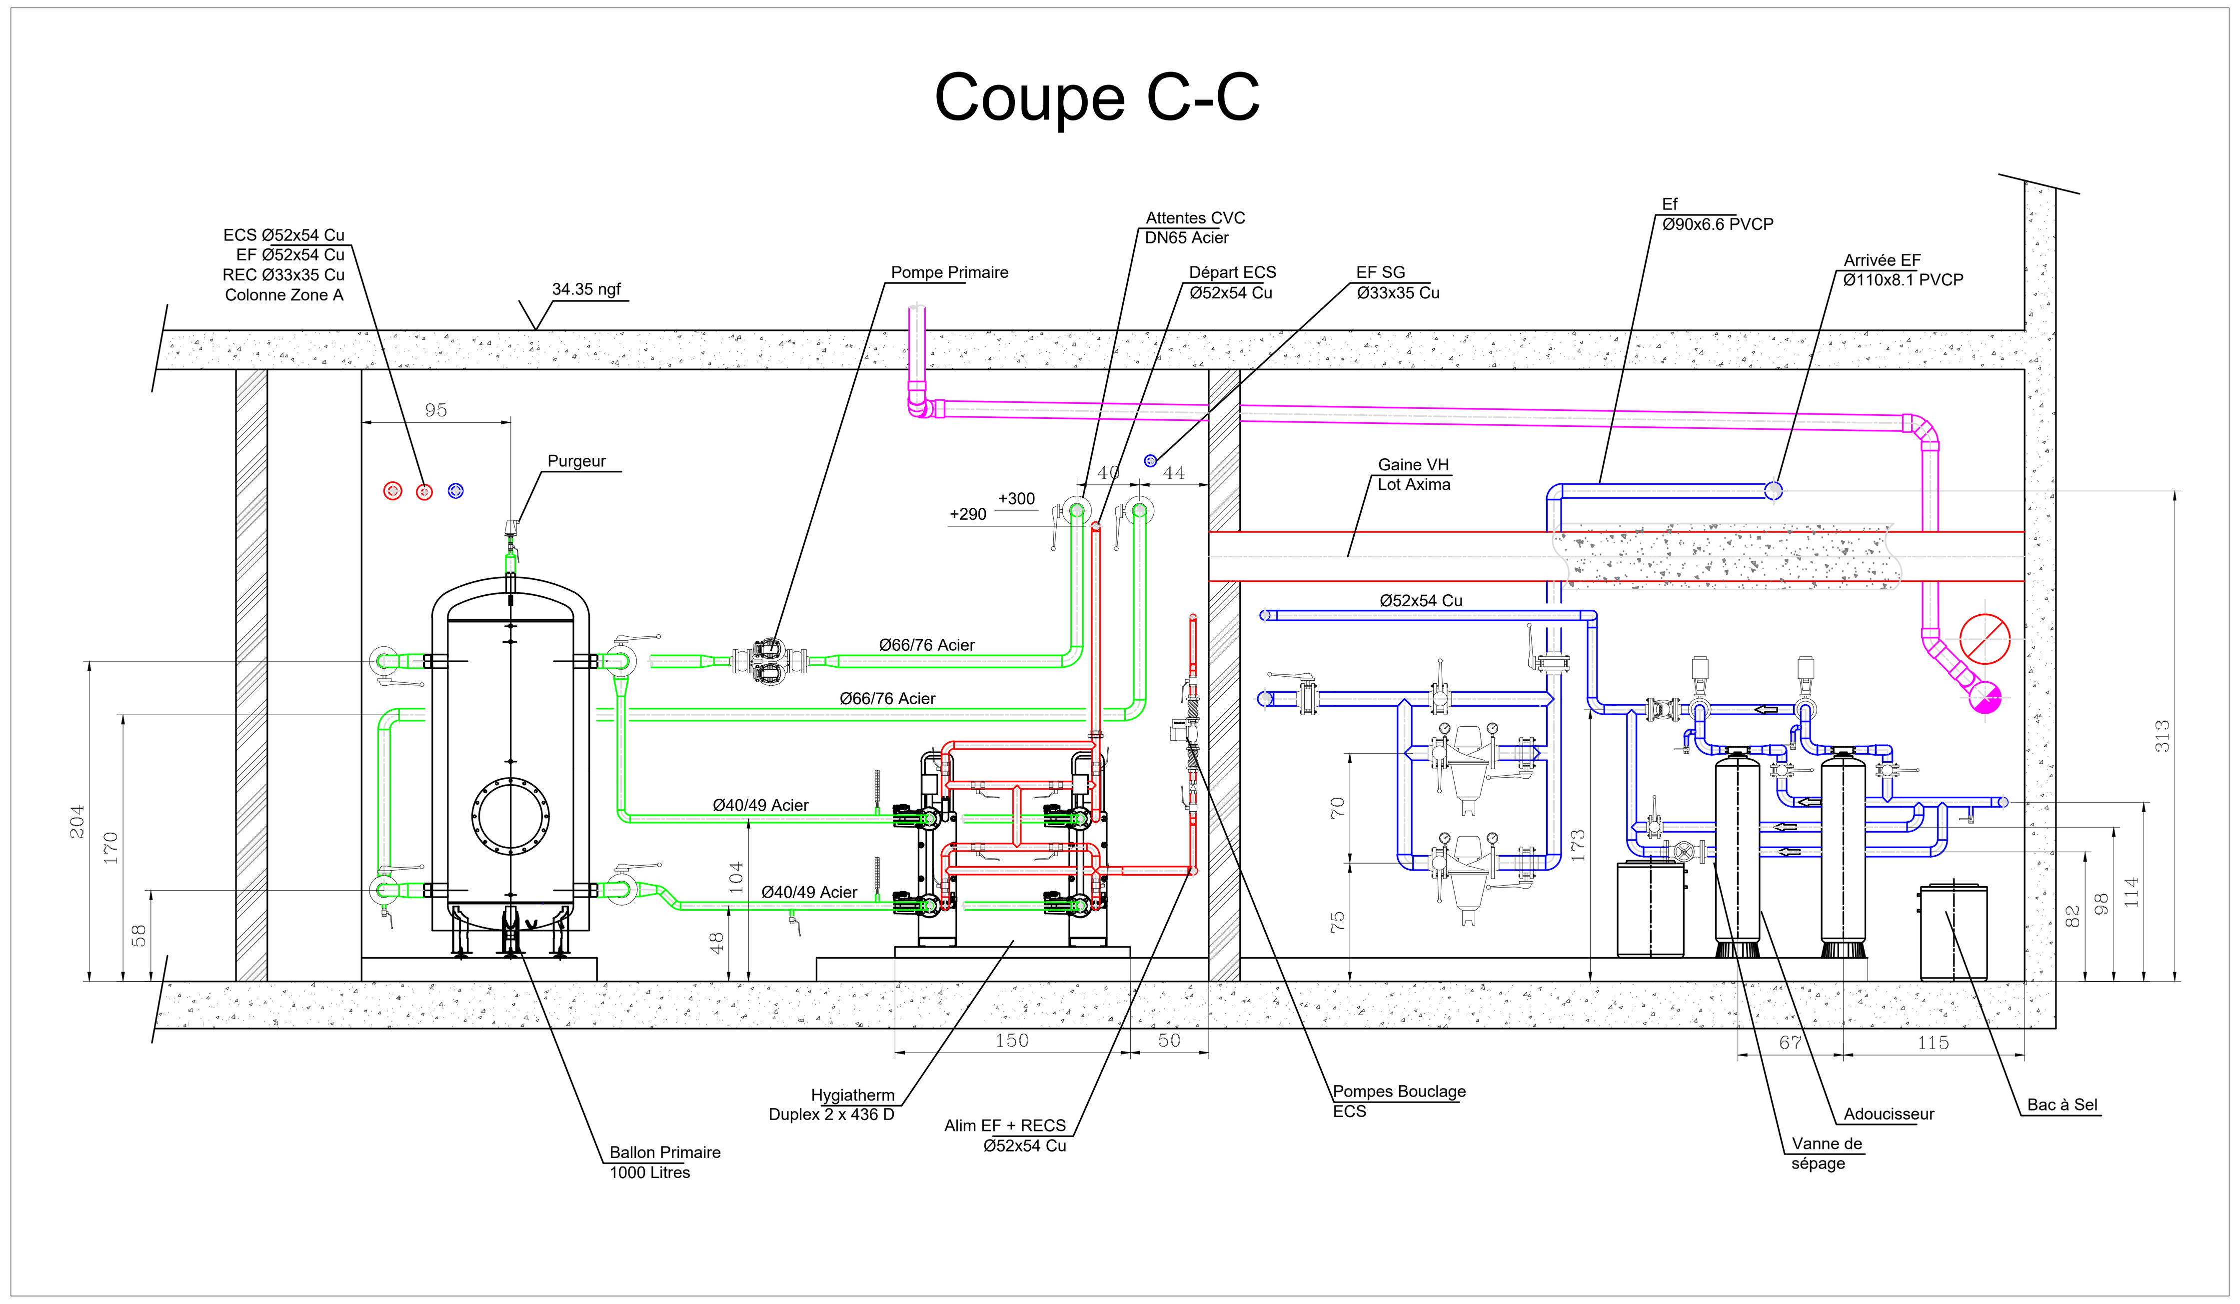


Coupe A-A

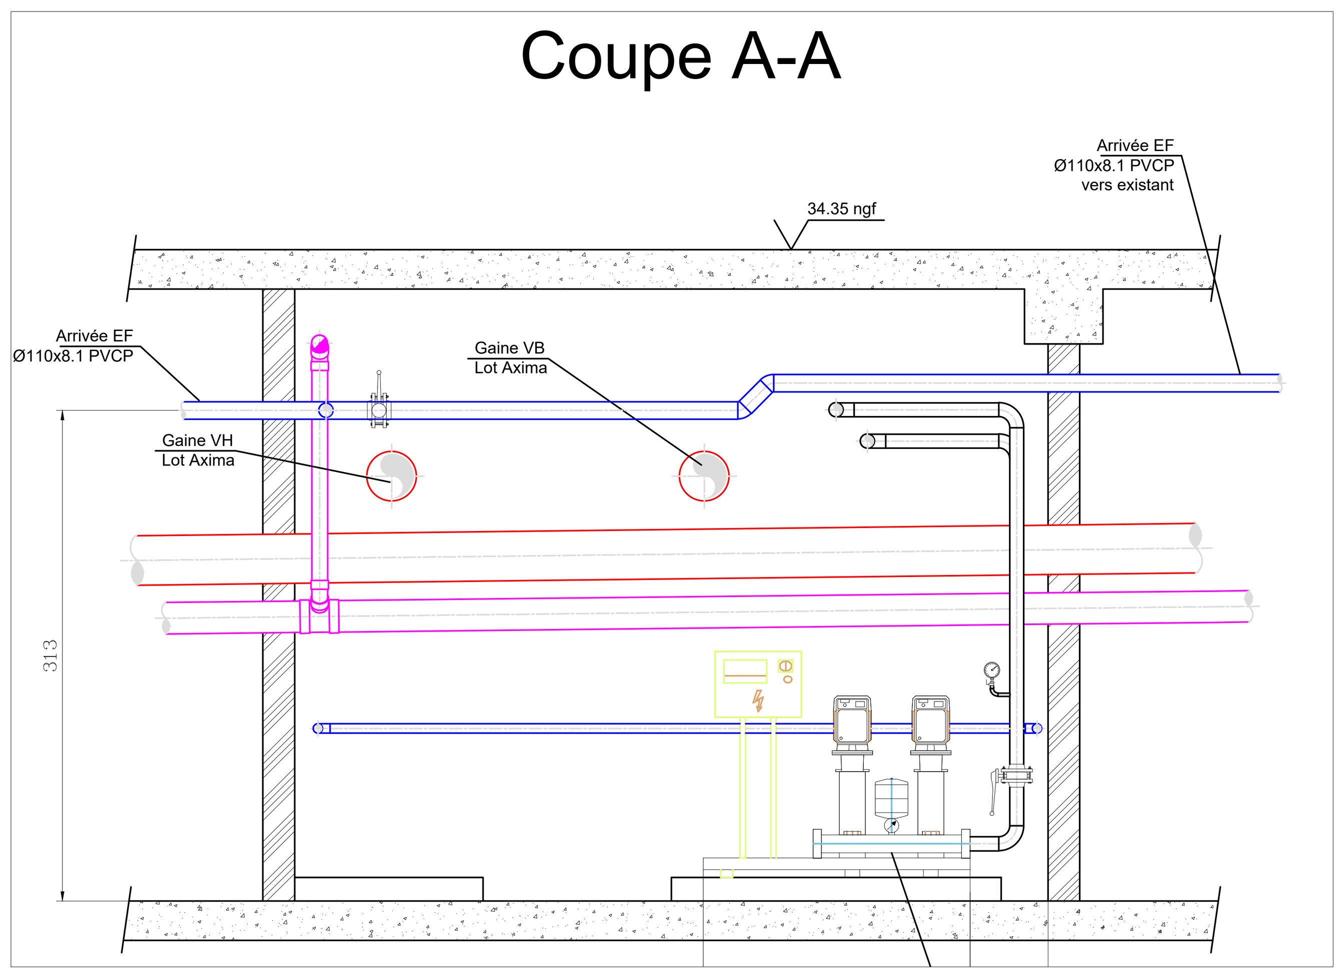

Coupe E-E

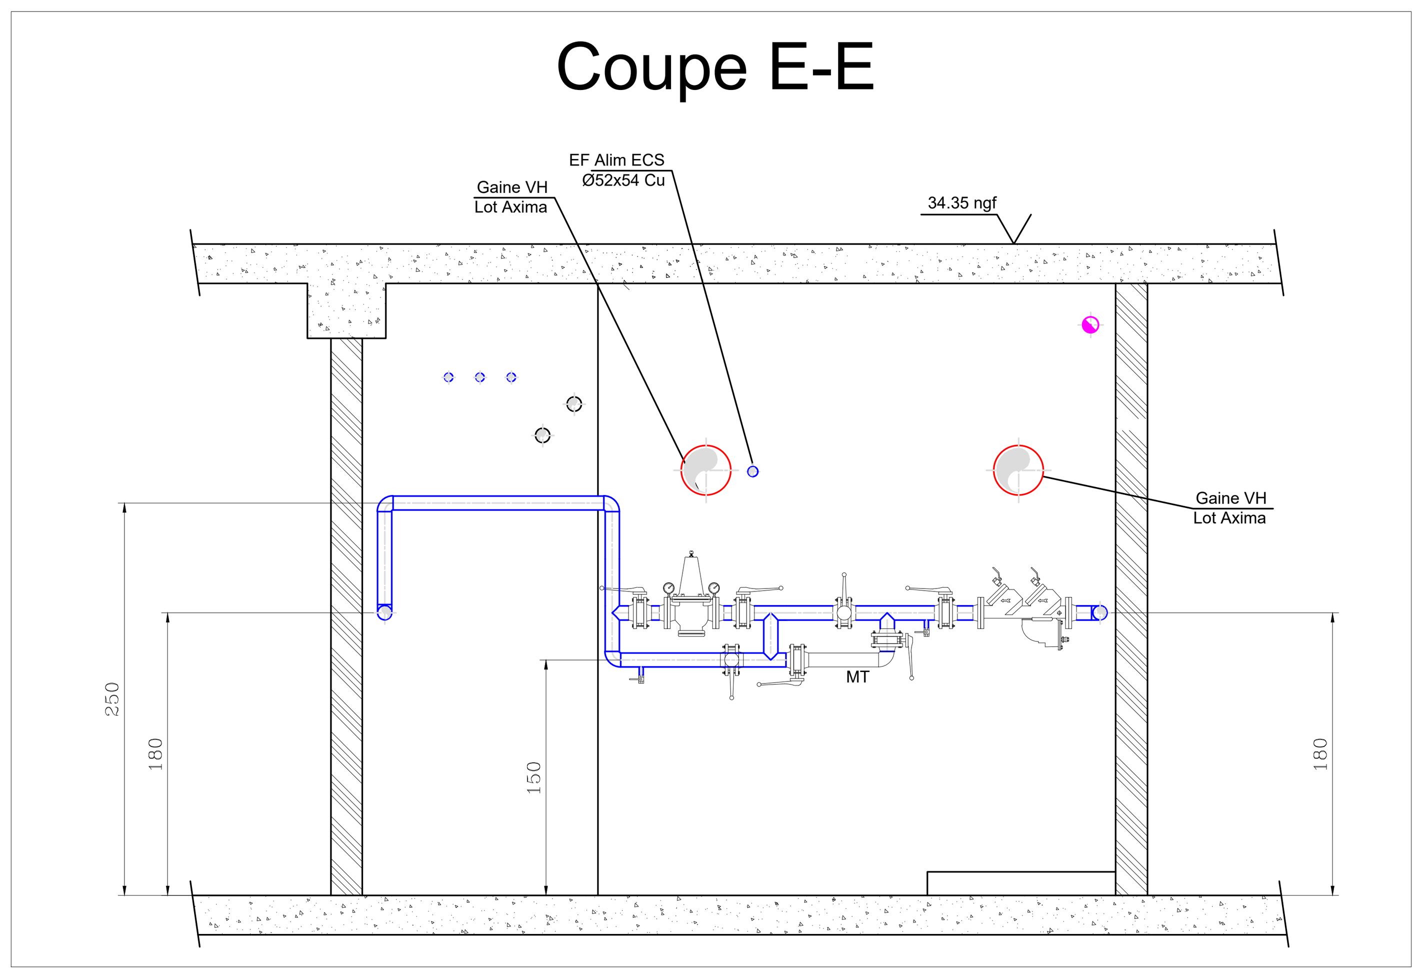


Coupe D-D

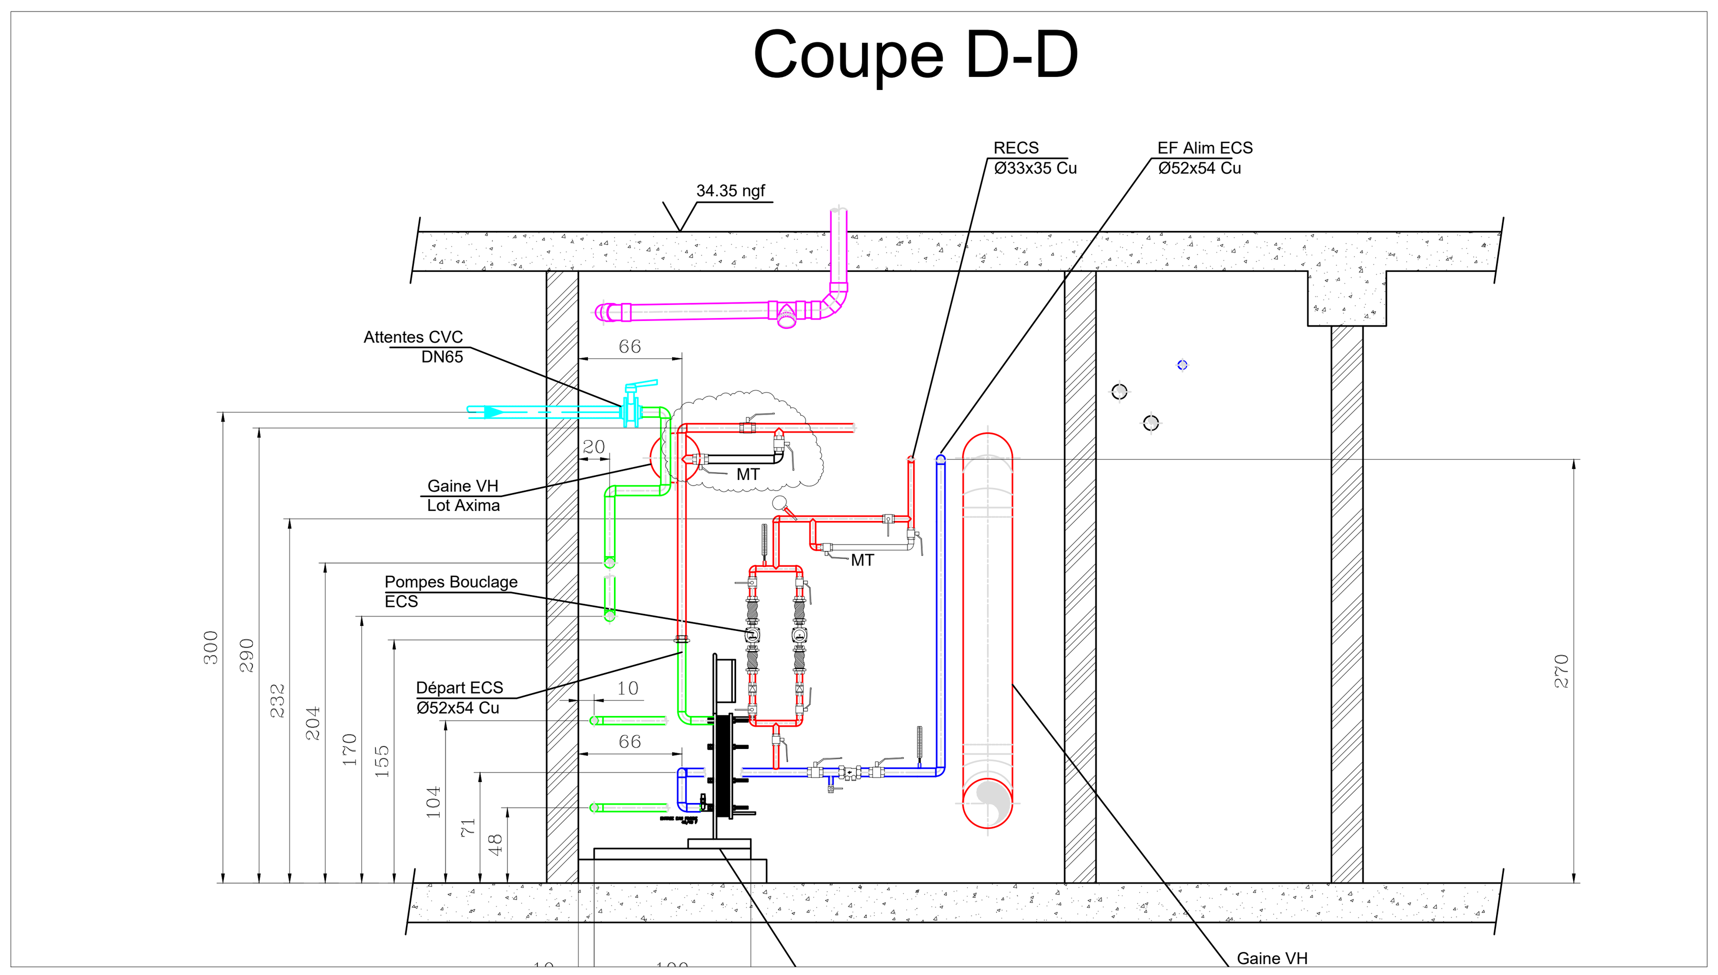

INDICE	DATE DIFFUSION	LIBELLE DE LA DIFFUSION	DESSINE PAR	VERIFIE PAR
0	11/07/11	PREMIERE DIFFUSION	DF-B	PT

CENTRE HOSPITALIER DE SAINT-DENIS

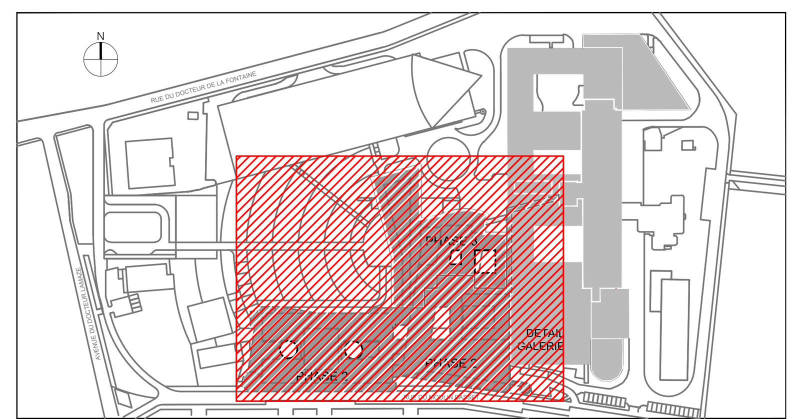

ACCUEIL ET PERINATALITE

chsd.jpg	MAITRISE D'OUVRAGE	C.H. DE SAINT DENIS Hopital Delafontaine	2, rue du Dr Pierre Delafontaine B.P.279 93205 ST-DENIS Cedex Tél : 01 42 35 60 24 - Fax : 01 42 35 61 85 E-mail : hsd-direct@ch-stdenis.fr
Icade.bmp	MANDATAIRE DE LA MAITRISE D'OUVRAGE	ICADE G3A	Le Millénaire 1-35, rue de la Gare 75168 Paris cedex 19 Tél / Fax : 01 41 57 78 78 E-mail : jean-marc.clement@icade.fr
logoRTV.jpg	ARCHITECTE MANDATAIRE	Cabinet R.T.V. J. RIVOLLIER / J.M. TOURRET / J.M. VALENTIN Architectes Urbanistes, Ingénieur, associés Fax : 01 53 92 02 29	55, rue Raynouard - 75016 PARIS Tél : 01 53 92 02 20 Email: paris@rtvarchi.fr
	ARCHITECTE:	R2B-Architectes THIERRY BEAUFORT Chef de projet	38, rue Vauthier 92100 Boulogne Billancourt T.: 01 46 04 04 28 - F.: 01 46 04 81 12 E-mail : r2b-architecte@orange.fr
INGEROP	B.E.T.:	INGEROP	168/172 bd de Verdun 92408 COURBEVOIE CEDEX Tél : 01 49 04 59 05 - Fax : 01 49 04 57 31 E-mail : philippe.carpentier@ingerop.com
LOGOECO80.tif	ECONOMISTE.:	ECONOMIE 80	280 rue Louis Blériot 76237 BOIS GUILLAUME Tél : 02 35 60 12 12 - Fax : 02 35 60 33 90 E-mail : contact@economie80.fr

OPC : IOSIS MANAGEMENT	CONTROLE TECHNIQUE : VERITAS	COORDONNATEUR SPS : VERITAS
4 rue Dolorès Ibarruri - TSA 40002 93188 Montreuil cedex Tél : 01 78 42 74 00 a.billaud@iosisgroup.fr	9/11 avenue du Val de Fontenay 94132 Fontenay-sous-Bois cedex Tél : 01 43 94 45 60 reda-benmati@fr.bureauveritas.com	Agence IdF Est 38, avenue Lingenfeld - 77200 Torcy Tél : 01 60 06 90 00 jean-pierre.moreau@fr.bureauveritas.com

BALAS
Parc d'Activité des rives de Seine
10-12 RUE P.NICOLAU
95583 SAINT OUEN Cedex
Tel 01.49.45.45.14 Fax 01.49.48.91.00

PLAN DETAIL PLOMBERIE
PHASE 2 - NIVEAU -1
LOCAUX PLOMBERIE

Emetteur:	Lot:	Ouvr:	Niveau:	Zone:	Type:	Phase:	Plan n°:	Ind:	Echelle:
BAL	PLB	P2	S1	B	CCD	DOE	130103	0	1/25

RESTRUCTURATION DE L'HOPITAL DELAFONTAINE

FICHIER :BAL-PLB-P2-S1-B-CCD-DOE-130103-0.DWG

RÉALISÉ À L'AIDE D'UN PRODUIT AUTODESK VERSION ÉTUDIANT
RÉALISÉ À L'AIDE D'UN PRODUIT AUTODESK VERSION ÉTUDIANT
RÉALISÉ À L'AIDE D'UN PRODUIT AUTODESK VERSION ÉTUDIANT