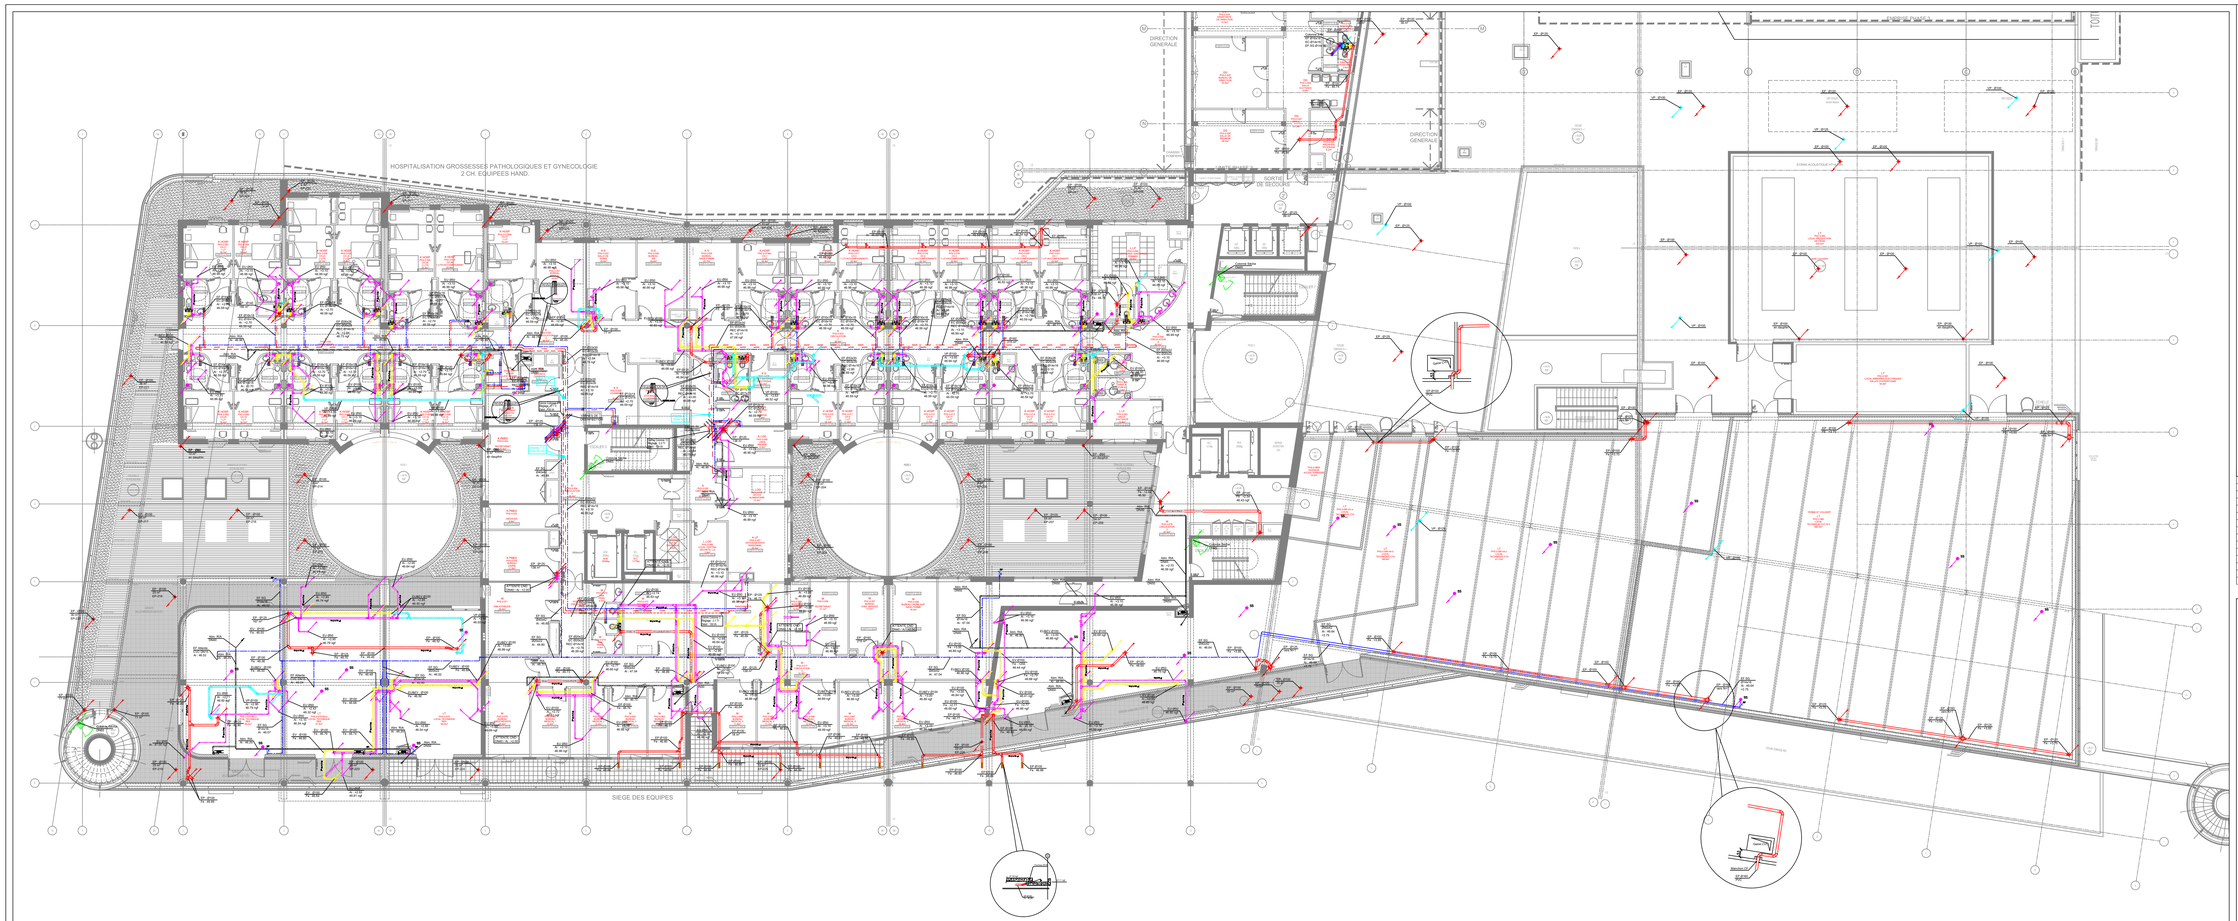


LEGENDE PLOMBERIE

ALIMENTATIONS

EF-GMF	Eau Froide Sanitaire	
EF-SI	Eau Froide Service généraux	
EFA	Eau Froide ADOUCIE (EF+)	
ECS-Cal	Eau Chaude (EF+)	
REC	Retour Eau Chaude (EF)	

CALORIFUGE (épaisseur) :

RESEAUX	EF/EFA	EF/EFA/REC	EUG	EP	EU/EV
Ventilation Vmc plafond	13 mm (1)	19 mm (1)	30 mm (3)	19 mm (3) (4)	-
Gaine technique	13 mm (1)	19 mm (1)	30 mm (3)	-	-
Locaux techniques	13 mm (1)	19 mm (1)	30 mm (3)	-	-
Cellules sanitaires	-	-	-	-	-
Zones Câblées	25 mm (2)	30 mm (3)	30 mm (3)	25 mm (3)	30 mm (3)

CALORIFUGE (type) : (1) MANCHONS ou PLANCHES ISOLANTES (M1) (3) LAINE MINERALE AVEC ENTOILAGE + FINITION PVC (M1)
(2) COQUILLE EN LAINE DE ROCHE + FINITION ALUMINIUM
(3) RUBAN CHAUFFANT et LAINE MINERALE AVEC ENTOILAGE + FINITION PLATRE
(4) RUBAN CHAUFFANT et LAINE MINERALE AVEC ENTOILAGE + FINITION ALUMINIUM
(5) RUBAN CHAUFFANT et LAINE MINERALE AVEC ENTOILAGE + FINITION PVC (M1)

EVACUATIONS

EU	Evacuations Eaux Usées.
EV	Evacuations Eaux Vannes.
EU/EV	Evacuations Eaux Usées, Eaux Vannes.
EP	Evacuations Eaux Pluviales (gravitaire).
EUG	Evacuations Eaux Usées Graisses + Collectique et trappe
	Aspiration des graisses.
EVH	Evacuations Eaux Usées Chargées d'hydrocarbure.
VF	Ventilation des Chutes/Collecteurs

SYMBOLISATION

- VANNE 3/4 EQUILIBRANT
- CLAPET DE RETENUE
- CLAPET DE NON RETOUR-CLASSE A-CONTROLABLE
- DISCONNECTEUR A ZONE DE PRESSION REDUITE
- ROBINET DE PUISAGE 15G et sonde vide d'ambiance
- AVALOIR (FONTE DN 100
- SIPHON DE SOL (FONTE DN 100

CALORIFUGE
- TE de dégorgement
- Plonge mâles arrais
- Plonge sur le dessus
- Plonge sur le dessus


ABREVIATIONS POUR LES TUBES

Fr	Tube fonte	TAS	Tube acier galvanisé
SANI	Tube fonte type K (SVAD)	ATA	Tube PER-Y-O rivêtue gaianne ATA
PVC	Tube PVC	PVCF	Tube PVC ignifuge
TAA	Tube acier noir	Cu	Tube cuivre

Ph	Date	Phase d'étude	Dessiné par	Vérifié par
0	13/11/25	PHASE DEPOT		

INDICE DATE DIFFUSION LIBELLE DE LA DIFFUSION DESSINE PAR VERIFIE PAR

CENTRE HOSPITALIER DE SAINT-DENIS

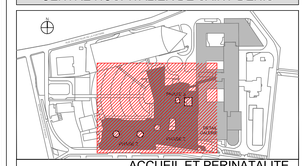

ACCUEIL ET PERINATALITE

MAITRISE D'OUVRAGE	C.H. DE SAINT DENIS Hopital Delafontaine	3, rue du Dr Pierre Delafontaine B.P.479 93205 ST-DENIS Cedex Tél : 01 42 35 60 24 - Fax : 01 42 35 61 80
MANDATAIRE DE LA MAITRISE D'OUVRAGE	ICADE GSA	Le Millénaire 1-35, rue de la Gare 75019 Paris cedex 19 Tél / Fax : 01 41 57 78 78 E-mail : jean-marc.clermont@icade.fr
ARCHITECTE MANDATAIRE	Cabinet R.T.V. - J. RIVOLLIER / J.M. TOURRET / J.M. VALENTIN Architectes Urbanistes, Ingénieur, associés	55, rue Raynouard - 75016 PARIS Tél : 01 53 92 02 20 Fax : 01 53 92 02 29 E-mail: paris@rtv.archi.fr
ARCHITECTE	ROI-Architectes THIERRY BEAUFORT Chef de projet	42100 Saint-Etienne T : 01 46 04 04 28 - F : 01 46 04 81 12 E-mail : thierry.beaufort@roi-archi.com
B.E.T.	INGEROP	168/172 rue deVer-sailles - 92442 CLAMART CEDEX Tél : 01 49 04 59 00 - Fax : 01 49 04 57 31 E-mail : philippe.vasconlee@ingerop.com
ECONOMISTE	ECONOME 80	280 rue Louis Blanqui - 76037 ROUEN CEDEX Tél : 02 35 63 80 80 E-mail : nathalie@econome80.fr

OPC : ICOSI MANAGEMENT	CONTROLE TECHNIQUE : VERITAS	COORDONNATEUR SPS : VERITAS
4 rue Dolorès Ibarruri - TSA 40002 93188 MONTREUIL Tél : 01 78 42 74 50 a.billaud@icosigroup.fr	9/11 avenue du Val de Fontenay 94120 FONTENAY SOUS BOIS cedex Tél : 01 43 94 46 65 www.veritas.com	Agence IdF Est 39, avenue Pierre Brossolette Torcy Tél : 01 60 06 90 00 agence.idfe@ bureauveritas.com

MEAS ZA 2 avenue du Val Fourré de Noisy 77600 BUSSY SAINT GEORGES Tél : 01 64 66 66 66 Fax : 01 64 66 66 67	PLAN RESEAUX PLOMBERIE PHASE 2-3 - NIVEAU +2 TOUTES ZONES

Emetteur	Lot	Oper.	Niveau	Zone	Type	Phase	Plan n°.	Ind.	Echelle
BAL	PLB	P2-3	01	TZ	PPH	DOE	530400	0	1/100

RESTRUCTURATION DE L'HOPITAL DELAFONTAINE

FICHIER : BAL_PLB_P2_01_TZ_PPH_DOE_530400_0.DWG