
EXEMPLAIRE
CHANTIER

HOSPITALISTAION OBSTETRIQUE UNITE 1
2 CH. EQUIPEES HAND.

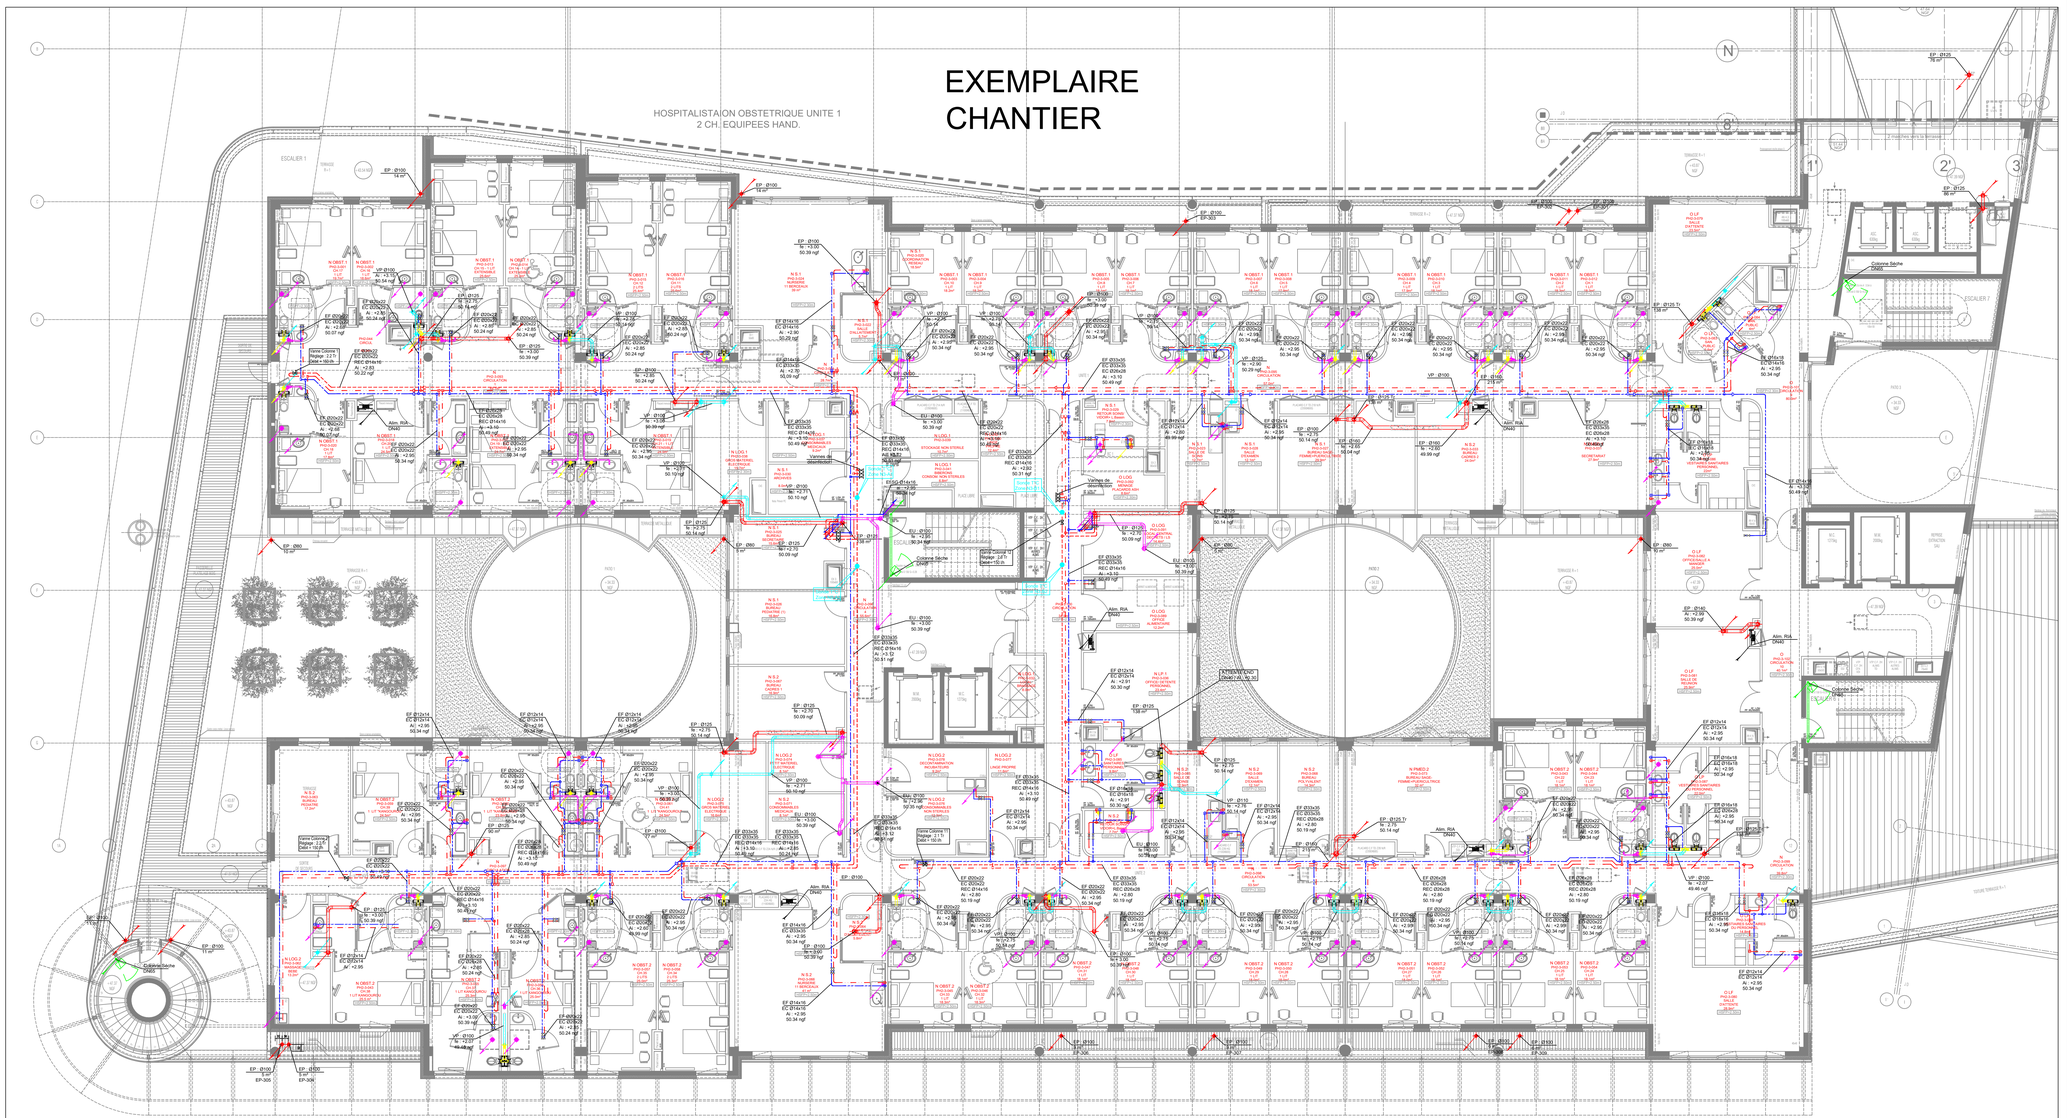

HOSPITALISATION D'OBSTETRIQUE UNITE 2
2 CH. EQUIPEES HAND.
+ CH. KANGOUROUS

EXEMPLAIRE
CHANTIER

LEGENDE PLOMBERIE

ALIMENTATIONS

EF-SANIT	Eau Froide Sanitaire	
EF-SG	Eau Froide Service généraux	
EFA	Eau Froide ADOUCIE (5°f.)	
EC-Cal	Eau Chaude (7°f.)	
REC	Retour Eau Chaude (7°f)	

CALORIFUGE (épaisseur) :

RESEAUX / Localisation	EF/EFA	EC/ECA/REC	EUG	EP	EU/EV
Faux plafond	13 mm (1)	19 mm (1)	30 mm (5)	19 mm (6) (A)	–
Gaine technique	13 mm (1)	19 mm (1)	30 mm (5)	–	–
Locaux techniques	13 mm (1)	19 mm (1)	30 mm (5)	–	–
Cellules sanitaires	–	–	–	–	–
Zones Gélives	25 mm (3)	30 mm (3)	30 mm (5)	25 mm (5)	30 mm (5)

CALORIFUGE (type) : (1) MANCHONS ou PLAQUES ISOLANT(E) (M1) (6) LAINE MINERALE AVEC ENTOILAGE + FINITION PVC (M1)
(2) COQUILLE EN LAINE DE ROCHE + FINITION ALUMINIUM
(3) RUBAN CHAUFFANT et LAINE MINERALE AVEC ENTOILAGE + FINITION PLATRE
(4) RUBAN CHAUFFANT et LAINE MINERALE AVEC ENTOILAGE + FINITION ALUMINIUM
(5) RUBAN CHAUFFANT et LAINE MINERALE AVEC ENTOILAGE + FINITION PVC (M1)

EVACUATIONS

EU	Evacuations Eaux Usées.
EV	Evacuations Eaux Vannes.
EUEV	Evacuations Eaux Usées, Eaux Vannes.
EP	Evacuations Eaux Pluviales (gravitaire).
EUG	Evacuations Eaux Usées Grasses + Calorifuge et traçage
	Aspiration des graisses
EUH	Evacuations Eaux Usées Chargées d'Hydrocarbure.
VP	Ventilation de Chutes/Collecteurs

SYMBOLISATION

CALORIFUGE
TA de dégorgement
Piquage même arase
Piquage sur le dessus
Piquage par le dessous


VANNE D' ISOLEMENT
CLAPET DE RETENUE
CLAPET DE NON RETOUR-CLASSE A-CONTROLABLE
DISCONNECTEUR A ZONE DE PRESSION REDUITE
ROBINET DE PUISAGE RBN et casse vide d'extérnité
AVALOIR : FONTE DN 100
SIPHON DE SOL : FONTE DN 100

ABREVIATIONS POUR LES TUBES

FT	Tube fonte	TAG	Tube acier galvanisé
SMEH	Tube fonte type H (EUG)	HTA	Tube POLY-V chaleur gamme HTA
PVC	Tube PVC	PVCP	Tube PVC pression
TAN	Tube acier noir	Cu	Tube cuivre

INDICE	DATE DIFFUSION	LIBELLE DE LA DIFFUSION	DESSINE PAR	VERIFIE PAR
0	13/05/11	PREMIERE DIFFUSION	ESN	

CENTRE HOSPITALIER DE SAINT-DENIS

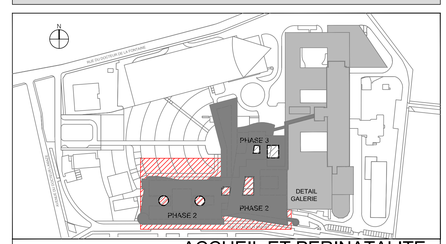

ACCUEIL ET PERINATALITE

MAITRISE D'OUVRAGE	C.H. DE SAINT DENIS Hopital Delafontaine	2, rue du Dr Pierre Delafontaine B.P 279 93205 ST-DENIS Cedex Tél : 01 42 35 60 24 - Fax : 01 42 35 61 85 E-mail : hsd-direct@ch-stdenis.fr
MANDATAIRE DE LA MAITRISE D'OUVRAGE	ICADE G3A	Le Millénaire 1-35, rue de la Gare 75168 Paris cedex 19 Tél / Fax : 01 41 57 78 79 E-mail : jean-marc.clement@icade.fr
ARCHITECTE MANDATAIRE	Cabinet R.T.V. J. RIVOLLIER / J.M. TOURRET / J.M. VALENTIN Architectes Urbanistes, Ingénieur, associés	55, rue Raynouard - 75016 PARIS Tél : 01 53 92 02 20 Fax : 01 53 92 02 29 Email: paris@rtvarchi.fr
ARCHITECTE:	R2B Architectes THIERRY BEAUFORT Chef de projet	38, rue Vauthier 92100 Boulogne Billancourt T. : 01 46 04 04 28 - F. : 01 46 04 81 12 E-mail : r2b-architecte@orange.fr
B.E.T. :	INGEROP	168/172 bd de Verdun 92408 COURBEVOIE CEDEX Tél : 01 49 04 59 05 - Fax : 01 49 04 57 31 E-mail : philippe.carpentier@ingerop.com
ECONOMISTE :	ECONOMIE 80	76237 BOIS GUILLAUME Tél : 02 35 60 12 12 - Fax : 02 35 60 33 90 E-mail : contact@economie80.fr

OPC : IOSIS MANAGEMENT	CONTROLE TECHNIQUE : VERITAS	COORDONNATEUR SPS : VERITAS
4 rue Dolores Ibarruri - TSA 40002 93188 Montreuil cedex Tél : 01 78 42 74 00 a.billaud@iosisgroup.fr	9/11 avenue du Val de Fontenay 94132 Fontenay-sous-Bois cedex Tél : 01 43 94 45 60 reda-benmati@fr.bureauveritas.com	Agence IdF Est 38, avenue Jacquefred - 77200 Torcy Tél : 01 60 06 90 00 jean-pierre.moreau@fr.bureauveritas.com

PLAN RESEAUX PLOMBERIE
PHASE 2 - NIVEAU +3
ZONES A & B

Emetteur:	Lot:	Ouvr:	Niveau:	Zone:	Type:	Phase:	Plan n°:	Ind:	Echelle:
BAL	PLB	P2	03	P2	PPH	DOE	530500	0	1/100

RESTRUCTURATION DE L'HOPITAL DELAFONTAINE

FICHIER : BAL_PLB_P2_03_TZ_PPH_DOE_530500_0.DWG