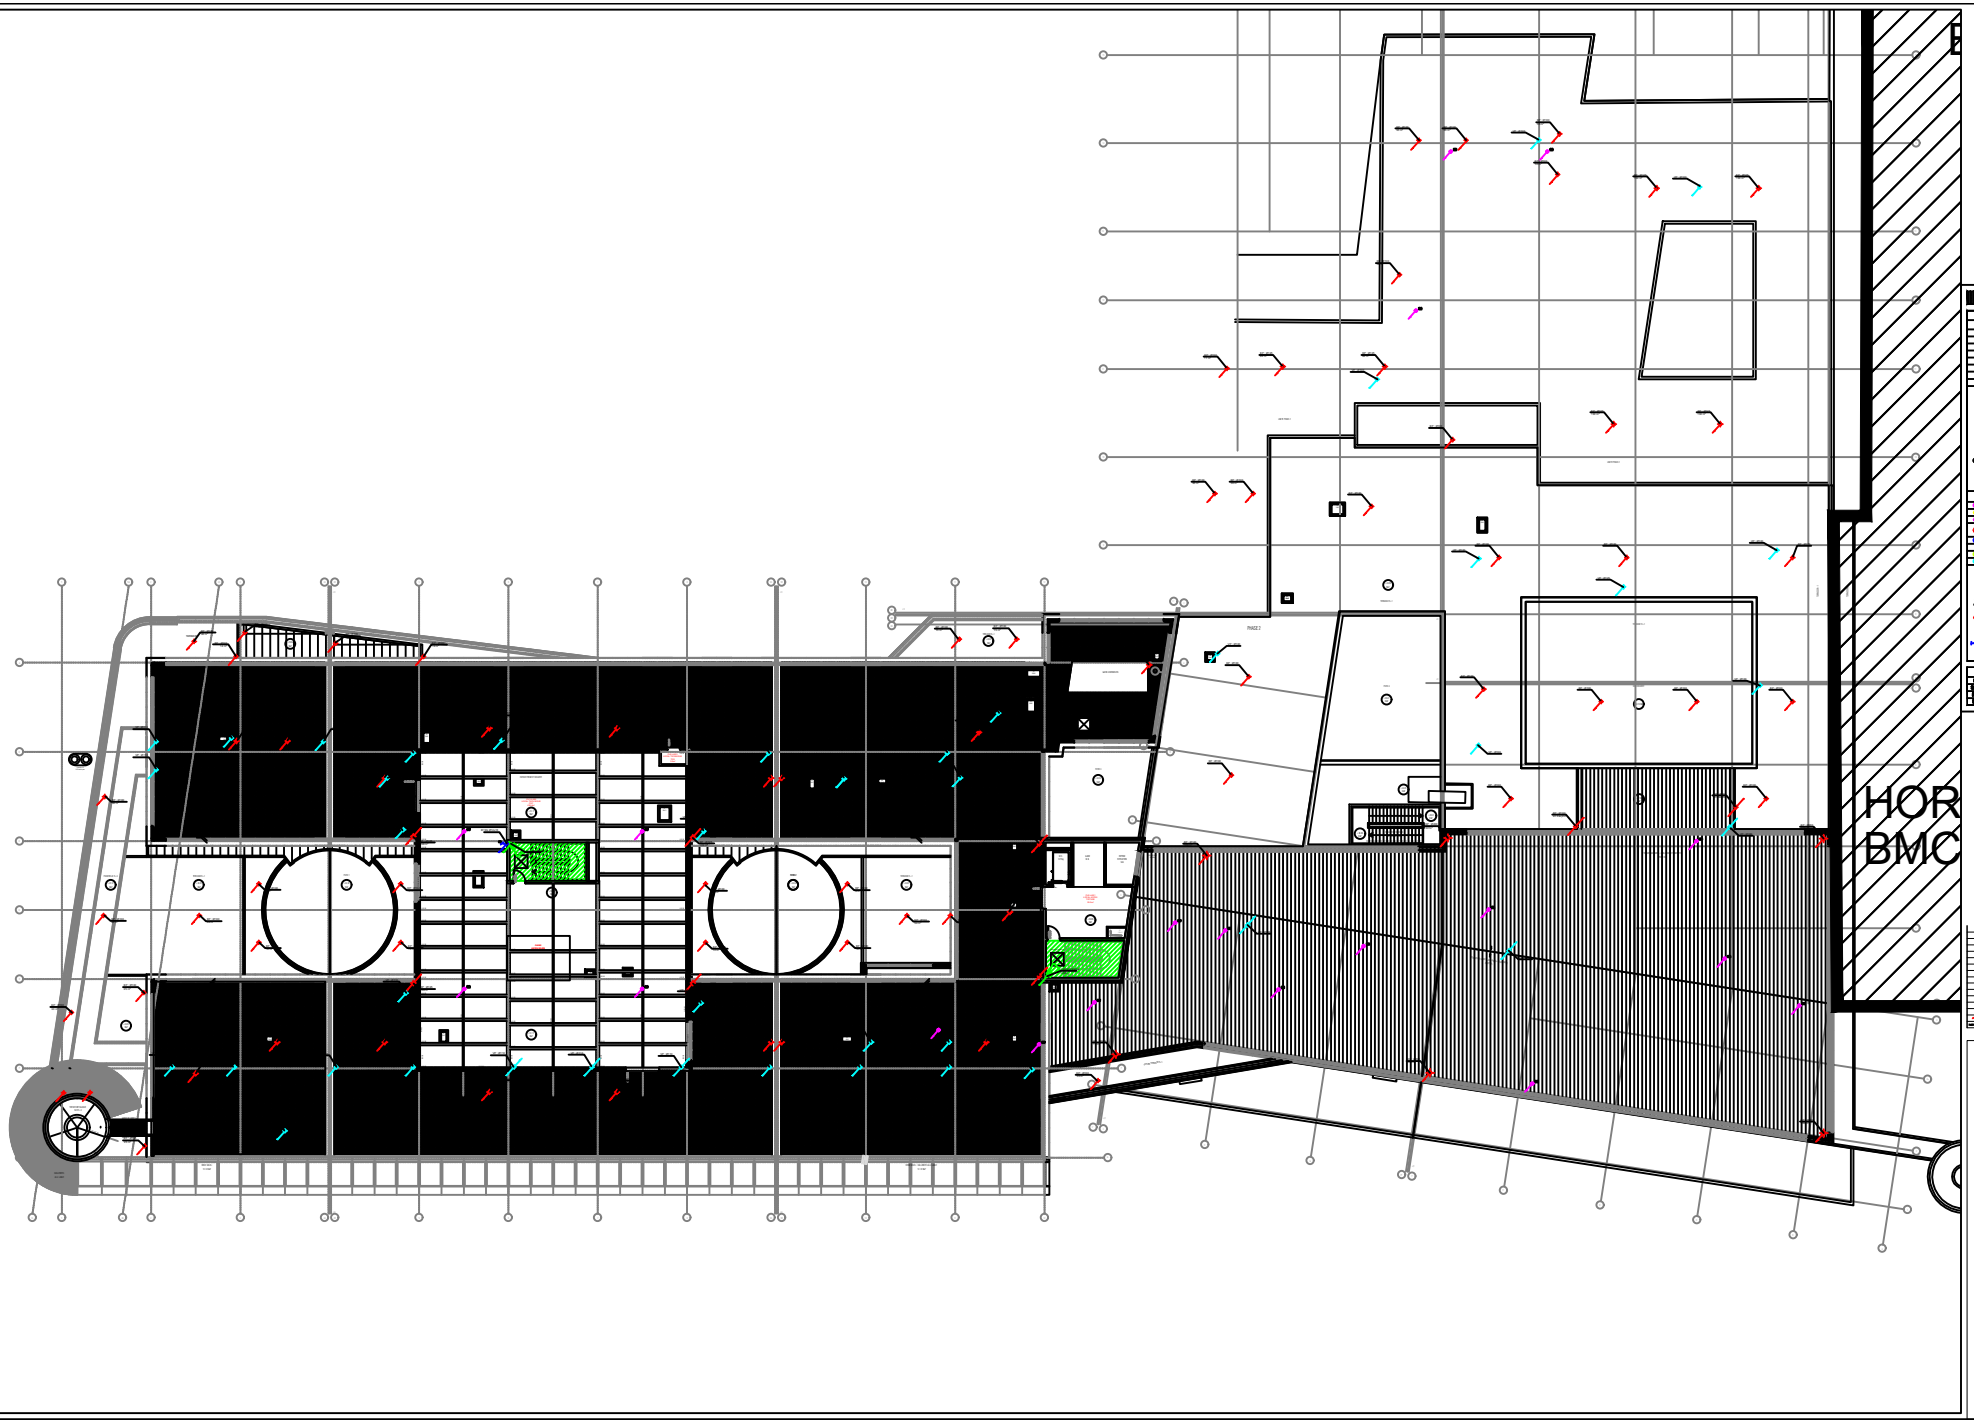



CENTRE HOSPITALIER DE SAINT-DENIS

ACCUEIL ET PERINATALITE

PLAN RESEAUX PLOMBERIE
PHASE 2-3 - NIVEAU +4
TOUTES ZONES

| BAL | PLB | P2 | 04 | P2 | PPH | SYN | 03/0000 | A | 1/100 |
|---|---|---|---|---|---|---|---|---|---|

RESTRUCTURATION DE L'HOPITAL DELAFONTAINE