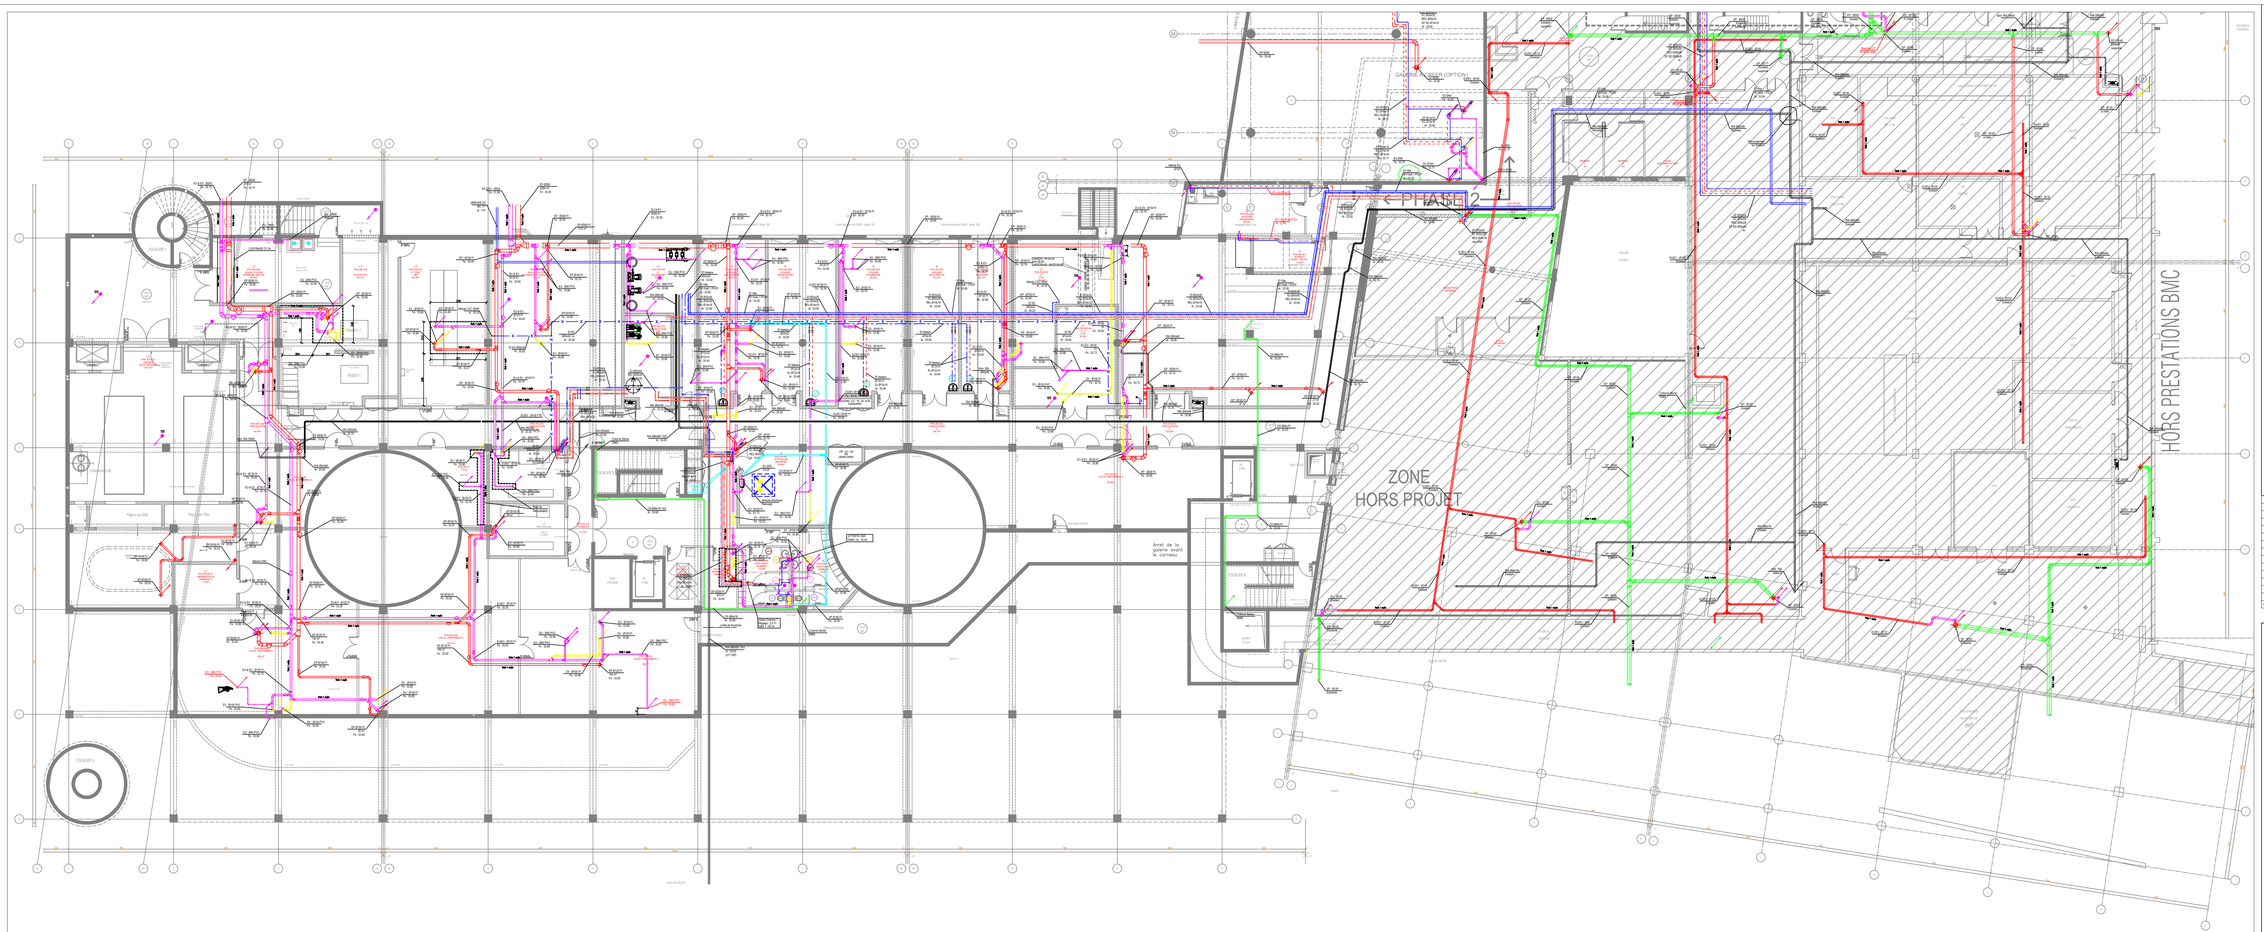


LEGENDE PLOMBERIA

ALIMENTATIONS

EF-SANIT	EF-SANIT	Eau Froide Sanitaire
EF-SU	EF-SU	Eau Froide Sanitaire générale
EFA	EFA	Eau Froide ADOUCIE (EFA)
EC-Cal	EC-Cal	Eau Chaude (FY.)
REC	REC	Retour Eau Chaude (FY)

CALORIFUGE (épaisseur) :

RESEAUX	EF/EFA	EC/ECA/REC	EVG	EP	EU/EV
Locaux/faux plafond	13 mm (1)	19 mm (1)	30 mm (3)	19 mm (6) (4)	-
Gaine technique	13 mm (1)	19 mm (1)	30 mm (3)	-	-
Locaux techniques	13 mm (1)	19 mm (1)	30 mm (3)	-	-
Cellules machines	-	-	-	-	-
Zones Gênes	25 mm (3)	30 mm (3)	30 mm (3)	25 mm (5)	30 mm (3)

CALORIFUGE (type) : (1) MANCHONS ou PLANCHES ISOLANT(S) (kit)
(2) COQUILLE EN LAINE DE ROCHE + FINITION ALUMINIUM
(3) RUBAN CHAUFFANT et LAINE MINERALE AVEC ENTOILAGE + FINITION PLATRE
(4) RUBAN CHAUFFANT et LAINE MINERALE AVEC ENTOILAGE + FINITION ALUMINIUM
(5) RUBAN CHAUFFANT et LAINE MINERALE AVEC ENTOILAGE + FINITION PVC (kit)
(6) LAINE MINERALE AVEC ENTOILAGE + FINITION PVC (kit)

EVACUATIONS

EU	Evacuations Eaux Usées.
EV	Evacuations Eaux Vannes.
EUEV	Evacuations Eaux Usées, Eaux Vannes.
EP	Evacuations Eaux Pluviales (protégées).
EUG	Evacuations Eaux Usées Graisses + Calorifugé et trappage
	Aspiration des graisses
CH	Evacuations Eaux Usées Chargées d'hydrocarbure.
VT	Ventilation de Chutes/Collecteurs

SYMBOLISATION

CALORIFUGE — Té de dégorgement — Manchon rideau anneau — Manchon pour le demonte — Manchon pour le demonte

- VANNE D' ISOLEMENT
- CLAPET DE RETENUE
- CLAPET DE NON RETOUR-CLASSE A-CONTROLABLE
- DISCONNECTEUR A ZONE DE PRESSION REDUITE
- ROBINET DE PUISAGE RDN et cosse vide d'extinctib
- AVALOIR + FONTE DN 100
- SIPHON DE SOL : FONTE DN 100


ABREVIATIONS POUR LES TUBES

FI	Tube fonte	TAG	Tube acier galvanisé
TAGH	Tube fonte type H (DIAG)	nYA	Tube POLY-H chaleur gamme NYA
PVC	Tube PVC	PVCP	Tube PVC pression
TAN	Tube acier noir	Cu	Tube cuivre

N°	DATE	OBJET
0	13/06/11	PREMIRE DIFFUSION

INDICE | DATE DIFFUSION | LIBELLE DE LA DIFFUSION | DESSINE PAR | VERIFIE PAR

CENTRE HOSPITALIER DE SAINT-DENIS

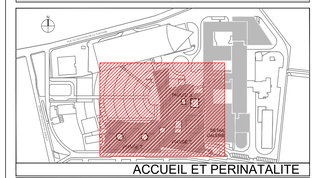

ACCUEIL ET PERINATALITE

chsd.jpg	MAITRISE D'OUVRAGE	CH DE SAINT DENIS Hopital Delafontaine — 2 rue du Dr Pierre Delafontaine, 93 278 SAINT-DENIS Cedex, Tél. 01 42 35 60 24 - Fax. 01 42 53 81 81, E-mail : hachem@ch-stdenis.fr
batiactif.jpg	MAITRISE D'OEUVRE MANDATAIRE	CADS S.EA — Le Millénaire 1 Ch. rue de St Cyr, 31 555 Pyrs cedex 19, Tél. 05 61 00 00 00, E-mail : jean-marc.darmon@cads.fr
logoBTA.jpg	ARCHITECTE MANDATAIRE	Cabinet A.T.I. - 2 ROULLIER / 26 TOURRET / 26 VALENCE, Architecte Urbaniste, Ingénieur, associés, Fax : 01 53 62 62 29 — 38, rue Raynouard - 75016 PARIS, Tél. 01 53 62 62 00, Email : paris@batiactif.fr
	ARCHITECTE	R2M ARCHITECTES, THIERRY BEAUFORT, Chef de projet — 38, rue Vaudétar, 93100 Boulogne Billancourt, T : 01 41 83 83 83, Fax : 01 41 83 83 84, E-mail : t.beaufort@r2marchitectes.fr
	B.E.T.	INGEROP — 168/172 rue de Verdun - 92400 COURBEVOIE CEDEX, Tél. 01 49 04 50 00 - Fax : 01 49 04 51 51, E-mail : philippe.carpentier@ingerop.com
	ECONOMISTE	ECONOME SE — 28Ter rue Lamartine - 75009 PARIS, Tél. 01 53 16 12 17 - Fax : 01 53 16 12 18, E-mail : contact@economese.fr

OPC : IOSIS MANAGEMENT	CONTROLE TECHNIQUE : VERITAS	COORDONNATEUR SPS : VERITAS
4 rue Dolorès Ibarruri - 72M 45002 - 93188 Montreuil cedex, Tél. 33 75 42 74 00, mdiaz@iosis.fr	9/11 avenue du Val de Fontenay, 94132 Fontenay-sous-Bois cedex, Tél. 01 41 96 48 80, nadia.bennani@fr.mycontrol.com	Agence IDF Est, 35, avenue Lagrange - 77000 Trmy, Tél. 01 60 56 56 00, jean-pierre.chevalier@fr.mycontrol.com

BALAS — Bureau d'Architecture Lucien Arnault Sarl, 4 rue de la Ferme, 78000 VERSAILLES, Tél. 01 39 50 50 50, Fax. 01 39 50 51 52, mail@balas.fr

PLAN RESEAUX PLOMBERIE
PHASE 2 - NIVEAU -1
TOUTES ZONES

Emetteur:	Lot:	Doc:	Niveau:	Zone:	Tâche:	Phase:	Plan n°:	Ind:	Echelle:
BAL	PLB	P2	S1	TZ	PPH	DOE	530100	0	1/100

RESTRUCTURATION DE L'HOPITAL DELAFONTAINE

FICHIER : BAL_PLB_P2_S1_TZ_PPH_DOC_530100_0.DWG