
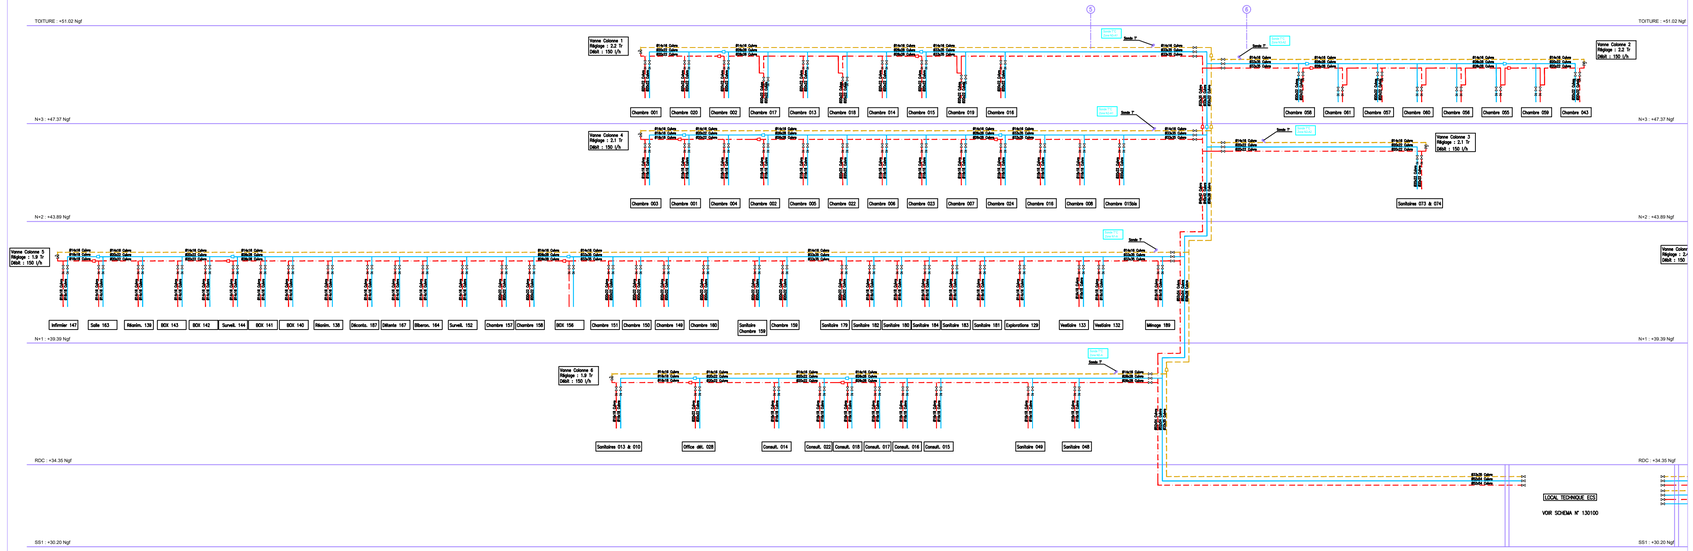


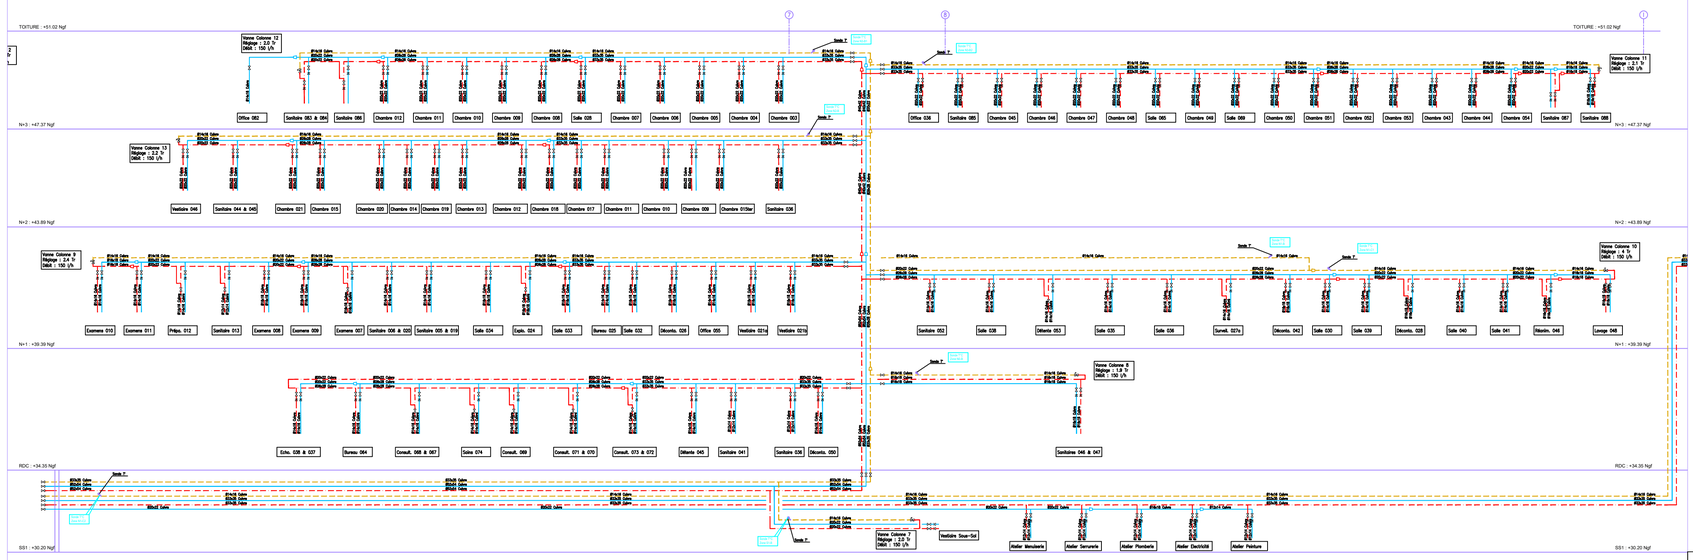

LEGENDE:

- Vanne d'isolement
- Vanne d'isolement fermée
- Vanne de réglage
- Vanne TA
- Filtre
- Compteur
- Manchette Compteur
- Disconnecteur hydraulique
- Détendeur Régulateur
- Clapet anti pollution
- Clapet anti retour
- Manchette souple
- Manomètre
- Thermomètre
- Anti Bélier
- Robinet de puisage


NOTA :
Les alimentations EF sont calorifugées anti-condolation épaisseur 9mm type Armaflex.
Les alimentations EC et Retour EC sont calorifugées anti-condolation épaisseur 19mm type Armaflex.

ALIMENTATIONS

EF	EF	Eau Froide Sanitaires
ECS	ECS	Eau Chaude Sanitaires
RECS	RECS	Retour Eau Chaude Sanitaires
EFSG	EFSG	Eau Froide Services Généraux
EFAR	EFAR	Eau Froide Arrosage

INDICE	DATE DIFFUSION	LIBELLE DE LA DIFFUSION	DESSINE PAR	VERIFIE PAR
A	30/07/11	Mise à jour	SPB	
0	13/05/11	PREMIERE DIFFUSION	CDN	

CENTRE HOSPITALIER DE SAINT-DENIS

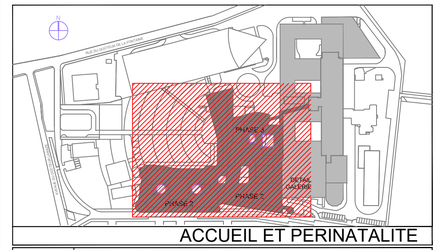

ACCUEIL ET PERINATALITE

MAITRISE D'OUVRAGE	C.H. DE SAINT DENIS Hopital Delafontaine	2, rue du Dr Pierre Delafontaine B.P.279 93205 ST-DENIS Cedex Tél : 01 42 35 60 24 - Fax : 01 42 35 61 85 E-mail : hsd-direct@ch-stdenis.fr
MANDATAIRE DE LA MAITRISE D'OUVRAGE	ICADE G3A	Le Millénaire 1-35, rue de la Gare 75168 Paris cedex 19 Tél / Fax : 01 41 57 79 79 E-mail : jean-marc.clement@icade.fr
ARCHITECTE MANDATAIRE	Cabinet R.T.V. J. RIVOLLIER / J.M. TOURRET / J.M. VALENTIN Architectes Urbanistes, Ingénieur, associés	55, rue Raynouard - 75016 PARIS Tél : 01 53 92 02 20 Fax : 01 53 92 02 29 Email: paris@rtvarchi.fr
ARCHITECTE:	R2B-Architectes THIERRY BEAUFORT Chef de projet	32, rue Vauthier 92100 Boulogne Billancourt T : 01 46 04 04 28 - F : 01 46 04 81 12 E-mail : r2b-architecte@orange.fr
B.E.T.:	INGEROP	168/172 bd de Verdun 92408 COURBEVOIE CEDEX Tél : 01 49 04 59 05 - Fax : 01 49 04 57 31 E-mail : philippe.carpentier@ingerop.com
ECONOMISTE :	ECONOMIE 80	280 rue Louis Blériot 76037 BOIS GUILLAUME Tél : 02 35 60 12 12 - Fax : 02 35 60 33 90 E-mail : contact@economie80.fr

OPC : IOSIS MANAGEMENT	CONTROLE TECHNIQUE : VERITAS	COORDONNATEUR SPS : VERITAS
4 rue Dolorès Ibarruri - TSA 40002 93188 Montreuil cedex Tél : 01 78 42 74 00 a.billaud@iosisgroup.fr	9/11 avenue du Val de Fontenay 94132 Fontenay-sous-Bois cedex Tél : 01 43 94 45 60 reda-benmati@fr.bureauveritas.com	Agence IdF Est 38, avenue Lingenfeld - 77200 Torcy Tél : 01 60 06 90 00 jean-pierre.moreau@fr.bureauveritas.com

BALAS
Bureau d'Etudes Aéraulique et Thermique
ZA LA HAUTE NOUE (4e)
95560 SAINT OUEN l'Aumône
Tel 01 34 40 45 44 Fax 01 40 48 35 20

SCHEMA PLOMBERIE PHASE 2 - TOUTES ZONES ALIMENTATIONS EF-ECS-RECS

Emetteur:	Lot:	Ouvr:	Niveau:	Zone:	Type:	Phase:	Plan n°:	Ind:	Echelle:
BAL	PLB	P2	TN	TZ	SCH	DOE	039900	A	sans

RESTRUCTURATION DE L'HOPITAL DELAFONTAINE

FICHIER :DOE SCHEMA PLOMBERIE.DWG