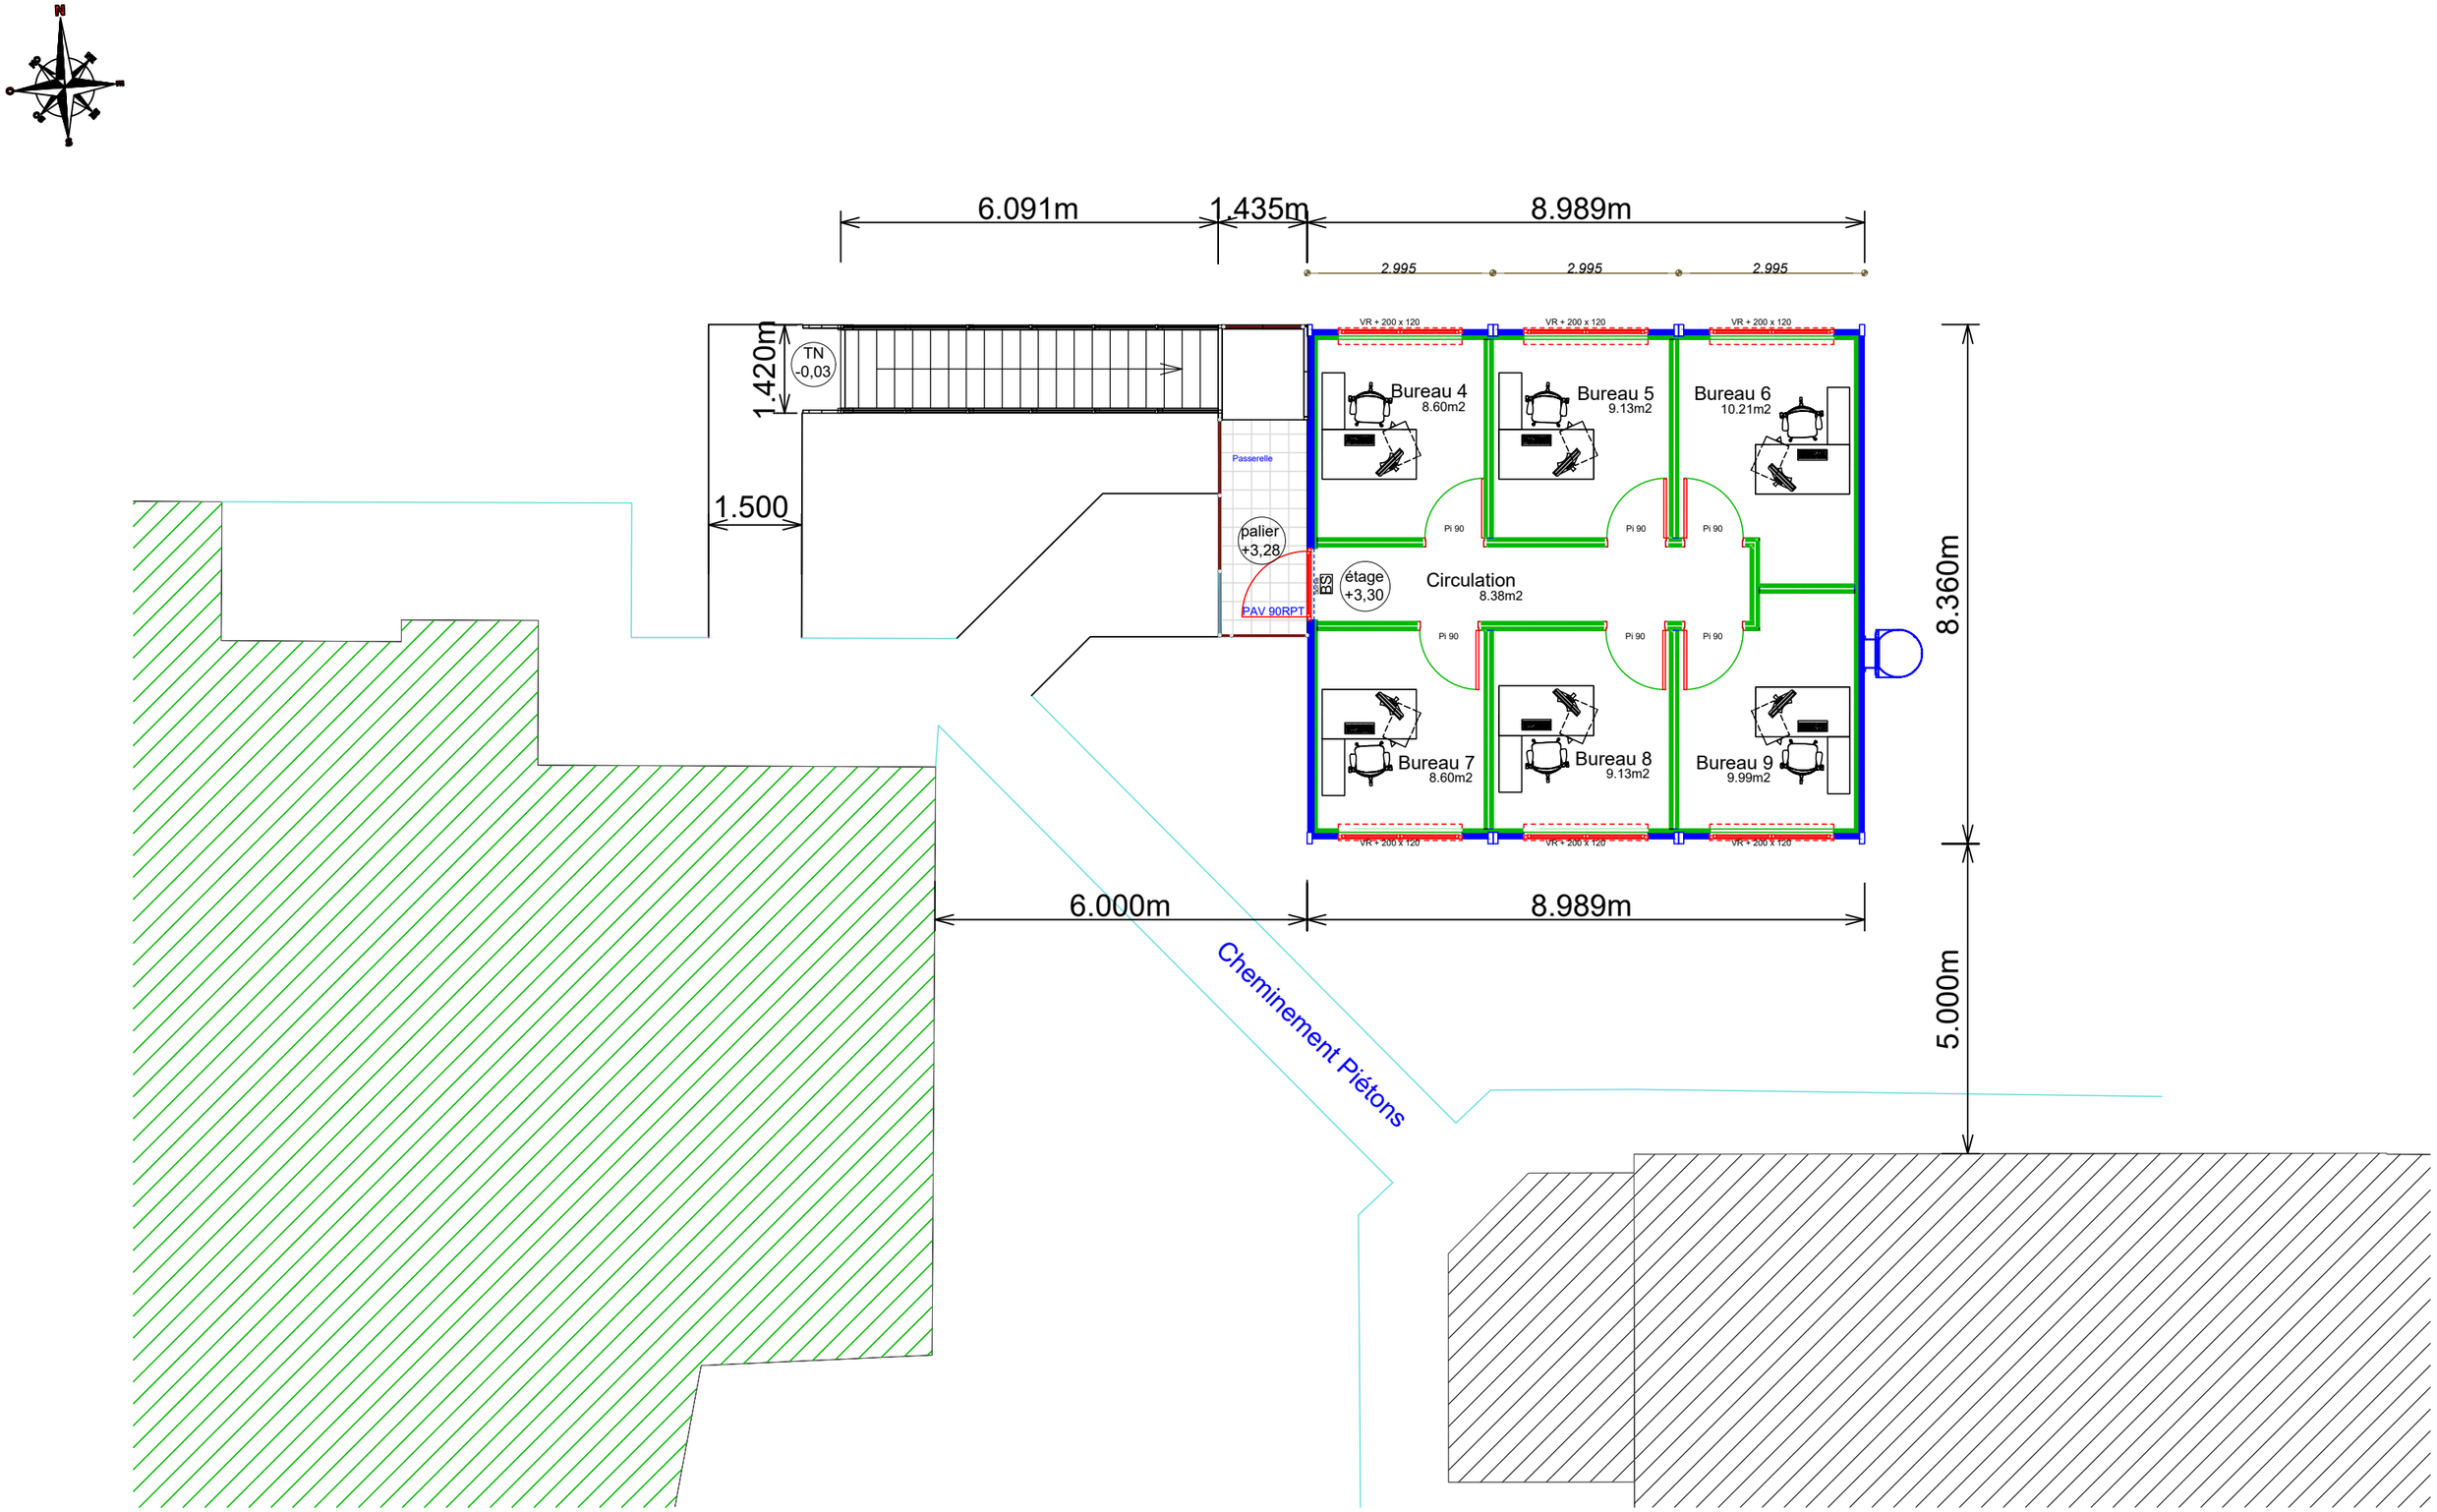


VUE EN PLAN - 1° ETAGE :

SARL ARCHITECTURES OLIVIER ROUYER
Architecte DPLG
34 Rue Les Perrots 03220 VAUMAS
Tél.: 04 70 34 52 05
Courriel: agence@architecturesrouyer.fr

Les présents plans sont exclusivement destinés à la demande de permis de construire.
Ils ne peuvent en aucun cas être directement utilisés pour exécution du bâtiment.

NOTA :
- Suggestion de présentation (avec des éléments hors lot COUGNAUD).
- Certains éléments techniques (ex.: groupes de climatisation, VMC ou autres...) n'étant pas définis, ils ne sont pas représentés en l'état actuel du projet .
Les documents graphiques sont à titre indicatif,non contractuel !

CENTRE HOSPITALIER GENERAL DE SAINT DENIS
LA MAISON DES FEMMES DE SAINT DENIS

Hôpital Delafontaine
Maison des femmes Restart
1 Chemin du Moulin Basset
93200 SAINT-DENIS

PC 5	24 00490	09/05/2025
07	2025-1092	Ch.A.