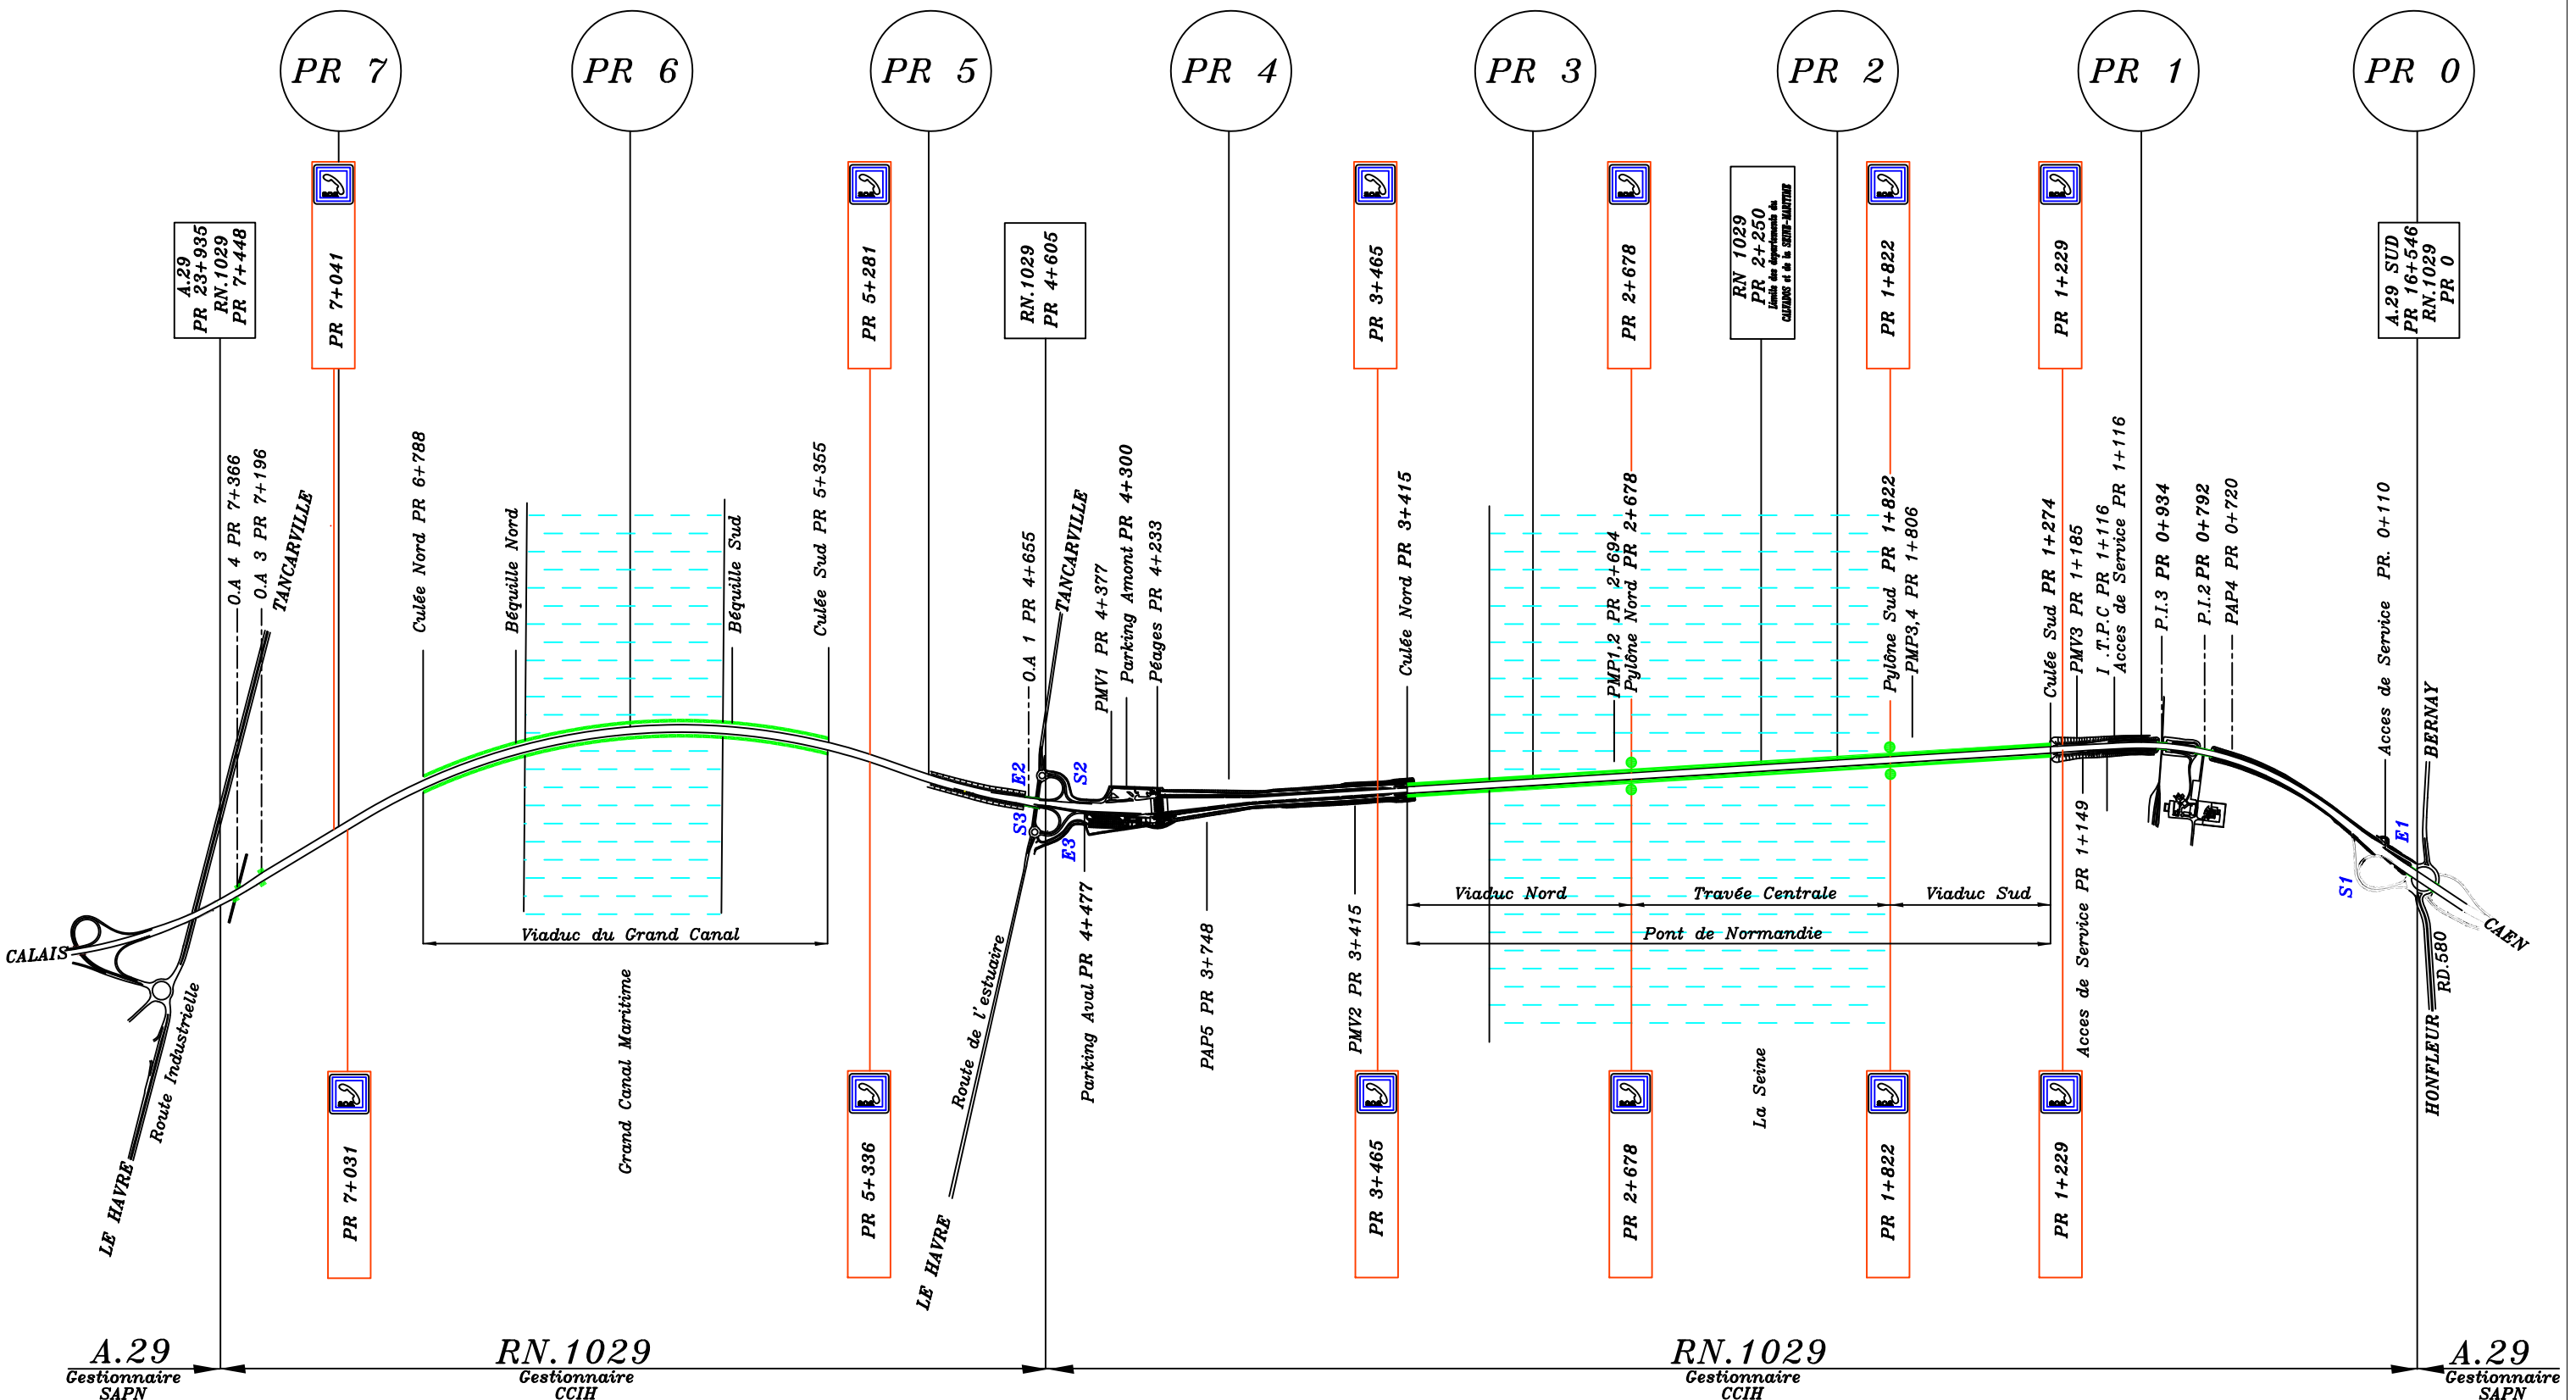


	Déssiné par : LME				Tél. : 02.35.39.65.60	Date : 02/2011
Pont de Normandie Pont de Tancarville CCI SEINE ESTUAIRE	Rév.	Date	Modification	Nom	PONT DE NORMANDIE Annexe IMPLANTATION DES PR	Folio ---
	0	7/06/99	Plan initial	--		Rév. 2
	1	9/05/08	Révision CCIH	LME		
	2	02/2011	Extension de la concession	LME		
					N° Fichier DAO : PR RN1029 A29	