PROJET D'EXTENSION D'UNE LONGERE

DCE

Maître d'ouvrage:

EPSM MORBIHAN
22, Rue de l'Hôpital - CS 30010
56896 SAINT-AVE Cédex

Lieu du projet:

Atelier Thérapeutique Agricole
4, GOUERH EN VRAN
56500 MOREAC



PROJET D'EXTENSION D'UNE LONGERE

Maître d'ouvrage:

EPSM MORBIHAN
22, Rue de l'Hôpital - CS 30010
56896 SAINT-AVE Cédex

Lieu du projet:


Atelier Thérapeutique Agricole
4, GOUERH EN VRAN
56500 MOREAC

ARCHICONCEPT
Pierre-Yves Garaud Architecte DPLG
1, Rue Yves Le Thiès 56500 LOCMINE
Tel: 02 97 60 03 04 e-mail: contact@archiconcept.fr

Cachet:

Date: 28.04.2026


DCE

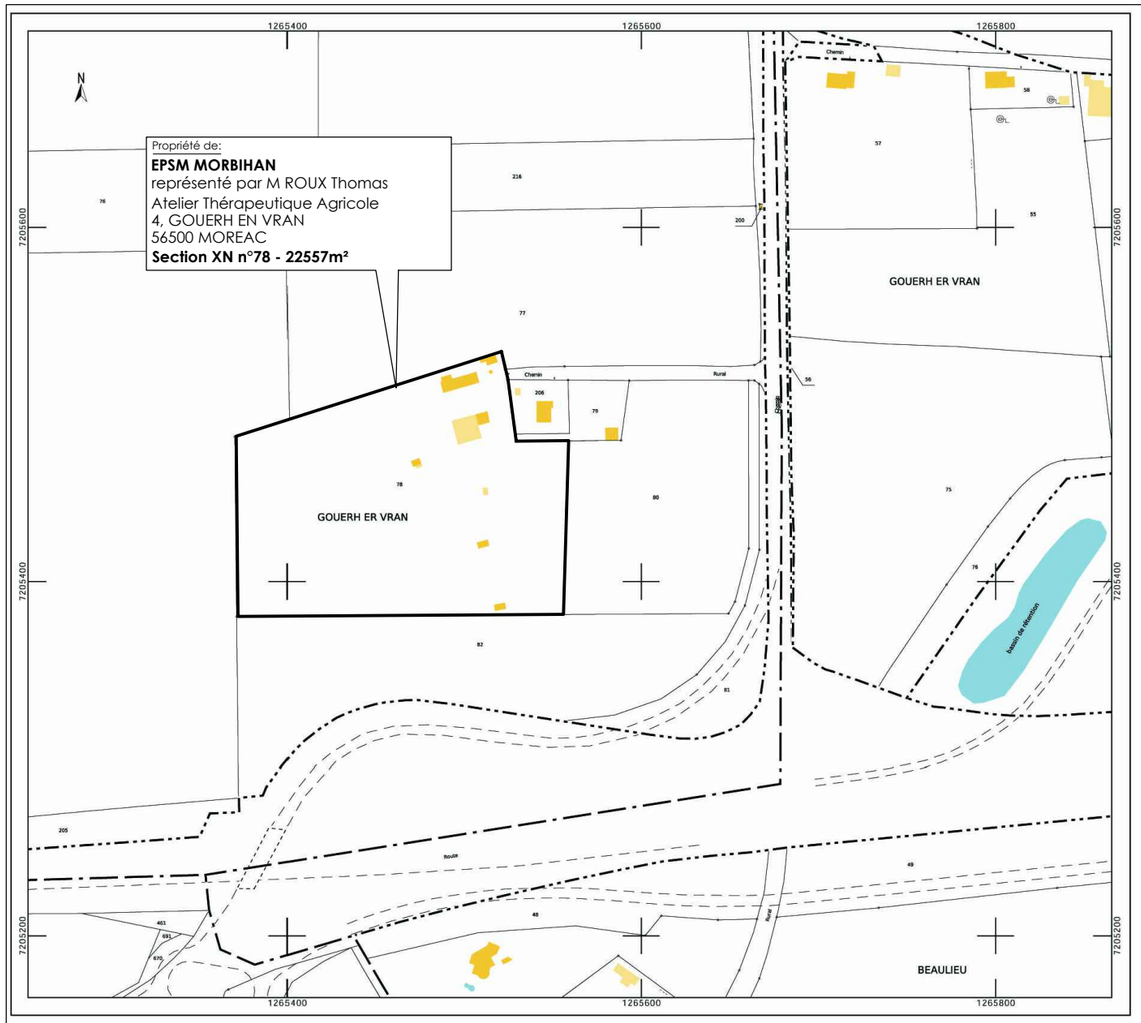

EXTRAIT CADASTRAL



VUE AERIENNE

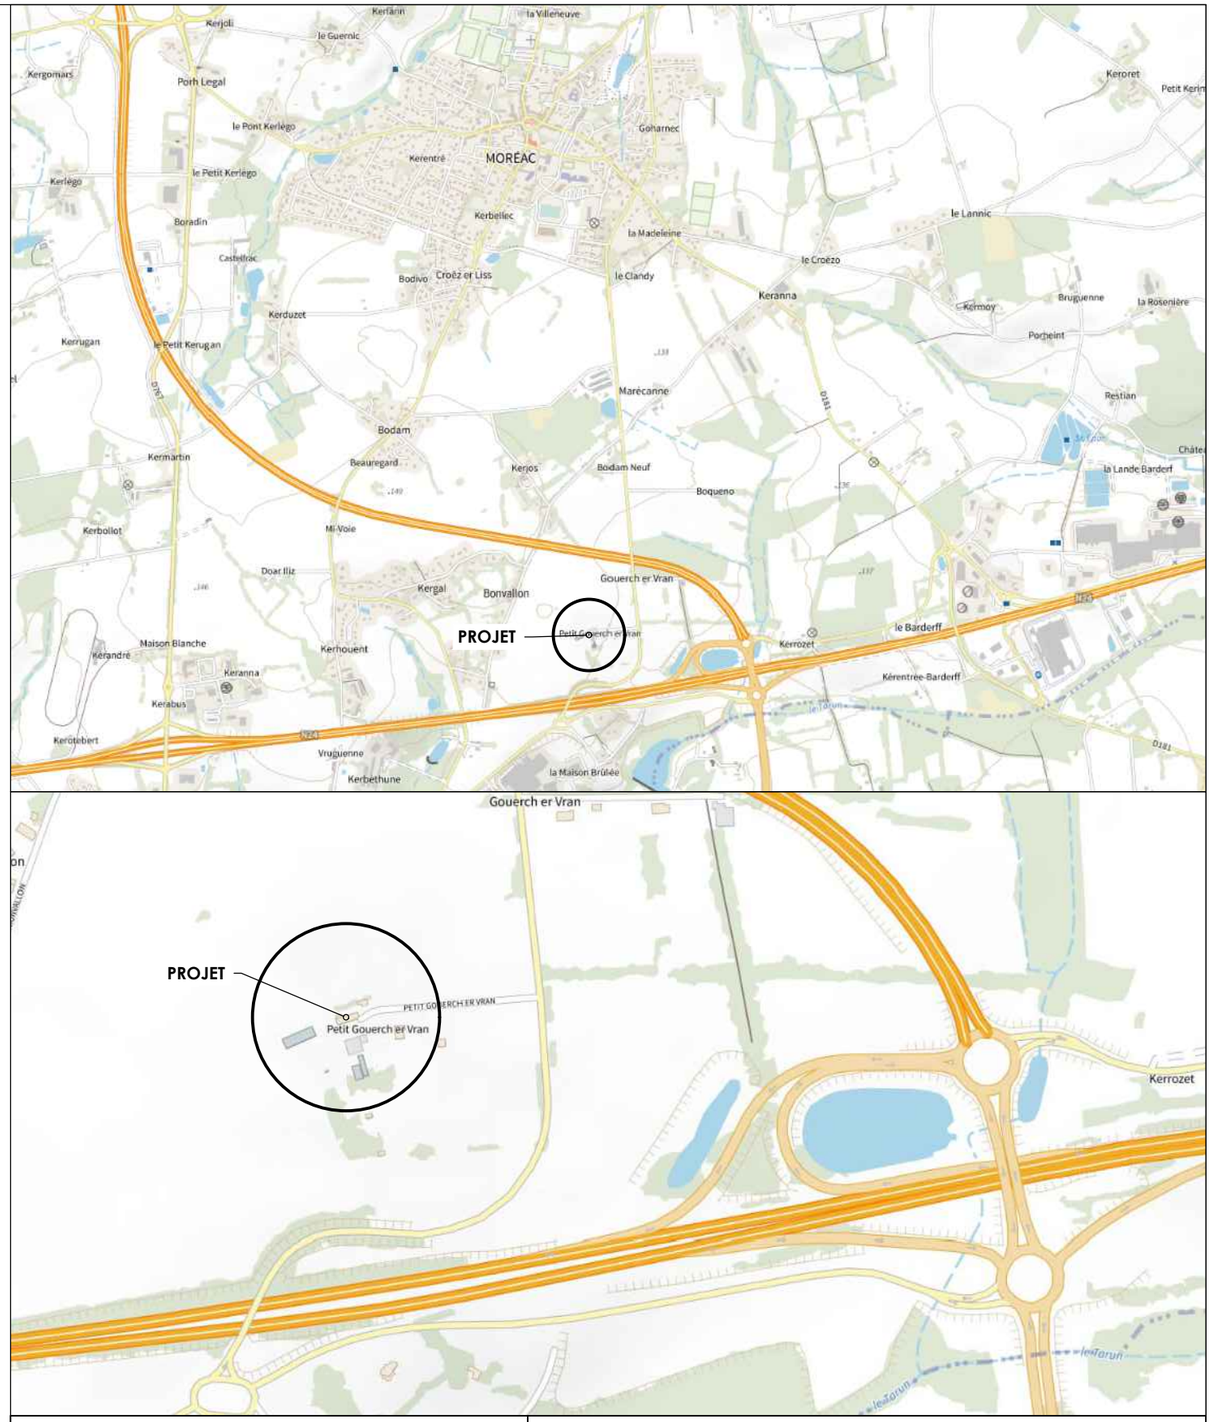

PROJET D'EXTENSION D'UNE LONGERE

Maître d'ouvrage:
EPSM MORBIHAN
22, Rue de l'Hôpital - CS 30010
56896 SAINT-AVE Cédex

Lieu du projet:
Atelier Thérapeutique Agricole
4, GOUERH EN VRAN
56500 MOREAC


ARCHICONCEPT
Pierre-Yves Garaud Architecte DPLG
1, Rue Yves Le Thiès 56500 LOCMINE
Tel: 02 97 60 03 04 e-mail: contact@archiconcept.fr

PLAN DE SITUATION

Date: 28.04.2026

DCE

Cachet:

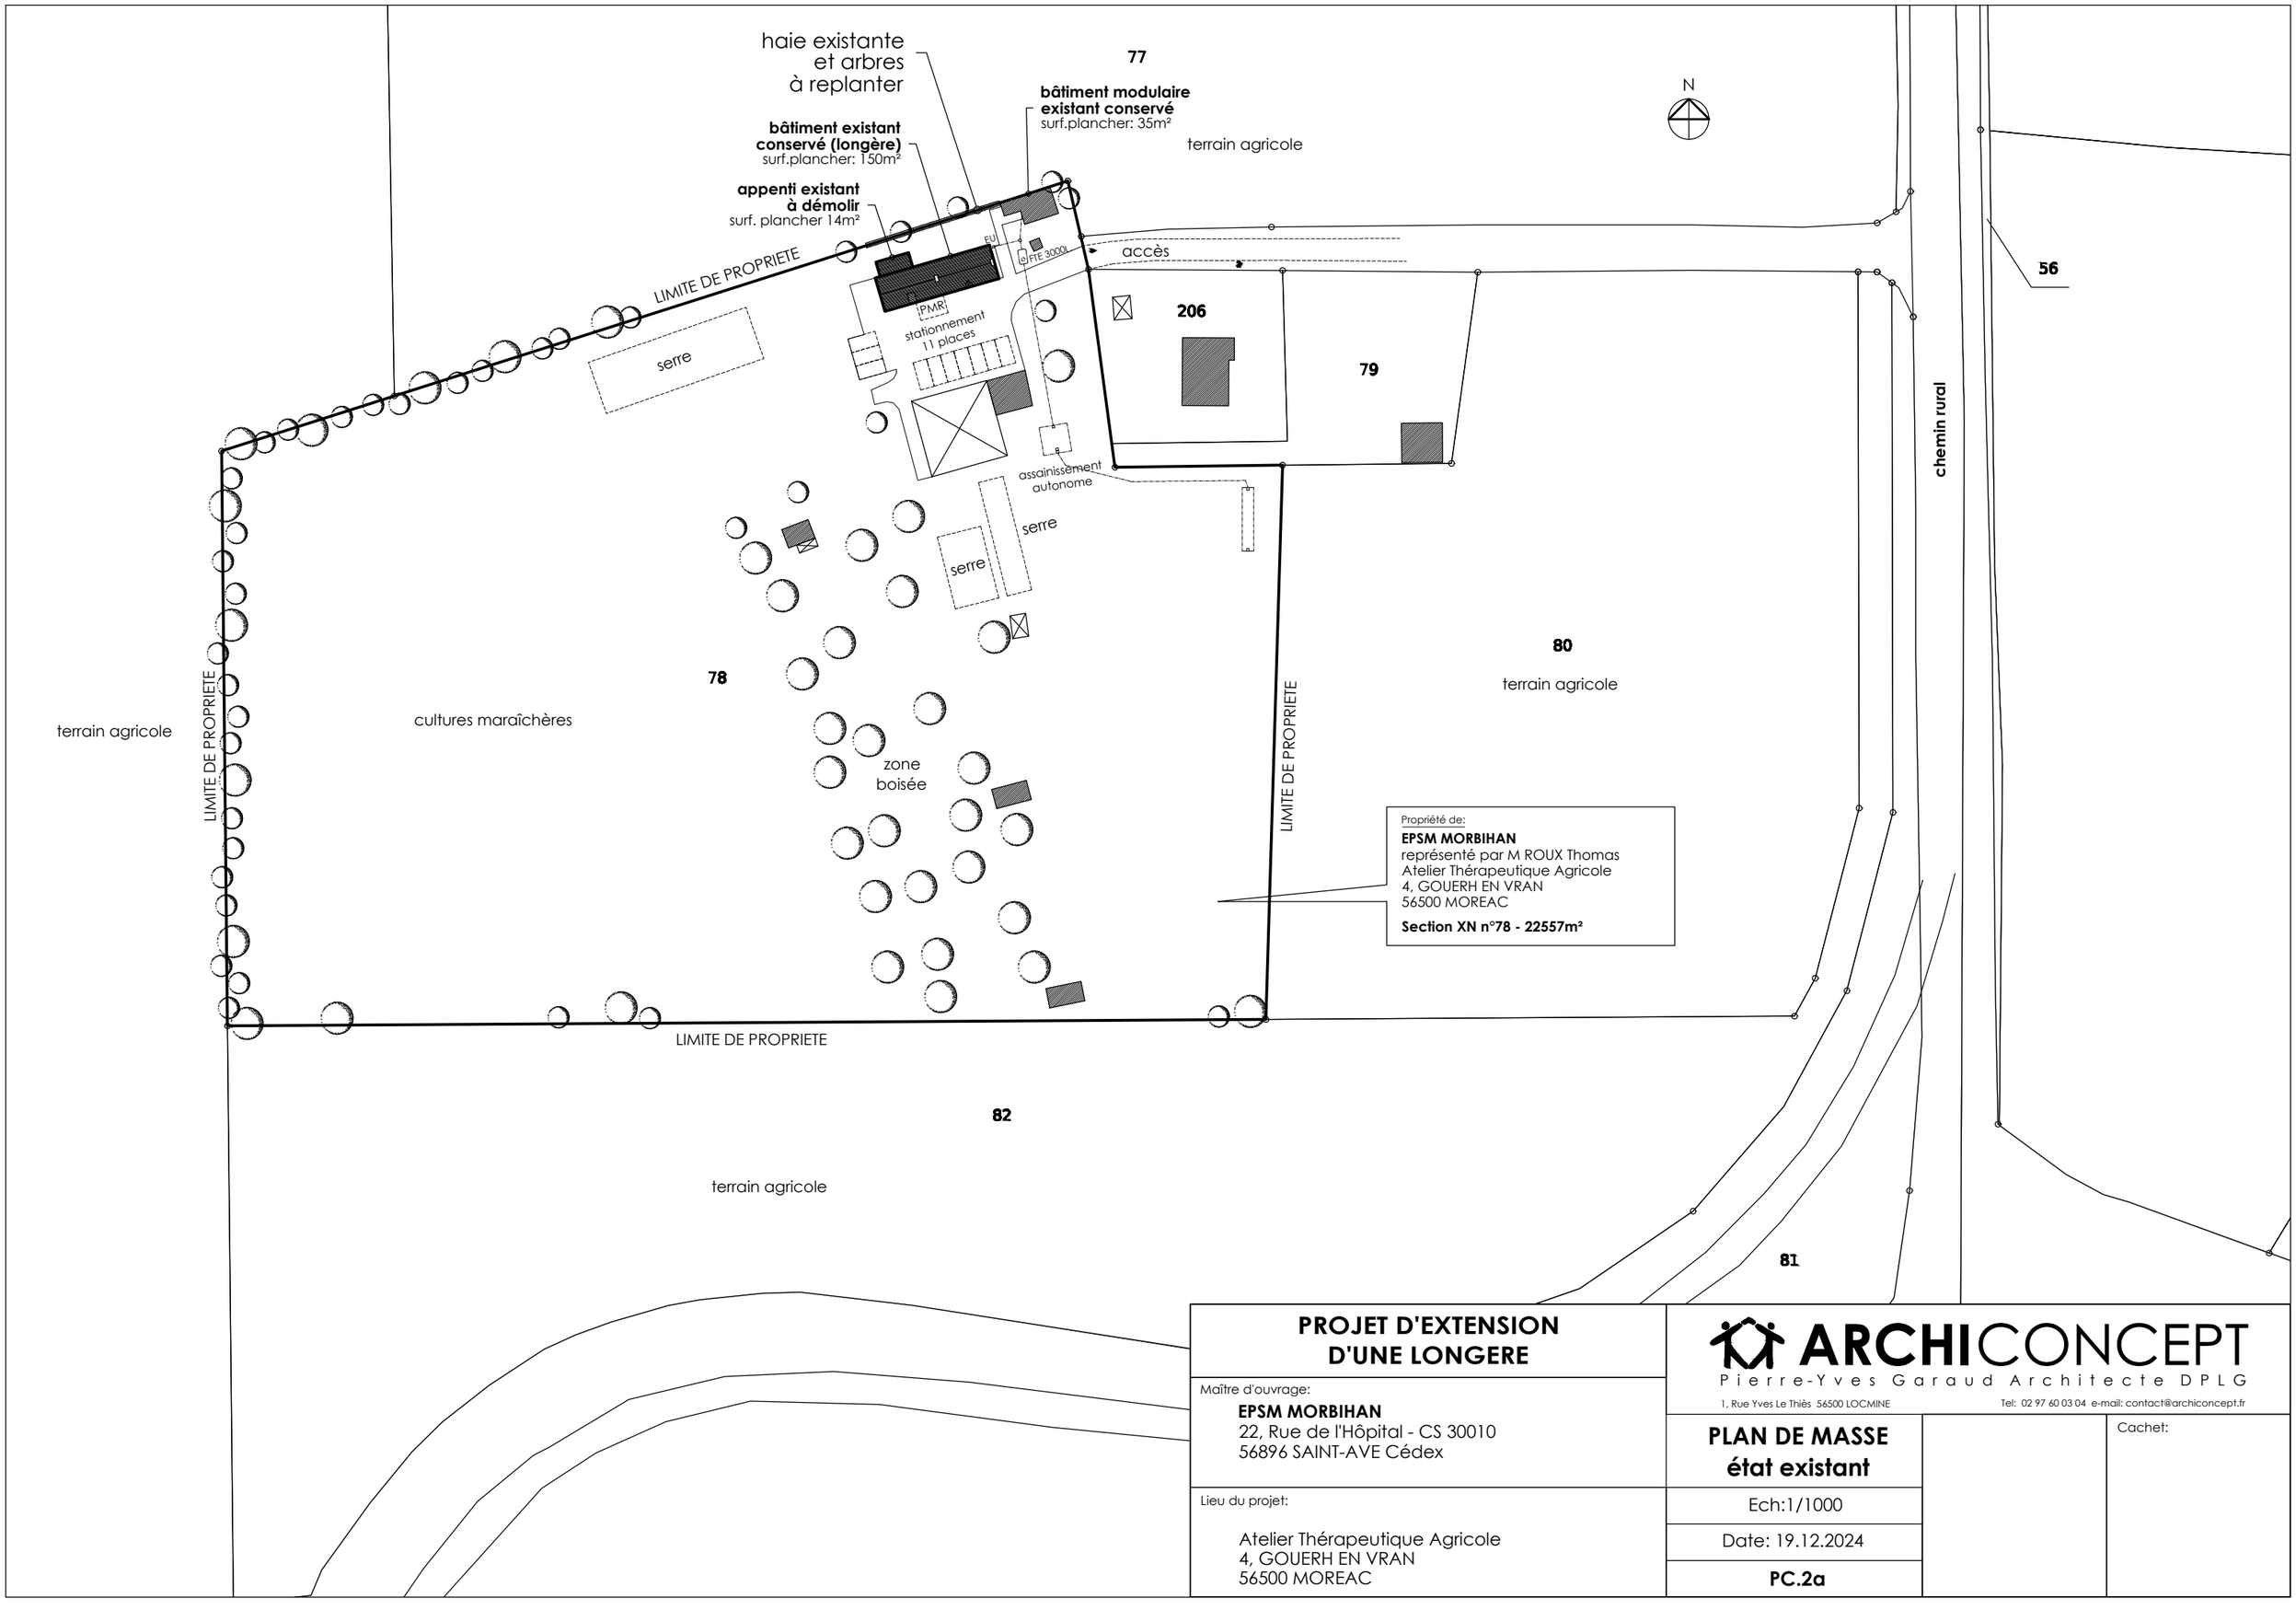

PROJET D'EXTENSION D'UNE LONGERE

Maître d'ouvrage:

EPSM MORBIHAN
22, Rue de l'Hôpital - CS 30010
56896 SAINT-AVE Cédex

Lieu du projet:

Atelier Thérapeutique Agricole
4, GOUERH EN VRAN
56500 MOREAC

ARCHICONCEPT
Pierre-Yves Garaud Architecte DPLG
1, Rue Yves Le Thiès 56500 LOCMINE
Tel: 02 97 60 03 04 e-mail: contact@archiconcept.fr

PLAN DE MASSE
état existant

Ech:1/1000

Date: 19.12.2024

PC.2a

Cachet:

appenti existant
à démolir
surf. plancher 14m²



PROJET D'EXTENSION D'UNE LONGERE

Maître d'ouvrage:
EPSM MORBIHAN
22, Rue de l'Hôpital - CS 30010
56896 SAINT-AVE Cédex

Lieu du projet:
Atelier Thérapeutique Agricole
4, GOUERH EN VRAN
56500 MOREAC


ARCHICONCEPT
Pierre-Yves Garaud Architecte DPLG
1, Rue Yves Le Thiès 56500 LOCMINE
Tel: 02 97 60 03 04 e-mail: contact@archiconcept.fr

PHOTOGRAPHIE démolition


Date: 28.04.2026

A.2

Cachet:

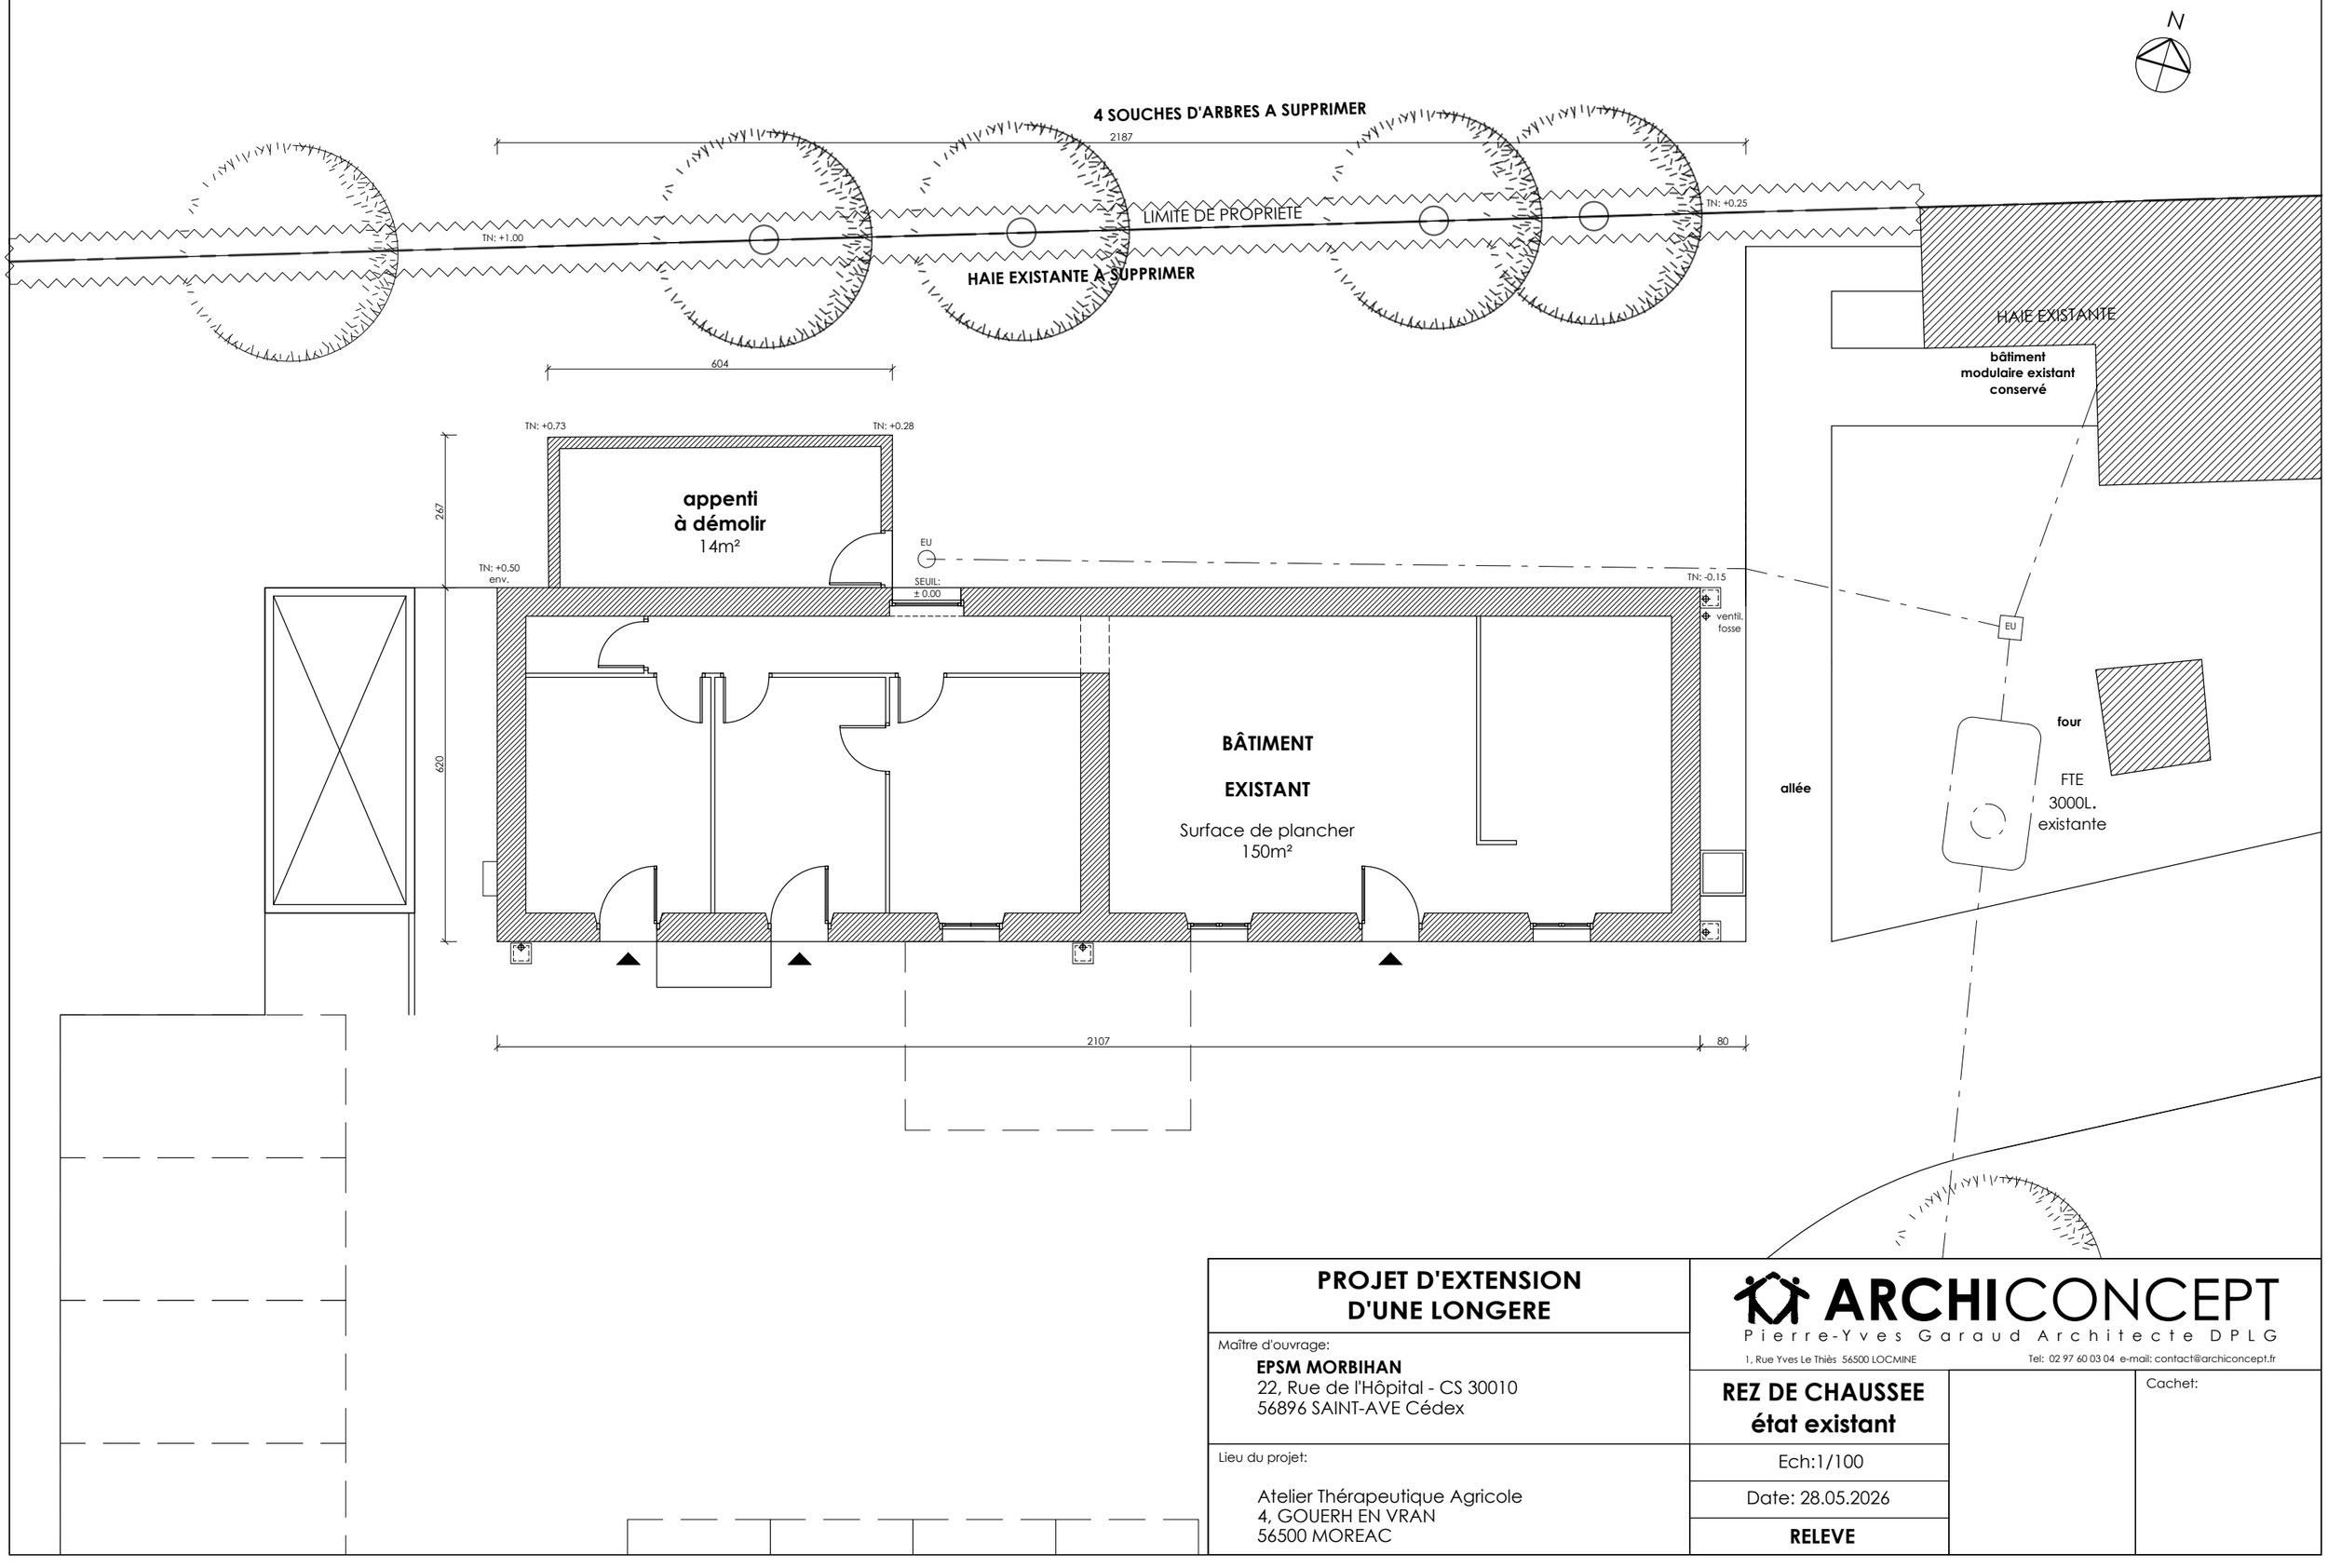

PROJET D'EXTENSION D'UNE LONGERE	**ARCHICONCEPT** Pierre-Yves Garaud Architecte DPLG
Maître d'ouvrage: **EPSM MORBIHAN** 22, Rue de l'Hôpital - CS 30010 56896 SAINT-AVE Cédex	1, Rue Yves Le Thiès 56500 LOCMINE — Tel: 02 97 60 03 04 e-mail: contact@archiconcept.fr
Lieu du projet: Atelier Thérapeutique Agricole 4, GOUERH EN VRAN 56500 MOREAC	**REZ DE CHAUSSEE état existant** Ech:1/100 Date: 28.05.2026 **RELEVE**
	Cachet:

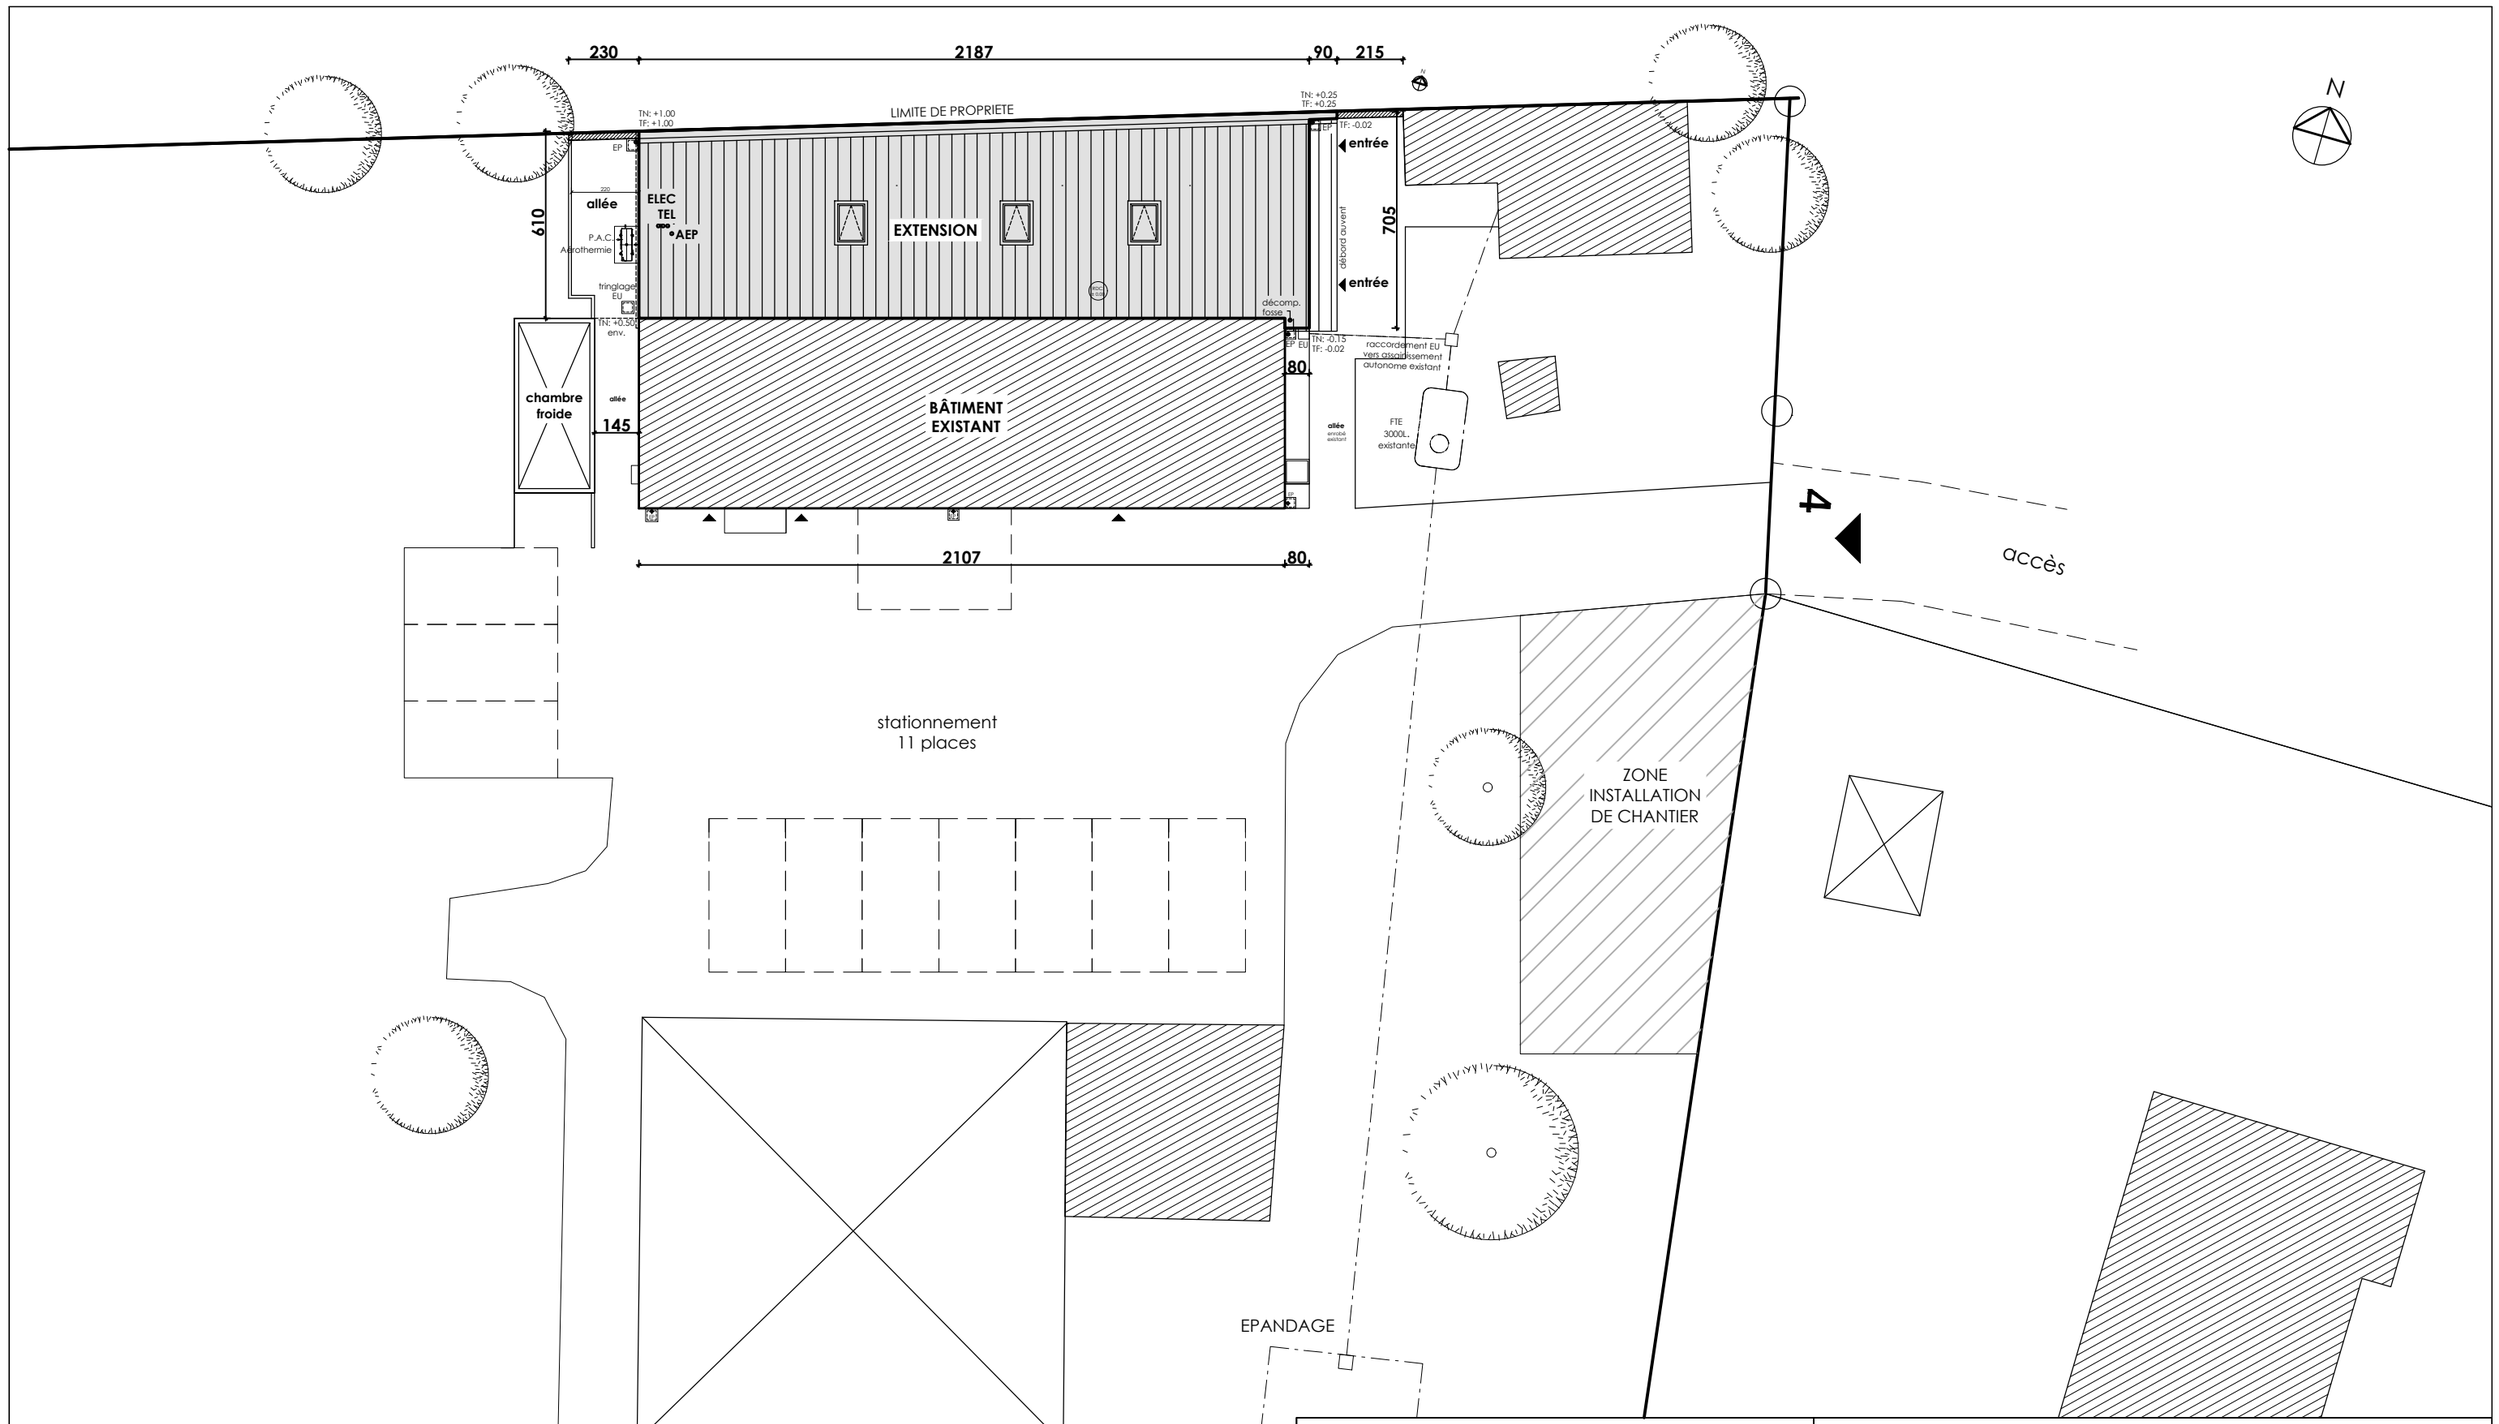

PROJET D'EXTENSION D'UNE LONGERE

Maître d'ouvrage:

EPSM MORBIHAN
22, Rue de l'Hôpital - CS 30010
56896 SAINT-AVE Cédex

Lieu du projet:

Atelier Thérapeutique Agricole
4, GOUERH EN VRAN
56500 MOREAC

ARCHICONCEPT
Pierre-Yves Garaud Architecte DPLG
1, Rue Yves Le Thiès 56500 LOCMINE
Tel: 02 97 60 03 04 e-mail: contact@archiconcept.fr


PLAN DE MASSE
état futur

Ech:1/200

Date: 28.04.2026

DCE

Cachet:

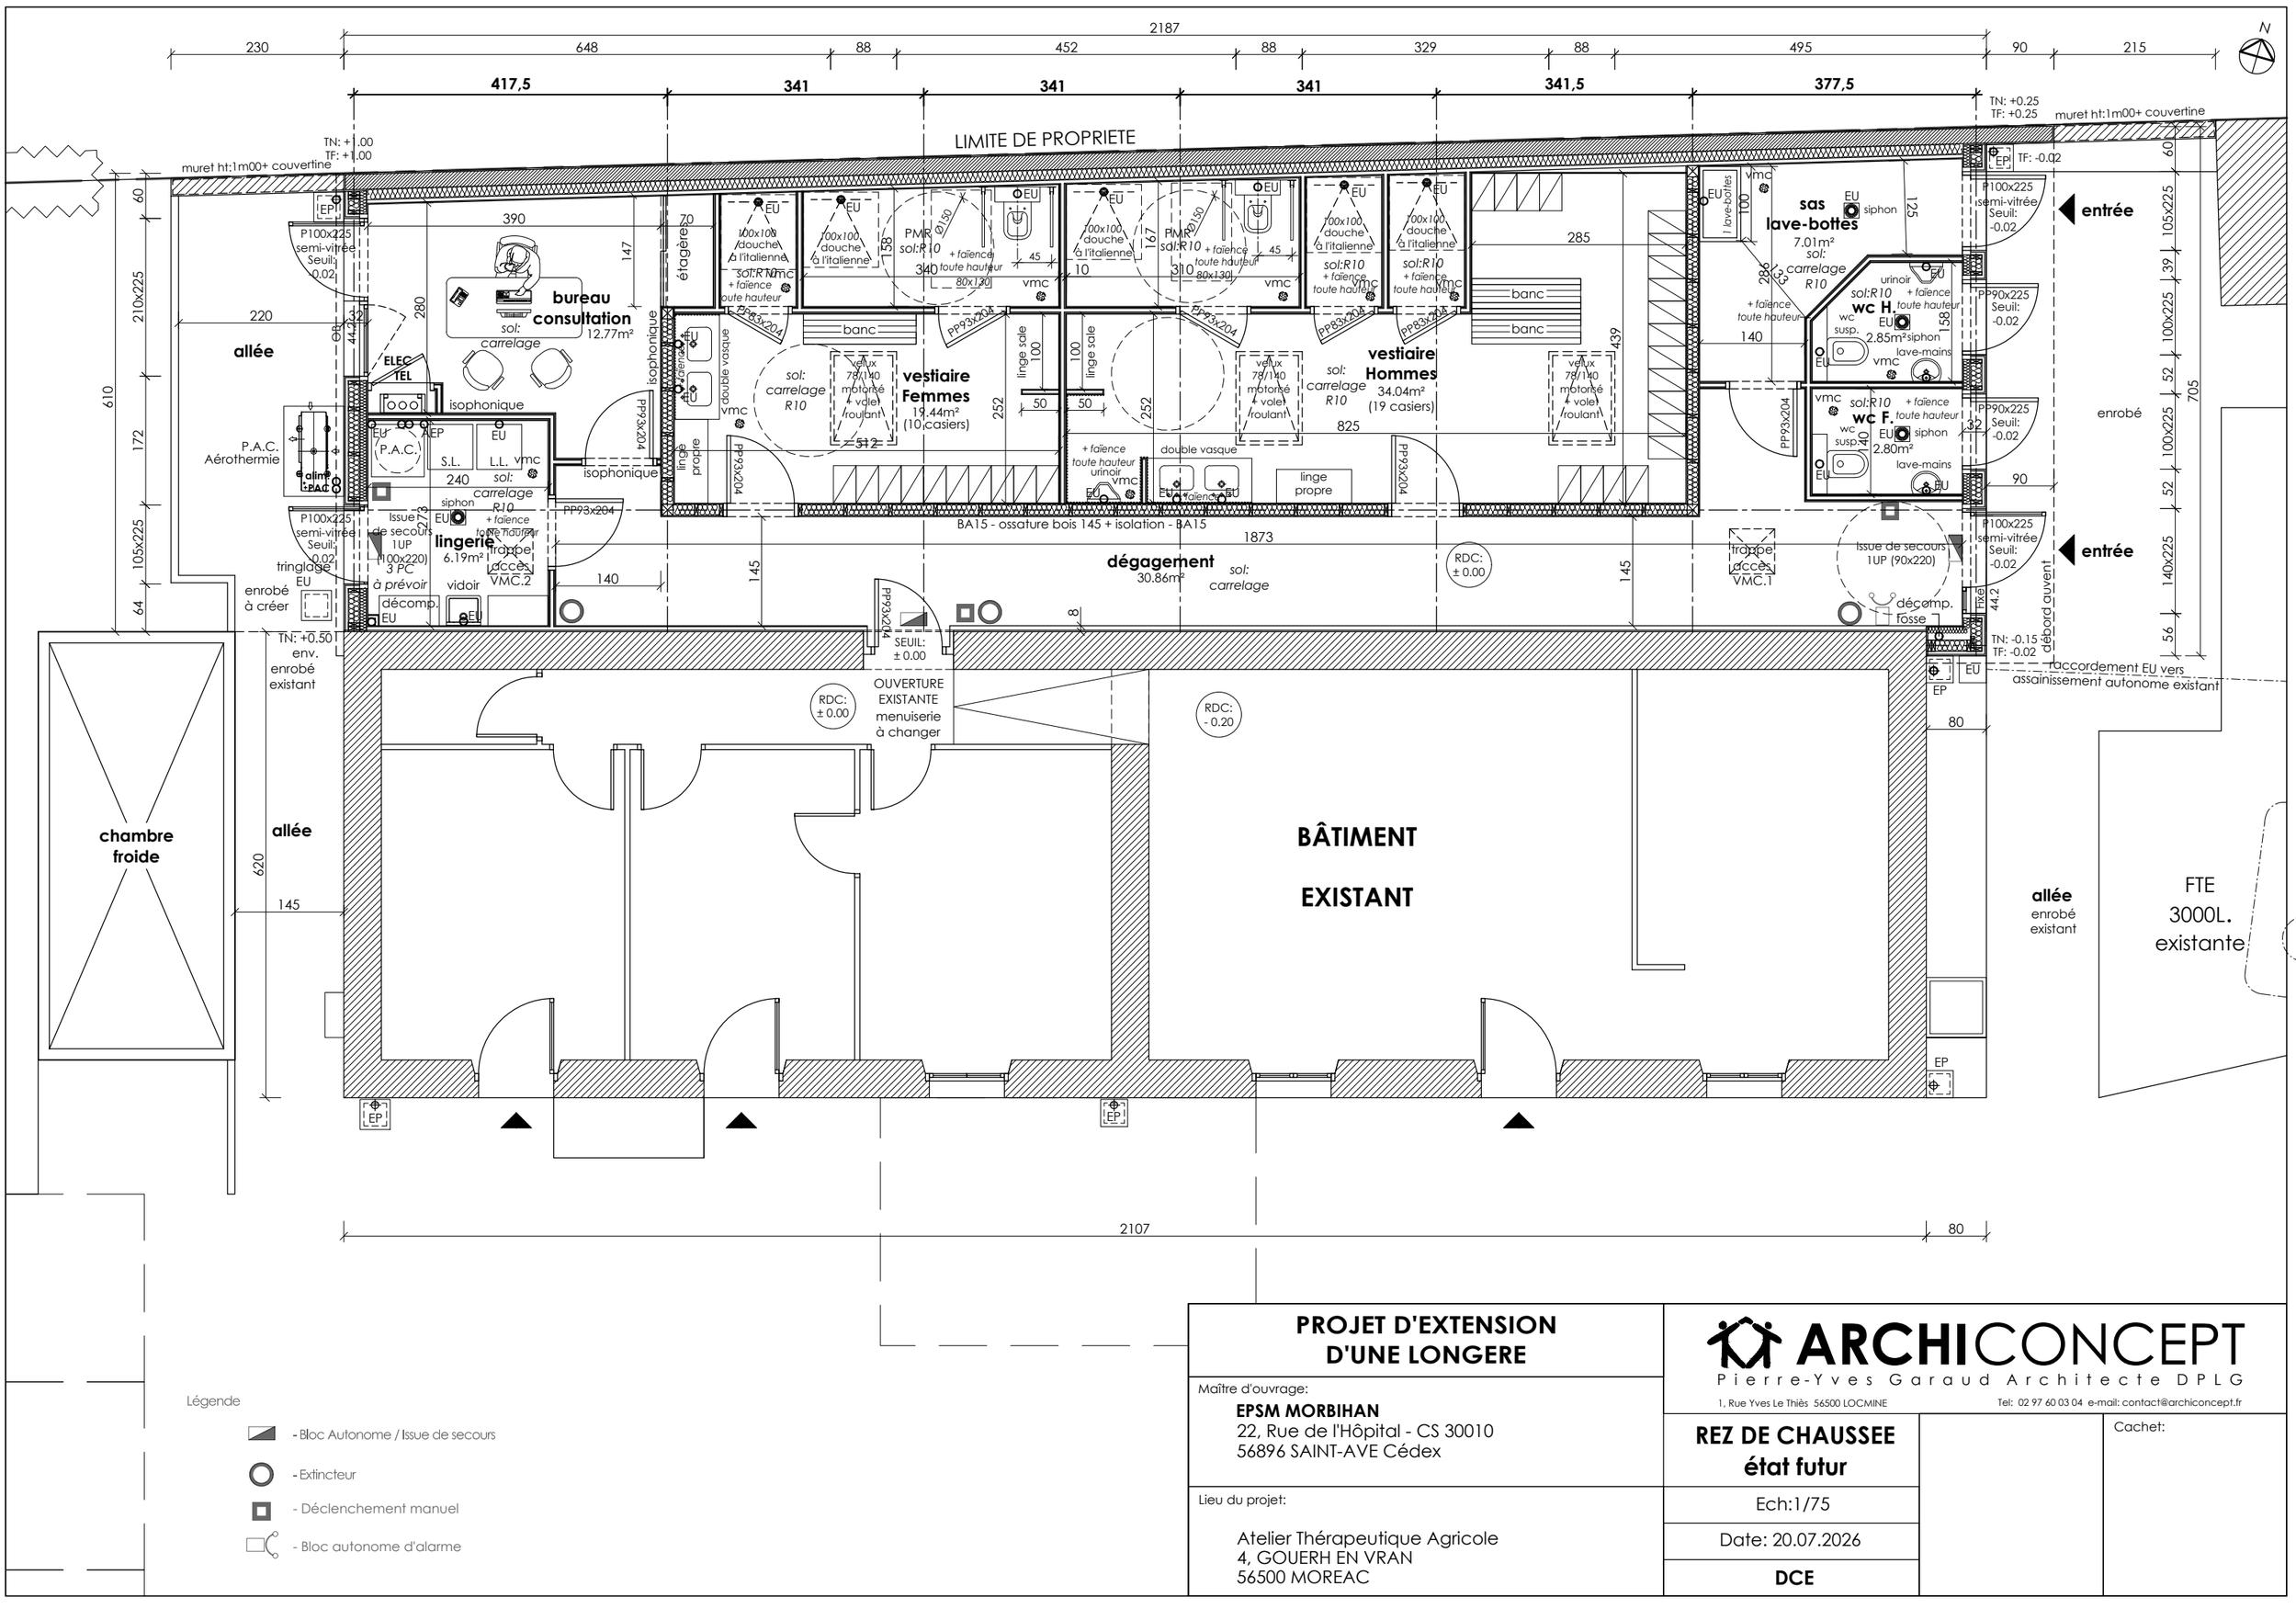

Légende

- Bloc Autonome / Issue de secours
- Extincteur
- Déclenchement manuel
- Bloc autonome d'alarme

PROJET D'EXTENSION D'UNE LONGERE

Maître d'ouvrage:
EPSM MORBIHAN
22, Rue de l'Hôpital - CS 30010
56896 SAINT-AVE Cédex

Lieu du projet:
Atelier Thérapeutique Agricole
4, GOUERH EN VRAN
56500 MOREAC

ARCHICONCEPT
Pierre-Yves Garaud Architecte DPLG
1, Rue Yves Le Thiès 56500 LOCMINE
Tel: 02 97 60 03 04 e-mail: contact@archiconcept.fr


REZ DE CHAUSSEE état futur

Ech:1/75


Date: 20.07.2026

DCE

Cachet:

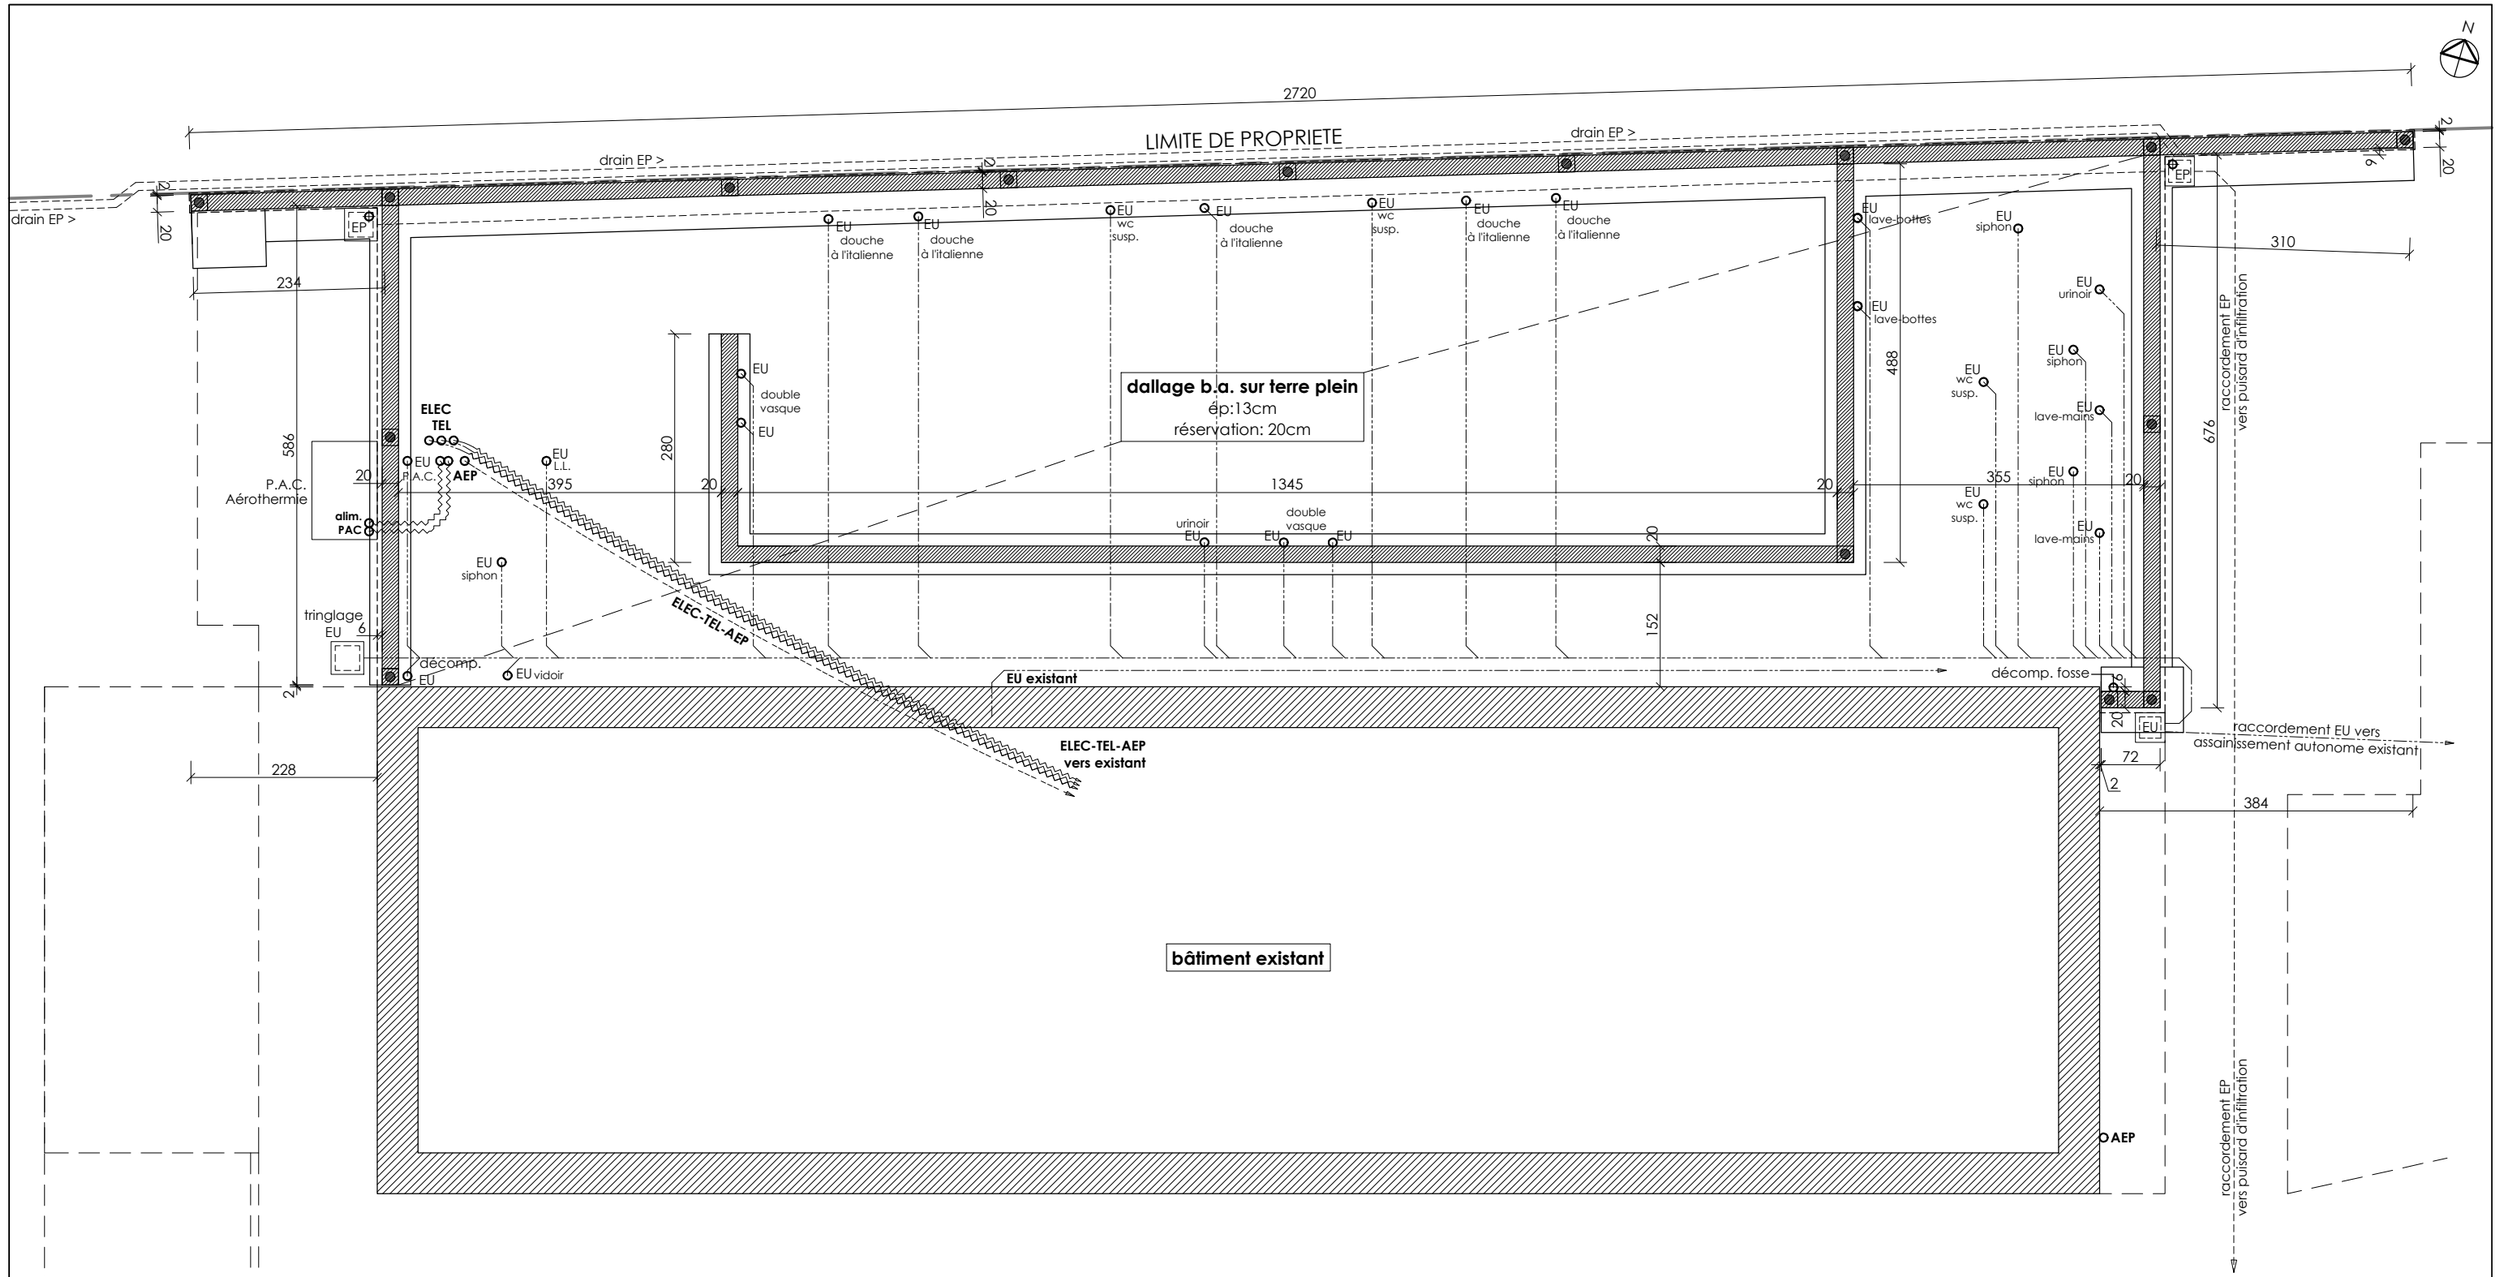

PROJET D'EXTENSION D'UNE LONGERE	**ARCHICONCEPT** Pierre-Yves Garaud Architecte DPLG
Maître d'ouvrage: **EPSM MORBIHAN** 22, Rue de l'Hôpital - CS 30010 56896 SAINT-AVE Cédex	1, Rue Yves Le Thiès 56500 LOCMINE — Tel: 02 97 60 03 04 e-mail: contact@archiconcept.fr
Lieu du projet: Atelier Thérapeutique Agricole 4, GOUERH EN VRAN 56500 MOREAC	**FONDATIONS état futur** Ech:1/75 Date: 15.06.2026 **DCE**
	Cachet:

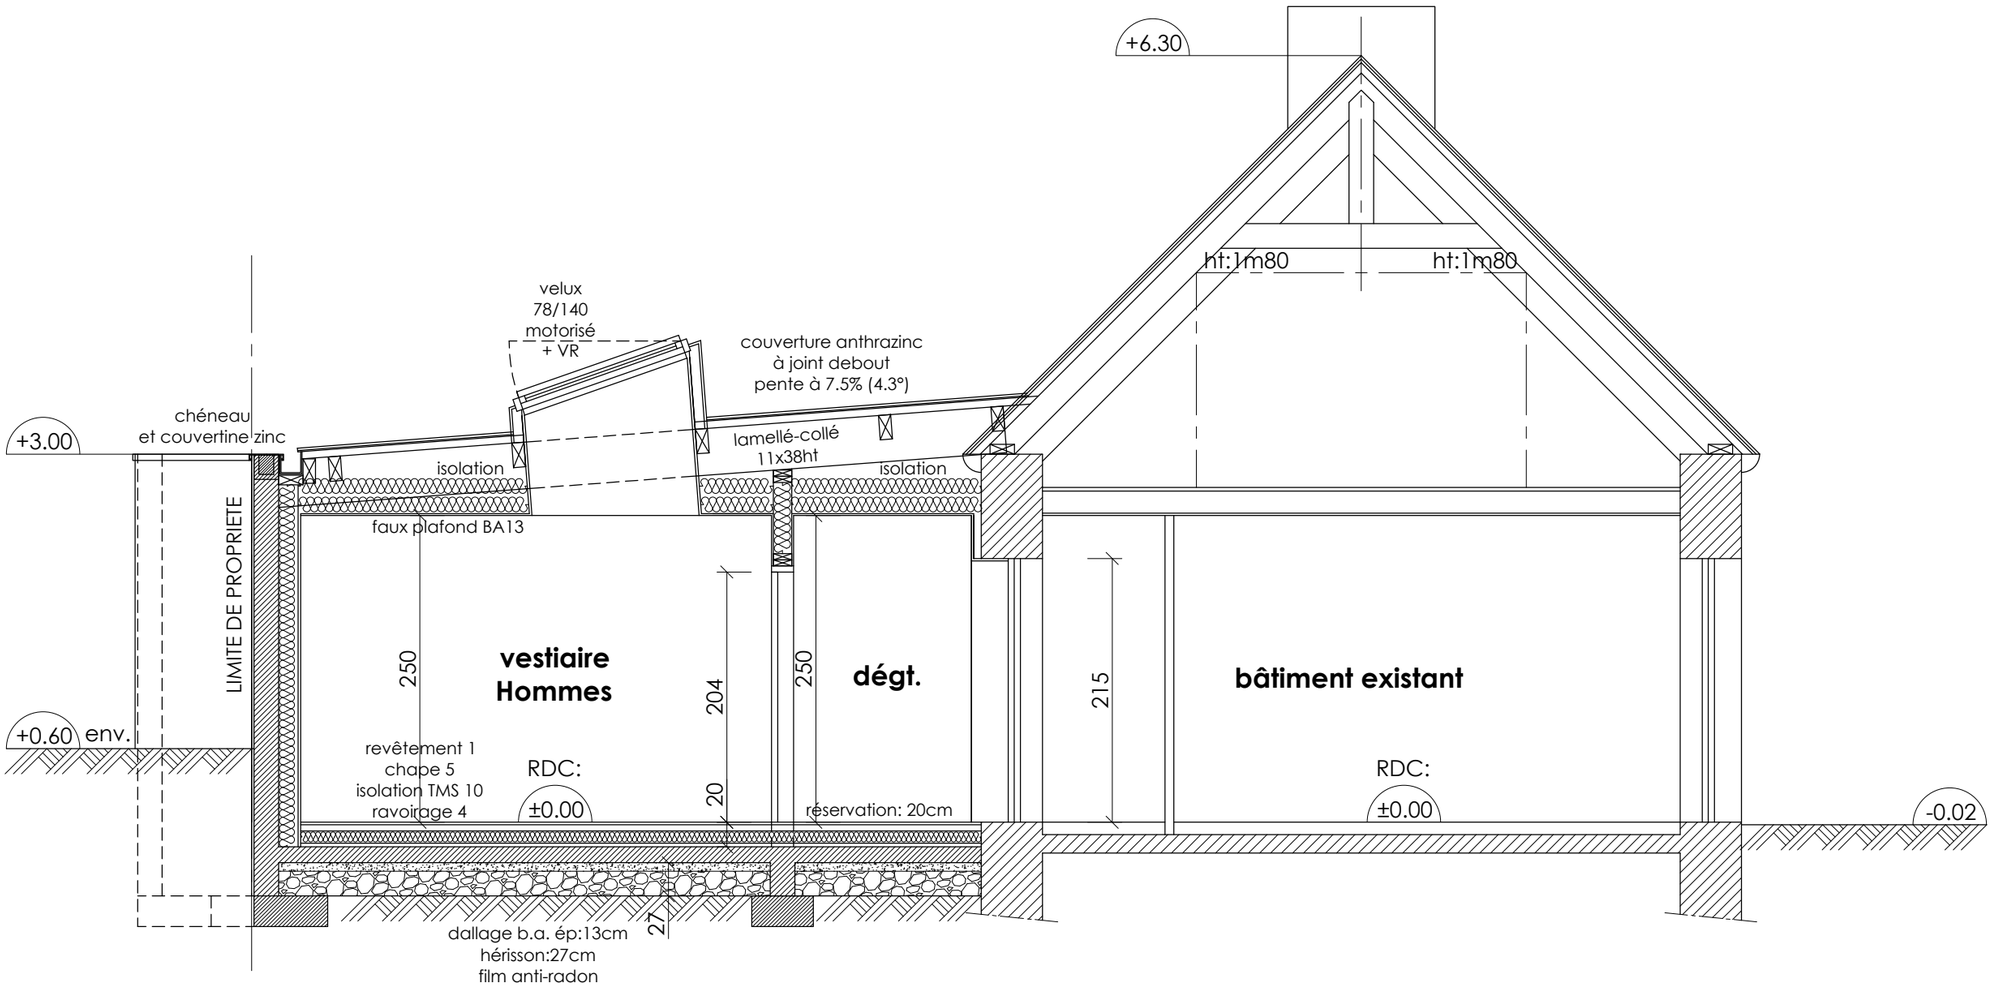

PROJET D'EXTENSION D'UNE LONGERE

Maître d'ouvrage:

EPSM MORBIHAN
22, Rue de l'Hôpital - CS 30010
56896 SAINT-AVE Cédex

Lieu du projet:

Atelier Thérapeutique Agricole
4, GOUERH EN VRAN
56500 MOREAC


ARCHICONCEPT
Pierre-Yves Garaud Architecte DPLG
1, Rue Yves Le Thiès 56500 LOCMINE
Tel: 02 97 60 03 04 e-mail: contact@archiconcept.fr

COUPE DE PRINCIPE


Ech:1/50

Date: 28.04.2026


Cachet:

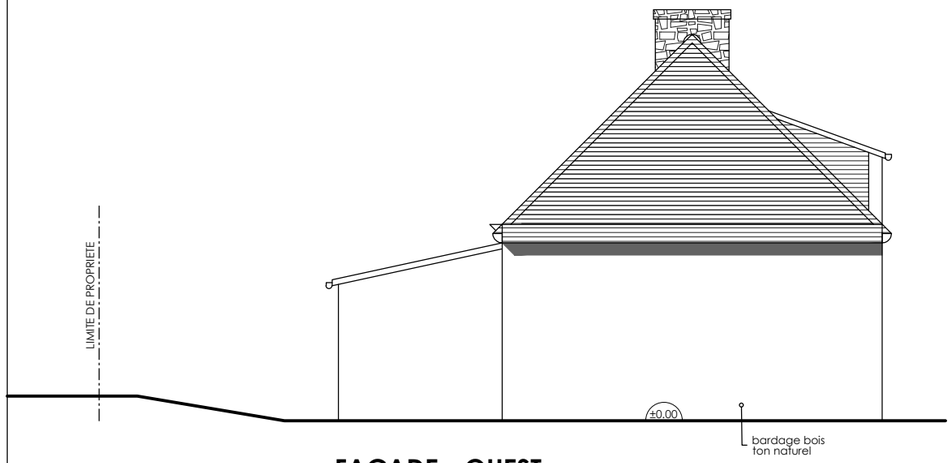


FACADE - OUEST

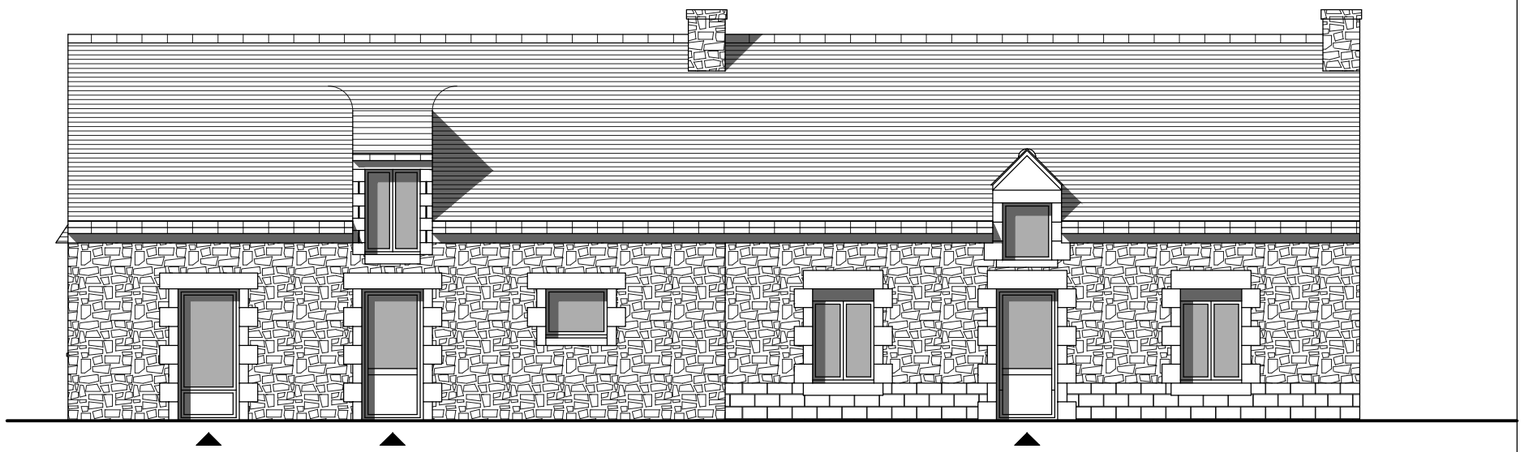

FACADE - SUD

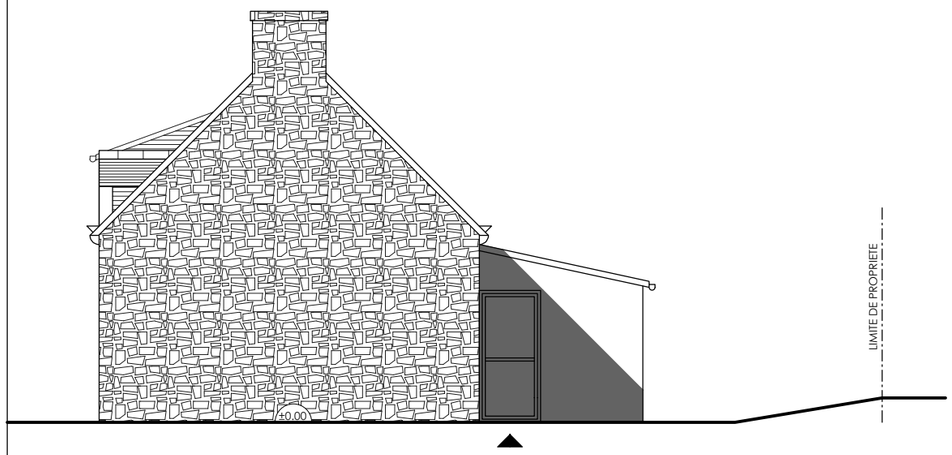

FACADE - EST

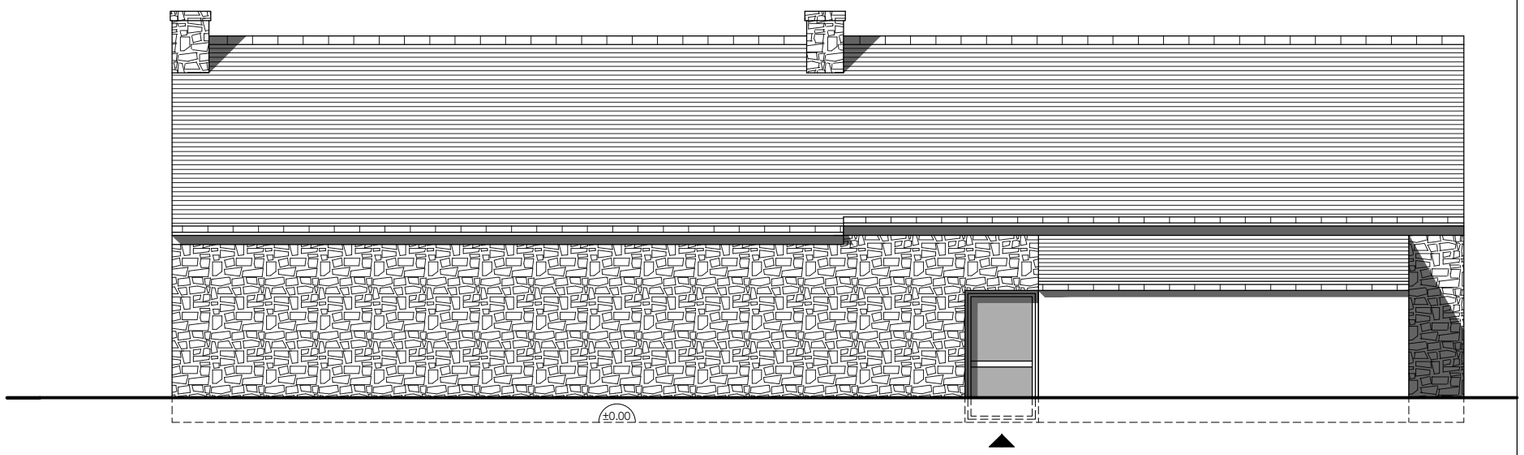

FACADE - NORD

PROJET D'EXTENSION D'UNE LONGERE

Maître d'ouvrage:
EPSM MORBIHAN
22, Rue de l'Hôpital - CS 30010
56896 SAINT-AVE Cédex

Lieu du projet:
Atelier Thérapeutique Agricole
4, GOUERH EN VRAN
56500 MOREAC

ARCHICONCEPT
Pierre-Yves Garaud Architecte DPLG
1, Rue Yves Le Thiès 56500 LOCMINE
Tel: 02 97 60 03 04 e-mail: contact@archiconcept.fr


FACADES état existant

Ech:1/100

Date: 28.04.2026


RELEVE

Cachet:

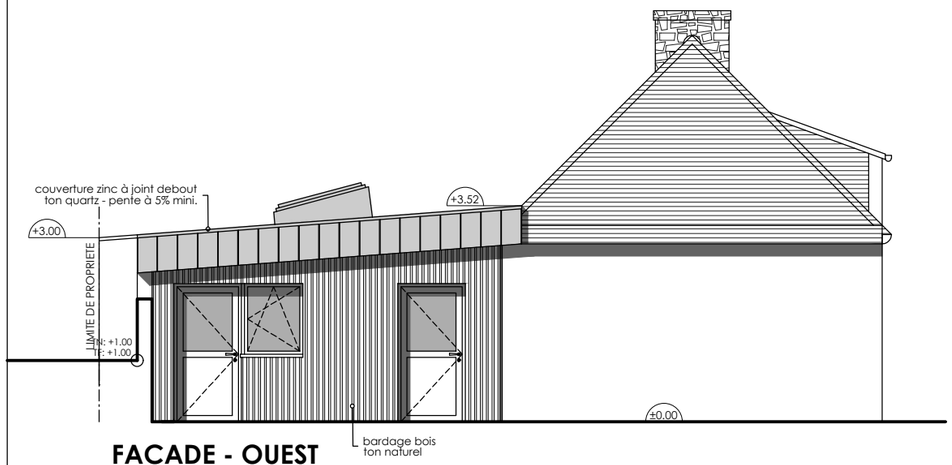


FACADE - OUEST

extension

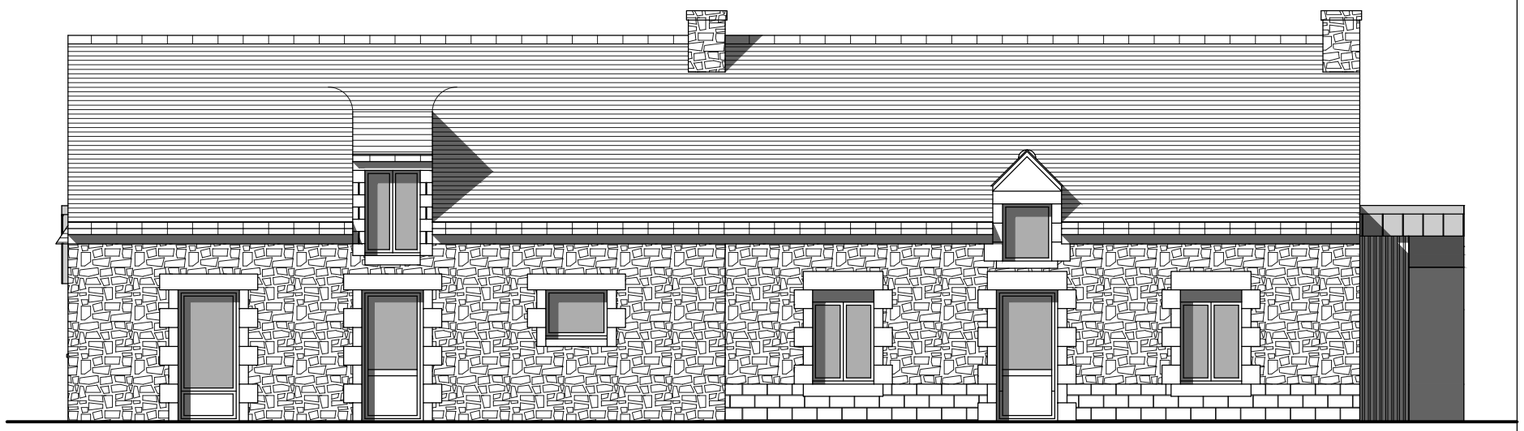


FACADE - SUD

extension

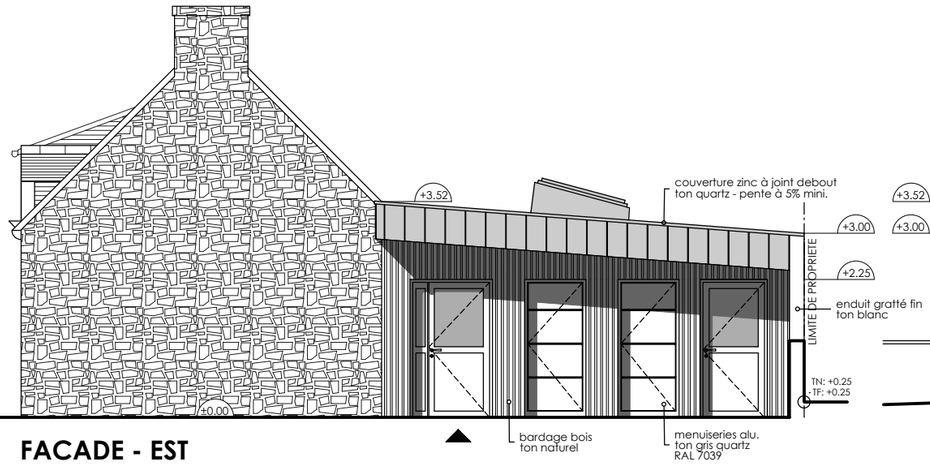

FACADE - EST

extension

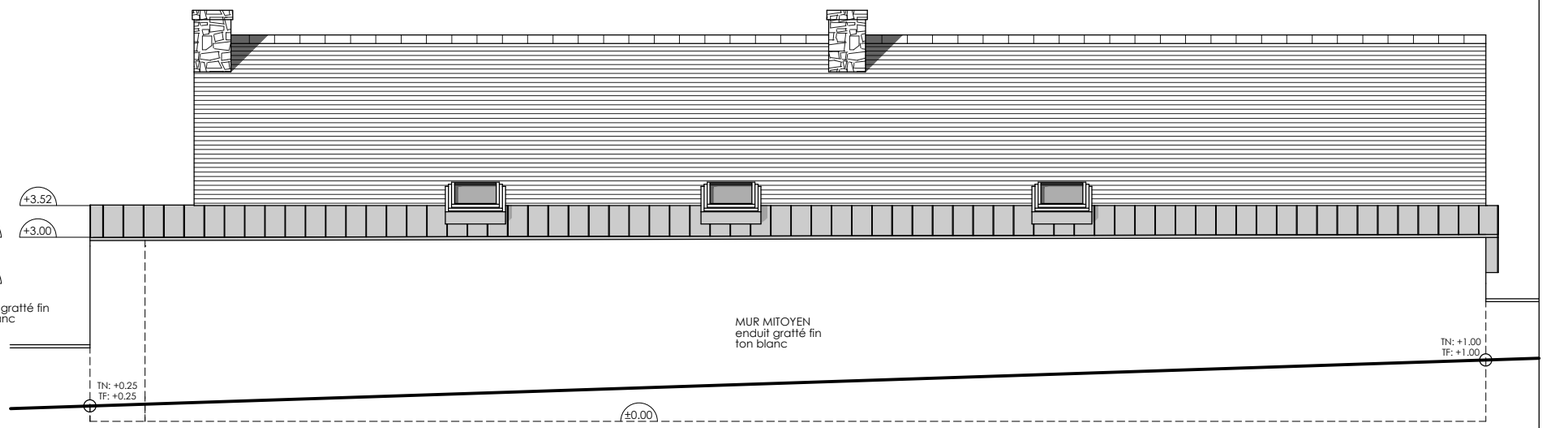

FACADE - NORD

extension

PROJET D'EXTENSION D'UNE LONGERE

Maître d'ouvrage:
EPSM MORBIHAN
22, Rue de l'Hôpital - CS 30010
56896 SAINT-AVE Cédex

Lieu du projet:
Atelier Thérapeutique Agricole
4, GOUERH EN VRAN
56500 MOREAC

ARCHICONCEPT
Pierre-Yves Garaud Architecte DPLG
1, Rue Yves Le Thiès 56500 LOCMINE
Tel: 02 97 60 03 04 e-mail: contact@archiconcept.fr

FACADES état futur

Ech:1/100

Date: 28.04.2026

DCE

Cachet:



PHOTO.1




PHOTO.2



PHOTO.3



PHOTO.4

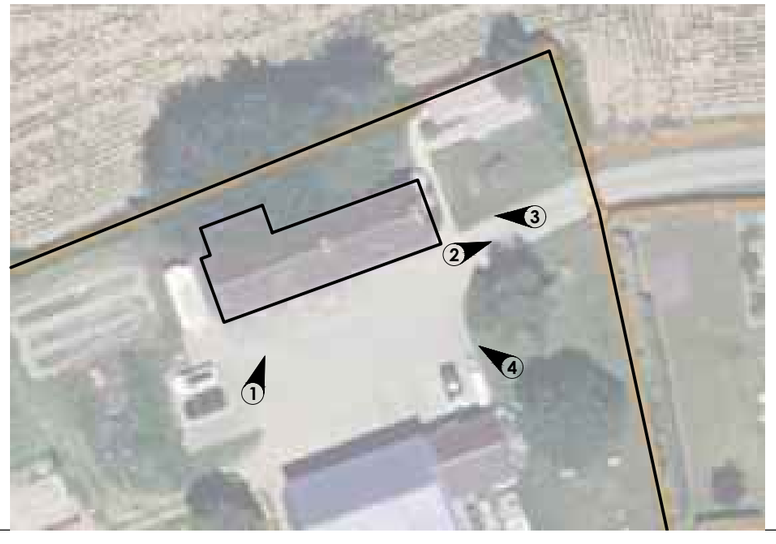

PLAN DE REPERAGE PHOTOGRAPHIQUE

PROJET D'EXTENSION D'UNE LONGERE

Maître d'ouvrage:
EPSM MORBIHAN
22, Rue de l'Hôpital - CS 30010
56896 SAINT-AVE Cédex

Lieu du projet:
Atelier Thérapeutique Agricole
4, GOUERH EN VRAN
56500 MOREAC

ARCHICONCEPT
Pierre-Yves Garaud Architecte DPLG
1, Rue Yves Le Thiès 56500 LOCMINE
Tel: 02 97 60 03 04 e-mail: contact@archiconcept.fr

PHOTOGRAPHIES

Date: 28.04.2026

PC.7 et PC.8

Cachet: