Direction interrégionale des Douanes de Normandie

Implantation Scanner mobile

Route de l'estuaire
Gonfreville l'Orcher




VESTIAIRES-DCE- PHASAGE

13/10/2026 16:46:12

DCE			.2
Numéro du projet 26-			
Date 10/2026			
Echelle			

GODFROY-MARGAT-ARCHITECTES
75, rue Général SARRAIL 76 600 LE HAVRE
tel : 02.35.22.82.45
godfroy-margat-architectes@wanadoo.fr
www.gm-architectes.fr

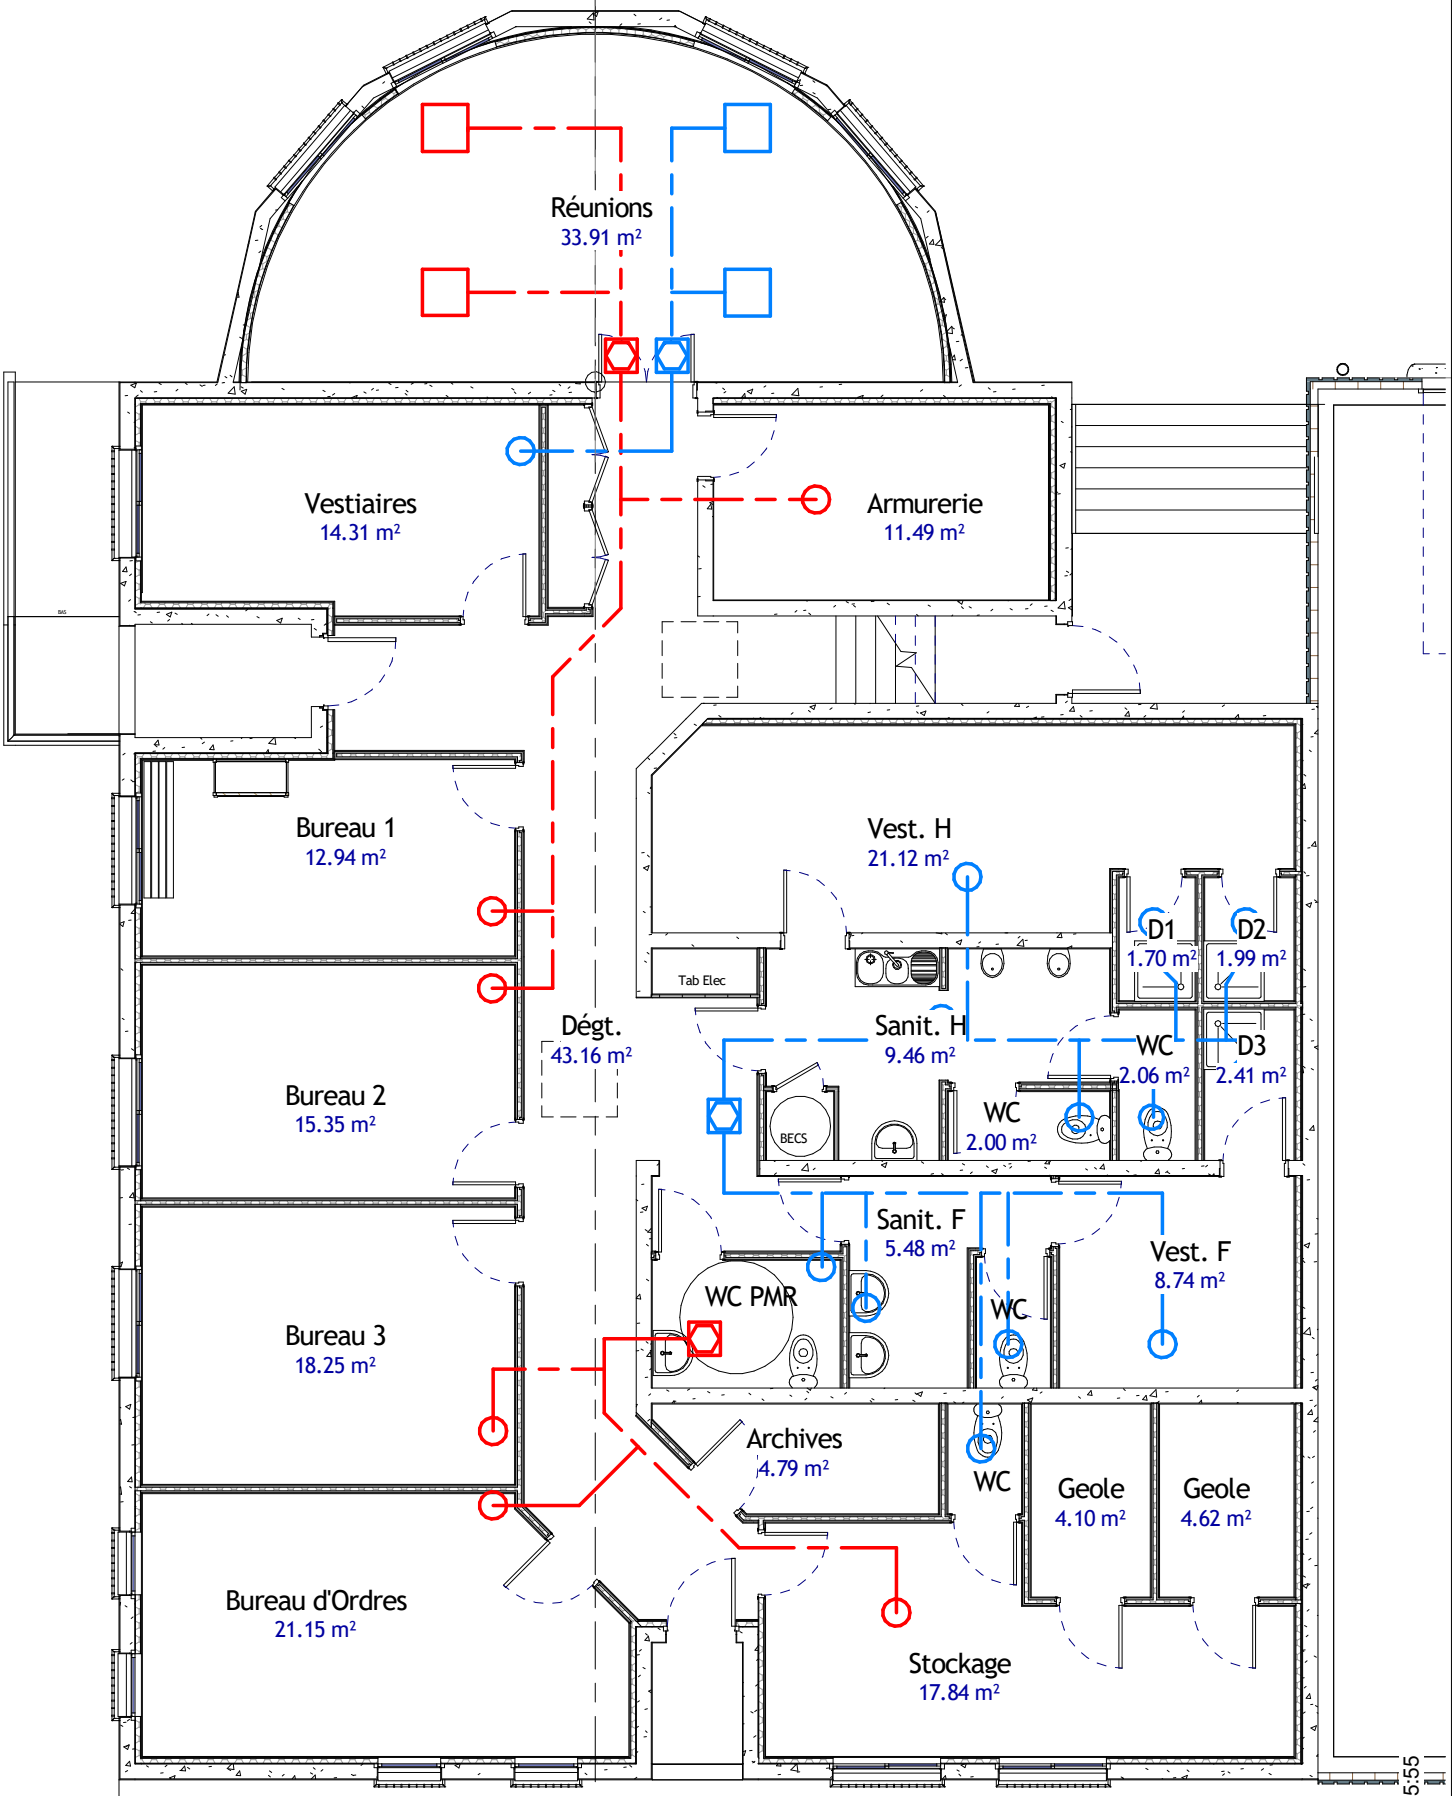


1 Etat des lieux
Ech : 1 : 100

13/10/2026 16:45:55

Etat des lieux

0

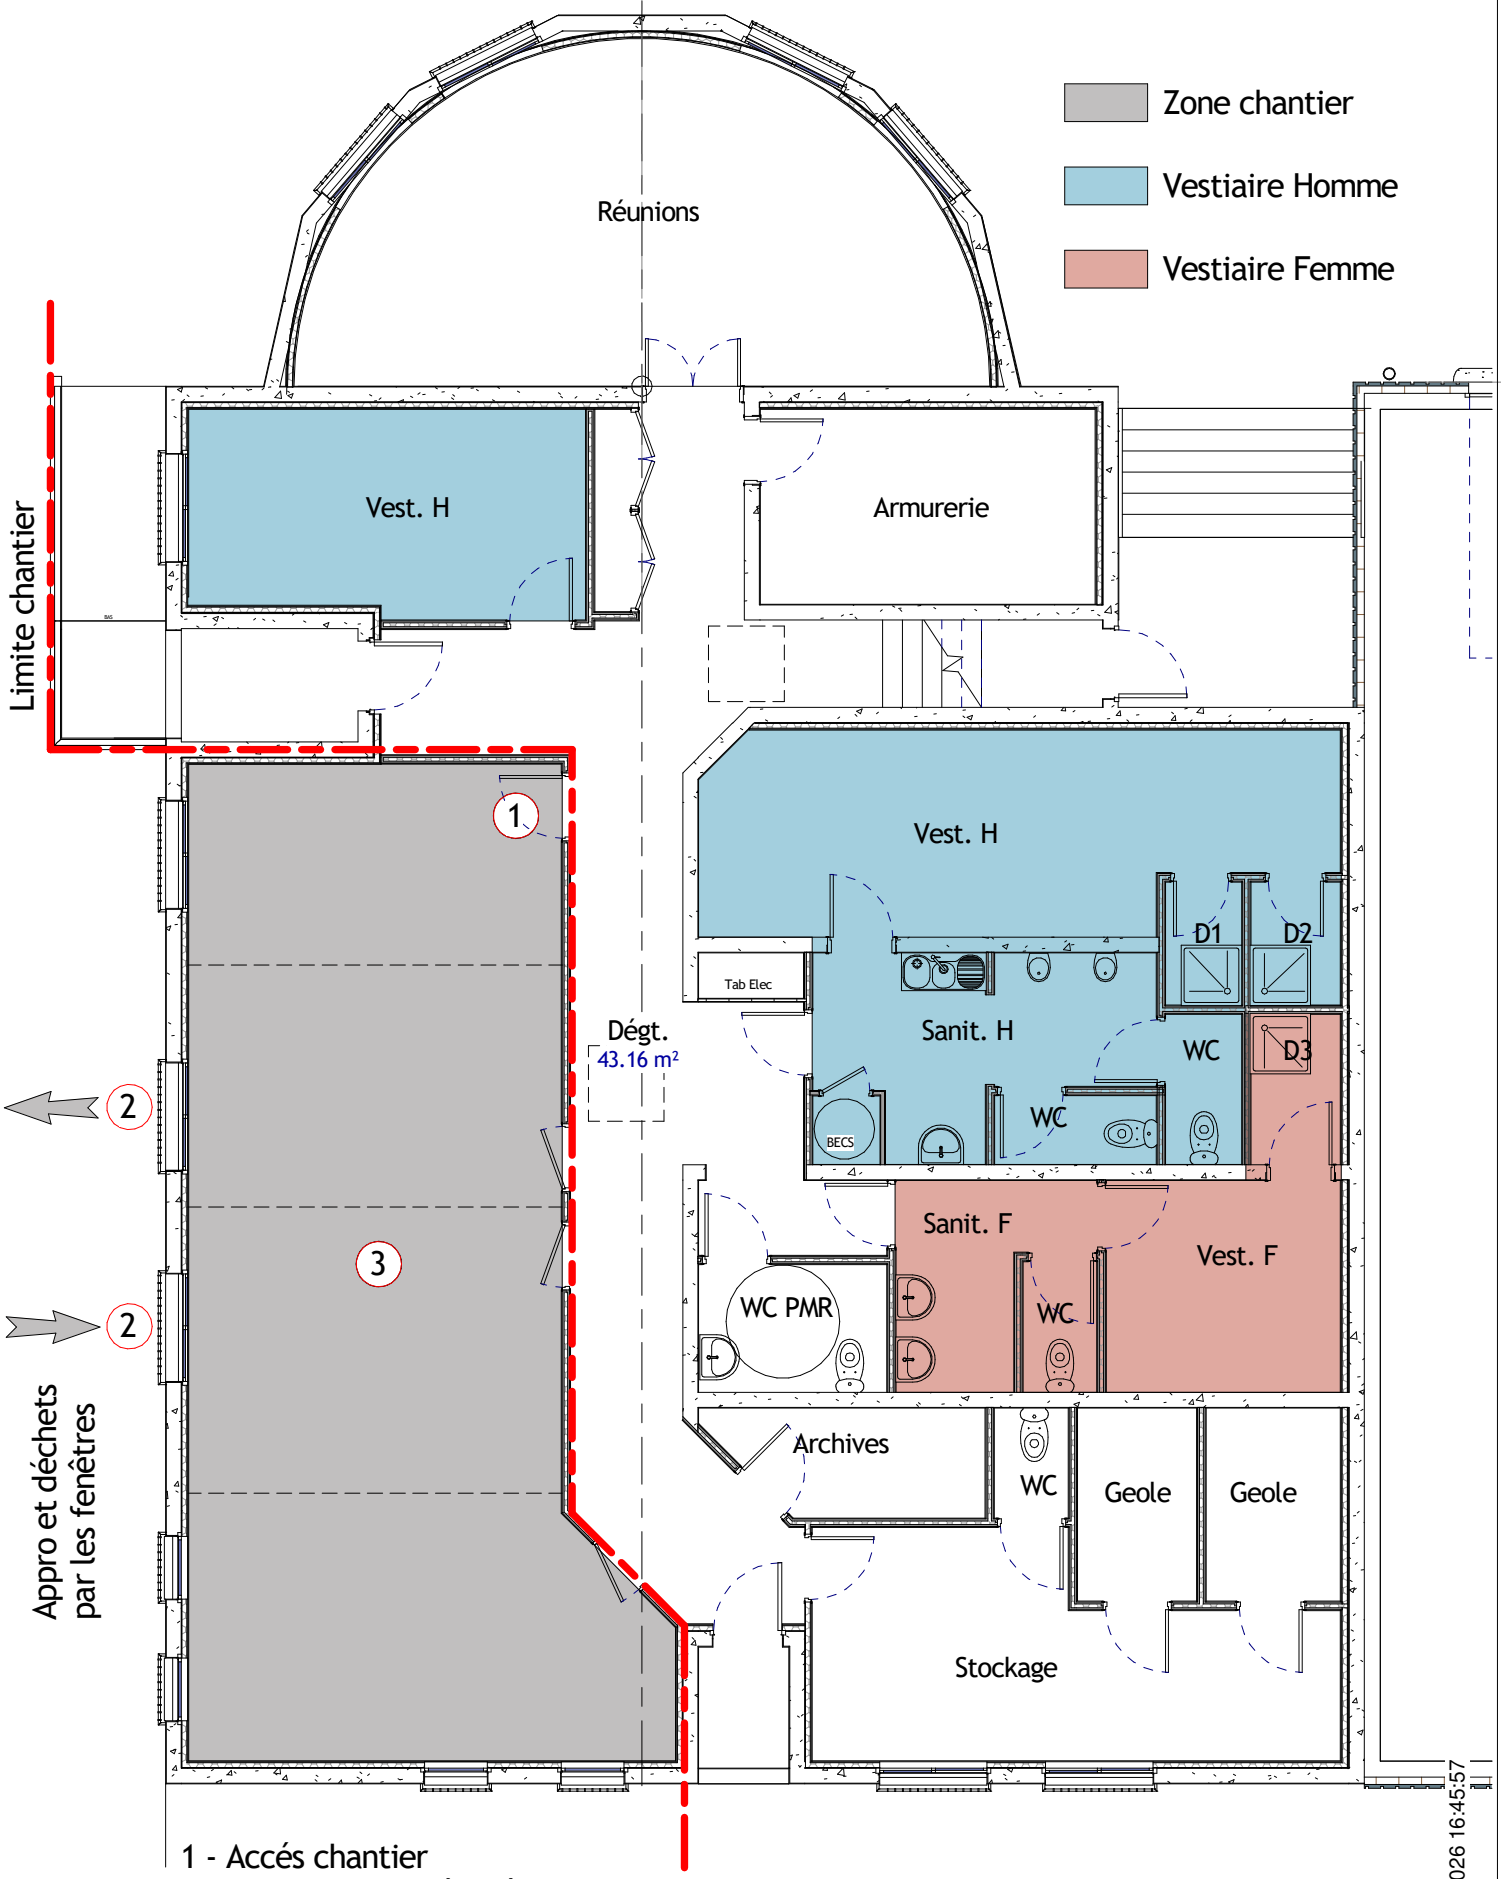


1 - Accés chantier
2 - Barreaudages déposés
3 - Cloisons déposées
- Neutralisation et modification electricité

1 Phase 1
Ech : 1 : 100

13/10/2026 16:45:57

Phase 1

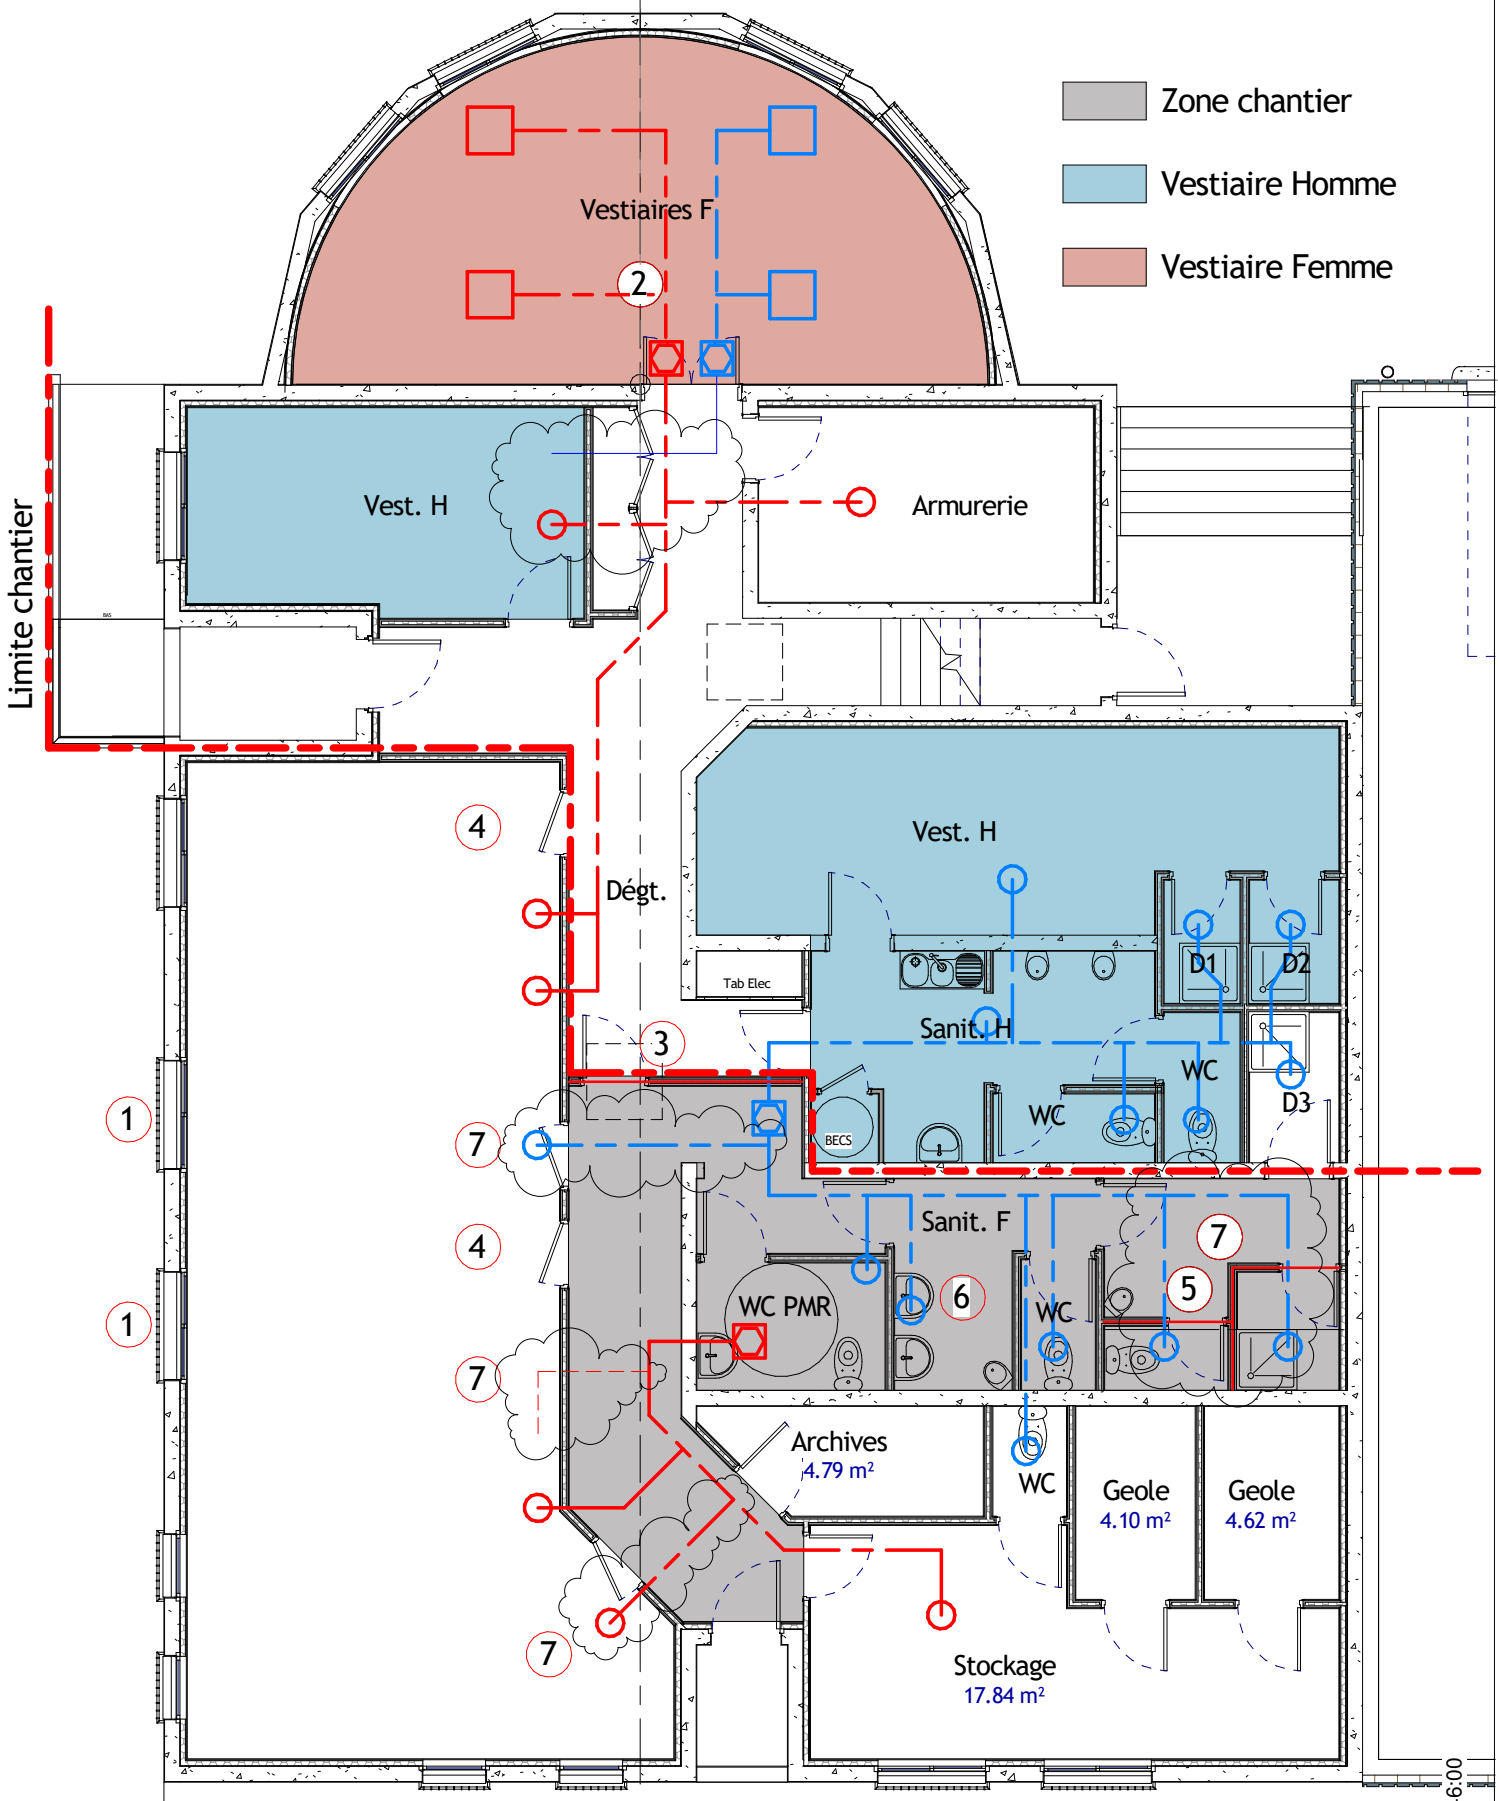


1 - Mise en place des grilles
2 - Déplacement Vestiaires F en salle de réunion
3 - Mise en oeuvre de la cloison séparative
4 - Bouchement des portes
5 - Réalisation de douche H et sanitaires
6 - Mise en oeuvre d'urinoirs
7 - Modification ventilation

1 Phase 2
Ech : 1 : 100

Phase 2

13/10/2026 16:46:00

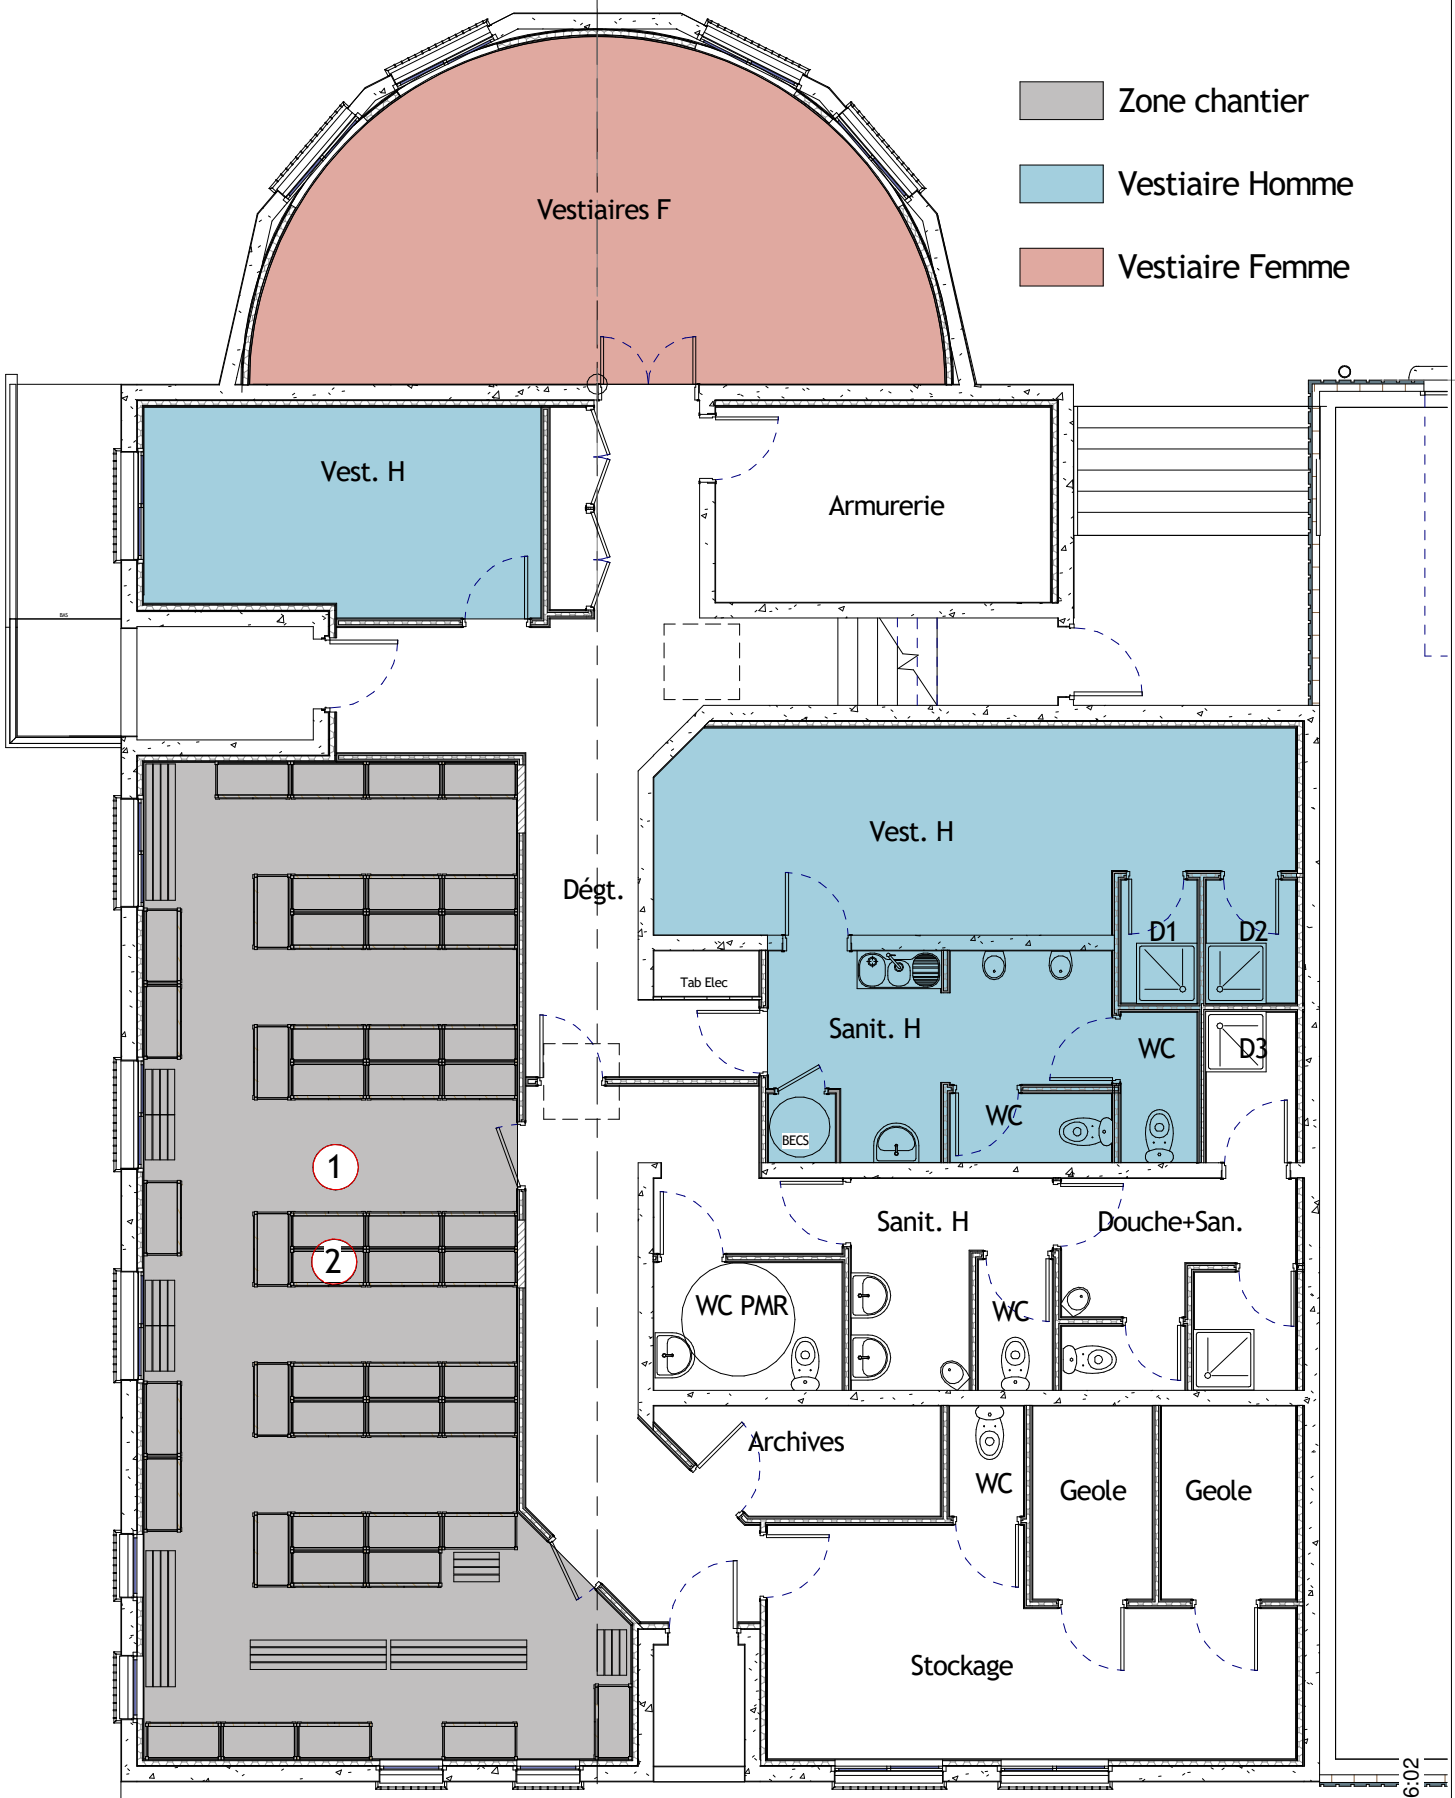


1 - Reprise sols, plafonds, peinture
2 - Mobilier Vestiaires H

1 Phase 3
Ech : 1 : 100

13/10/2026 16:46:02

Phase 3

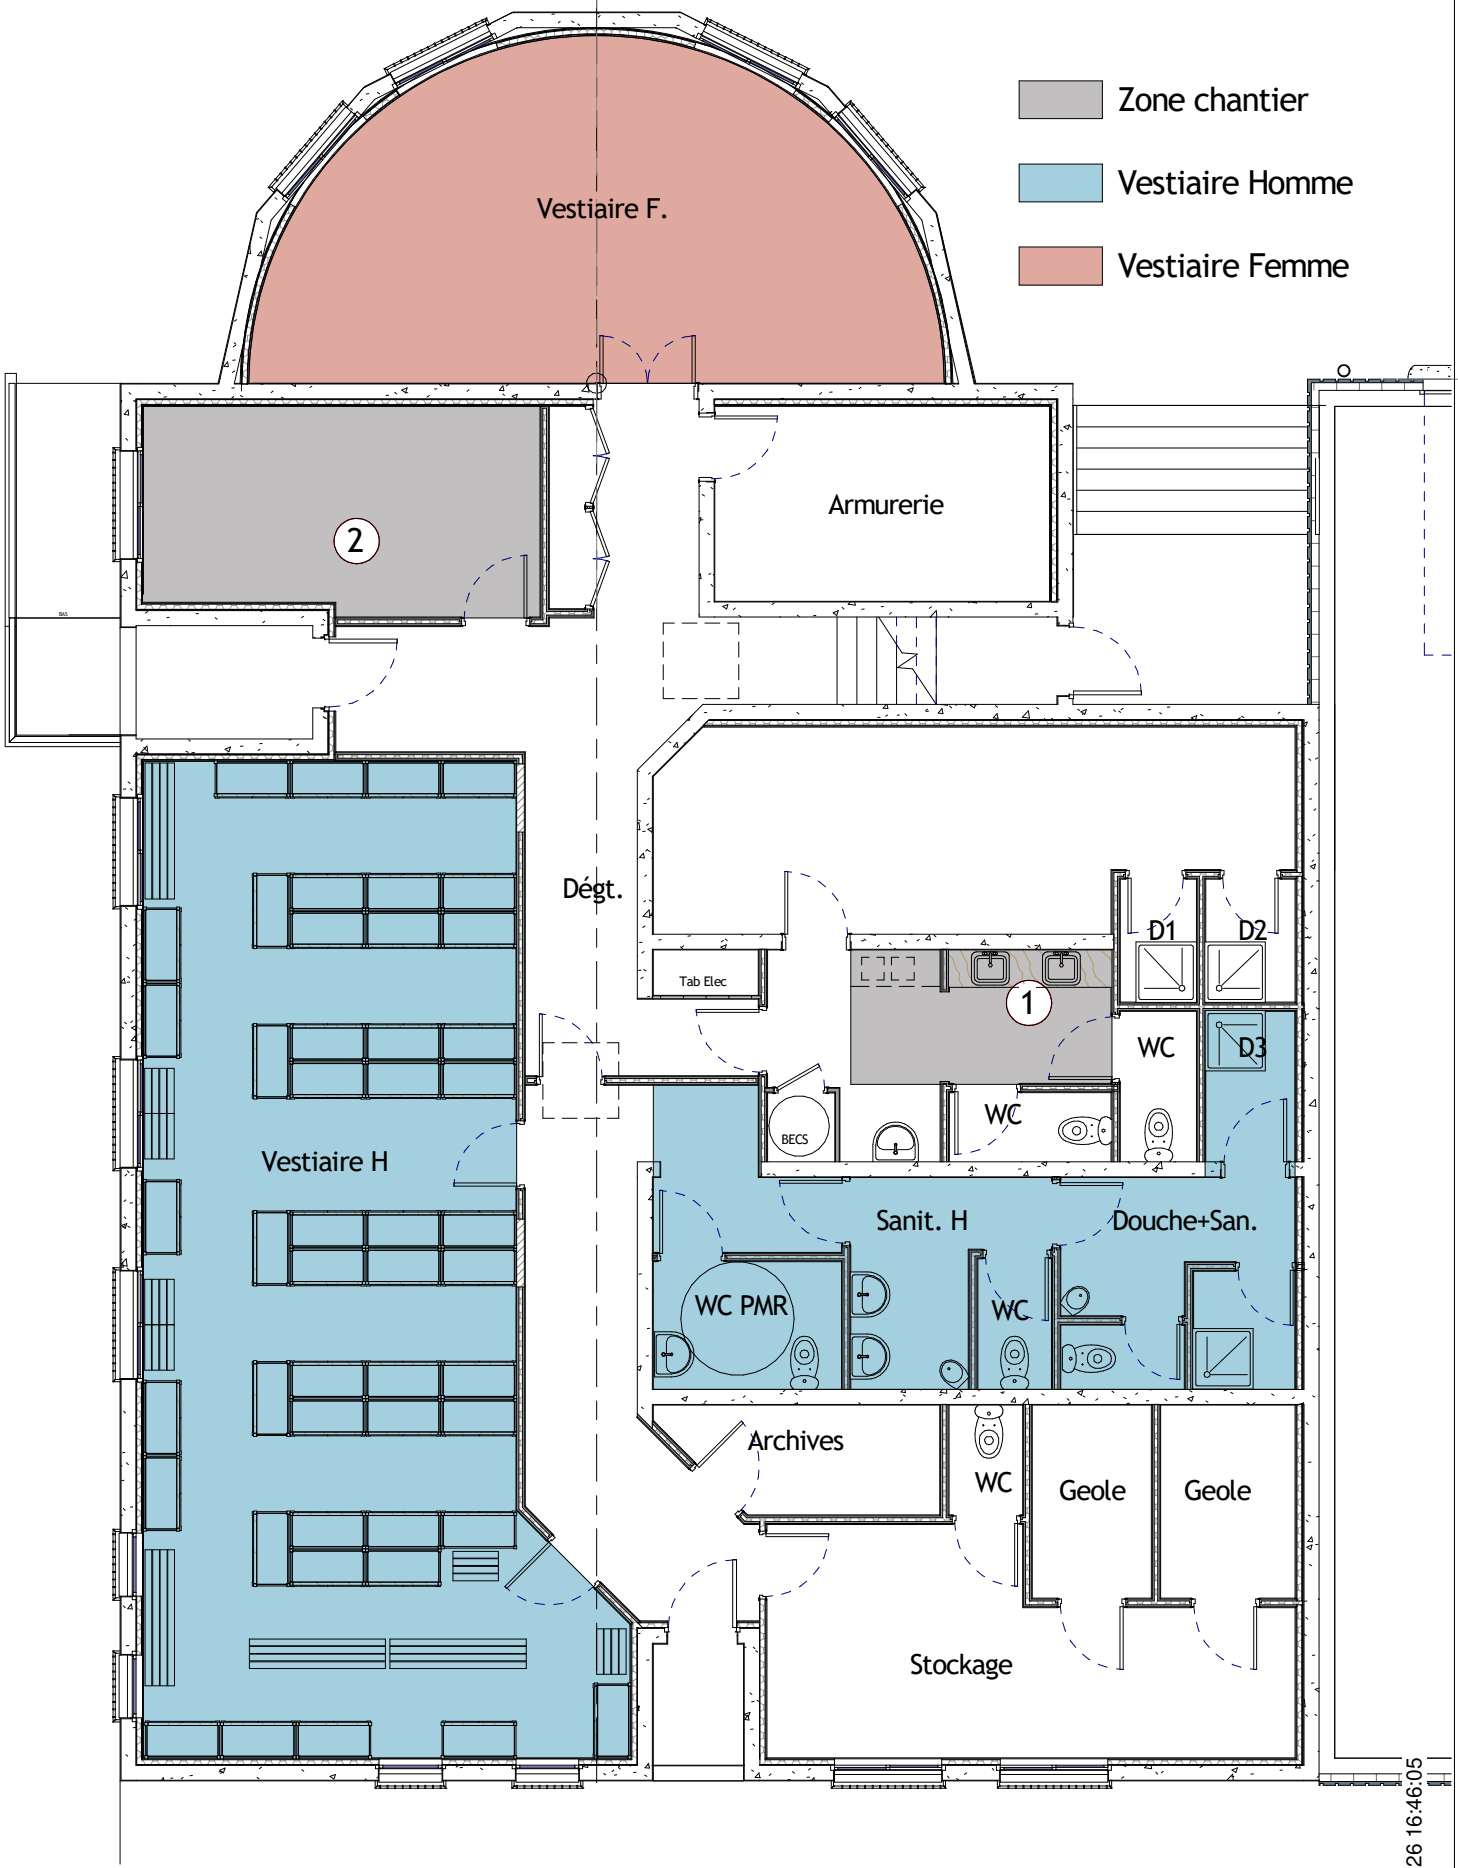


1 - Urinoirs remplacés par des lavabos
Evier supprimé

2 - Aménagement salle d'Ordres

1 Phase 4
Ech : 1 : 100

13/10/2026 16:46:05

Phase 4

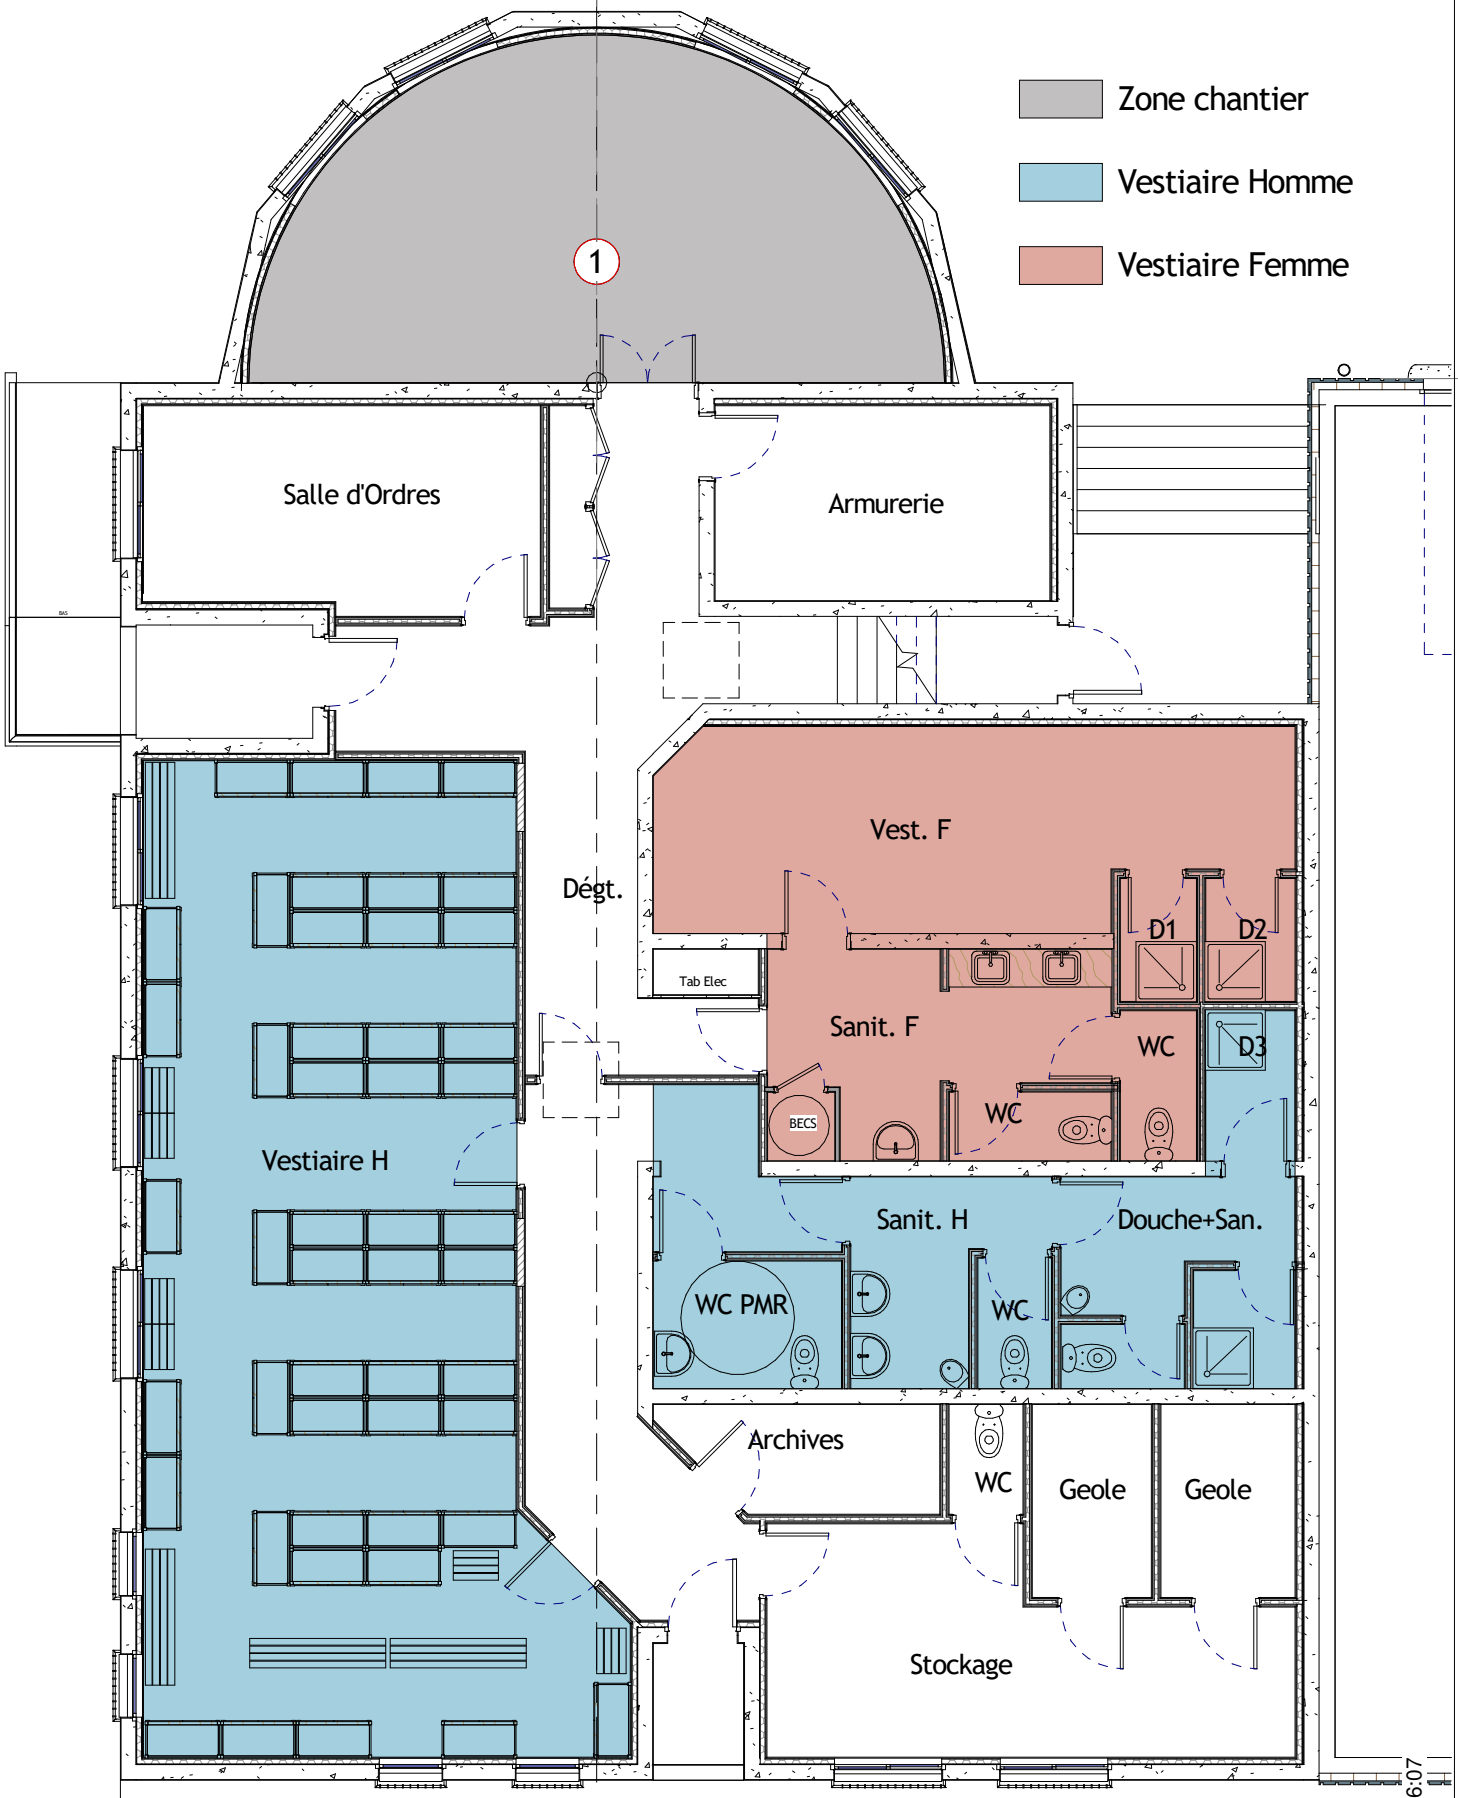


1 - Aménagement salle de Procédure

13/10/2026 16:46:07

1 Phase 5
Ech : 1 : 100

Phase 5

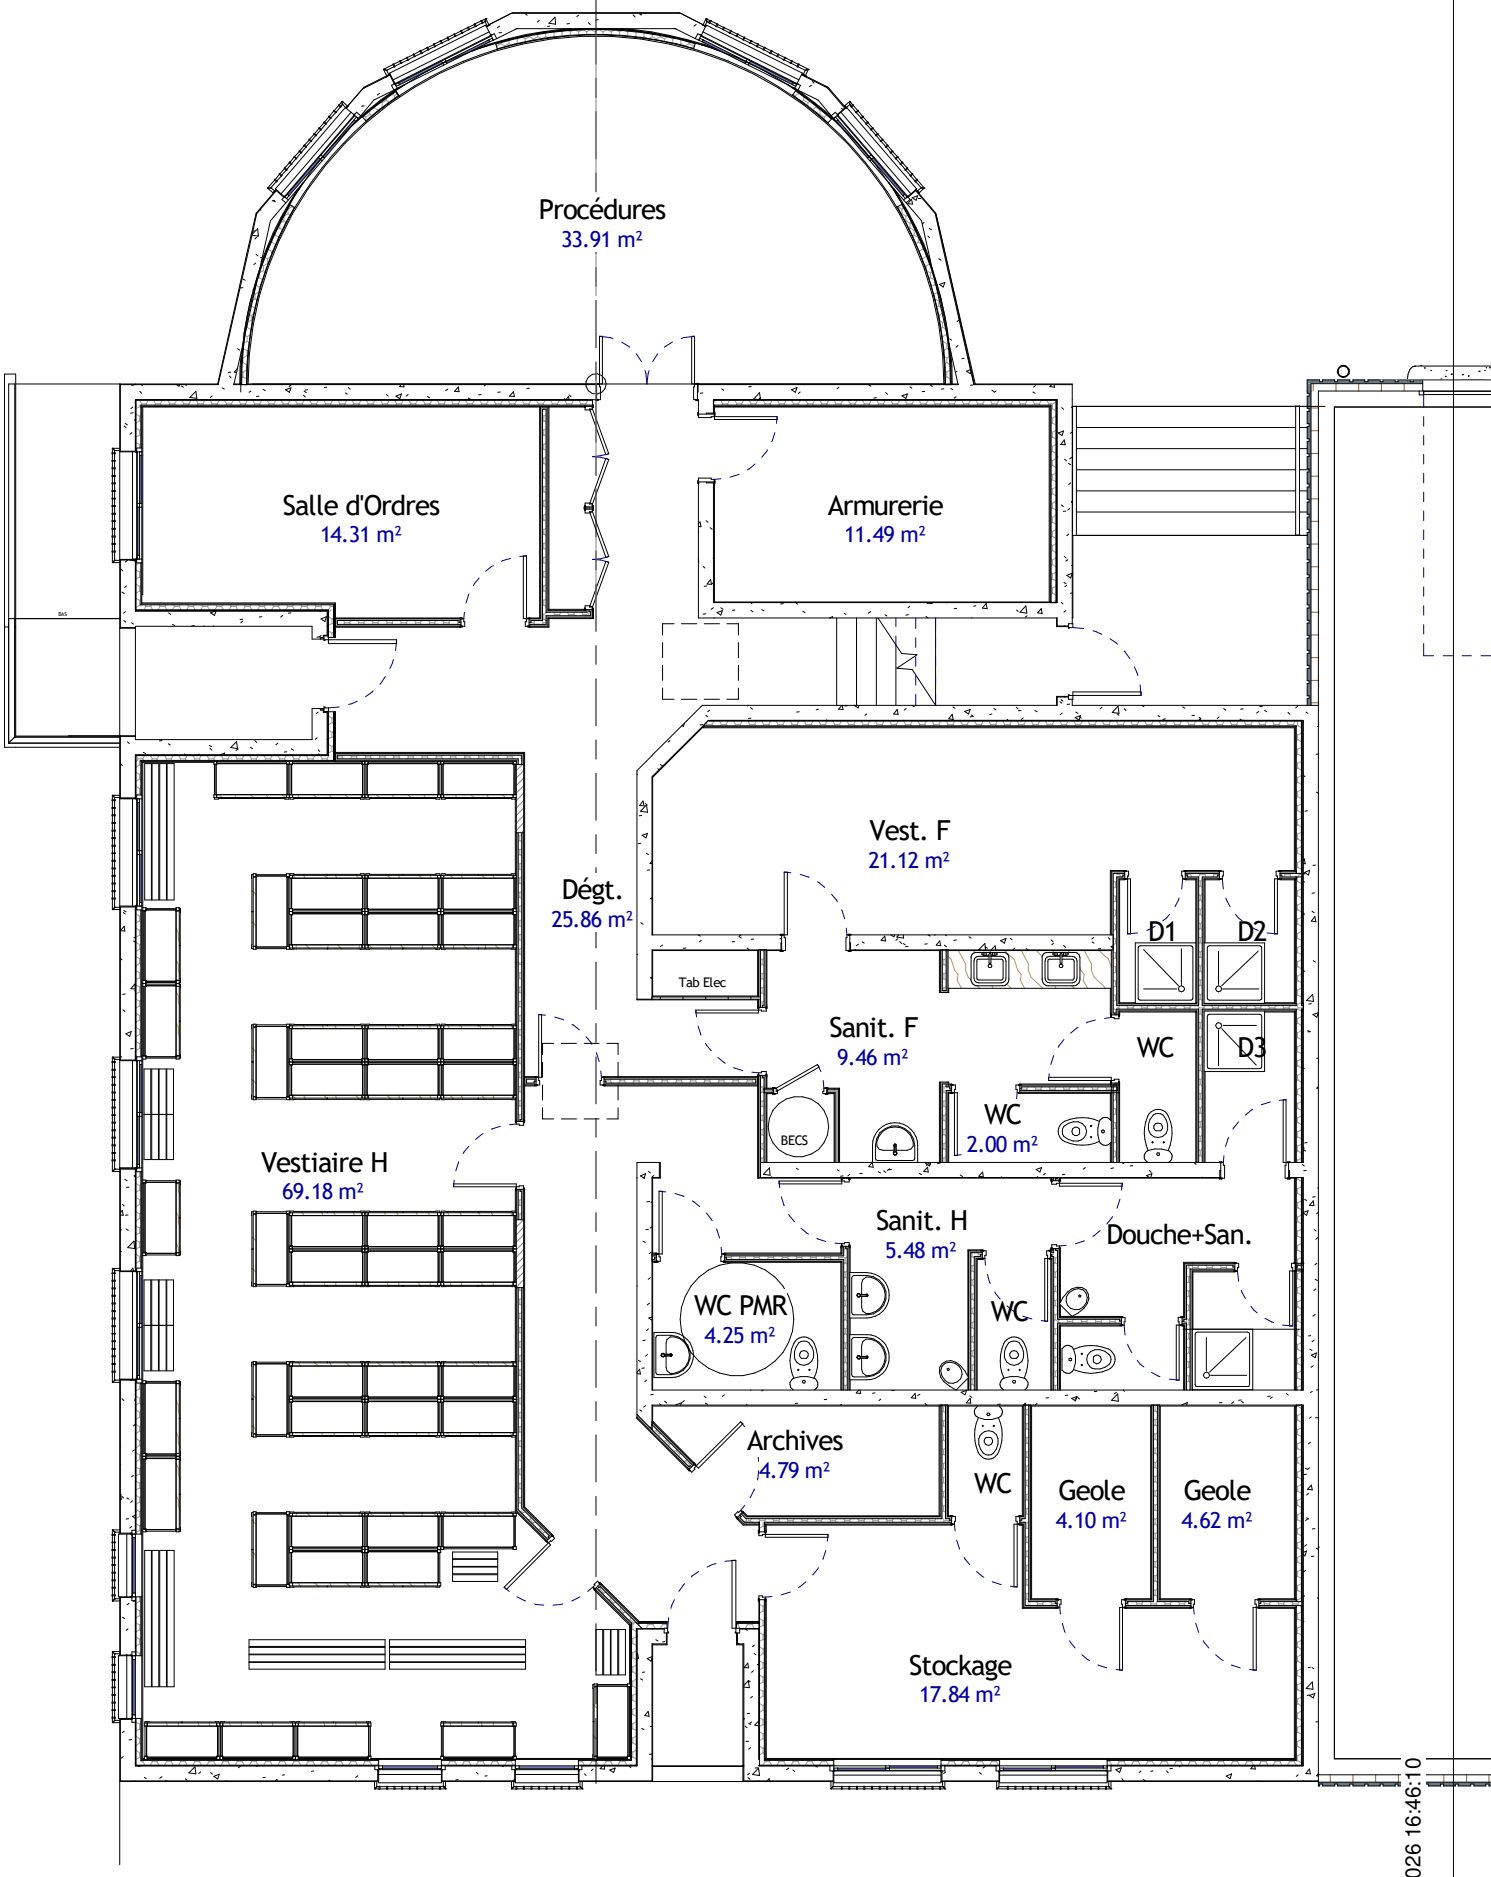

1 Mise à disposition

Ech : 1 : 100

13/10/2026 16:46:10

Mise à disposition