


1 Plan DCE
Ech : 1 : 50

Direction interrégionale des Douanes
de Normandie

Implantation Scanner mobile

Route de l'estuaire
Gonfreville l'Orcher

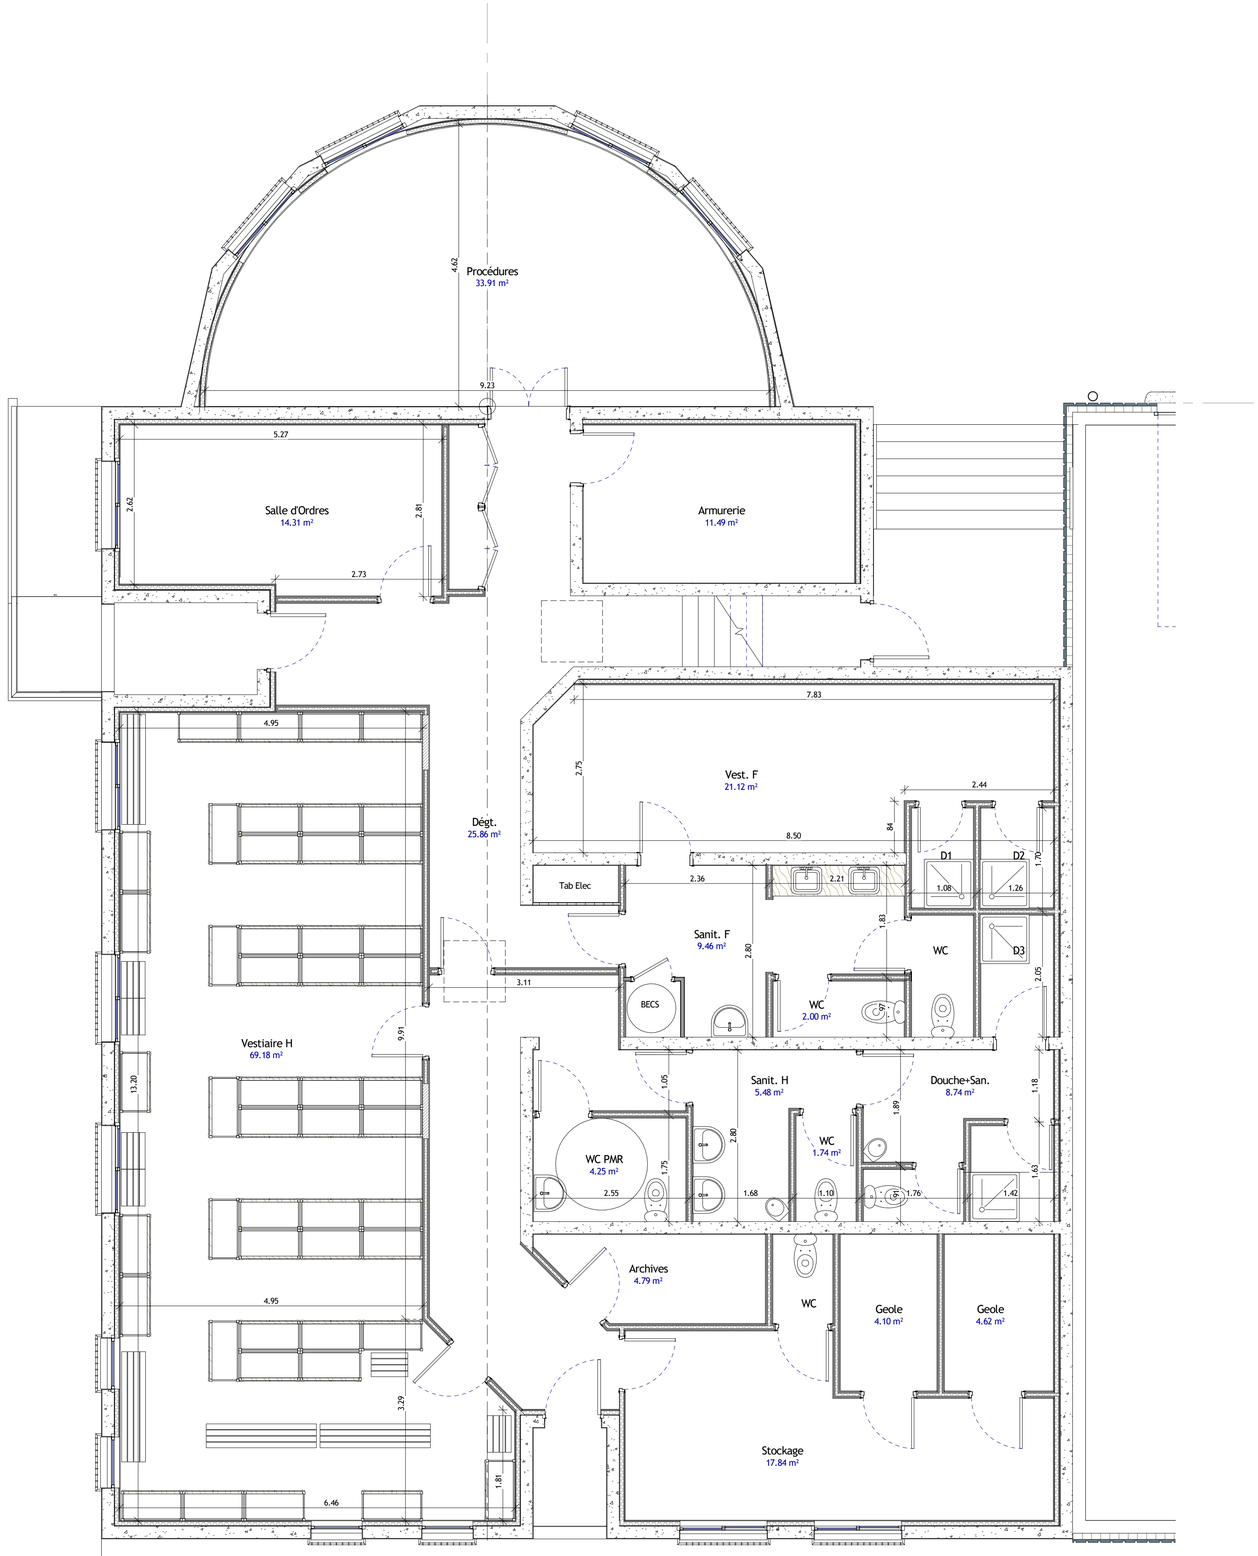

Plan DCE

13/10/2026 16:44:29

DCE			
Numéro du projet	26-		.1
Date	10/2026		
Echelle	1 : 50		

GODFROY-MARGAT-ARCHITECTES
75. rue Général SARRAIL 76 600 LE HAVRE tel : 02.35.22.82.45
godfroy-margat-architectes@wanadoo.fr gm-architectes.fr