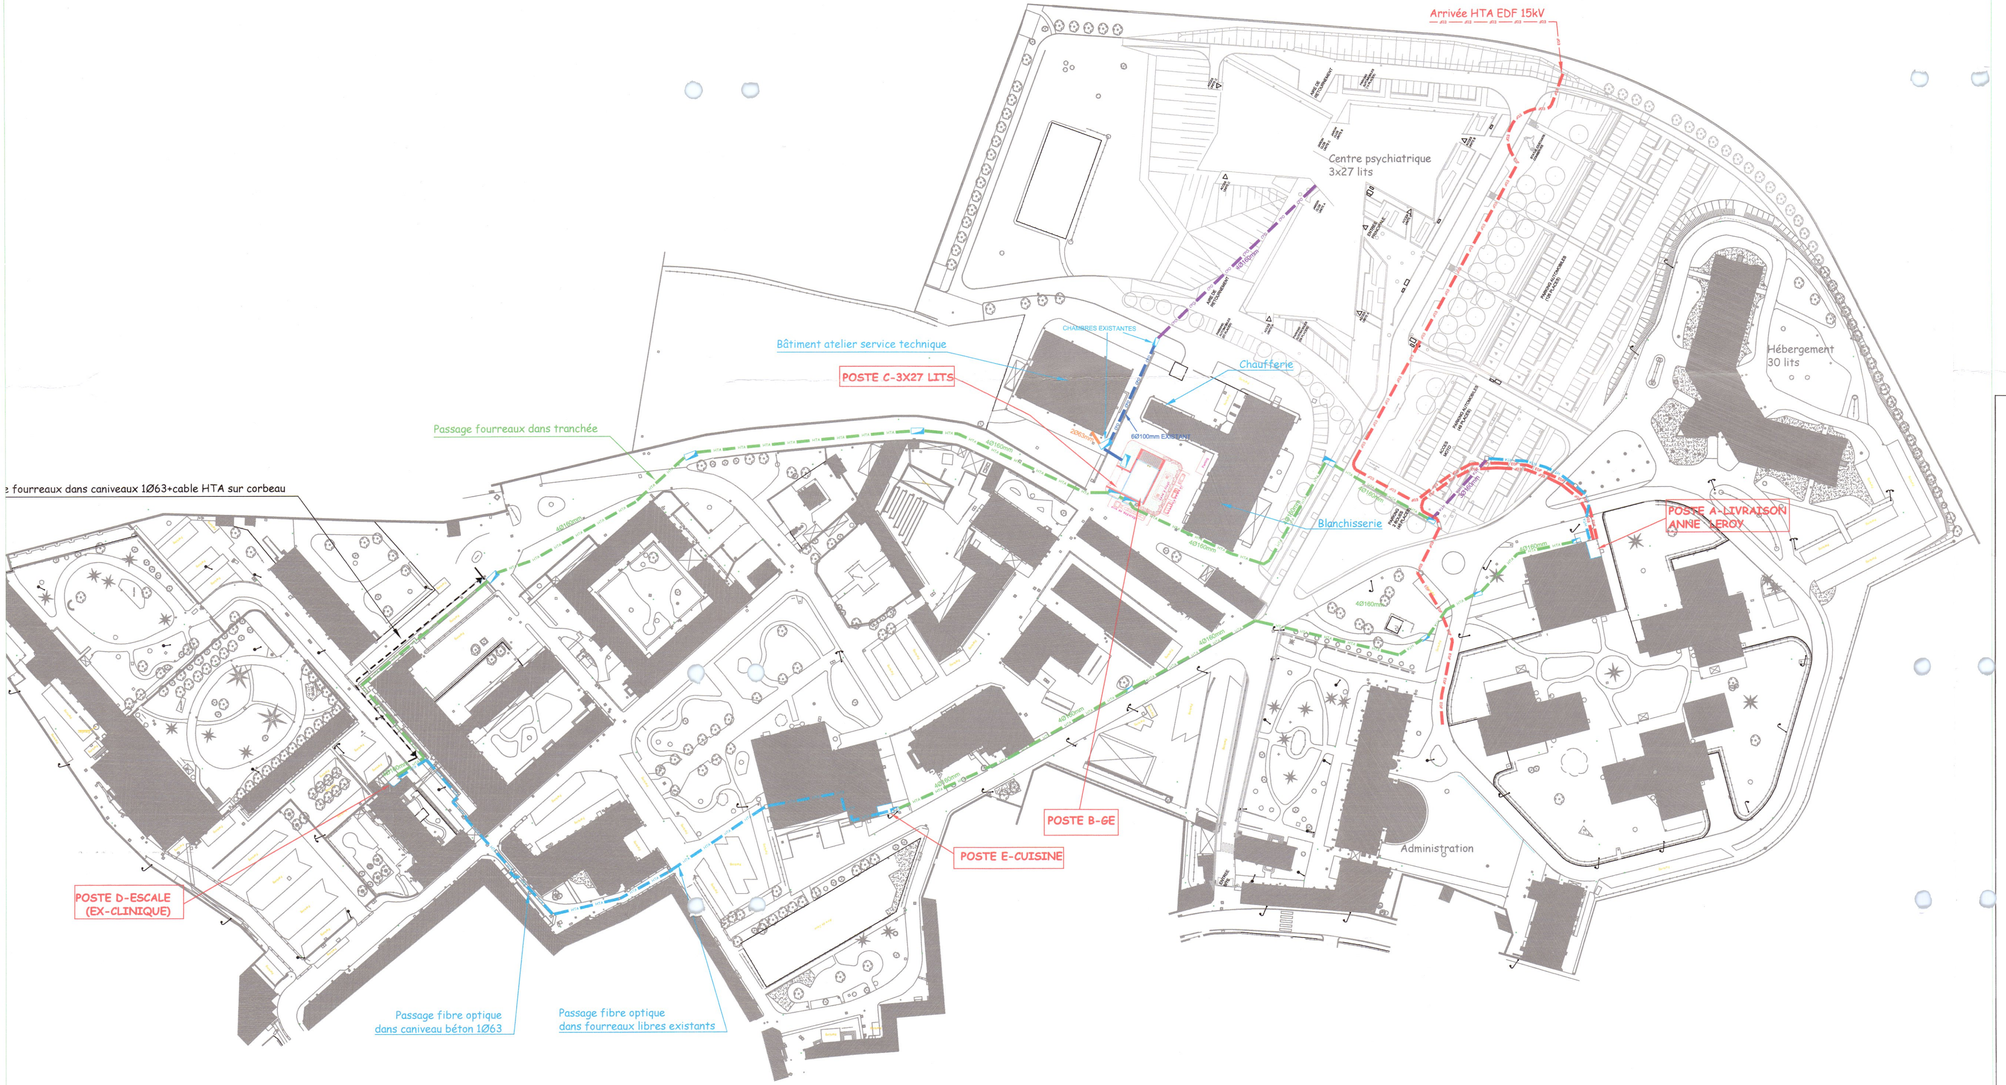


LEGENDE

- Réseau ERDF existant
- Réseau HTA CHS existant
- Réseau HTA CHS à créer
- Réseau basse tension à créer
- Réseau fibre optique à créer
- Fourreaux hors projet
- Fourreaux hors projet
- Chambre de tirage à créer type EP16 1420x1145x957

CENTRE HOSPITALIER SPECIALISE DE CAEN

Mise en conformité et en securite du réseau électrique haute tension

B.E.T. ROPTIN & Associés
BUREAUX D'ETUDES TECHNIQUES
INGENIERIE ELECTRIQUE
7 Chemin du Rozreuil 14790 VERSON
Tél. 02.31.71.18.00 Fax: 02.31.26.26 .10
accueil@babin-roptin.fr

ARCHITECTES BILLARD DURAND & ASSOCIES URBANISTES
16 04 boulevard du Bois
14200 Hérouville-Saint-Clair
Tél. : 02 31 94 48 11
Fax : 02 31 94 75 92
billard.durand@wanadoo.fr

INDICE	MODIFICATIONS-OBSERVATIONS	DATE	SIGNATURE
D	conforme execution chantier	27/07/11	Dary
C	Mise a jour suivant execution	14-06-11	Dary
B	Mise a jour suivant retour chantier	07-04-11	Dary
A	Mise a jour liaison BT 3x27 lits	01-03-03	Dary
0	Premiere emmission	25-11-10	Dary

DESSINE LE: 25/11/10 PAR: DARY VERIFIE LE: PAR:

MASSELIN TERTIAIRE
Z.I. Caen Cormelles-le-Royal
B.P.23 - 14123 CORMELLES LE ROYAL
Téléphone : 02 31 35 09 09 - Télécopie : 02 31 35 09 10

Cegelec
Cegelec Ouest
Agence Basse Normandie
Centre de Caen
Z.I. - B.P. 40201
14653 Carpiquet
Tel: 33.(0)2.31.26.46.00
Fax: 33.(0)2.31.26.99.75

LOCALISATION

ENSEMBLE

DESIGNATION

CHEMINEMENT FOURREAUX BOUCLE HTA

Echelle	Format	N° Affaire	Année	Plan N°	Indice
1/1000		30 230 34	10	129	D

Ce plan est notre propriété et ne peut être reproduit ou communiqué à des tiers sans notre autorisation écrite sous peine de poursuites.