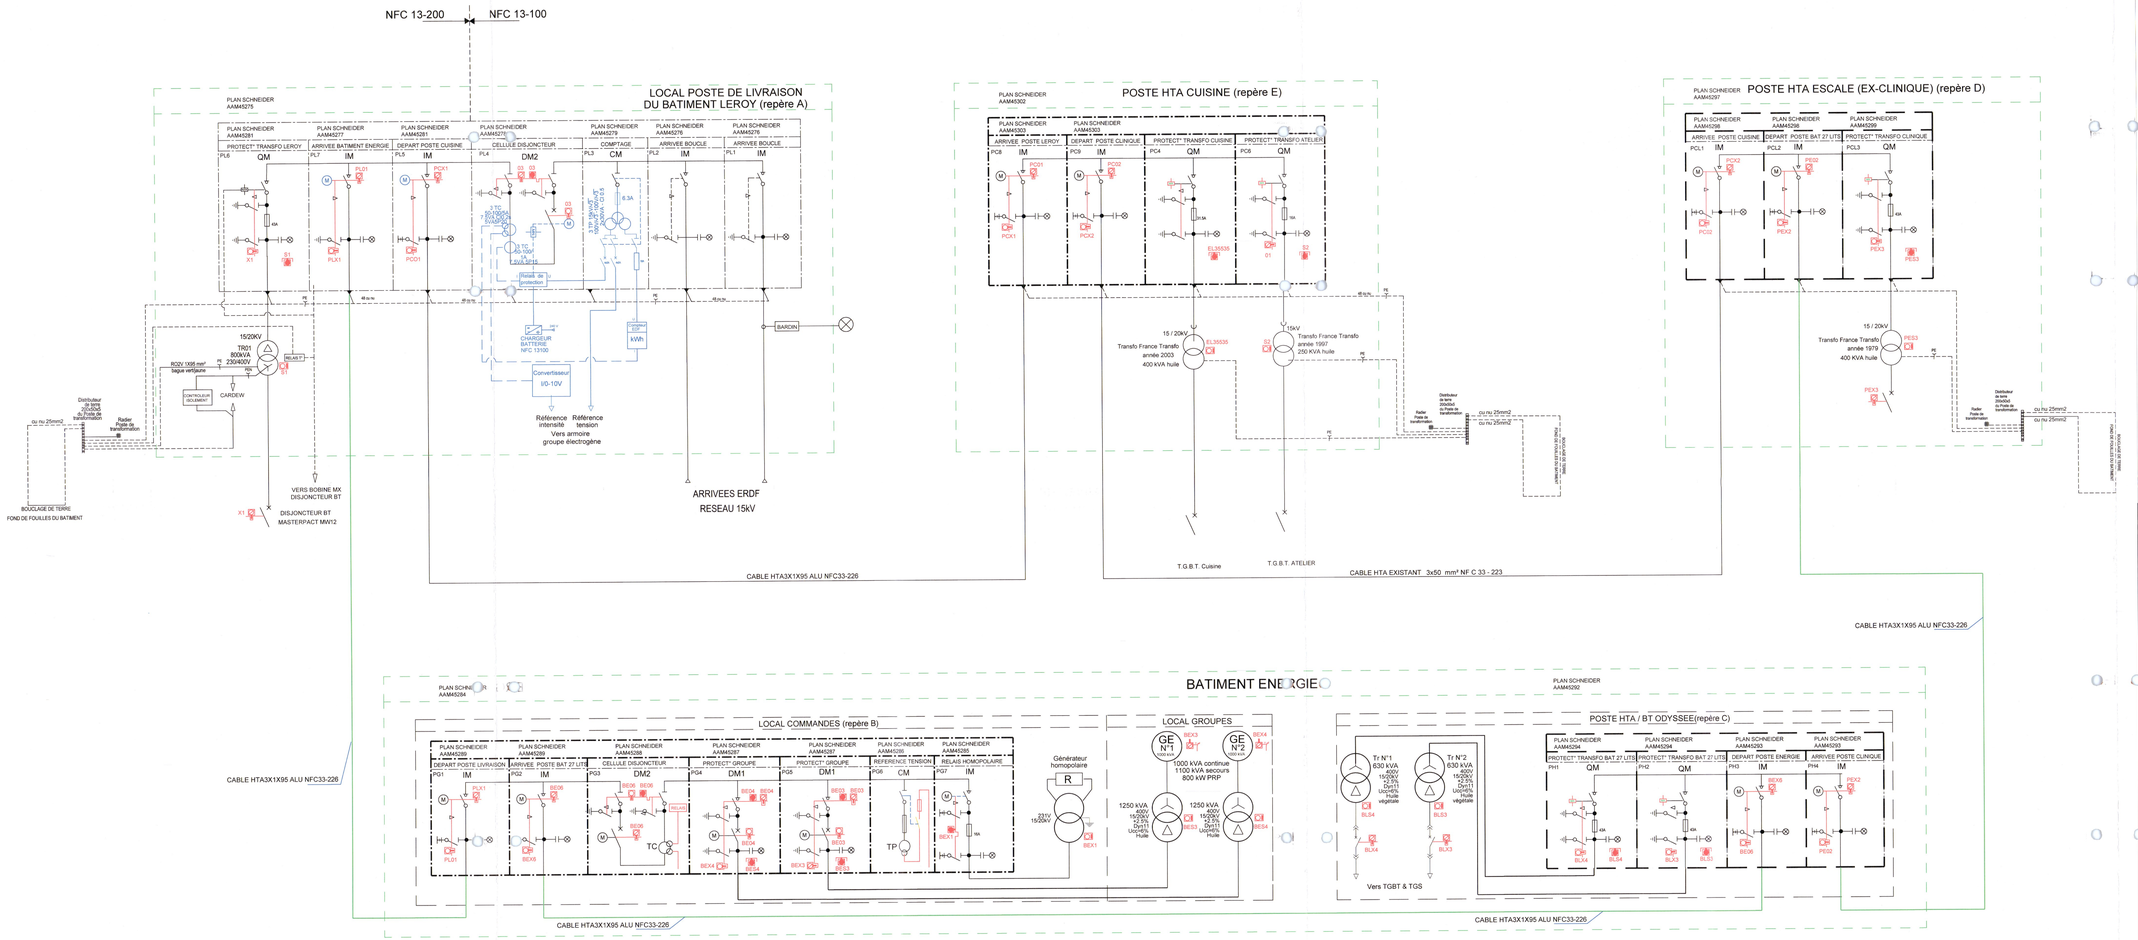


CENTRE HOSPITALIER SPECIALISE DE CAEN

Mise en conformité et en securite du réseau électrique haute tension

B.E.T. ROPTIN & Associés
BUREAUX D'ETUDES TECHNIQUES INGENIERIE ELECTRIQUE
7 Chemin du Rosnel 14790 VERSON
Tel: 02.31.71.15.00 Fax: 02.31.26.26.10
accueil@batiroptin.fr

BILLARD DURAND & ASSOCIES
14 bd Hastenel du Bois
Tél. 02 31 72 42 42
Fax 02 31 72 42 43

INDICE	MODIFICATIONS-OBSERVATIONS	DATE	SIGNATURE
C			
B			
A	Conforme execution chantier	07-09-11	Dary
0	premiere emmission	07-09-11	Dary

DESSINE LE: 09/11/10 PAR: DARY VERIFIE LE: PAR:

MASSELIN ELECTRICITE
Z.I. Caen Cormelles-le-Royal
B.P. 23 - 14123 CORMELLES LE ROYAL
Téléphone : 02 31 39 06 09 - Télécopie : 02 31 39 09 10

Cegelec Ouest
Agence Basse Normandie
Centre de Caen
Z.I. - B.P. 40201
14653 Carpiquet
Tél: 33 (0)2.31.26.46.00
Fax: 33 (0)2.31.26.99.75

LOCALISATION
CHS

DESIGNATION
SCHEMA UNIFILAIRE RESEAU HTA

Echelle	Format	N° Affaire	Année	Plan N°	Indice
	A4	30 230 34	10	133	A

Ce plan est notre propriété et ne peut être reproduit ou communiqué à des tiers sans notre autorisation écrite sous peine de poursuites.