MARCHE PUBLIC DE PRESTATION INTELLECTUELLE

Urssaf
Au service de notre protection sociale

cpsti
Ensemble pour la protection sociale des indépendants

PRESTATION DE MAÎTRISE D'ŒUVRE POUR LES TRAVAUX DE RESTAURATION ET ISOLATION DES FACADES, COUVERTURES ET MENUISERIES EXTERIEURES DE L'IMMEUBLE SITUE 12 AVENUE DE L'OBSERVATOIRE A PARIS VIEME

Appel d'offre Ouvert

N° de procédure : P2623-AOO-DIFIS

Annexe 1 au programme de travaux

28 Bd de Grenelle 75737 PARIS Cedex 15

RENOVATION D'UN IMMEUBLE D'HABITATION
12 AVENUE DE L'OBSERVATOIRE
75006 PARIS

RENOVATION CHAUFFERIE ET INSTALLATION CHAUFFAGE

D.C.E	PLAN SOUS-SOL
• MARCHE	
D.O.E	
DATE : 15 JUIN 1992	21 FEV. 1993


Pierre MARTY Architecte DPLG
1 avenue Jean Jaurès 94340 Joinville-le-Pont Tél : 43.97.11.84 Fax : 48.89.18.77

FIRECIE INGENIERIE Bureau d'Etudes techniques
31, rue Racine 92120 MONTROUGE Tél 42.53.09.93 Fax 42.53.69.01

MODIFICATIONS	INDICE	DATE

Croix de calage des calques

Croix de calage des calques

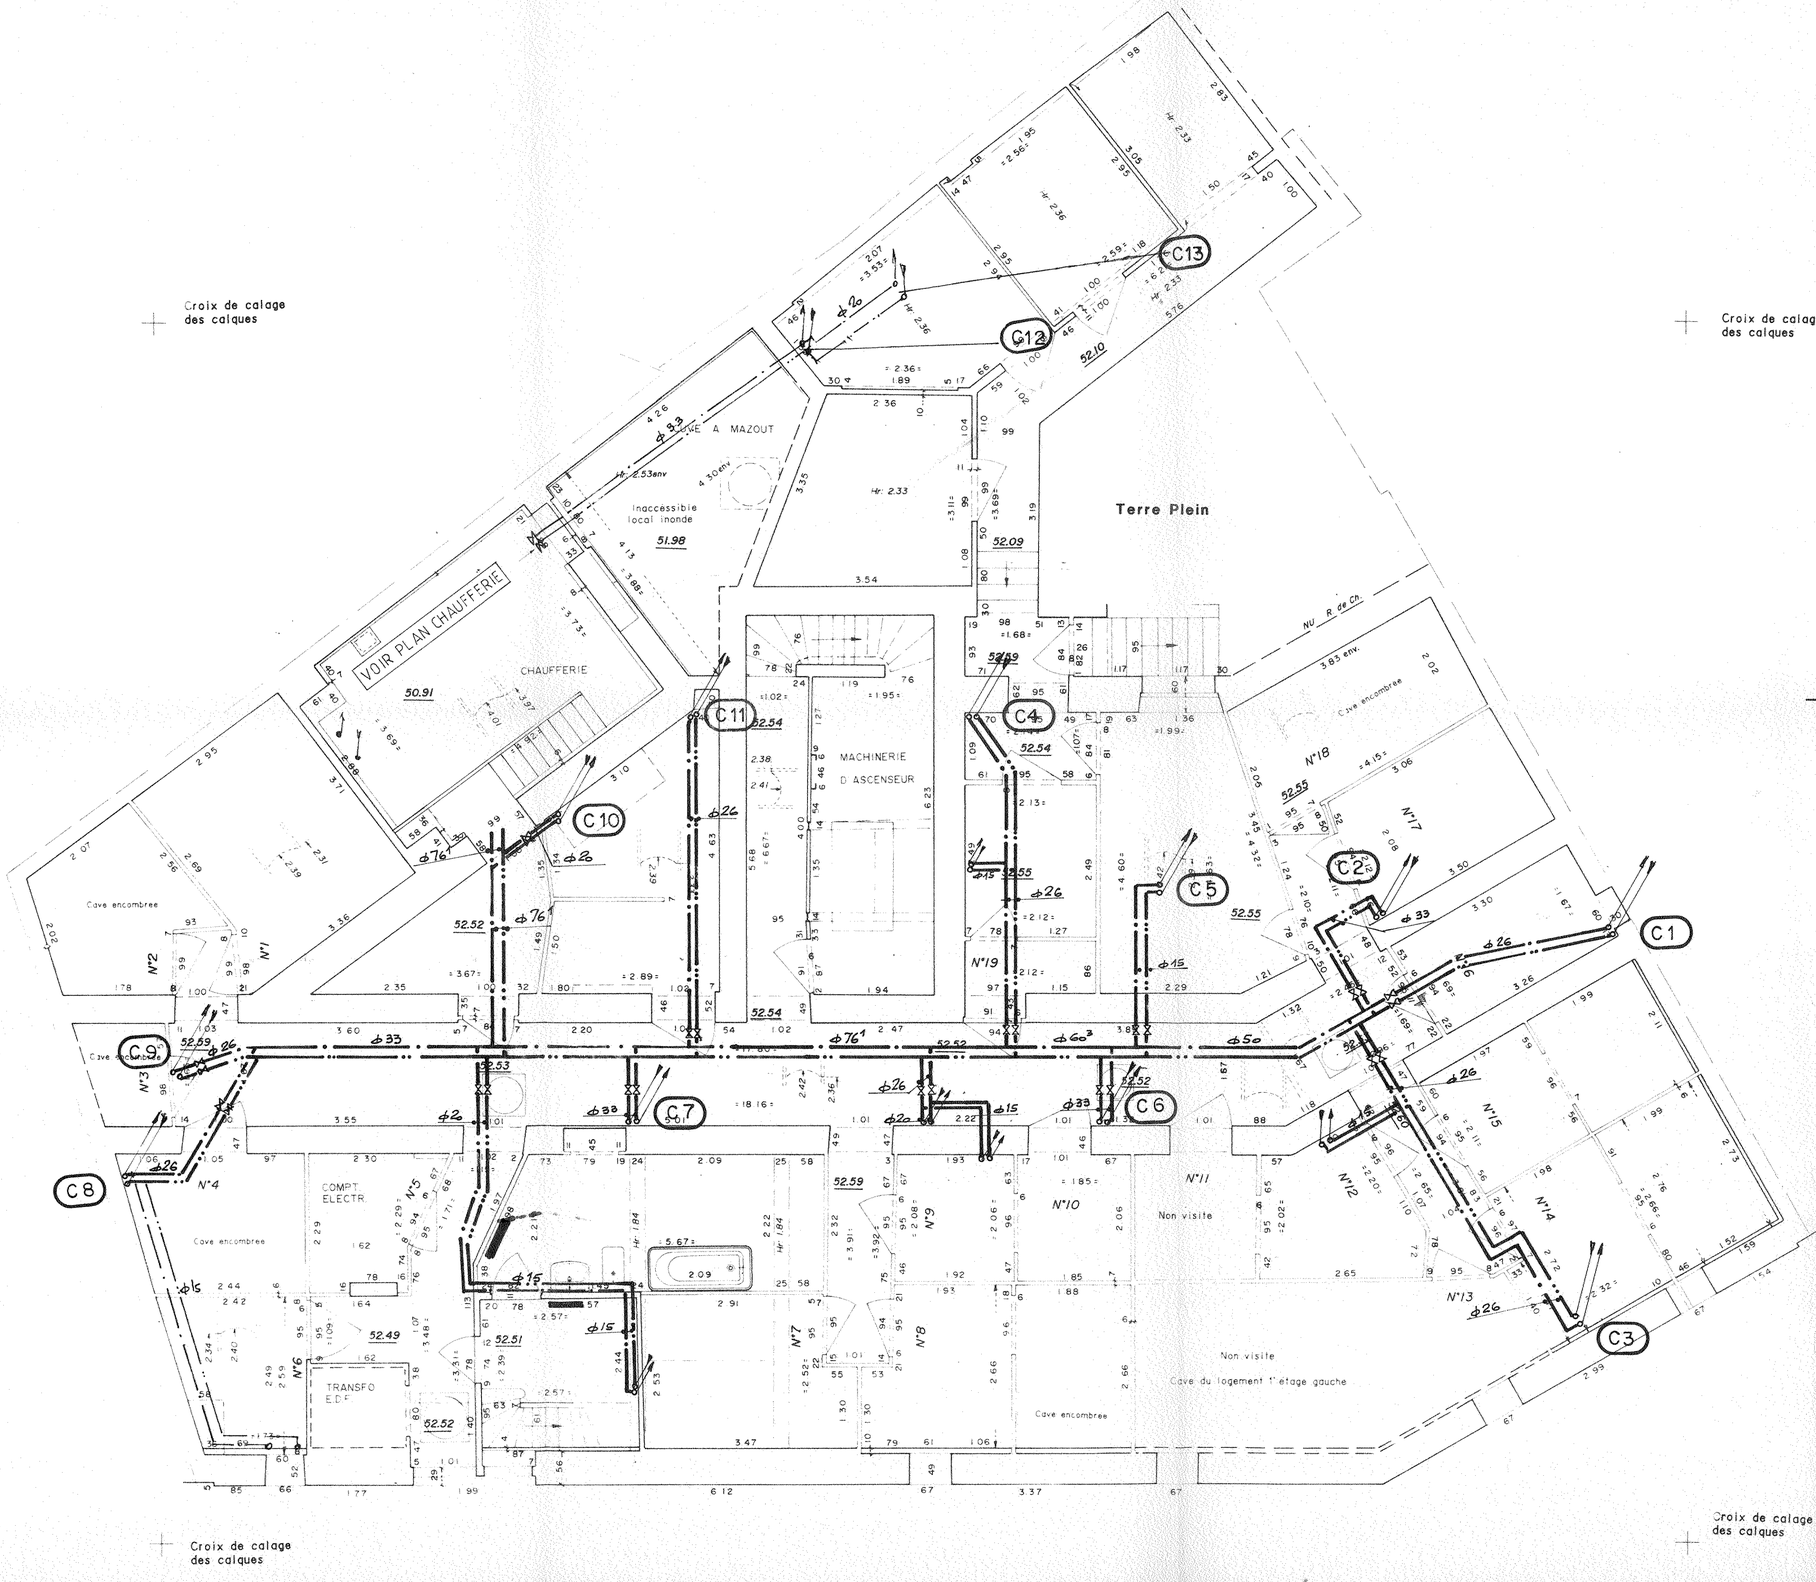

Croix de calage des calques

Croix de calage des calques

AVA
28 Bd de Grenelle 75737 PARIS Cedex 15

RENOVATION D'UN IMMEUBLE D'HABITATION
12 AVENUE DE L'OBSERVATOIRE
75006 PARIS

RENOVATION CHAUFFERIE ET INSTALLATION CHAUFFAGE

	D.C.E	PLAN REZ-DE-CHAUSSEE
*	MARCHE	
	D.O.E	
DATE : 15 JUIN 1992		


Pierre MARTY Architecte DPLG
1 avenue Jean Jaurès 94340 Joinville-le-Pont Tél : 43.97.11.84 Fax : 48.89.18.77

FIRECIE INGENIERIE Bureau d'Etudes techniques
31, rue Racine 92120 MONTROUGE Tél 42.53.09.93 Fax 42.53.69.01

MODIFICATIONS	INDICE	DATE

PIECE	RADIATEURS △t 60° C						
	Nbre	TYPE	Nbre ELEM	LONG. MM	HAUT. MM	EPAIS. MM	PUISS. W/h
RDC							
APPART 1	1	S4	9	585	900	142	1926
COUPE 2	1	S4	7	455	900	142	1498
ENTREE	1	S3	4	260	780	102	595

PIECE	RADIATEURS △t 90° C						
	Nbre	TYPE	Nbre ELEM	LONG. MM	HAUT. MM	EPAIS. MM	PUISS. W/h
RDC							
LOGE	1	S4	17	1105	900	142	3644
BAINS	1	S4	11	715	900	142	2356
ENTREE	1	S2	2	130	780	82	302
APPART 01							
1	1	S4	20	1300	900	142	4288
2	1	S4	14	910	780	142	2801
3	1	S4	12	780	780	142	2230
4	1	S4	14	910	900	142	2998
5	1	STU30	-	500	670	-	482
6	1	S4	6	390	900	142	1285
7	1	STU60	-	500	1170	-	771
8	1	S5	16	1040	900	142	3425
9	1	S4	12	780	630	142	2569
APPART 02							
1	1	S4	11	730	780	142	2043
2	1	S3	8	520	780	102	1199
3	1	S4	16	1040	900	142	3425
4	1	STU30	-	500	670	-	482
5	1	S3	10	650	630	102	1249
CAGE ESCAL	1	HXD	26	1476	2500	180	8043

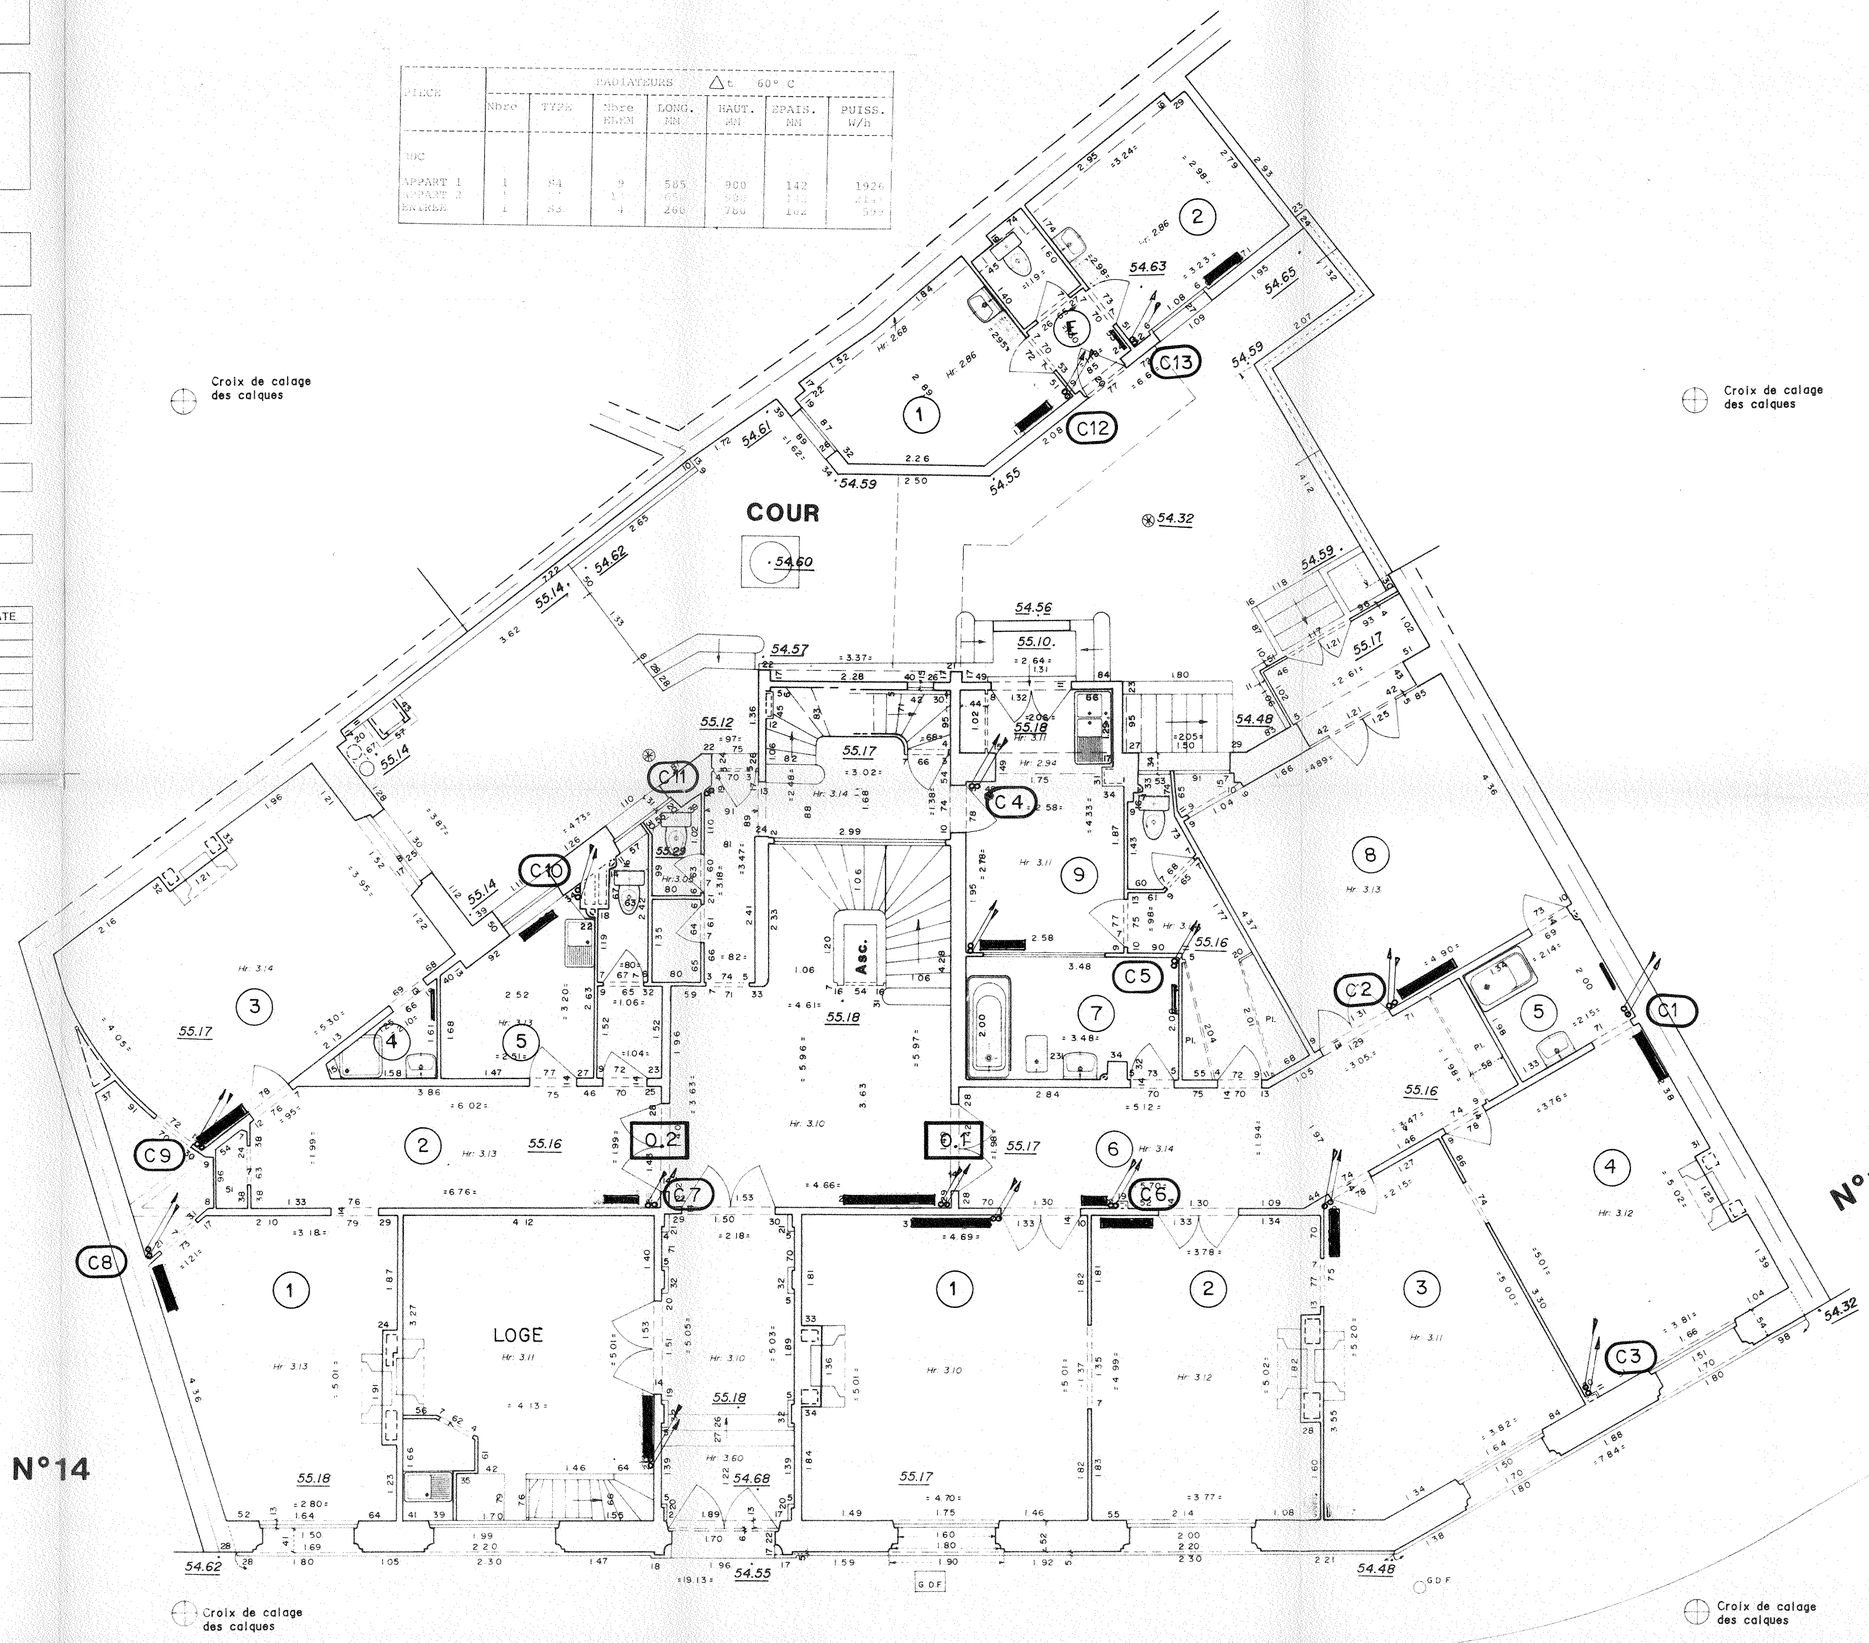

AVA
28 Bd de Grenelle 75737 PARIS Cedex 15

RENOVATION D'UN IMMEUBLE D'HABITATION
12 AVENUE DE L'OBSERVATOIRE
75006 PARIS

RENOVATION CHAUFFERIE ET INSTALLATION CHAUFFAGE

D.C.E	
• MARCHE	**PLAN 1er ETAGE**
D.O.E	
DATE : 15 JUIN 1992	≠ 1 FEV. 1993


Pierre MARTY Architecte DPLG
1 avenue Jean Jaurès 94340 Joinville-le-Pont Tél : 43.97.11.84 Fax : 48.89.18.77

FIRECIE INGENIERIE Bureau d'Etudes techniques
31, rue Racine 92120 MONTROUGE Tél 42.53.09.93 Fax 42.53.69.01

MODIFICATIONS	INDICE	DATE

PIECE	RADIATEURS △t 60° C						
	Nbre	TYPE	Nbre ELEM	LONG. MM	HAUT. MM	EPAIS. MM	PUISS. W/h
1ER ETAGE							
APPART 1	1	S4	8	520	900	142	1712
APPART 2	1	S4	8	520	900	142	1712
ENTREE	1	S2	5	325	630	65	452

PIECE	RADIATEURS △t 60° C						
	Nbre	TYPE	Nbre ELEM	LONG. MM	HAUT. MM	EPAIS. MM	PUISS. W/h
1ER ETAGE							
APPART 1.0							
1	1	S4	16	1040	900	142	3425
2	1	S3	12	780	780	102	1798
3	1	S3	11	715	780	102	1649
4	1	S4	12	780	780	142	2229
5	1	ST030	-	500	595	-	443
6	1	S2	7	455	780	65	771
7	1	ST030	-	500	595	-	443
8	1	S4	12	780	900	142	2569
9	1	S4	10	650	900	142	2141
APPART 1.1							
1	1	S4	10	650	900	142	2141
2	1	S3	10	650	780	102	1499
3	1	S3	12	780	780	102	1798
4	1	S2	9	585	780	65	991
5	1	S4	13	845	900	142	2783
6	1	ST060	-	500	1170	-	775
7	1	S4	12	780	900	142	1875

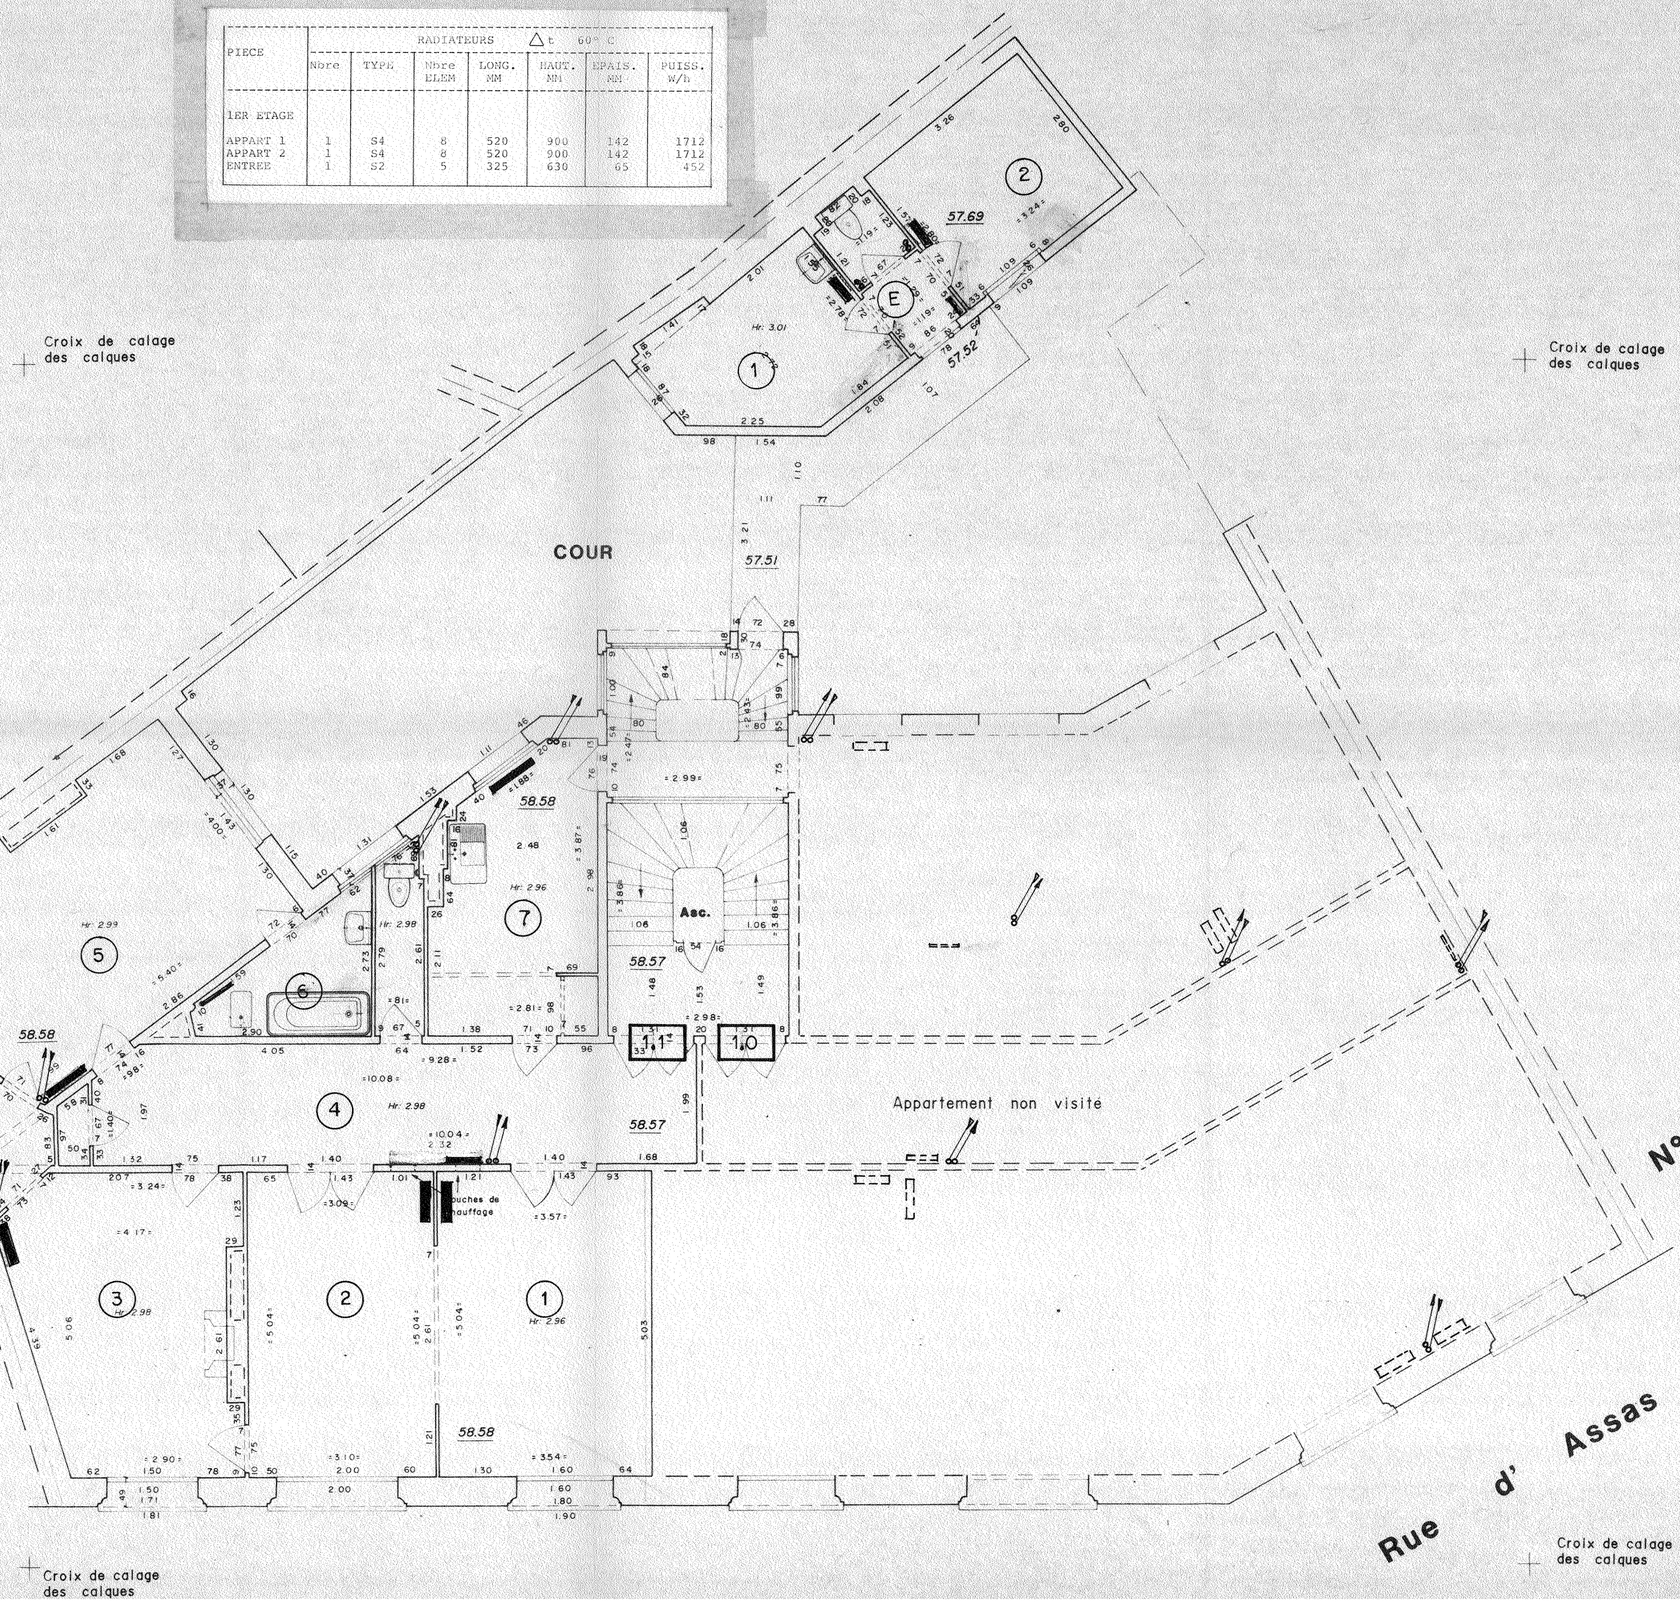

AVA
28 Bd de Grenelle 75737 PARIS Cedex 15

RENOVATION D'UN IMMEUBLE D'HABITATION
12 AVENUE DE L'OBSERVATOIRE
75006 PARIS

RENOVATION CHAUFFERIE ET INSTALLATION CHAUFFAGE

D.C.E	
• MARCHE	PLAN 2ème ETAGE
D.O.E	
DATE : 15 JUIN 1992	~~6 1~~ FEV. 1993


Pierre MARTY Architecte DPLG
1 avenue Jean Jaurès 94340 Joinville-le-Pont Tél : 43.97.11.84 Fax : 48.89.18.77

FIRECIE INGENIERIE Bureau d'Etudes techniques
31, rue Racine 92120 MONTROUGE Tél 42.53.09.93 Fax 42.53.69.01

MODIFICATIONS	INDICE	DATE

PIECE	RADIATEURS △t 60° C						
	Nbre	TYPE	Nbre ELEM	LONG. MM	HAUT. MM	EPAIS. MM	PUISS. W/h
2EME ETAGE							
APPART 1	1	S4	8	520	900	142	1712
APPART 2	1	S4	8	520	900	142	1712
ENTREE	1	S2	5	325	630	142	452

PIECE	RADIATEURS △t 60° C						
	Nbre	TYPE	Nbre ELEM	LONG. MM	HAUT. MM	EPAIS. MM	PUISS. W/h
2EME ETAGE							
APPART 2.0							
1	1	S4	9	585	900	142	1926
2	1	S4	10	650	900	142	2141
3	1	S4	10	650	900	142	2141
4	1	S4	10	650	900	142	2141
5	1	ST030	-	500	595	-	443
6	1	S2	7	455	780	65	771
7	1	S3	10	650	900	102	1732
8	1	S2	7	455	780	65	771
9	1	S3	8	520	780	102	1199
10	1	ST030	-	500	595	-	443
APPART 2.1							
1	1	S4	16	1040	900	142	3425
2	1	S4	9	585	900	142	1926
3	1	S2	6	390	780	65	661
4	1	S4	12	780	900	142	2569
5	1	ST060	-	500	1170	-	775
6	1	S3	13	845	630	102	1623

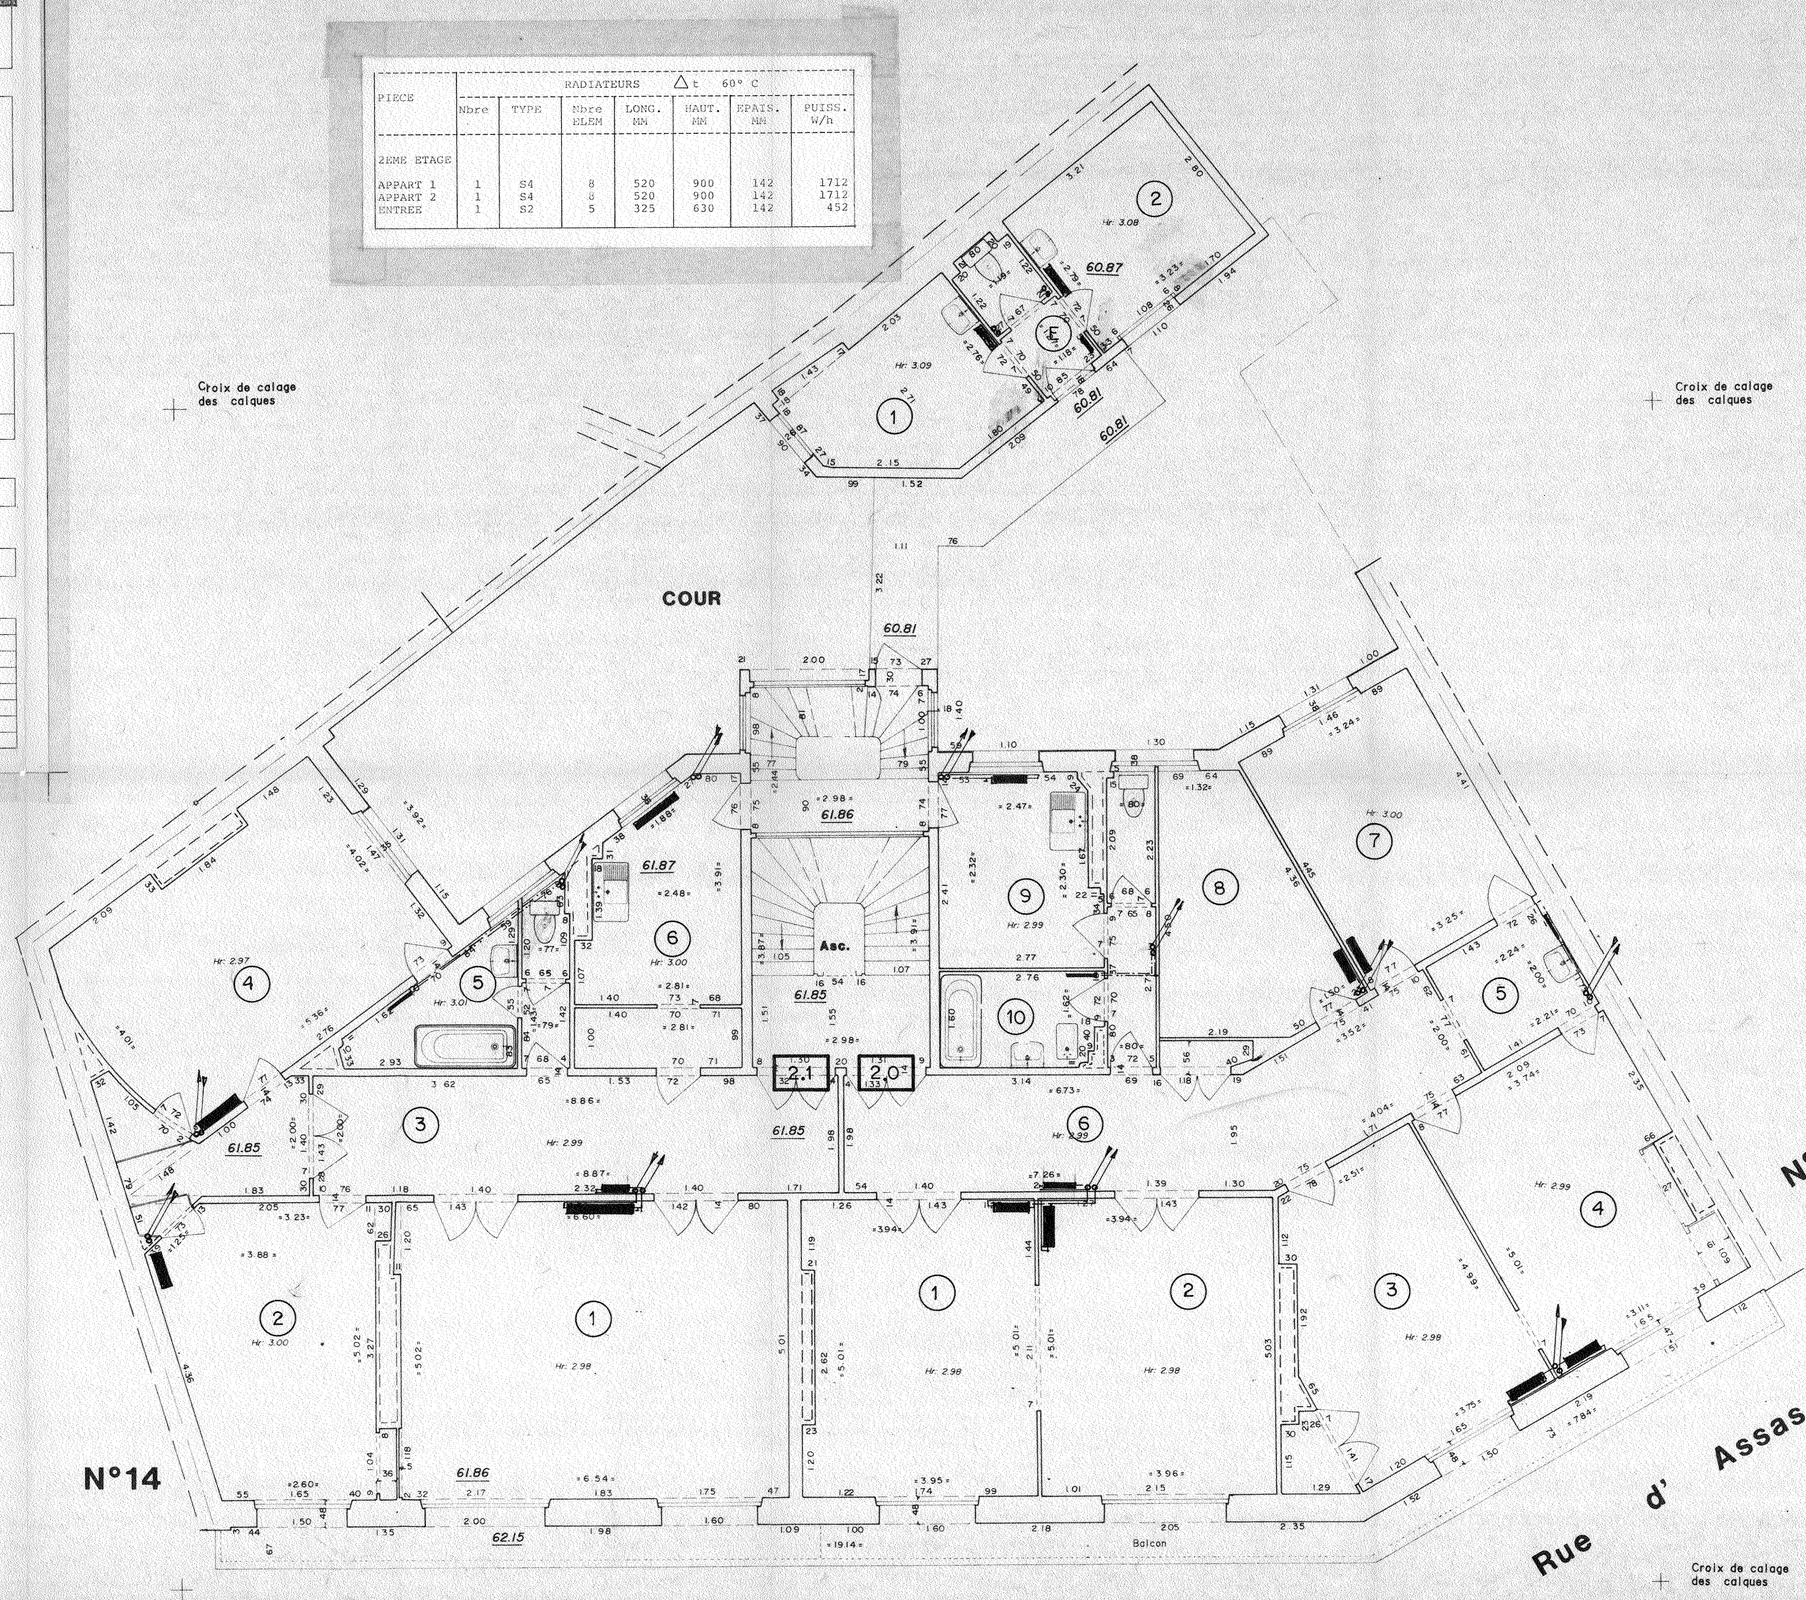

28 Bd de Grenelle 75737 PARIS Cedex 15

RENOVATION D'UN IMMEUBLE D'HABITATION
12 AVENUE DE L'OBSERVATOIRE
75006 PARIS

RENOVATION CHAUFFERIE ET INSTALLATION CHAUFFAGE

D.C.E	
• MARCHE	**PLAN 3ème ETAGE**
D.O.E	
DATE : 15 JUIN 1992	E.1 FEV. 1995


Pierre MARTY Architecte DPLG
1 avenue Jean Jaurès 94340 Joinville-le-Pont Tél : 43.97.11.84 Fax : 48.89.18.77

FIRECIE INGENIERIE Bureau d'Etudes techniques
31, rue Racine 92120 MONTROUGE Tél 42.53.09.93 Fax 42.53.69.01

MODIFICATIONS	INDICE	DATE

PIECE	RADIATEURS Δt 60° C						
	Nbre	TYPE	Nbre ELEM	LONG. MM	HAUT. MM	EPAIS. MM	PUISS. W/h
3EME ETAGE							
APPART 1	1	S4	8	520	900	142	1712
APPART 2	1	S4	8	520	900	142	1712
ENTREE	1	S2	5	325	630	142	452

PIECE	RADIATEURS Δt 60° C						
	Nbre	TYPE	Nbre ELEM	LONG. MM	HAUT. MM	EPAIS. MM	PUISS. W/h
3EME ETAGE							
APPART 3.0							
1	1	S4	9	585	900	142	1926
2	1	S4	10	650	900	142	2141
3	1	S4	10	650	900	142	2141
4	1	S4	10	650	900	142	2141
5	1	ST030	-	500	595	-	443
6	1	S2	7	455	780	65	771
7	1	S3	10	650	900	102	1712
8	1	S3	7	455	900	102	1212
9	1	S3	10	520	780	102	1499
10	1	ST030	-	500	595	-	443
APPART 3.1							
1	2	S4	6+6	520	900	142	3425
2	1	S4	9	585	900	142	1926
3	1	S2	6	390	780	65	661
4	1	S4	12	780	900	142	2569
5	1	ST060	-	500	1170	-	775
6	1	S3	10	650	900	102	1732

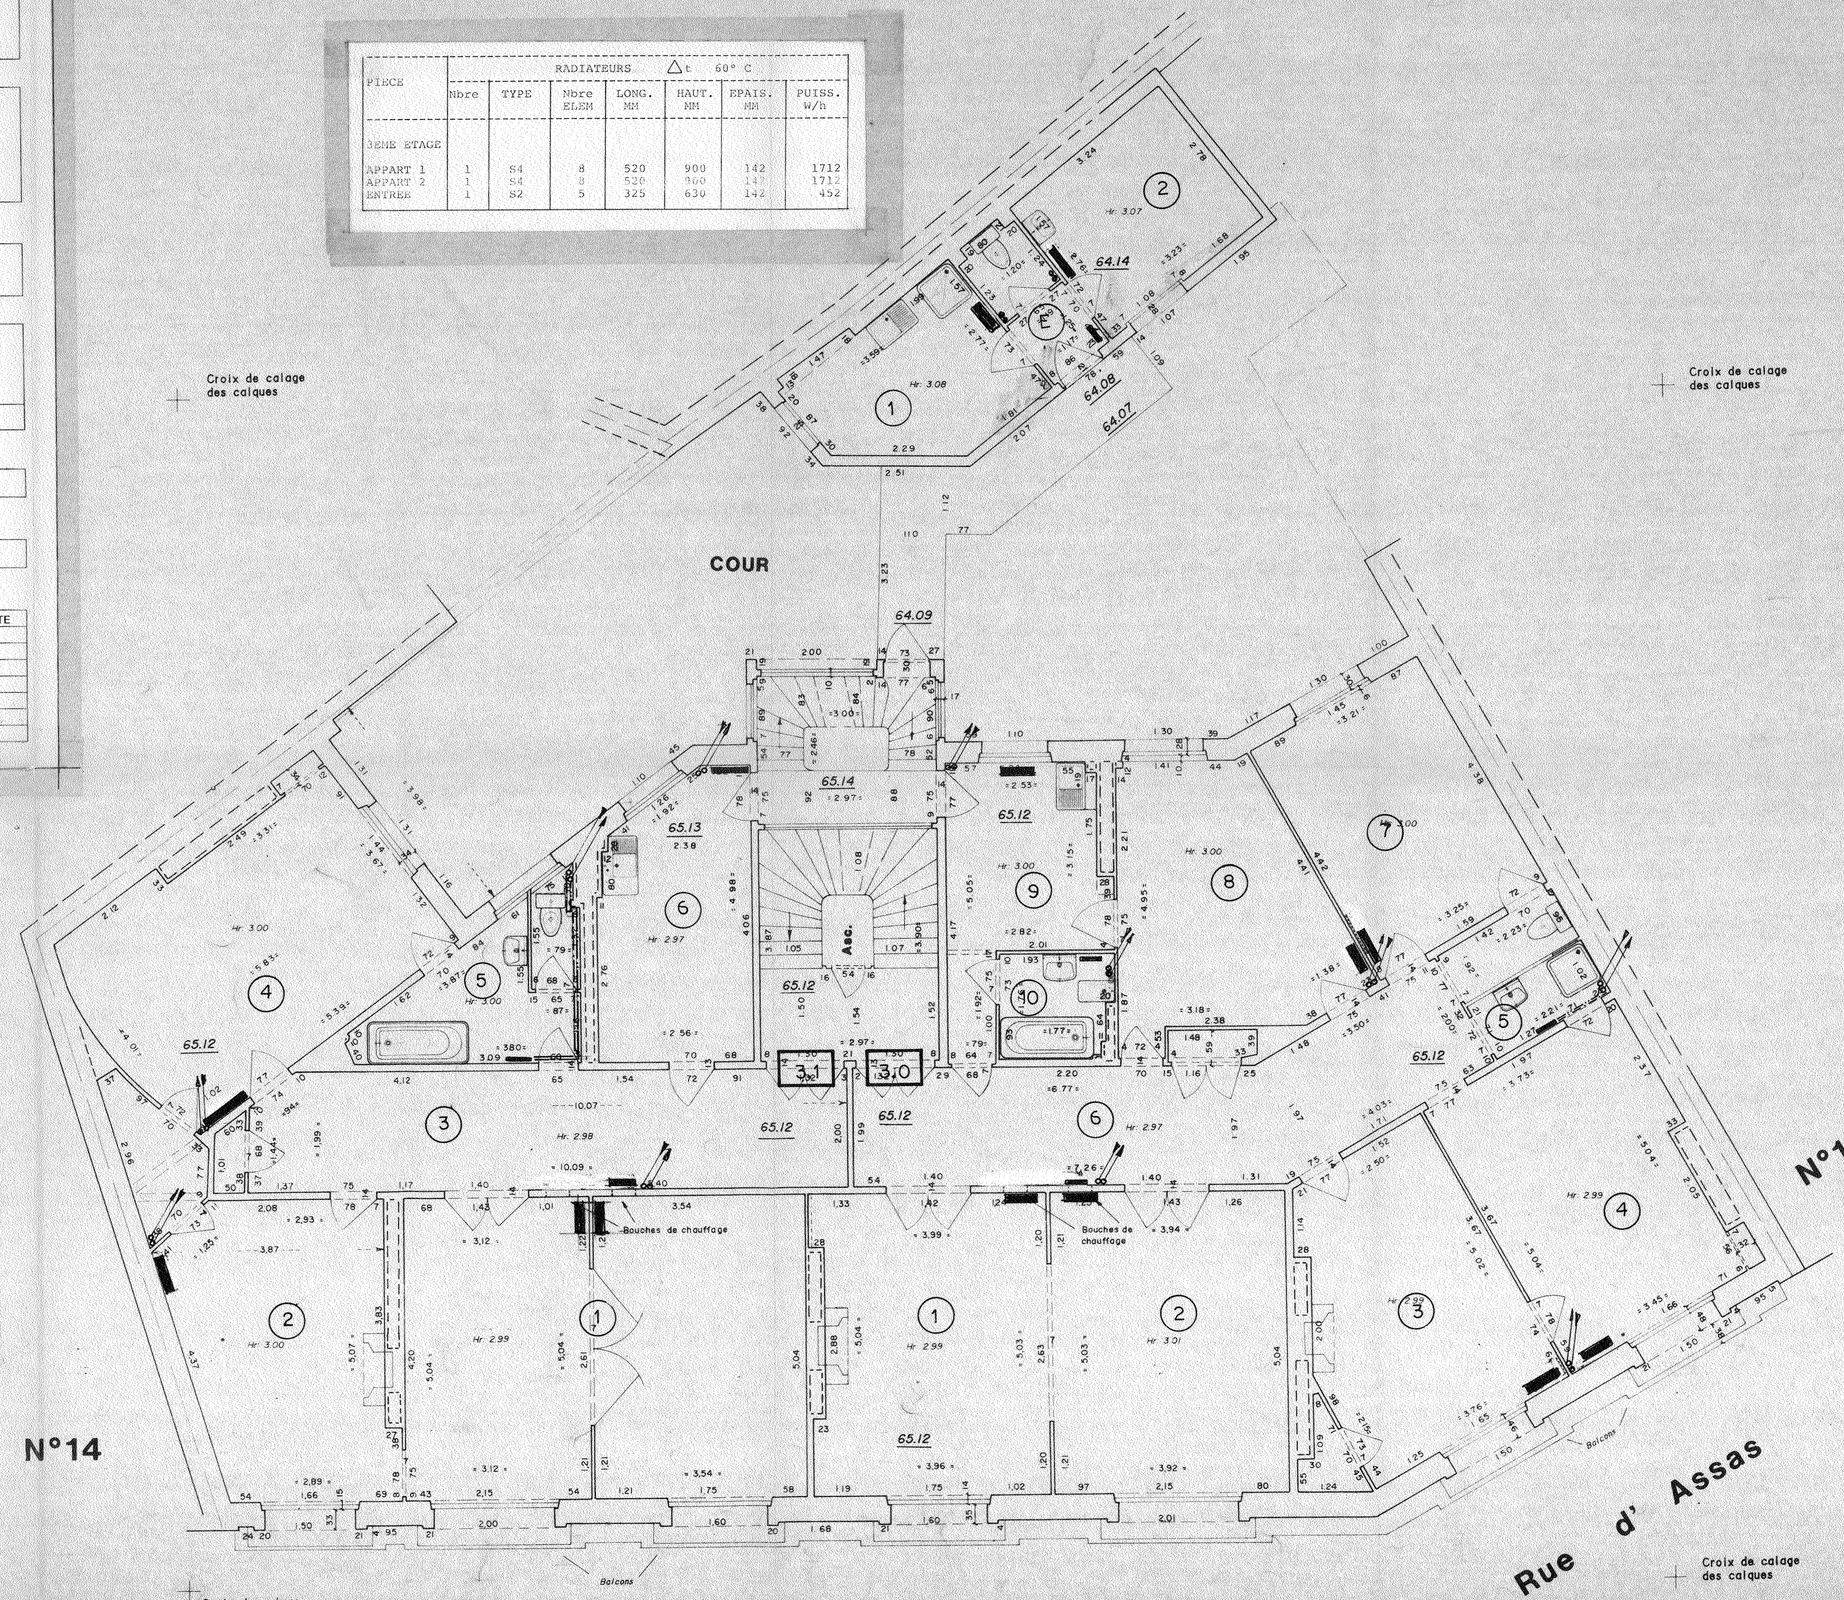

28 Bd de Grenelle 75737 PARIS Cedex 15

RENOVATION D'UN IMMEUBLE D'HABITATION
12 AVENUE DE L'OBSERVATOIRE
75006 PARIS

RENOVATION CHAUFFERIE ET INSTALLATION CHAUFFAGE

D.C.E	
• MARCHE	**PLAN 4ème ETAGE**
D.O.E	
DATE : 15 JUIN 1992	


Pierre MARTY Architecte DPLG
1 avenue Jean Jaurès 94340 Joinville-le-Pont Tél : 43.97.11.84 Fax : 48.69.18.77

FIRECIE INGENIERIE Bureau d'Etudes techniques
31, rue Racine 92120 MONTROUGE Tél 42.53.09.93 Fax 42.53.69.01

MODIFICATIONS	INDICE	DATE

PIECE	RADIATEURS △t 60° C						
	Nbre	TYPE	Nbre ELEM	LONG. MM	HAUT. MM	EPAIS. MM	PUISS. W/h
4EME ETAGE							
APPART 1	1	S4	8	520	900	142	1712
APPART 2	1	S4	8	520	900	142	1712
ENTREE	1	S2	5	325	630	142	452

PIECE	RADIATEURS △t 60° C						
	Nbre	TYPE	Nbre ELEM	LONG. MM	HAUT. MM	EPAIS. MM	PUISS. W/h
4EME ETAGE							
APPART 4.0							
1	1	S4	8	580	900	142	2141
2	1	S4	10	650	900	142	2141
3	1	S4	10	650	900	142	2141
4	1	S4	10	650	900	142	2141
5	1	ST060	-	500	1170	-	775
6	1	S2	7	455	780	65	771
7	1	S3	10	650	900	102	1732
8	1	S3	7	455	900	102	1212
9	1	S3	10	520	780	102	1499
10	1	ST030	-	500	595	-	443
APPART 4.1							
1	1	S4	8	520	900	142	1712
1A	1	S4	8	520	900	142	1712
2	1	S4	9	585	900	142	1926
3	1	S2	6	390	780	65	662
4	1	S4	12	780	900	142	2569
5	1	ST060	-	500	1170	-	775
6	1	S3	13	845	630	102	1623

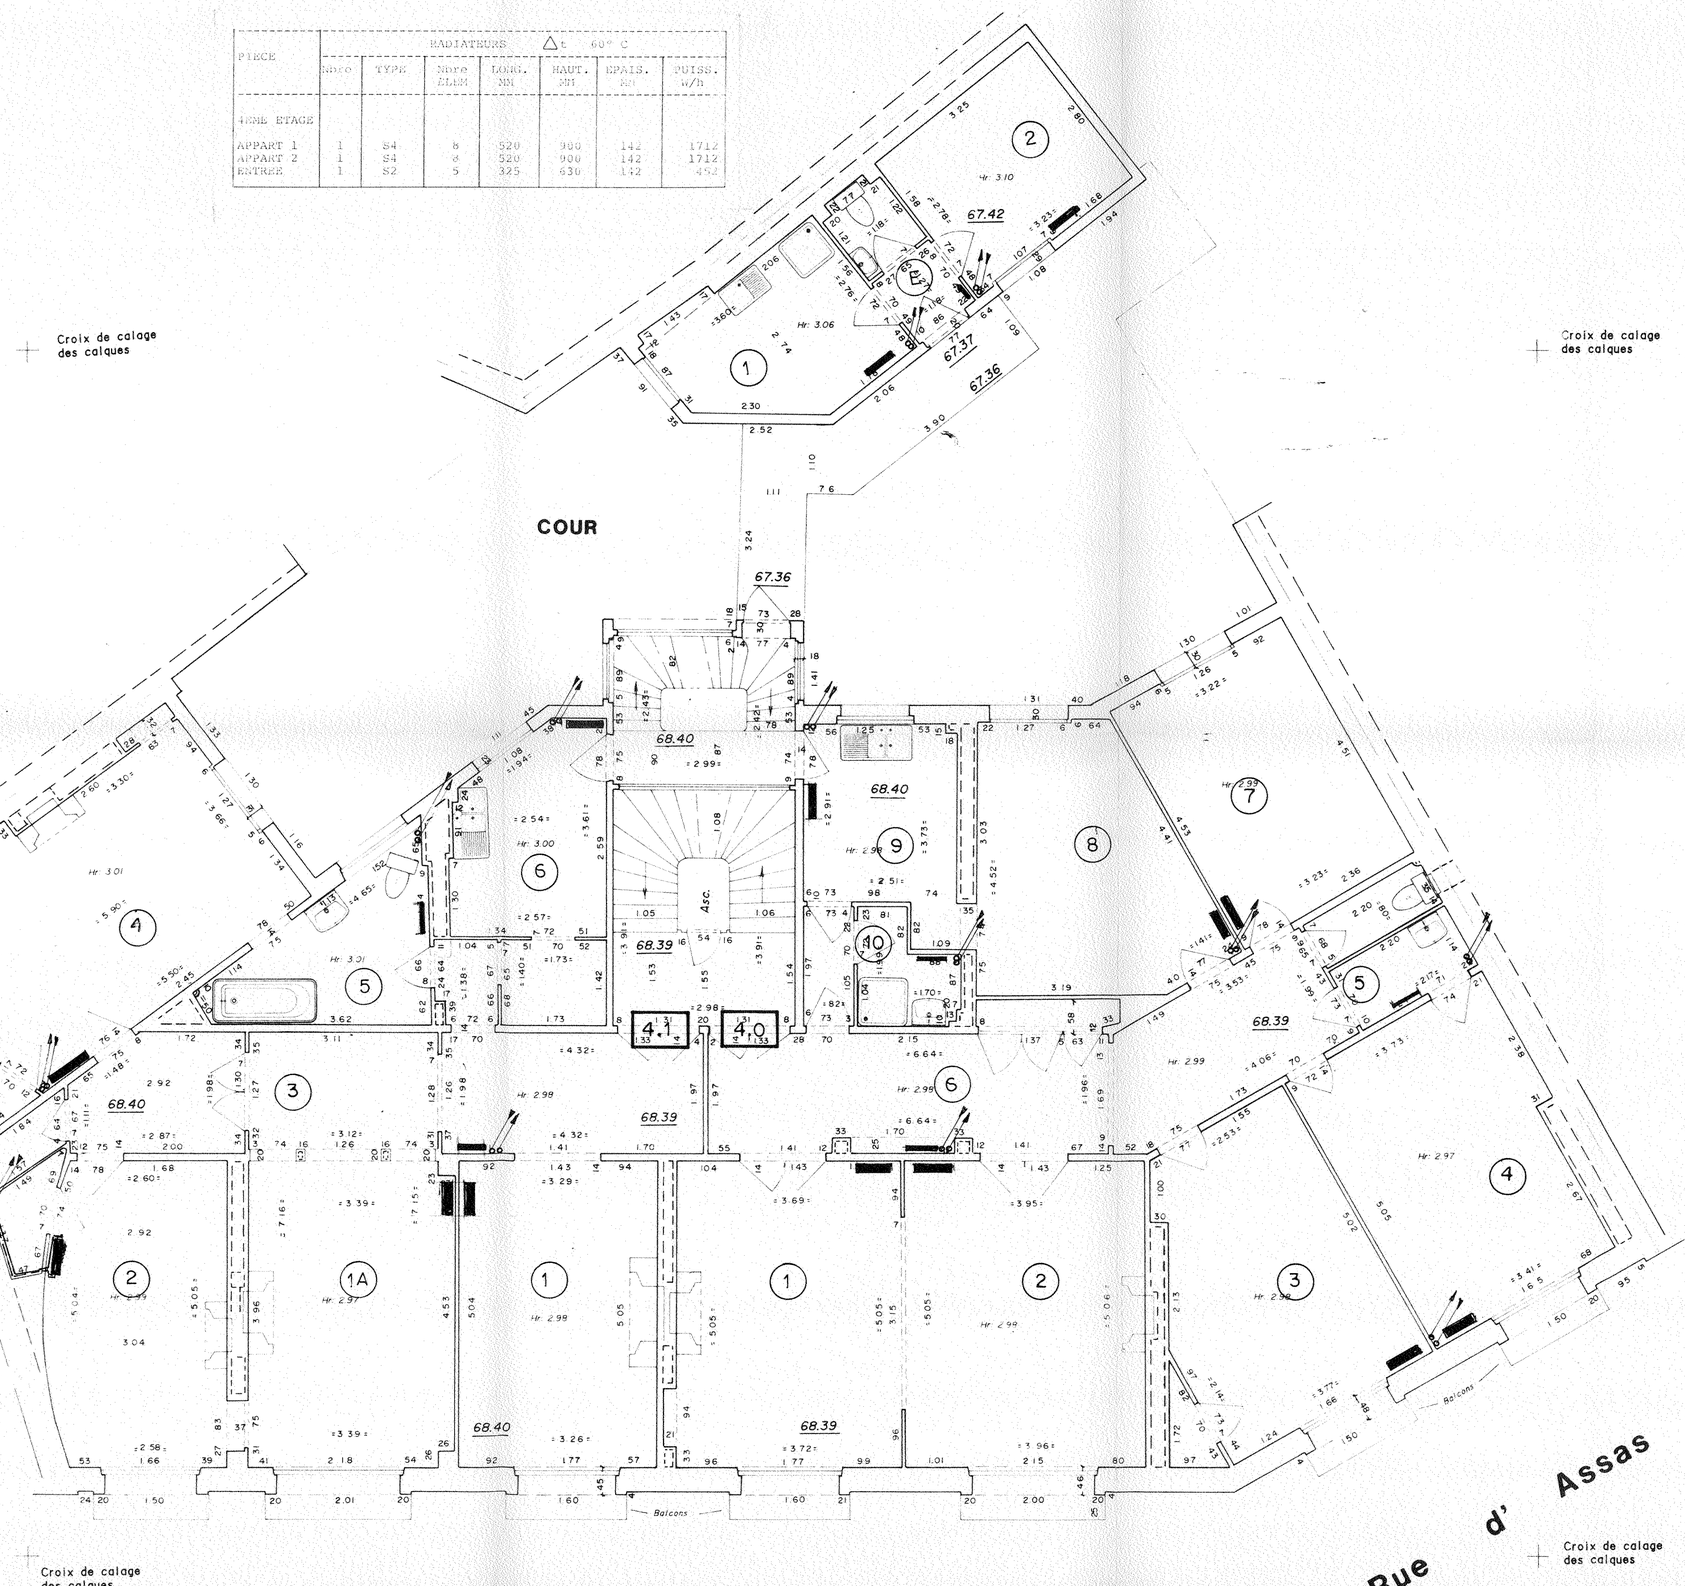

28 Bd de Grenelle 75737 PARIS Cedex 15

RENOVATION D'UN IMMEUBLE D'HABITATION
12 AVENUE DE L'OBSERVATOIRE
75006 PARIS

RENOVATION CHAUFFERIE ET INSTALLATION CHAUFFAGE

D.C.E
• MARCHE
D.O.E

PLAN 5ème ETAGE

DATE : 15 JUIN 1992

1 FEV. 1993


Pierre MARTY Architecte DPLG
1 avenue Jean Jaurès 94340 Joinville-le-Pont Tél : 43.97.11.84 Fax : 48.89.18.77

FIRECIE INGENIERIE Bureau d'Etudes techniques
31, rue Racine 92120 MONTROUGE Tél 42.53.09.93 Fax 42.53.69.01

MODIFICATIONS	INDICE	DATE

PIECE	RADIATEURS Δt 60° C						
	Nbre	TYPE	Nbre ELEM	LONG. MM	HAUT. MM	EPAIS. MM	PUISS. W/h
5EME ETAGE							
APPART 1	1	S4	8	520	900	142	1712
APPART 2	1	S4	8	520	900	142	1712
ENTREE	1	S2	5	325	630	142	452

PIECE	RADIATEURS Δt 60° C						
	Nbre	TYPE	Nbre ELEM	LONG. MM	HAUT. MM	EPAIS. MM	PUISS. W/h
5EME ETAGE							
APPART 5.0							
1	1	S4	10	650	900	142	2141
2	1	S4	11	715	900	142	2355
3	1	S4	10	650	900	142	2141
4	1	S4	13	845	900	142	2569
5	1	ST030	-	500	595	-	443
6	1	S2	7	455	780	65	771
7	1	S4	13	845	900	142	2783
8	1	S3	8	520	900	102	1385
9	1	S3	8	520	780	102	1199
10	1	ST030	-	500	595	-	443
APPART 5.1							
1	1	S4	18	1170	900	142	3853
2	1	S4	10	650	900	142	2141
3	1	S2	6	390	780	65	661
4	1	S4	12	780	900	142	2569
5	1	ST060	-	500	1170	-	775
6	1	S4	9	585	900	142	1925

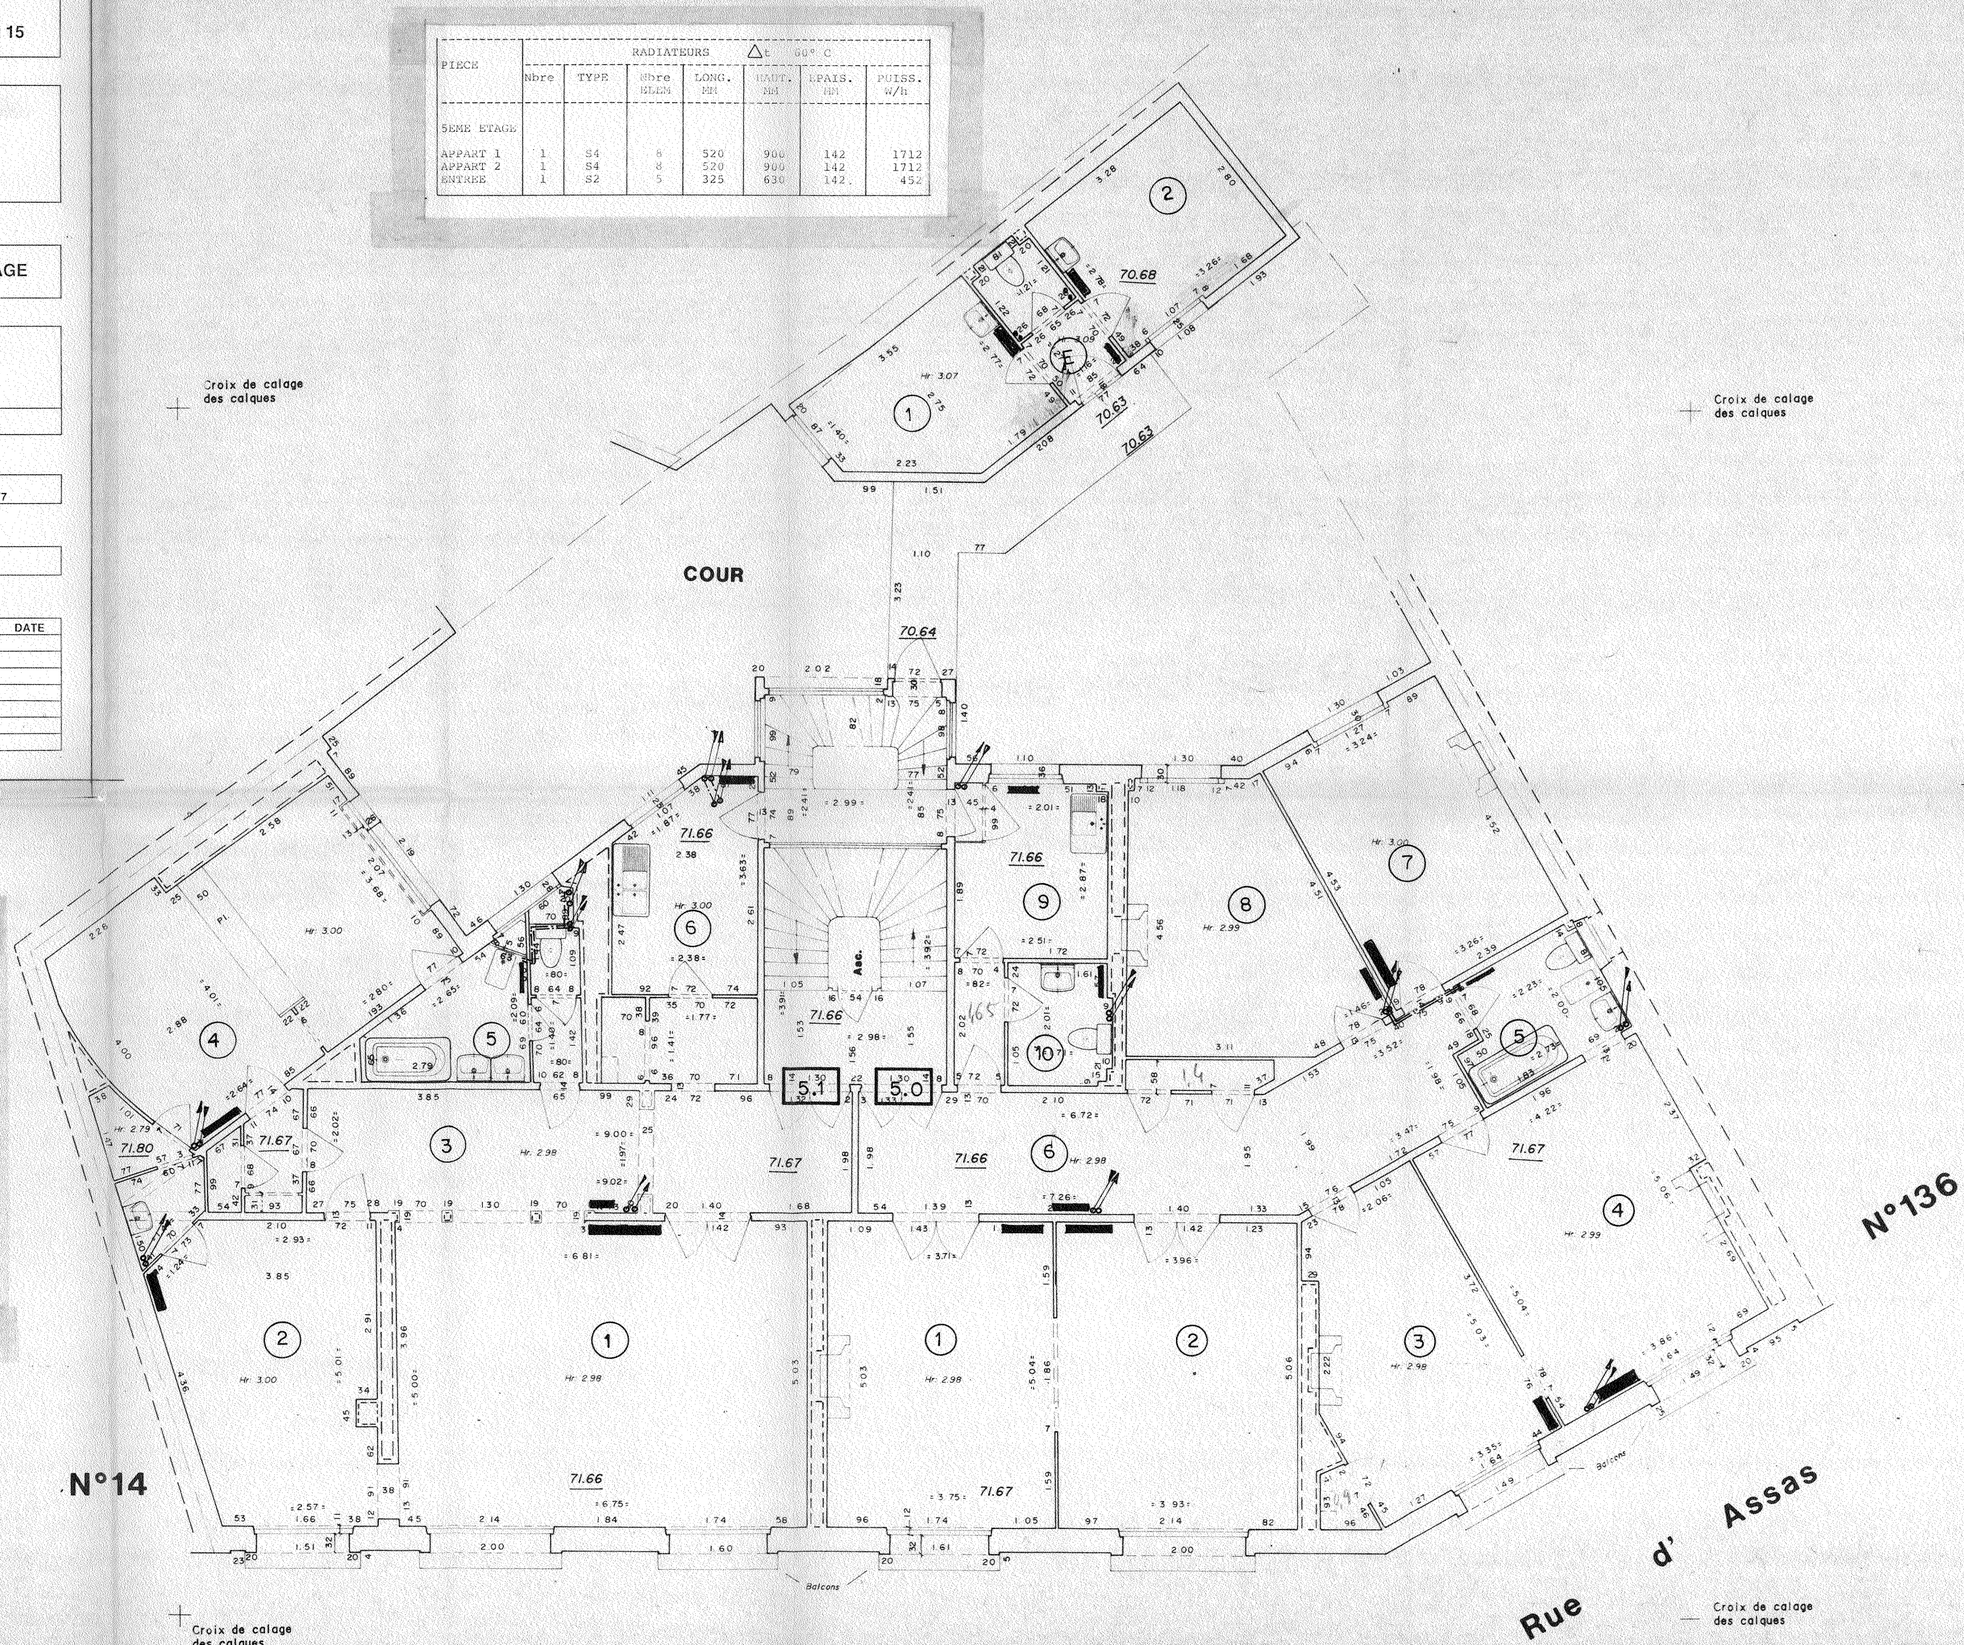

AVA
28 Bd de Grenelle 75737 PARIS Cedex 15

RENOVATION D'UN IMMEUBLE D'HABITATION
12 AVENUE DE L'OBSERVATOIRE
75006 PARIS

RENOVATION CHAUFFERIE ET INSTALLATION CHAUFFAGE

D.C.E	
• MARCHE	PLAN 6ème ETAGE
D.O.E	
DATE : 15 JUIN 1992	21 FEV. 1995


Pierre MARTY Architecte DPLG
1 avenue Jean Jaurès 94340 Joinville-le-Pont Tél : 43.97.11.84 Fax : 48.89.18.77

FIRECIE INGENIERIE Bureau d'Etudes techniques
31, rue Racine 92120 MONTROUGE Tél 42.53.09.93 Fax 42.53.69.01

MODIFICATIONS	INDICE	DATE

PIECE	RADIATEURS Δt 60° C						
	Nbre	TYPE	Nbre ELEM	LONG. MM	HAUT. MM	EPAIS. MM	PUISS. W/h
6EME ETAGE							
APPART 1	1	S4	10	650	900	142	2141
APPART 2	1	S4	11	715	900	142	2355
ENTREE	1	S3	5	325	760	102	749

PIECE	RADIATEURS Δt 60° C						
	Nbre	TYPE	Nbre ELEM	LONG. MM	HAUT. MM	EPAIS. MM	PUISS. W/h
6EME ETAGE							
APPART 6.0							
1	1	S4	9	585	900	142	1926
2	1	S4	10	650	900	142	2141
3	2	S4	10	650	900	142	4282
4	1	S2	4	260	760	65	440
5	1	ST030	-	500	595	-	443
6	1	ST030	-	500	595	-	443
7	1	S2	9	585	760	65	991
8	1	S4	10	650	900	142	2141
9	1	S4	10	650	900	142	2141
APPART 6.1							
1	1	S4	13	1170	900	142	2569
2	1	S4	5	520	900	142	1712
3	1	S2	6	390	760	65	661
4	1	ST030	-	500	595	-	443
5	1	S4	13	715	900	142	2569
6	1	ST060	-	500	1170	-	775
7	1	S4	9	585	900	142	1926

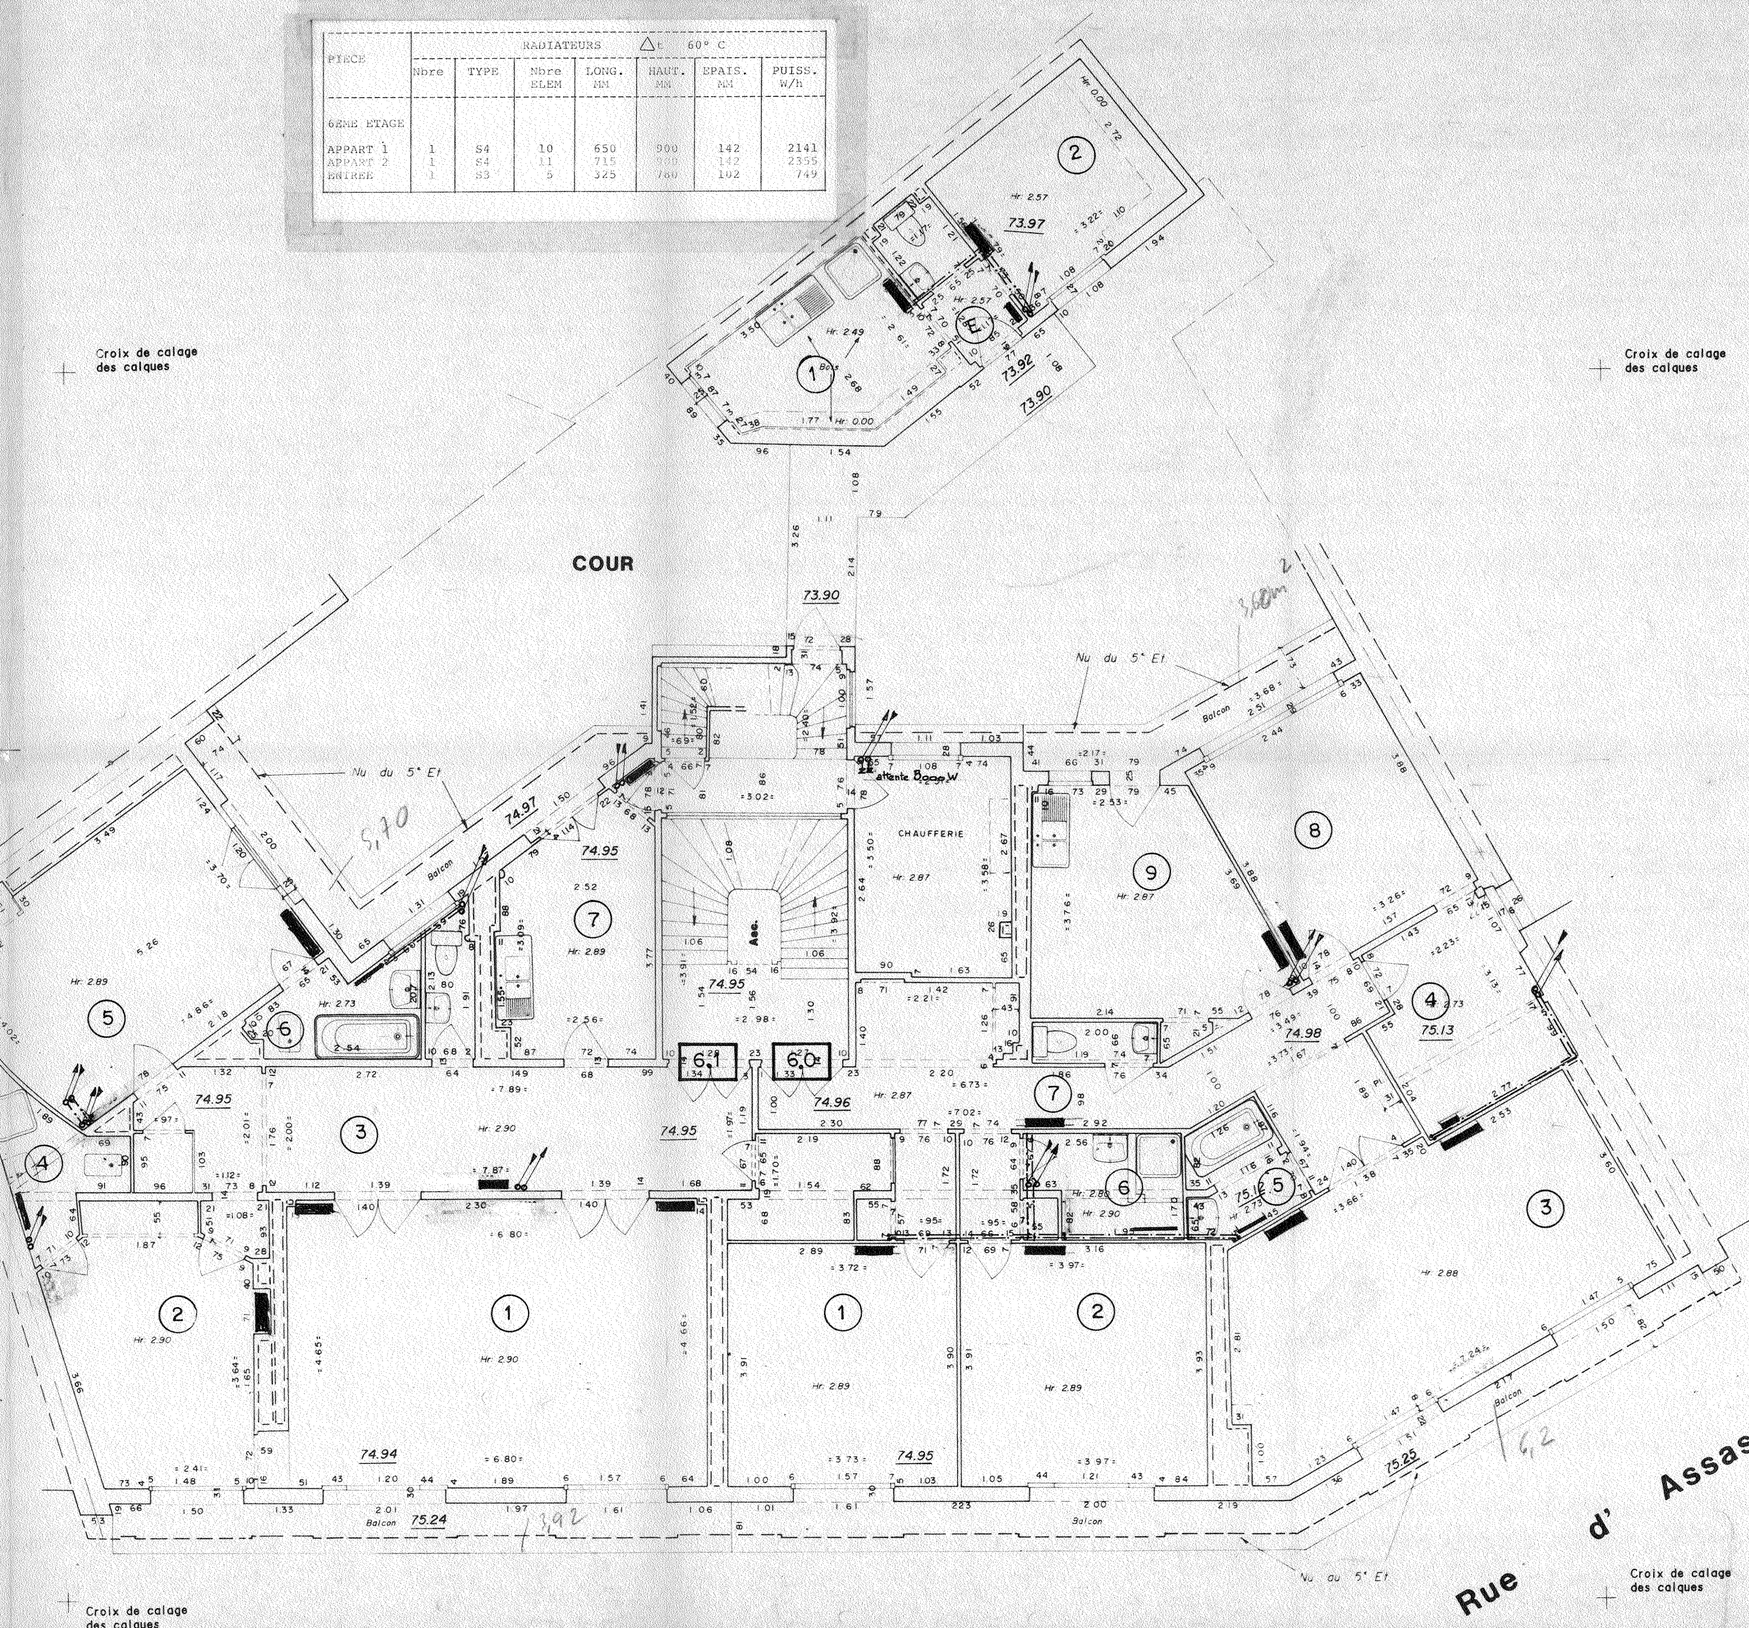

AVA
28 Bd de Grenelle 75737 PARIS Cedex 15

RENOVATION D'UN IMMEUBLE D'HABITATION
12 AVENUE DE L'OBSERVATOIRE
75006 PARIS

RENOVATION CHAUFFERIE ET INSTALLATION CHAUFFAGE

	D.C.E	PLAN 7ème ETAGE
•	MARCHE	
■	D.O.E	
DATE :	15 JUIN 1992	1 FEV. 1993

Pierre MARTY Architecte DPLG
1 avenue Jean Jaurès 94340 Joinville-le-Pont Tél : 43.97.11.84 Fax : 48.89.18.77

FIRECIE INGENIERIE Bureau d'Etudes techniques
31, rue Racine 92120 MONTROUGE Tél 42.53.09.93 Fax 42.53.69.01

MODIFICATIONS	INDICE	DATE

PIECE	RADIATEURS Δt 60° C						
	Nbre	TYPE	Nbre ELEM	LONG. MM	HAUT. MM	EPAIS. MM	PUISS. W/B
7EME ETAGE							
APPART 7.0							2272
1	1	S4	2	450	900	142	2272
	1	S4	14	715			
2	1	S2	5	325	330	65	452
3	1	S4	15	975	900	142	3211
4	1	S4	12	780	900	142	2570
5	1	S2	4	260	430	65	276
APPART 7.1							
1	1	S4	11	715	900	142	2356
2	1	ST060	-	560	1170	-	375
APPART 7.2							
1	1	S4	11	715	900	142	2356
2	1	ST030	-	500	595	-	443
APPART 7.3							2376
1	1	S4	11	715	900	142	
2	1	ST030	-	500	595	-	443
APPART 7.4							
1	1	S4	23	1495	900	142	4924
2	1	S4	14	910	900	142	2997
3	1	ST060	-	500	1170	-	775
4	1	S4	14	910	900	142	2997
5	1	S2	7	455	630	65	632
6	1	S2	8	520	780	65	881
APPART 7.5							
1	1	S6	21	1365	285	285	2074
APPART 7.6							
1	1	S4	13	845	900	142	2783

