
Bilan surfaces projet - bâtiment

Etage d'implantation	**Catégorie de zone**	**Surface**
Sous-sol		
	Espaces partagés	113
		113 m²
Rez-de-chaussée		
	Boxs accueil	69
	CES	128
	Direction Médicale	45
	Direction des relations avec les assurés	81
	Espaces partagés	296
	Local CSE	46
		665 m²
R+1		
	CARSAT	93
	Direction	268
	Direction Médicale	123
	Espaces partagés	218
		702 m²
R+2		
	Direction Juridique, lutte contre la fraude et risques professionnels	191
	Direction des relations avec les assurés	113
	Direction des relations avec les offreurs de soins	247
	Espaces partagés	156
		707 m²
R+3		
	Direction Comptable et Financière	108
	Direction Ressources	120
	Direction des relations avec les assurés	240
	Espaces partagés	233
		701 m²
R+4		
	Espaces partagés	349
		349 m²
		3237 m²

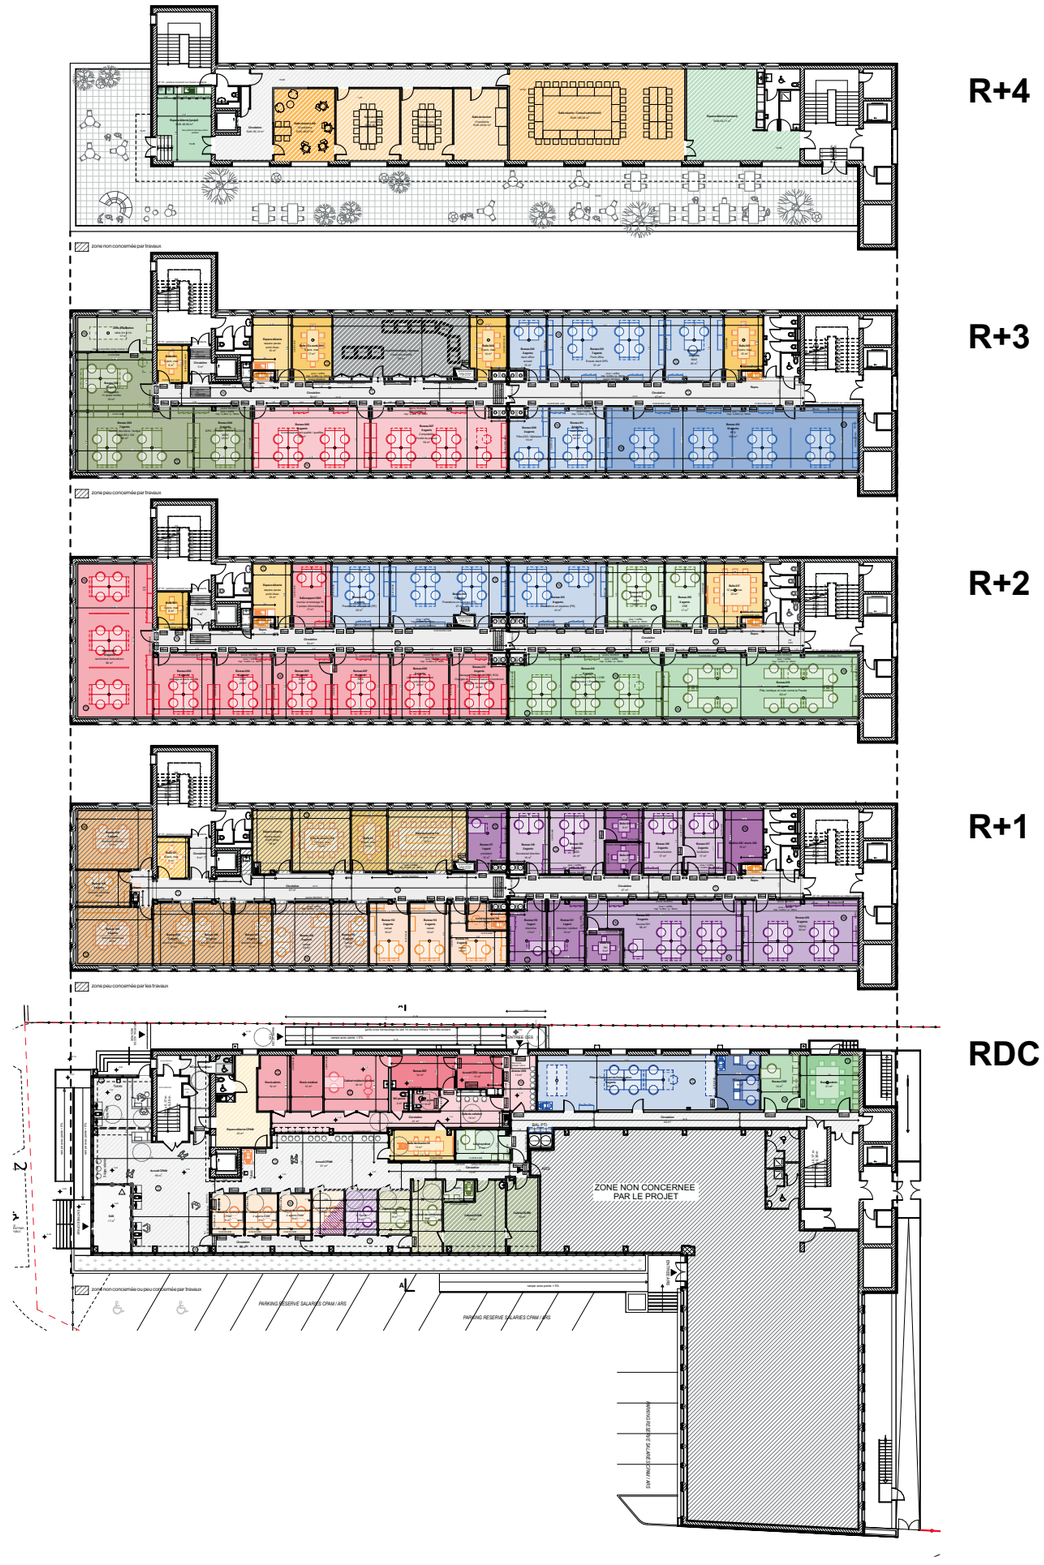

CPAM de l'Aude 2 allées bezons, 11 000 Carcassonne LAURENCE.CAVAGNE@assurance-maladie.fr>	**Charrière & Jacob** 8 rue Saint Joseph 31400 Toulouse agence@charrierejacob.fr 05 61 53 49 54	**taaac** 61bis rue des fontaines 31300 Toulouse contact@taaac.fr 0685111847	**LS Ingénierie** 1949, boulevard François Xavier Fafeur, 11000 Carcassonne d.leblay@ls-ing.fr 0680685509	**BET LAUMONT** 79 Avenue de Bordeaux - 11000 Narbonne nadine.bousquet@laumont-ing.fr 0688737161	**BUREAU VERITAS** Avenue du Forum - 11000 Narbonne morgane.buisson@bureauveritas.com 0676873559			**DOSSIER DCE** **suivi des modifications** **date** 24/09/2026 · **ind** - · **modifications** dossier définitif	**- Tableau de surfaces - bilan global** CPAM Carcassonne - Réhabilitation du siège de la CPAM à Carcassonne				
								CPA	16/10/2026	DCE	ARC			A3	*1:500*
maîtrise d'ouvrage	**architecte (m)**	**architecte**	**bet structure**	**bet CVC / elec / SSI**	**bureau de contrôle**			**projet**	**date**	**phase**	**auteur**	**type**	**niveau**	**format**	**échelle**