

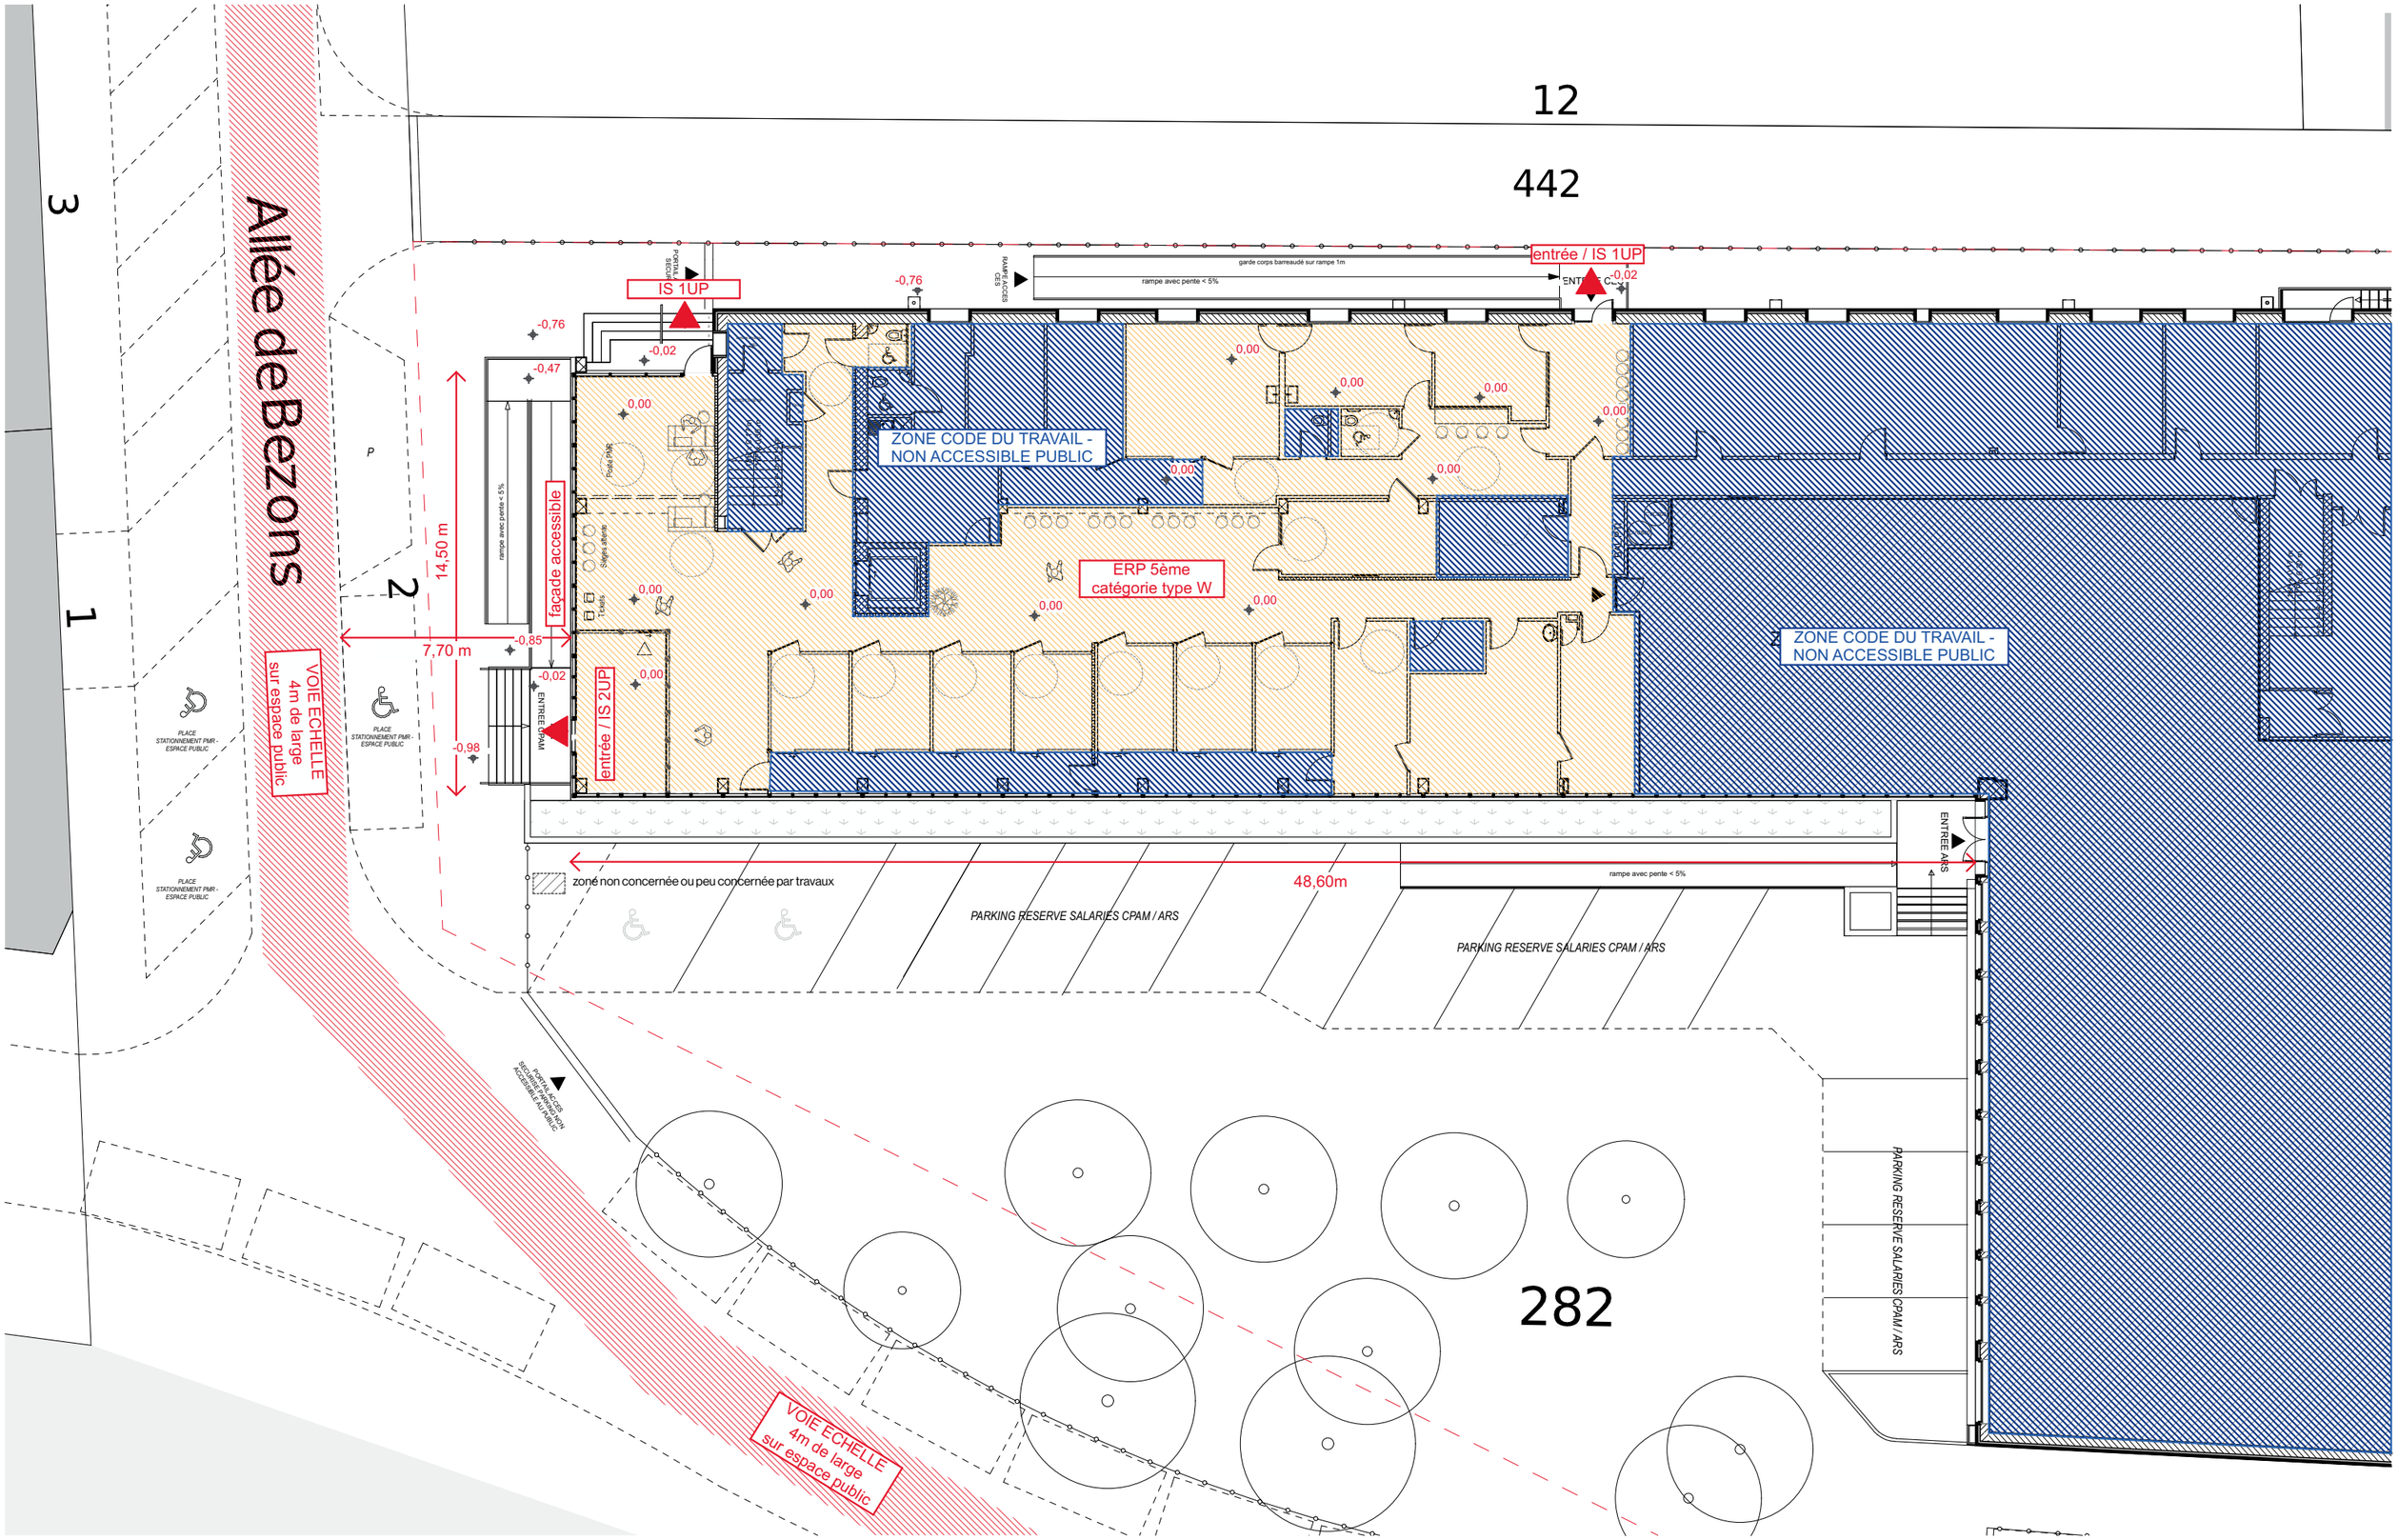



CPAM de l'Aude 2 allées bezons, 11 000 Carcassonne ISABELLE.PUEL@assurance-maladie.fr	**Charrière & Jacob** 8 rue Saint Joseph 31400 Toulouse agence@charrierejacob.fr 05 61 53 49 54	**taaac** 61bis rue des fontaines 31300 Toulouse contact@taaac.fr 0685111847	**LS Ingénierie** 1949, boulevard François Xavier Fafeur, 11000 Carcassonne d.leblay@ls-ing.fr 0680685509	**BET LAUMONT** 79 Avenue de Bordeaux - 11000 Narbonne nadine.bousquet@laumont-ing.fr 0688737161	**BUREAU VERITAS** Avenue du Forum - 11000 Narbonne morgane.buisson@bureauveritas.com 0676873559				**DOSSIER AT / DP** **suivi des modifications** **date** 31/07/2026 **ind** - **modifications** première diffusion			**AT07 - Plan de masse** CPAM Carcassonne - Réhabilitation du siège de la CPAM à Carcassonne				
									CPA	31/07/2026	AT / DP	ARC	AT07		A3	*1:200*
maîtrise d'ouvrage	**architecte (m)**	**architecte**	**bet structure**	**bet CVC / elec / SSI**	**bureau de contrôle**		**signature moa**	**signature moe**	**projet**	**date**	**phase**	**auteur**	**type**	**niveau**	**format**	**échelle**

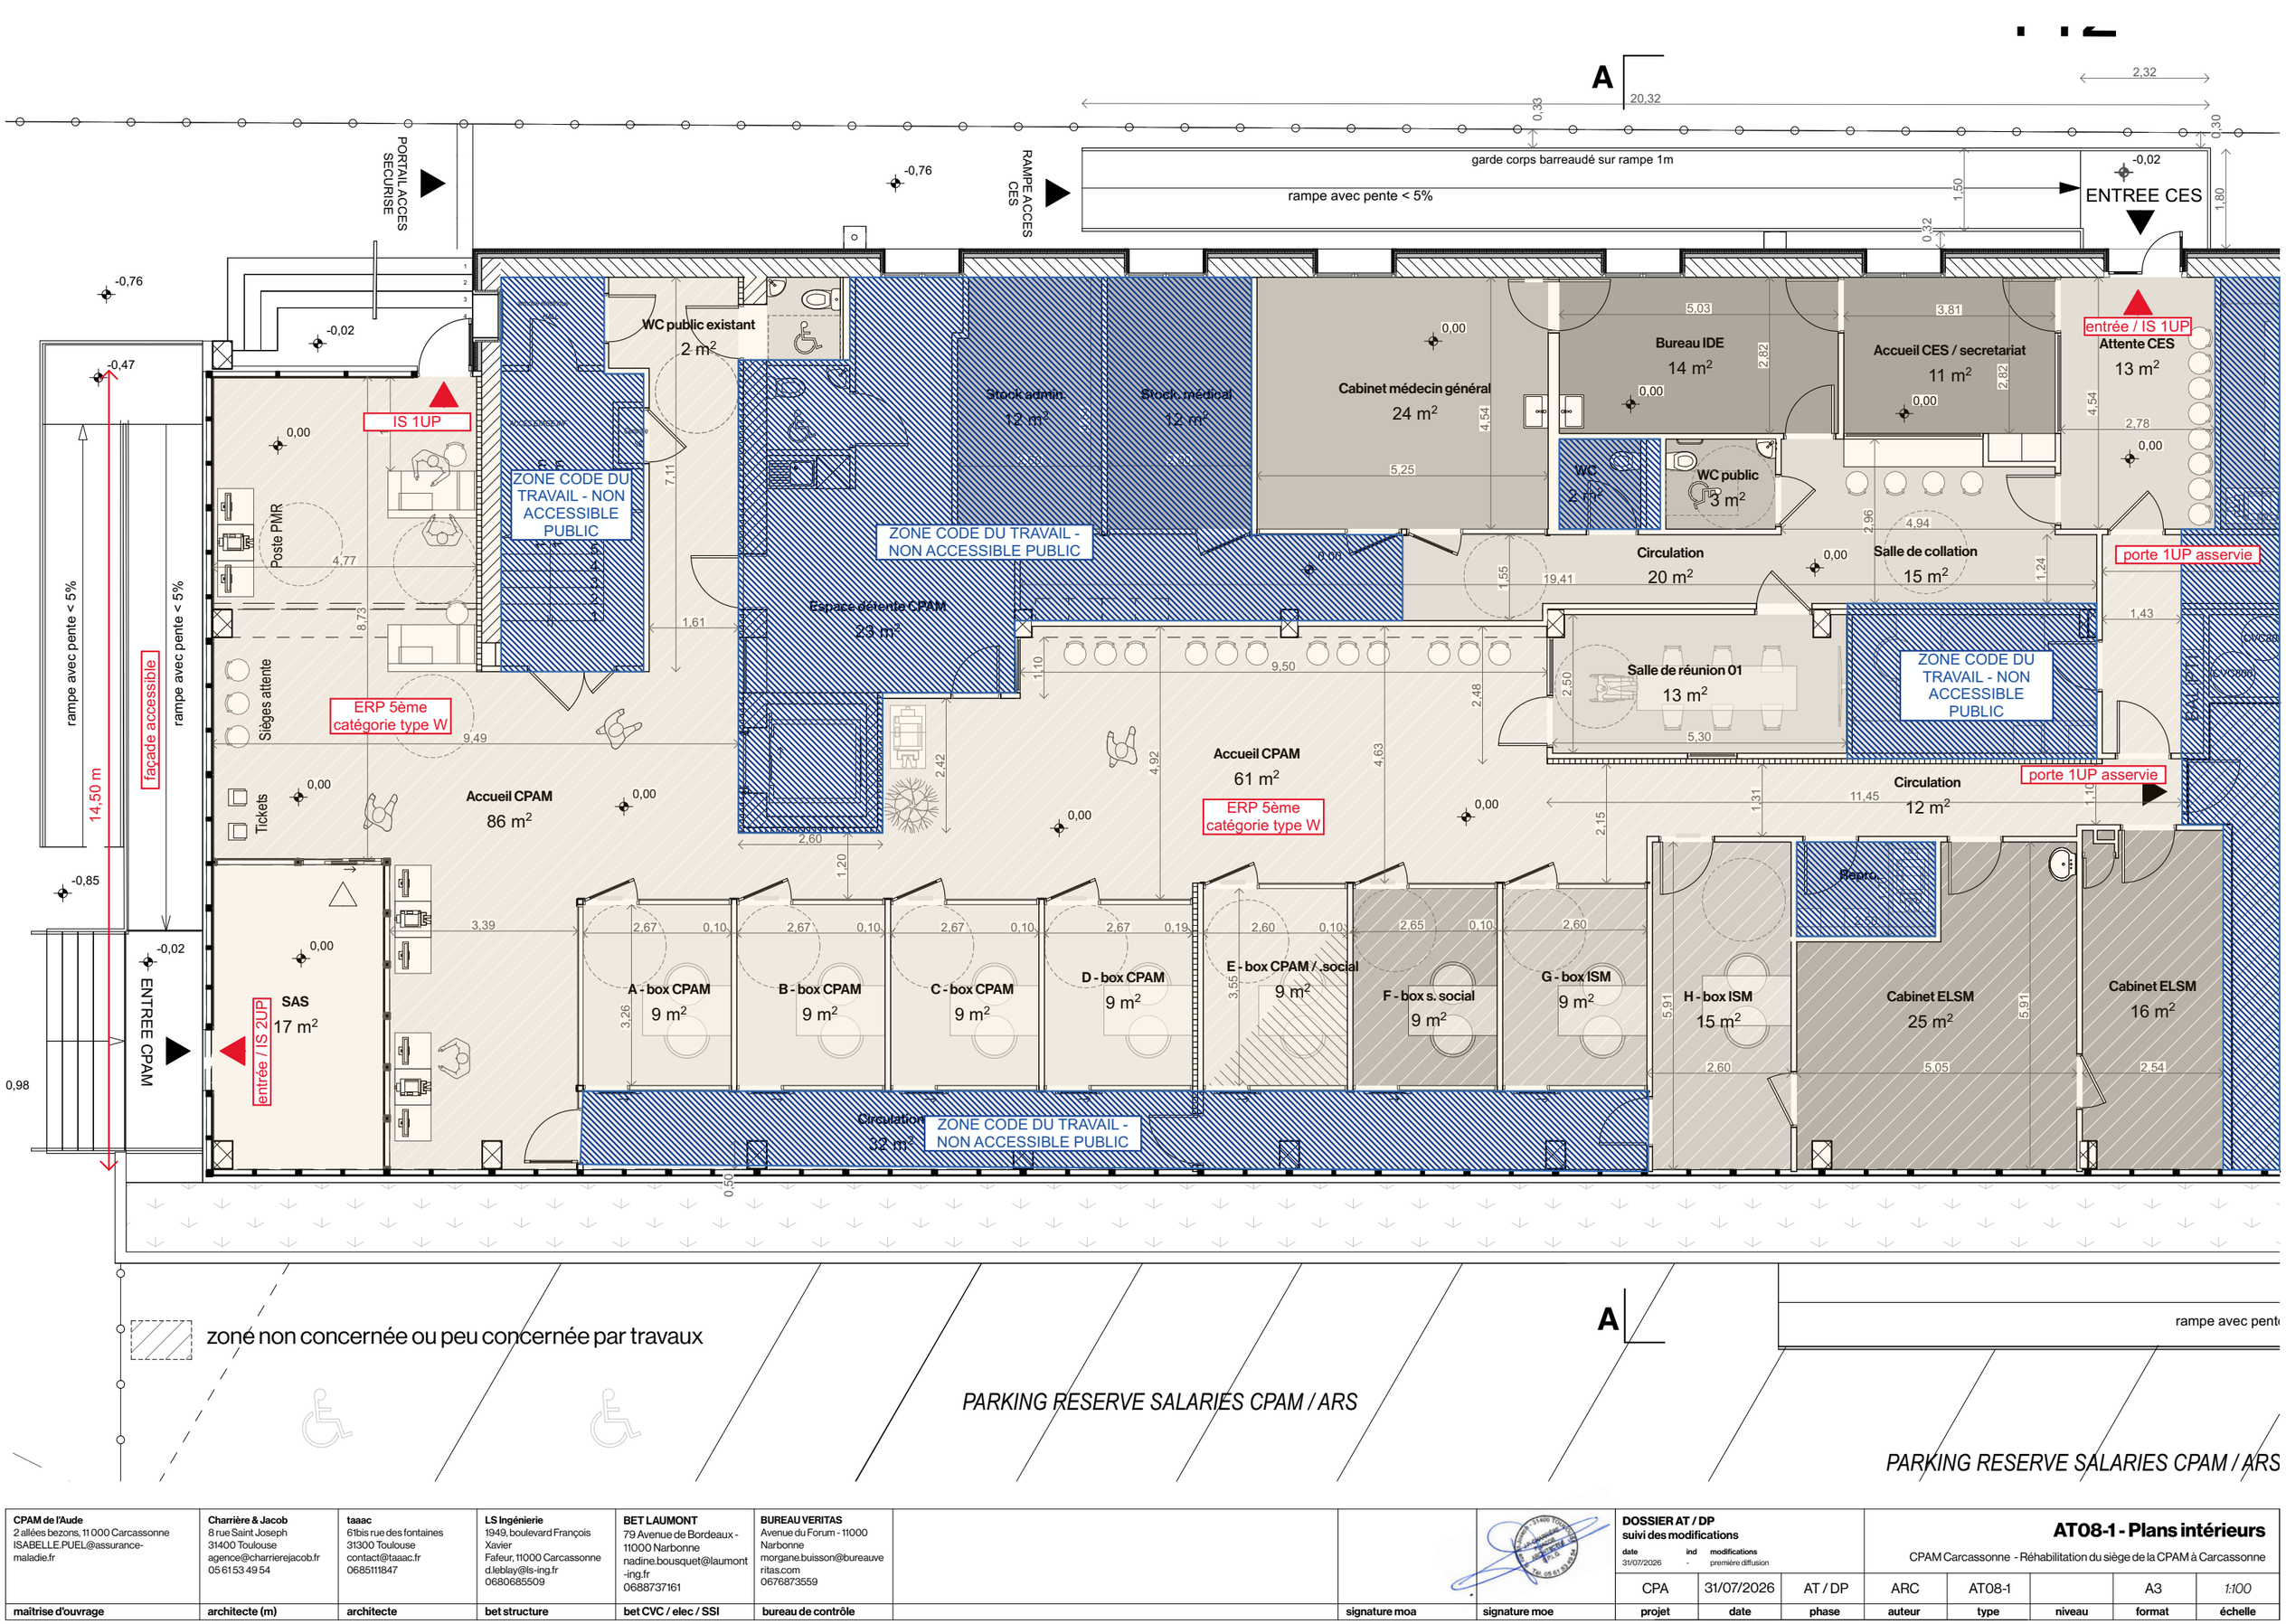

CPAM de l'Aude 2 allées bezons, 11 000 Carcassonne ISABELLE.PUEL@assurance-maladie.fr	**Charrière & Jacob** 8 rue Saint Joseph 31400 Toulouse agence@charrierejacob.fr 05 61 53 49 54	**taaac** 61bis rue des fontaines 31300 Toulouse contact@taaac.fr 0685111847	**LS Ingénierie** 1949, boulevard François Xavier Fafeur, 11000 Carcassonne d.leblay@ls-ing.fr 0680685509	**BET LAUMONT** 79 Avenue de Bordeaux - 11000 Narbonne nadine.bousquet@laumont-ing.fr 0688737161	**BUREAU VERITAS** Avenue du Forum - 11000 Narbonne morgane.buisson@bureauveritas.com 0676873559				**DOSSIER AT / DP** **suivi des modifications** date 31/07/2026 · ind - · modifications première diffusion			**AT08-1 - Plans intérieurs** CPAM Carcassonne - Réhabilitation du siège de la CPAM à Carcassonne			
maîtrise d'ouvrage	**architecte (m)**	**architecte**	**bet structure**	**bet CVC / elec / SSI**	**bureau de contrôle**		**signature moa**	**signature moe**	**projet**	**date**	**phase**	**auteur**	**type**	**niveau**	**format**	**échelle**
									CPA	31/07/2026	AT / DP	ARC	AT08-1		A3	*1:100*

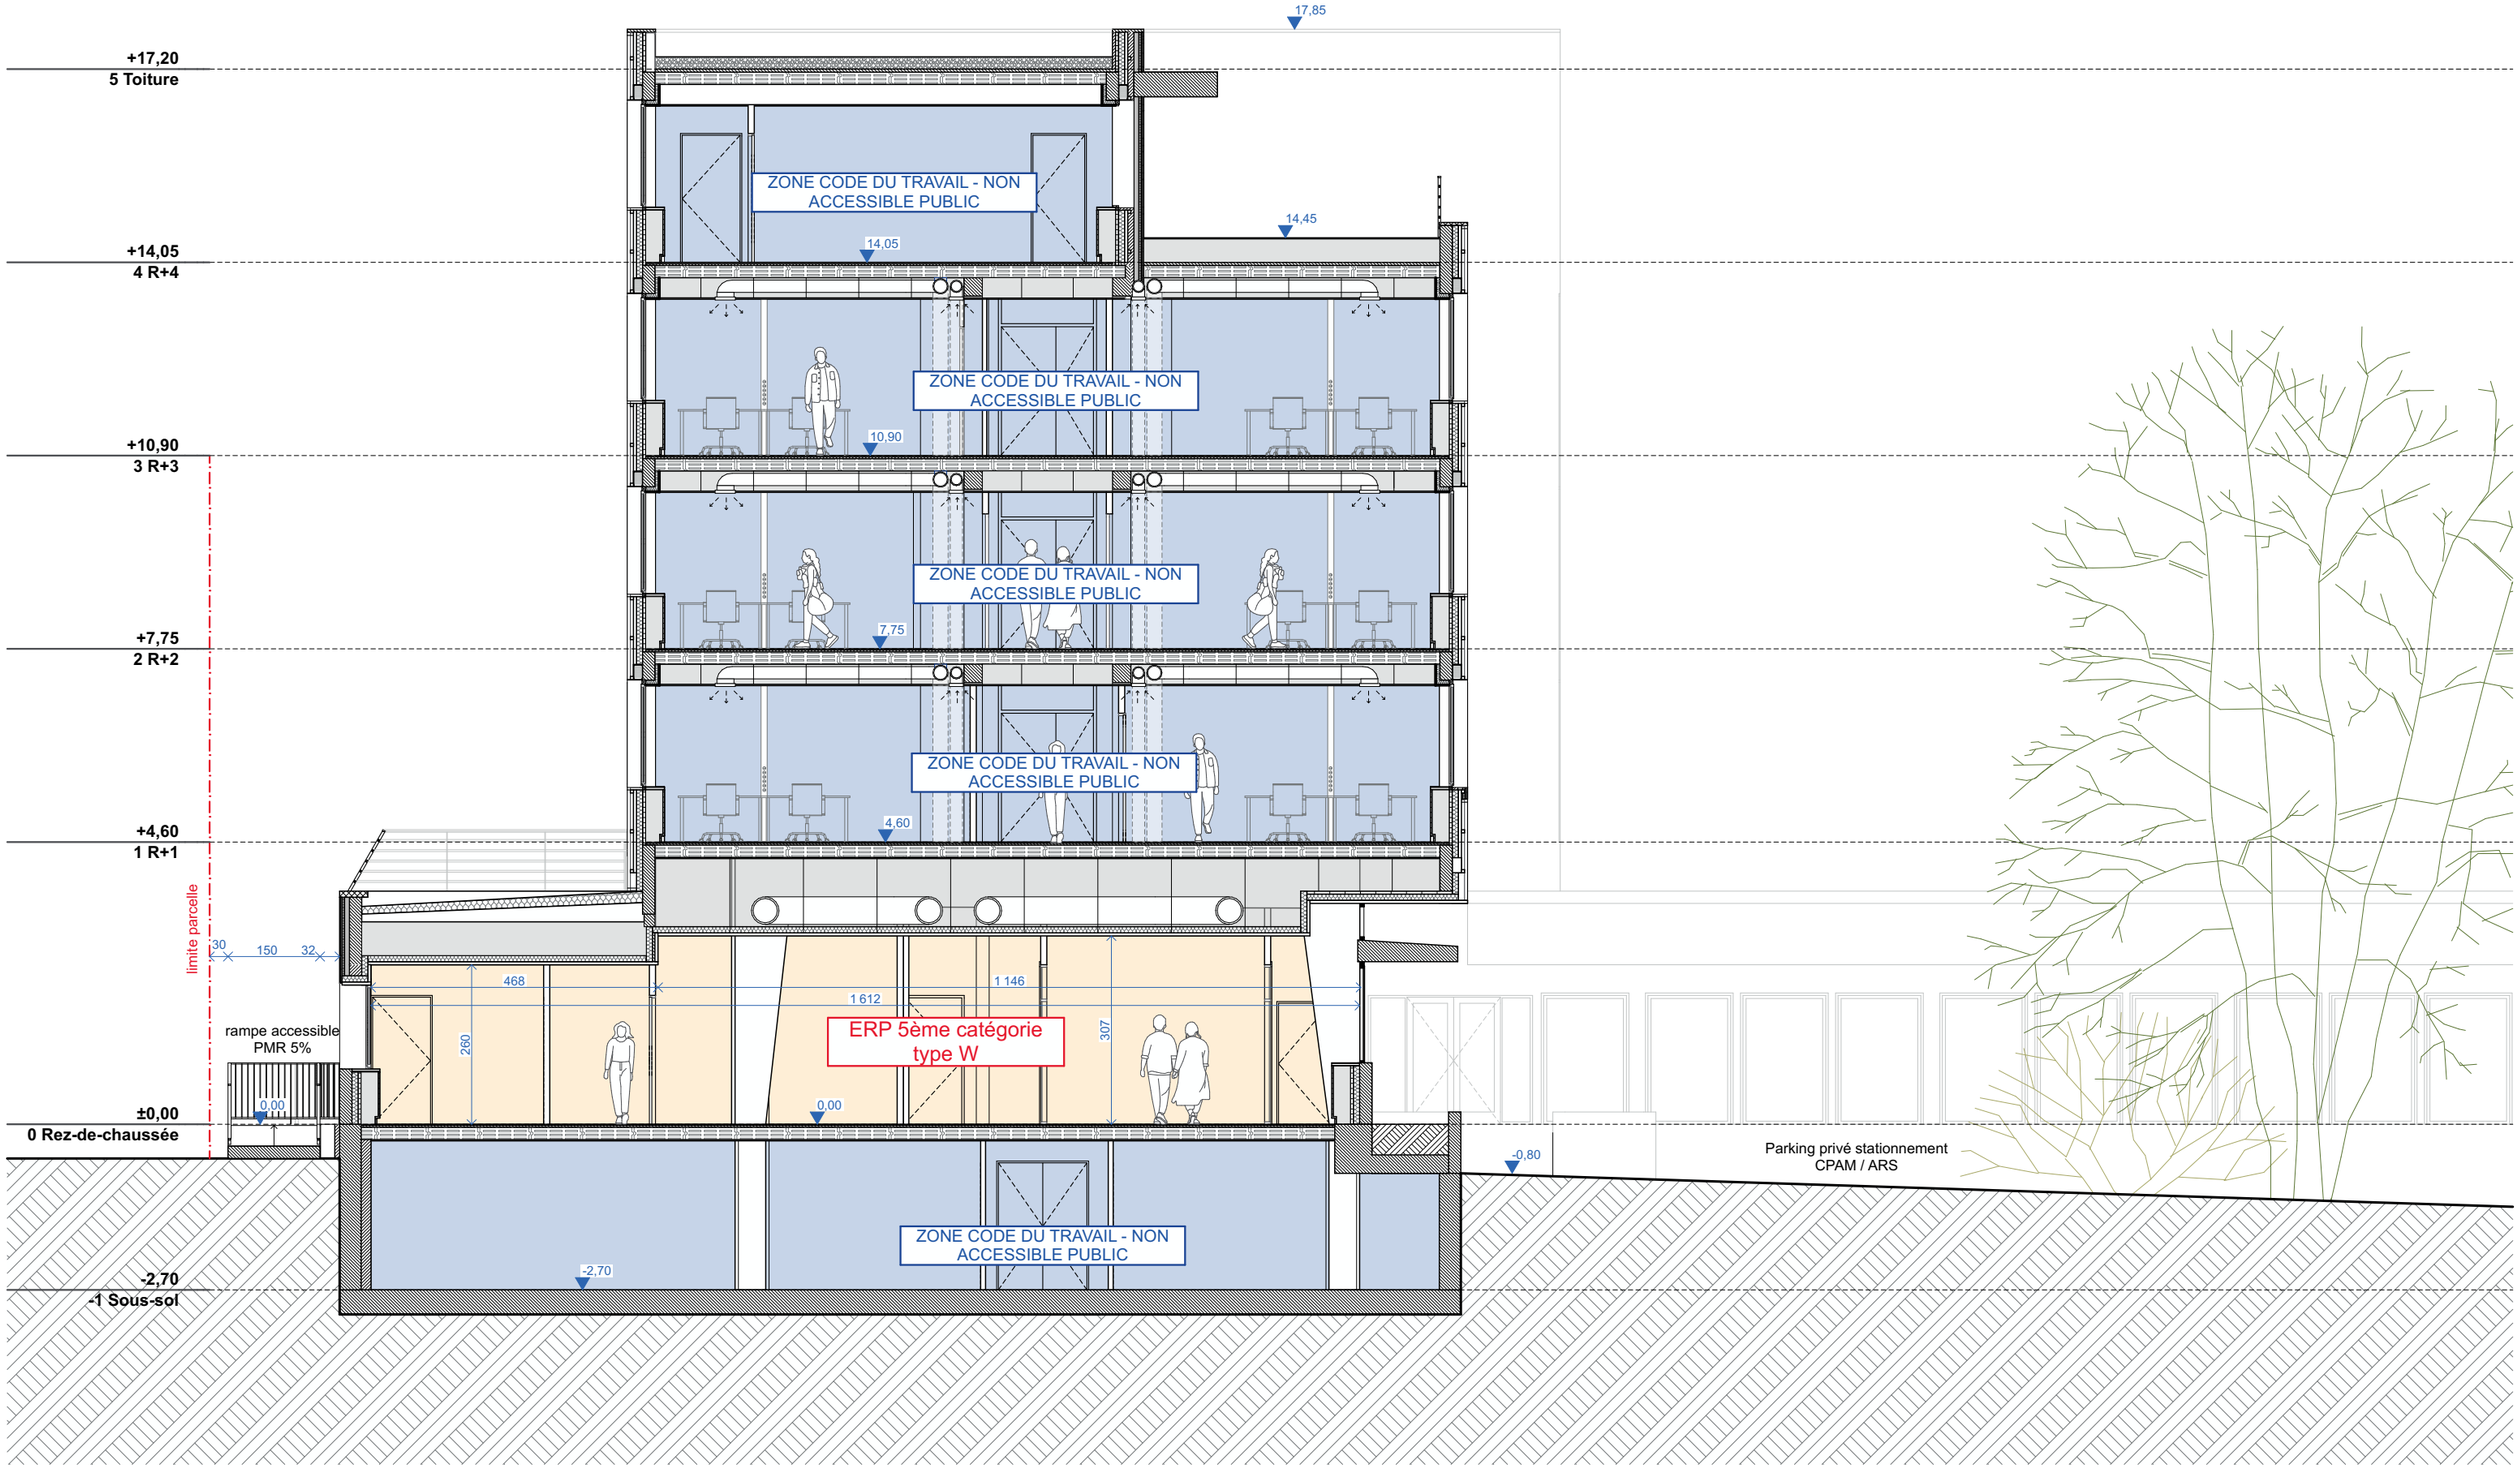

CPAM de l'Aude 2 allées bezons, 11 000 Carcassonne ISABELLE.PUEL@assurance-maladie.fr	**Charrière & Jacob** 8 rue Saint Joseph 31400 Toulouse agence@charrierejacob.fr 05 61 53 49 54	**taaac** 61bis rue des fontaines 31300 Toulouse contact@taaac.fr 0685111847	**LS Ingénierie** 1949, boulevard François Xavier Fafeur, 11000 Carcassonne d.leblay@ls-ing.fr 0680685509	**BET LAUMONT** 79 Avenue de Bordeaux - 11000 Narbonne nadine.bousquet@laumont-ing.fr 0688737161	**BUREAU VERITAS** Avenue du Forum - 11000 Narbonne morgane.buisson@bureauveritas.com 0676873559				**DOSSIER AT / DP** **suivi des modifications** **date** 31/07/2026 **ind** - **modifications** première diffusion			**AT08-2 - Coupes sur bâtiment** CPAM Carcassonne - Réhabilitation du siège de la CPAM à Carcassonne				
									CPA	31/07/2026	AT / DP	ARC	AT08-2		A3	*1:100*
maîtrise d'ouvrage	**architecte (m)**	**architecte**	**bet structure**	**bet CVC / elec / SSI**	**bureau de contrôle**		**signature moa**	**signature moe**	**projet**	**date**	**phase**	**auteur**	**type**	**niveau**	**format**	**échelle**

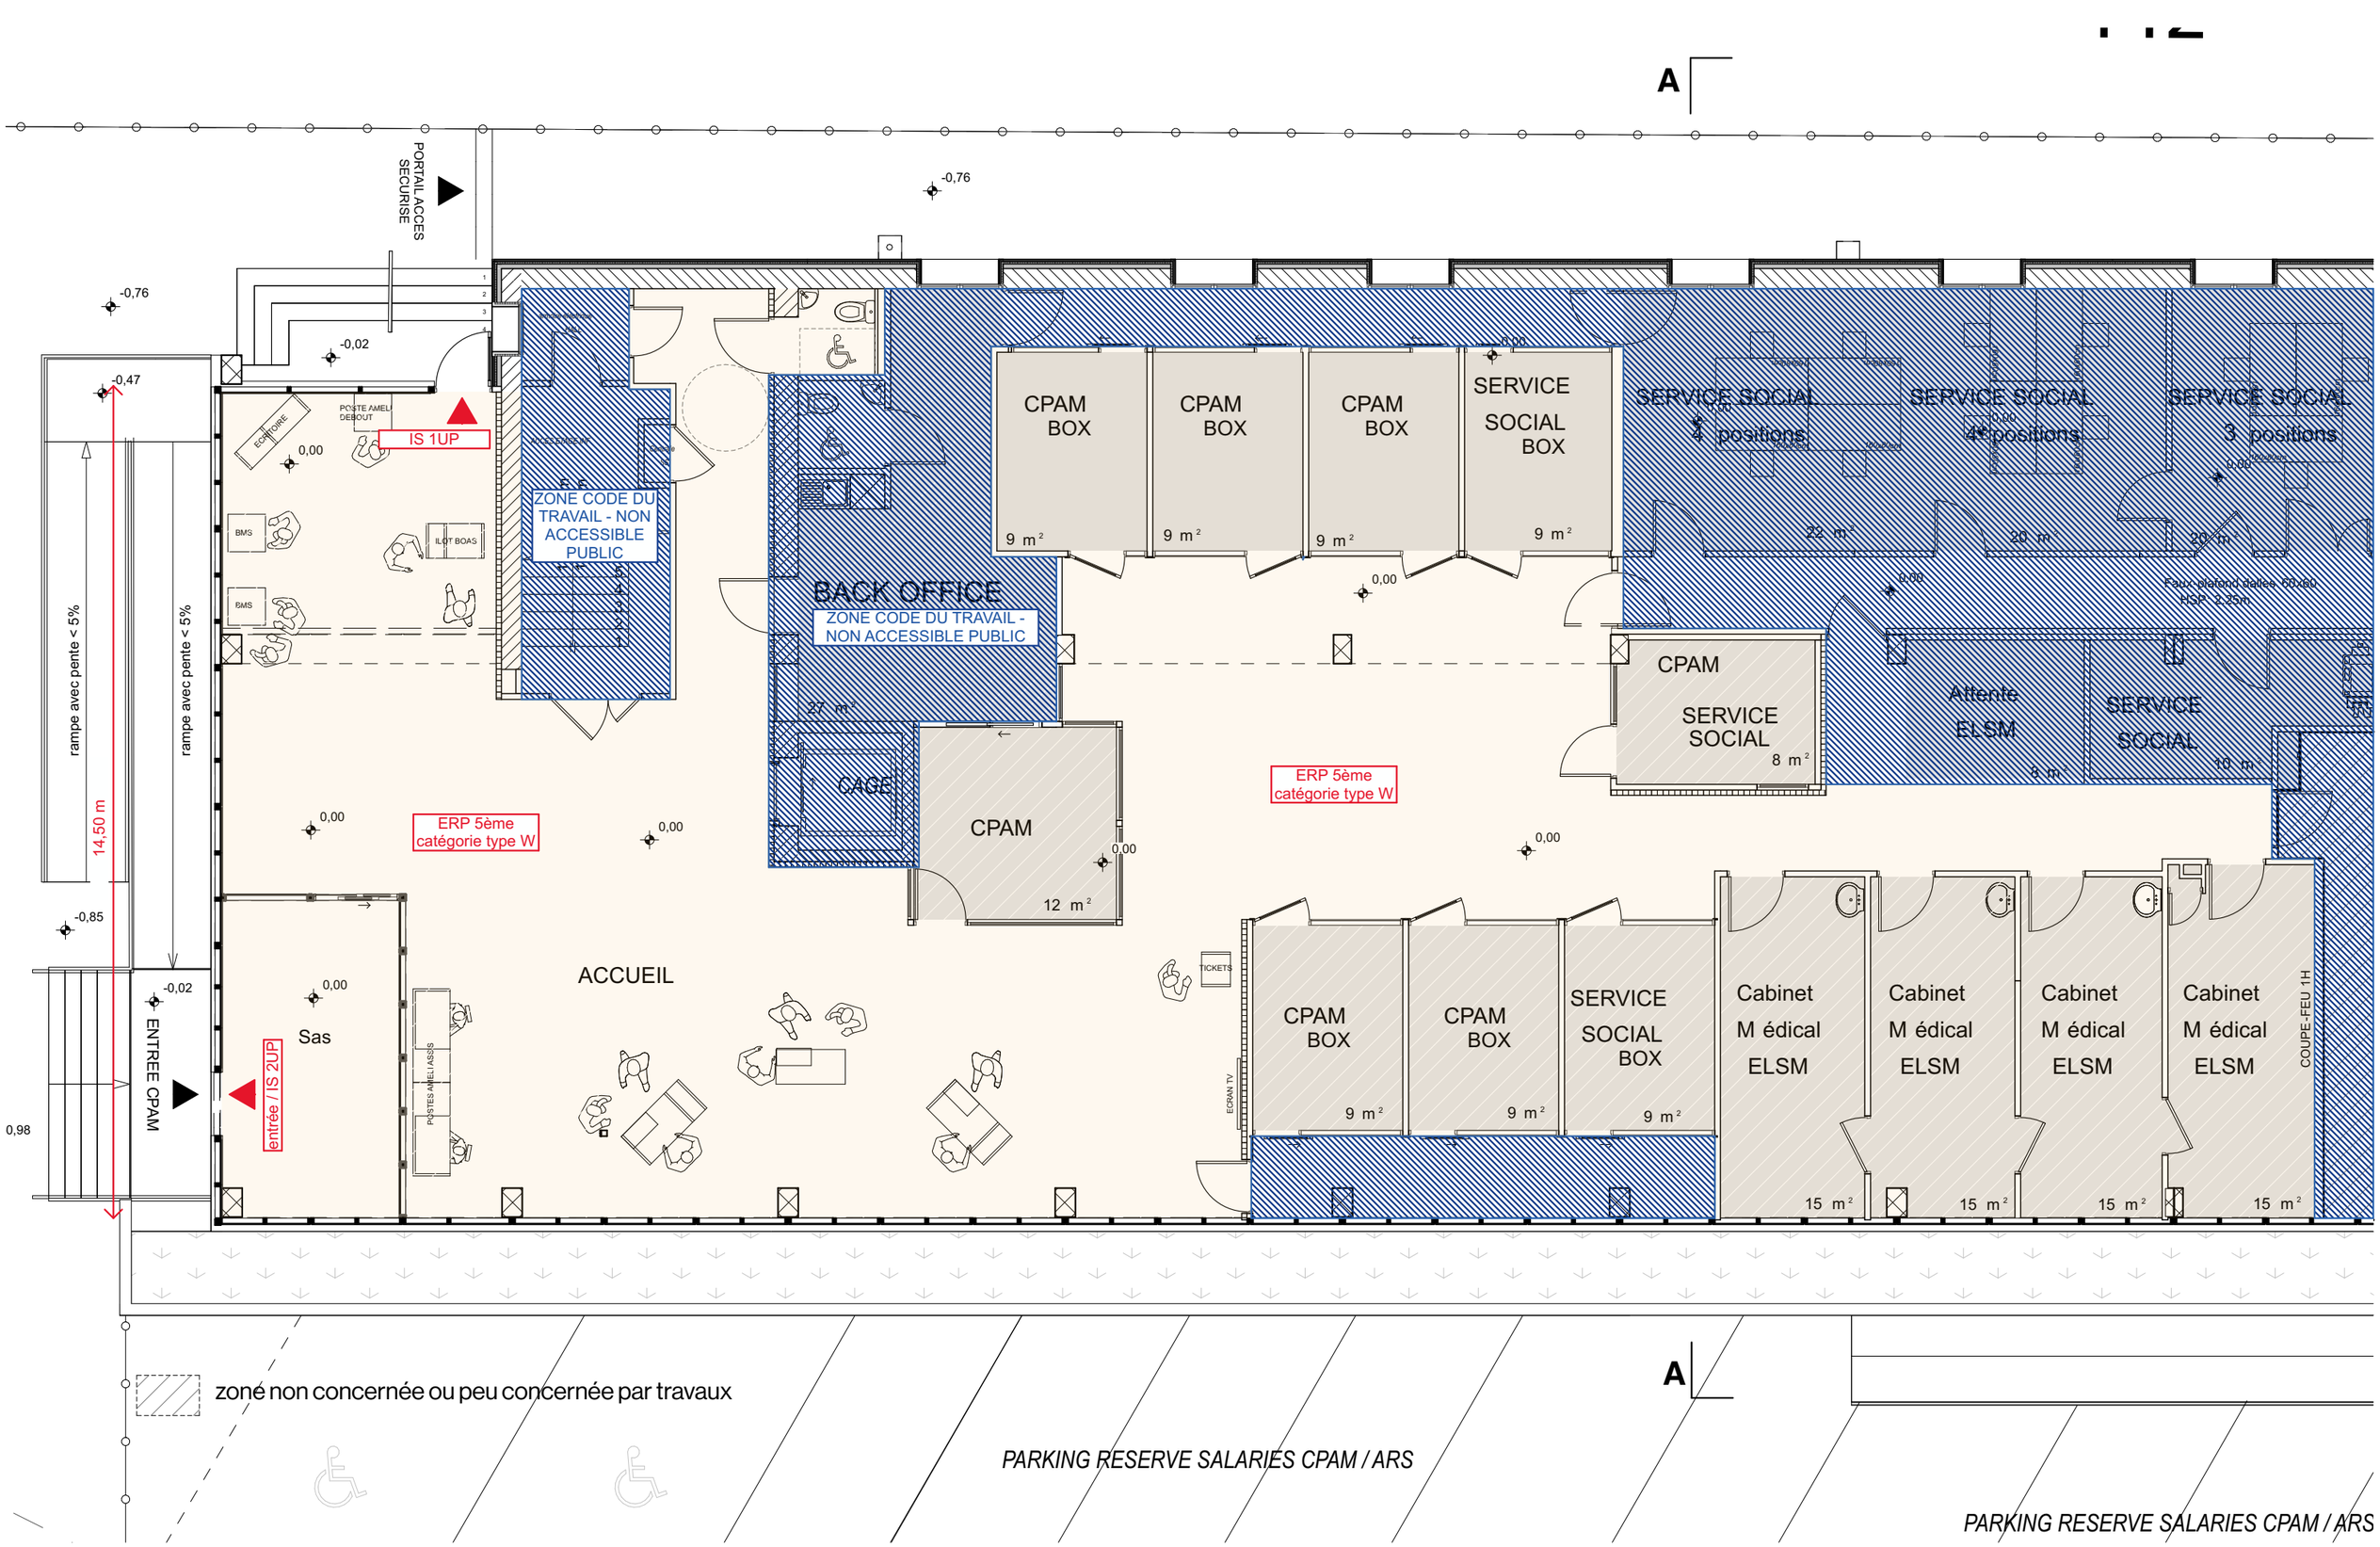

CPAM de l'Aude 2 allées bezons, 11 000 Carcassonne ISABELLE.PUEL@assurance-maladie.fr	**Charrière & Jacob** 8 rue Saint Joseph 31400 Toulouse agence@charrierejacob.fr 05 61 53 49 54	**taaac** 61bis rue des fontaines 31300 Toulouse contact@taaac.fr 0685111847	**LS Ingénierie** 1949, boulevard François Xavier Fafeur, 11000 Carcassonne d.leblay@ls-ing.fr 0680685509	**BET LAUMONT** 79 Avenue de Bordeaux - 11000 Narbonne nadine.bousquet@laumont-ing.fr 0688737161	**BUREAU VERITAS** Avenue du Forum - 11000 Narbonne morgane.buisson@bureauveritas.com 0676873559			**DOSSIER AT / DP** **suivi des modifications** **date** 31/07/2026 **ind** - **modifications** première diffusion			**AT09 - Plans avant travaux** CPAM Carcassonne - Réhabilitation du siège de la CPAM à Carcassonne			
								CPA	31/07/2026	AT / DP	ARC	AT09		A3	*1:100*
maîtrise d'ouvrage	**architecte (m)**	**architecte**	**bet structure**	**bet CVC / elec / SSI**	**bureau de contrôle**		**signature moa**	**signature moe**	**projet**	**date**	**phase**	**auteur**	**type**	**niveau**	**format**	**échelle**

Notice d'accessibilité

AT10

Les travaux projetés au rez-de-chaussée du bâtiment ne concerne qu'une portion de l'espace d'accueil actuel. Cet équipement de type W ERP 5eme catégorie va intégrer quatre boxs complémentaires vitrés pour l'accueil du public. Tout le reste, fonctionnement, évacuation, issues de secours, sanitaires etc.. sont conservés à l'identiques.
En complément, côté arrière du bâtiment, une rampe accessible est créée afin de créer un accès dissocié pour un nouveau service qui se nomme "CES". Ce service sera indépendant en fonctionnement et proposera donc des sanitaires accessibles qui seront crées dans le cadre des travaux. Un remaniement minime est prévu sur les locaux afin de satisfaire aux nouveaux besoins.

1. Description générale
- Localisation : Rez-de-chaussée partiellement accessible au public (bureaux code du travail sur le reste des étages)
- Type d'établissement : Type W - établissement administratif accueil CPAM
- Catégorie : 5ème catégorie.
- Effectif maximal : 200 personnes maximum (public + personnel)
- Superficie totale : 349 m²
- Implantation : Rez-de-chaussée partiellement côté Allée de Bezons donnant directement sur la voie publique.

2. Description des locaux
- Un espace d'accueil et d'attente de 159 m^2 comprenant l'accès aux WC PMR intérieurs
- Huit boxs d'accueil pour le public de la CPAM accessible PMR avec aire de retournement de 9m^2 à 15m^2
- Deux cabinets médicaux d'accueil accessible PMR avec aire de retournement de 16m^2 et 25m^2
- Une salle de réunion accessible de 13m^2
- Un WC existant non modifiés de 2m^2 accessible PMR
- Un WC accessible PMR de 3m^2
- Une salle de collation et une circulation de 35m^2
- Une salle d'attente côté CES de 13m^2
- Un accueil / secrétariat de 11m^2 accessible PMR
- Un bureau et un cabinet médecin général de 14m^2 et 24m^2 accessible PMR
- Les autres locaux présents au rez-de-chaussée sont des espaces de travails, détentes, locaux supports ou techniques non accessibles au public et relevant du code du travail.
- Les autres étages du bâtiment ne sont pas accessibles au public et relève également du code du travail exclusivement.

2. Accessibilité
2.1. Accessibilité des entrées
- L'entrée principale de l'accueil CPAM est située en rez-de-chaussée et donne directement sur l'allée de Bezons. Une série de marches existantes permettent l'accès au SAS d'entrée. Une rampe, existante également, permet de garantir l'accessibilité aux PMR avec une pente < 5%. Les portes coulissantes du SAS s'ouvrent à l'aide d'une détection automatique garantissant l'accessibilité et asservie au Système de Sécurité Incendie (SSI).
- L'entrée aux locaux du CES est située au rez-de-chaussée et donne sur l'allée de Bezons. Une rampe permet de garantir l'accessibilité aux PMR avec une pente < 5%.
- Le ressaut des portes d'entrée ne dépasse pas les 2cm de hauteur.
- La largeur nominale libre de passage des portes d'entrée est de 140 cm minimum soit 2 UP.

- Une porte d'issue de secours IS de 90cm de passage libre soit 1UP existante est positionnée pour l'évacuation du public en cas d'incendie. Elle est suivie d'une série de marches qui permettent de rejoindre le niveau du sol sur l'espace public.

2.2. Circulations intérieures
- Les circulations intérieures accessibles respecteront une largeur libre minimale de 120 cm pour permettre le passage d'un fauteuil roulant et l'évacuation des personnes.
- Des aires de retournement sont présentes dans chaque local accessible au public et régulièrement dans l'ensemble de l'espace d'entrée et d'accueil pour garantir la liberté de circuler des PMR.

Revêtements de sol :
- Les sols seront plats, non glissants, et sans obstacle ou ressaut supérieur à 2 cm.
- Les seuils éventuels seront biseautés pour faciliter le passage des roues.

Portes intérieures :
- Les portes des salles accessibles auront une largeur libre de 83 cm minimum.
- Elles seront équipées de poignées ergonomiques situées entre 90 cm et 1,30 m du sol.

2.3. Aménagements des espaces accessibles
Espace d'attente / Accueil :
- Prévue comme un espace ouvert, elle offrira un dégagement suffisant pour permettre les manœuvres des fauteuils roulants. Les sièges seront disposés de manière à laisser une zone de retournement de 1,50 m de diamètre libre de tout obstacle. un espace réservé sera mis en place pour l'attente des personnes en fauteuil.

Boxs et cabinets médicaux :
Les salles de soins, de consultation et boxs seront accessibles uniquement accompagné des personnels soignants. Les équipements fixes (ex. tables de soin, fauteuils, tables) seront installés de manière à ne pas gêner la circulation et l'usage par des personnes à mobilité réduite et permettre la mise en place de l'aire de retournement.

2.4. Signalétique et équipements
Signalisation :
- Une signalétique claire et lisible, avec des caractères contrastés et des pictogrammes normalisés, sera mise en place pour guider les usagers vers les différents espaces.
- Les informations seront également accessibles aux personnes malvoyantes grâce à des contrastes visuels.
Éclairage :
- Les espaces accessibles bénéficieront d'un éclairage homogène et suffisant pour éviter les zones d'ombre.

2.5. Sanitaires
Un sanitaire accessible aux personnes à mobilité réduite existant est conservé dans le projet pour la partie accueil côté CPAM. Un second est crée dans la partie locaux CES. Ils sont conçus de manière à permettre une utilisation autonome et sécurisée, avec une aire de retournement d'un diamètre minimal de 1,50 m à l'intérieur du local pour le WC crée et à l'extérieur pour celui existant. Une aire de manœuvre avec possibilité de demi-tour est aménagée au droit de la porte, permettant l'ouverture et la fermeture en position assise. La cuvette de WC est implantée à une hauteur et une longueur conformes aux prescriptions réglementaires, avec un espace latéral suffisant par rapport au mur afin de permettre le transfert depuis un fauteuil roulant. Une barre d'appui latérale est installée à une hauteur réglementaire, assurant le maintien et la stabilité des usagers. L'ensemble des équipements (lave-mains, dispositifs de commande et accessoires) est positionné à une hauteur accessible et facilement préhensible.

2.6. Espaces non accessibles au public
Les locaux non accessibles au public (WC personnel, espace détente, local technique, bureaux...) seront conformes au Code du travail, sans obligation d'accessibilité PMR pour ces zones.

3. Gestion des handicaps spécifiques
Personnes malvoyantes :
- Un contraste suffisant sera prévu entre les murs, les portes et les sols.
- Aucun obstacle ou élément en saillie ne dépassera sans être détectable par une canne.
Personnes sourdes ou malentendantes :
- Les espaces seront conçus pour limiter la réverbération acoustique.
- Un dispositif lumineux (ou autre moyen visuel) sera intégré au système d'alerte incendie pour signaler une évacuation.

4. Conclusion
Les aménagements prévus respectent les exigences d'accessibilité des ERP de 5ème catégorie, en garantissant un accueil adapté et non discriminatoire pour une utilisation autonome des personnes en situation de handicap.

CPAM de l'Aude 2 allées bezons, 11 000 Carcassonne ISABELLE.PUEL@assurance-maladie.fr	**Charrière & Jacob** 8 rue Saint Joseph 31400 Toulouse agence@charrierejacob.fr 05 61 53 49 54	**taaac** 61bis rue des fontaines 31300 Toulouse contact@taaac.fr 0685111847	**LS Ingénierie** 1949, boulevard François Xavier Fafeur, 11000 Carcassonne d.leblay@ls-ing.fr 0680685509	**BET LAUMONT** 79 Avenue de Bordeaux - 11000 Narbonne nadine.bousquet@laumont-ing.fr 0688737161	**BUREAU VERITAS** Avenue du Forum - 11000 Narbonne morgane.buisson@bureauveritas.com 0676873559				**DOSSIER AT / DP** **suivi des modifications** date 31/07/2026 · ind - · modifications première diffusion			**AT10 - Notice d'accessibilité** CPAM Carcassonne - Réhabilitation du siège de la CPAM à Carcassonne				
									CPA	31/07/2026	AT / DP	ARC	AT10		A3	
maîtrise d'ouvrage	**architecte (m)**	**architecte**	**bet structure**	**bet CVC / elec / SSI**	**bureau de contrôle**		**signature moa**	**signature moe**	**projet**	**date**	**phase**	**auteur**	**type**	**niveau**	**format**	**échelle**