Notice de sécurité incendie

AT03

Les travaux projetés au rez-de-chaussée du bâtiment ne concerne qu'une portion de l'espace d'accueil actuel. Cet équipement de type W ERP 5eme catégorie va intégrer quatre boxs complémentaires vitrés pour l'accueil du public. Tout le reste, fonctionnement, évacuation, issues de secours, sanitaires etc.. sont conservés à l'identiques.
En complément, côté arrière du bâtiment, une rampe accessible est créée afin de créer un accès dissocié pour un nouveau service qui se nomme "CES". Ce service sera indépendant en fonctionnement et proposera donc des sanitaires accessibles qui seront crées dans le cadre des travaux. Un remaniement minime est prévu sur les locaux afin de satisfaire aux nouveaux besoins.

1. Description générale
- Localisation : Rez-de-chaussée partiellement accessible au public (bureaux code du travail sur le reste des étages)
- Type d'établissement : Type W - établissement administratif accueil CPAM
- Catégorie : 5ème catégorie.
- Effectif maximal : 200 personnes maximum (public + personnel)
- Superficie totale : 349 m²
- Implantation : Rez-de-chaussée partiellement côté Allée de Bezons donnant directement sur la voie publique.

2. Description des locaux
- Un espace d'accueil et d'attente de 159 m^2 comprenant l'accès aux WC PMR intérieurs
- Huit boxs d'accueil pour le public de la CPAM accessible PMR avec aire de retournement de 9m^2 à 15m^2
- Deux cabinets médicaux d'accueil accessible PMR avec aire de retournement de 16m^2 et 25m^2
- Une salle de réunion accessible de 13m^2
- Un WC existant non modifiés de 2m^2 accessible PMR
- Un WC accessible PMR de 3m^2
- Une salle de collation et une circulation de 35m^2
- Une salle d'attente côté CES de 13m^2
- Un accueil / secrétariat de 11m^2 accessible PMR
- Un bureau et un cabinet médecin général de 14m^2 et 24m^2 accessible PMR
- Les autres locaux présents au rez-de-chaussée sont des espaces de travails, détentes, locaux supports ou techniques non accessibles au public et relevant du code du travail.
- Les autres étages du bâtiment ne sont pas accessibles au public et relève également du code du travail exclusivement.

3. Mesures de sécurité incendie

3.1. Accès et évacuation
- Sorties :
- L'entrée principale de l'accueil CPAM est située en rez-de-chaussée et donne directement sur l'allée de Bezons. Une série de marches existantes permettent l'accès au SAS d'entrée. Une rampe, existante également, permet de garantir l'accessibilité aux PMR avec une pente < 5%. Les portes coulissantes du SAS s'ouvrent à l'aide d'une détection automatique garantissant l'accessibilité et asservie au Système de Sécurité Incendie (SSI). La largeur nominale libre de passage des portes d'entrée est de 140 cm minimum soit 2 UP.

- L'entrée aux locaux du CES est située au rez-de-chaussée et donne sur l'allée de Bezons. Une rampe permet de garantir l'accessibilité aux PMR avec une pente < 5%. La largeur nominale libre de passage des portes d'entrée est de 140 cm minimum soit 2 UP.

- Une porte d'issue de secours IS de 90cm de passage libre soit 1UP existante est positionnée dans l'accueil pour l'évacuation du public en cas d'incendie. Elle est suivie d'une série de marches qui permettent de rejoindre le niveau du sol sur l'espace public.

- Cheminements :
- Les circulations intérieures accessibles respecteront une largeur libre minimale ponctuellement de 120 cm pour permettre le passage d'un fauteuil roulant et l'évacuation des personnes.

- Signalétique :
L'aménagement prévoit la mise en place de signalisation conforme pour indiquer la sortie et les cheminements. Un BAES sera positionné au-dessus de la sortie unique donnant sur l'extérieur.

3.2. Désenfumage
Les locaux accessibles au public ne sont pas désenfumés conformément à la réglementation applicable aux ERP de 5ème catégorie et ne présentant pas non plus de surfaces d'un seul tenant de plus de 300 m2. Les étages ne sont pas accessibles au public mais ont été étudiés afin de permettre l'évacuation des personnes en cas d'incendie notamment par le désenfumage des cages d'escaliers.

3.3. Moyens de secours
- Détection incendie :
L'aménagement prévoit un système de détection des fumées installé dans chaque pièce. Ces détecteurs seront alimentés par pile de manière autonome. Le personnel sera formé pour la veille et le remplacement des piles.

- Extincteurs :
Plusieurs extincteurs à eau pulvérisée 6 litres sont installés dans les locaux d'accueil et près de l'entrée. Des extincteurs additionnels seront installés dans la zone réservée au personnel.
Les extincteurs seront conformes à la norme NF EN 3 et positionnés de manière visible et facilement accessibles.

- Alerte :
Une alarme de type 4 à pile sera installée proche de l'entrée. Elle sera dotée d'un rappel de type flash lumineux pour les personnes mal-entendes.
La configuration de l'établissement met en avant l'aide humaine avant tout pour la bonne évacuation de toutes les personnes. Un membre du personnel au moins sera toujours présent pendant les heures d'ouvertures au public.
Le personnel sera formé à l'utilisation des extincteurs et des consignes à appliquer en cas d'incendie.

3.4. Alimentation électrique
- Installation conforme à la norme NF C 15-100.
- Un dispositif général de coupure de l'alimentation électrique sera situé au droit du tableau électrique. Le tableau sera accessible uniquement par les membres du personnel.

4. Organisation et consignes de sécurité
- Consignes affichées :
Des consignes de sécurité et d'évacuation simplifiées seront affichées à proximité de la sortie et des espaces accessibles au public.
- Personnel :
Formation du personnel pour la gestion de l'évacuation et l'utilisation des moyens de lutte contre l'incendie.

5. Conclusion
Les mesures prévues dans le présent projet sont conformes aux dispositions du règlement de sécurité des ERP, en particulier celles relatives aux établissements de 5ème catégorie de type W. Ce dispositif assure la sécurité des occupants et respecte les exigences réglementaires. Aucune demande de dérogation n'est à noter.

CPAM de l'Aude 2 allées bezons, 11 000 Carcassonne ISABELLE.PUEL@assurance-maladie.fr	**Charrière & Jacob** 8 rue Saint Joseph 31400 Toulouse agence@charrierejacob.fr 05 61 53 49 54	**taaac** 61bis rue des fontaines 31300 Toulouse contact@taaac.fr 0685111847	**LS Ingénierie** 1949, boulevard François Xavier Fafeur, 11000 Carcassonne d.leblay@ls-ing.fr 0680685509	**BET LAUMONT** 79 Avenue de Bordeaux - 11000 Narbonne nadine.bousquet@laumont-ing.fr 0688737161	**BUREAU VERITAS** Avenue du Forum - 11000 Narbonne morgane.buisson@bureauveritas.com 0676873559				**DOSSIER AT / DP** **suivi des modifications** **date** 31/07/2026 **ind** - **modifications** première diffusion			**AT03 - Notice de sécurité incendie** CPAM Carcassonne - Réhabilitation du siège de la CPAM à Carcassonne				
									CPA	31/07/2026	AT / DP	ARC	AT03		A3	
maîtrise d'ouvrage	**architecte (m)**	**architecte**	**bet structure**	**bet CVC / elec / SSI**	**bureau de contrôle**		**signature moa**	**signature moe**	**projet**	**date**	**phase**	**auteur**	**type**	**niveau**	**format**	**échelle**


Références de la parcelle 000 AW 282

Référence cadastrale de la parcelle	**000 AW 282**
Contenance cadastrale	**2 995 mètres carrés**
Adresse	**2 ALL DE BEZONS** **11000 CARCASSONNE**







CPAM de l'Aude 2 allées bezons, 11 000 Carcassonne ISABELLE.PUEL@assurance-maladie.fr	**Charrière & Jacob** 8 rue Saint Joseph 31400 Toulouse agence@charrierejacob.fr 05 61 53 49 54	**taaac** 61bis rue des fontaines 31300 Toulouse contact@taaac.fr 0685111847	**LS Ingénierie** 1949, boulevard François Xavier Fafeur, 11000 Carcassonne d.leblay@ls-ing.fr 0680685509	**BET LAUMONT** 79 Avenue de Bordeaux - 11000 Narbonne nadine.bousquet@laumont-ing.fr 0688737161	**BUREAU VERITAS** Avenue du Forum - 11000 Narbonne morgane.buisson@bureauveritas.com 0676873559	N			**DOSSIER AT / DP** **suivi des modifications** **date** 31/07/2026 **ind** - **modifications** première diffusion			**AT04-1 - Plan de situation** CPAM Carcassonne - Réhabilitation du siège de la CPAM à Carcassonne					
									CPA	31/07/2026	AT / DP	ARC	AT04-1		A3	*1:2,57, 1:2,53, 1:1*	
maîtrise d'ouvrage	**architecte (m)**	**architecte**	**bet structure**	**bet CVC / elec / SSI**	**bureau de contrôle**		**signature moa**	**signature moe**	**projet**	**date**	**phase**	**auteur**	**type**	**niveau**	**format**	**échelle**	

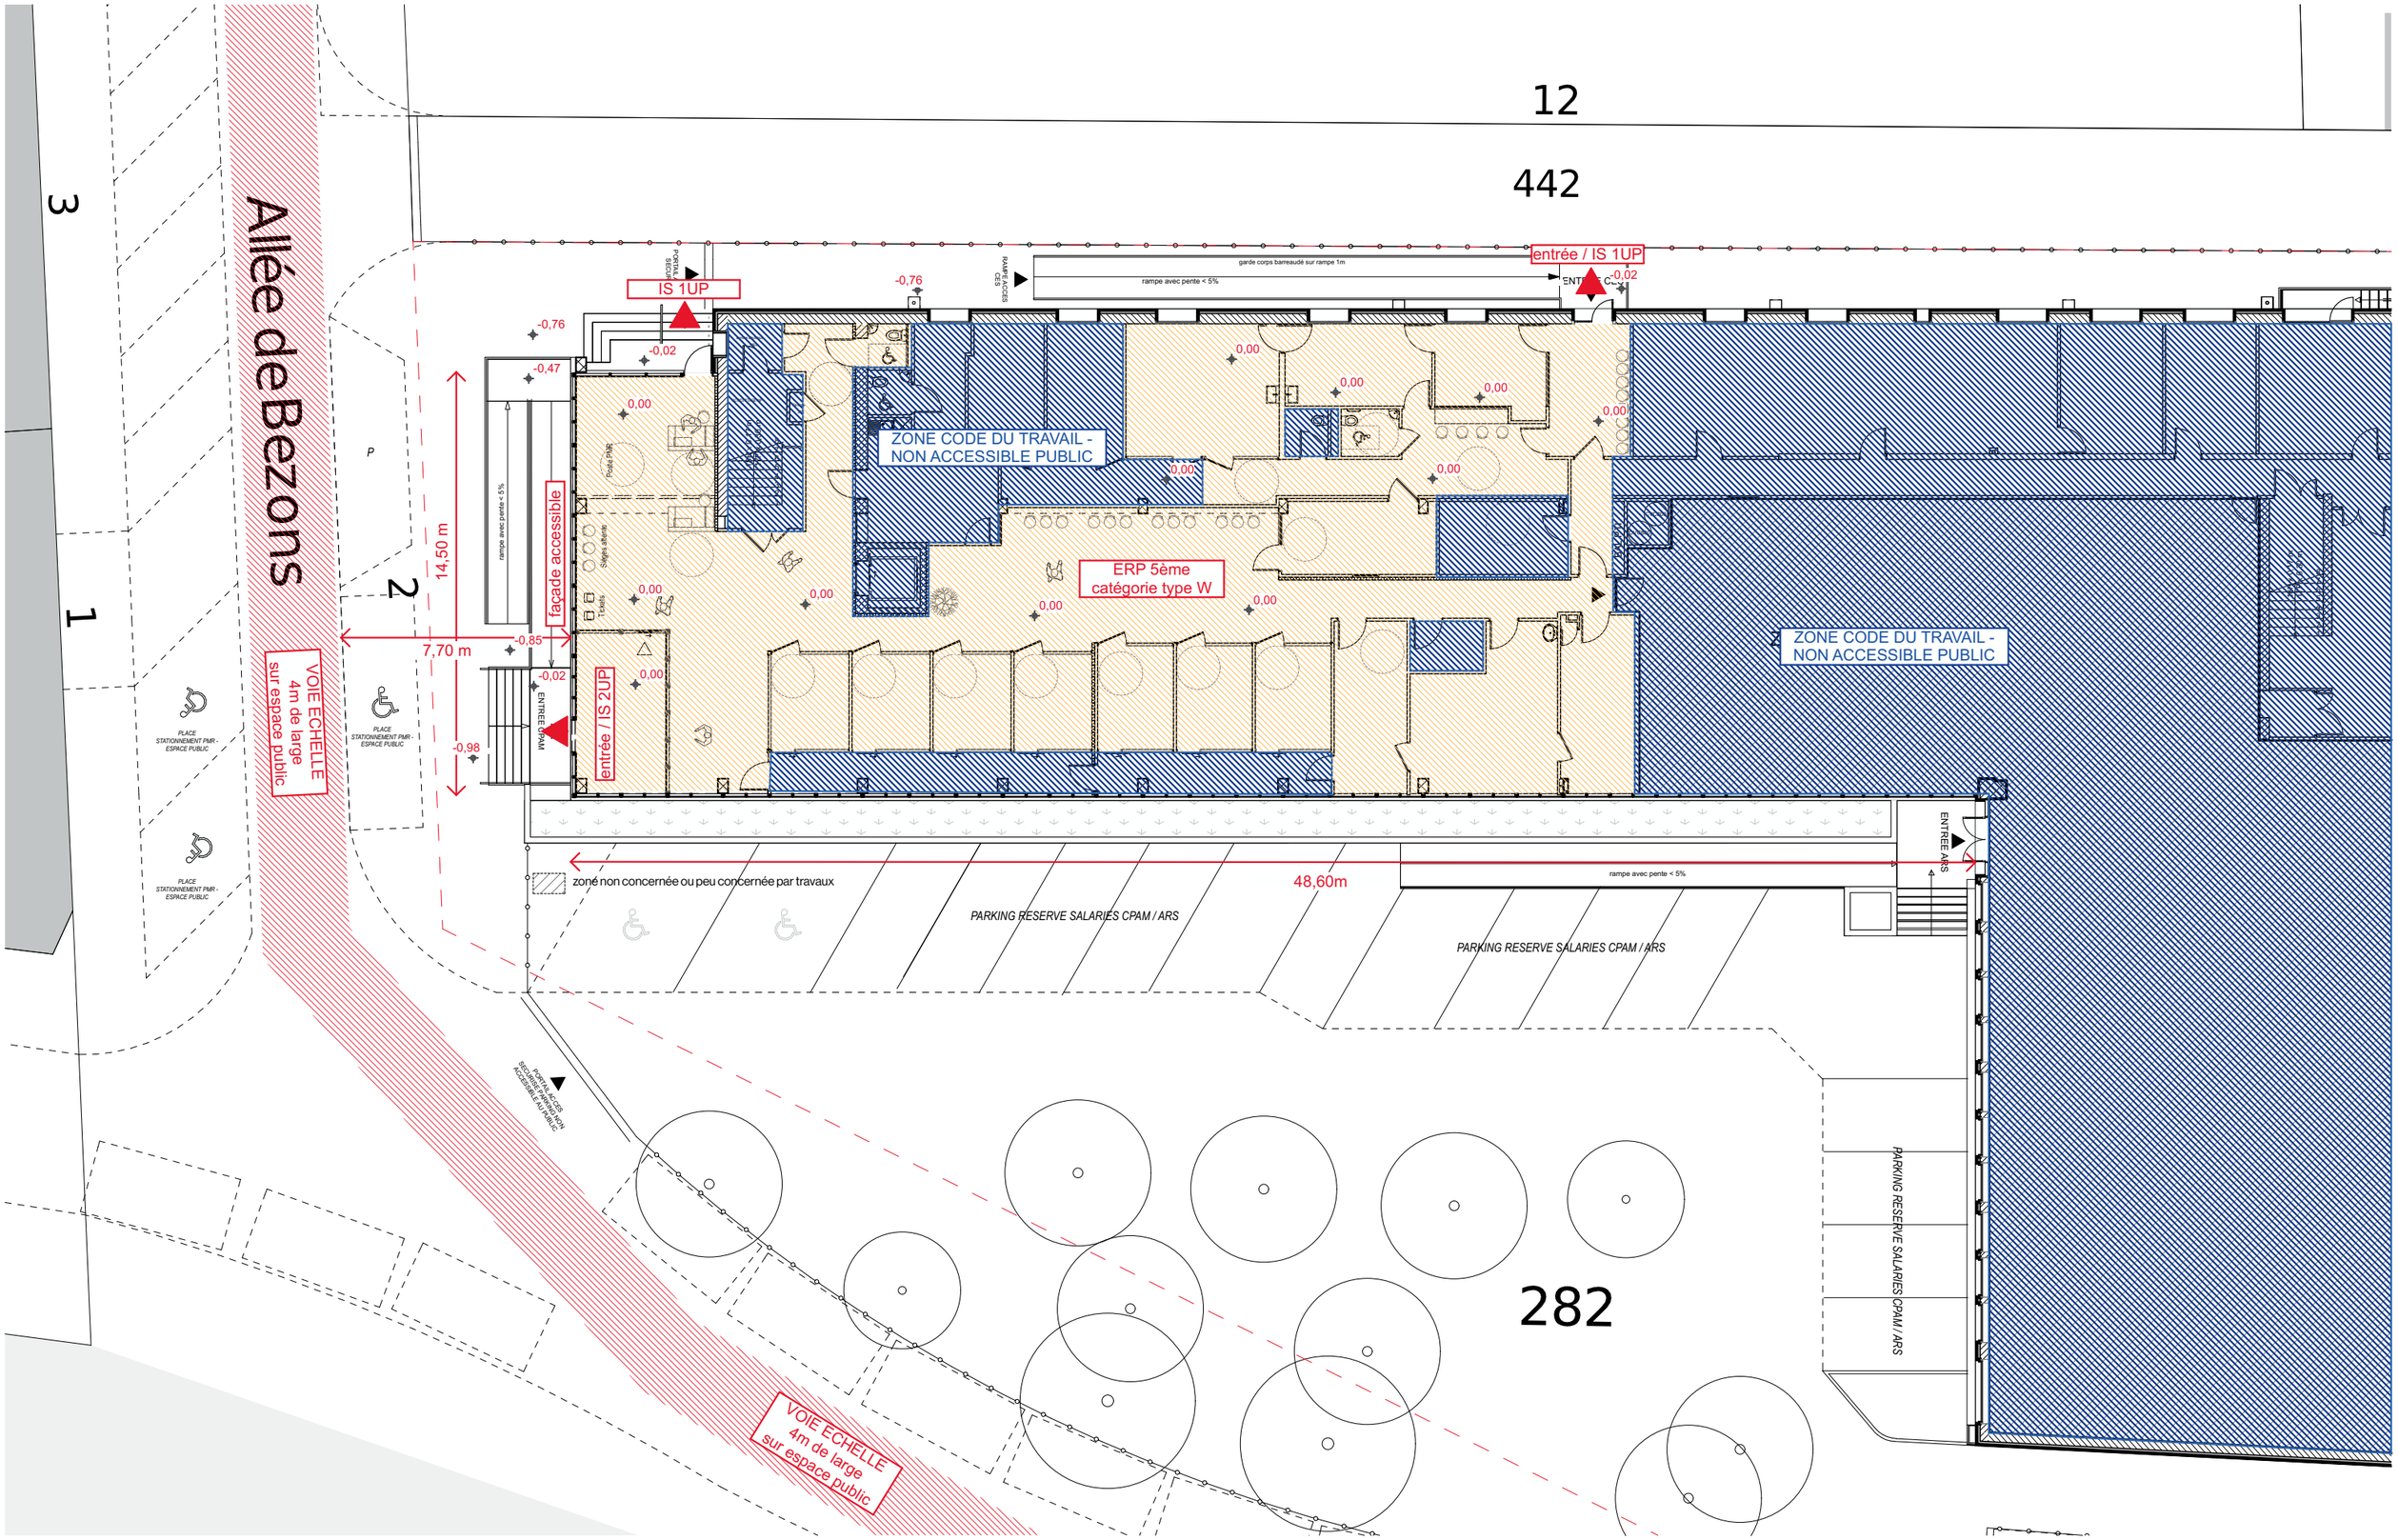

CPAM de l'Aude 2 allées bezons, 11 000 Carcassonne ISABELLE.PUEL@assurance-maladie.fr	**Charrière & Jacob** 8 rue Saint Joseph 31400 Toulouse agence@charrierejacob.fr 05 61 53 49 54	**taaac** 61bis rue des fontaines 31300 Toulouse contact@taaac.fr 0685111847	**LS Ingénierie** 1949, boulevard François Xavier Fafeur, 11000 Carcassonne d.leblay@ls-ing.fr 0680685509	**BET LAUMONT** 79 Avenue de Bordeaux - 11000 Narbonne nadine.bousquet@laumont-ing.fr 0688737161	**BUREAU VERITAS** Avenue du Forum - 11000 Narbonne morgane.buisson@bureauveritas.com 0676873559				**DOSSIER AT / DP** **suivi des modifications** **date** 31/07/2026 **ind** - **modifications** première diffusion			**AT04-2 - Plan de masse** CPAM Carcassonne - Réhabilitation du siège de la CPAM à Carcassonne				
maîtrise d'ouvrage	**architecte (m)**	**architecte**	**bet structure**	**bet CVC / elec / SSI**	**bureau de contrôle**		**signature moa**	**signature moe**	CPA **projet**	31/07/2026 **date**	AT / DP **phase**	ARC **auteur**	AT04-2 **type**	 **niveau**	A3 **format**	*1:200* **échelle**

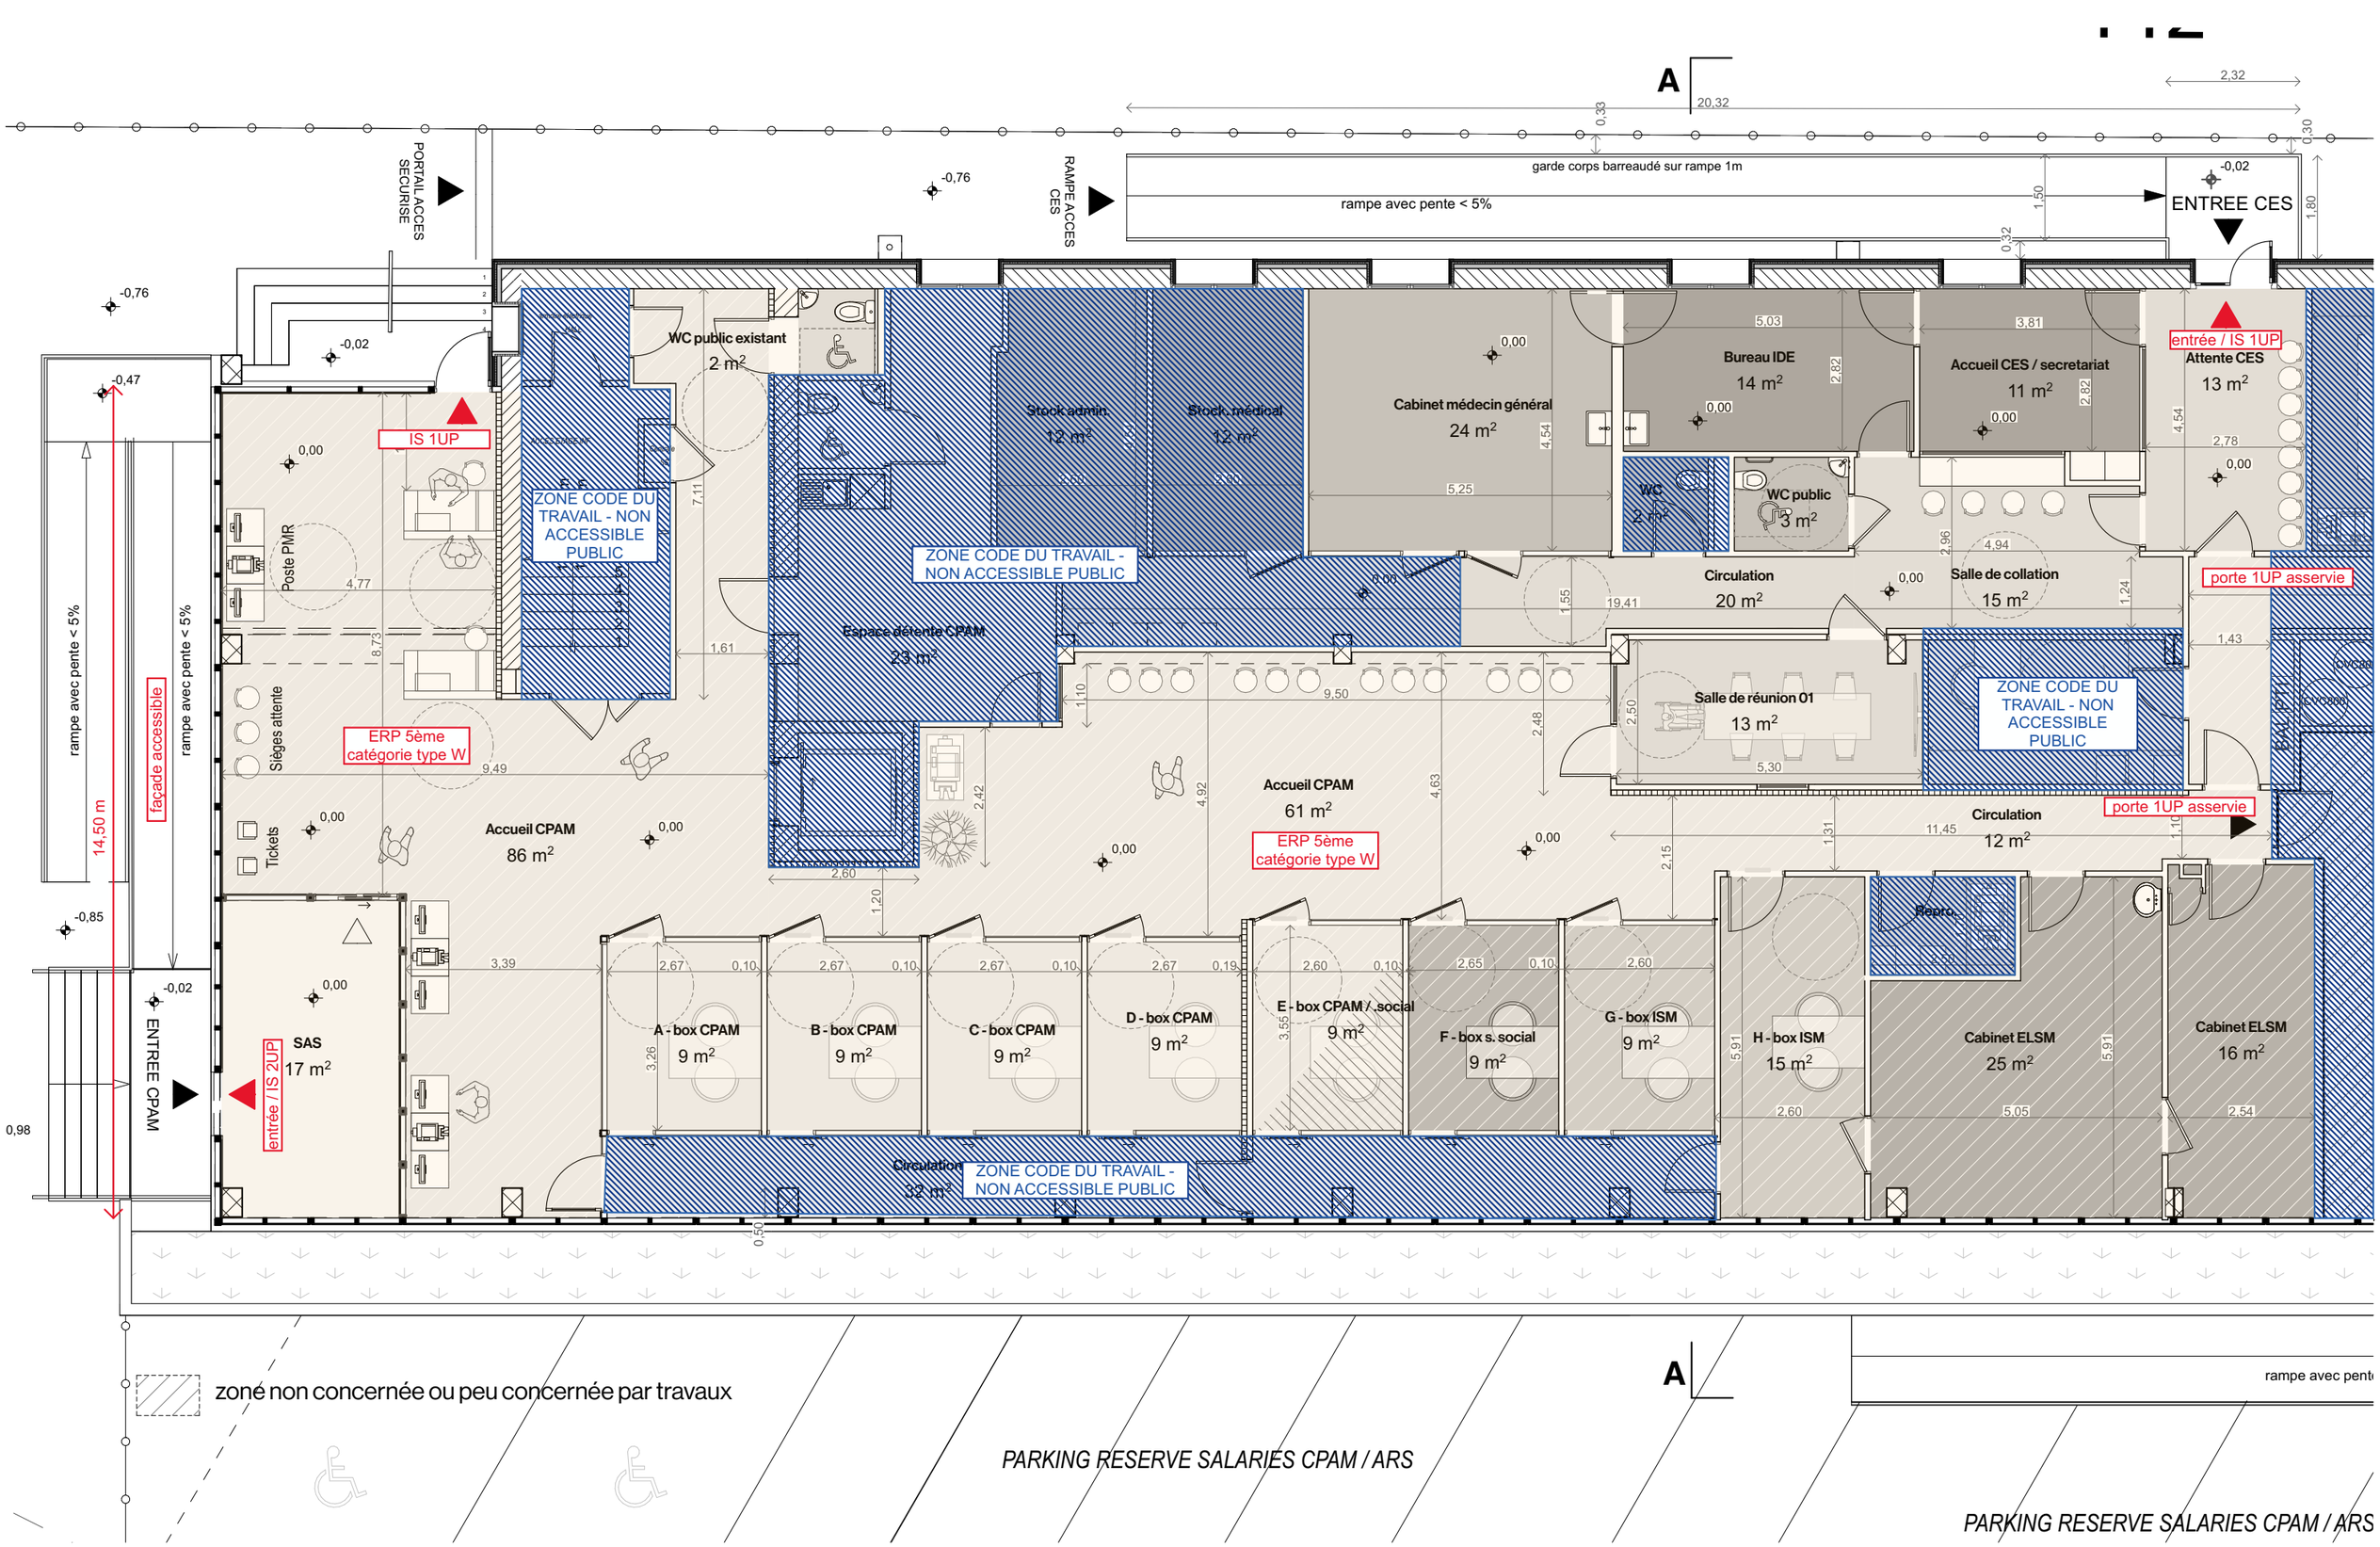

CPAM de l'Aude 2 allées bezons, 11 000 Carcassonne ISABELLE.PUEL@assurance-maladie.fr	**Charrière & Jacob** 8 rue Saint Joseph 31400 Toulouse agence@charrierejacob.fr 05 61 53 49 54	**taaac** 61bis rue des fontaines 31300 Toulouse contact@taaac.fr 0685111847	**LS Ingénierie** 1949, boulevard François Xavier Fafeur, 11000 Carcassonne d.leblay@ls-ing.fr 0680685509	**BET LAUMONT** 79 Avenue de Bordeaux - 11000 Narbonne nadine.bousquet@laumont-ing.fr 0688737161	**BUREAU VERITAS** Avenue du Forum - 11000 Narbonne morgane.buisson@bureauveritas.com 0676873559				**DOSSIER AT / DP** **suivi des modifications** date 31/07/2026 · ind - · modifications première diffusion			**AT05-1 - Plan de niveau** CPAM Carcassonne - Réhabilitation du siège de la CPAM à Carcassonne			
maîtrise d'ouvrage	**architecte (m)**	**architecte**	**bet structure**	**bet CVC / elec / SSI**	**bureau de contrôle**		**signature moa**	**signature moe**	**projet**	**date**	**phase**	**auteur**	**type**	**niveau**	**format**	**échelle**
									CPA	31/07/2026	AT / DP	ARC	AT05-1		A3	*1:100*

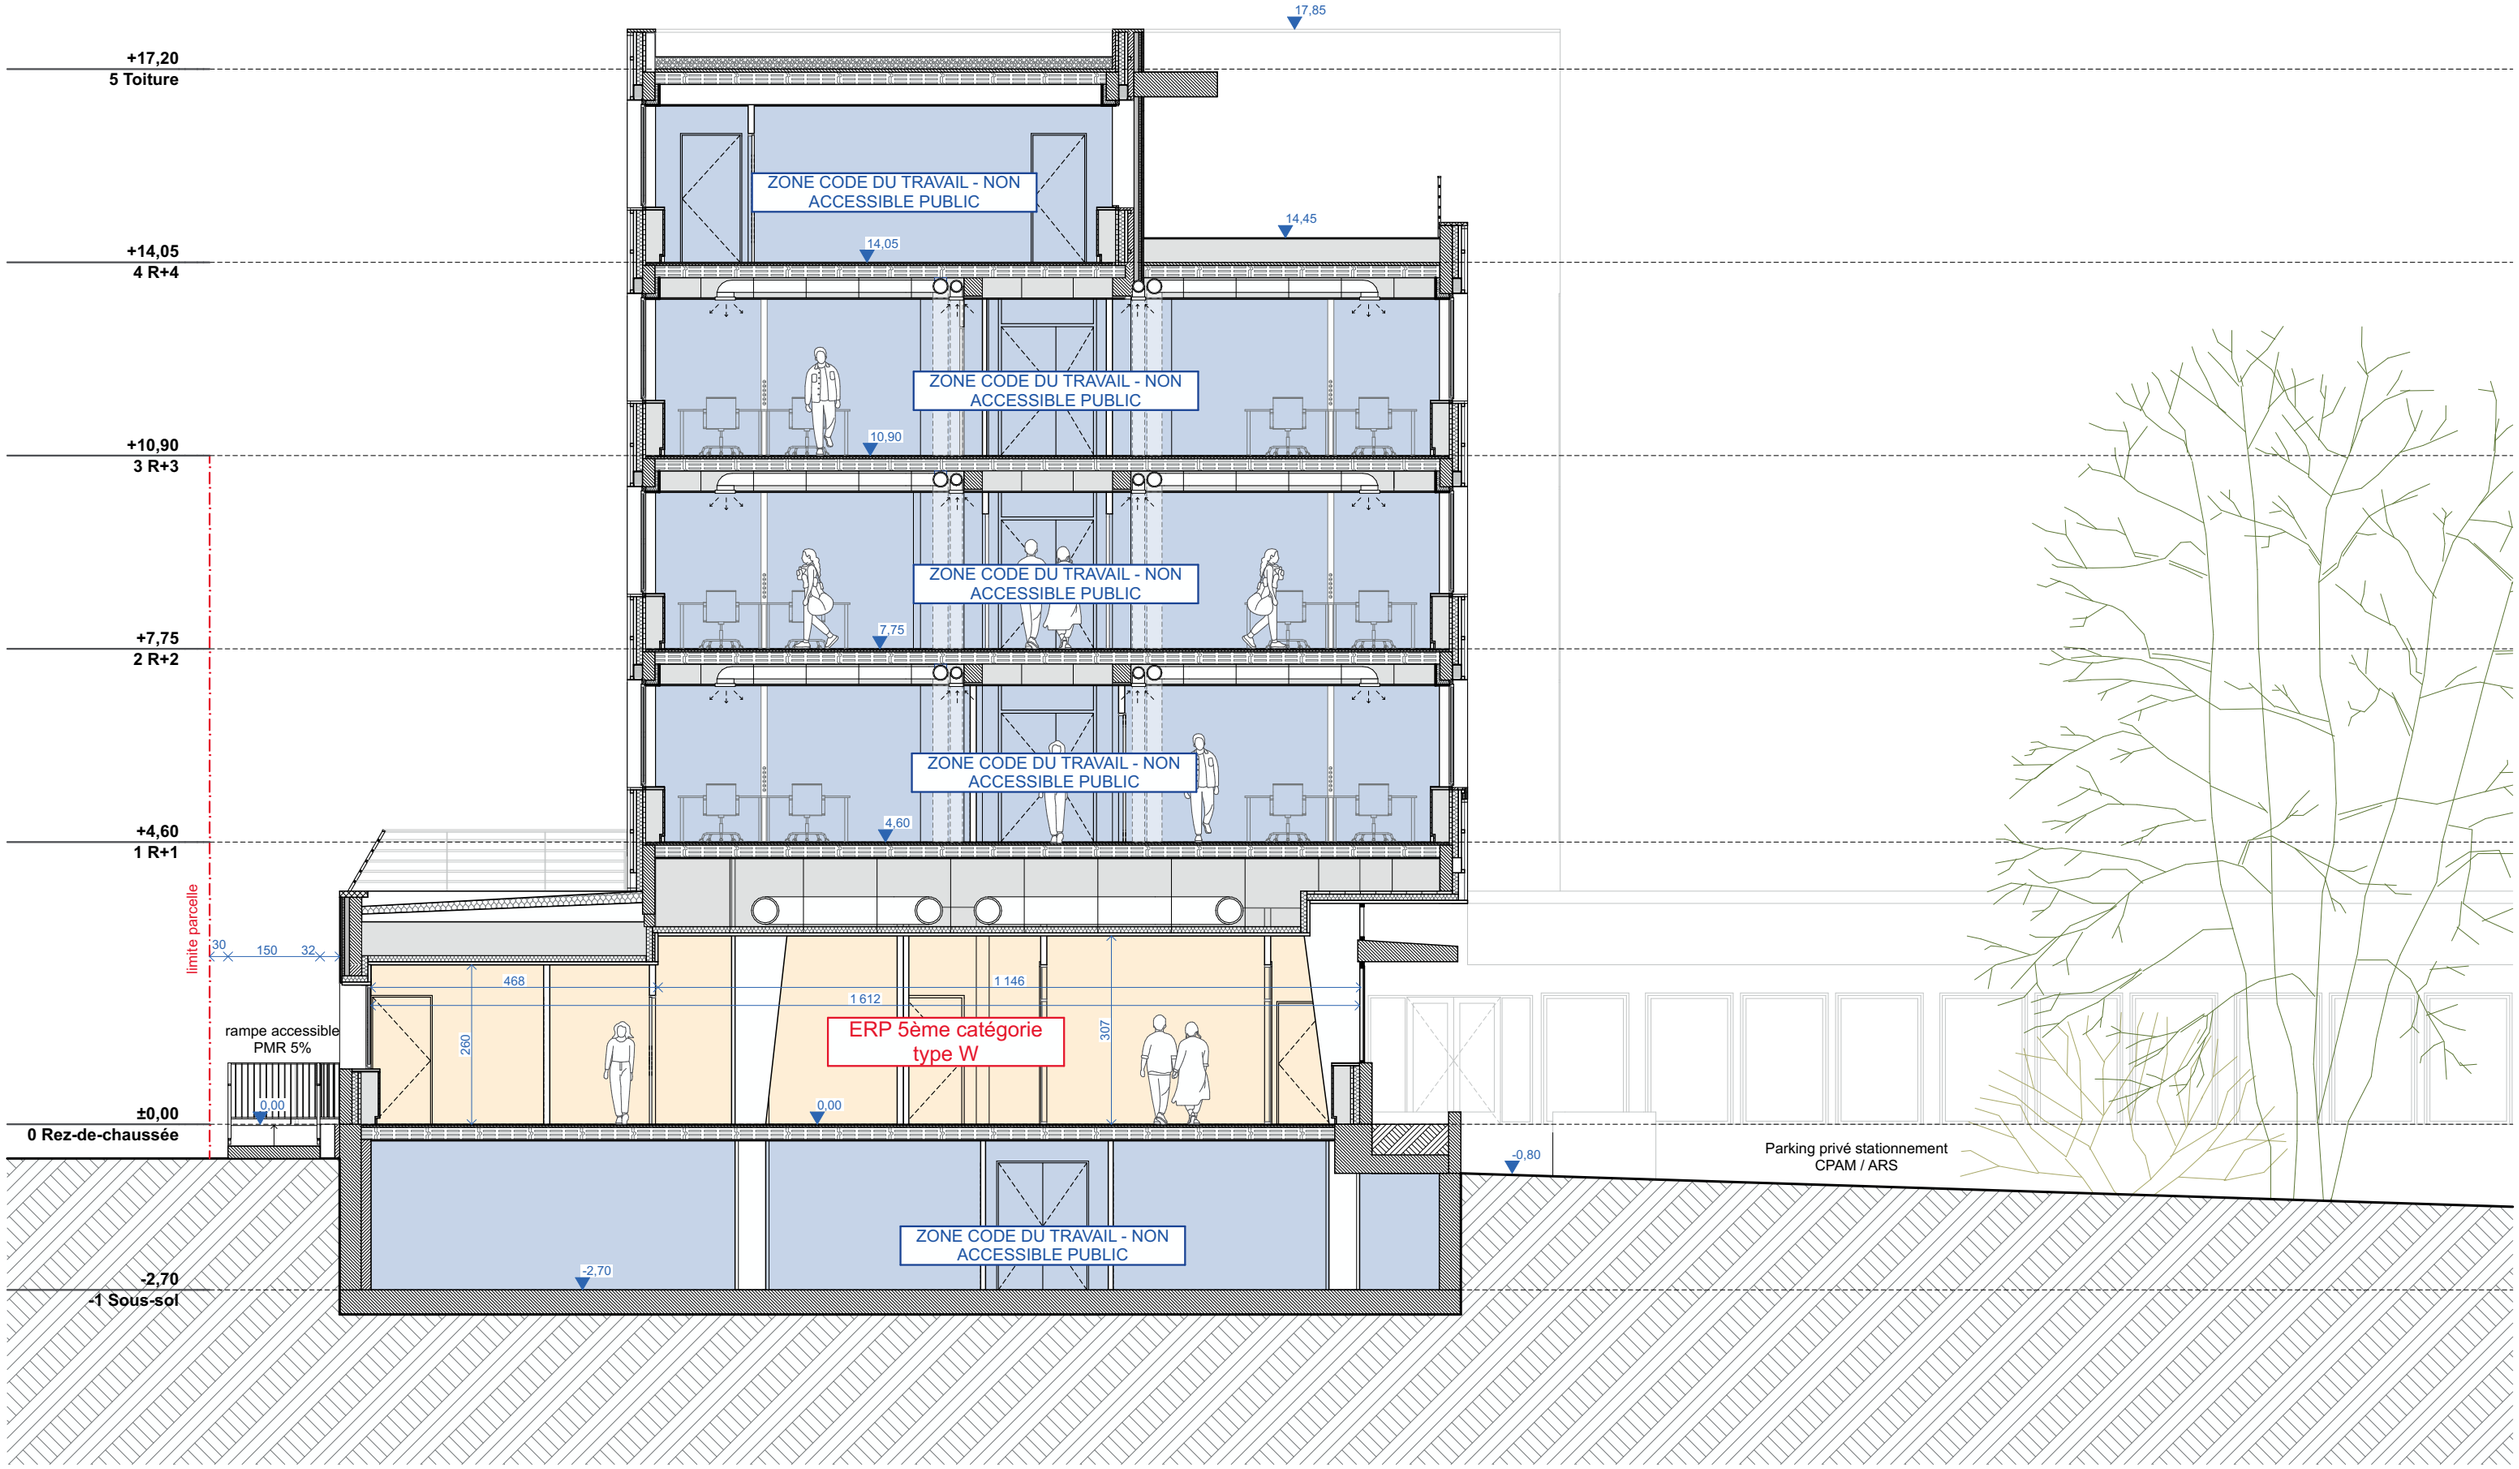

CPAM de l'Aude 2 allées bezons, 11 000 Carcassonne ISABELLE.PUEL@assurance-maladie.fr	**Charrière & Jacob** 8 rue Saint Joseph 31400 Toulouse agence@charrierejacob.fr 05 61 53 49 54	**taaac** 61bis rue des fontaines 31300 Toulouse contact@taaac.fr 0685111847	**LS Ingénierie** 1949, boulevard François Xavier Fafeur, 11000 Carcassonne d.leblay@ls-ing.fr 0680685509	**BET LAUMONT** 79 Avenue de Bordeaux - 11000 Narbonne nadine.bousquet@laumont-ing.fr 0688737161	**BUREAU VERITAS** Avenue du Forum - 11000 Narbonne morgane.buisson@bureauveritas.com 0676873559				**DOSSIER AT / DP** **suivi des modifications** **date** 31/07/2026 **ind** - **modifications** première diffusion			**AT05-2 - Coupe sur bâtiment** CPAM Carcassonne - Réhabilitation du siège de la CPAM à Carcassonne				
maîtrise d'ouvrage	**architecte (m)**	**architecte**	**bet structure**	**bet CVC / elec / SSI**	**bureau de contrôle**		**signature moa**	**signature moe**	CPA **projet**	31/07/2026 **date**	AT / DP **phase**	ARC **auteur**	AT05-2 **type**	 **niveau**	A3 **format**	*1:100* **échelle**