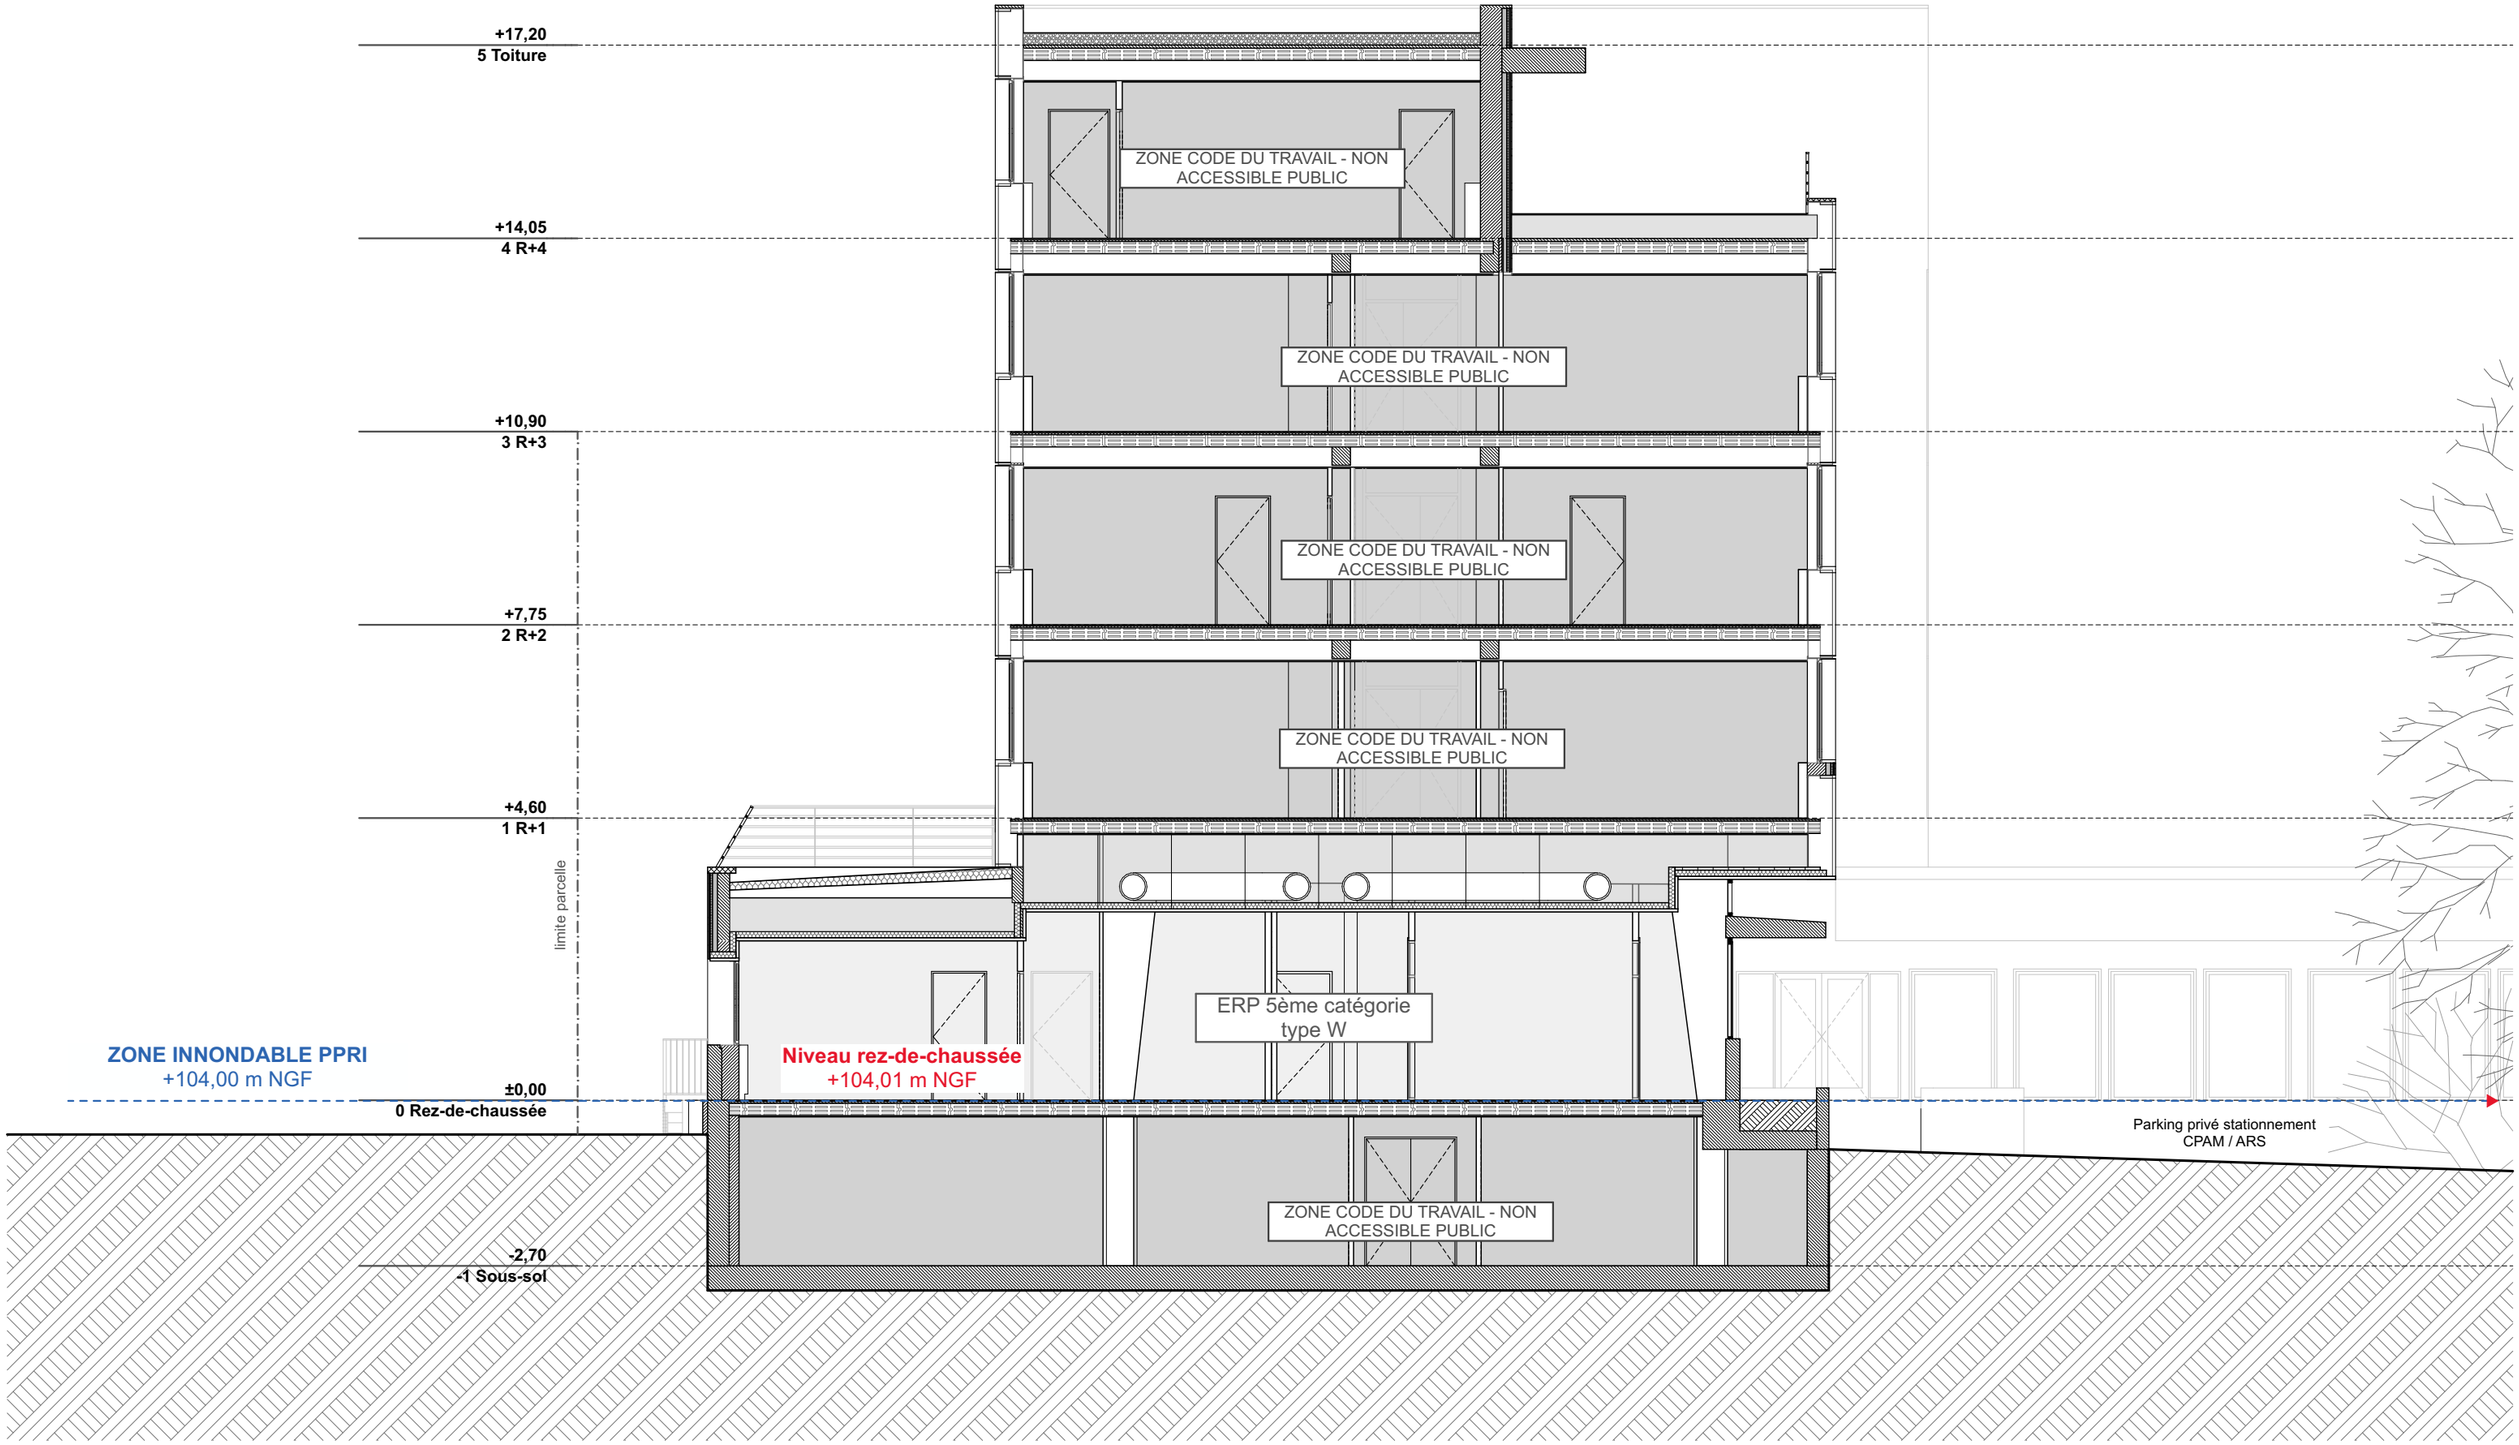


CPAM de l'Aude 2 allées bezons, 11 000 Carcassonne ISABELLE.PUEL@assurance-maladie.fr	**Charrière & Jacob** 8 rue Saint Joseph 31400 Toulouse agence@charrierejacob.fr 05 61 53 49 54	**taaac** 61bis rue des fontaines 31300 Toulouse contact@taaac.fr 0685111847	**LS Ingénierie** 1949, boulevard François Xavier Fafeur, 11000 Carcassonne d.leblay@ls-ing.fr 0680685509	**BET LAUMONT** 79 Avenue de Bordeaux - 11000 Narbonne nadine.bousquet@laumont-ing.fr 0688737161	**BUREAU VERITAS** Avenue du Forum - 11000 Narbonne morgane.buisson@bureauveritas.com 0676873559				**DOSSIER AT / DP** **suivi des modifications** **date** 14/10/2026 **ind** - **modifications** première diffusion			**DPC03-C - Coupes sur bâtiment - existant** CPAM Carcassonne - Réhabilitation du siège de la CPAM à Carcassonne				
maîtrise d'ouvrage	**architecte (m)**	**architecte**	**bet structure**	**bet CVC / elec / SSI**	**bureau de contrôle**		**signature moa**	**signature moe**	**projet**	**date**	**phase**	**auteur**	**type**	**niveau**	**format**	**échelle**
									CPA	14/10/2026	AT / DP	ARC	DPC03-C		A3	*1:100*