

COUPE AA

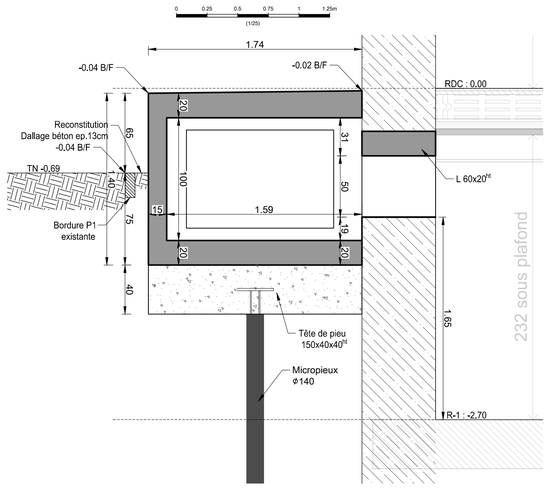


COUPE BB

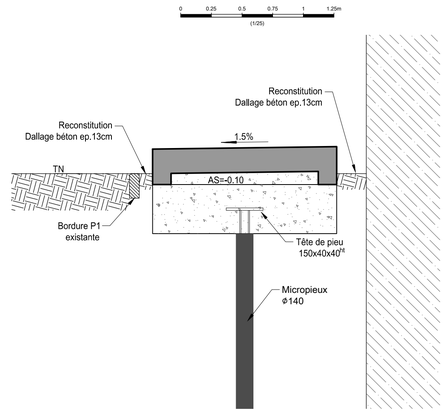

Rampe - FONDATIONS

VUE EN PLAN



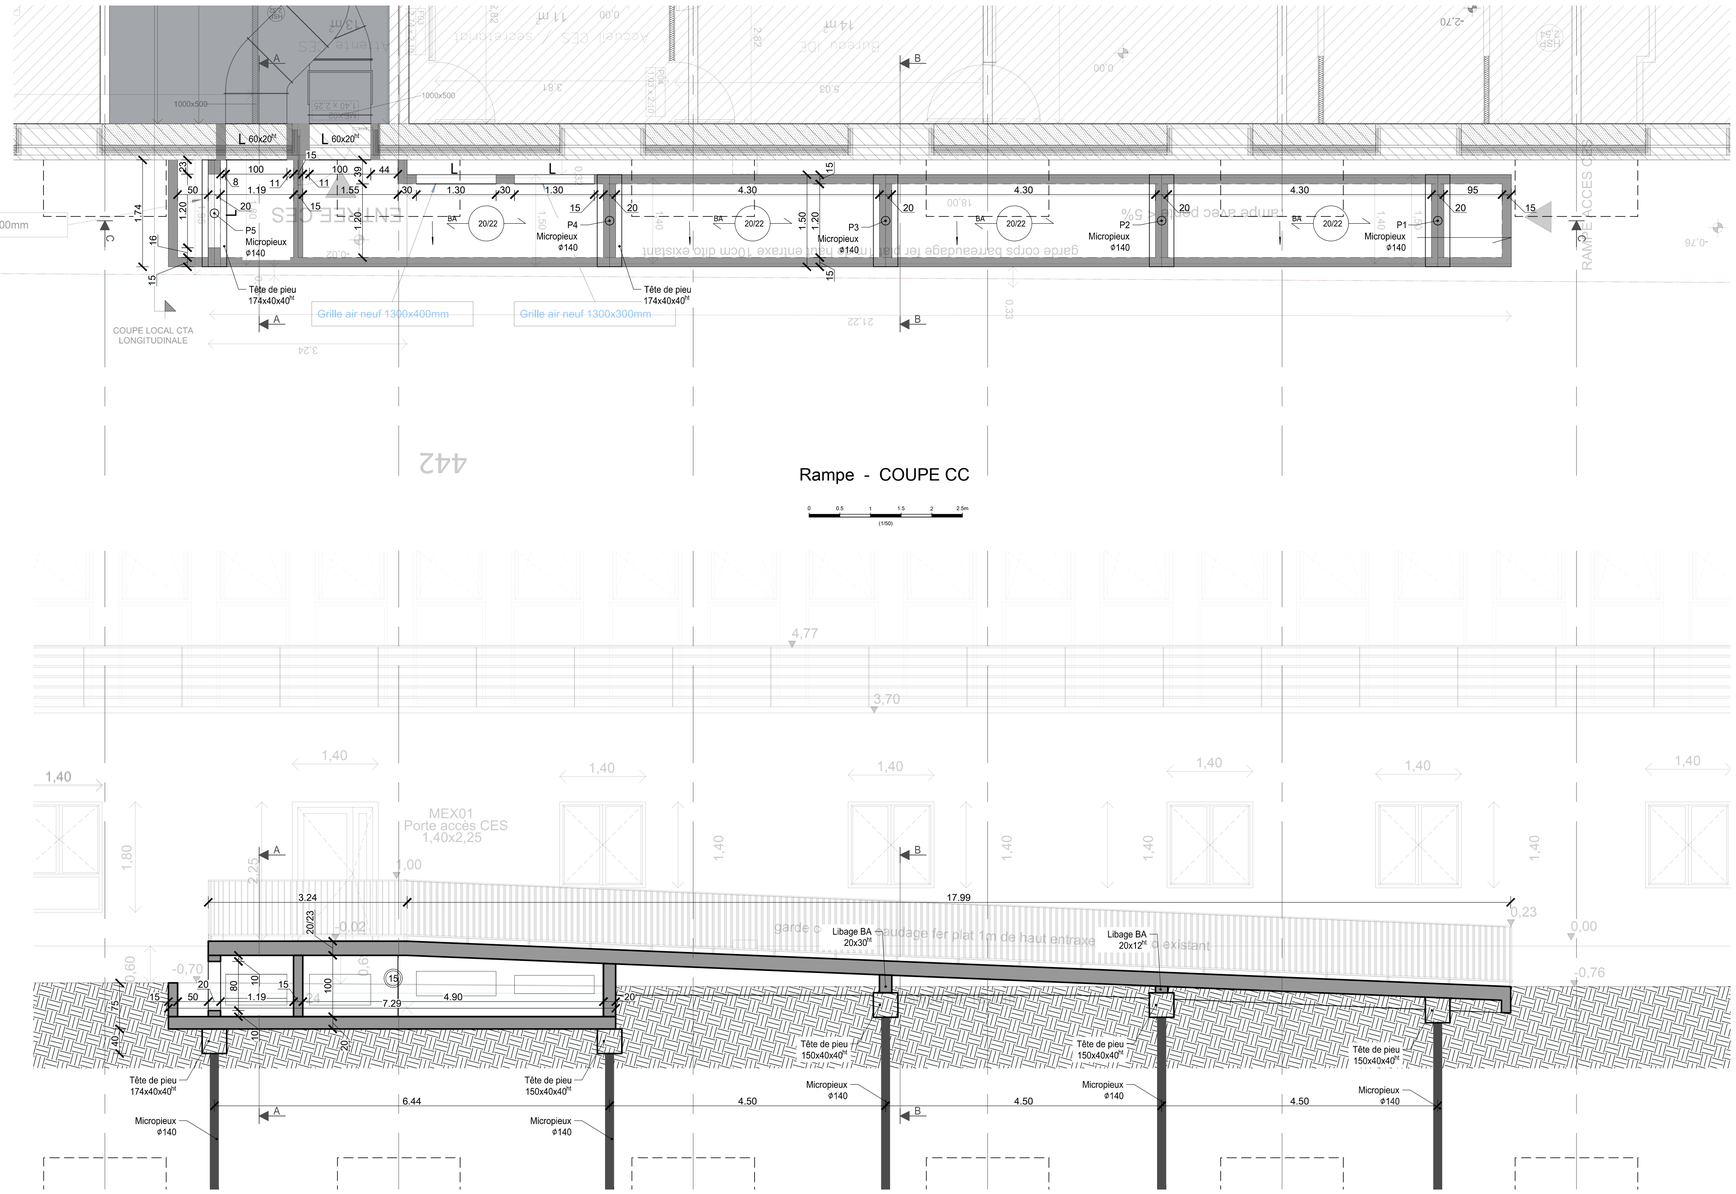

Rampe - COUPE CC

HYPOTHESES DE L'ETUDE

Bétons : NF EN 1992
- Infrastructure : C25/30 XC2 - f_{ck} = 25 MPa
- Superstructure protégée : C25/30 XC1 - f_{ck} = 25 MPa
- Superstructure exposée/sollicitée : C25/30 XC2, XF1 - f_{ck} = 25 MPa

Métal : NF EN 1993
S235 : profilés en cornières, creux et plats
S275 : profilés en I, H et U


Sismicité : NF EN 1998
Zone de sismicité : 1 (aléa très faible)
Catégorie d'importance : III

NIVEAU DE REFERENCE
± 0,00 = RDC

Charges sur Pieux

Nom	Charge en G (Tonnes)	Charge en Q (Tonnes)	Pels= G+Q (tonnes)
P1	3	1.5	4.5
P2	5	2	7
P3	5.4	2	7.4
P4	12.5	2.3	14.8
P5	11	1.4	12.4

2505
Réhabilitation du siège de la CPAM à Carcassonne

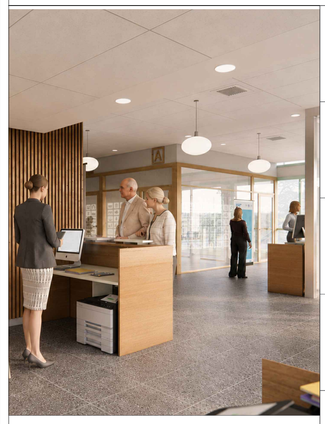

MOA
CPAM de l'Aude
2 alliées bezons, 11 000 Carcassonne
ISABELLE.PUEL@assurance-maladie.fr

ARC
Charrière & Jacob
8 rue Saint Joseph
31400 Toulouse
agence@charrierejacob.fr
05 61 53 49 54

ARC
taaac
61bis rue des fontaines
31300 Toulouse
contact@taaac.fr
0685111847

STR
LS Ingénierie
1949, boulevard François Xavier Fafeur, 11000 Carcassonne
d.leblay@ls-ing.fr
0680685509

CVC / FLU
ELEC / SSI
BET LAUMONT
79 Avenue de Bordeaux - 11000 Narbonne
nadine.bousquet@laumont-ing.fr
0688737161

BC
BUREAU VERITAS
Avenue du Forum - 11000 Narbonne
morgane.buisson@bureauveritas.com
0676873559

DOSSIER PRO / DCE

SUIVI DES MODIFICATIONS

date	ind	modifications
24/09/2026	-	dossier définitif

RAMPE PMR

CPA	260924	PRO / DCE	LSI-FC	STR	0002	0	A1	
projet	date	phase	auteur	type	niveau	indice	format	échelle